


Dit document is VERTROUWELIJK.
Het auteursrecht berust bij SHELL RESEARCH B.V.
Zonder schriftelijke toestemming van genoemde Maatschappij mag de inhoud van dit document noch geheel noch gedeeltelijk vermenigvuldigd worden of aan derden worden medegedeeld.
Alle rechten voorbehouden.


ALLE ANKERS ϕ 30 · VLGS. TEK. V-3515/79/2016 - LEVERING DOOR DERDEN.
T.B.V. VORKMAST - ANKERMAL VLGS. TEK. V 3503/75/2010 } BESTAAND.
" HOEKMAST - ANKERMAL VLGS. TEK. V 3503/75/2009 }

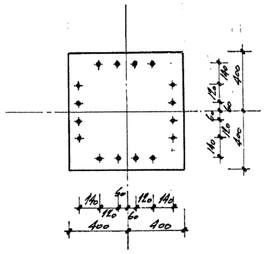

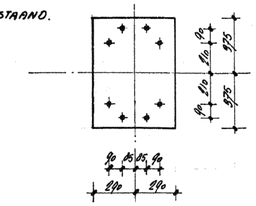


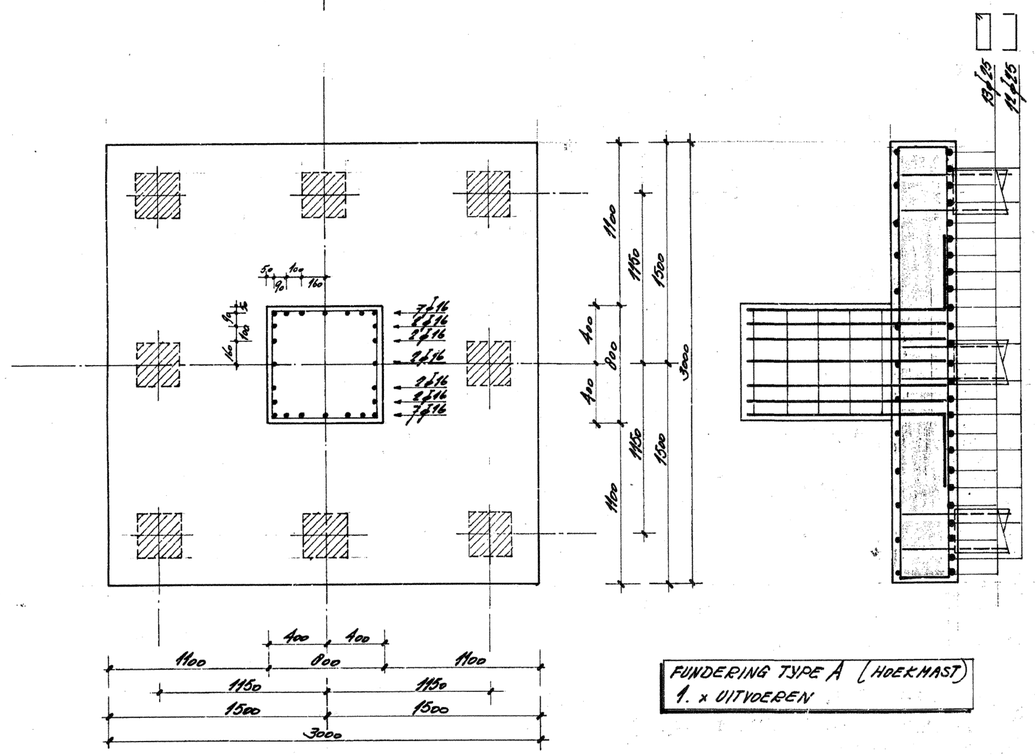



FUNDERING TYPE A (HOEKMAST)
1. x UITVOEREN

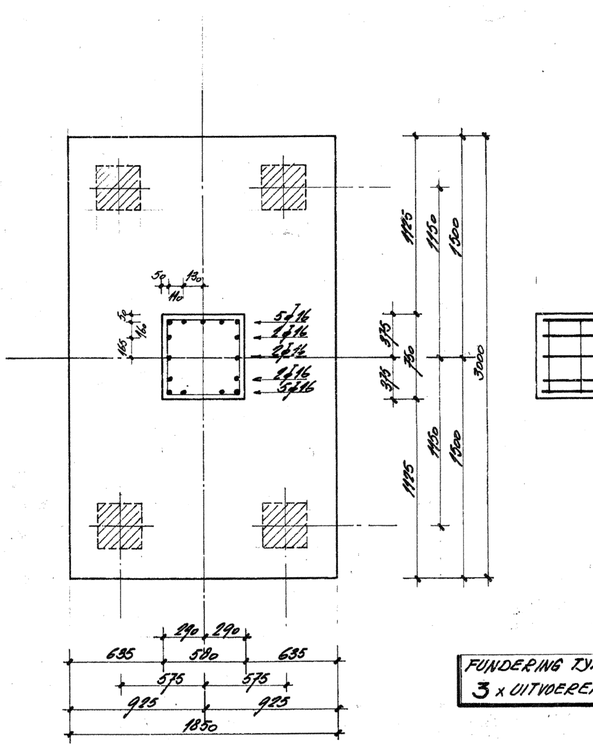



FUNDERING TYPE B (VORKMAST)
3 x UITVOEREN

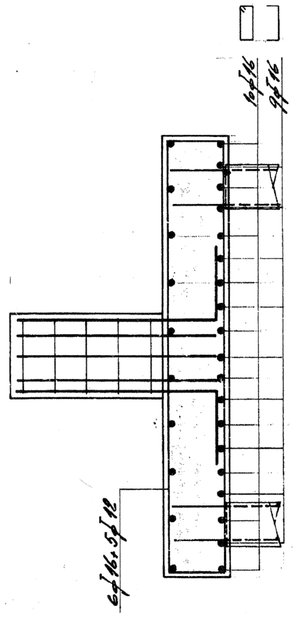

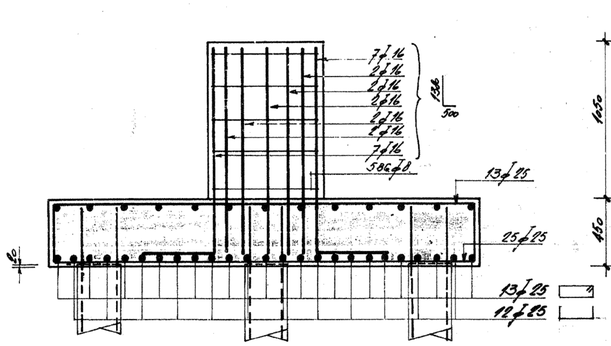
PAALWAPENING IN HET BLOK DOORZETTEN.

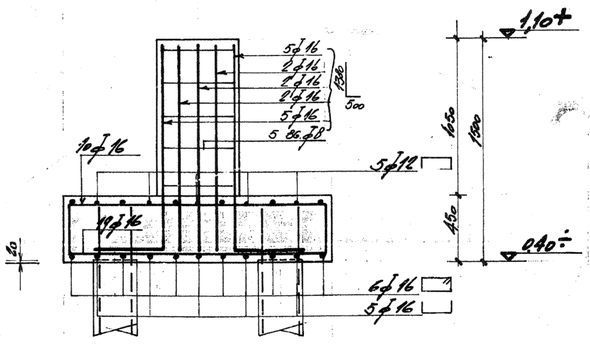


NOOT:

ALLE PEILMATEN IN M. t.o.v. N.A.P.
ALLE MATEN IN MM.

BETONDEKKING OP BUITENSTE WAPENING

| constructie-deel | betondekking in mm: droog milieu | vochtig milieu | agressief milieu |
|---|---|---|---|
| vloer | 10 | 20 | 25 |
| wand | 15 | 20 | 30 |
| balk | 20 | 25 | 35 |
| kolom | 25 | 30 | 40 |

UITVOERING VB 1974
STAAL ϕ FeB 400
ϕ FeB
BETON B 225
KLASSE I
CEMENTSOORT HOOGOVEN A.
WERKVLOER 5 CM

VOOR SITUATIE + PALENPLAN ZIE V3515/79/1001.

| Datum | Omschrijving | Wet | Naam |
|---|---|---|---|
| | | E | |
| | | D | |
| | | C | |
| | | B | |
| 21/1/79 | AANPASSEN TICKR 8 GEN. | A | [redacted] |

Projectnaam: RENOVATIE LEID. TRACÉ H7 NAAR H8.
Benaming van de tekening: BETONFUNDERING TYPE A + B.

Tekeningnummer: V 3515 / 79 / 1002 ↑ - A 1
Code: Project nummer | Jaar | Vak | Volgnummer | Wet | Index

Schaal: 1:20
Datum: 24-1-79
Getekend door: [redacted]
Gecontroleerd: [redacted]

Voor E accoord:
Lab afdeling:
Constructeur:
Projectleider:

KONINKLIJKE/SHELL-LABORATORIUM, AMSTERDAM

| MATERIAALRESERVERINGSLIJSTEN | | |
|---|---|---|
| BENAMING BIJBEHORENDE TEKENINGEN | TEK.NR. | POST NRS. |

DRUK ARKENBOSBE, HILVERSUM