


A3 schaal 1:20

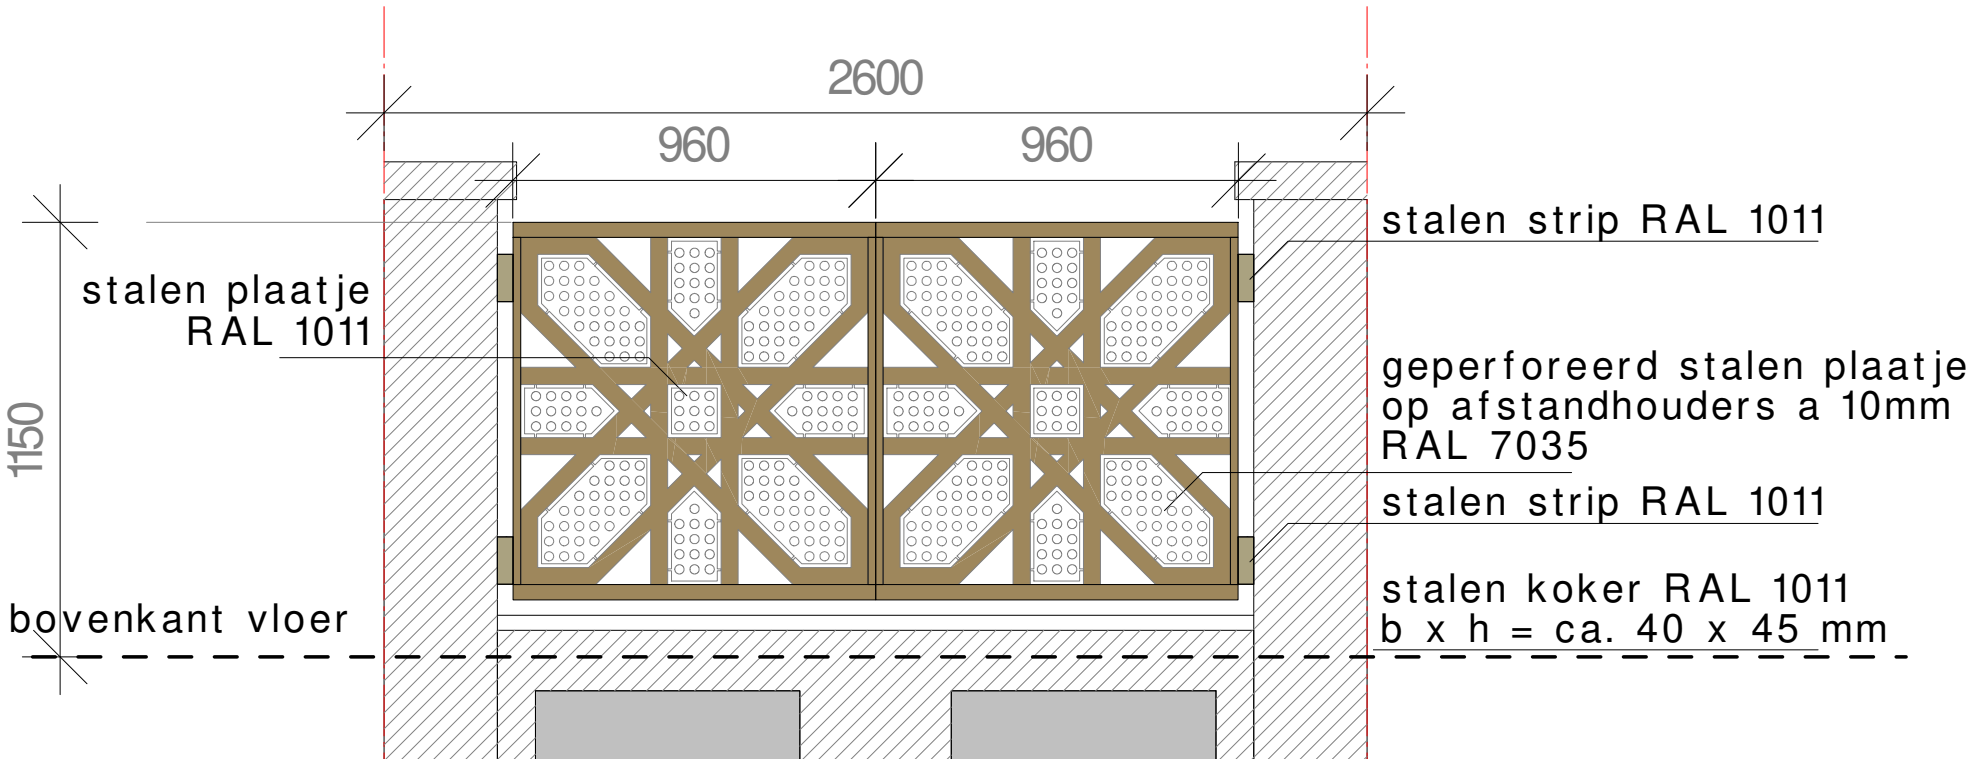

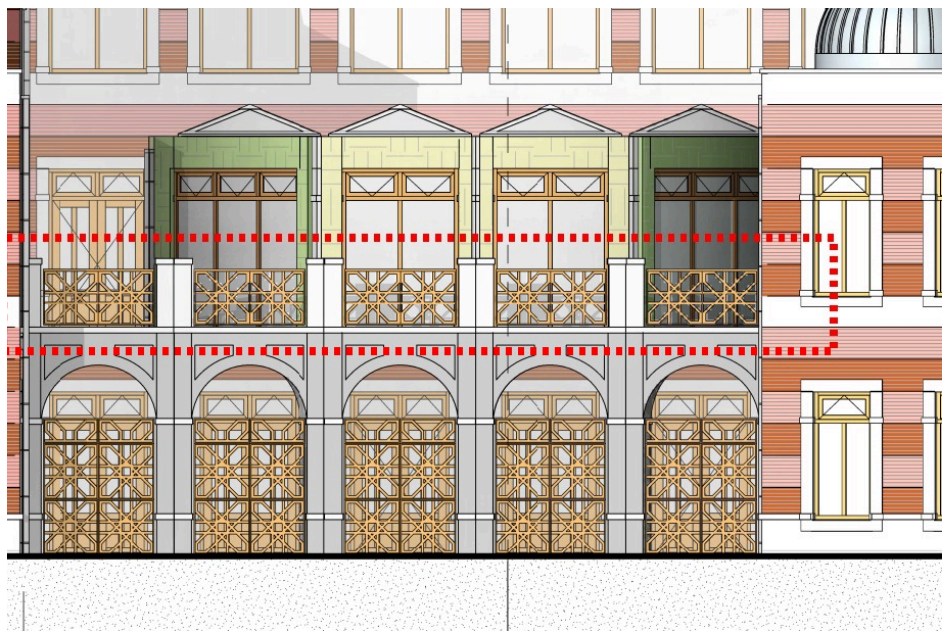

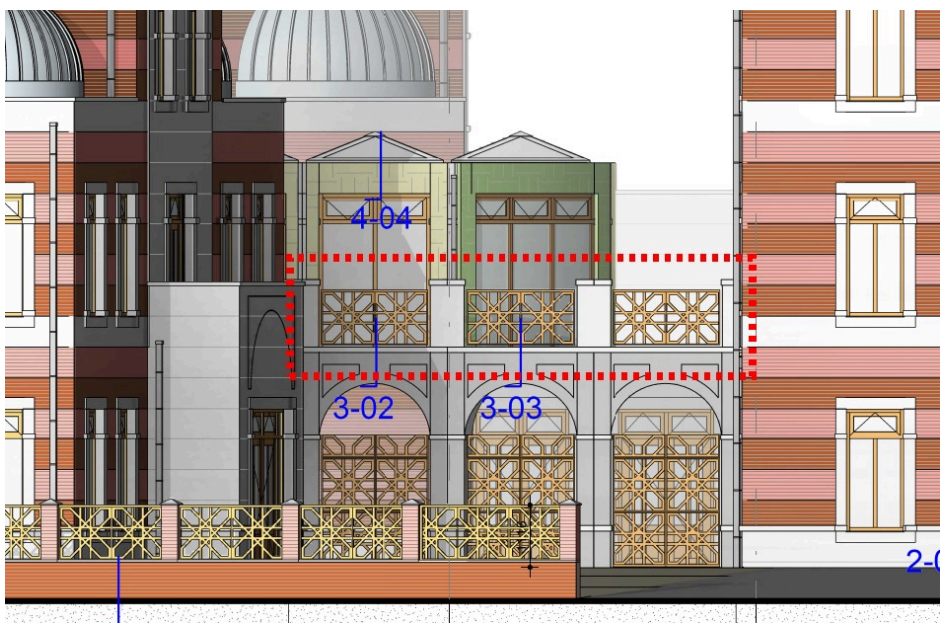

maten in het werk te controleren

aan deze tekening kunnen geen rechten worden ontleend

project	Nieuw te bouwen Sociaal Cultureel Centrum "BovenIJ" Amsterdam.				
bouwlocatie	J. H. Hisgenpad, Elzenhagen Zuid.				
opdrachtgever	Stichting SCC BovenIJ. 5.1, 2, e				
onderdeel	Uitwerking hekwerk binnenplaats.				
fase	TO Detail	project. no.		datum	26-10-2021
architect	5.1, 2, e	2020-020		wijziging	. a
website	www.ewoudblok.nl				. b
getekend	5.1, 2, e	tek. no.			. c
schaal	1:20	A-200			. d
formaat	A3				. e

ewoud blok architect