Van: 5.1.2e @vberfgoedarchitectuur.nl>
Naar: 5.1.2e ; 5.1.2e @amsterdam.nl'
Verzonden op: vrijdag 14-07-2023 15:20
CC: 5.1.2e 5.1.2e @artis.nl'; 5.1.2e @bbn.nl'; 5.1.2e @oth.nl'; 5.1.2e 5.1.2e 5.1.2e ; 5.1.2e ; 5.1.2e
Onderwerp: Artis Aquariumgebouw, verwijderen delen van het binnenstucwerk.
Bijlage: Overzicht te saneren stucwerk V3 d.d. 14-07-2023.pdf

Dag 5.1.2e en 5.1.2e ,

Naar aanleiding van ons overleg over de te verwijderen stuclagen heb ik overleg gehad met 5.1.2e Er zijn enkele kleine wijzigingen doorgevoerd om met name de gemarmerde afwerking verder te kunnen onderzoeken.
5.1.2e heeft alle ruimten onderzocht en zal de gegevens nog verwerken in een onderzoeksrapport dat te zijner tijd zal worden toegezonden.
Voor nu is het van belang dat bij de voorgestelde ontpleistering (noodzakelijk voor het herstel) geen historische gegevens verloren gaan.

Met vriendelijke groet,

5.1.2e

VB & ERFGOED ARCHITECTUUR

Badhuisstraat 2
4132 BR Vianen
T 0347 - 376 528
M 5.1, 2, e

cbouwstra@vberfgoedarchitectuur.nl

www.vberfgoedarchitectuur.nl

De informatie in dit e-mailbericht is vertrouwelijk en uitsluitend bestemd voor de geadresseerde. Wanneer u dit bericht per abuis ontvangt, verzoeken wij u contact op te nemen met de afzender per kerende mail. Verder verzoeken wij u in dat geval dit e-mailbericht te vernietigen en de inhoud ervan aan niemand openbaar te maken. Wij aanvaarden geen aansprakelijkheid voor onjuiste, onvolledige dan wel ontijdige overbrenging van de inhoud van een verzonden e-mailbericht, noch voor daarbij overgebrachte virussen.

= wanden geheel stucwerk verwijderen

= wanden stucwerk tot 1m vanaf vloer verwijderen

= wanden stucwerk tot 4m vanaf vloer verwijderen

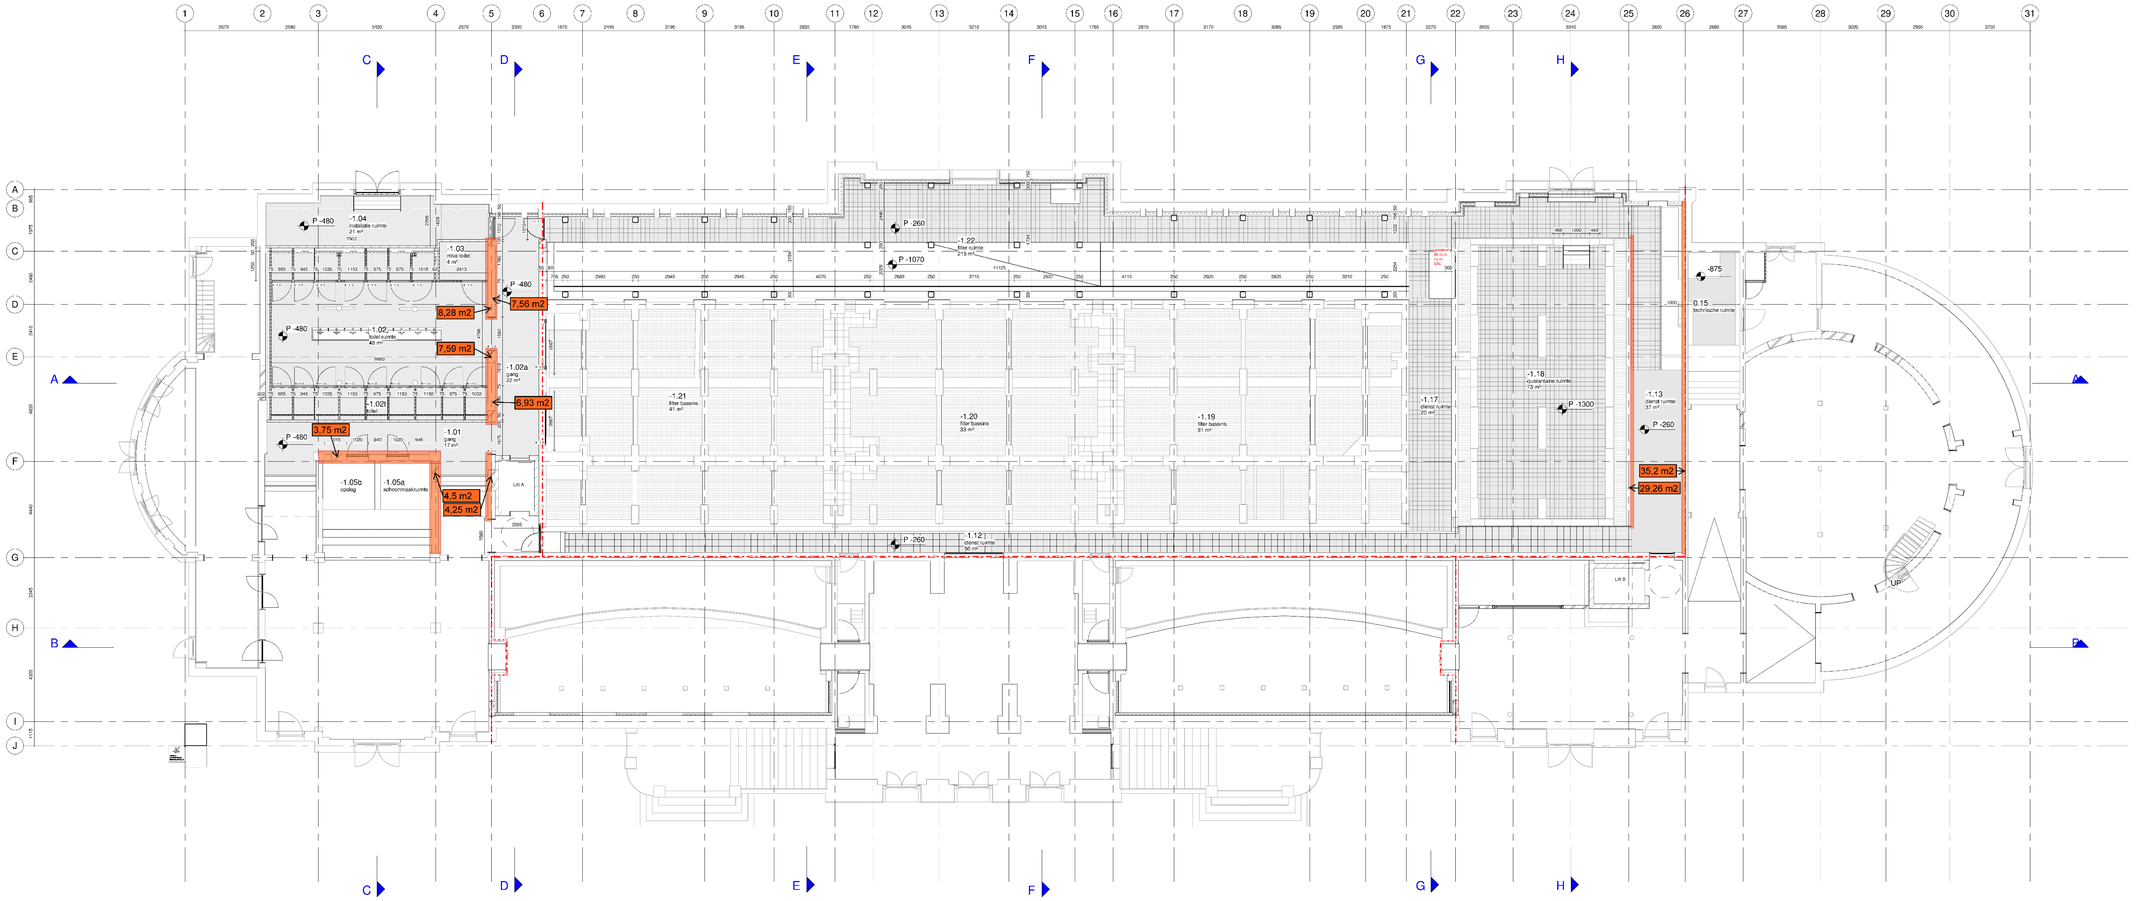

Renvooi

22 wanden

- bestaande wand
- metalwerk
- kalkzandsteen
- beton, in het werk gestort
- voorzetwand noordgevel
- voorzetwand zuidgevel
- metal-stud
- isolatie
- gipsplaat
- D - 00 - # merk kozijn drassend deel
- P - 00 - # merk portaal staal

22_vloeren

- bestaande vloer
- beton, in het werk gestort
- afwerkvloer
- multiplex 18mm

27 daken

- bestaand dak
- dak isolatie buitenzijde

Algemeen

- = 30 min brandscheiding

F	11-05-2023	TvdG	Wijz. brandscheidingen
D	13-04-2023	TvdG	Wijz. kleur-materiaalstaat
Wijz.	Wijz. datum	Opgesteld	Omschrijving wijziging

27-02-2023 — Datum

TO_OTH_ 100 — Bladnummer

Definitief — Status

TO — Fase

B — Discipline

Overzichtsplattegrond

Onderwerp 1

Kelder — Onderwerp 2

A0 — Formaat

1 : 100 — Schaal

Artis aquariumgebouw

Projectnaam
Plantage Middenlaan 55
1018CZ Amsterdam

Natura Artis Magistra

Opdrachtgever

Natura Artis Magistra
Plantage Kerklaan 38-40
1018CZ Amsterdam

oth_ architecten

OTH architecten b.v.
Kruithuisstraat 23
2511 CW Amsterdam
The Netherlands
Telefoon: +31(0) 20 627 4576

QR code

Deze tekening blijft ons eigendom en mag zonder schriftelijke toestemming niet gekopieerd of ook alleen ter inzage worden gegeven.

tekeningnummer.pln.pln2

Filedatum: 11-5-2023 13:53:42

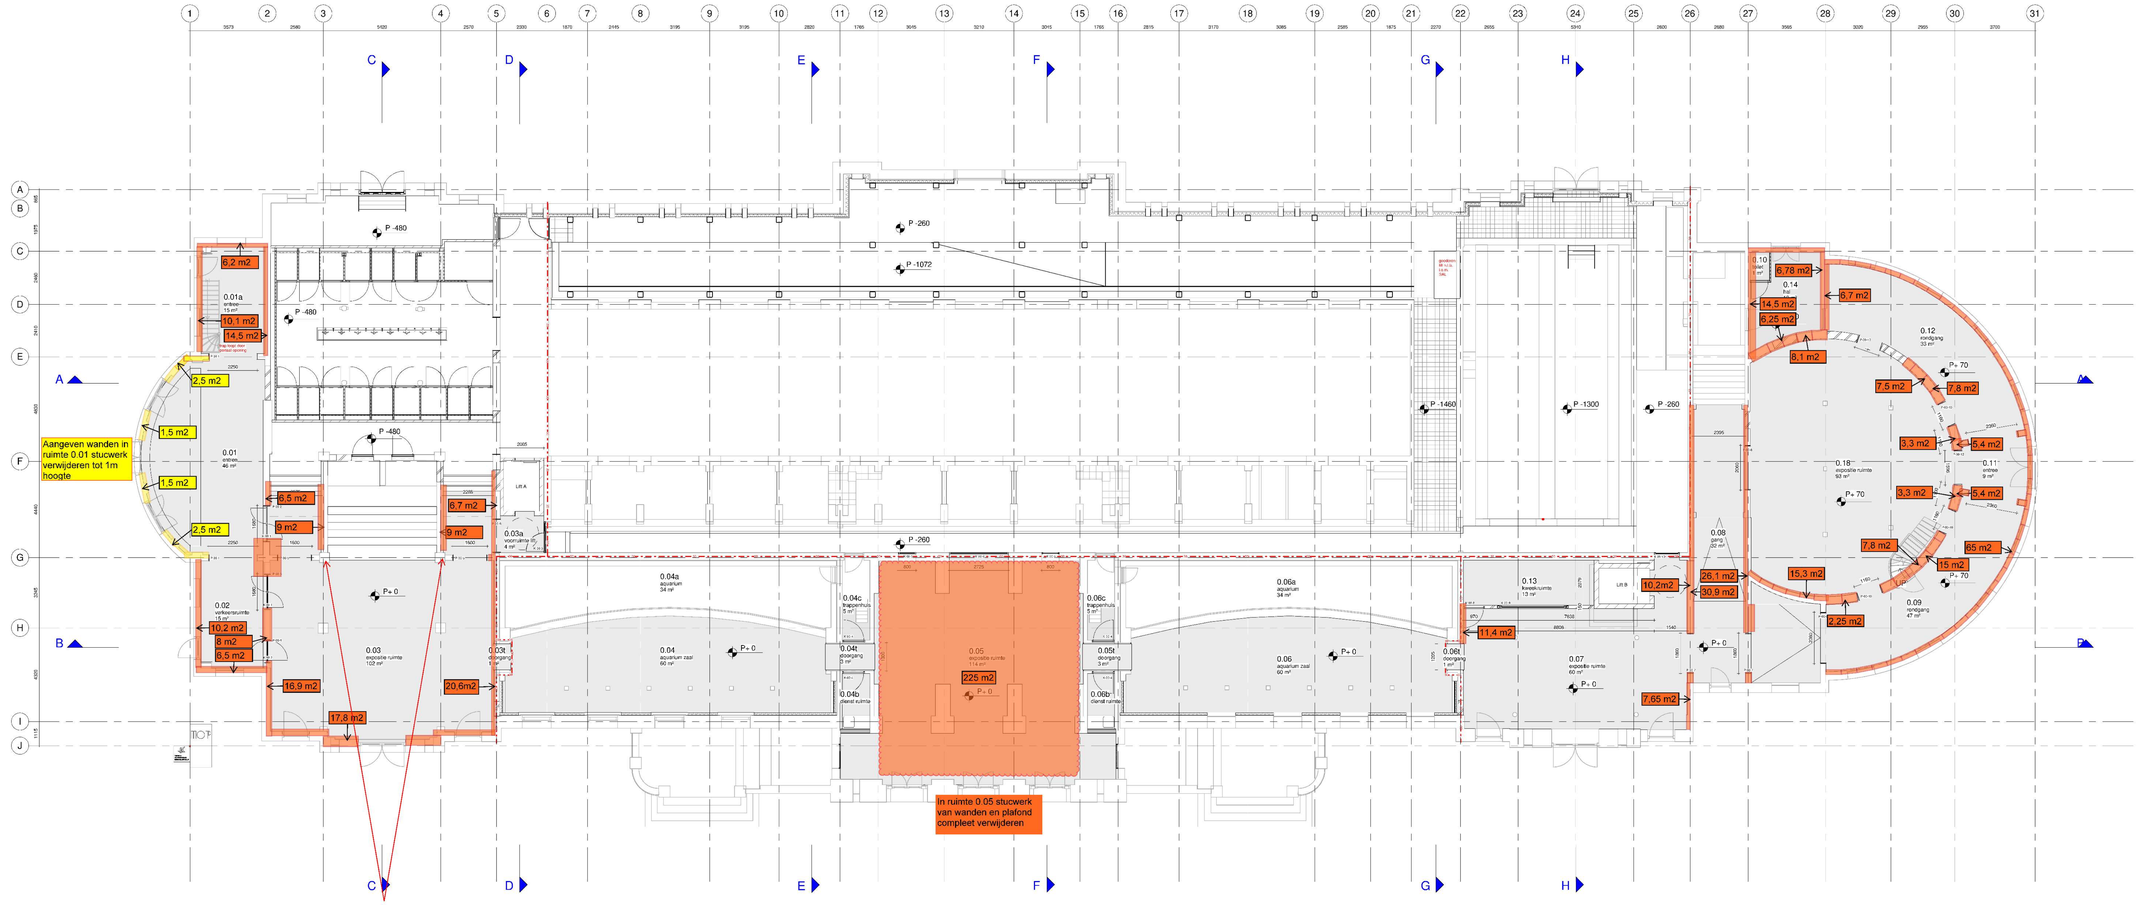

Renvooi

22 wanden
- bestaande wand
- metalliekwerk
- kalkzandsteen
- beton, in het werk gestort
- voorzetwand nooitgedacht
- voorzetwand zuidgevel
- metal-stud
- isolatie
- gipsplaat
- D - 00 - # merk kozijn draaiend deel
- F - 00 - # merk portaal staal

23_vloeren
- bestaande vloer
- beton, in het werk gestort
- afwerkvloer
- multiplaat 18mm

27 daken
- bestaand dak
- dak isolatie buitenzijde

Algemeen
- 30 min brandscheiding

F	11-05-2023	TvdG	Wijz. brandscheidingen
D	13-04-2023	TvdG	Wijz. kleur-materiaalstaat
Wijz.	Wijz. datum	Opgesteld	Omschrijving wijziging

27-02-2023
Datum

TO_OTH_ 101
Bladnummer

Definitief
Status

TO
Fase

B
Discipline

Overzichtsplattegrond
Onderwerp 1

Begane grond
Onderwerp 2

A0
Formaat

1 : 100
Schaal

Artis aquariumgebouw
Projectnaam
Plantage Middenlaan 55
1018DZ Amsterdam

Natura Artis Magistra
Opdrachtgever

Natura Artis Magistra
Plantage Kerklaan 38-40
1018CZ Amsterdam

oth_ architecten
OTH architecten b.v.
Krullhuisstraat 23
2511 CW Amsterdam
The Netherlands
Telefoon: +31 (0) 20 627 4576

QR code

Deze tekening, met de daarop voorkomende gegevens, is eigendom van OTH architecten b.v. Het is verboden deze tekening te vermenigvuldigen en/of openbaar te maken zonder voorafgaande schriftelijke toestemming.

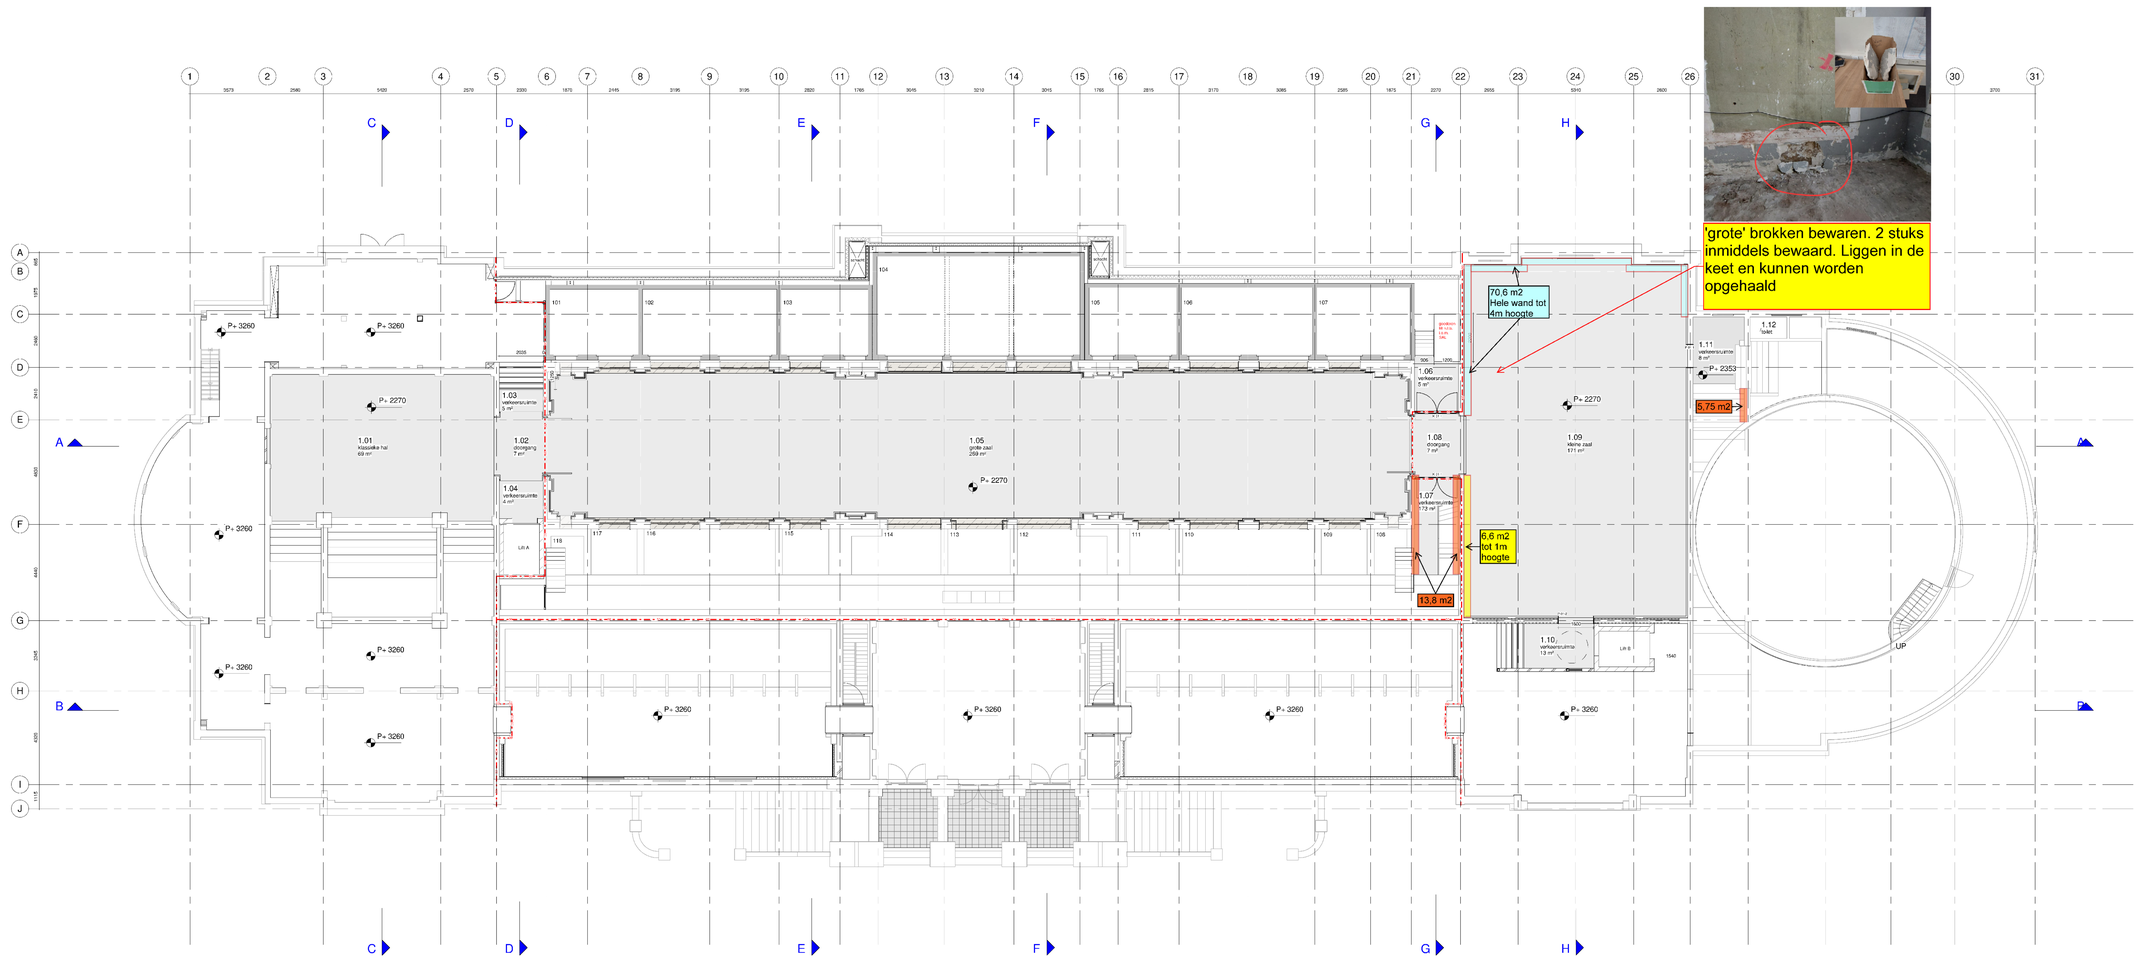

F	11-05-2023	TvdG	Wijz. brandscheidingen
D	13-04-2023	TvdG	Wijz. kleur-materiaalstaat
Wijz.	Wijz. datum	Opgesteld	Omschrijving wijziging

27-02-2023
Datum

TO_OTH_ 102
Bladnummer

Definitief
Status

TO
Fase

B
Discipline

Overzichtsplattegrond
Onderwerp 1

Eerste verdieping
Onderwerp 2

A0
Formaat

1 : 100
Schaal

Artis aquariumgebouw
Projectnaam
Plantage Middenlaan 55
1018CZ Amsterdam

Natura Artis Magistra
Opdrachtgever

Natura Artis Magistra
Plantage Kerklaan 38-40
1018CZ Amsterdam

oth_ architecten

OTH architecten b.v.
Kruithuisstraat 23
2511 CW Amsterdam
The Netherlands
Telefoon: +31(0) 20 627 4576

QR code

Deze tekening blijft onze eigendom en mag zonder schriftelijke toestemming niet gekopieerd of ook derden ter inzage worden gegeven.

tekeningnummer.pln.pnd

Filedatum: 11-5-2023 13:53:14

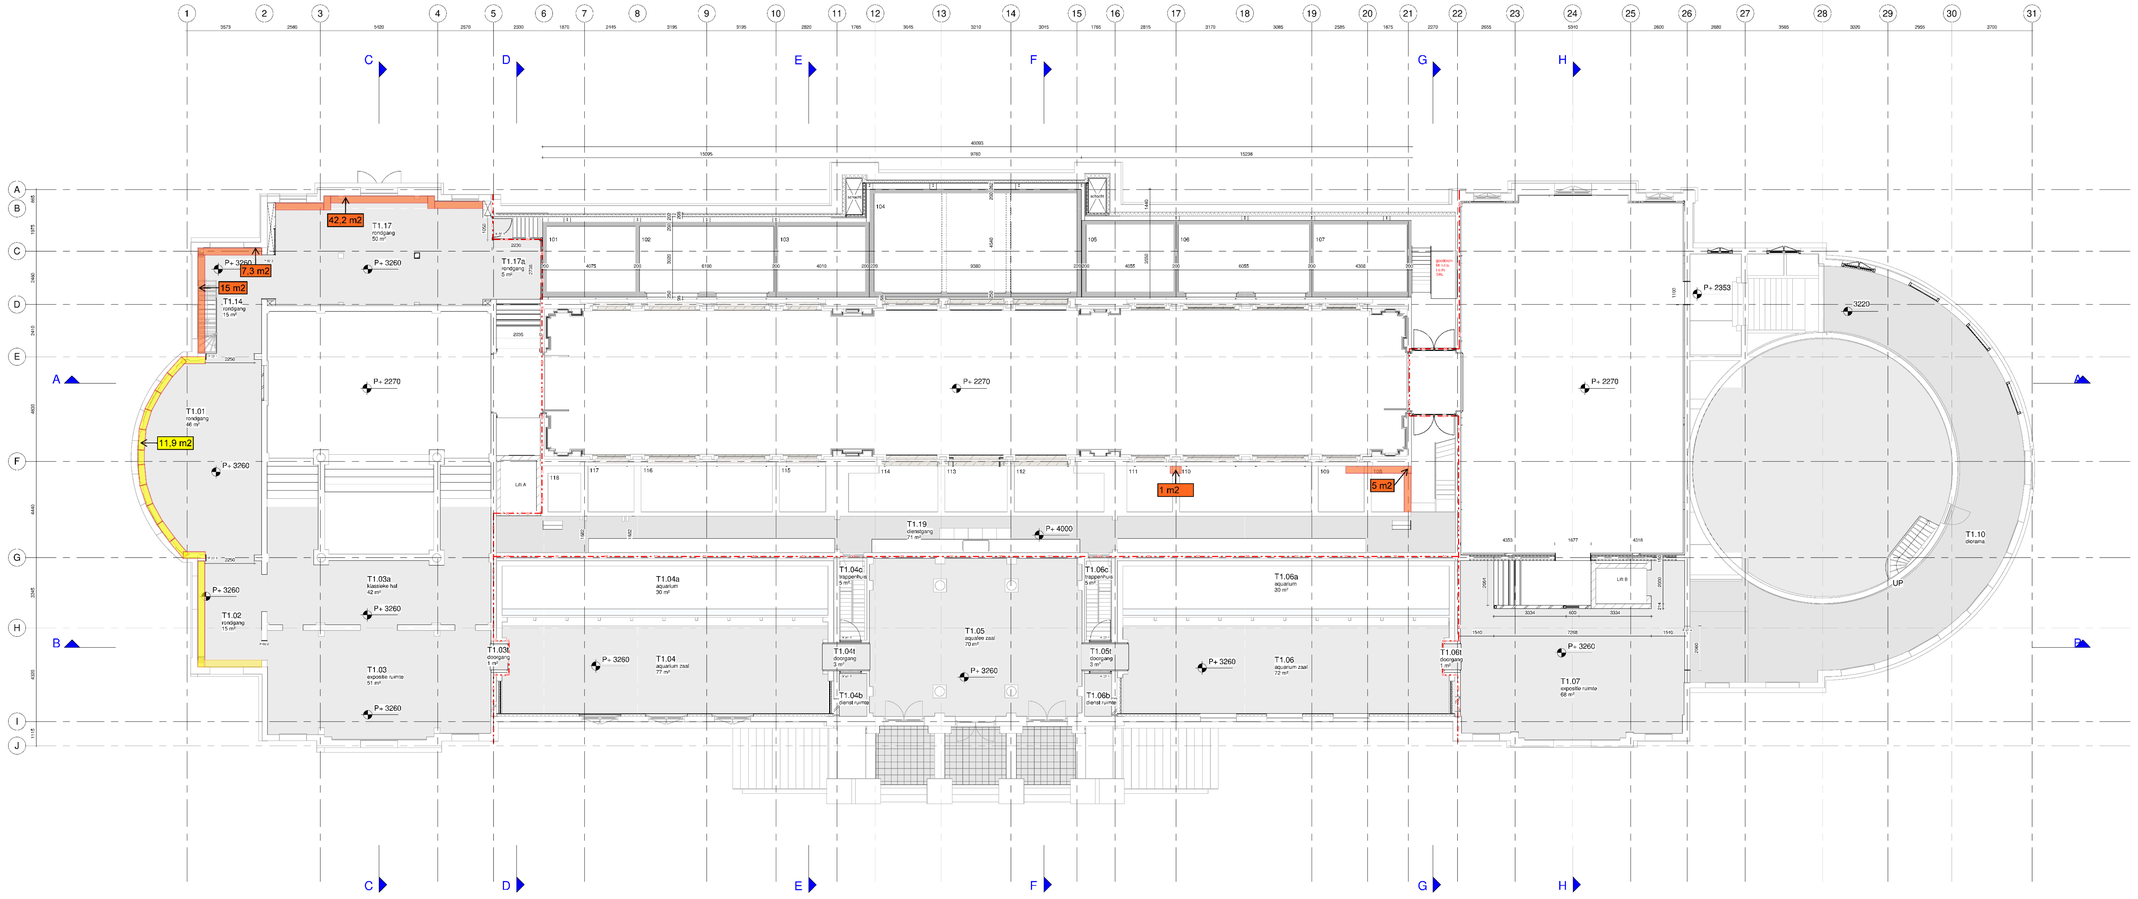

Renvooi

22 wanden

- bestaande wand
- metselwerk
- kalkzandsteen
- beton in het werk gestort
- voorzetwand noordgevel
- voorzetwand zuidgevel
- metal-stud
- isolatie
- gipsplaat
- D - 00 - # merk kozijn draaiend deel
- P - 00 - # merk portaal staal

23_vloeren

- bestaande vloer
- beton in het werk gestort
- afwerkvloer
- multiplex 18mm

27 daken

- bestaand dak
- dak isolatie fruitenplek

Algemeen

- + i.m. + 30 min brandscheiding

F	11-05-2023	TvdG	Wijz. brandscheidingen
D	13-04-2023	TvdG	Wijz. kleur-materiaalstaat
Wijz.	Wijz. datum	Opgesteld	Omschrijving wijziging

27-02-2023
Datum

TO_OTH_ 103
Bladnummer

Definitief
Status

TO
Fase

B
Discipline

Overzichtsplattegrond
Onderwerp 1

Eerste tussenverdieping
Onderwerp 2

A0
Formaat

1 : 100
Schaal

Artis aquariumgebouw
Projectnaam
Plantage Middenlaan 55
1018DZ Amsterdam

Natura Artis Magistra
Opdrachtgever

Natura Artis Magistra
Plantage Kerklaan 38-40
1018CZ Amsterdam

oth_ architecten
OTH architecten b.v.
Kruitfabriekstraat 23
2511 CW Amsterdam
The Netherlands
Telefoon: +31(0) 20 627 4576

QR code

Deze tekening blijft het eigendom van OTH architecten b.v. Het is niet toegestaan zonder schriftelijke toestemming deze tekening te vermenigvuldigen of aan derden ter inzage te geven. Copyright.

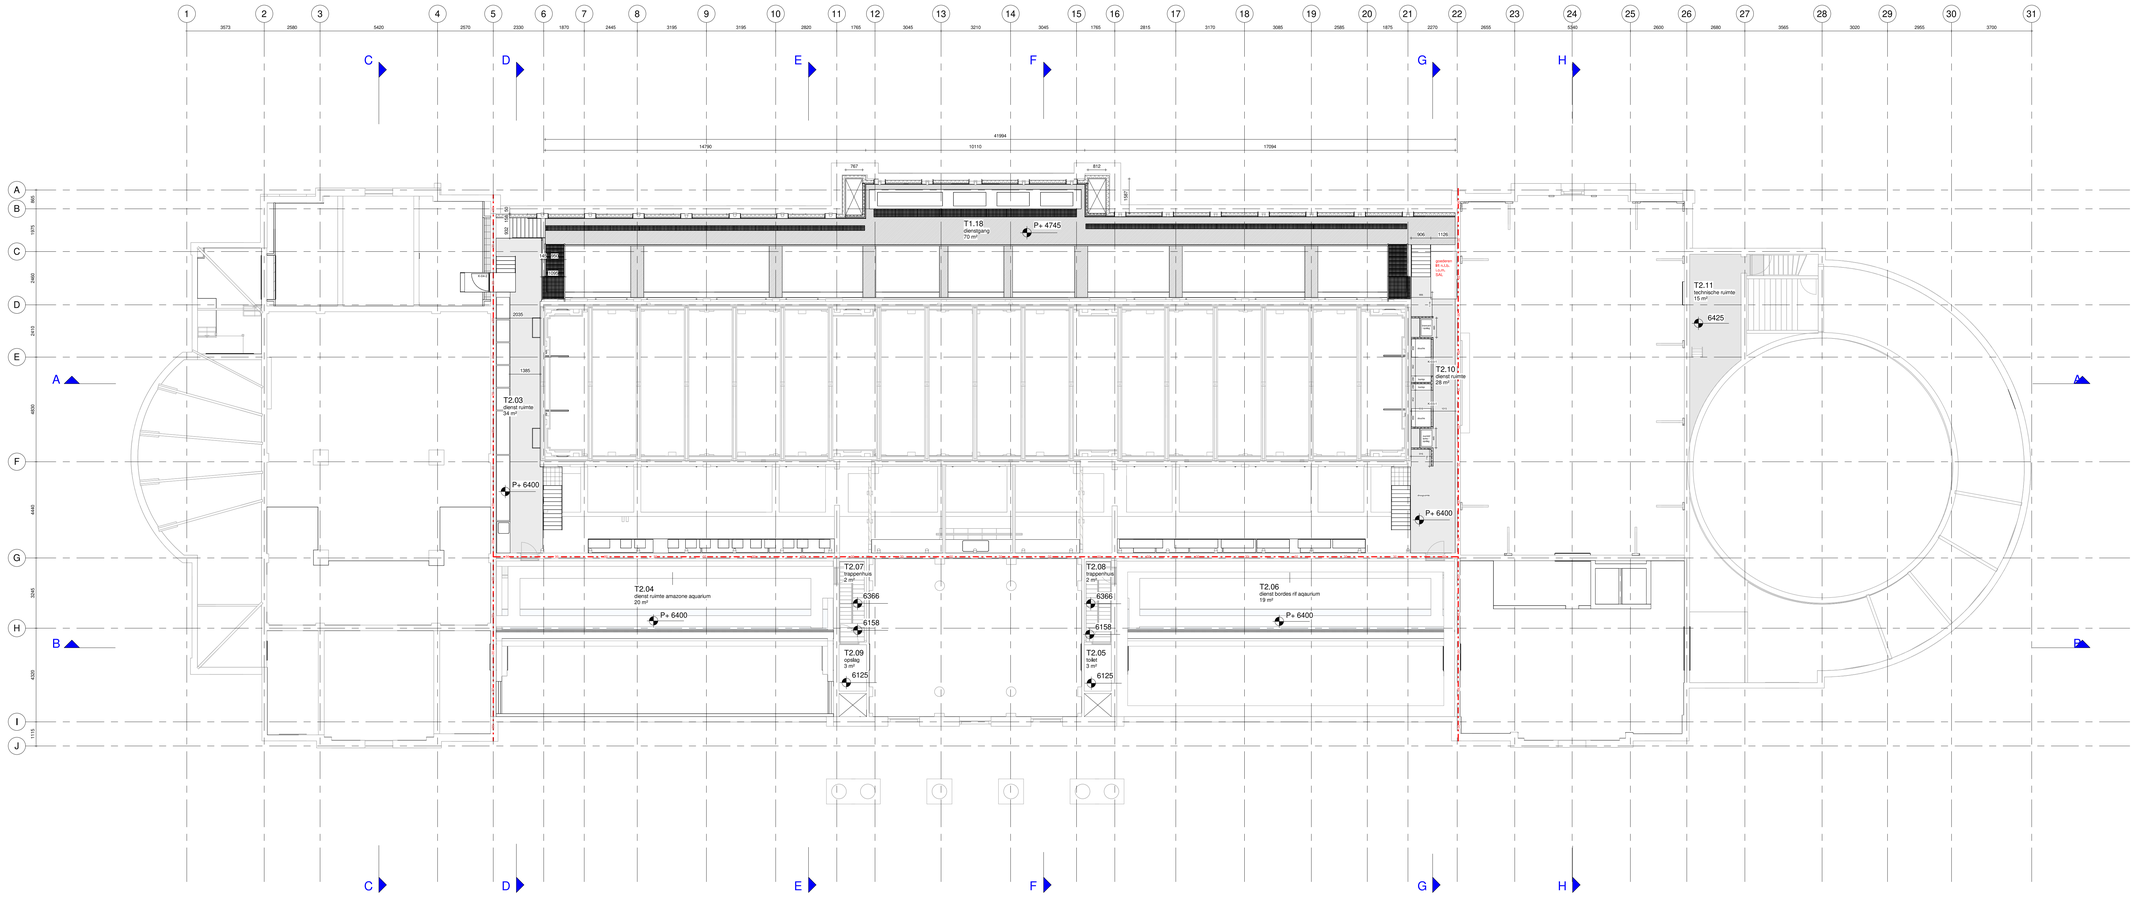

Renvooi

22_wanden

- bestaande wand
- metselwerk
- kalkzandsteen
- beton, in het werk gestort
- voorzetwand noordgevel
- voorzetwand zuidgevel
- metal-stud
- isolatie
- gipsplaat

D - 00 - # merk kozijn draaiend deel
P - 00 - # merk portaal staal

23_vloeren

- bestaande vloer
- beton, in het werk gestort
- afwerkvloer
- multiplex; 18mm

27_daken

- bestaand dak
- dak isolatie buiterzijde

Algemeen

- 30 min brandscheiding

F	11-05-2023	TvdG	Wijz. brandscheidingen
D	13-04-2023	TvdG	Wijz. kleur-materiaalstaat
Wijz.	Wijz. datum	Opgesteld	Omschrijving wijziging

27-02-2023
Datum

TO_OTH_ 104
Bladnummer

Definitief
Status

TO
Fase

B
Discipline

Overzichtsplattegrond
Onderwerp 1

Tweede tussenverdieping
Onderwerp 2

A0
Formaat

1 : 100
Schaal

Artis aquariumgebouw
Projectnaam
Plantage Middenlaan 55
1018CZ, Amsterdam

Natura Artis Magistra
Opdrachtgever
Natura Artis Magistra
Plantage Kerklaan 38-40
1018CZ, Amsterdam

oth_ architecten
OTH architecten b.v.
Kruithuisstraat 23
2511 CW, Amsterdam
The Netherlands
Telefoon: +31(0) 20 627 4576

QR code

Deze tekening blijft het eigendom van OTH en mag zonder schriftelijke toestemming niet gekopieerd of aan derden ter inzage worden gegeven.

bestandsnaam project

F Revisie 11-5-2023 13:53:48

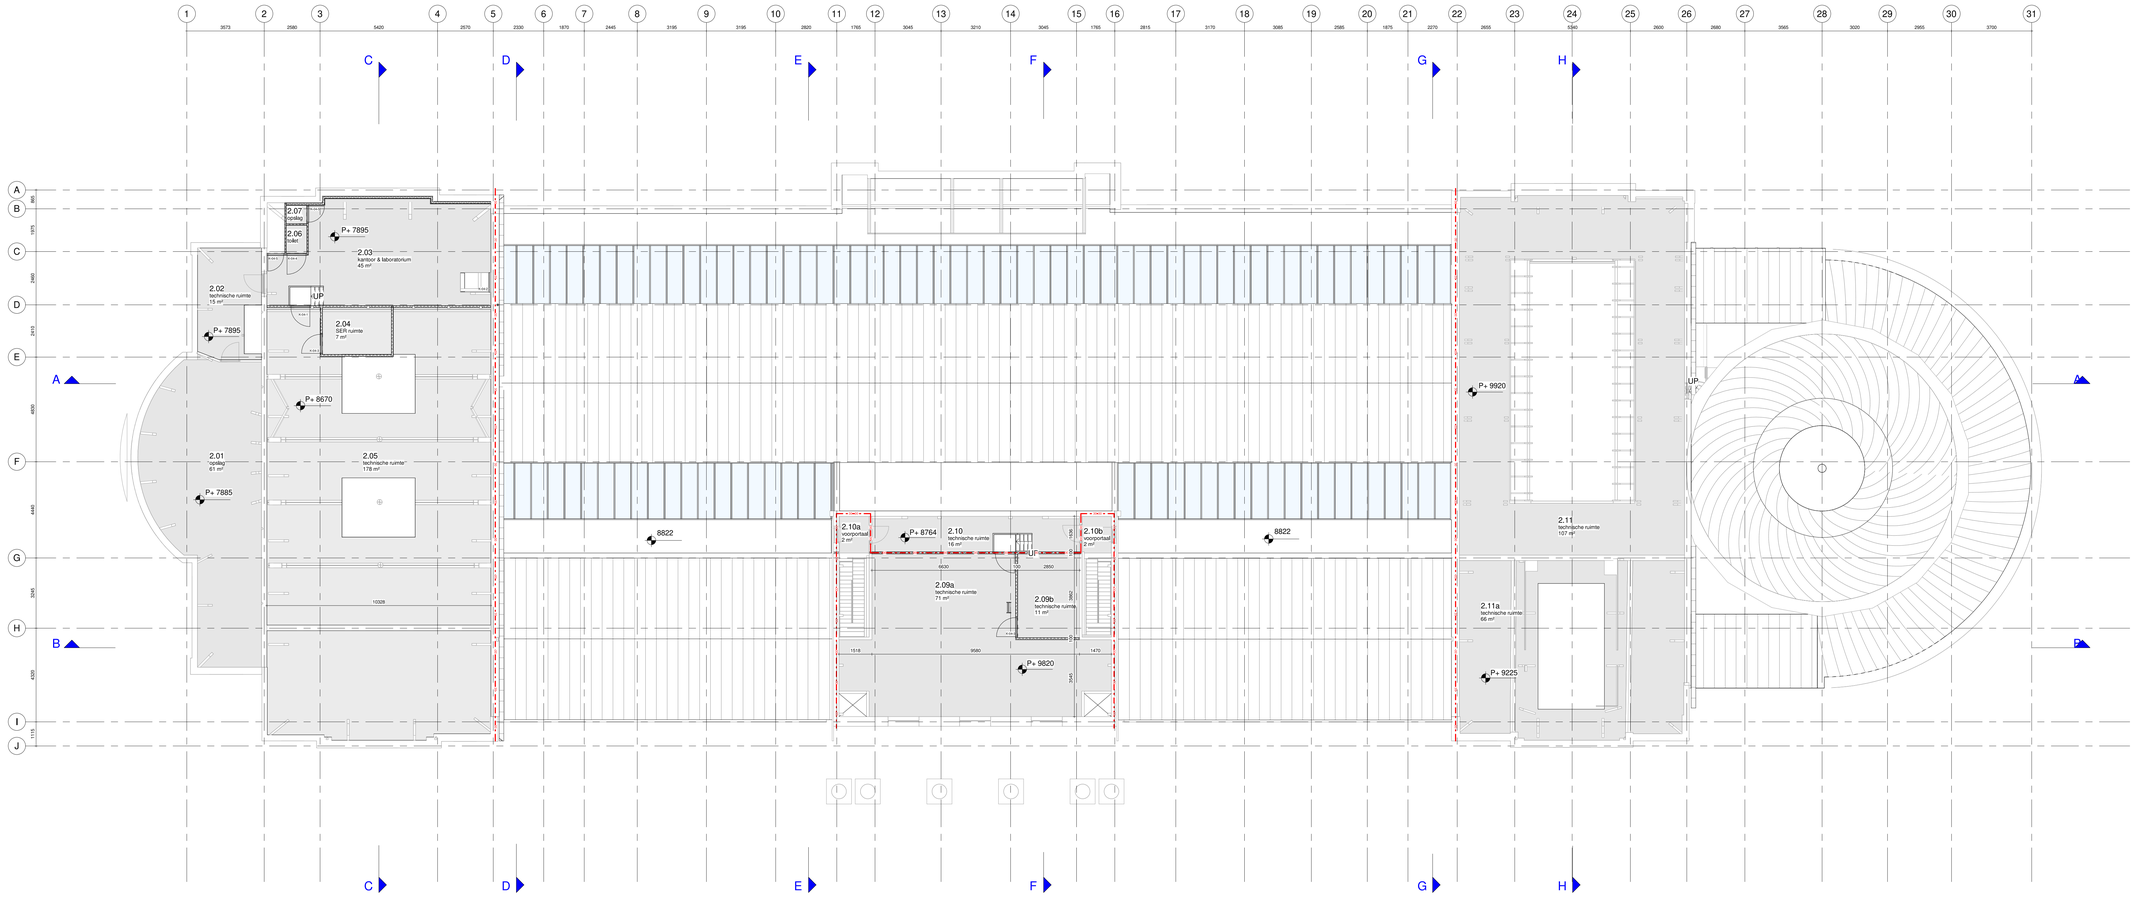

Renvooi

22_wanden

- bestaande wand
- mettelwerk
- kalkzandsteen
- beton, in het werk gestort
- voorzetwand noordgevel
- voorzetwand zuidgevel
- metal-stud
- isolatie
- gipsplaat
- D - 00 - # merk kozijn draaiend deel
- P - 00 - # merk portaal staal

23_vloeren

- bestaande vloer
- beton, in het werk gestort
- afwerkvloer
- multiplex; 18mm

27_daken

- bestaand dak
- dak isolatie buitenzijde

Algemeen

- 30 min brandscheiding

F	11-05-2023	TvdG	Wijz. brandscheidingen
D	13-04-2023	TvdG	Wijz. kleur-materiaalstaat
Wijz.	Wijz. datum	Opgesteld	Omschrijving wijziging

27-02-2023 — Datum
TO_OTH_ 105 — Bladnummer

Definitief — Status
TO — Fase
B — Discipline

Overzichtsplattegrond
Onderwerp 1

Tweede verdieping — Onderwerp 2
A0 — Formaat
1 : 100 — Schaal

Artis aquariumgebouw
Projectnaam
Plantage Middenlaan 55
1018CZ, Amsterdam

Natura Artis Magistra
Opdrachtgever

Natura Artis Magistra
Plantage Kerklaan 38-40
1018CZ, Amsterdam

oth_ architecten

OTH architecten b.v.
Kruithuisstraat 23
2511 CW, Amsterdam
The Netherlands
Telefoon: +31(0) 20 627 4576

QR code

Deze tekening is het eigendom en mag zonder schriftelijke toestemming niet gekopieerd of aan derden ter inzage worden gegeven.

bestandsnaam project

Filedate: 11-5-2023 13:53:49

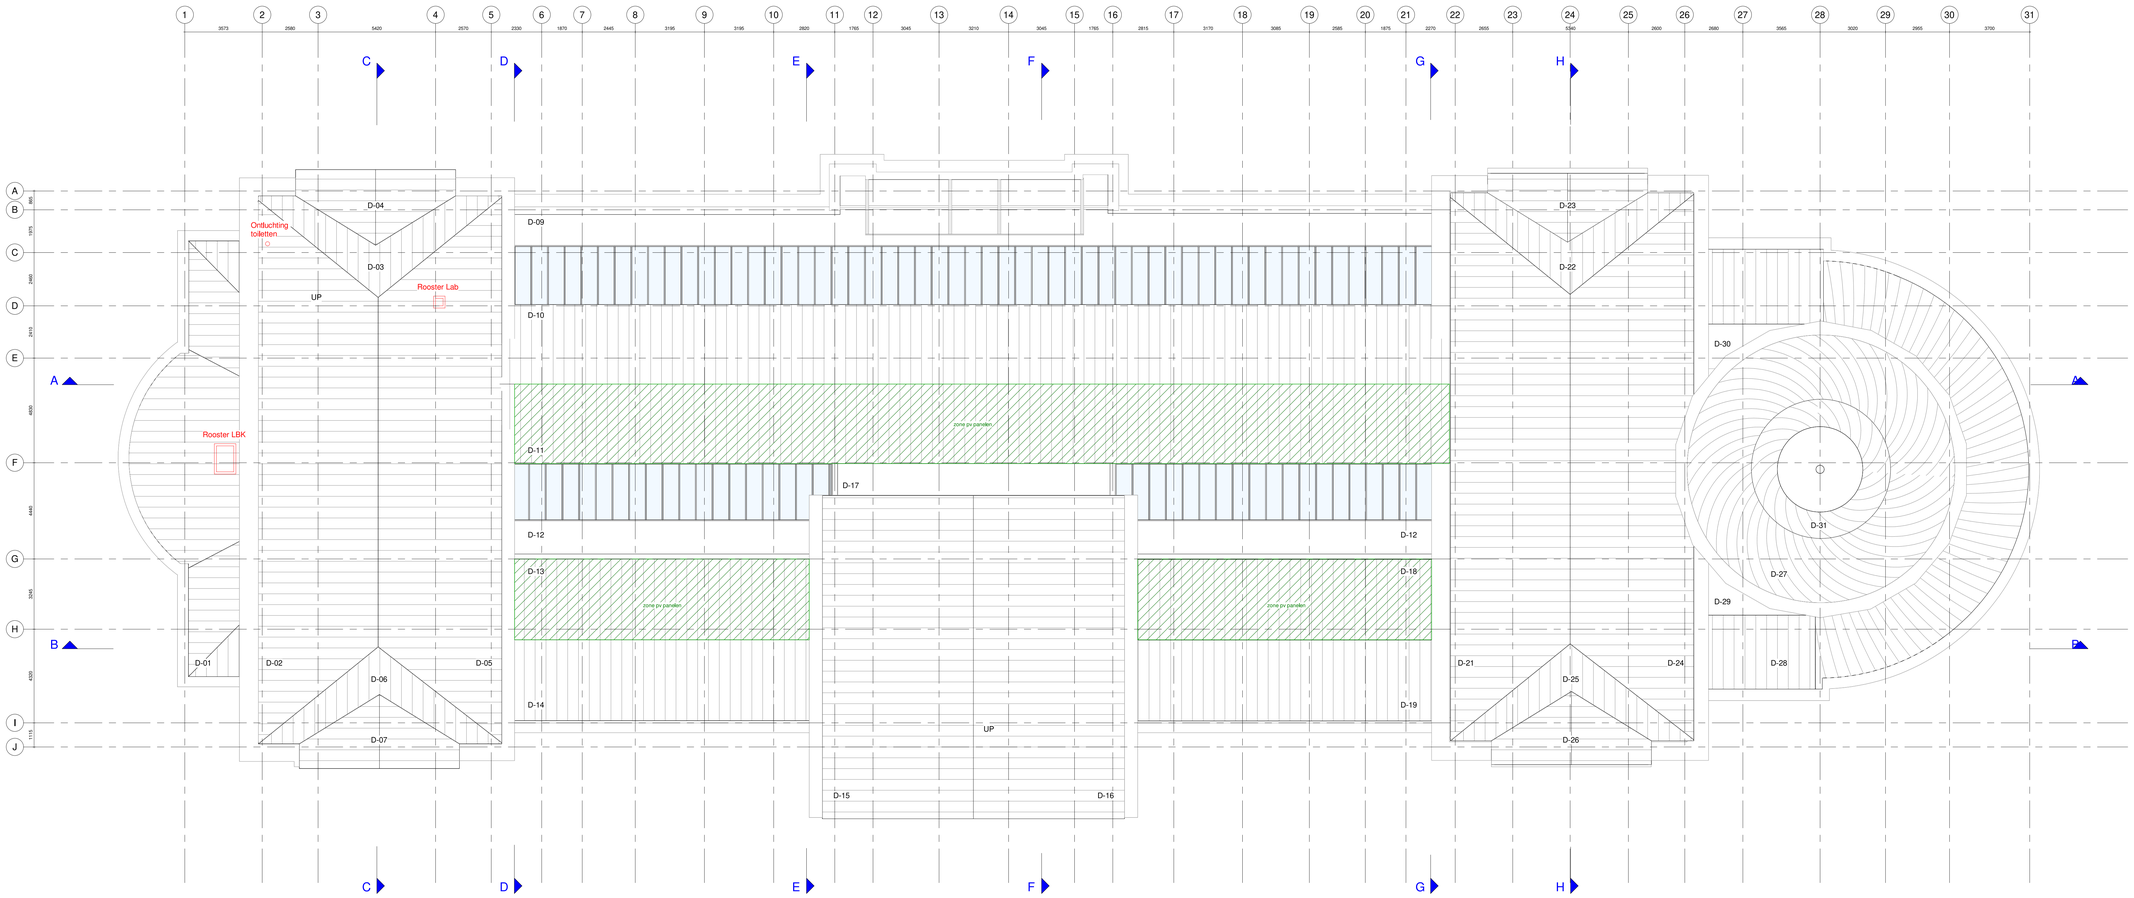

Renvooi

22_wanden

- bestaande wand
- metselwerk
- kalkzandsteen
- beton, in het werk gestort
- voorzetwand noordgevel
- voorzetwand zuidgevel
- metsi-stud
- isolatie
- gipsplaat
- D - 00 - # merk kozijn draaiend deel
- P - 00 - # merk portaal staal

23_vloeren

- bestaande vloer
- beton, in het werk gestort
- afwerkvloer
- multiplex; 18mm

27_daken

- bestaand dak
- dak isolatie buitenzijde

Algemeen

- 30 min brandscheiding

F	11-05-2023	TvdG	Wijz. brandscheidingen
D	13-04-2023	TvdG	Wijz. kleur-materiaalstaat
Wijz.	Wijz. datum	Opgesteld	Omschrijving wijziging

27-02-2023 — Datum
TO_OTH_ 106 — Bladnummer

Definitief — Status
TO — Fase
B — Discipline

Overzichtsplattegrond
Onderwerp 1

Dakaanzicht — Onderwerp 2
A0 — Formaat
1 : 100 — Schaal

Artis aquariumgebouw
Projectnaam
Plantage Middenlaan 55
1018CZ, Amsterdam

Natura Artis Magistra
Opdrachtgever

Natura Artis Magistra
Plantage Kerklaan 38-40
1018CZ, Amsterdam

oth_ architecten

OTH architecten b.v.
Kruithuisstraat 23
2511 CW, Amsterdam
The Netherlands
Telefoon: +31(0) 20 627 4576

QR code

Deze tekening blijft ons eigendom en mag zonder schriftelijke toestemming niet gekopieerd of aan derden ter inzage worden gegeven.

bestandsnaam project

Filedate: 11-5-2023 13:53:50

Legenda toegepaste uitzonderingsgrondslagen

In dit document zijn gegevens definitief geanonimiseerd op grond van:

Wet	Artikel	Omschrijving	Pagina's
Wet open overheid	Art. 5.1 lid 2 sub e	De eerbiediging van de persoonlijke levenssfeer	1