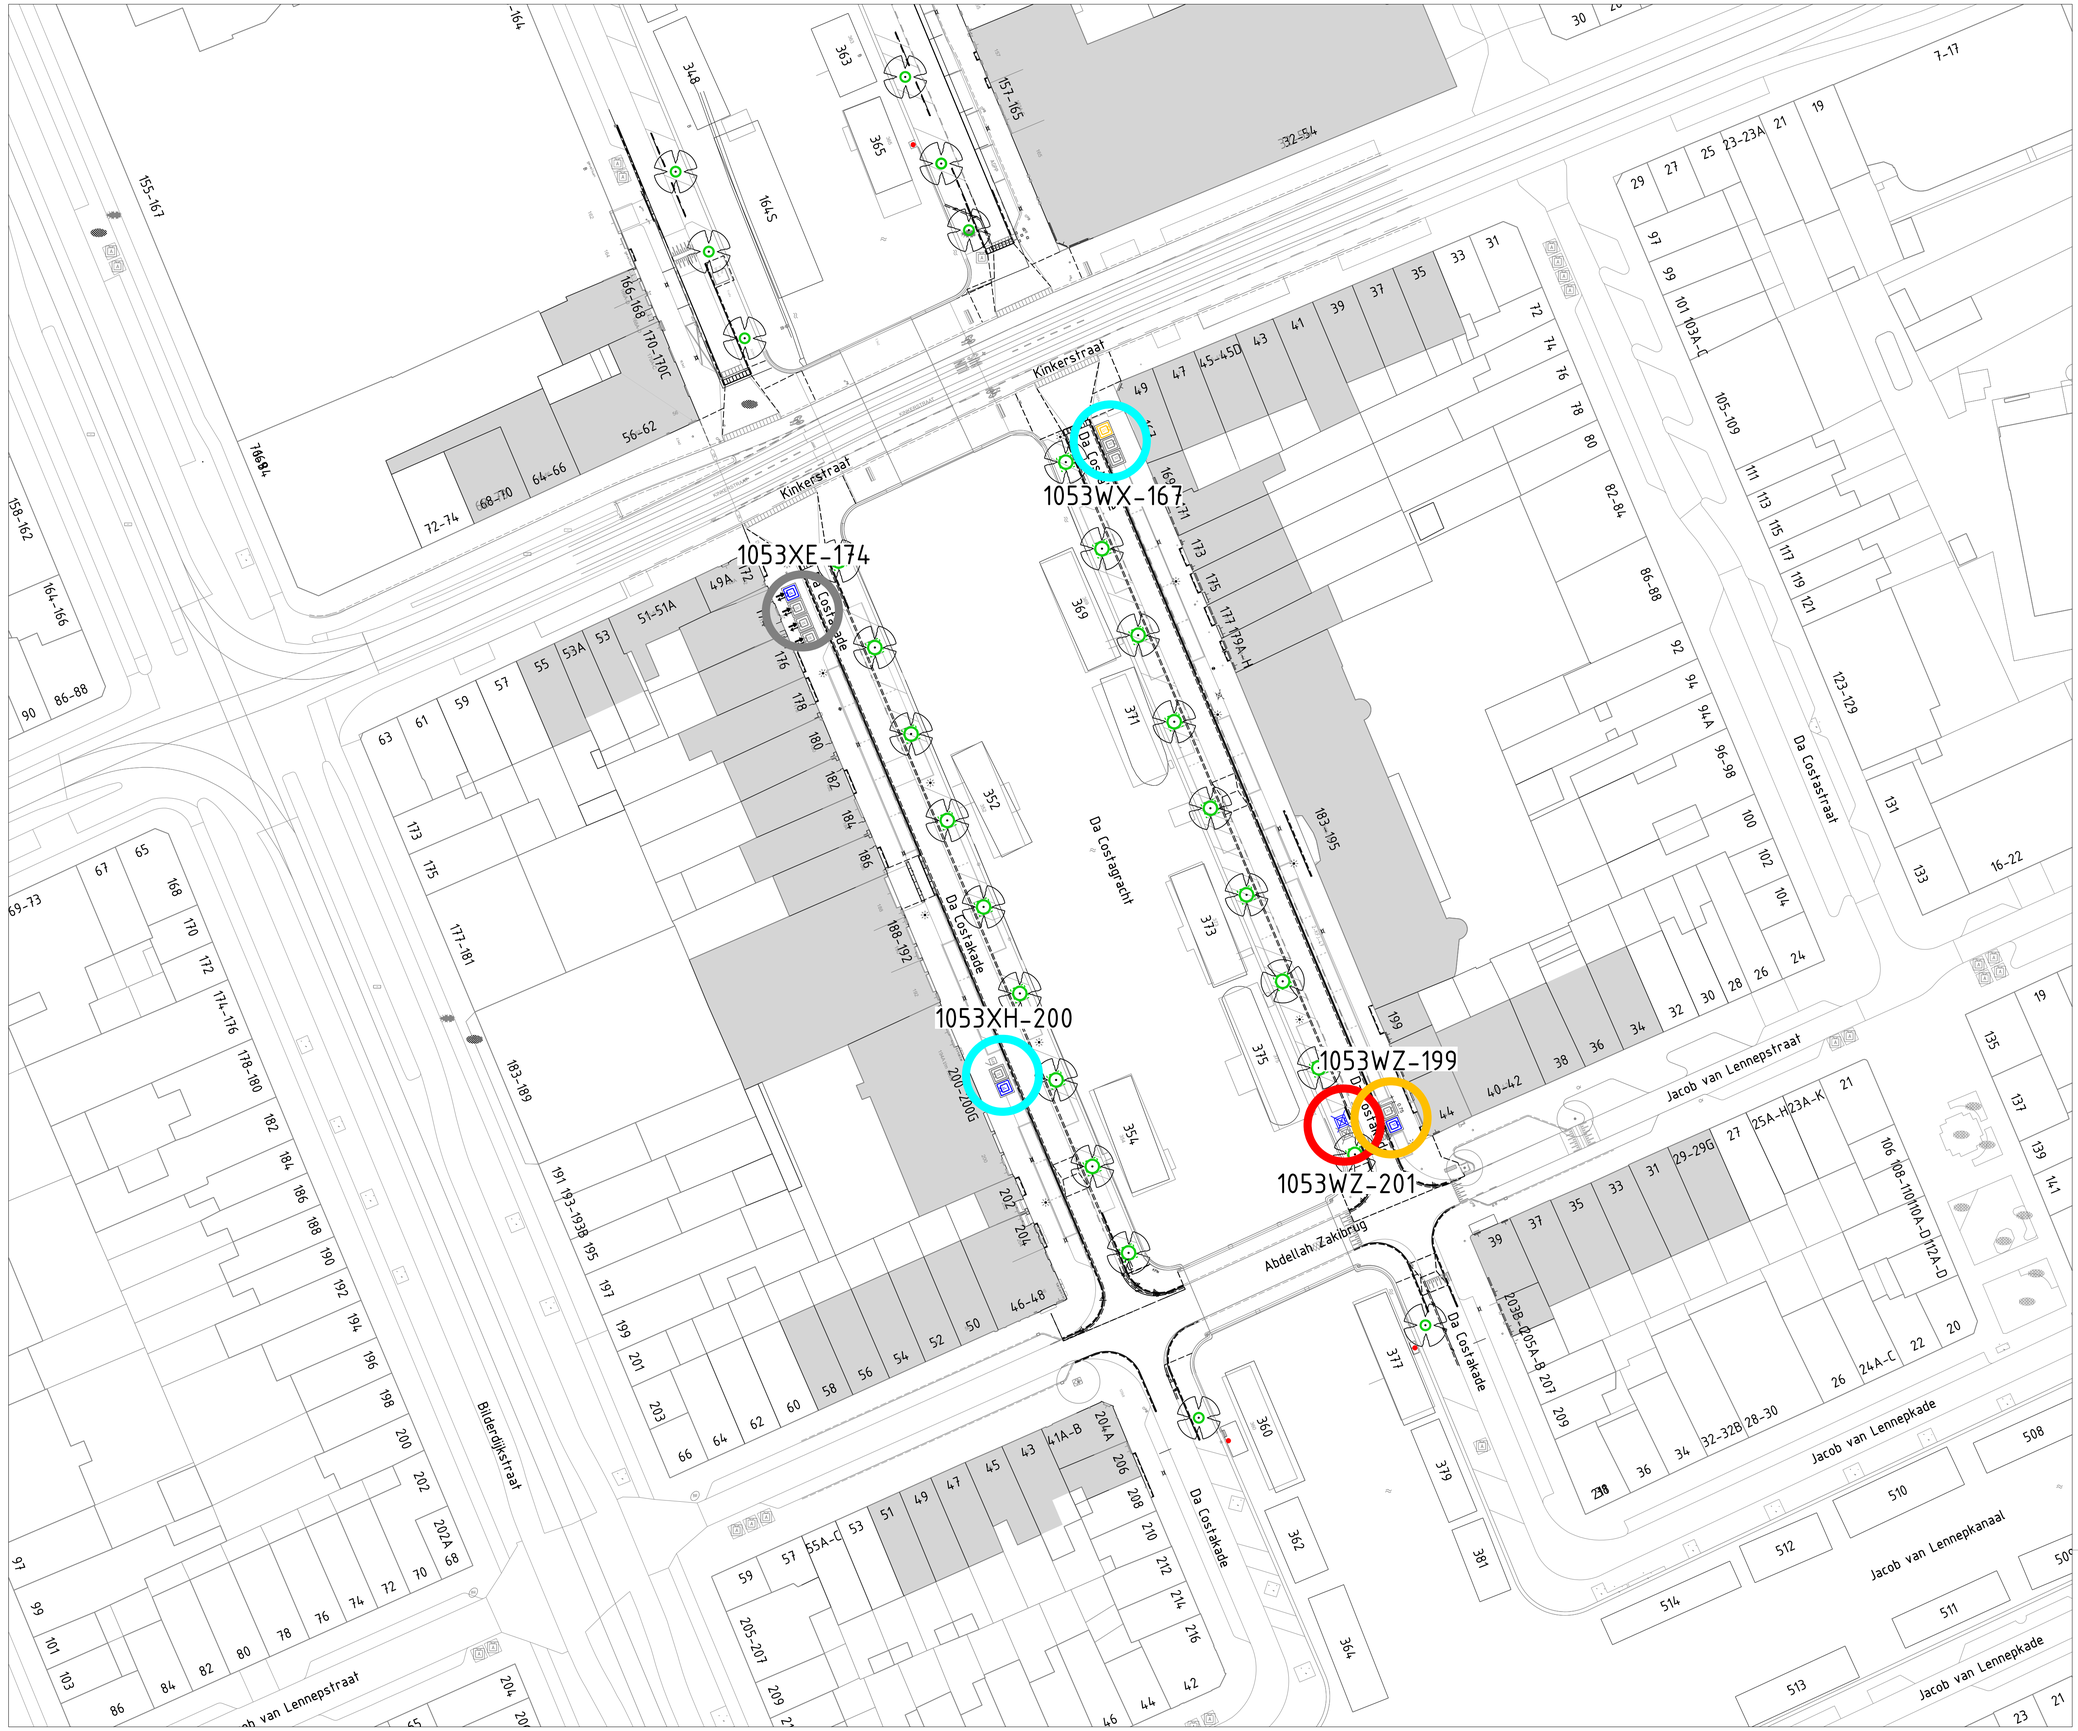

Legenda

- Containerplek ongewijzigd
- Gewijzigd zonder uitbreiding
- Uitbreiding en evt. gewijzigd
- Opheffen
- Nieuwe containerplek

1015TW-11 Nummer containerplek

- Ondergrondse afvalcontainer voor restafval
- Ondergrondse afvalcontainer voor papier en karton
- Ondergrondse afvalcontainer voor glas
- Ondergrondse afvalcontainer voor textiel
- Bovengrondse afvalcontainer voor restafval
- Bovengrondse afvalcontainer voor papier en karton
- Bovengrondse afvalcontainer voor glas
- Bovengrondse afvalcontainer voor textiel
- Aanbiedplek grofafval
- Aanbiedplek rolcontainers
- Tuinkorf
- Verzamel Container GFE/T
- GFE/T Cocon

Gemeente Amsterdam

Afval & Grondstoffen

Opdrachtgever:	Gemeente Amsterdam		
Project:	Voorlopig Ontwerp - Da Costakade		
Onderdeel:	Voorlopig Ontwerp Locatiebesluit		
Status: Voorlopig	Fase: Voorlopig Ontwerp	Behoort bij: Voorlopig ontwerp	Schaal: 1:300
Opsteller: NB	Goedgekeurd en vrijgegeven: PL	Paraaf: PL	Datum: 07-10-2025 / Formaat: A0
Projectnummer: 88300004	Tekeningnummer: 20250210	Bladnummer: 1	Aantal bladen: 1 / Wijziging:
Auteursrechten voorbehouden		Documentnr:	Plotdatum: 10/14/2025
Bestandsnaam:	C:\Users\bbekx001\OneDrive - Gemeente Amsterdam\West AB\Da_Costakade\Z-Ak_E5003\WV\WI5003_Da_Costakade_Z-Ak.dgn		