Centrum Nieuw-West
Uitwerkingsplan de Meervaart.
Faseringsschema: Ontwikkeling in 3 fasen.

Bouwenvelop en 3D impressies.

10.2.e

Afd. RO / STB.
datum: 19-12-2012.

HOTELVARIANT

Fase 1:

Begane Grond

PLATTEGROND
BEGANE GROND

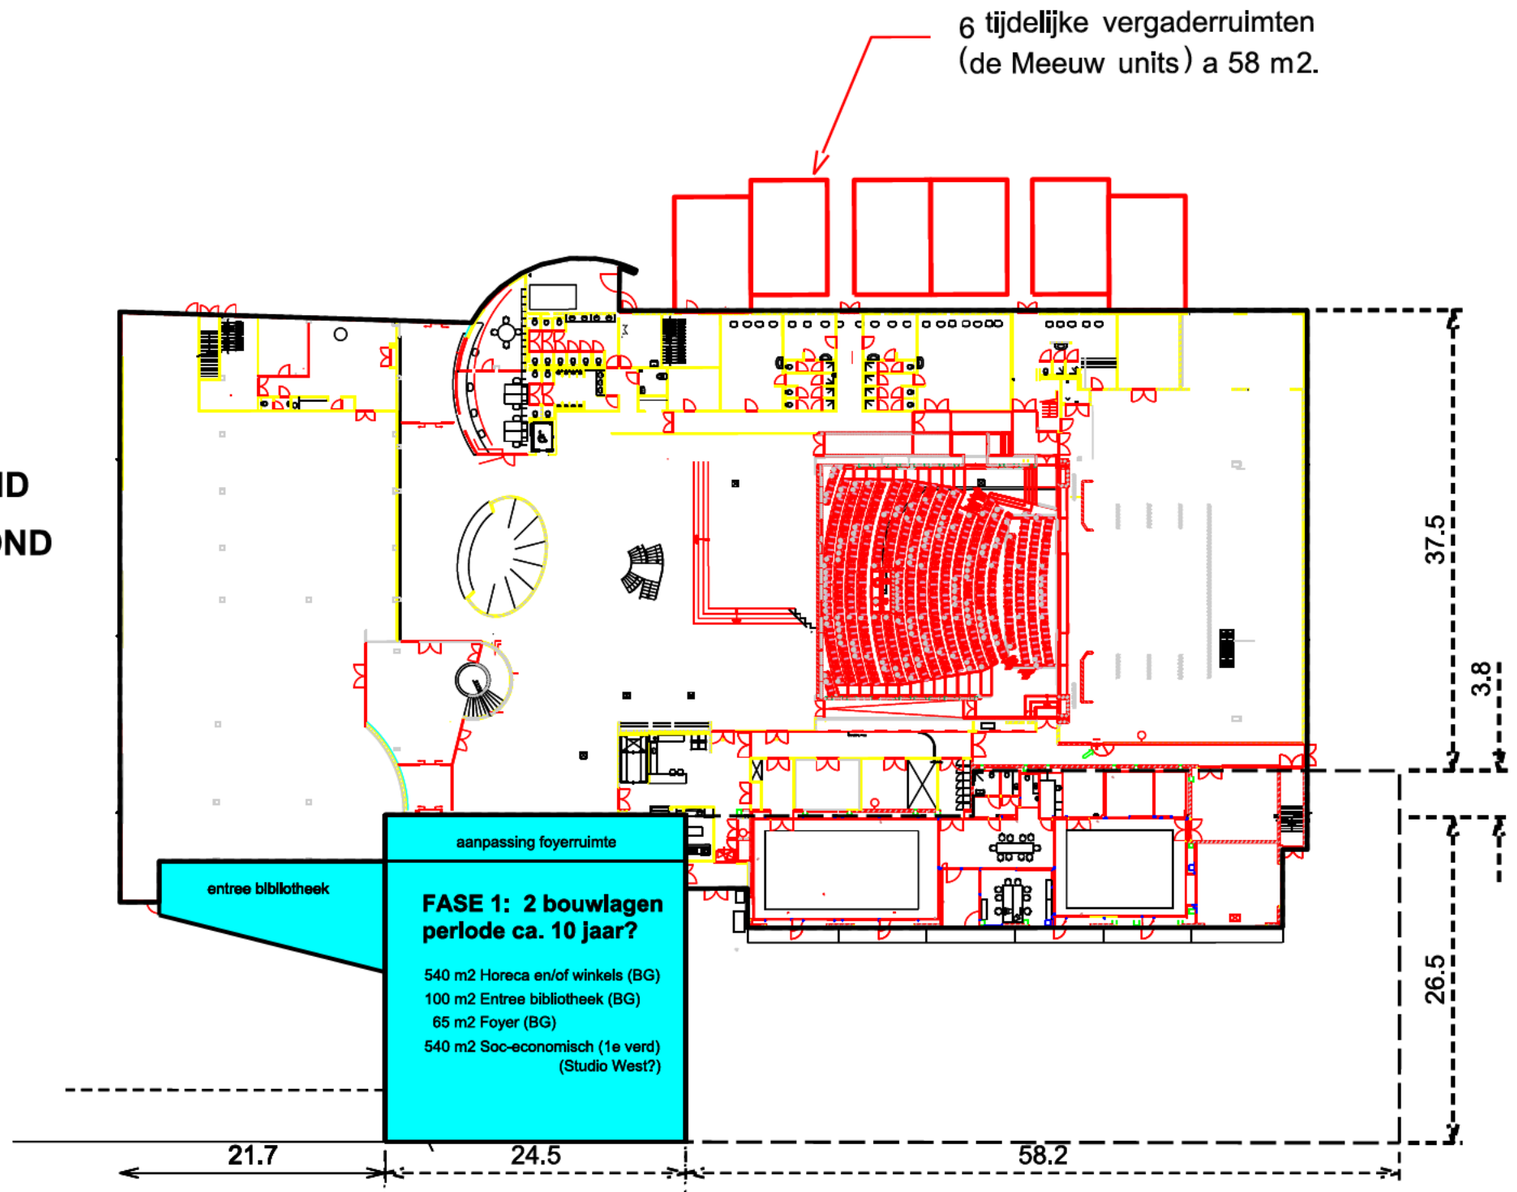

PLATTEGROND

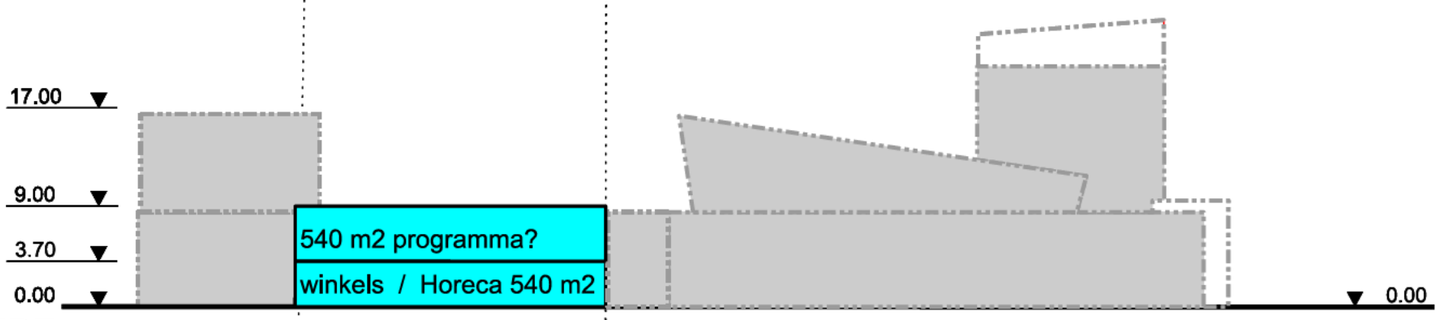

AANZICHT WESTZIJDE
UITBREIDING WESTZIJDE

AANZICHT

Gemeente Amsterdam
Stadsdeel Nieuw-West

23-11-2012

0 5 10 25 m

HOTELVARIANT

Fase 2:

Begane Grond

PLATTEGROND

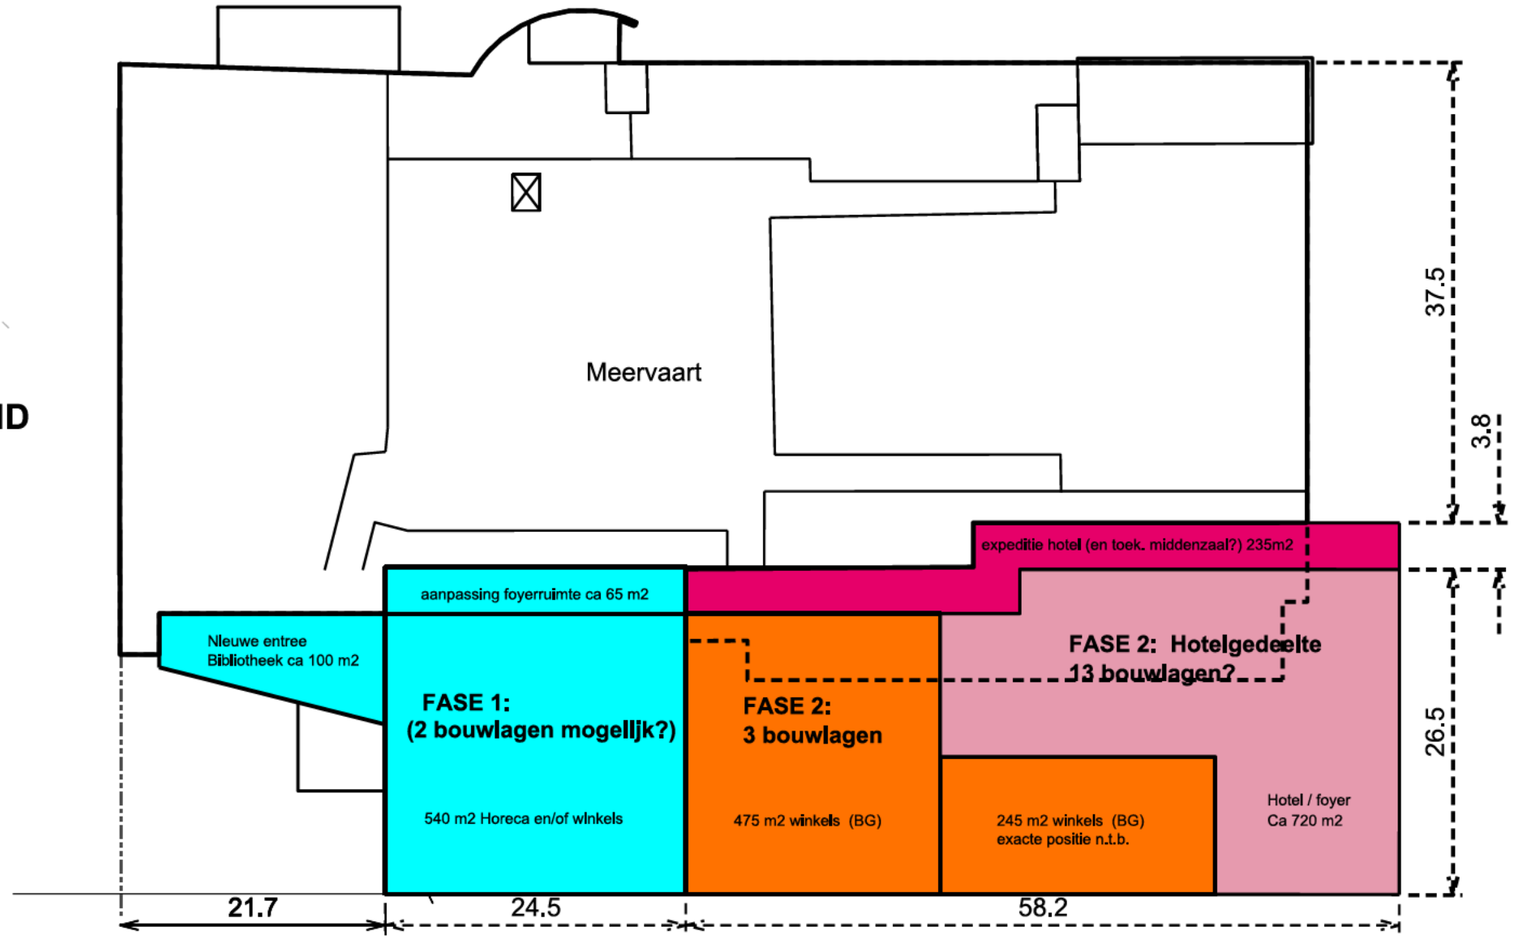

AANZICHT WESTZIJDE
UITBREIDING WESTZIJDE

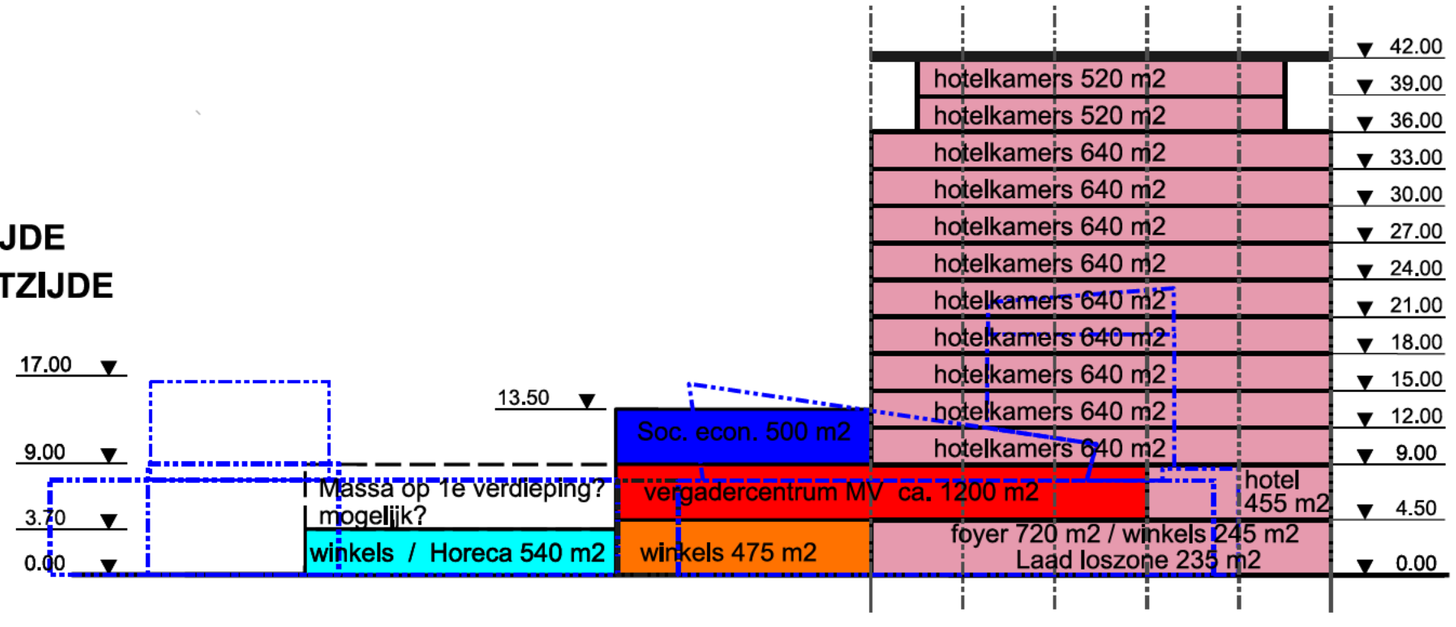

Gemeente Amsterdam
Stadsdeel Nieuw-West

23-11-2012

0 5 10 25 m

HOTELVARIANT

Fase 3:

1e verdieping

PLATTEGROND

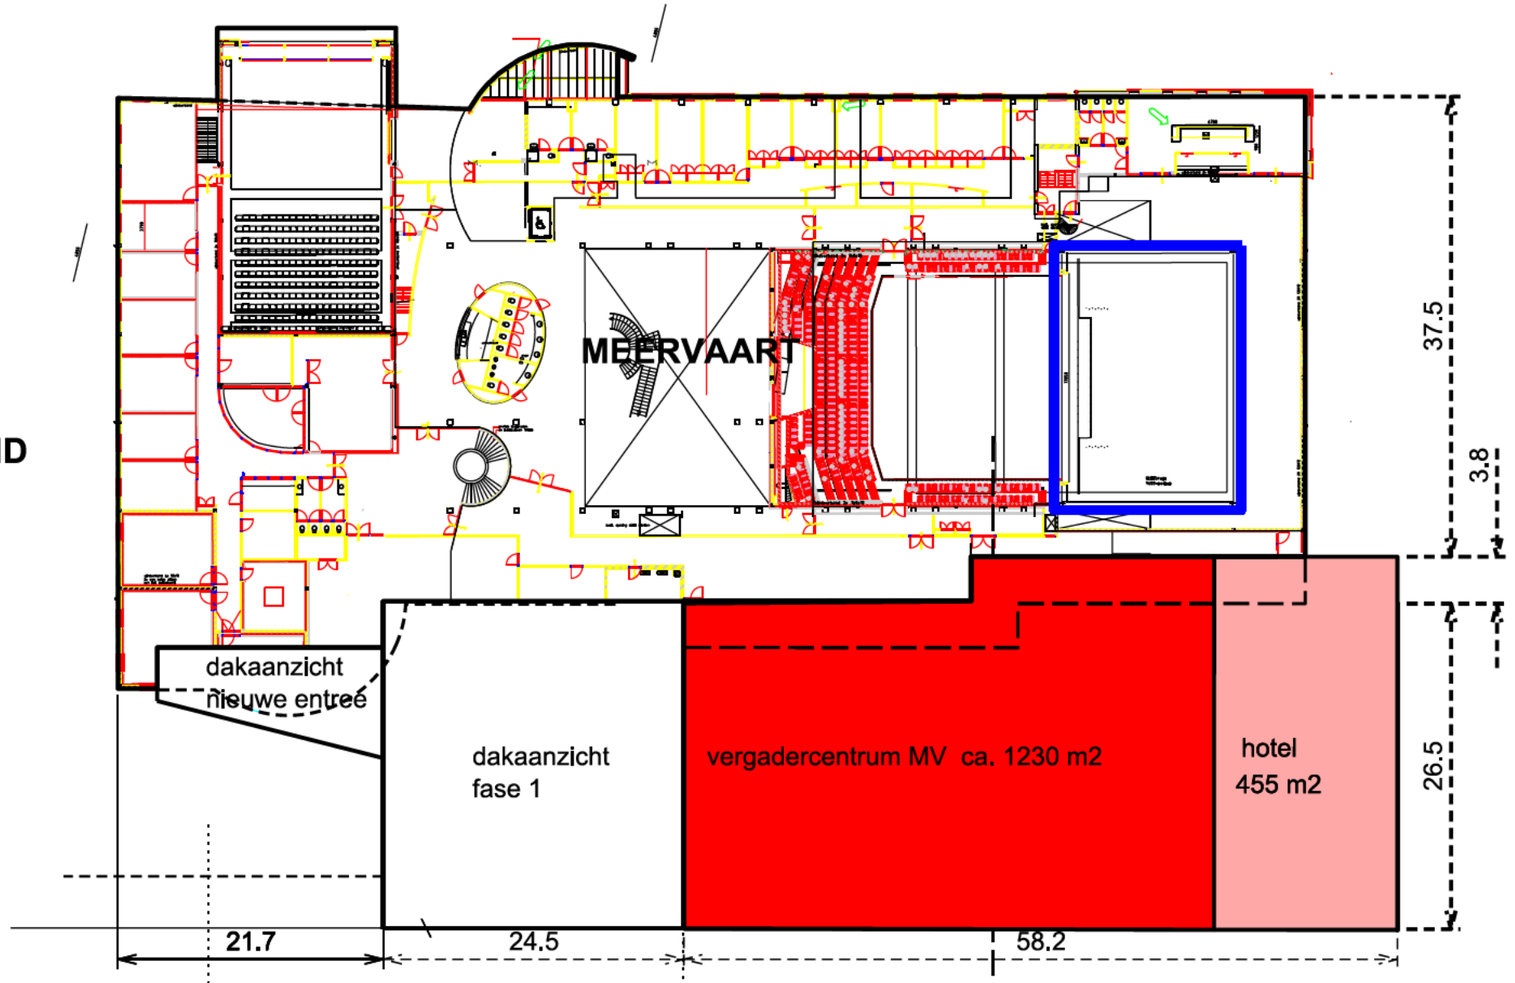

AANZICHT
UITBREIDING WESTZIJDE

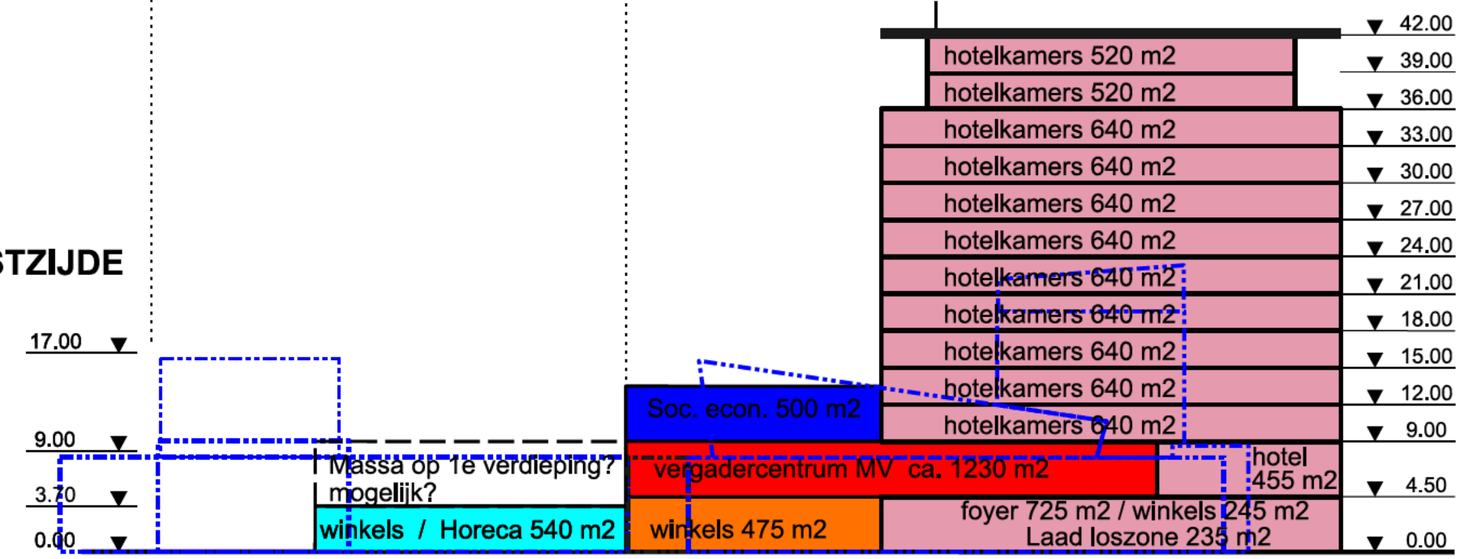

Gemeente Amsterdam
Stadsdeel Nieuw-West

23-11-2012

0 5 10 25 m

HOTELVARIANT

Fase 2:

2e verdieping

PLATTEGROND

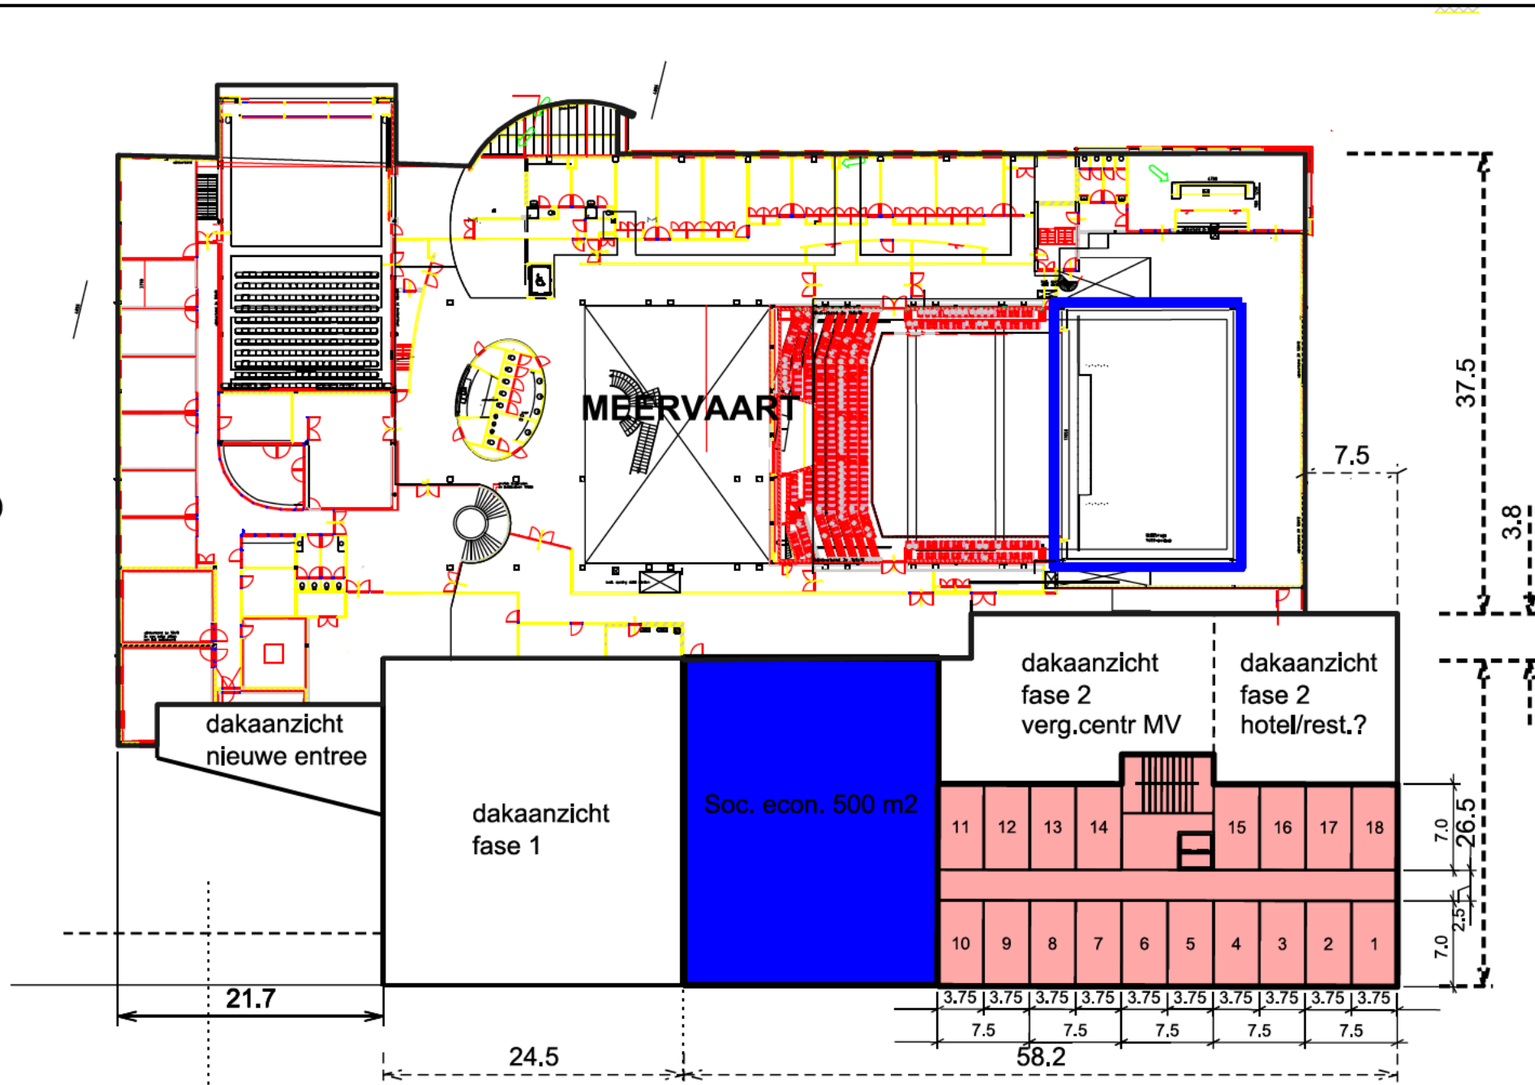

AANZICHT
UITBREIDING WESTZIJDE

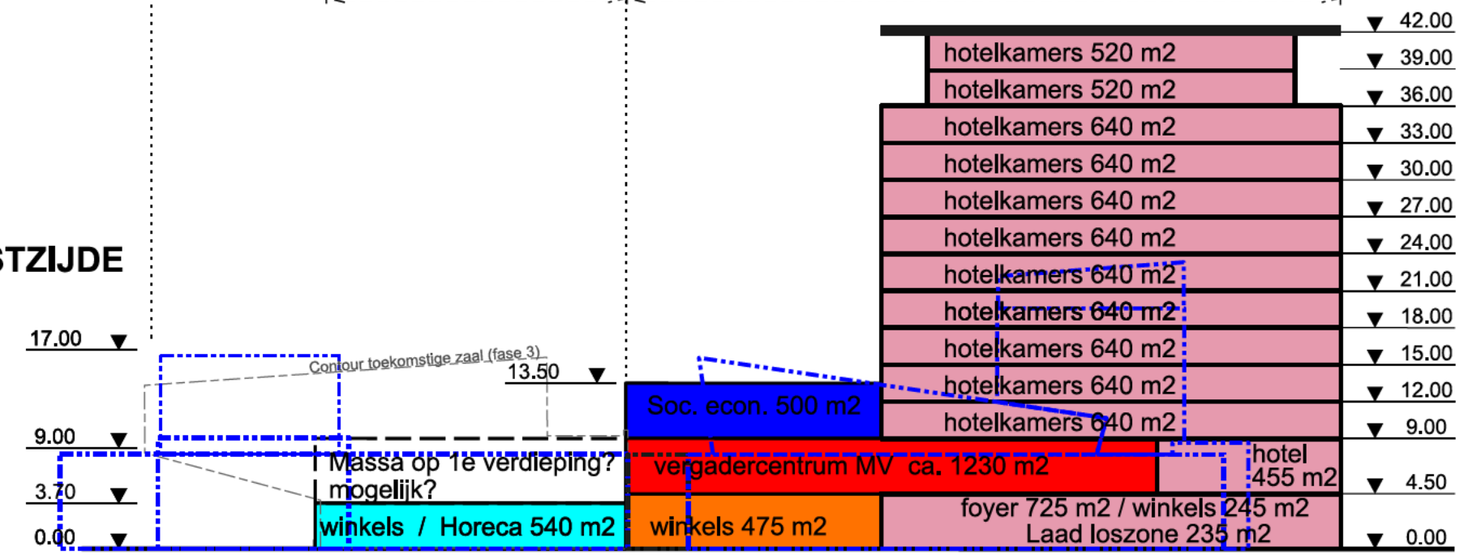

Gemeente Amsterdam
Stadsdeel Nieuw-West

23-11-2012

0 5 10 25 m

HOTELVARIANT

Fase 2:

3e - 13e verdieping

PLATTEGROND

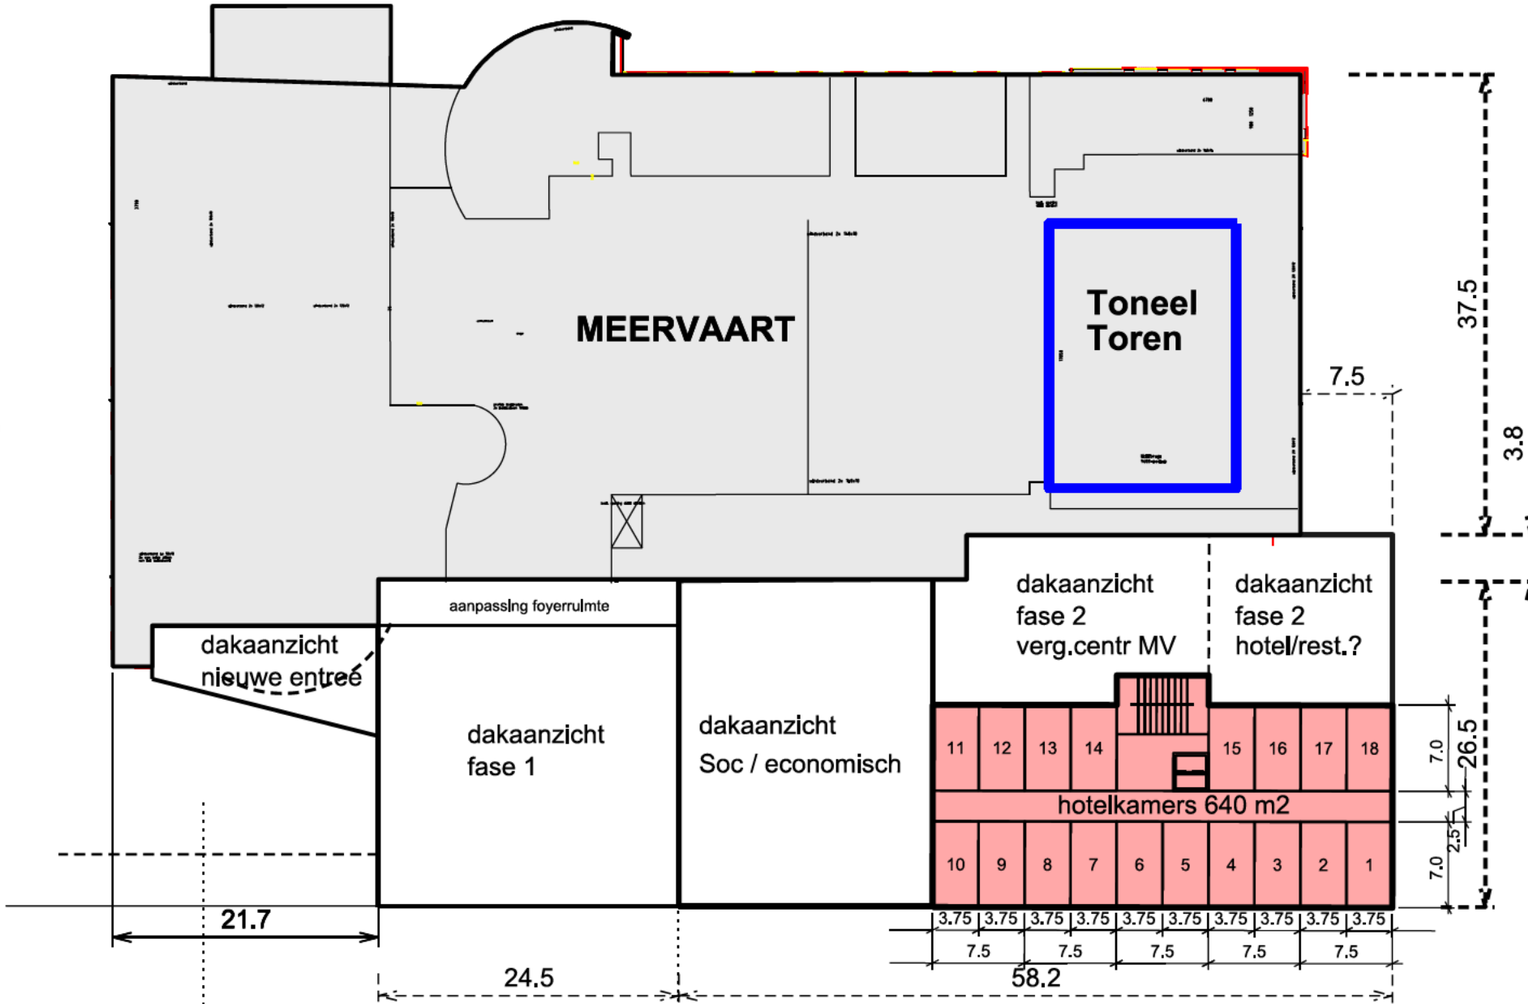

AANZICHT
UITBREIDING WESTZIJDE

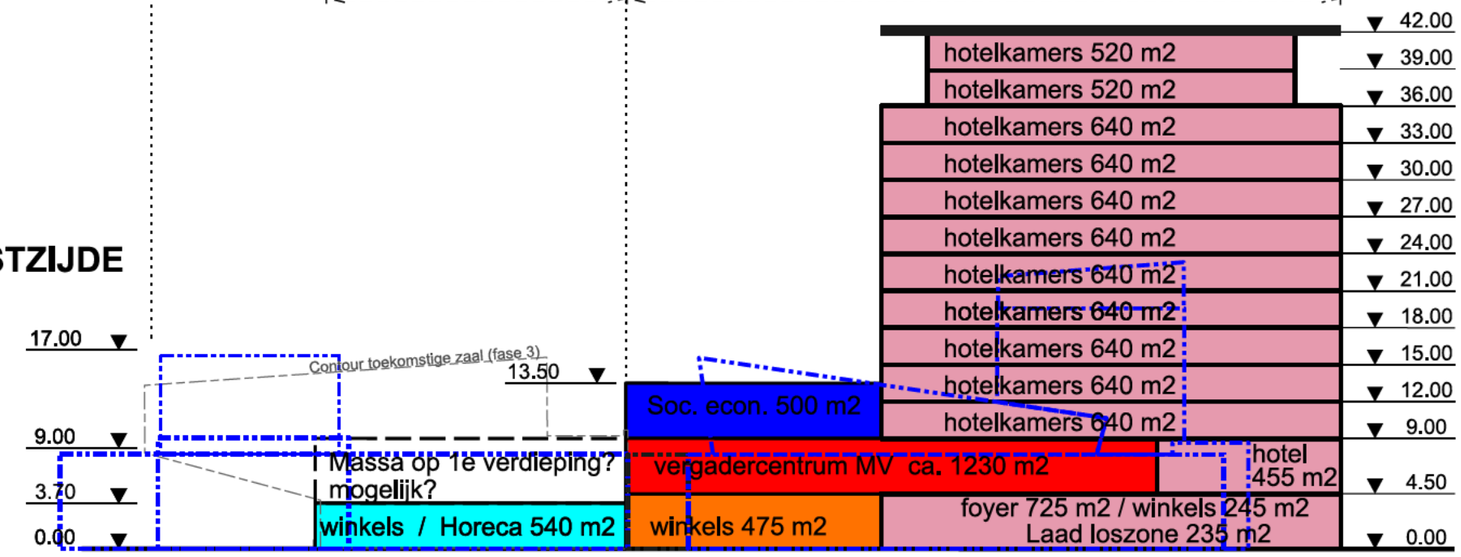

Gemeente Amsterdam
Stadsdeel Nieuw-West

23-11-2012

0 5 10 25 m

HOTELVARIANT

Fase 3:

1e verdieping

PLATTEGROND

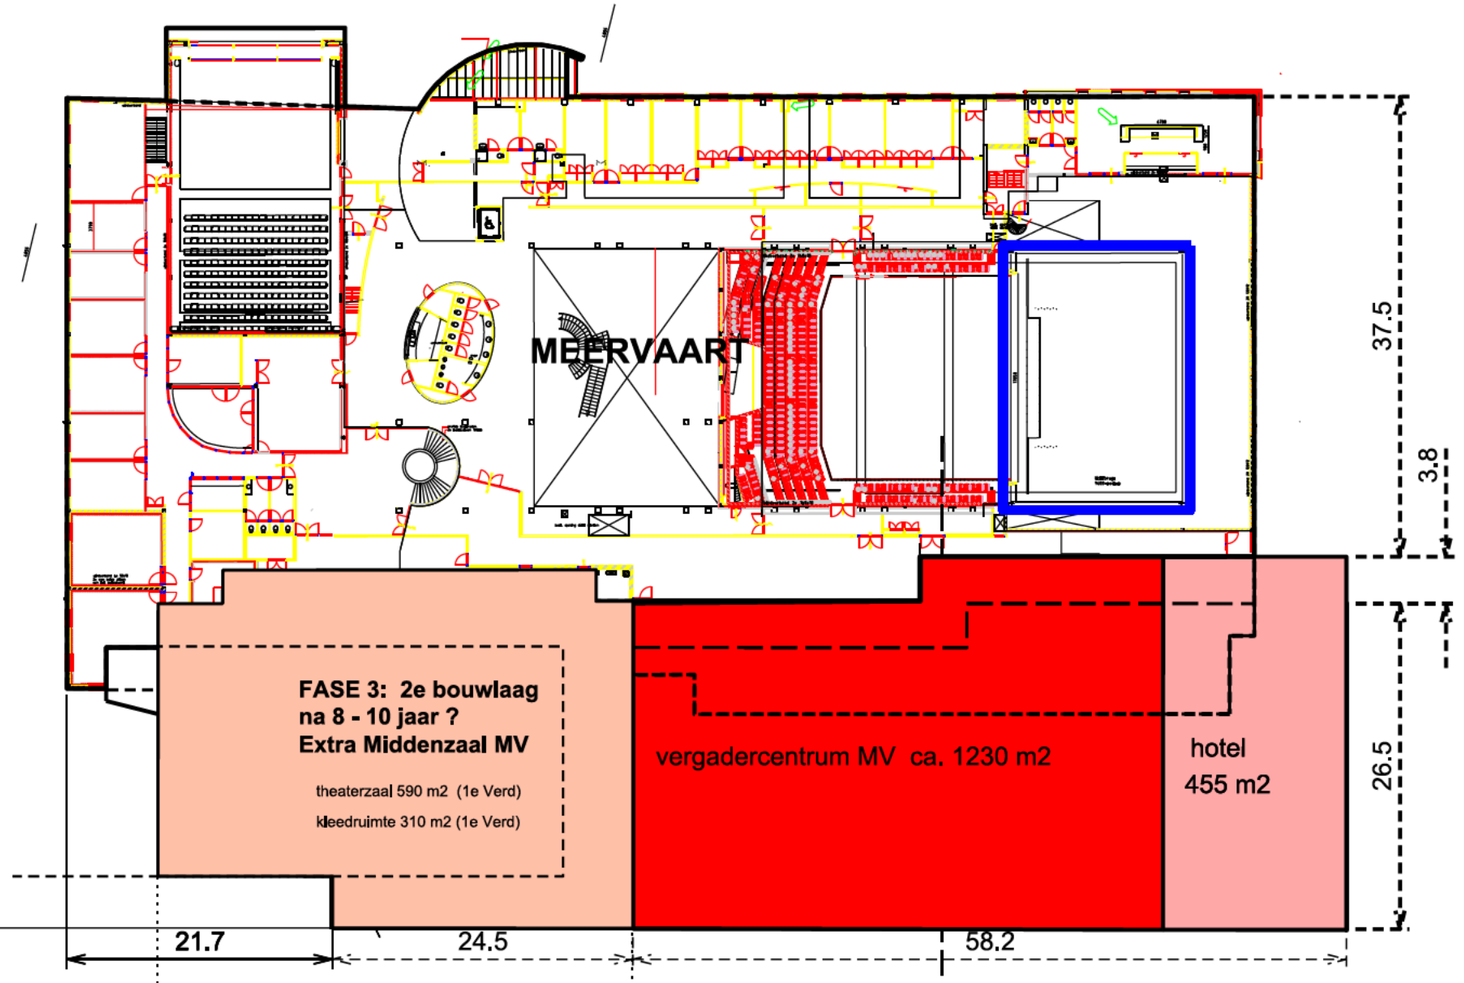

AANZICHT
UITBREIDING WESTZIJDE

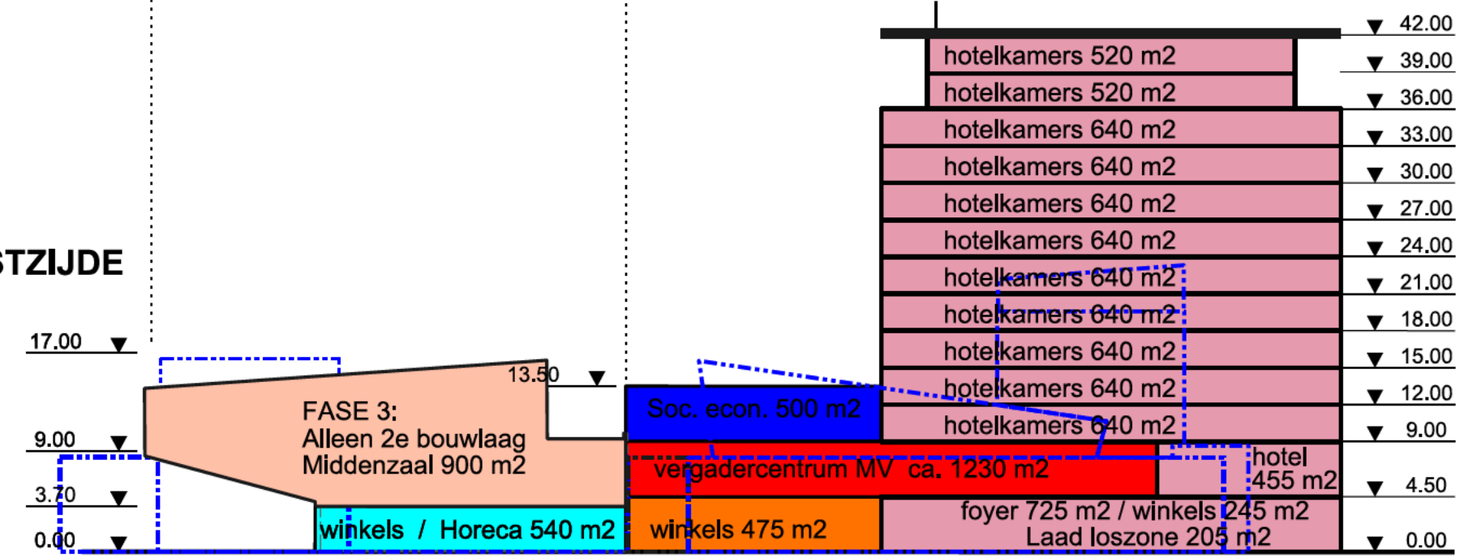

Gemeente Amsterdam
Stadsdeel Nieuw-West

23-11-2012

0 5 10 25 m

Centrum Nieuw-West
Uitwerkingsplan de Meervaart.
Faseringsschema: Ontwikkeling in 3 fasen.

3D impressies 19-12-2012.

10.2.e

Afd. RO / STB.
datum: 19-12-2012.

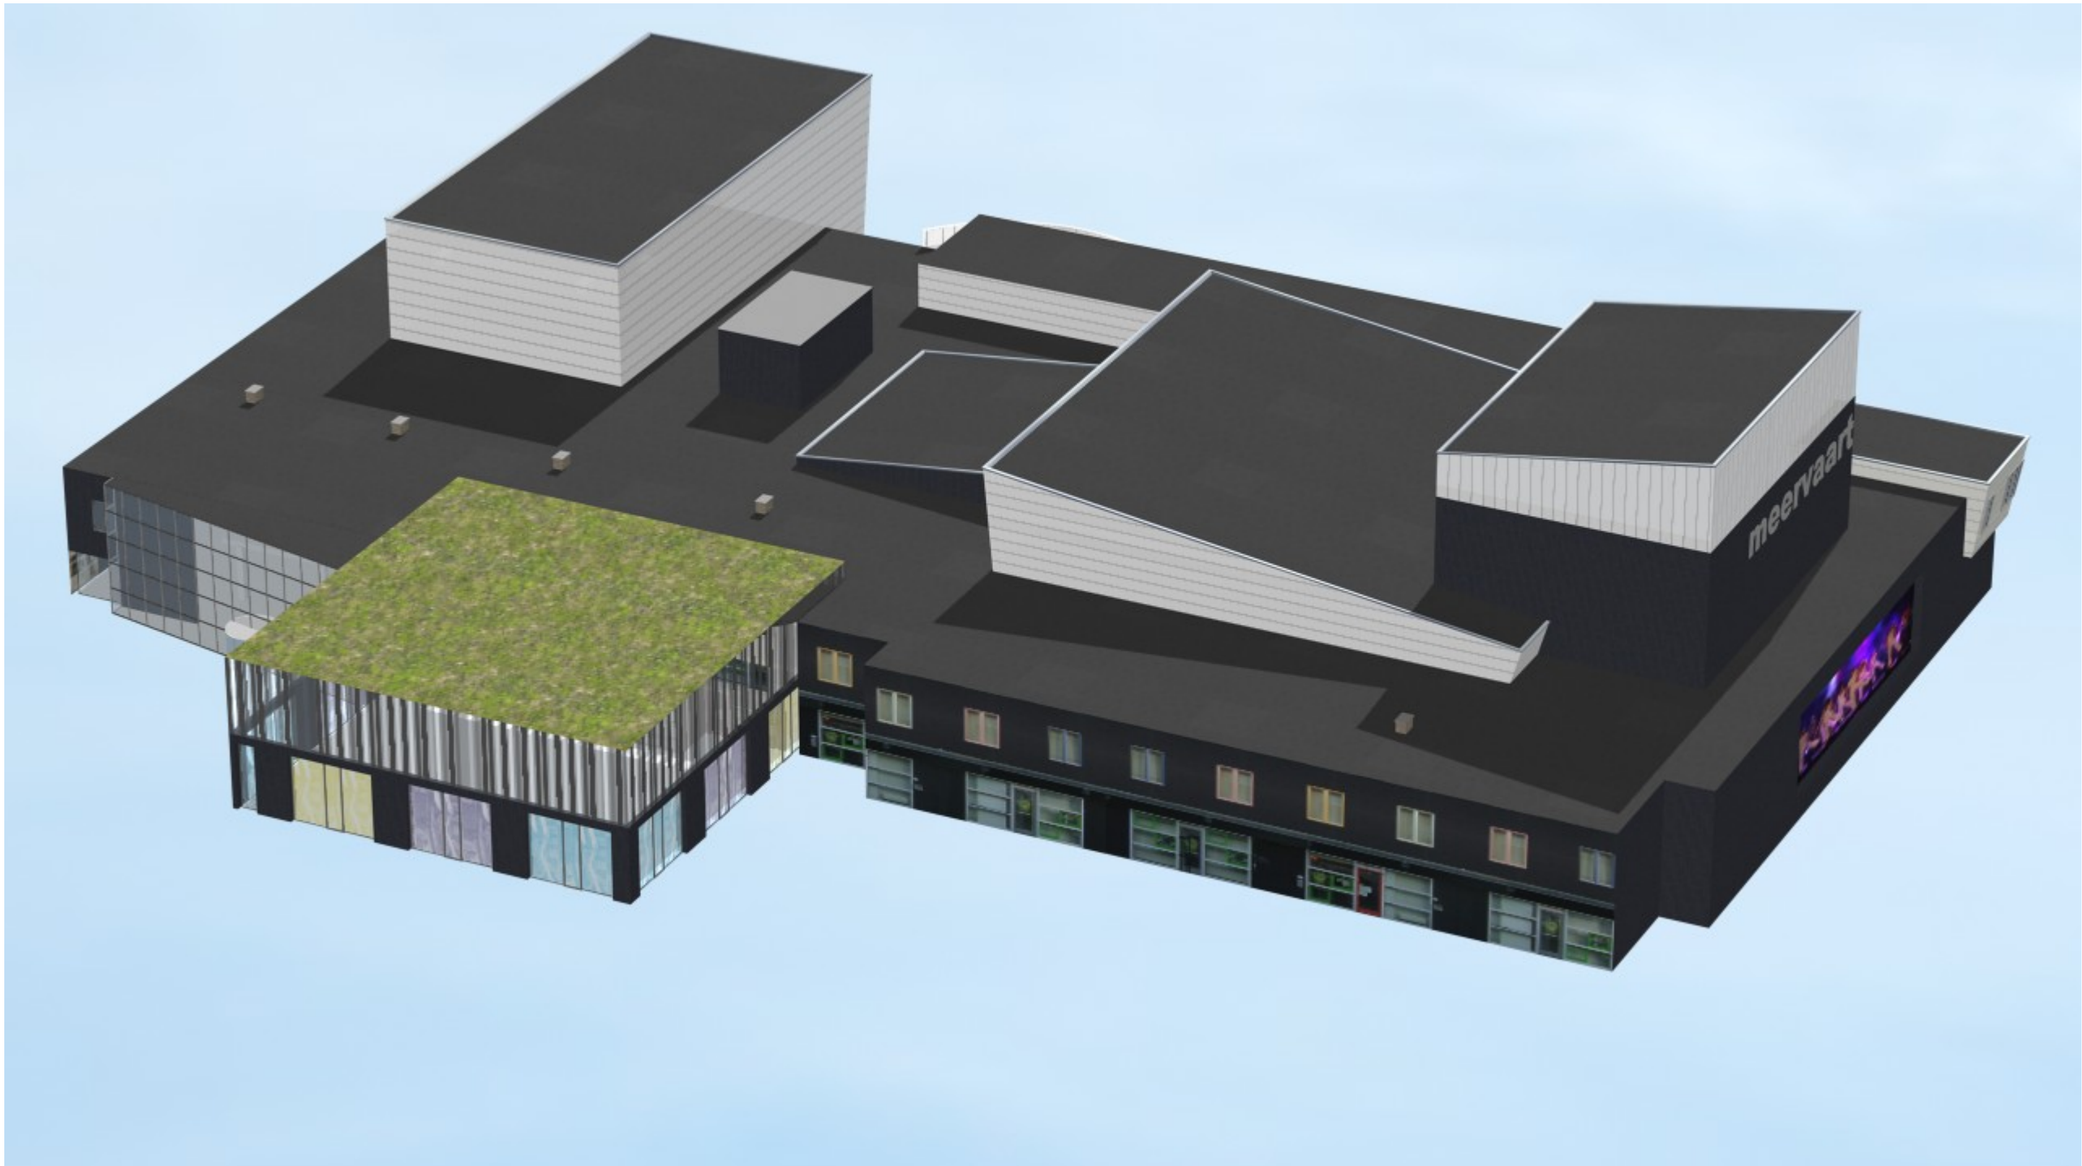

1e fase: Uitbreiding Meervaartcomplex

- **Begane Grond:** **Casco winkelprogramma ca 540 m2.**
- **Begane Grond:** **Aanpassing entreezone bebliotheek en Muziekschool.**

- **1e verdieping:** **540 m2 (sociaal) economisch. (Tijdelijk: Max 8 - 10 jaar?).**

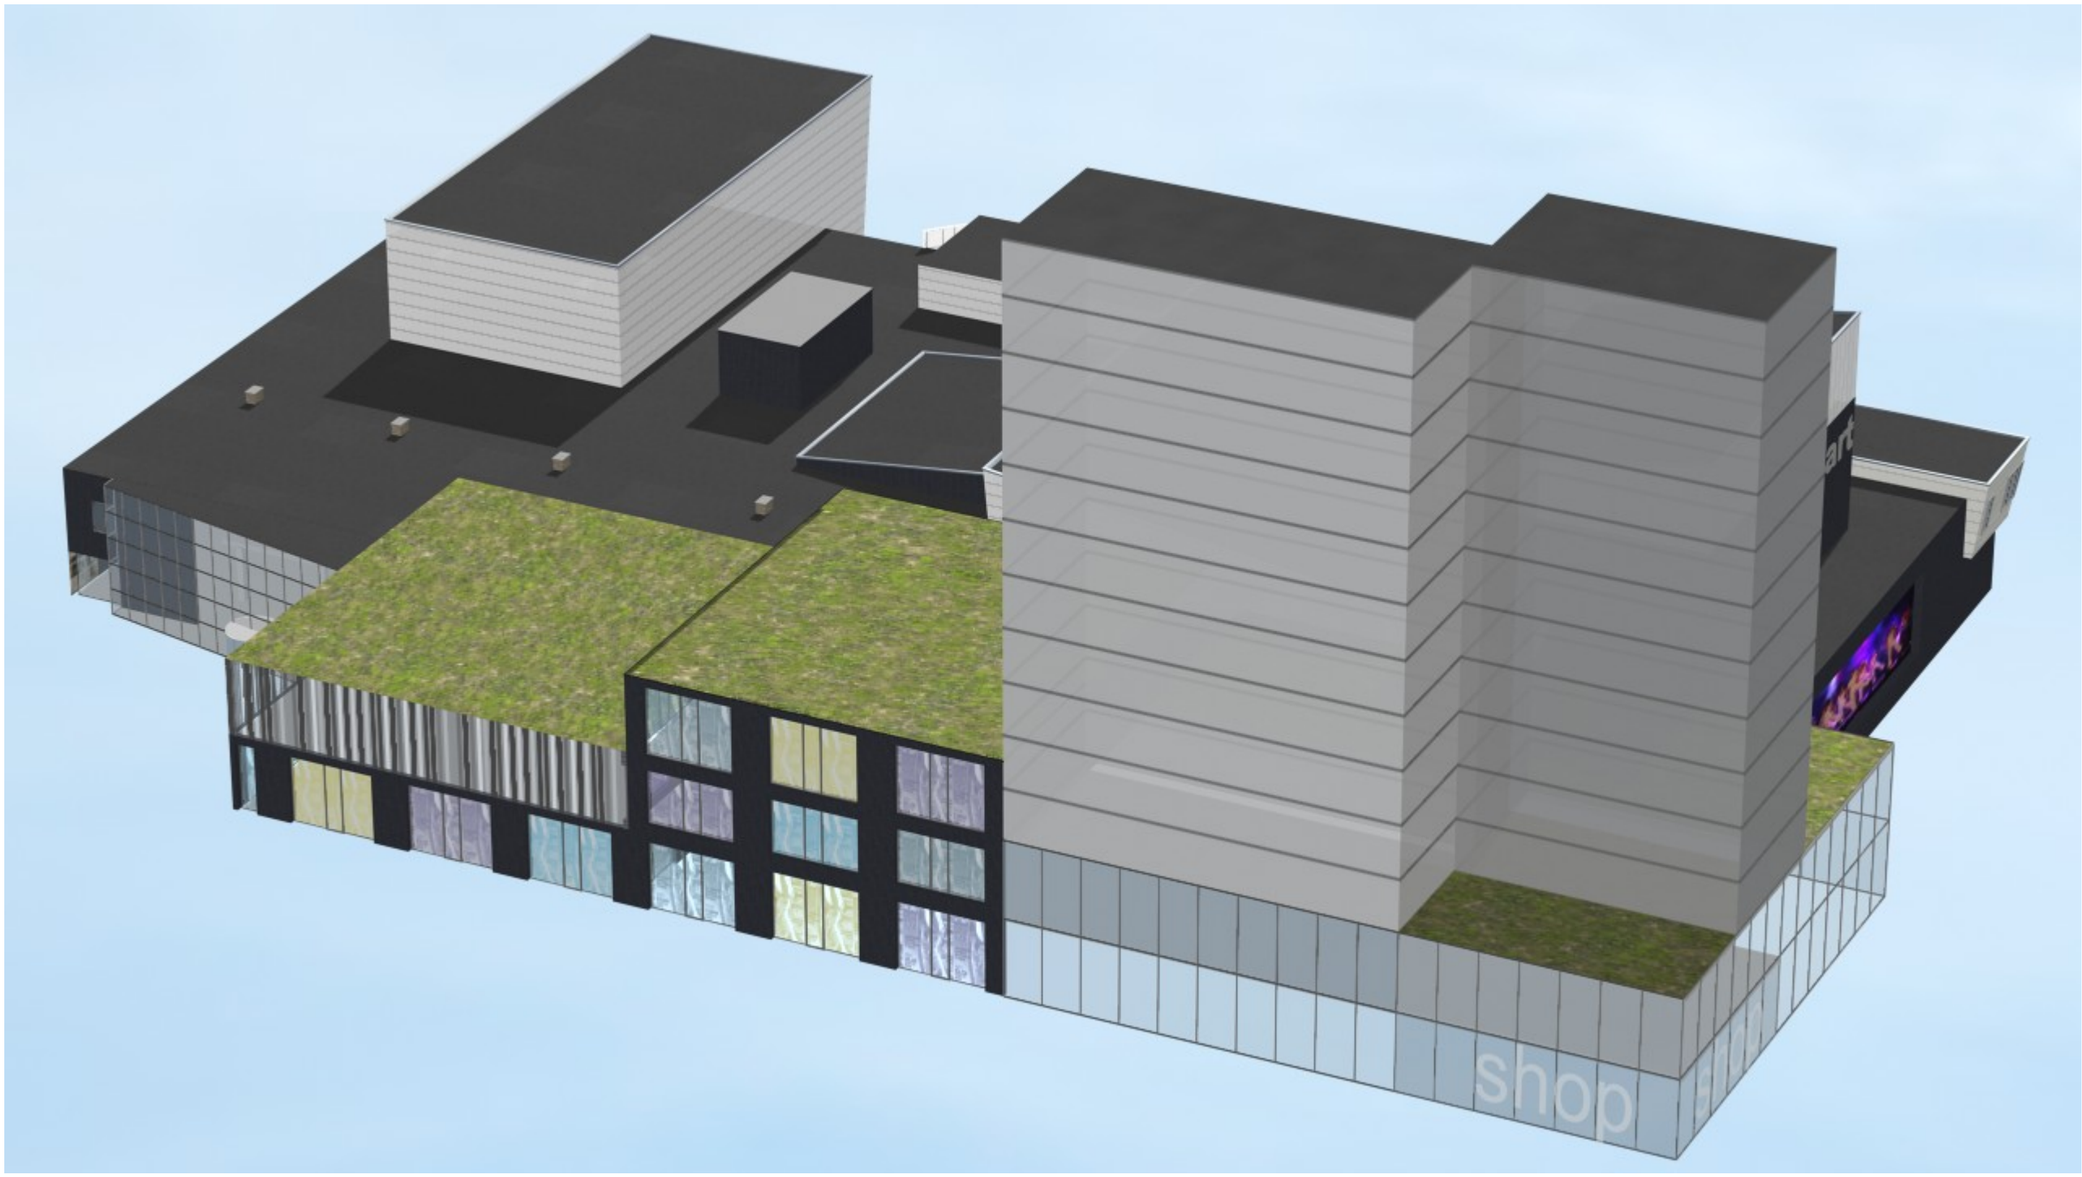

2e fase: Uitbreiding Meervaartcomplex

- **Begane Grond:** **Casco winkel/Horeca programma ca 700 m2 - 1200 m2 BVO.**
- **Begane Grond:** **Aanpassing entreezone bibliotheek en Muziekschool. ca. 100 m2 BVO.**

- **1e verdieping:** **Vergadercentrum Meervaart. Ca. 1200 m2 BVO.**
- **2e verdieping:** **Sociaal maatschappelijk ca 500 m2 BVO (studio west) .**

- **Alle verdiepingen:** **Hotel: min. 6000 m2 BVO hotel. Max. 8400 m2 hotel.**

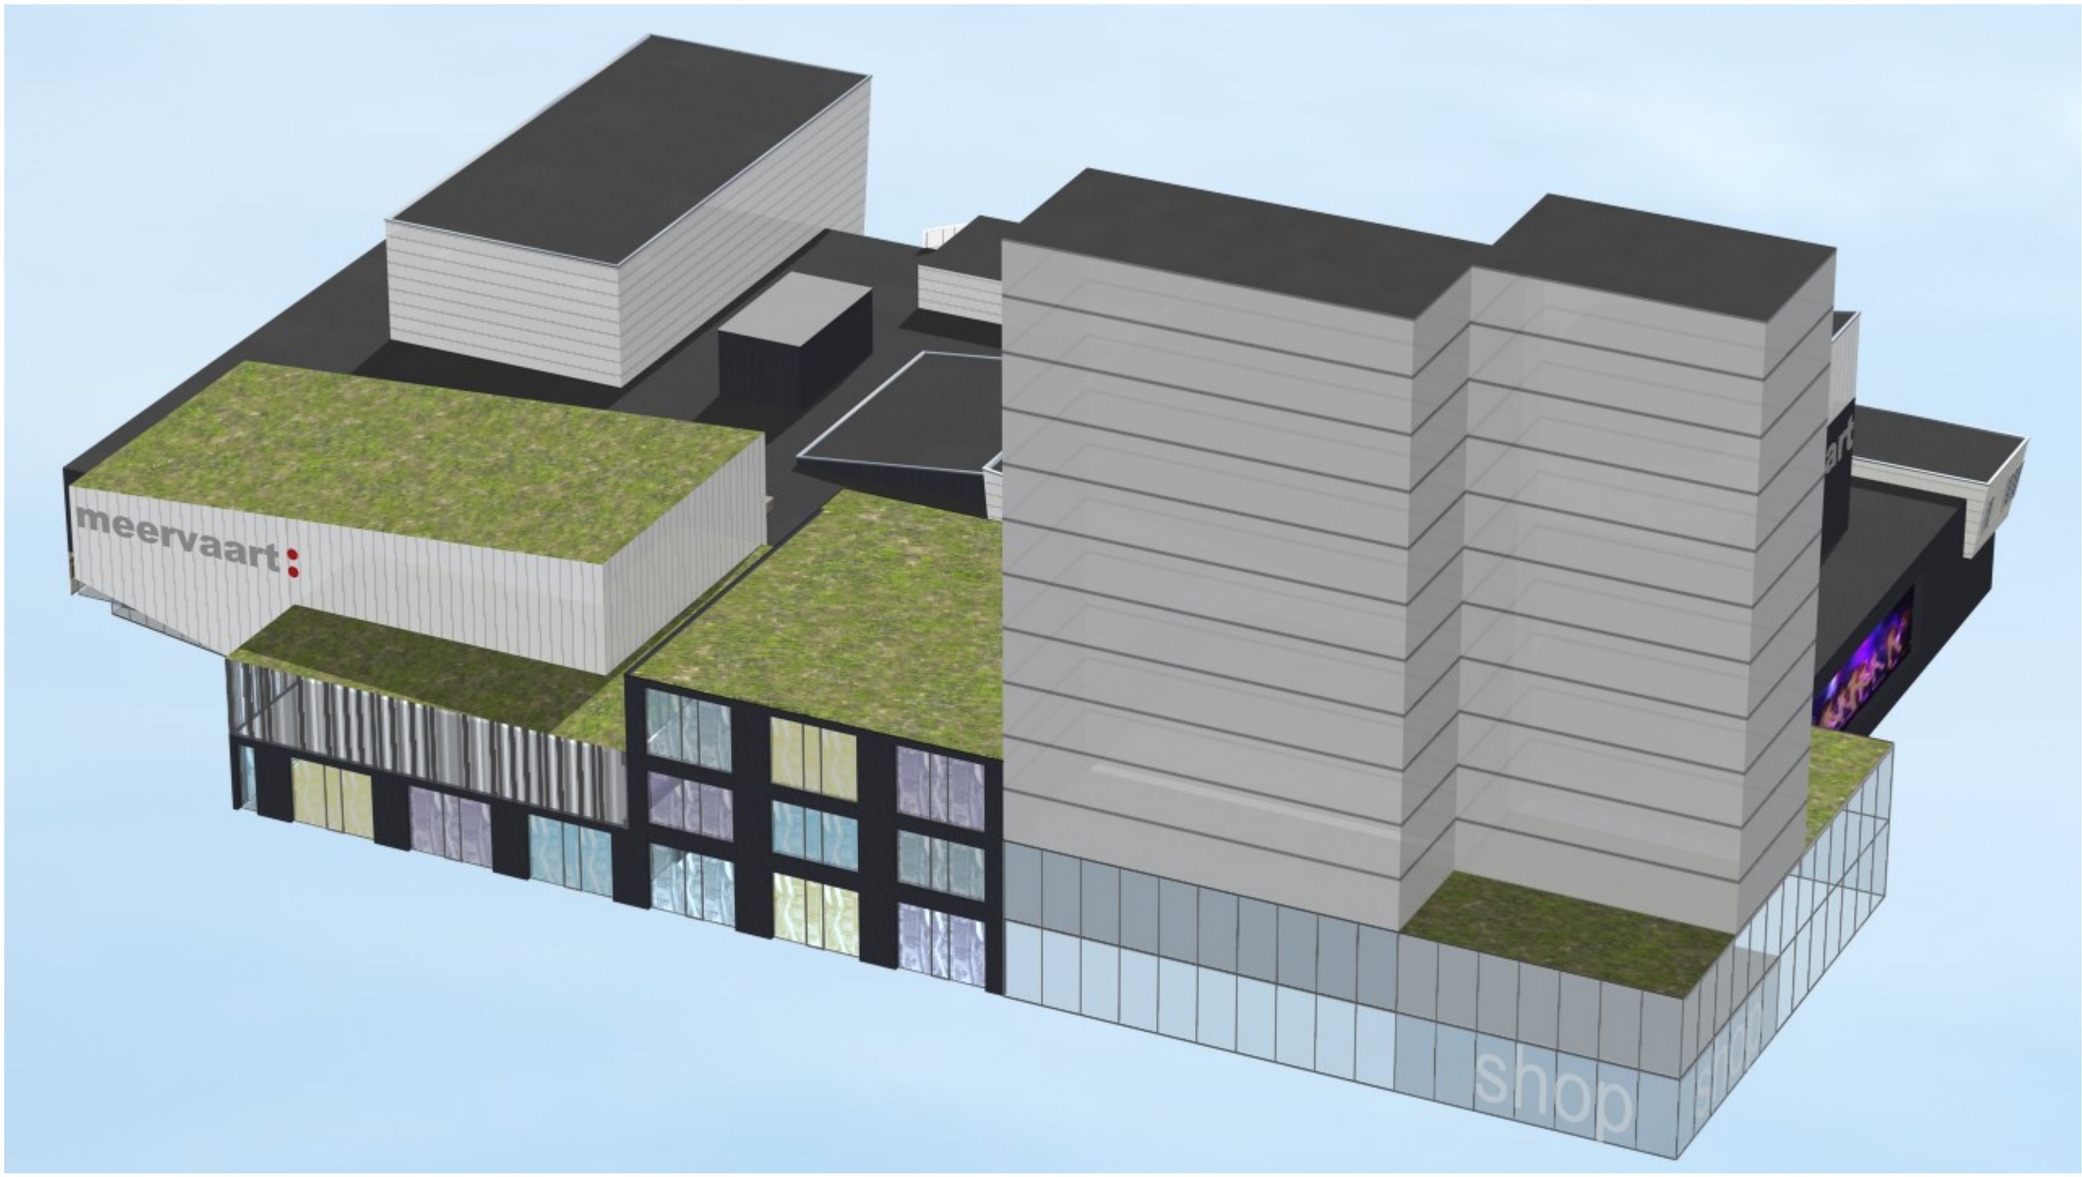

3e fase: Uitbreiding Meervaartcomplex

- **1e verdieping: toevoegen middenzaal t.b.v. de Meervaart en nevenruimten. ca 900 m2 BVO.**



1e fase: Uitbreiding Meervaartcomplex



2e fase: Uitbreiding Meervaartcomplex



3e fase: Uitbreiding Meervaartcomplex



1e fase: Uitbreiding Meervaartcomplex



2e fase: Uitbreiding Meervaartcomplex



3e fase: Uitbreiding Meervaartcomplex