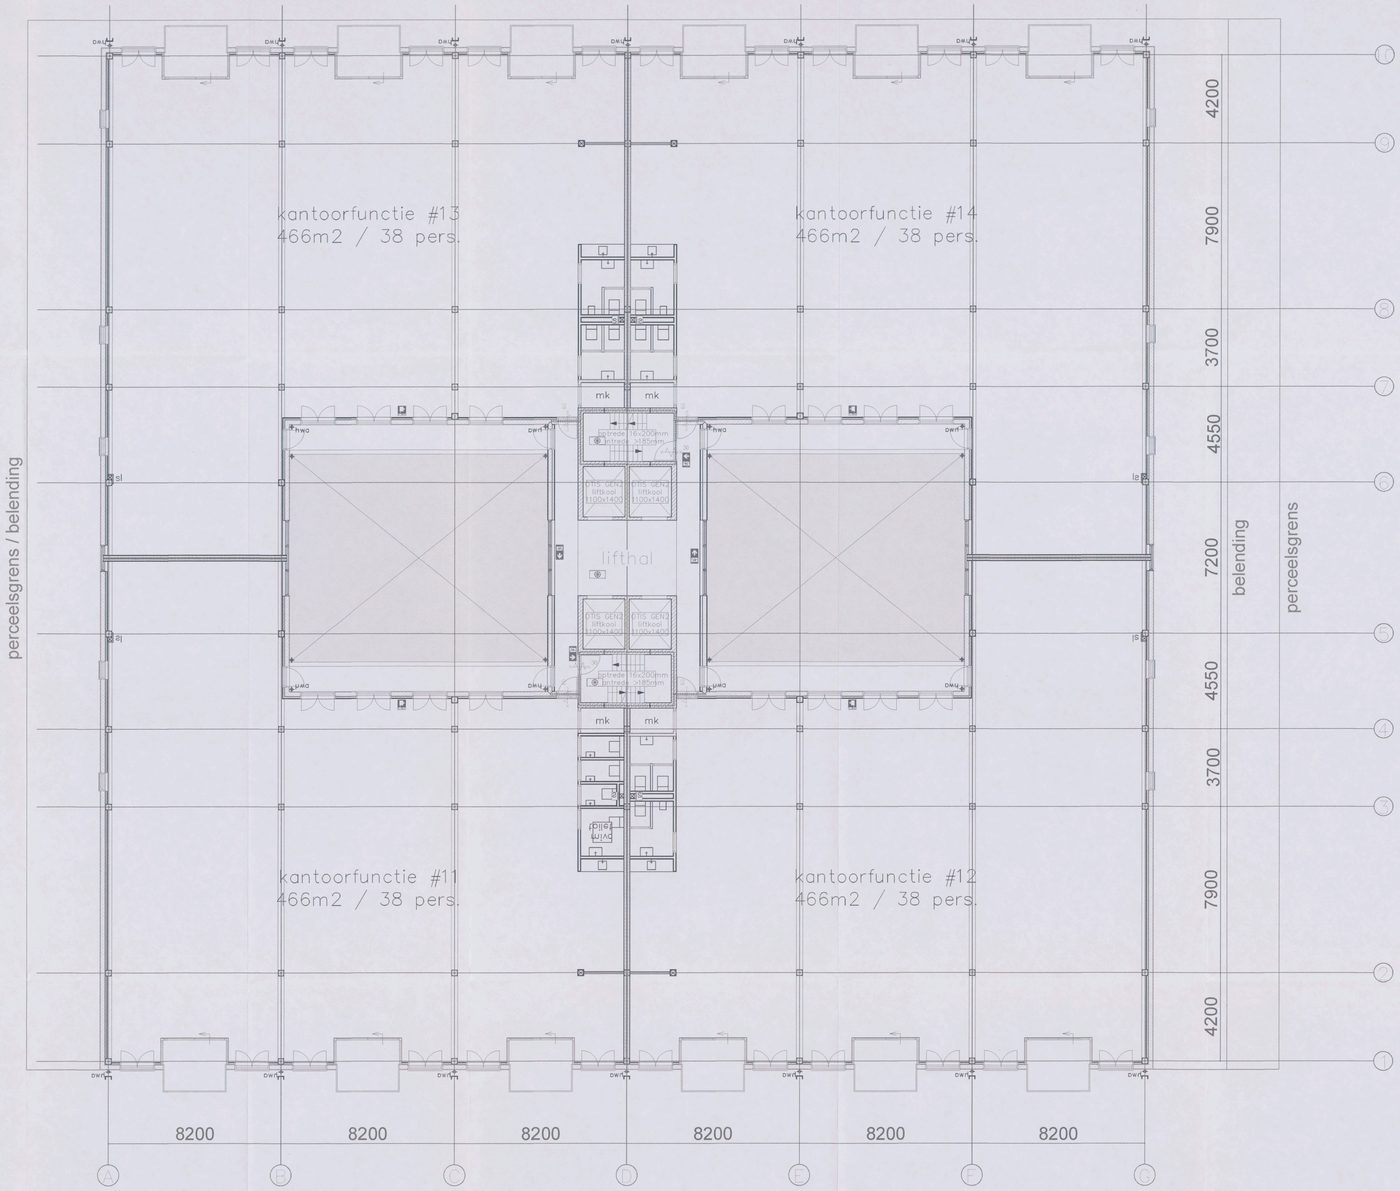


3e verdieping

Behoort bij besluit d.d.:
27 JULI 2018
Gemeente Amsterdam

- 8 MEI 2019

VA-3

Renvooi - brandsymbolen

- 60 minuten brandwerende scheiding
- Zelfsluitend 60 minuten brandwerend
- 30 minuten brandwerende scheiding
- Zelfsluitend 30 minuten brandwerend
- Ruimte voorzien van noodverlichting
- Brandslanghaspel
- Brandblusser
- Vluchtrouteaanduiding zonder zichtbaarheidseisen volgens NEN-EN 1838
- Vluchtrouteaanduiding met zichtbaarheidseises volgens NEN-EN 1838

Project:	Kantoorgebouw
Datum:	datum 01-02-2018
Adres:	Generaal Vetterstraat 78 te Amsterdam
Tekening:	Brandveiligheid - Wbdbo-eisen en vluchtrouteaanduiding
	3659925 2018
Bouwlaag:	3e verdieping
Bladnummer:	12
Schaal:	1:100
Formaat:	A0

S&W consultancy
BOUWKUNDIG INGENIEURSBUREAU