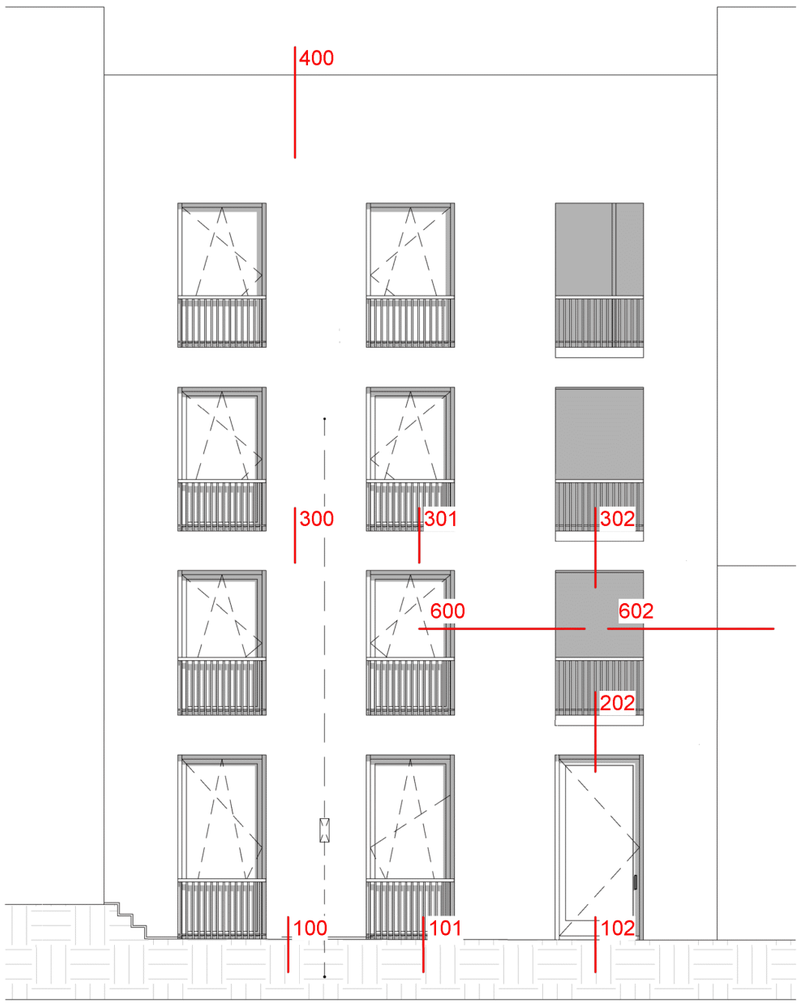



5.1, 2, e

1 Zuidgevel Details

1 : 100

2 Noordgevel Details

1 : 100

Details

project:
Centrumeiland 909

opdrachtgever:
5.1,5.1, 2, e

fase:
BA

projectnummer:
2009

schaal:
1 : 100/A3

datum:
19-04-2022

gewijzigd:
-

tekeningnummer:
2009-N500

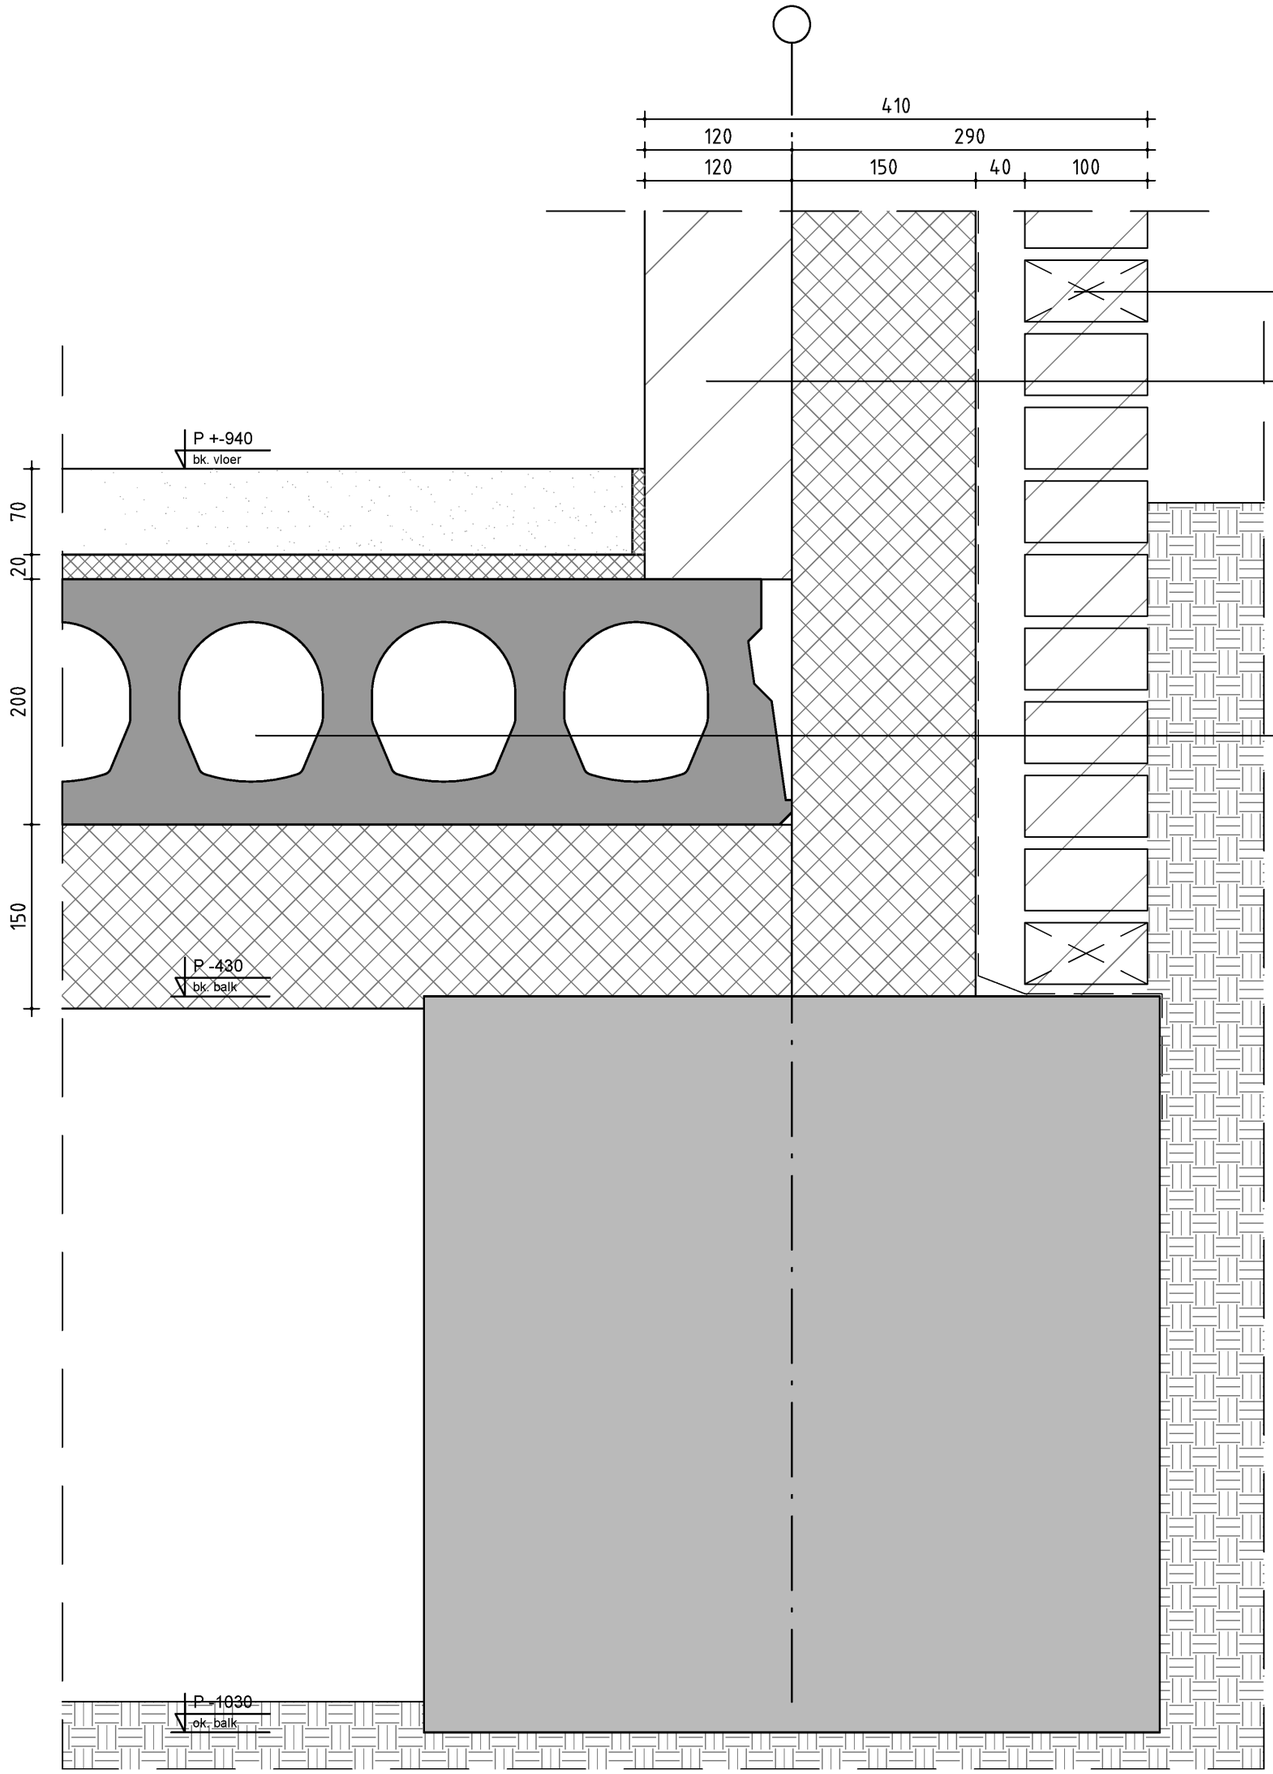

5.1, 2, e

5.1, 2, e

project:
Centrumeiland
Kavel 09-09

opdrachtgever:
5.1,5.1, 2, e

fase:
BA

projectnummer:
2009

onderwerp
Details

tek. nr:
2009-D500-details

det. nr.
100

schaal:
1:5

datum:
14-04-2022

wijziging
-

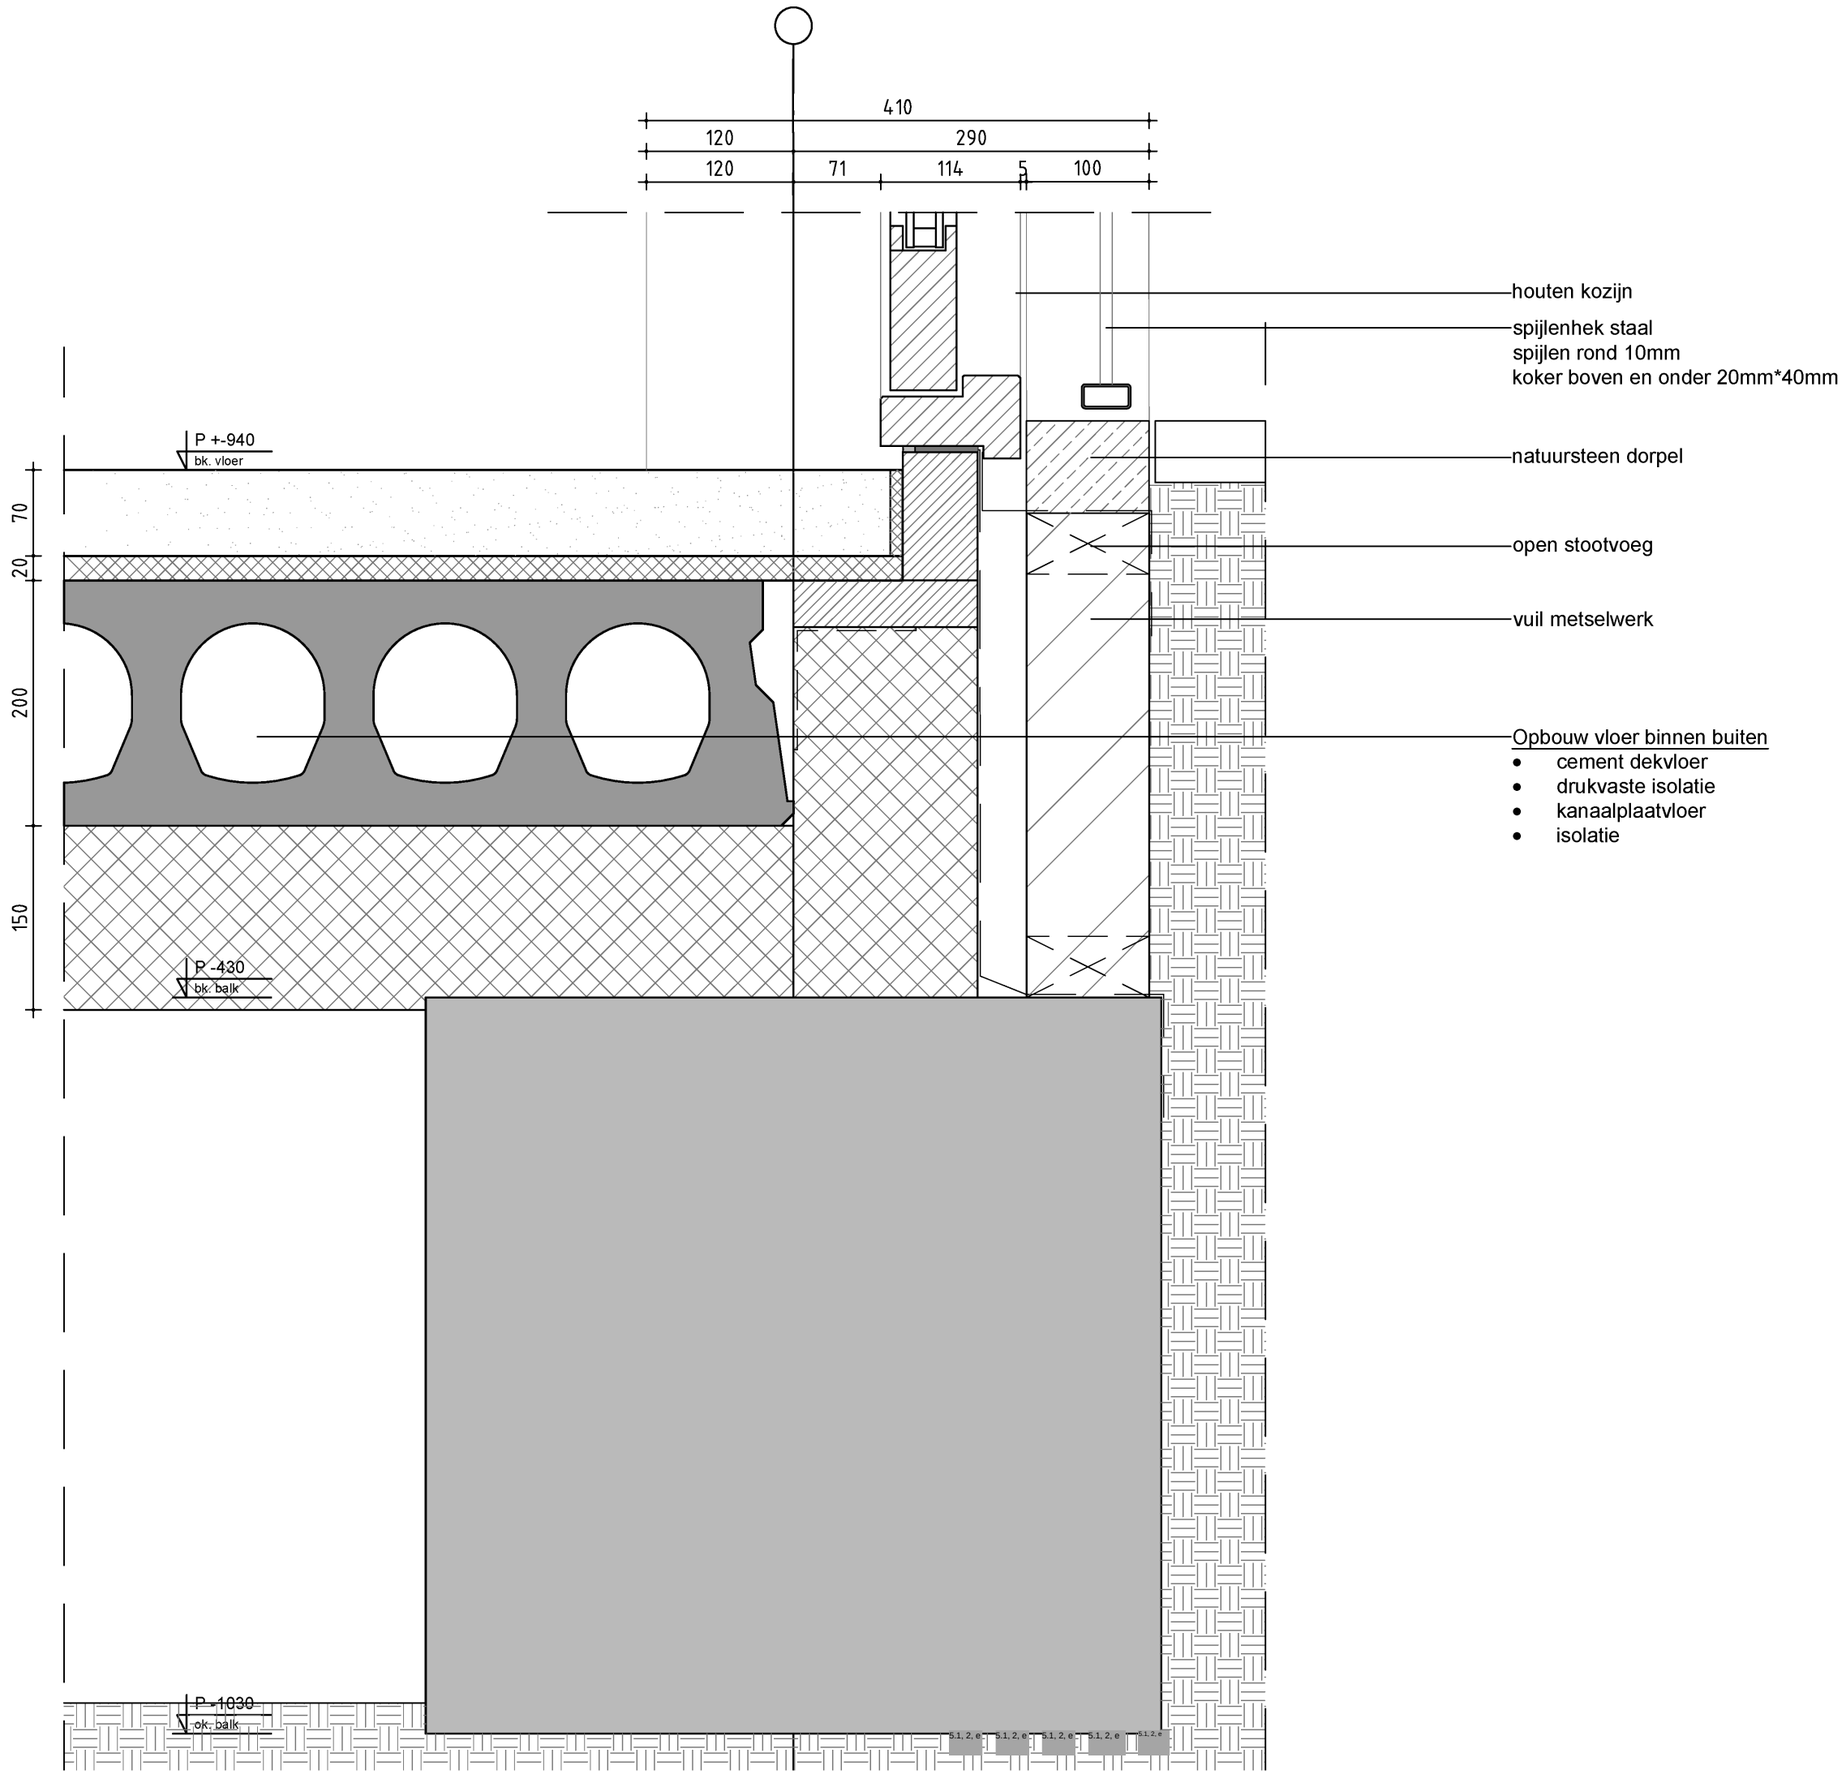

5.1, 2, e

5.1, 2, e

project:
Centrumeiland
Kavel 09-09

opdrachtgever:
5.1,5.1, 2, e

fase:
BA

projectnummer:
2009

onderwerp
Details

tek. nr:
2009-D500-details

det. nr.
101

schaal:
1:5

datum:
14-04-2022

wijziging
-

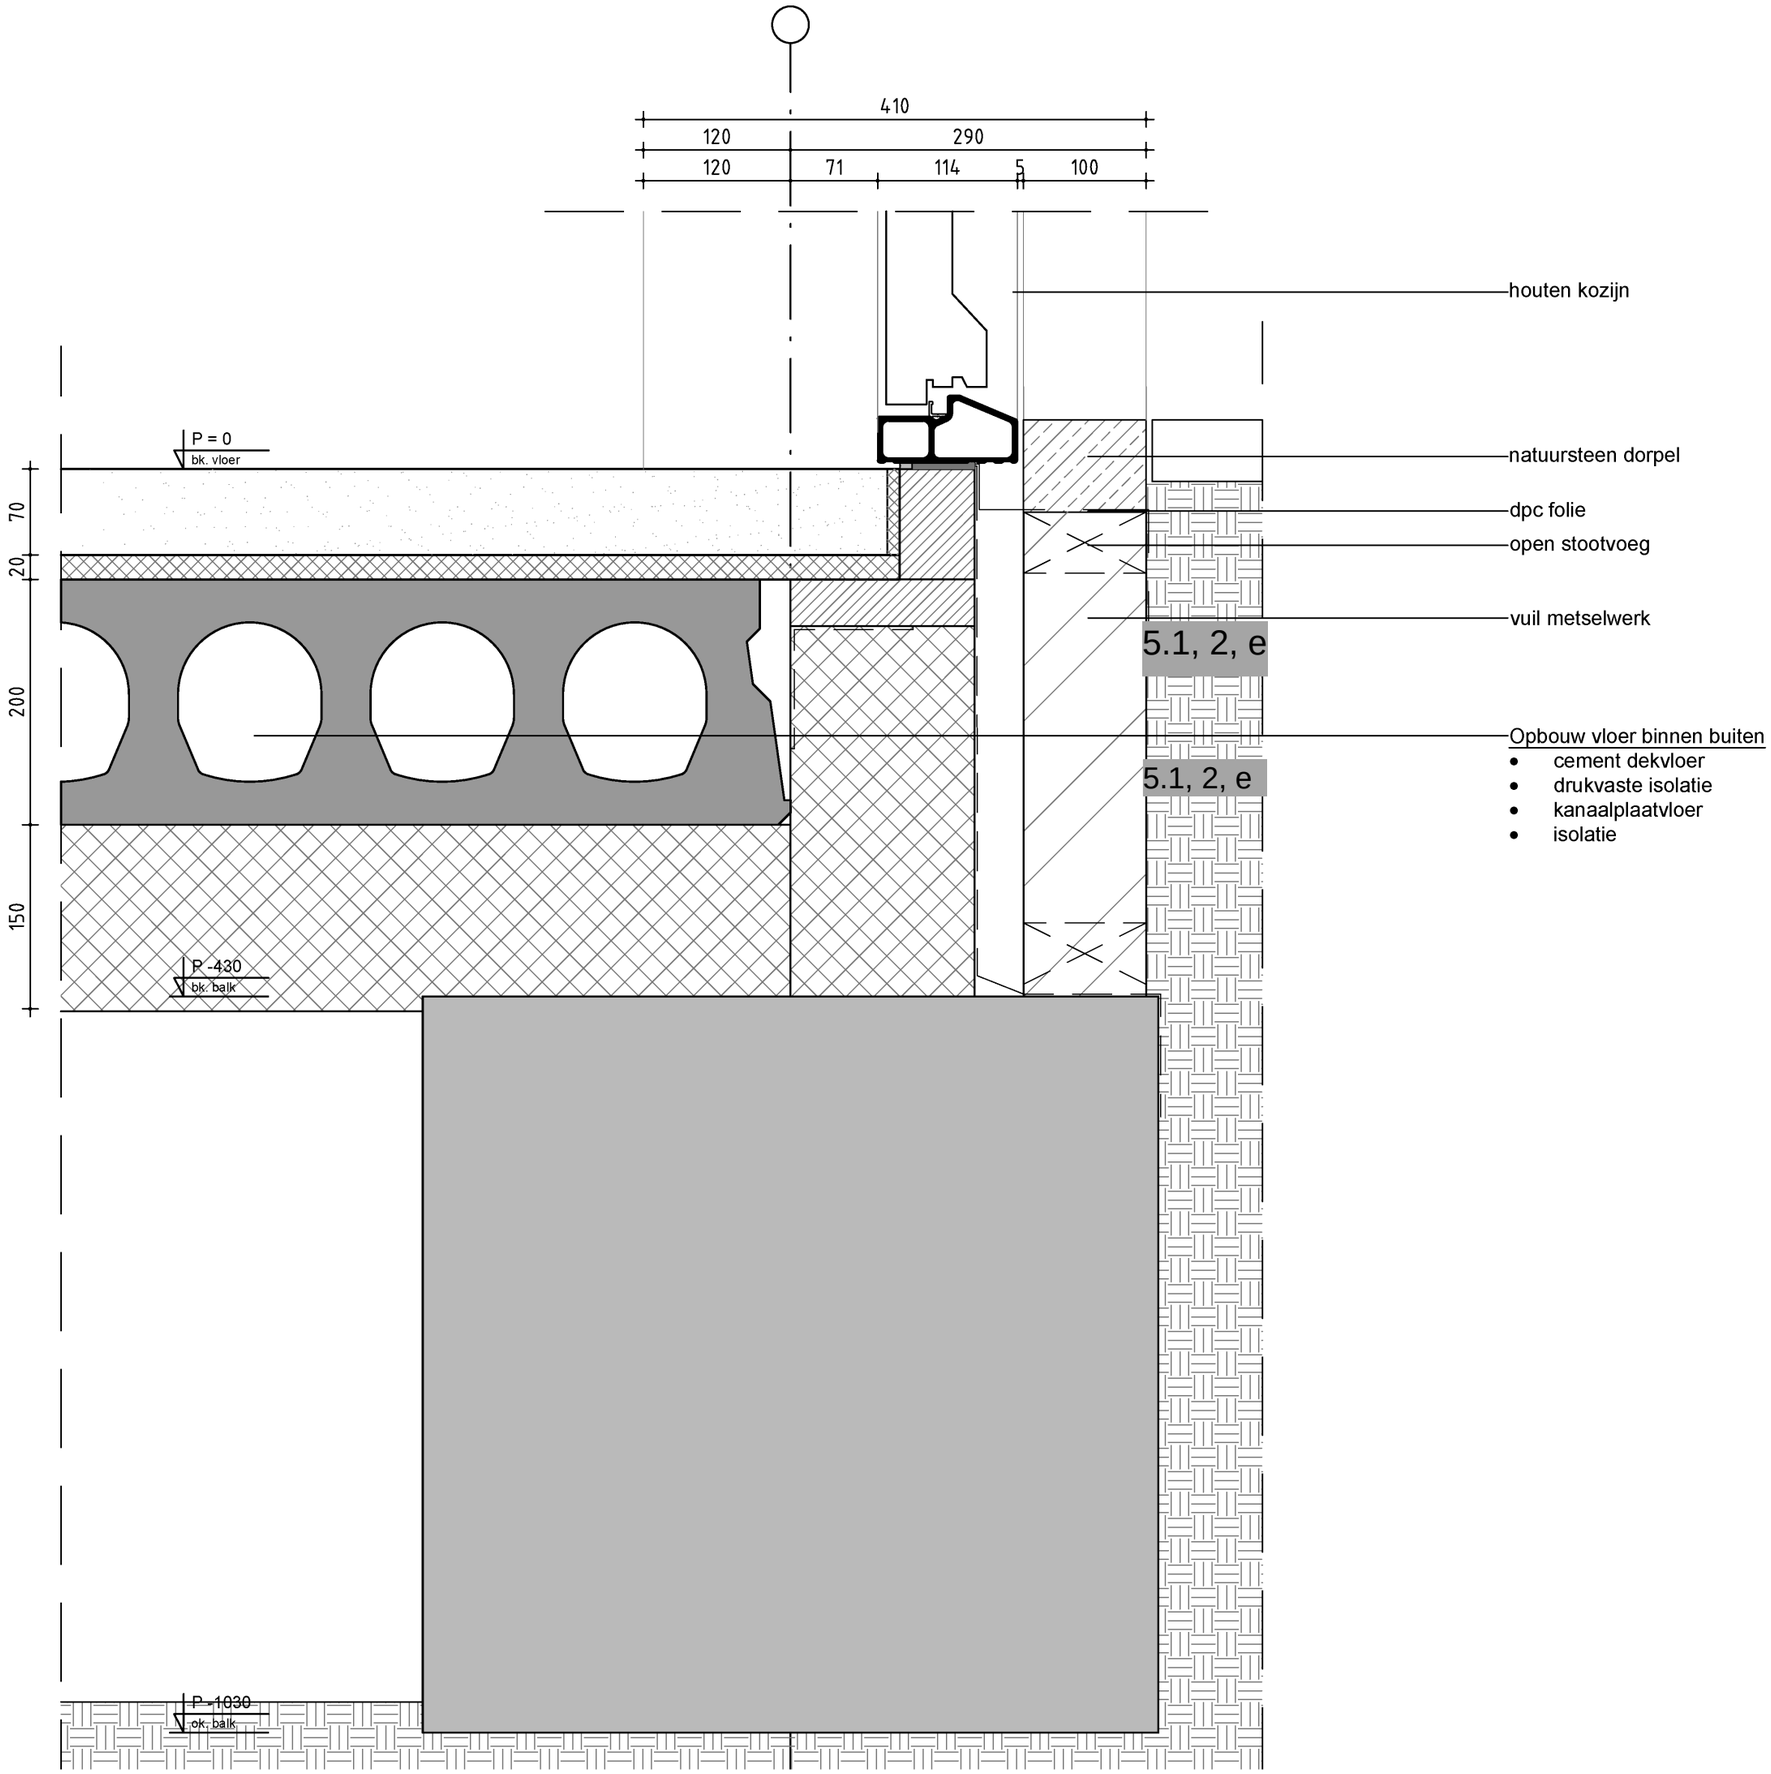

5.1, 2, e

5.1, 2, e

project:
Centrumeiland
Kavel 09-09

opdrachtgever:
5.15.1, 2, e

fase:
BA

projectnummer:
2009

onderwerp
Details

tek. nr:
2009-D500-details

det. nr.
102

schaal:
1:5

datum:
14-04-2022

wijziging
-

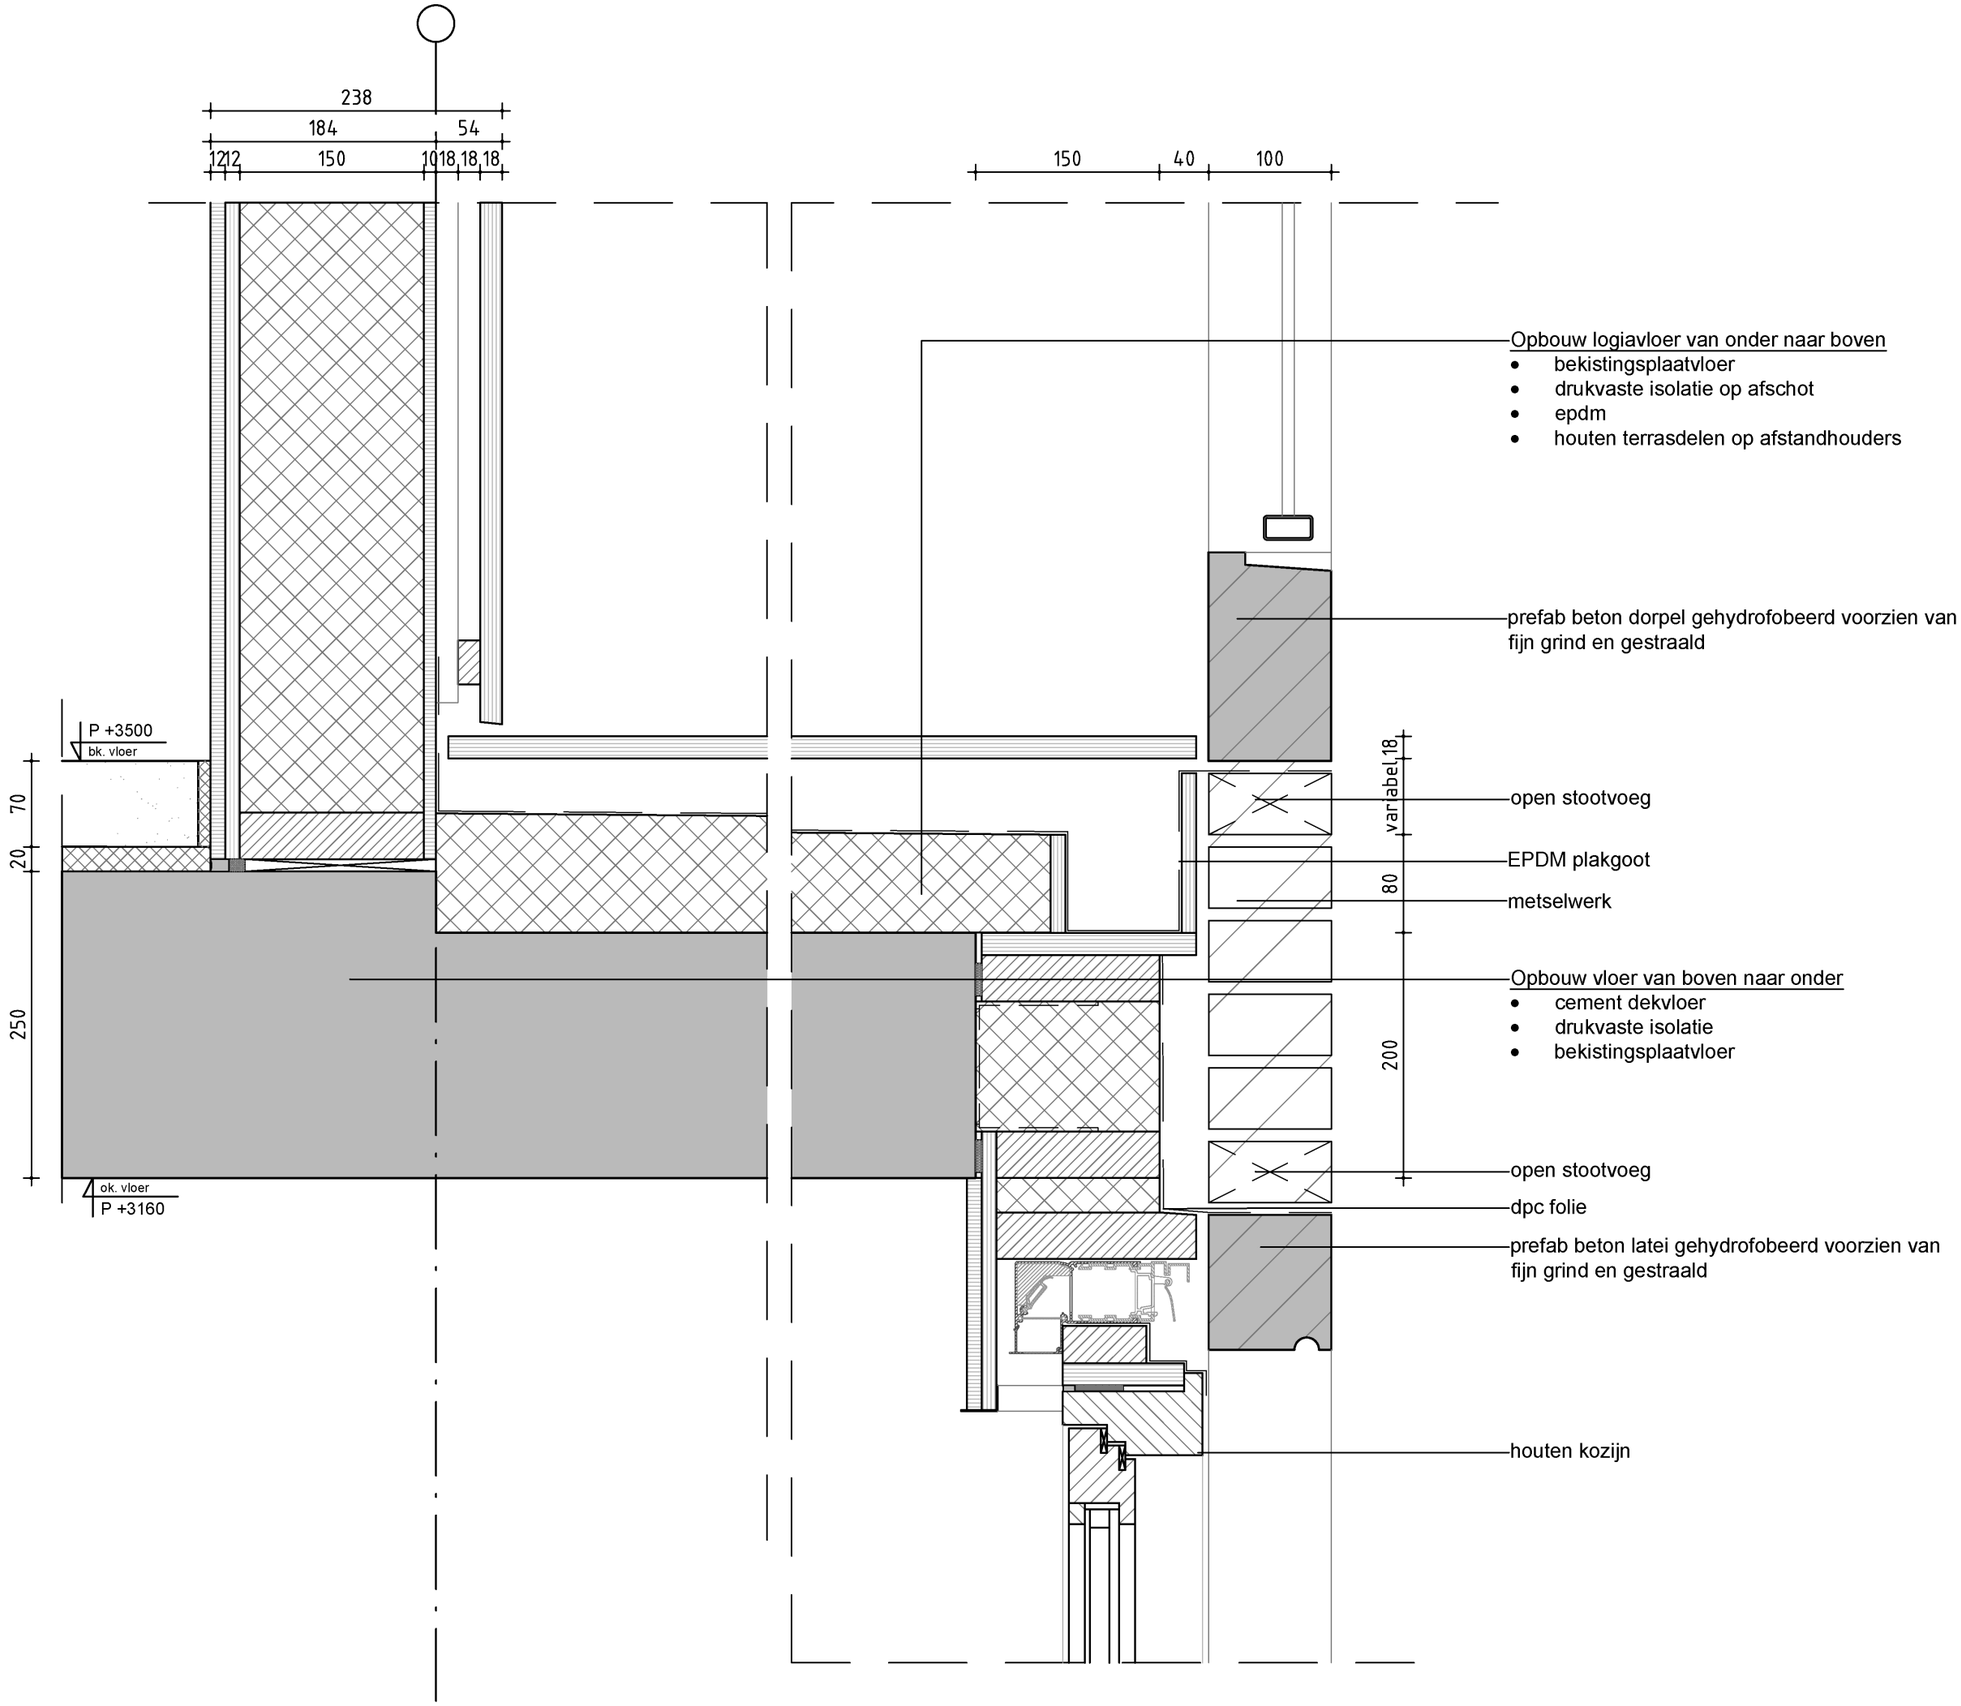

5.1, 2, e

Nieuwe 5.1, 2, e
5.1, 2, e Rotterdam
5.1, 2, e @studio-oxl.com

project:
Centrumeiland
Kavel 09-09

opdrachtgever:
5.1,5.1, 2, e

fase:
BA

projectnummer:
2009

onderwerp
Details

tek. nr:
2009-D500-details

det. nr.
202

schaal:
1:5

datum:
14-04-2022

wijziging
-

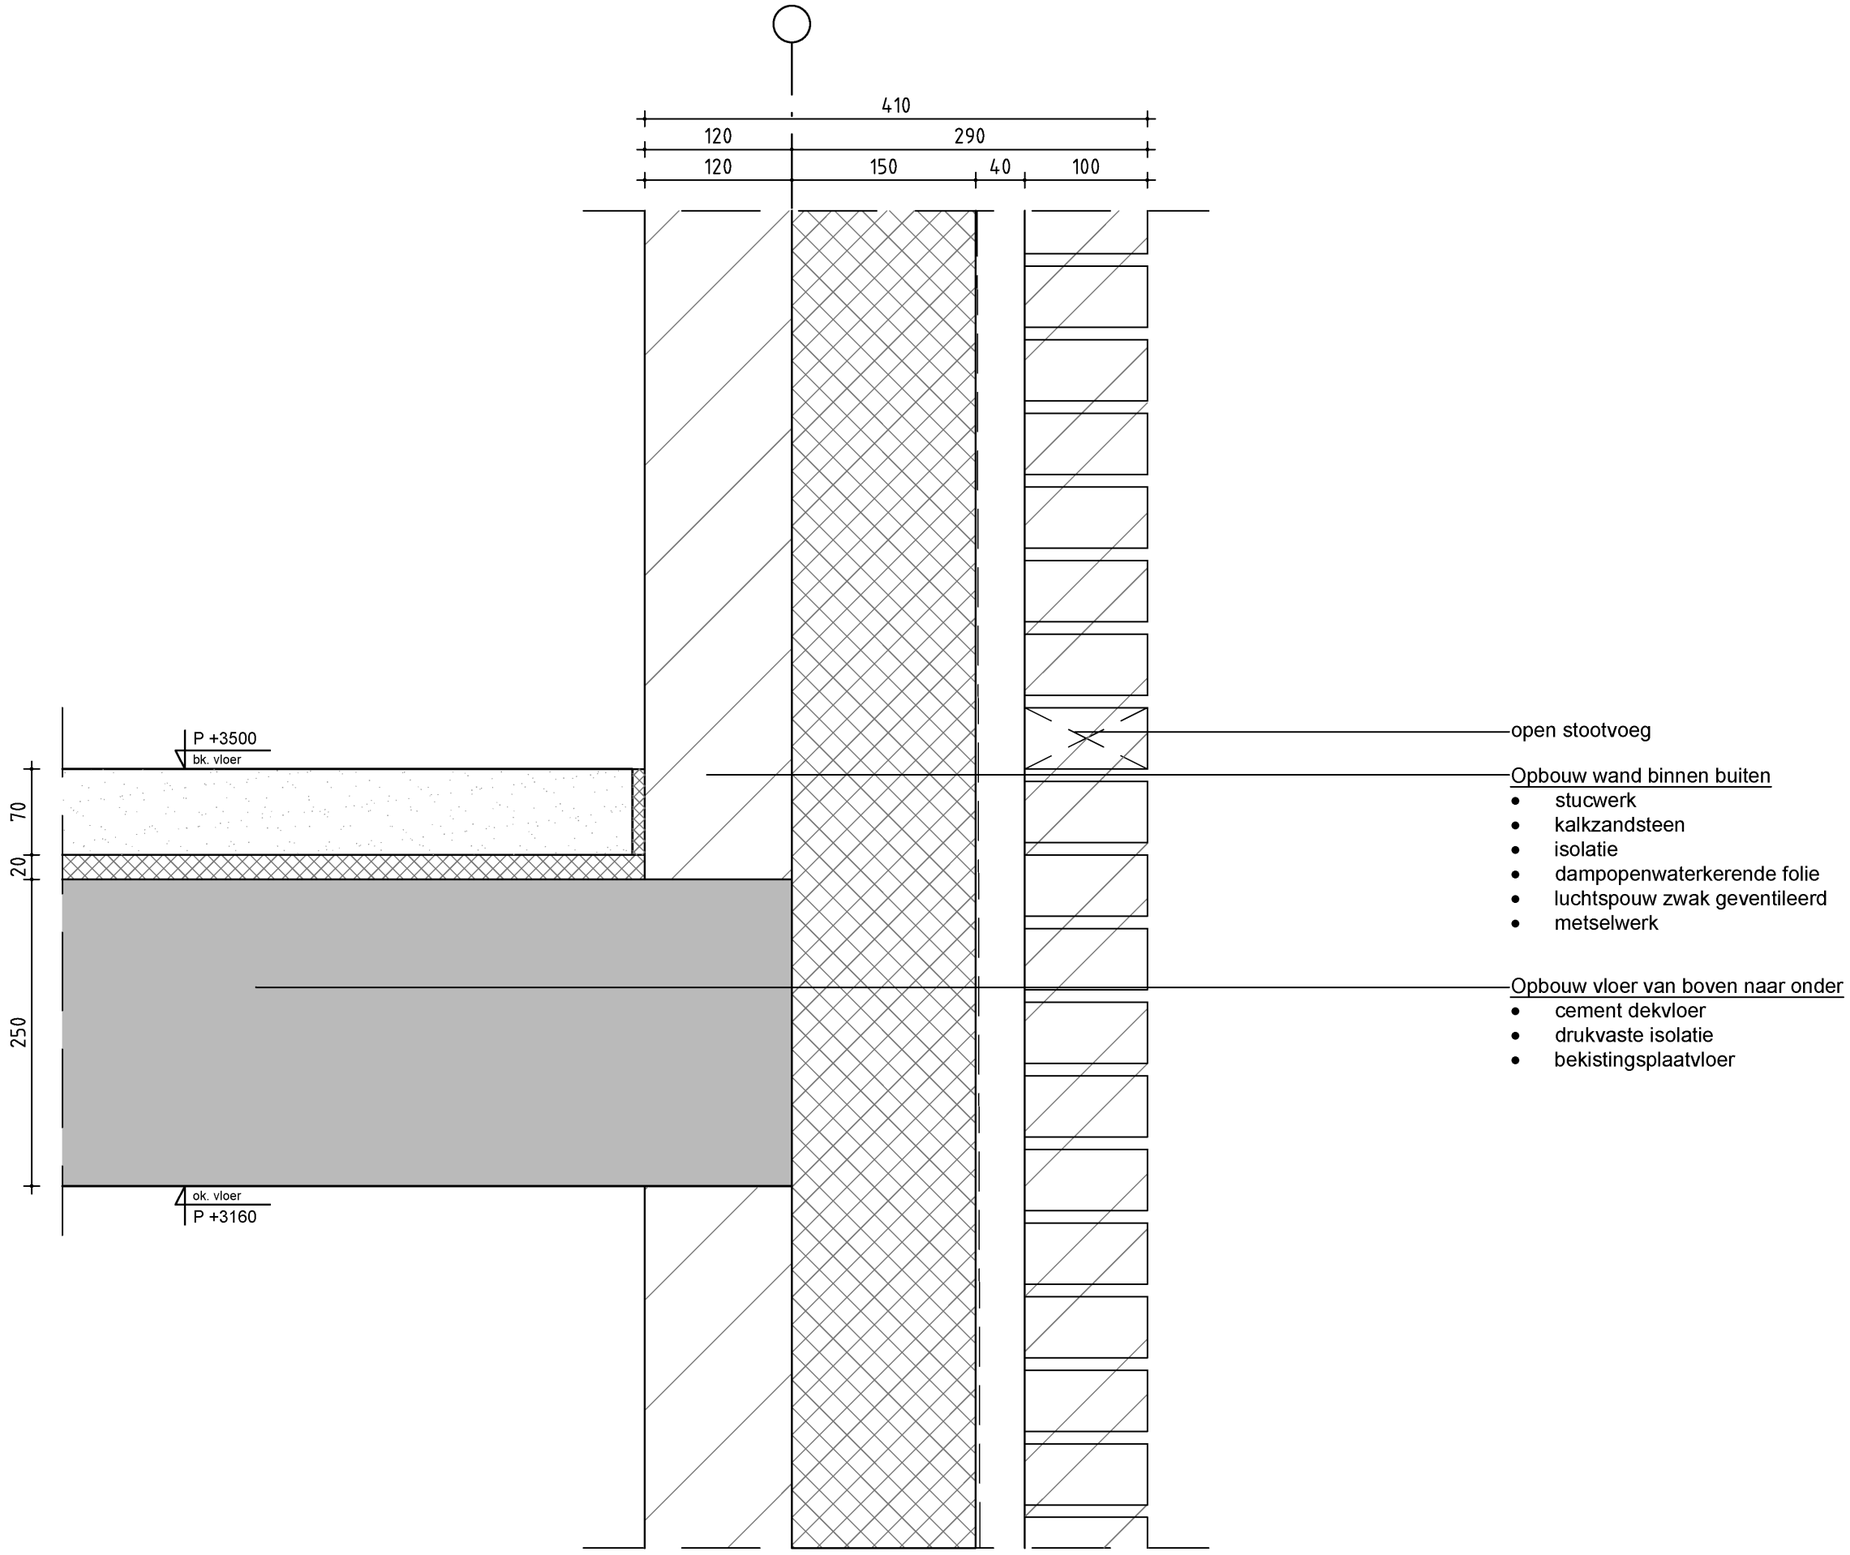

5.1, 2, e

project:
Centrumeiland
Kavel 09-09

opdrachtgever:
5.1,5.1, 2, e

fase:
BA

projectnummer:
2009

onderwerp
Details

tek. nr:
2009-D500-details

det. nr.
300

schaal:
1:5

datum:
14-04-2022

wijziging
-

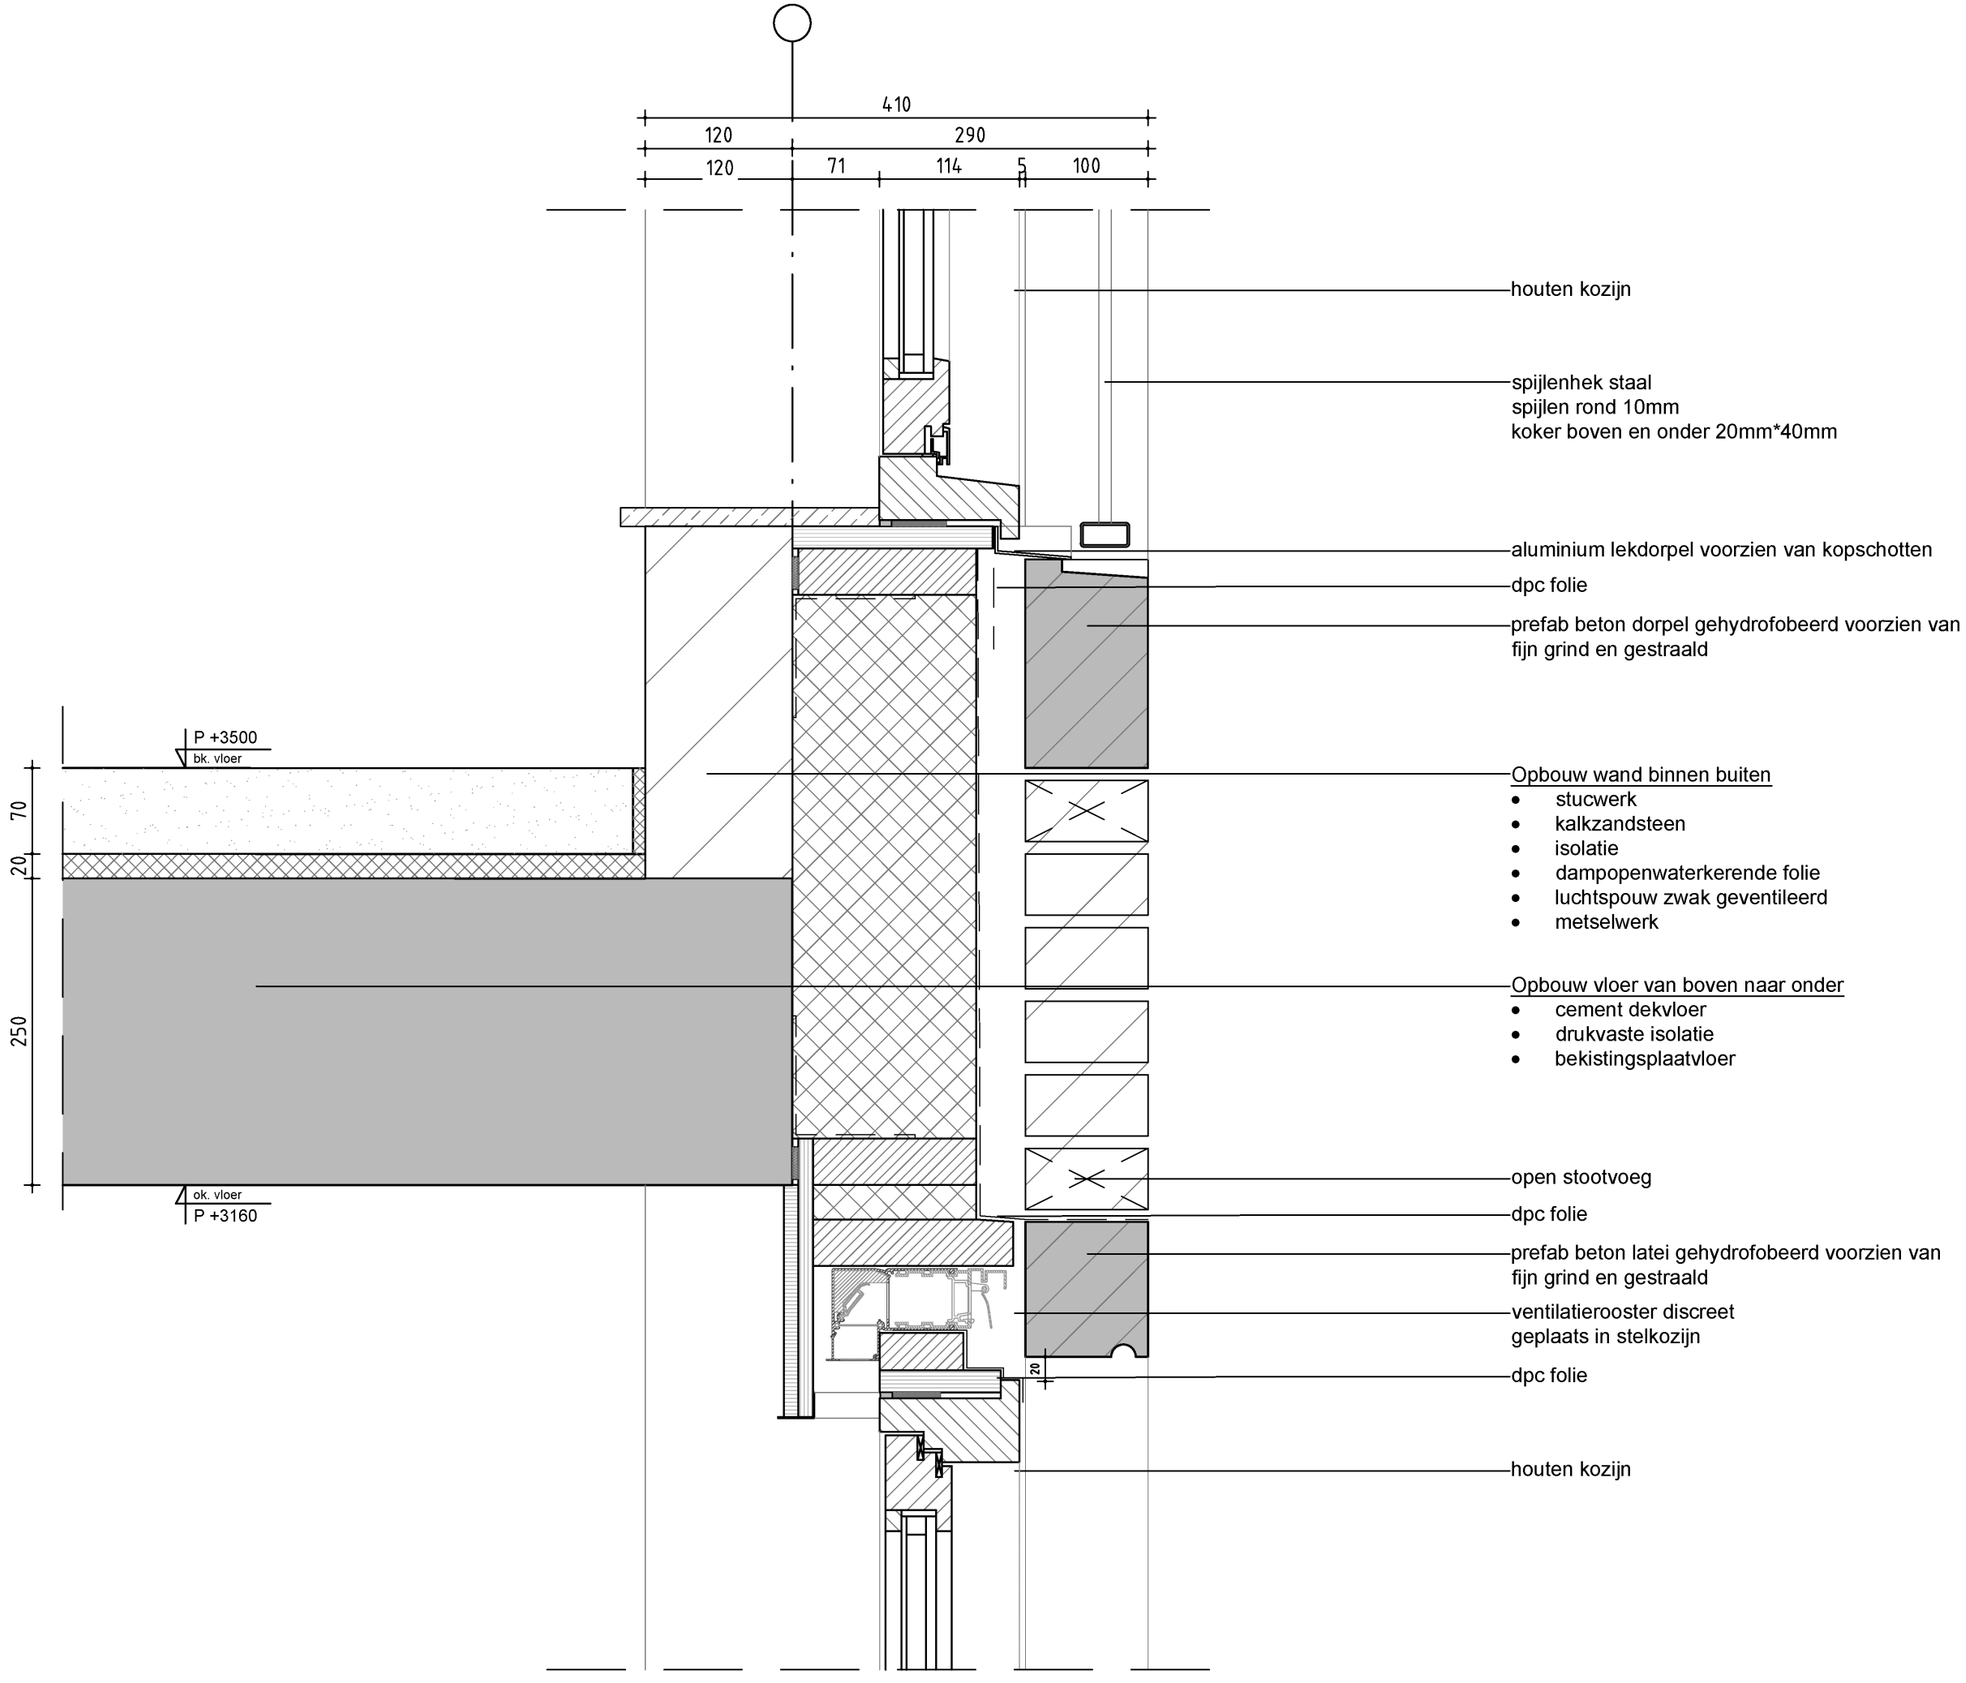

5.1, 2, e

project:
Centrumeiland
Kavel 09-09

opdrachtgever:
5.1,5.1, 2, e

fase:
BA

projectnummer:
2009

onderwerp
Details

tek. nr:
2009-D500-details

det. nr.
301

schaal:
1:5

datum:
14-04-2022

wijziging
-

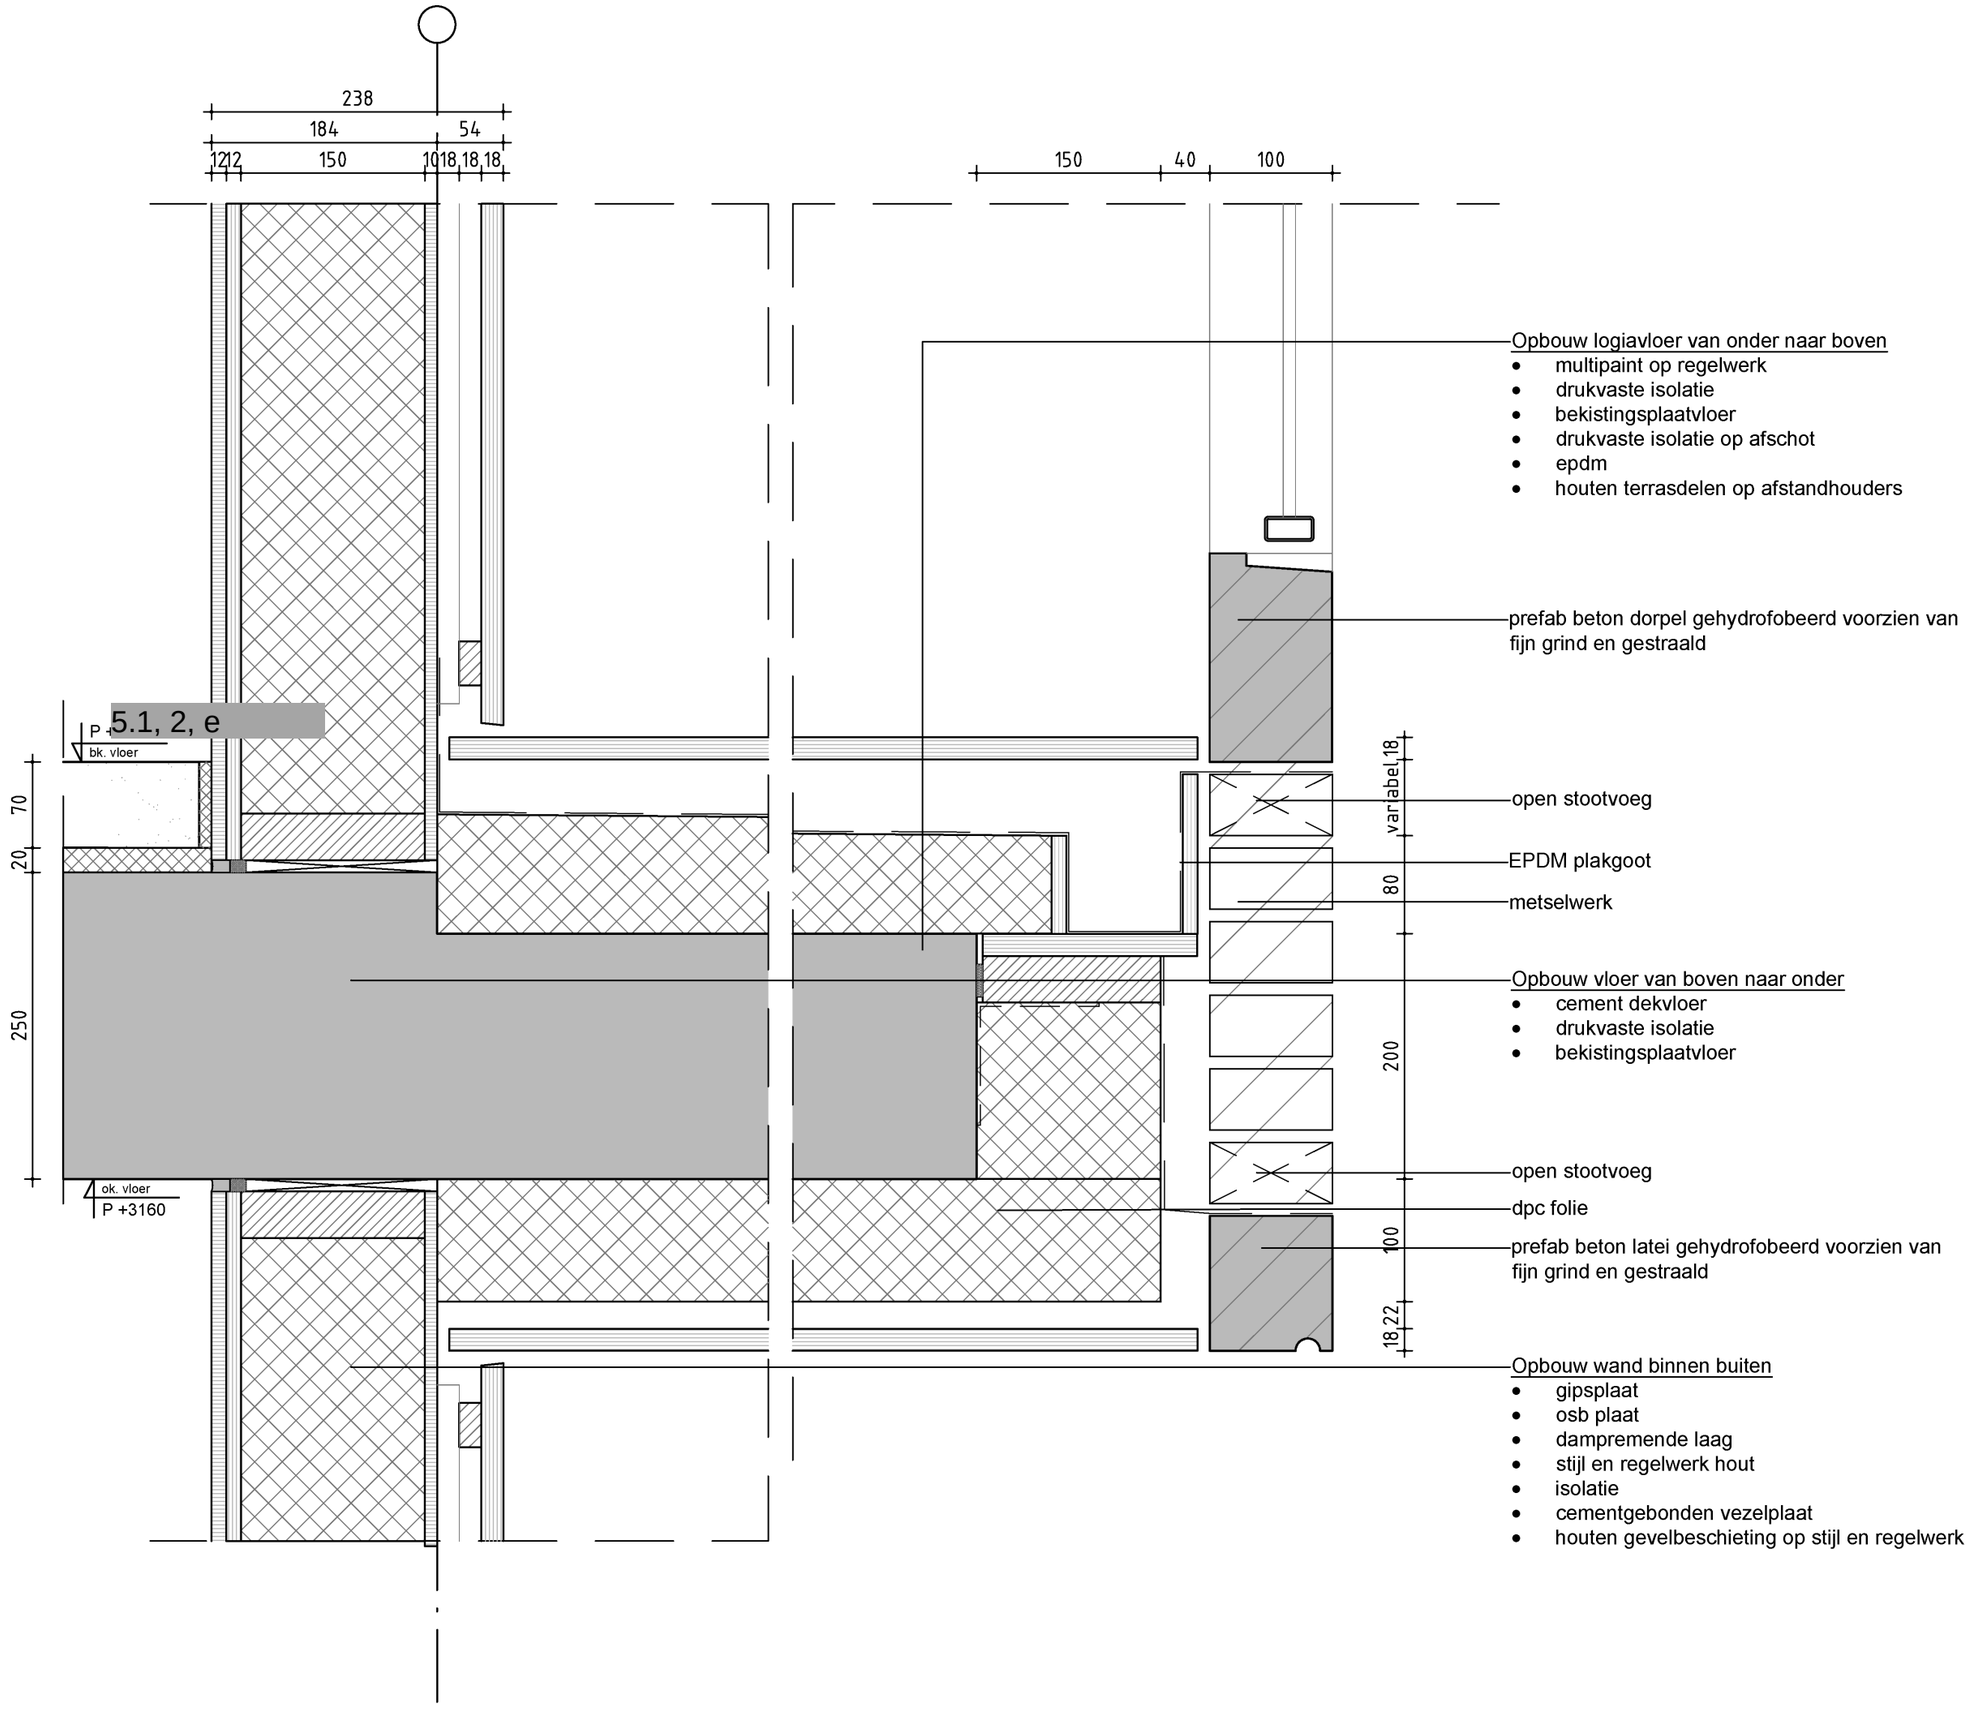

5.1, 2, e

project:
Centrumeiland
Kavel 09-09

opdrachtgever:
5.1,5.1, 2, e

fase:
BA

projectnummer:
2009

onderwerp
Details

tek. nr:
2009-D500-details

det. nr.
302

schaal:
1:5

datum:
14-04-2022

wijziging
-

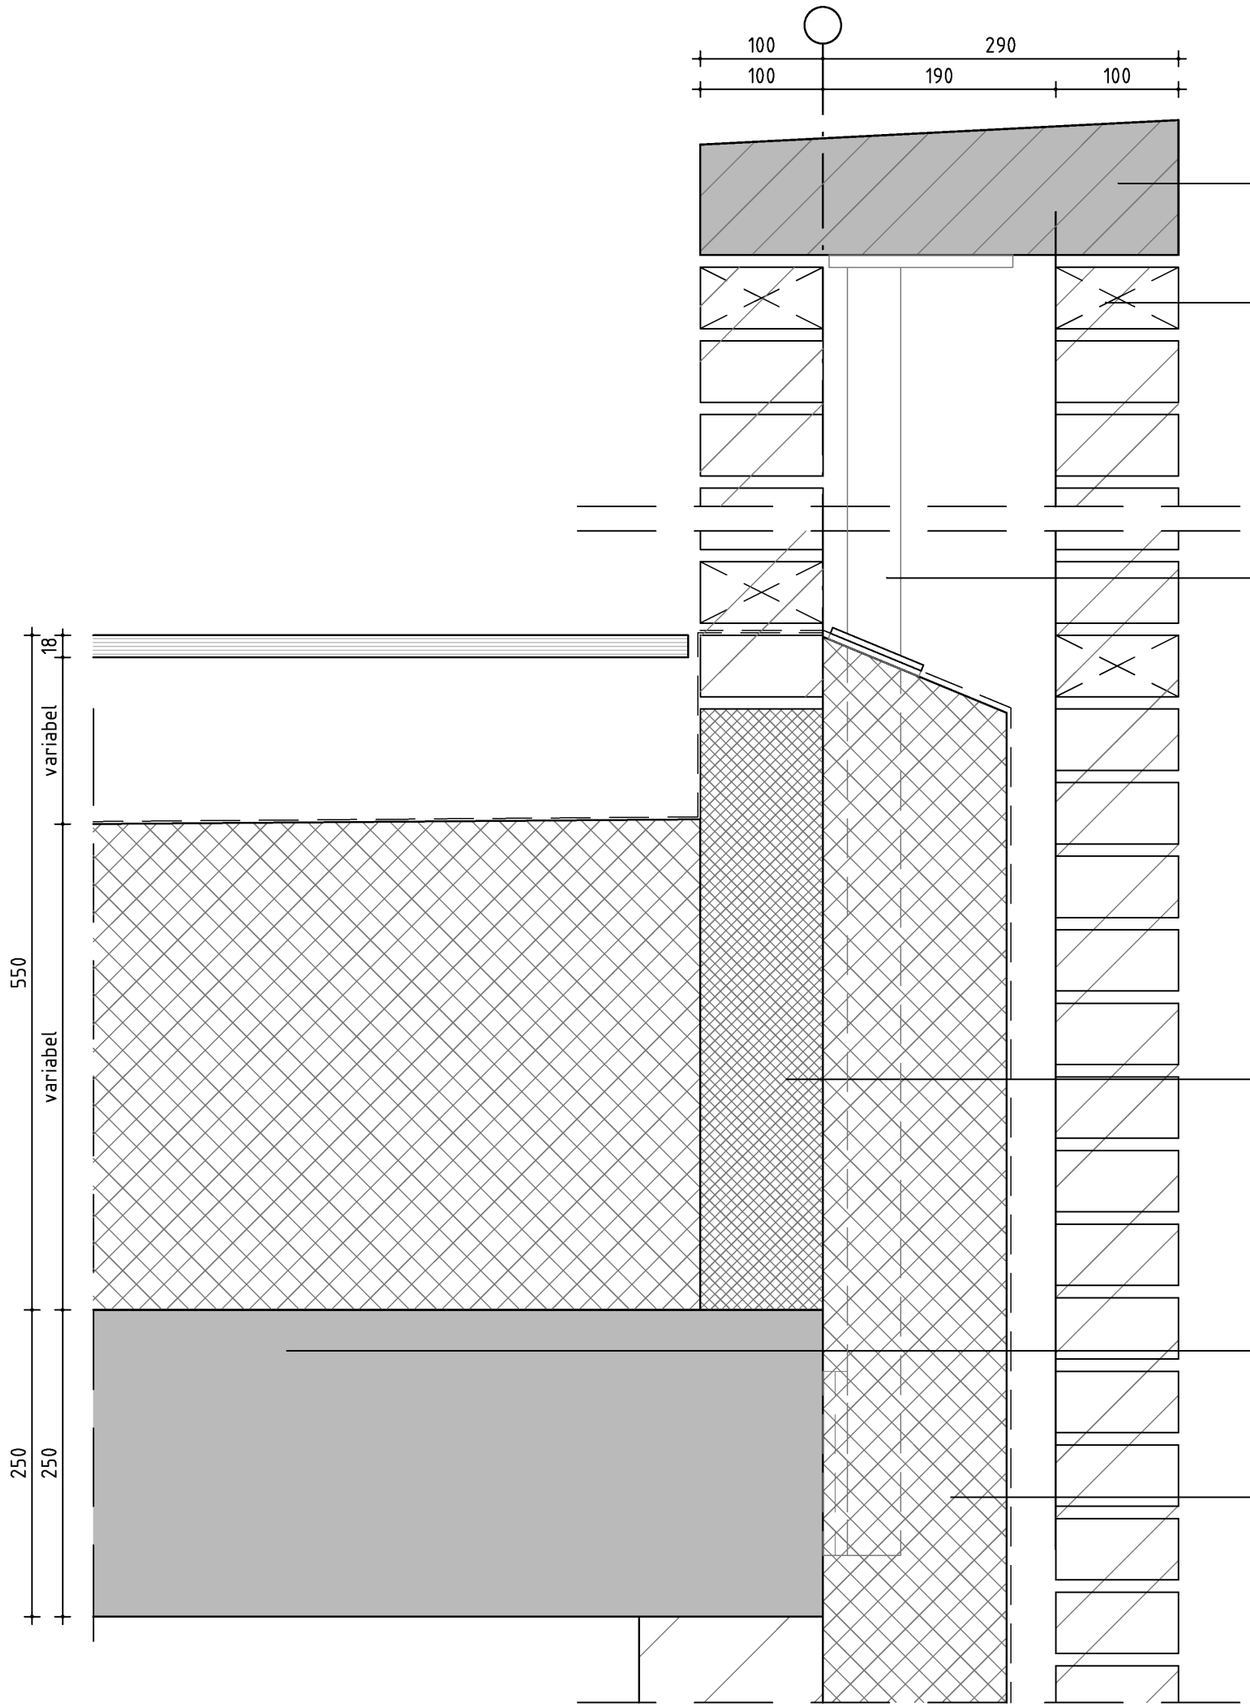

5.1, 2, e

project:
Centrumeiland
Kavel 09-09

opdrachtgever:
5.1,5.1, 2, e

fase:
BA

projectnummer:
2009

onderwerp
Details

tek. nr:
2009-D500-details

det. nr.
400

schaal:
1:5

datum:
14-04-2022

wijziging
-

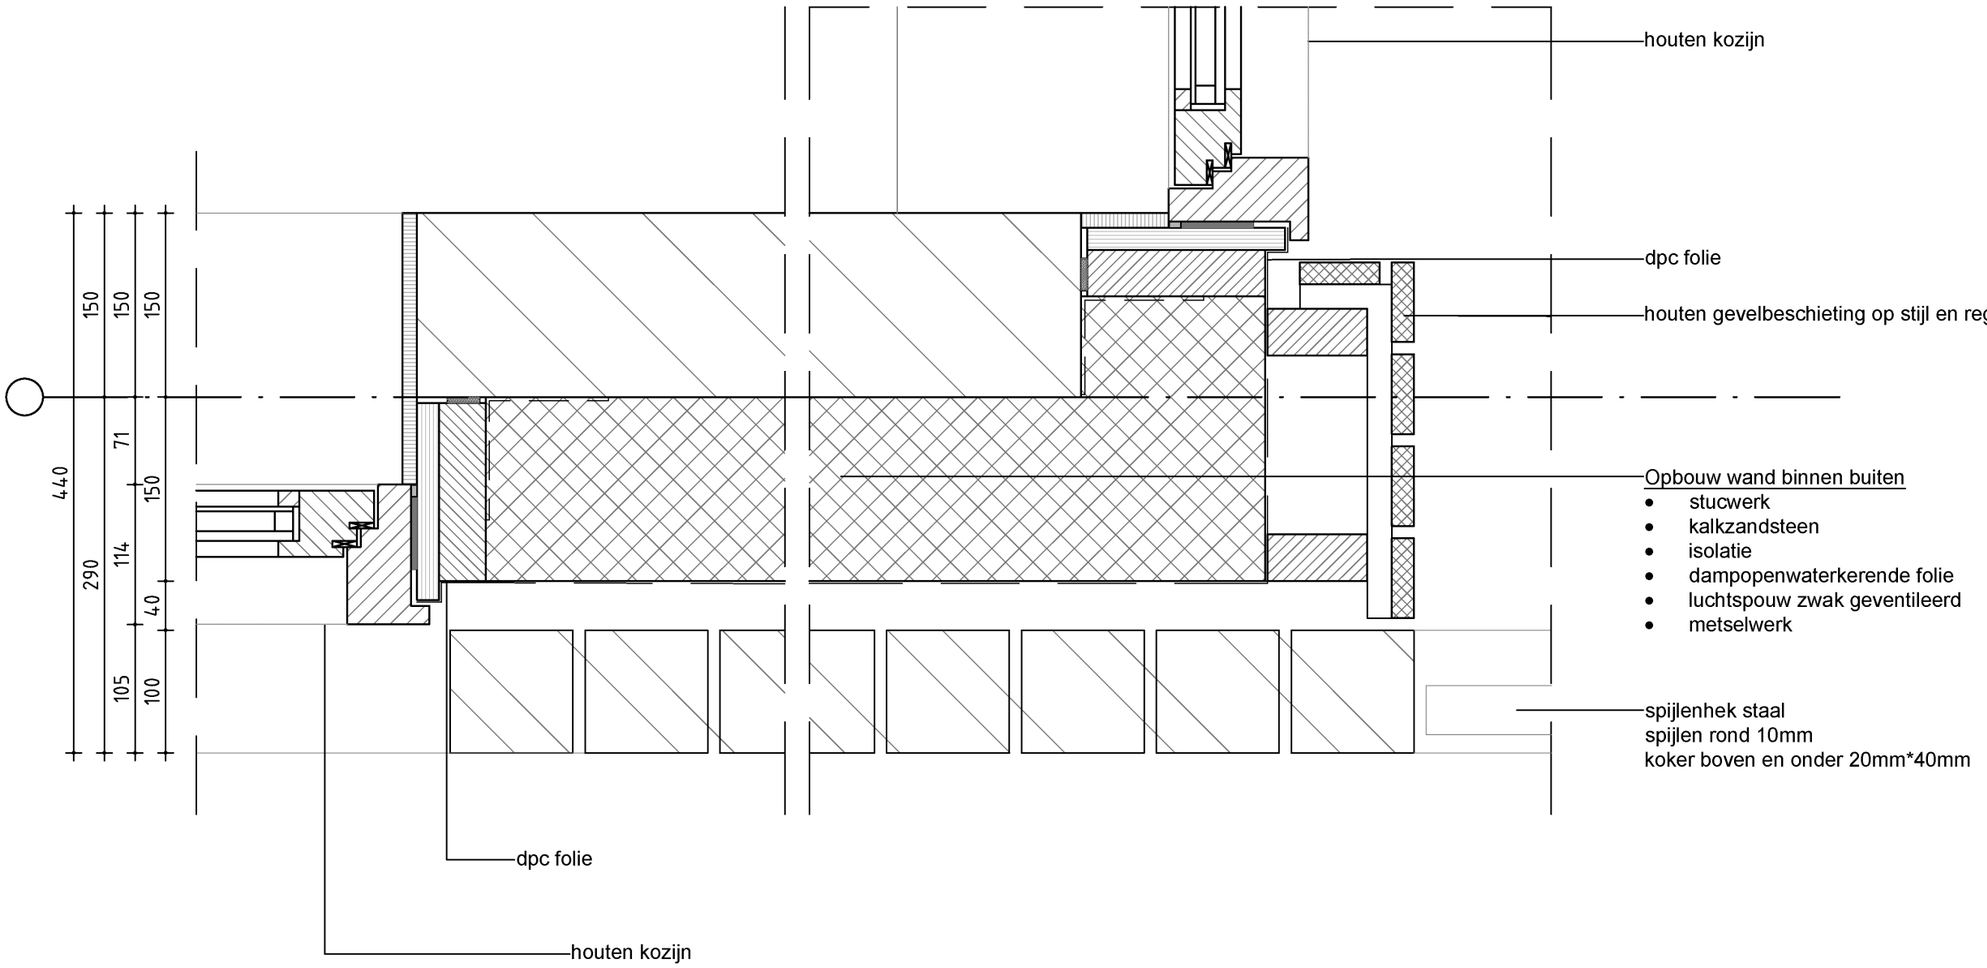

5.1, 2, e

project:
Centrumeiland
Kavel 09-09

opdrachtgever:
5.1,5.1, 2, e

fase:
BA

projectnummer:
2009

onderwerp
Details

tek. nr:
2009-D500-details

det. nr.
600

schaal:
1:5

datum:
14-04-2022

wijziging
-

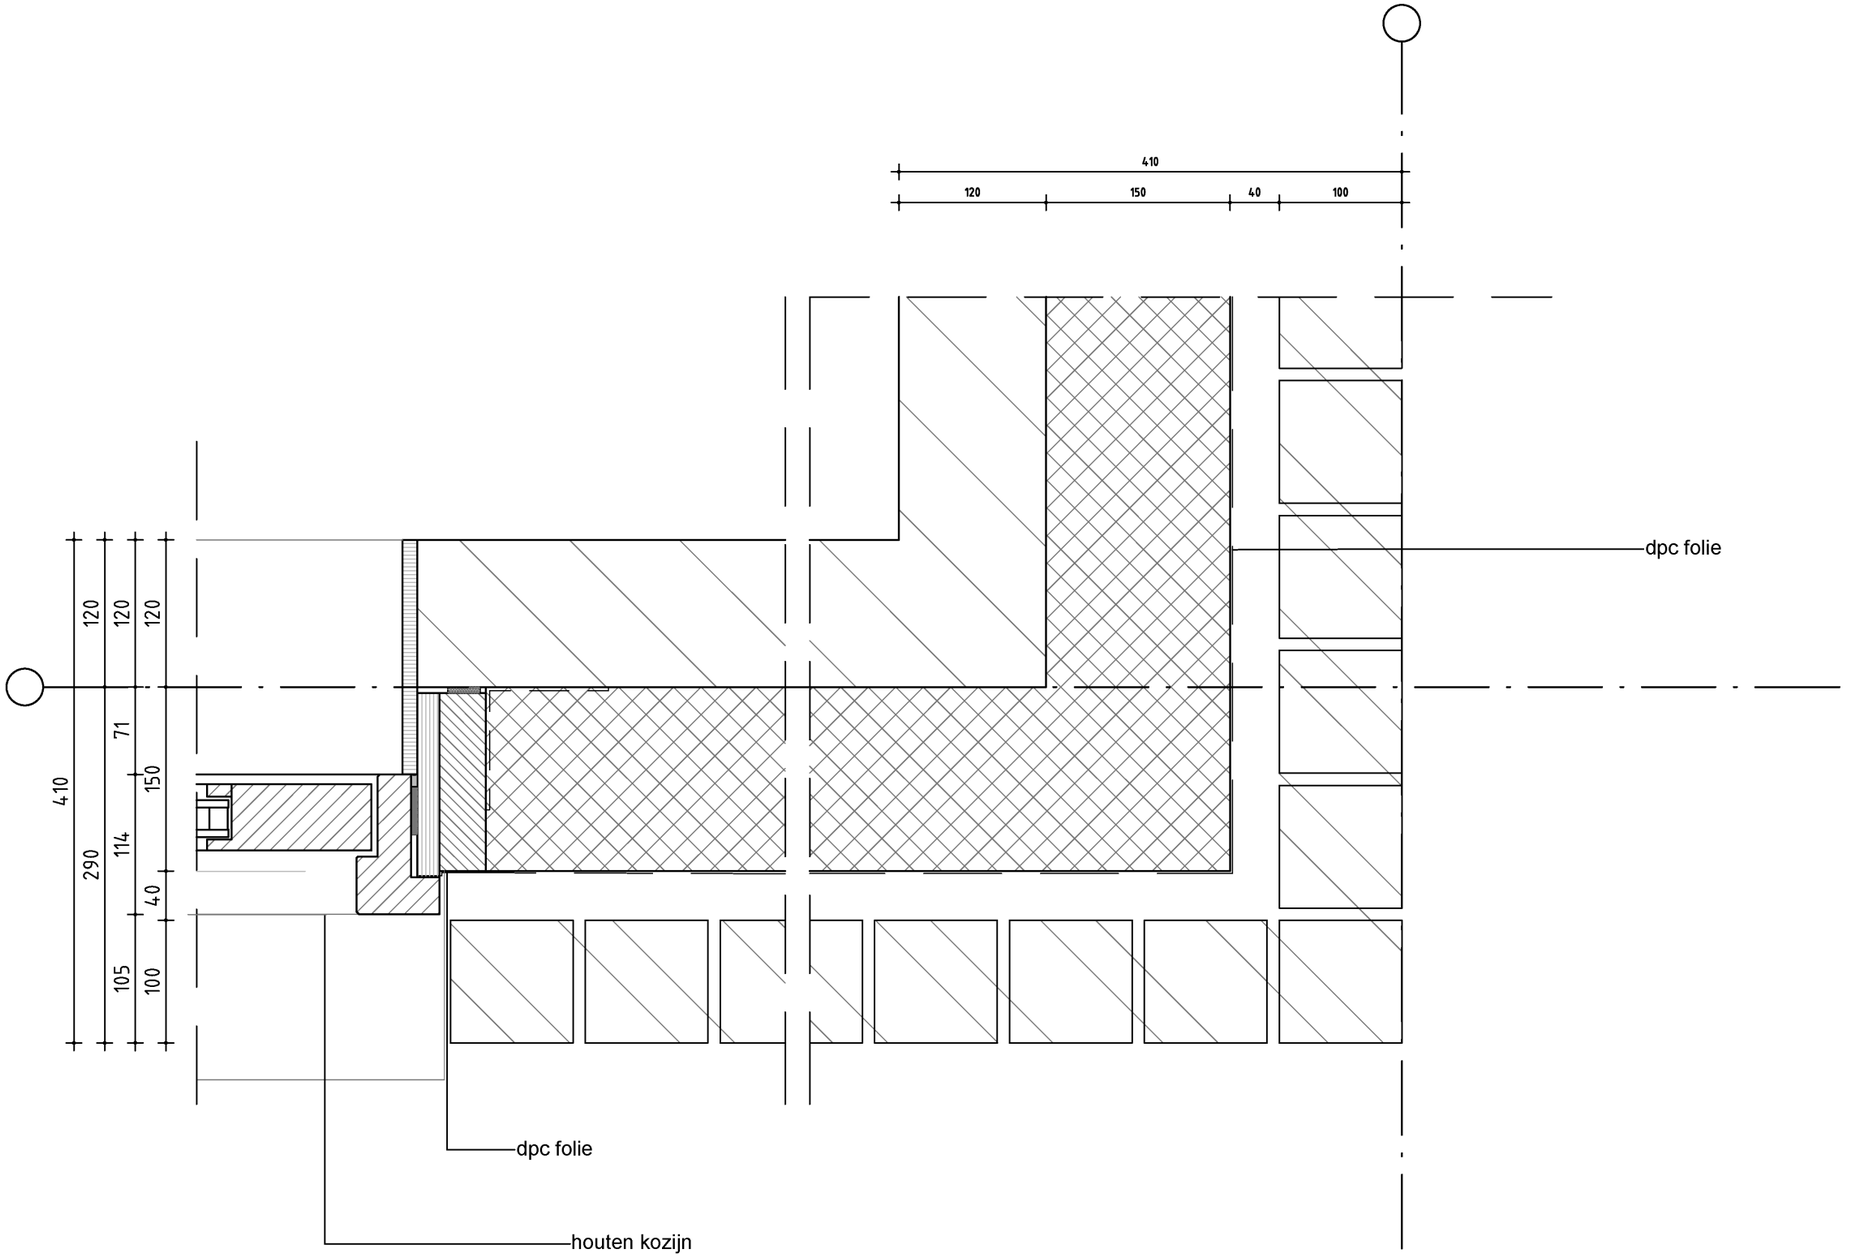

5.1, 2, e

project:
Centrumeiland
Kavel 09-09

opdrachtgever:
5.1,5.1, 2, e

fase:
BA

projectnummer:
2009

onderwerp
Details

tek. nr:
2009-D500-details

det. nr.
601

schaal:
1:5

datum:
14-04-2022

wijziging
-

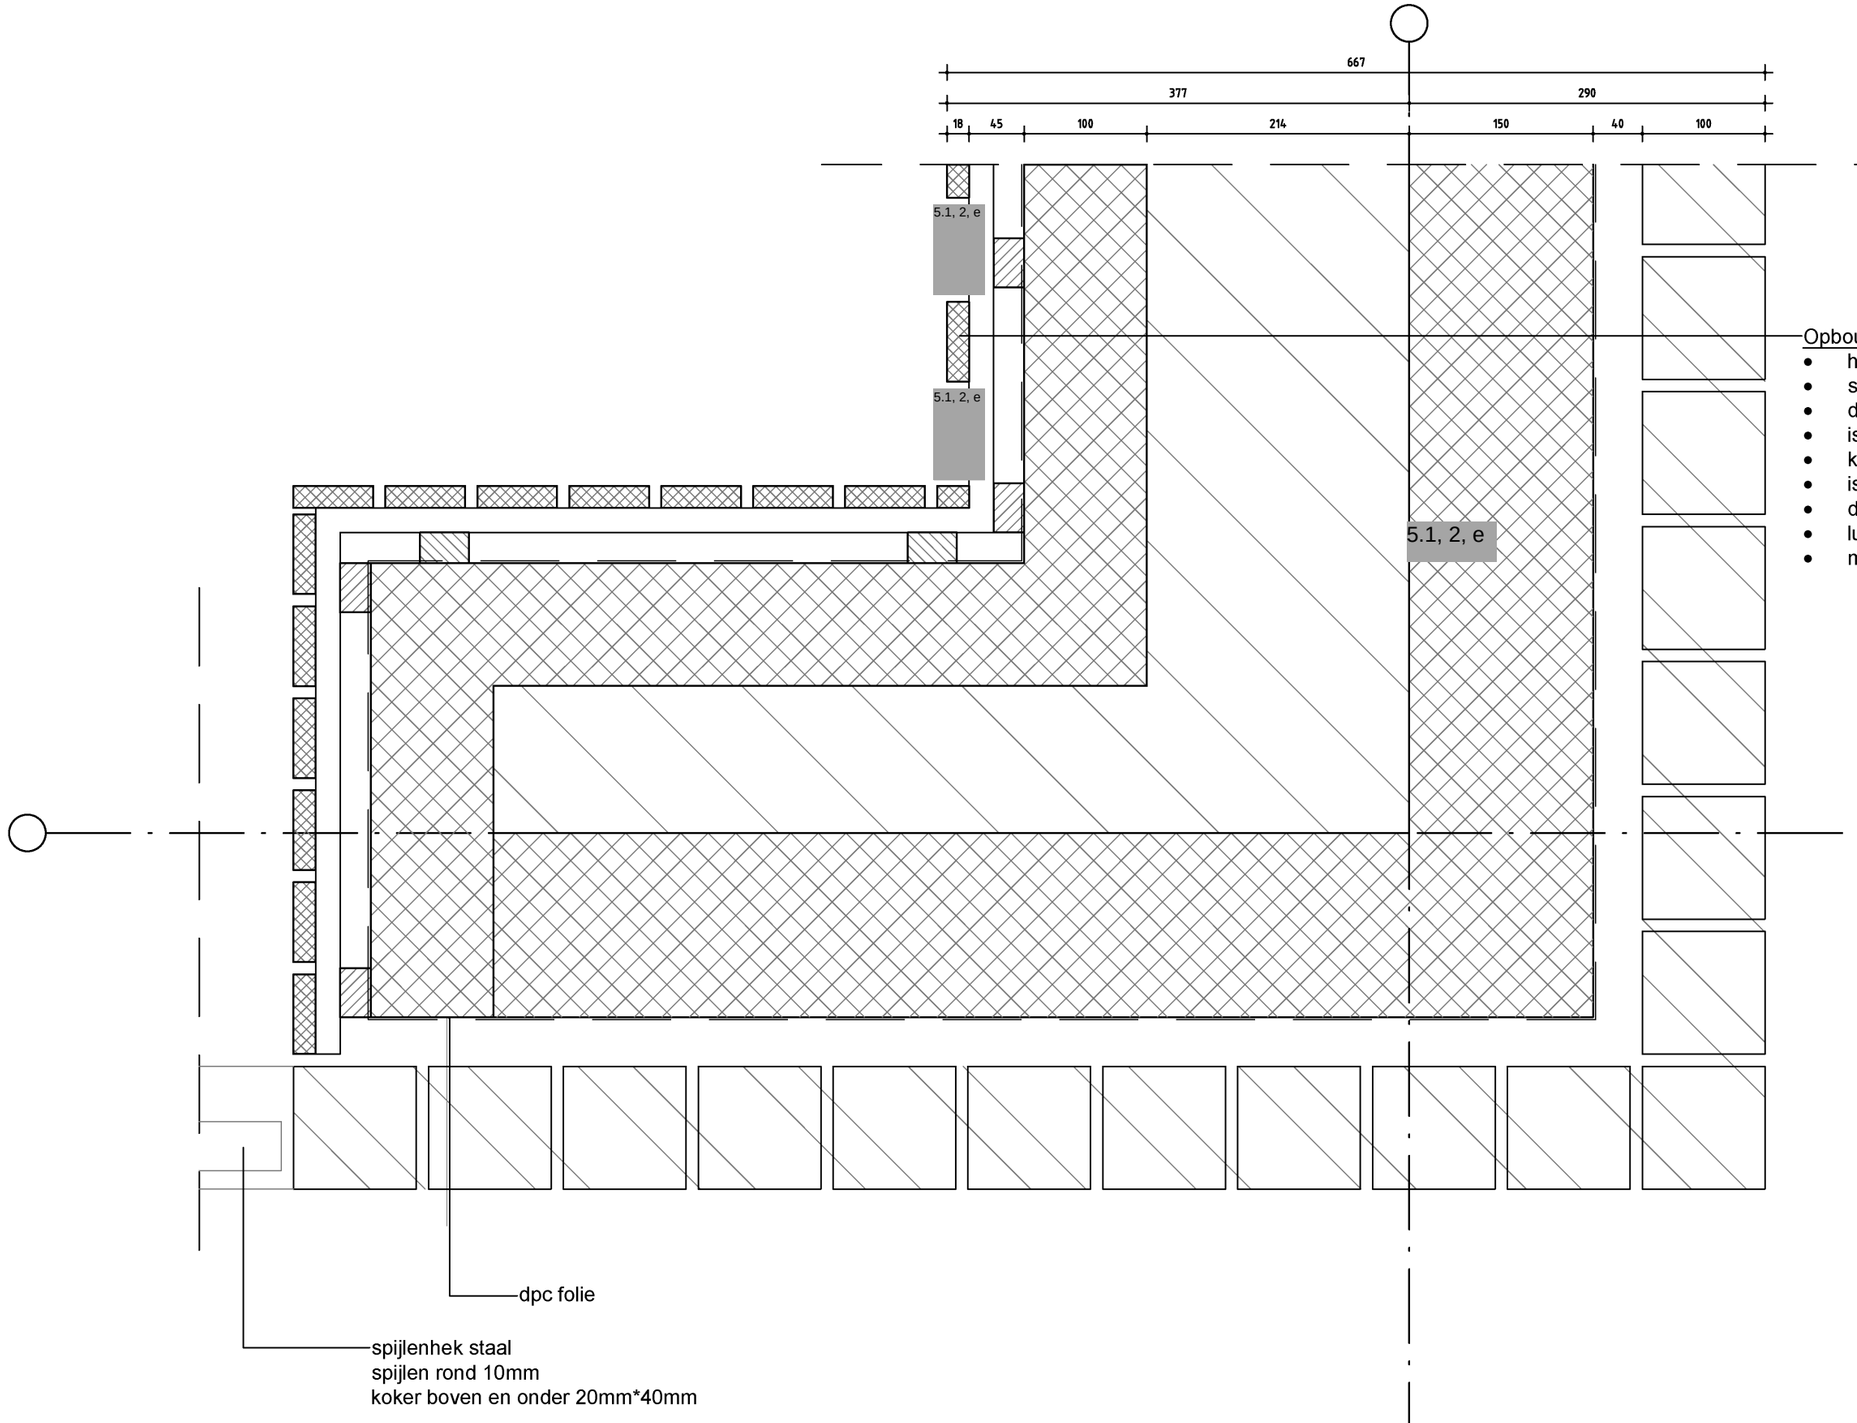

5.1, 2, e

project:
Centrumeiland
Kavel 09-09

opdrachtgever:
5.15.1, 2, e

fase:
BA

projectnummer:
2009

onderwerp
Details

tek. nr:
2009-D500-details

det. nr.
602

schaal:
1:5

datum:
19-04-2022

wijziging
-