

Voorgevel

1 : 100 - nieuw

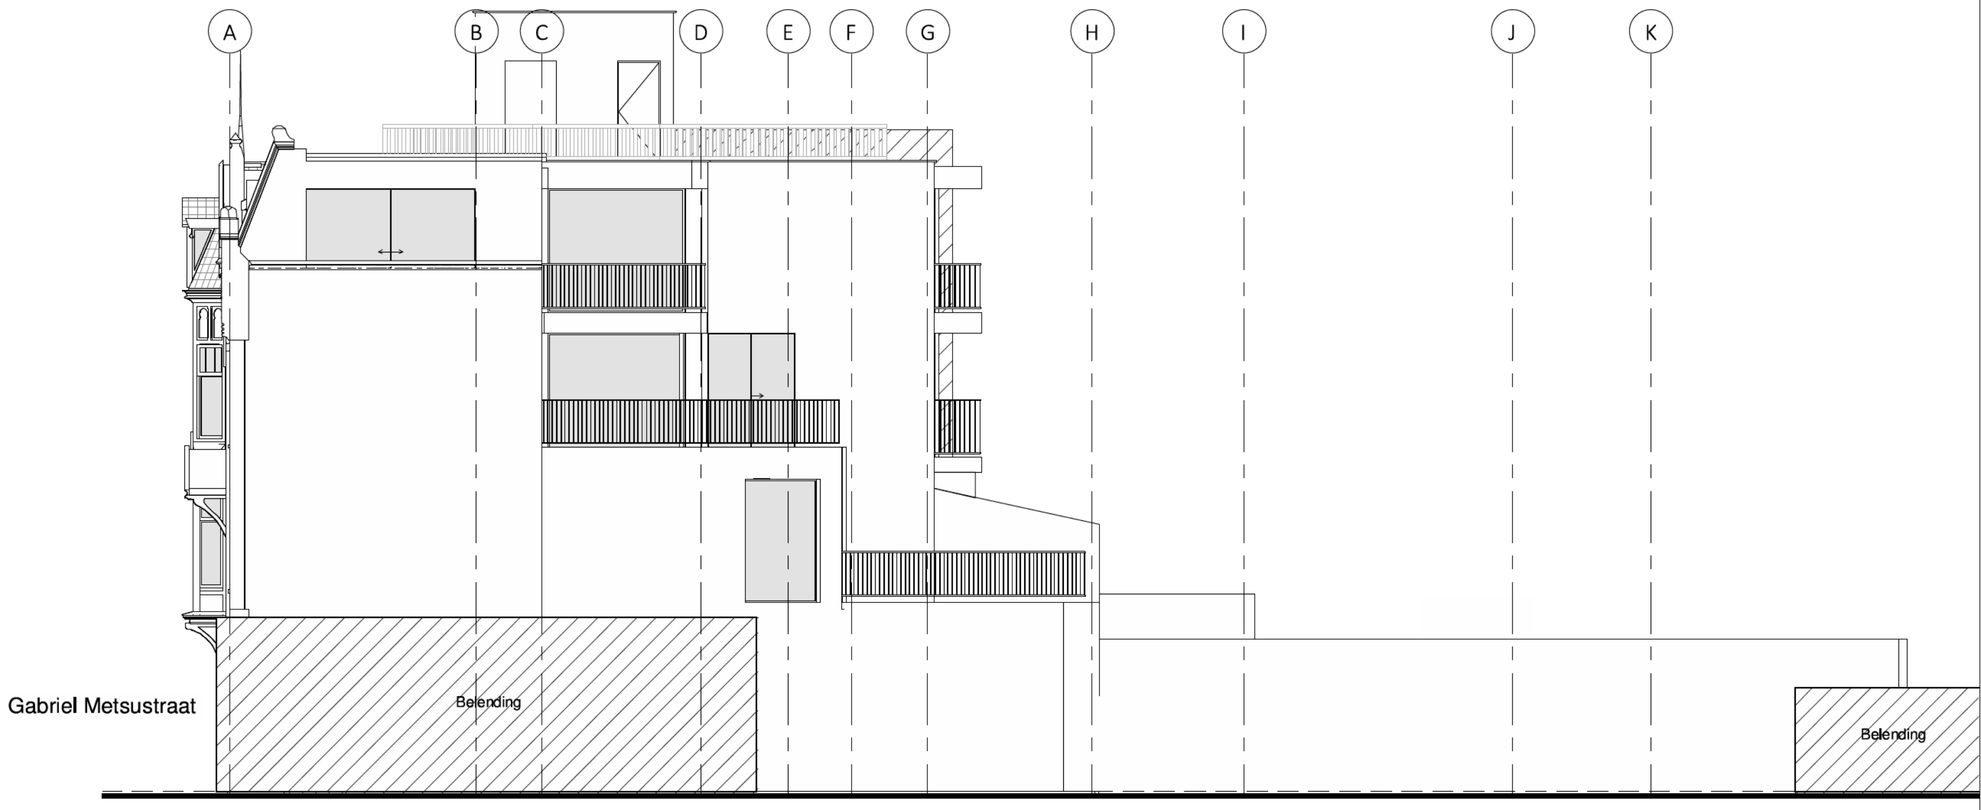

Rechterzijgevel

1 : 100 - nieuw



Achtergevel

1 : 100 - nieuw

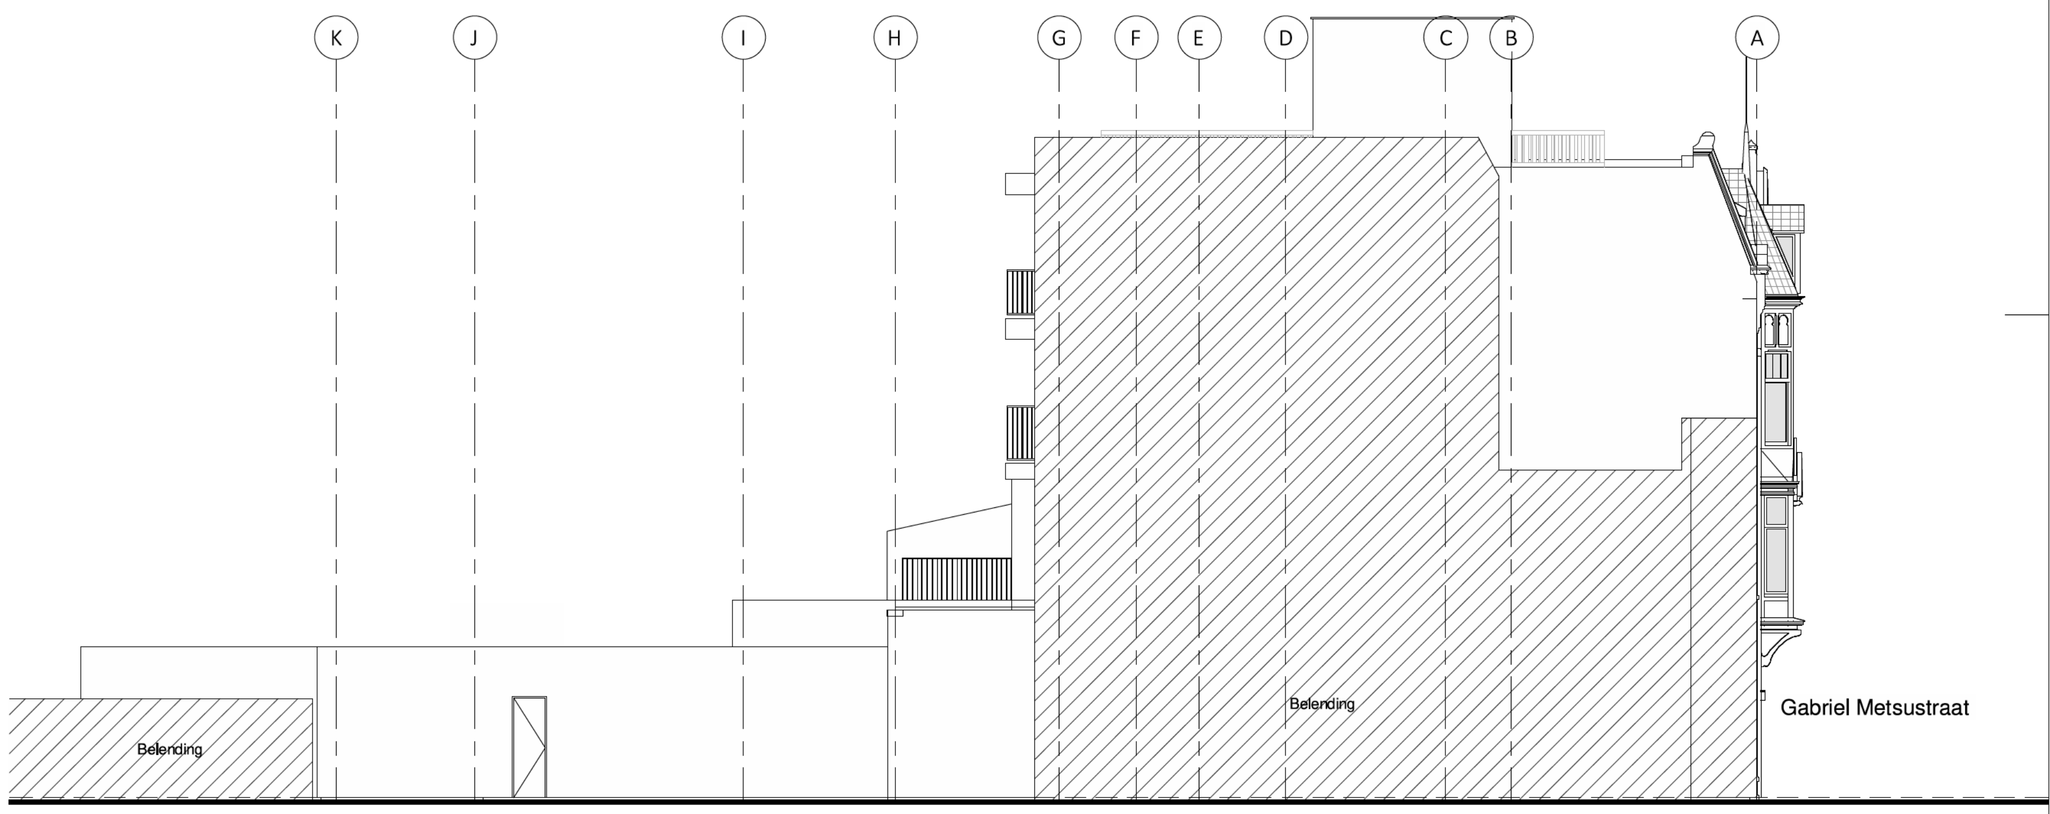

Linkerzijgevel

1 : 100 - nieuw

Gevels nieuw

WERKNUMMER
1905-01

BLAD
DO-15

PROJECT
Appartementen en kantoren

OPDRACHTGEVER
[redacted]

ONDERDEEL
Definitief ontwerp

DATUM
24-07-2020

MODELLEUR
MK

FORMAAT
A1

SCHAAL
1:100

QBim
BOUWKUNDIG MODELLEER
EN MANAGEMENTBUREAU