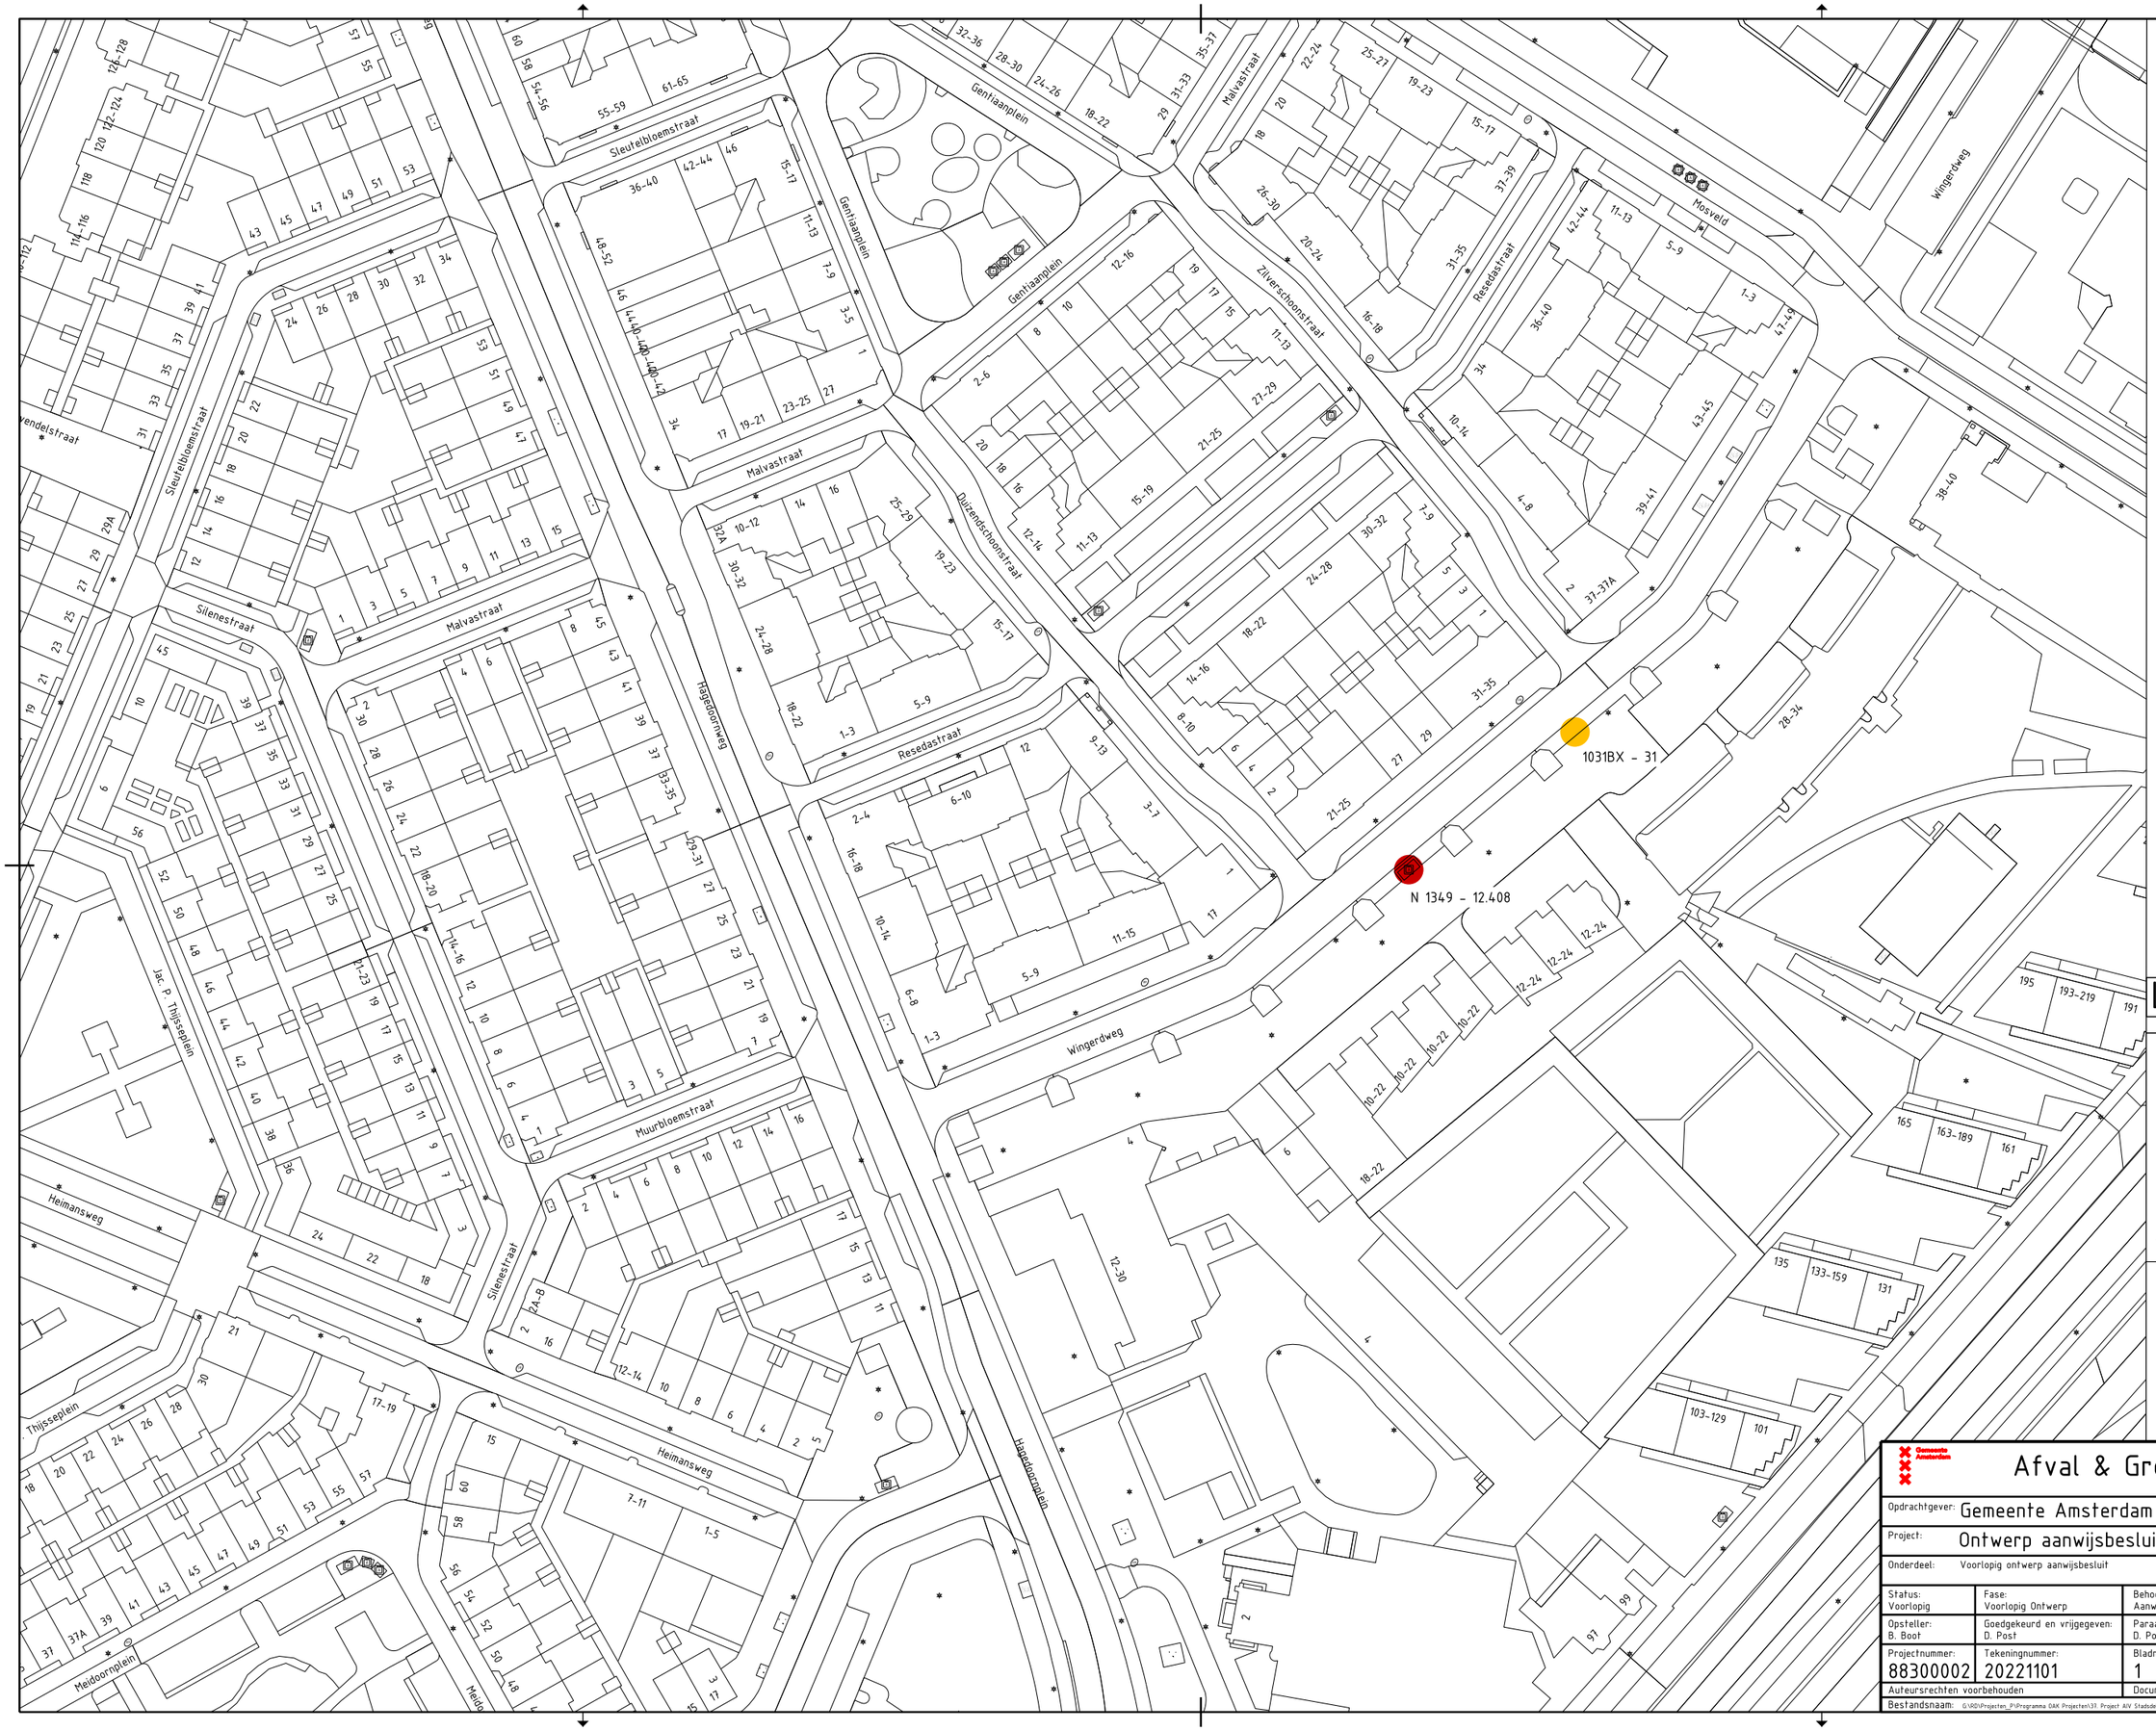


Legenda

- Locatie ongewijzigd
- Gewijzigd zonder uitbreiding
- Gewijzigd en/of uitbreiding
- Opheffen locatie
- Nieuwe locatie

12.408 Bestaand Locatienummer

1031BX - 31 Nieuw Locatienummer

Gemeente Amsterdam

Afval & Grondstoffen

Rozenburglaan 2
1097 HK Amsterdam
Telefoon 14020

Opdrachtgever: Gemeente Amsterdam				
Project: Ontwerp aanwijsbesluit Van der Pekbuurt NK03				
Onderdeel: Voorlopig ontwerp aanwijsbesluit				
Status: Voorlopig	Fase: Voorlopig Ontwerp	Behoort bij: Aanwijsbesluit	Schaal: 1:500	
Opsteller: B. Boot	Goedgekeurd en vrijgegeven: D. Post	Paraaf: D. Post	Datum: 1-11-2022	Formaat: A1
Projectnummer: 88300002	Tekeningnummer: 20221101	Bladnummer: 1	Aantal bladen: 1	Wijziging:
Auteursrechten voorbehouden		Documentnr:	Plotdatum: 1-11-2022	
Bestandsnaam: G:\RD\Projecten_P\Programma OAK Projecten\33 Project AIV Stadsdelen\01 Noord\03 DGN\Locatiebesluiten\Locatiebesluit Wingerdweg 1-11-2022.dgn				