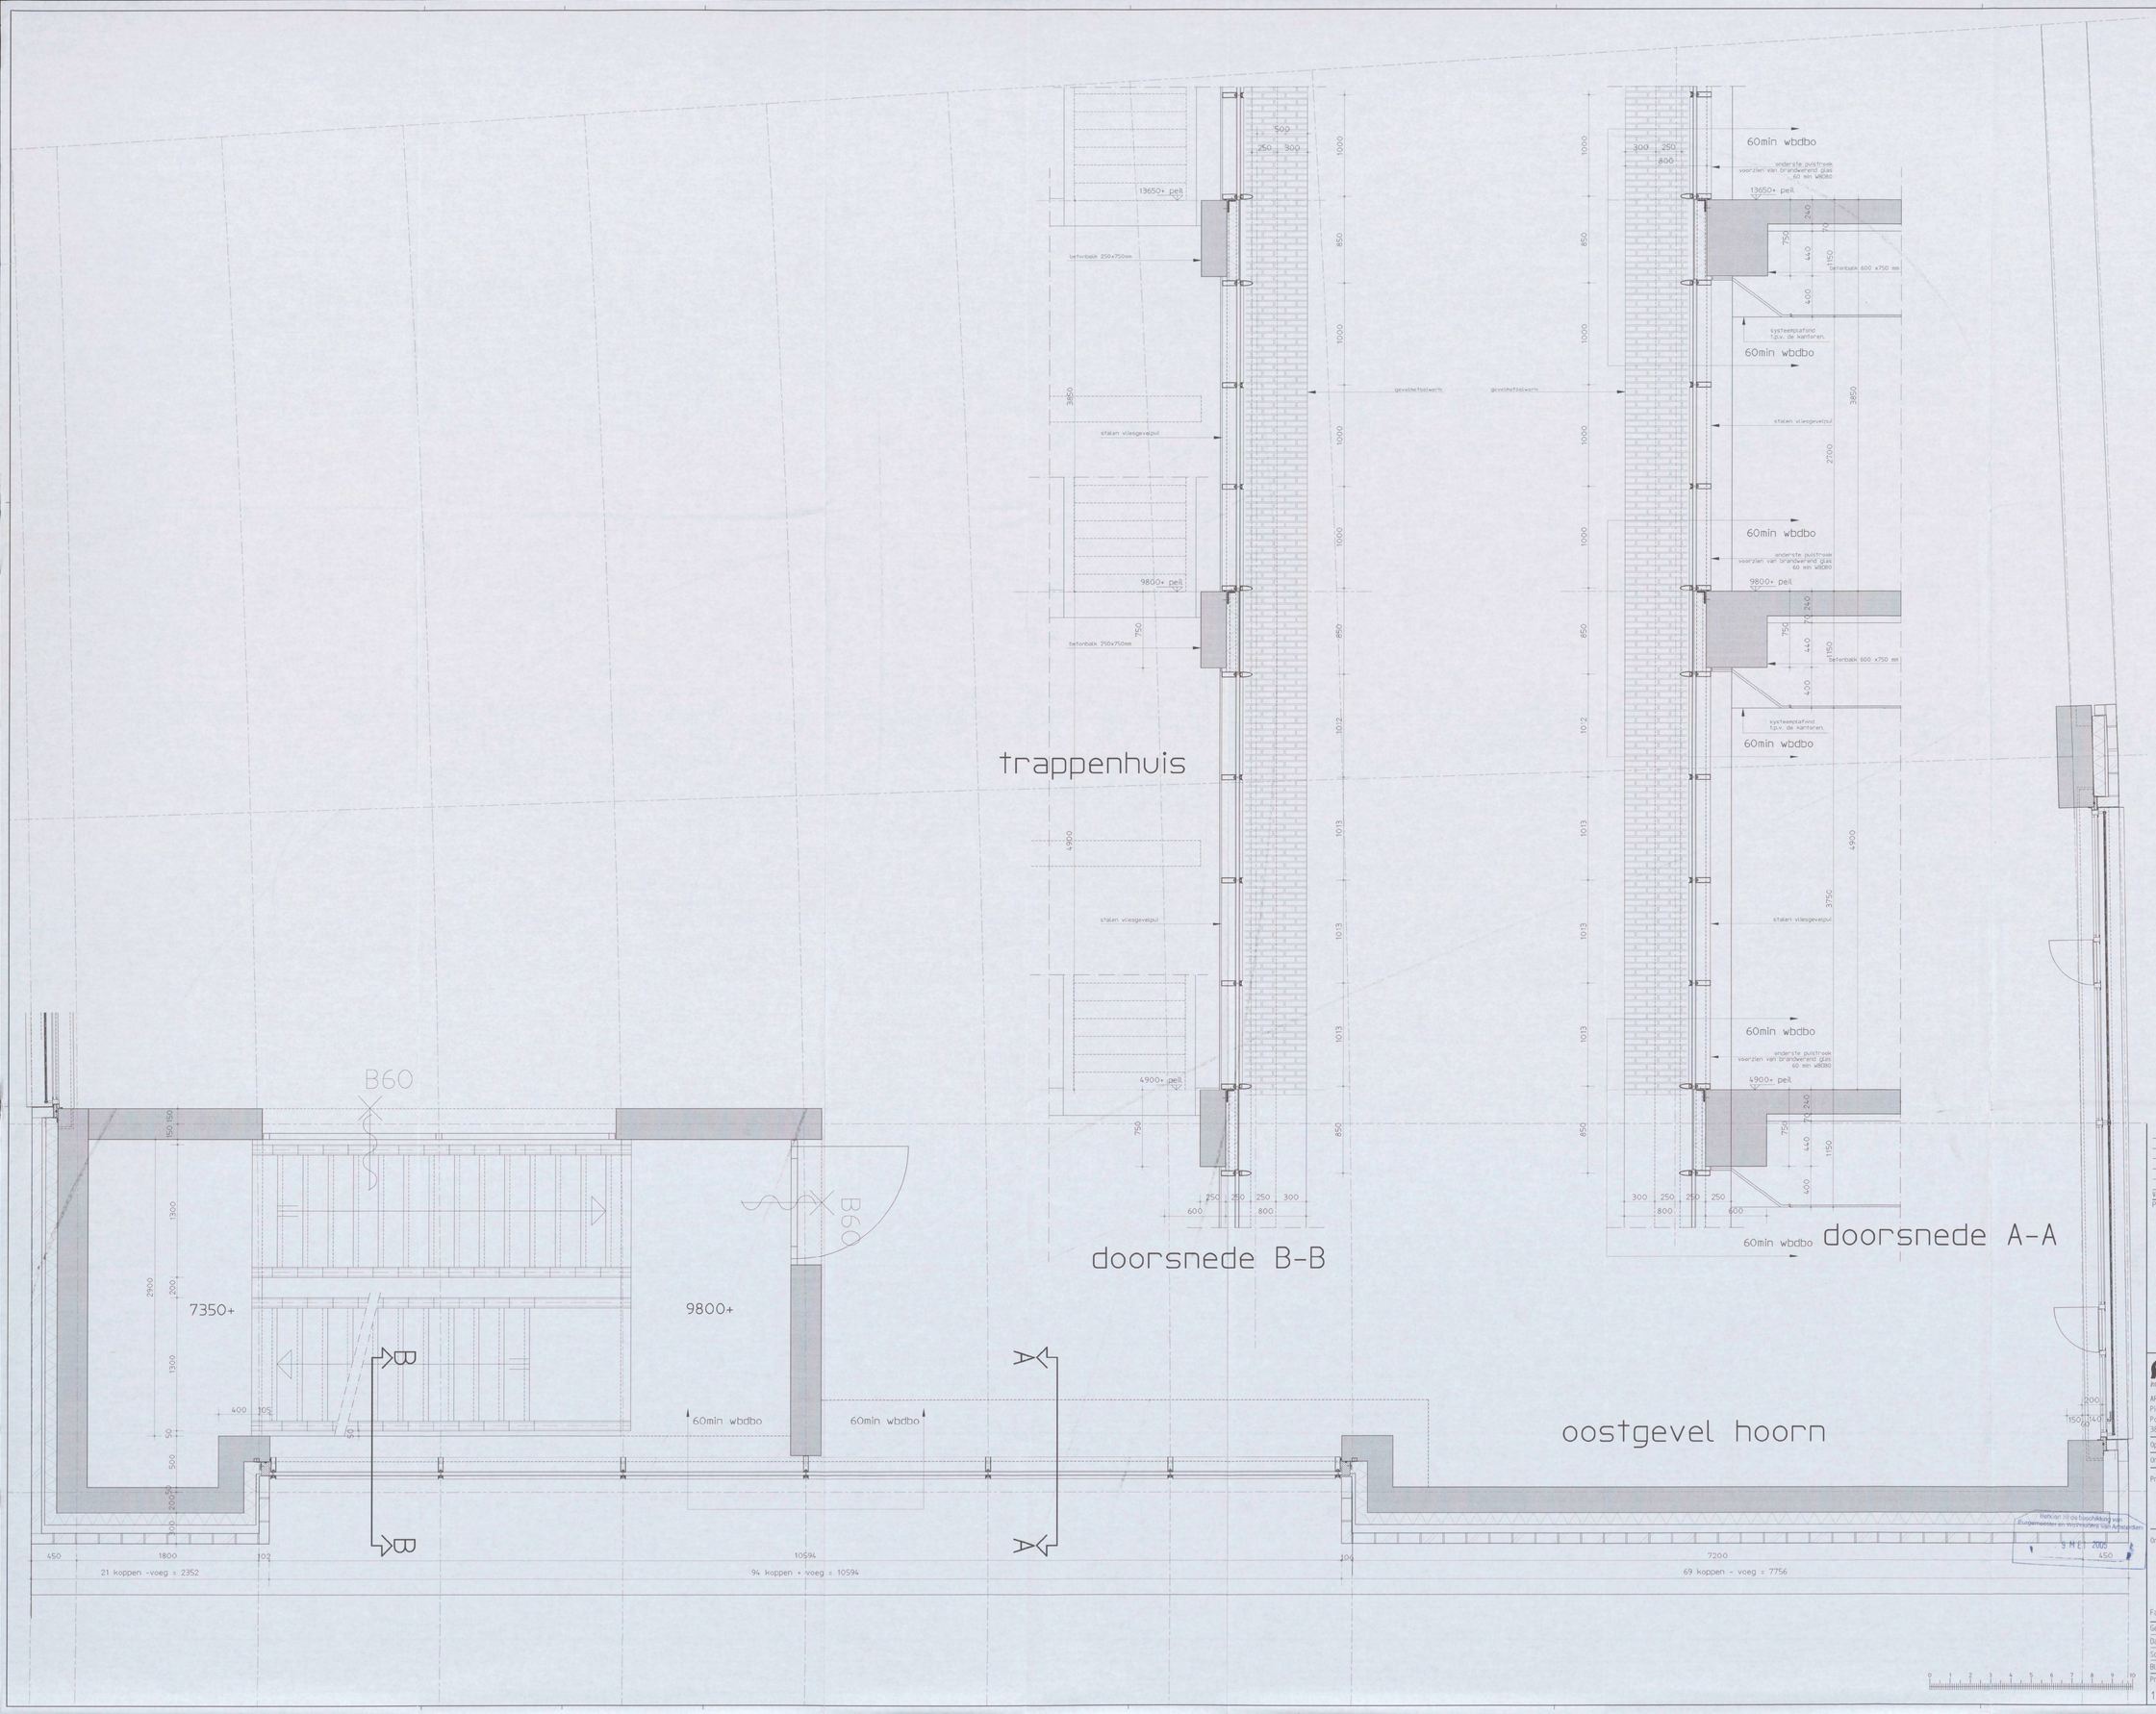

Versie Omschrijving wijziging Naam Datum

Plan overzicht :

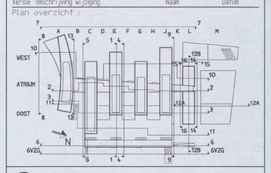

ARCADIS
Infrastructuur, gebouwen, milieu, communicatie

ARCADIS Bouw&Vastgoed BV
Piet Mondriaanlaan 26
Postbus 220
3800 AE Amersfoort
Tel. +31 (0)33 - 477 1000
Fax +31 (0)33 - 477 2010
www.arcadis.nl

Opdrachtgever : Shell International Chemicals [redacted]

Ontwerp : ARCADIS Bouw & Vastgoed [redacted] van mourik vermeulen

Project : Shell NTC Amsterdam [redacted]
N 0 1 / 0 4 9 7 [redacted] 2004
SDN 2 / 2 3 9 4 5 7 - 0 4
[redacted]

Onderwerp : Geveldoorsnede oostgevel hoorn met doorsnede A-A en B-B

Fase : Bouwaanvraag

Getekend : [redacted]
Datum : 03-12-2004
Schaal : 1:20
Bladformaat : A0
Projectnummer : 140327.000256

Discipline : Bouwtechnologie
Gecontroleerd : [redacted]
Goedgekeurd :
Status : definitief
Tekeningnummer : 04-3327
Versie : A

Behoort bij de beschikking van Burgemeester en Wethouders van Amsterdam
9 MEI 2005