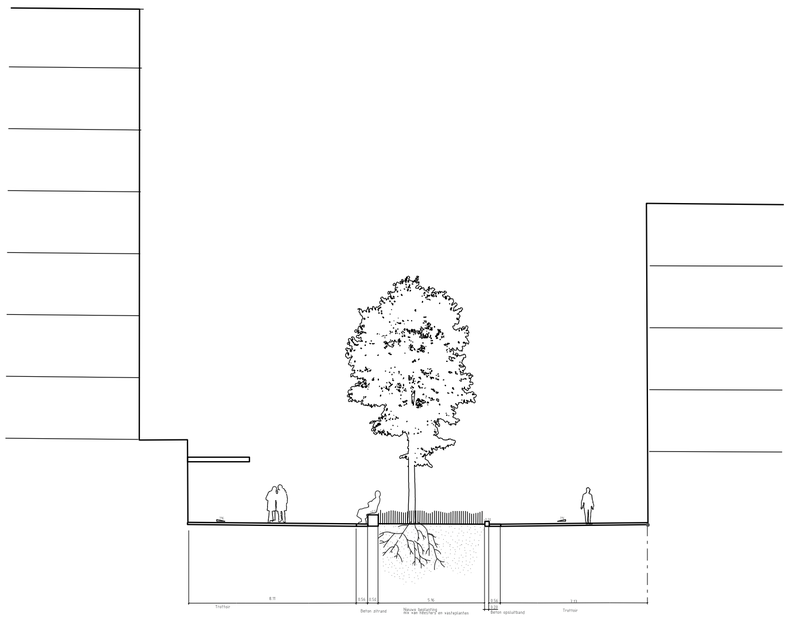

August Allebéplein | Doorsnede AA

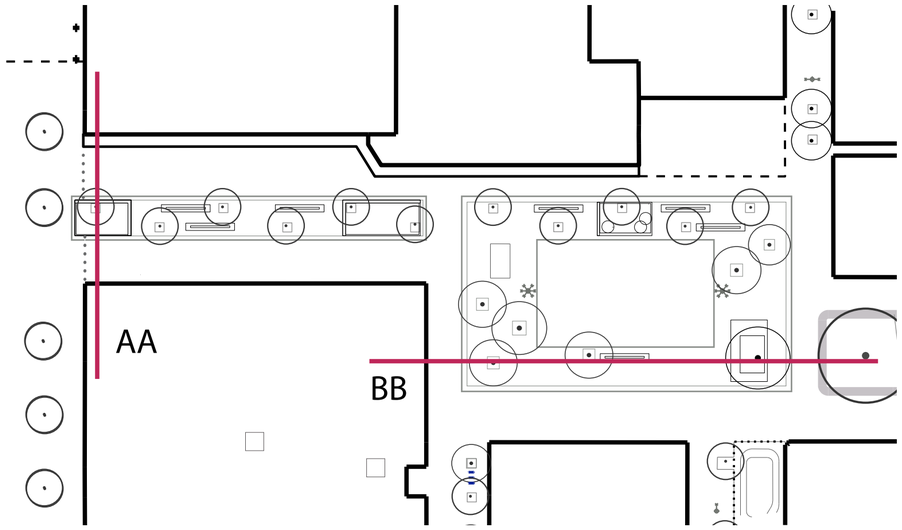

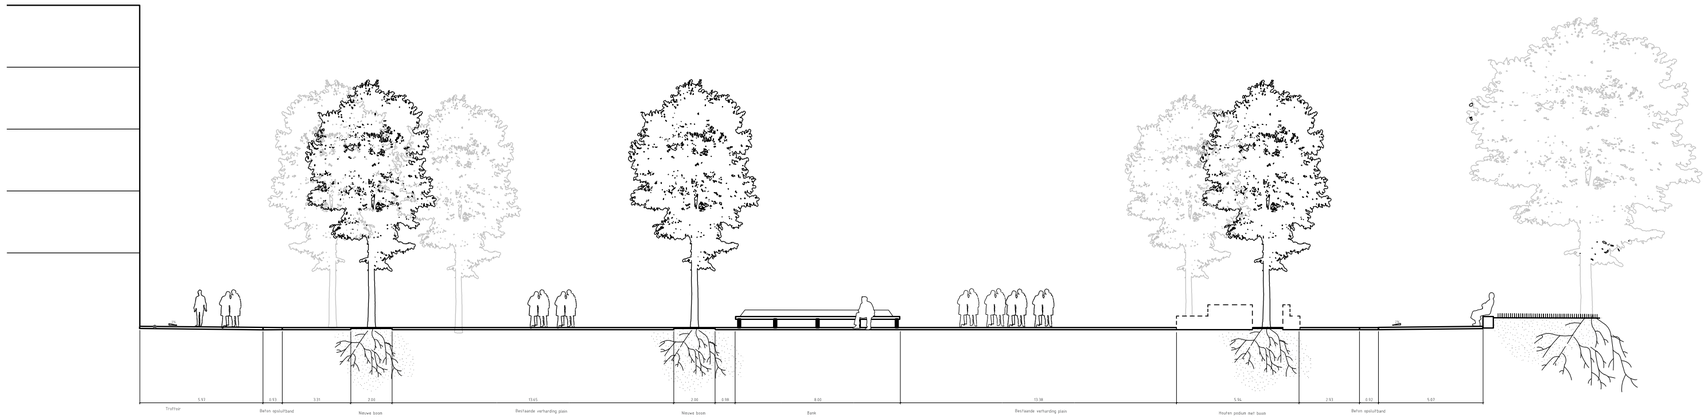

August Allebéplein | Doorsnede BB

Gemeente
Amsterdam
Ruimte & Duurzaamheid

Vergroening August Allebéplein VO
Doorsneden CONCEPT
Schaal 1:200 A2 28.05.2025