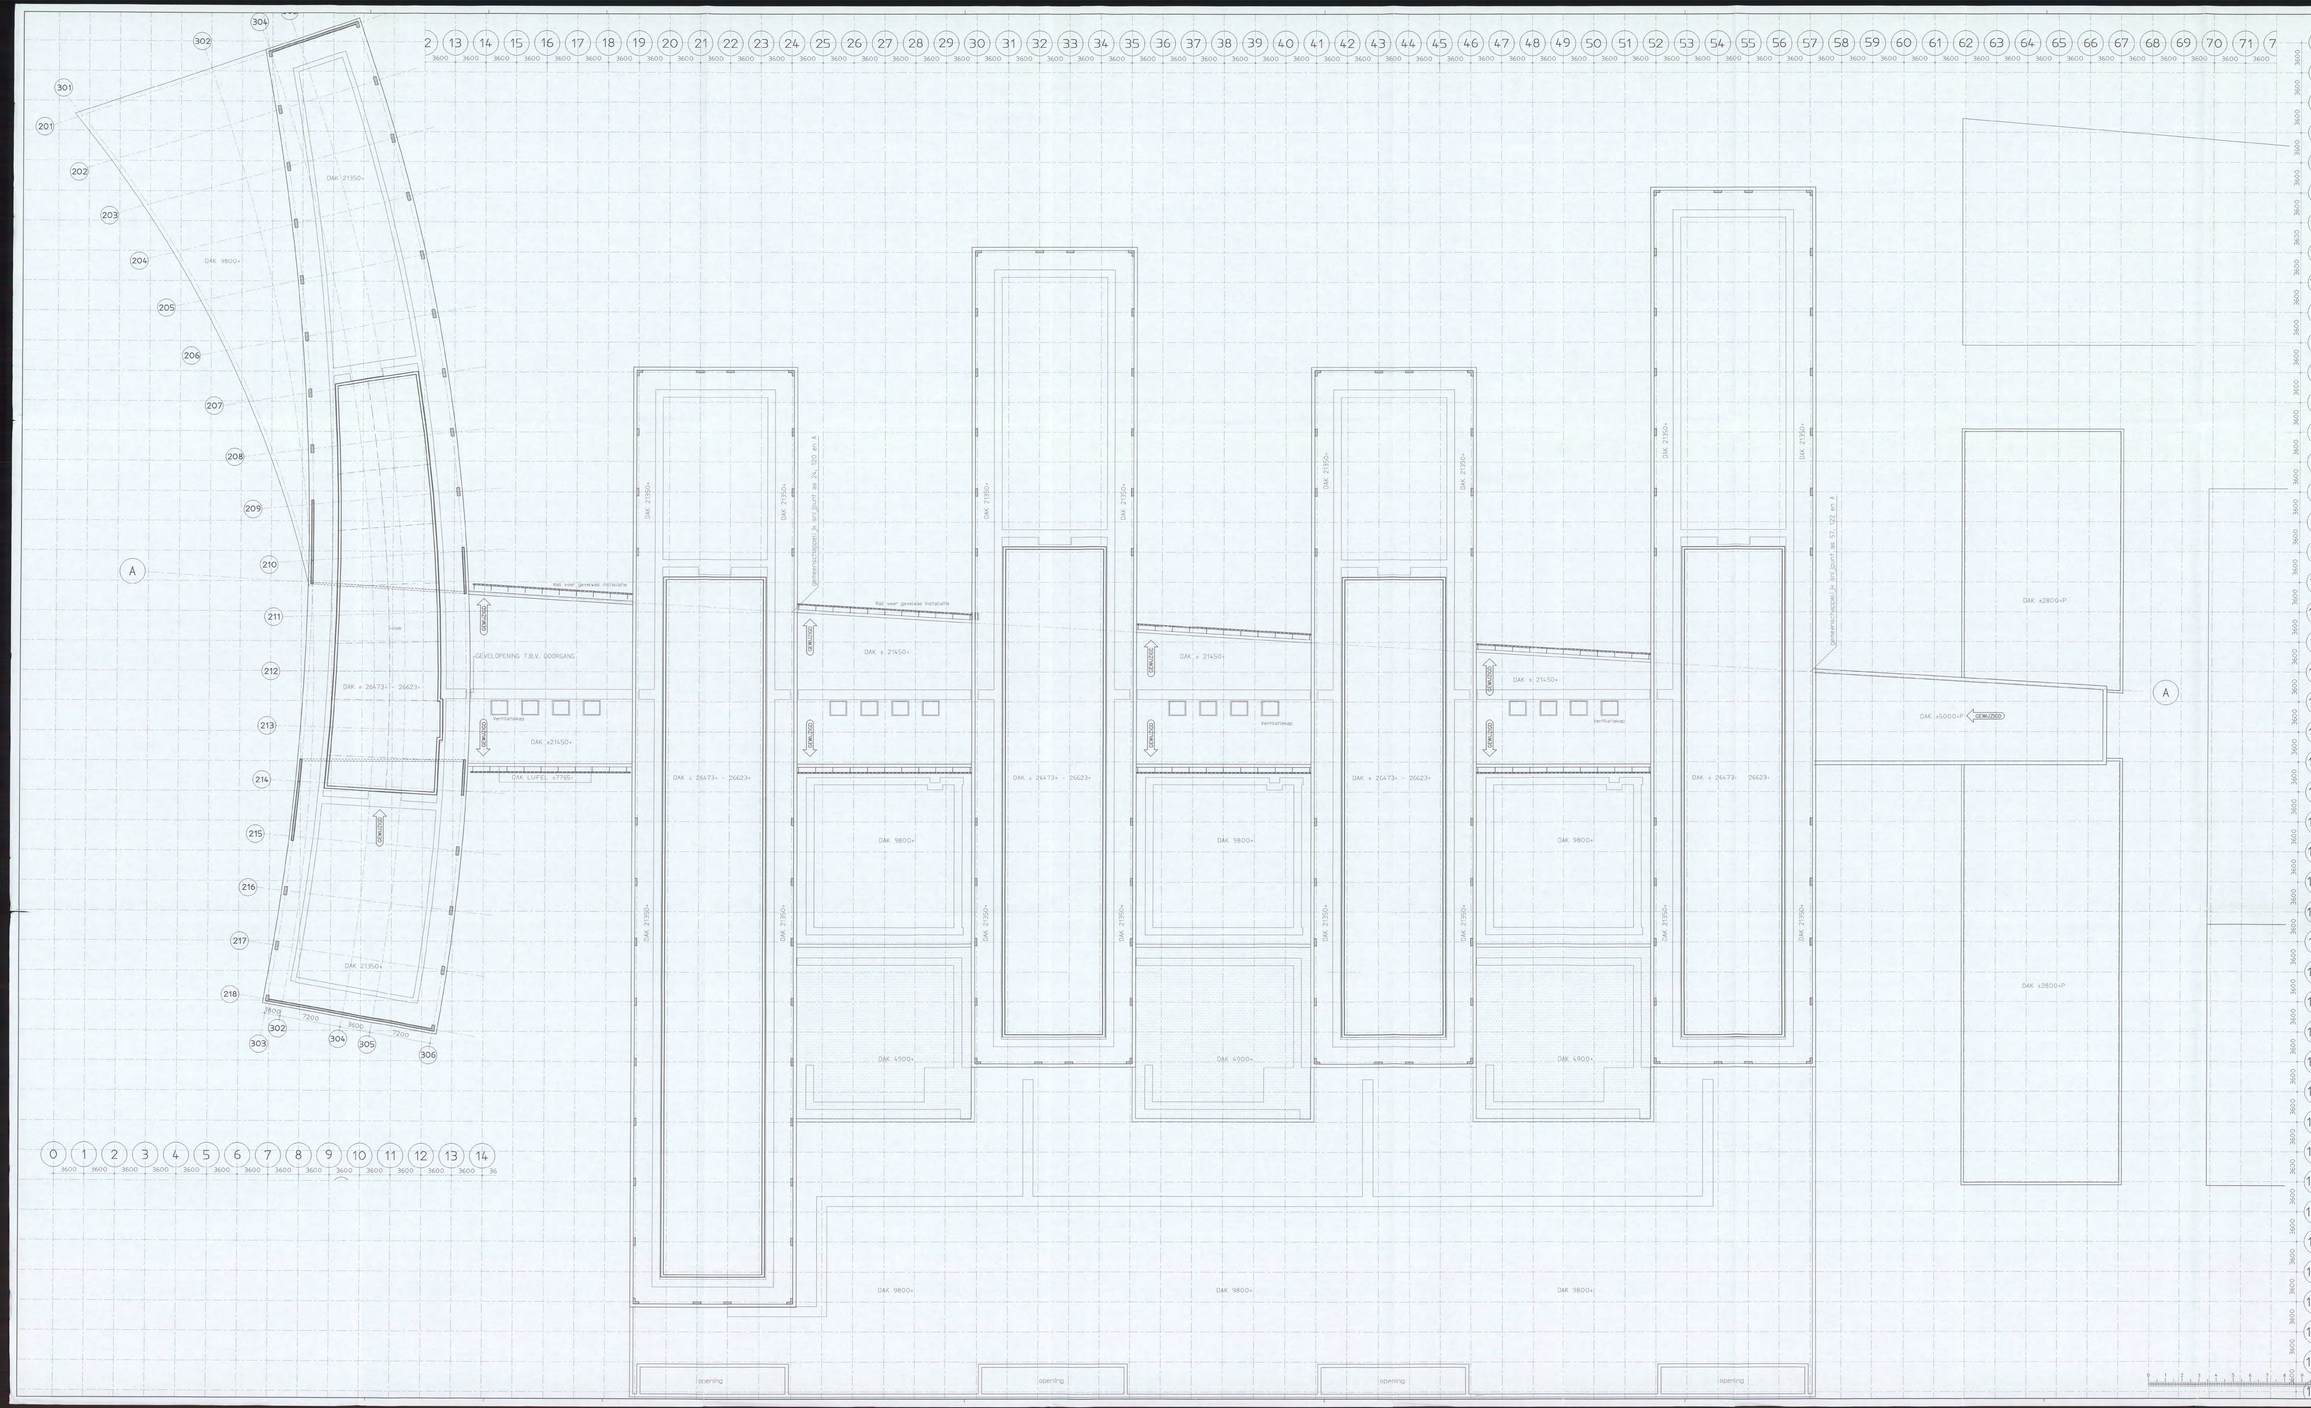

Versie	Omschrijving wijziging	Naam	Datum
B	Aanpassing bouwaanvraag	[redacted]	06-01-05

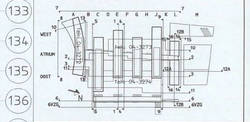

ARCADIS
Infrastructuur, gebouwen, allen, communications

ARCADIS Bouw&Vastgoed BV
Piet Mondriaanlaan 26
Postbus 220
3800 AE Amersfoort

Tel. +31 (0)33 - 477 5000
Fax +31 (0)33 - 477 2090
www.arcadis.nl

Opdrachtgever : Shell International Chemicals B.V.

Ontwerp : ARCADIS Bouw & Vastgoed BV i.s.m. van mourik vermeulen

Project : Shell NTC Amsterdam

Onderwerp : Plattegrond 6e verdieping
Dak

brandweer
GEHEIST GRAND/VERLICHTING
Behoort bij brief
Aanvraag
Nr. 5 Sept 01 / 18 Jan 2005
Datum: 18 FEB 2005

Fase : Bouwaanvraag

Getekend	[redacted]	Discipline	: Bouwtechnologie
Datum	: 03-12-2004	Gecontroleerd	: [redacted]
Schaal	: 1:200	Goedgekeurd	:
Bladformaat	: A1x2,5	Status	: definitief
Projectnummer : 140327.000256		Tekeningnummer : 04-3271	Versie : B