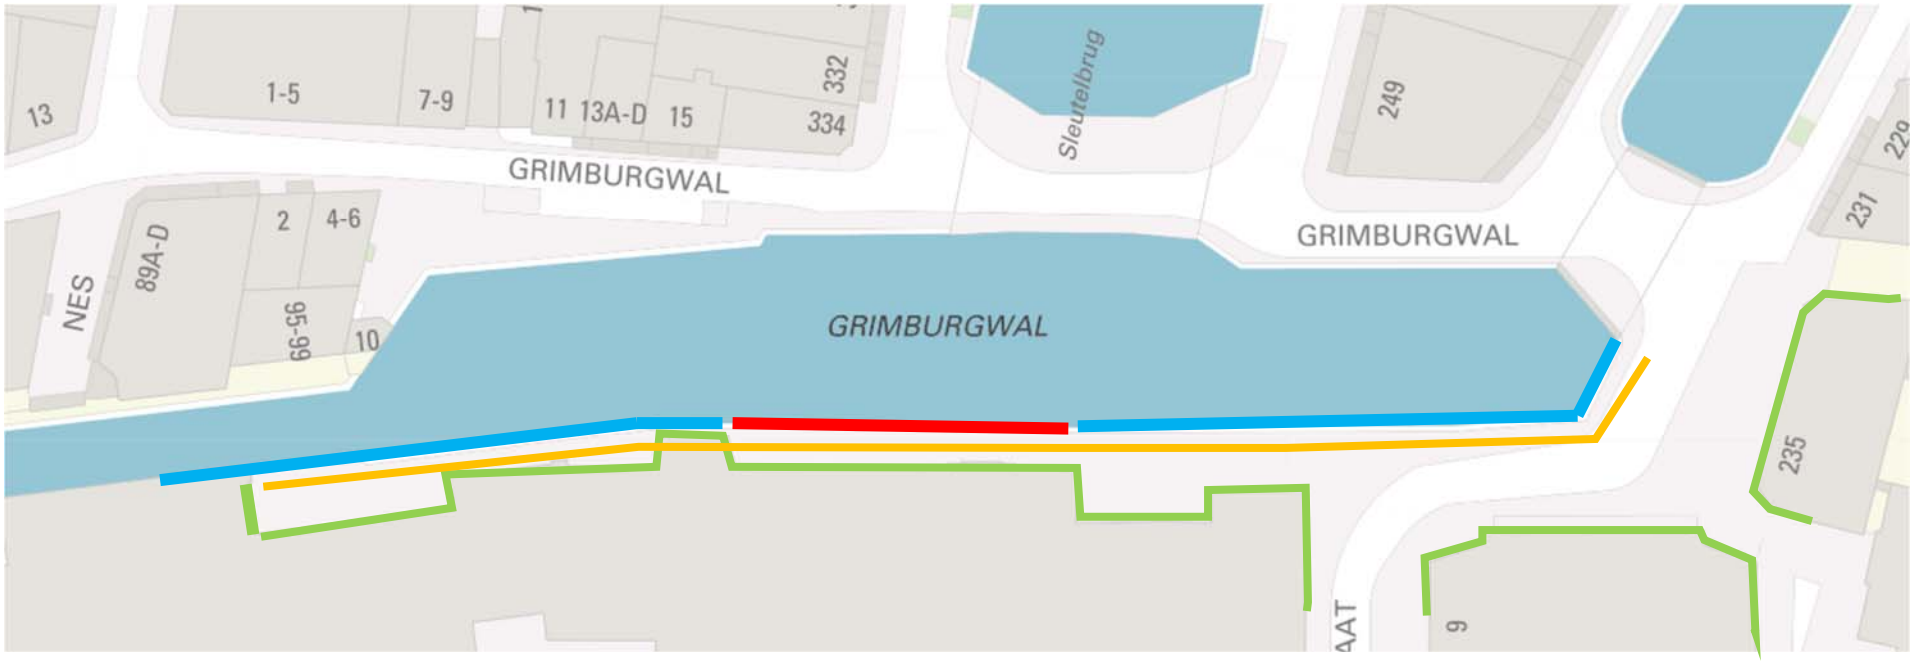


	Ingestort deel
	Punten plaatsen op kademuur
	Punten plaatsen op maaiveld op 1 meter en 3 meter uit kade + riool en gasputjes
	Meetbouten en/spiegels plaatsen op de panden