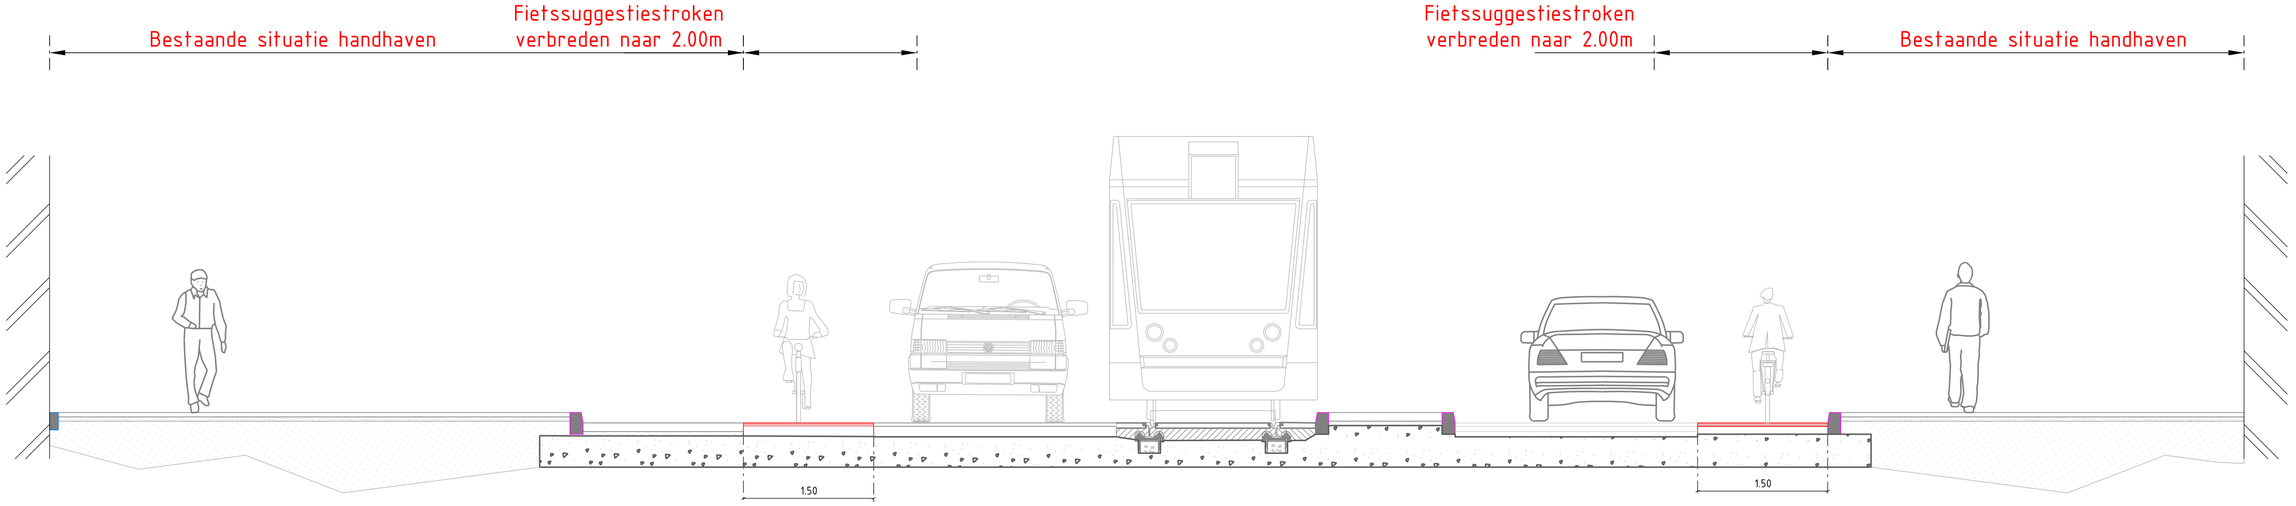

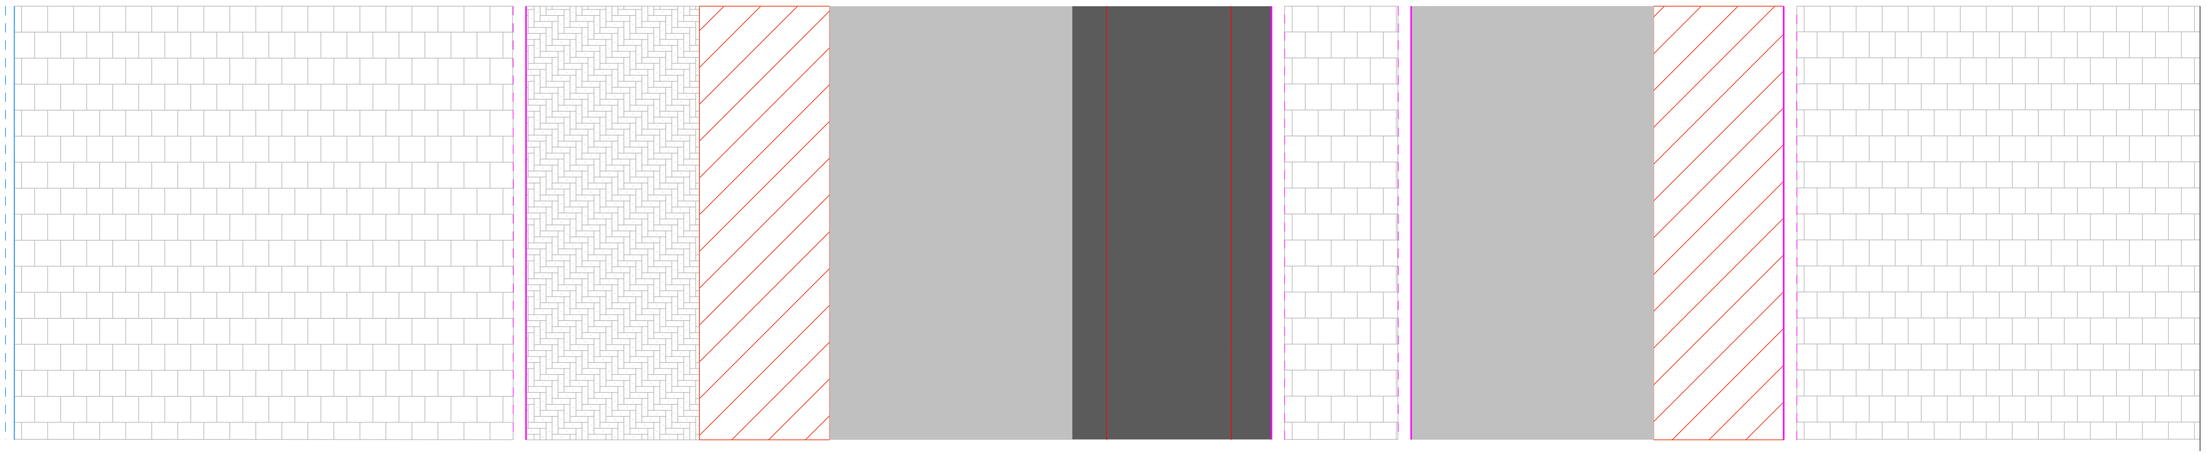

Bestaande profiel Plantage Kerklaan

Verbreden fietssuggestiestrook

Schaal 1:50

Gemeente Amsterdam

Ingenieursbureau

Weesperstraat 430
Postbus 12693
1100 AR Amsterdam
Telefoon: 020 2511111

Opdrachtgever: Gemeente Amsterdam				
Project: Plantage Kerklaan				
Onderdeel: Bestaande situatie Plantage Kerklaan Doorsneden				
Status: Definitief	Fase: Onderzoek	Behoort bij: Doorsnede	Schaal: 1:50	
Opsteller: stevic001	Goedgekeurd en vrijgegeven: [redacted]	Paraaf:	Datum: 22-032021	Formaat: A2
Projectnummer:	Tekeningnummer: 20205987-25	Bladnummer: 01	Aantal bladen: 1	Wijziging:
Auteursrechten voorbehouden		Documentnr:	Plotdatum: PLTD	
Bestandsnaam: FILES				