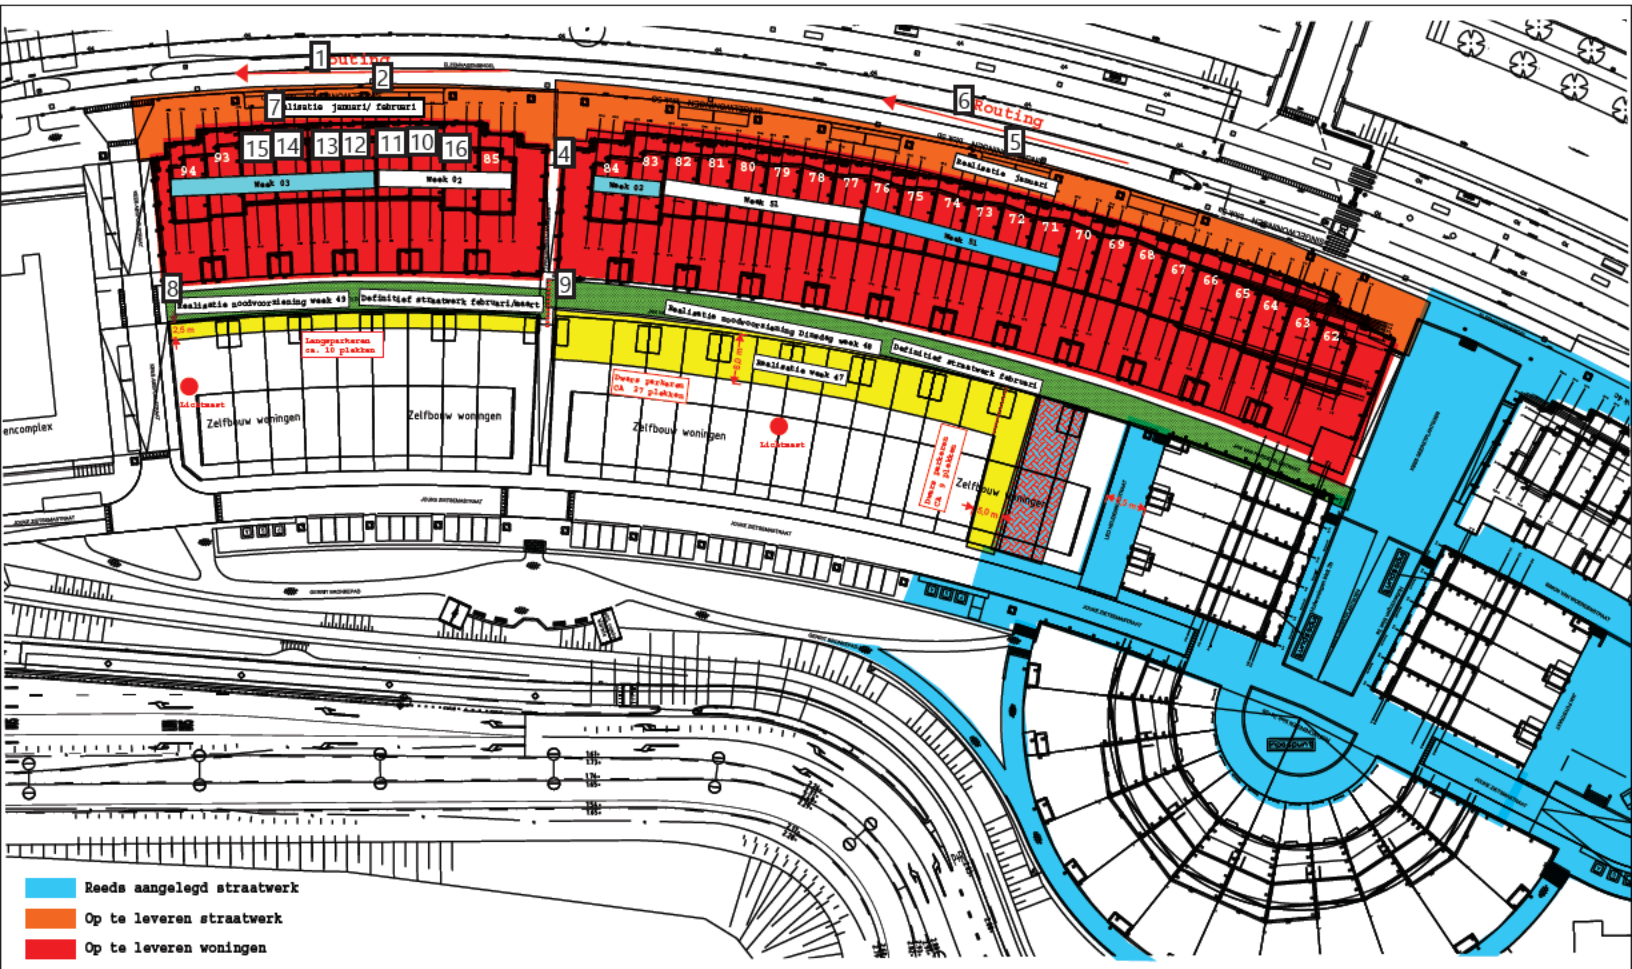


Bijlage 1: WB06096_Opleverplanning_Straatwerk 20-11-2019

Overzicht van opmerkingen bij 20191120 Bijlage mail Voortgang inrichting openbaar gebied en oplevering Noorderkwartier fase 2 planning_Straatwerk.pdf

Pagina: 1

Nummer: 1 Auteur: [redacted] Onderwerp: Getypte tekst Datum: 20-11-2019 14:26:09 +01'00'

Routing

Nummer: 2 Auteur: [redacted] Onderwerp: Pijl Datum: 20-11-2019 14:25:51 +01'00'

Nummer: 3 Auteur: [redacted] Onderwerp: Veelhoek Datum: 20-11-2019 14:18:00 +01'00'

Nummer: 4 Auteur: [redacted] Onderwerp: Veelhoek Datum: 20-11-2019 14:36:11 +01'00'

Nummer: 5 Auteur: [redacted] Onderwerp: Pijl Datum: 20-11-2019 14:25:41 +01'00'

Nummer: 6 Auteur: [redacted] Onderwerp: Getypte tekst Datum: 20-11-2019 14:26:15 +01'00'

Routing

Nummer: 7 Auteur: [redacted] Onderwerp: Getypte tekst Datum: 20-11-2019 14:59:33 +01'00'

Realisatie januari/ februari

Nummer: 8 Auteur [redacted] Onderwerp: Veelhoek Datum: 20-11-2019 14:18:09 +01'00'

Nummer: 9 Auteur: [redacted] Onderwerp: Veelhoek Datum: 20-11-2019 8:55:15 +01'00'

Nummer: 10 Auteur: [redacted] Onderwerp: Getypte tekst Datum: 15-11-2019 15:28:07 +01'00'

Nummer: 11 Auteur: [redacted] Onderwerp: Getypte tekst Datum: 15-11-2019 15:28:05 +01'00'

Nummer: 12 Auteur: [redacted] Onderwerp: Getypte tekst Datum: 15-11-2019 15:28:02 +01'00'


Nummer: 13 Auteur: [redacted] Onderwerp: Getypte tekst Datum: 15-11-2019 15:28:00 +01'00'

Nummer: 14 Auteur: [redacted] Onderwerp: Getypte tekst Datum: 15-11-2019 15:27:57 +01'00'

Nummer: 15 Auteur: [redacted] Onderwerp: Getypte tekst Datum: 15-11-2019 15:27:41 +01'00'

Nummer: 16 Auteur: [redacted] Onderwerp: Getypte tekst Datum: 15-11-2019 15:28:10 +01'00'

Opmerkingen over pagina 1 worden vervolgd op de volgende pagina

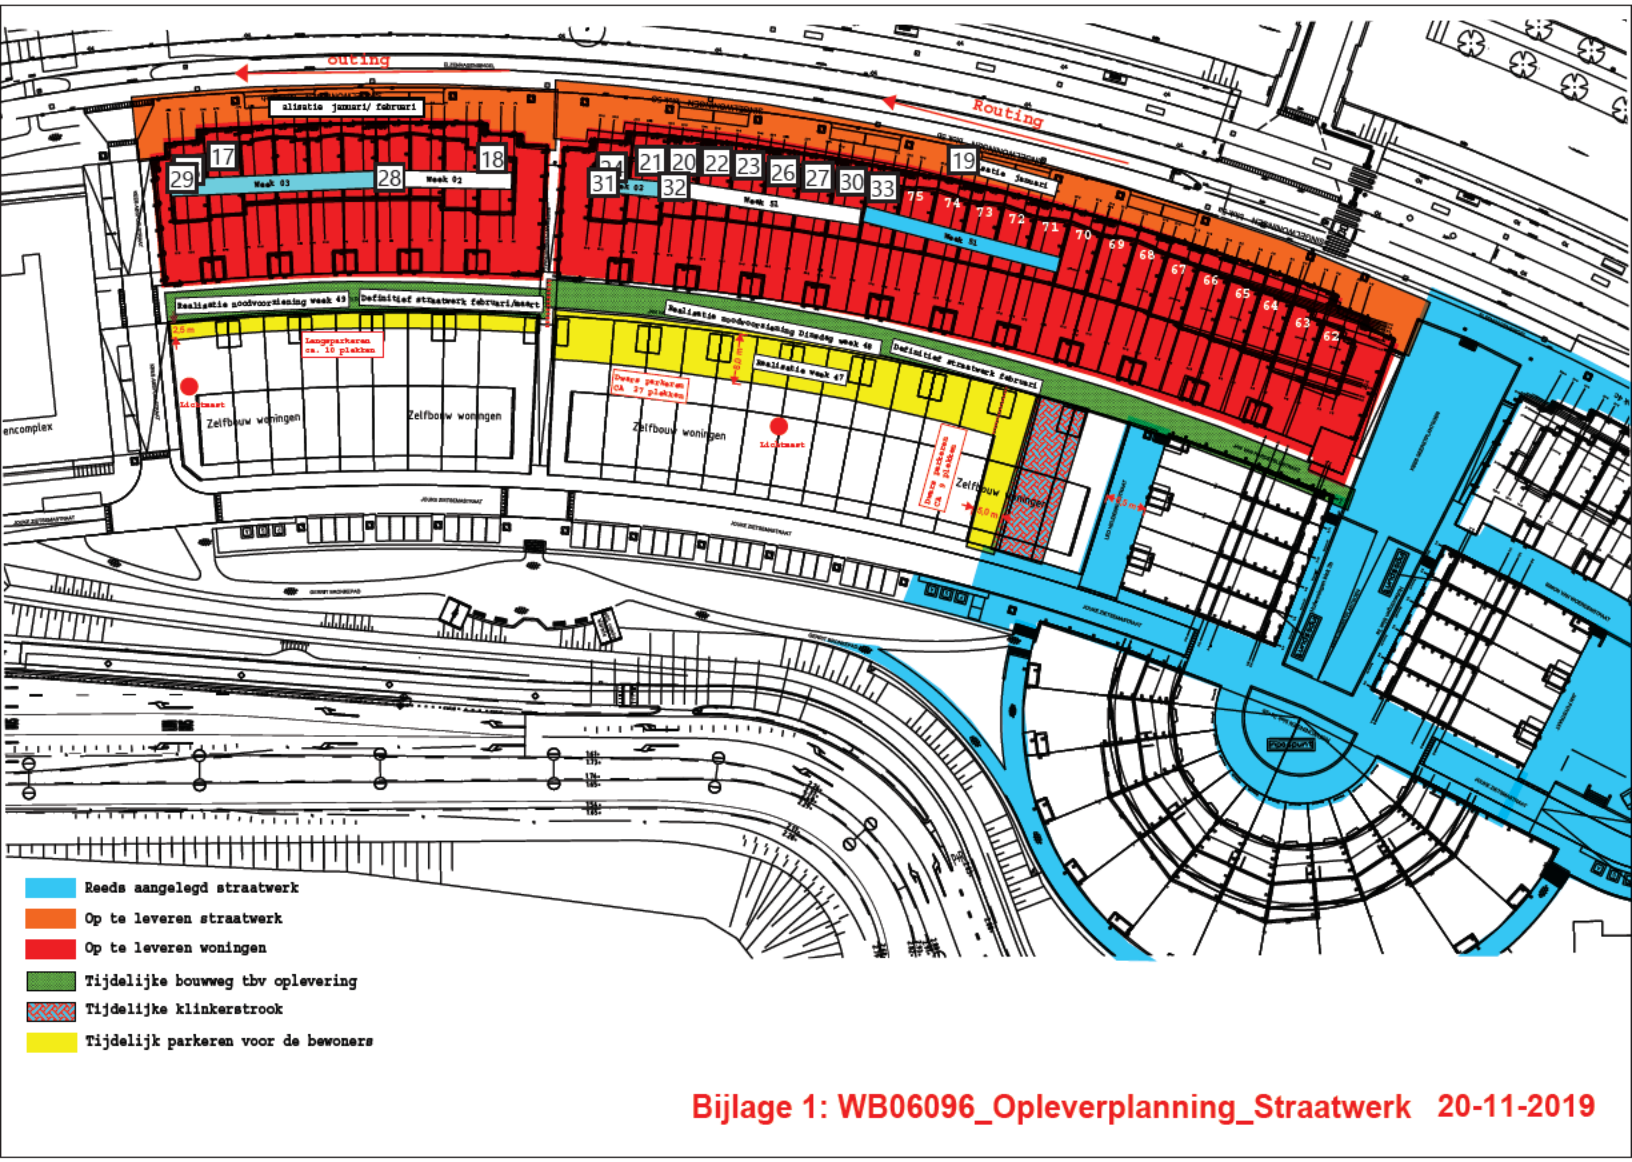

Bijlage 1: WB06096_Opleverplanning_Straatwerk 20-11-2019

Nummer: 17 Auteur: [redacted] Onderwerp: Getypte tekst Datum: 15-11-2019 15:27:34 +01'00'

Nummer: 18 Auteur [redacted] Onderwerp: Getypte tekst Datum: 15-11-2019 15:28:17 +01'00'

Nummer: 19 Auteur [redacted] Onderwerp: Getypte tekst Datum: 20-11-2019 14:59:39 +01'00'

Realisatie januari

Nummer: 20 Auteur: [redacted] Onderwerp: Getypte tekst Datum: 15-11-2019 15:25:29 +01'00'

Nummer: 21 Auteur: [redacted] Onderwerp: Getypte tekst Datum: 15-11-2019 15:25:31 +01'00'

Nummer: 22 Auteur: [redacted] Onderwerp: Getypte tekst Datum: 15-11-2019 15:25:25 +01'00'

Nummer: 23 Auteur: [redacted] Onderwerp: Getypte tekst Datum: 15-11-2019 15:25:21 +01'00'

Nummer: 24 Auteur: [redacted] Onderwerp: Getypte tekst Datum: 15-11-2019 15:25:34 +01'00'

Nummer: 25 Auteur: [redacted] Onderwerp: Getypte tekst Datum: 15-11-2019 15:27:32 +01'00'

Nummer: 26 Auteur [redacted] Onderwerp: Getypte tekst Datum: 15-11-2019 15:25:16 +01'00'

Nummer: 27 Auteur: [redacted] Onderwerp: Getypte tekst Datum: 15-11-2019 15:25:14 +01'00'

Nummer: 28 Auteur: [redacted] Onderwerp: Getypte tekst Datum: 20-11-2019 14:55:28 +01'00'

Week 02

Nummer: 29 Auteur: [redacted] Onderwerp: Getypte tekst Datum: 20-11-2019 14:28:53 +01'00'

Week 03

Nummer: 30 Auteur: [redacted] Onderwerp: Getypte tekst Datum: 15-11-2019 15:25:10 +01'00'

Nummer: 31 Auteur: [redacted] Onderwerp: Getypte tekst Datum: 20-11-2019 14:22:21 +01'00'


Week 02

Nummer: 32 Auteur: [redacted] Onderwerp: Getypte tekst Datum: 20-11-2019 14:55:28 +01'00'

Week 51

Nummer: 33 Auteur: [redacted] Onderwerp: Getypte tekst Datum: 15-11-2019 15:25:06 +01'00'

Opmerkingen over pagina 1 worden vervolgd op de volgende pagina

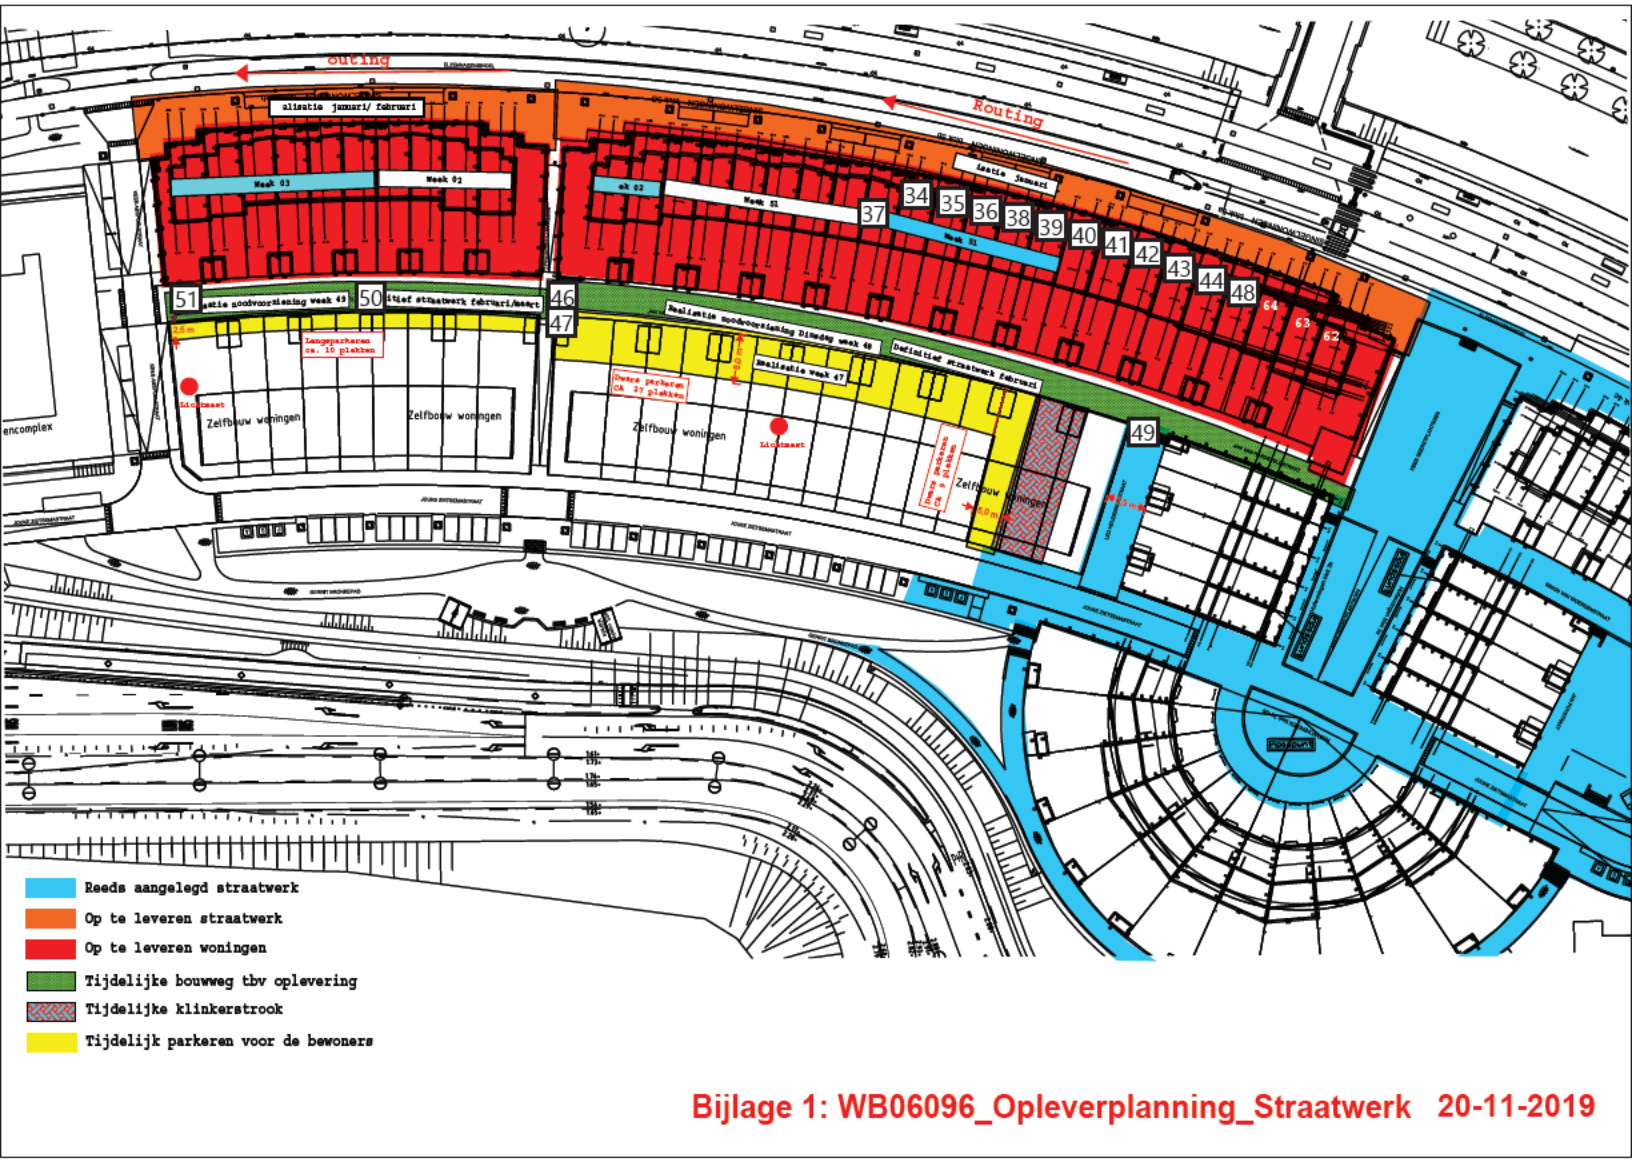

Bijlage 1: WB06096_Opleverplanning_Straatwerk 20-11-2019

Nummer: 34 Auteur: [redacted] Onderwerp: Getypte tekst Datum: 15-11-2019 15:25:02 +01'00'

Nummer: 35 Auteur: [redacted] Onderwerp: Getypte tekst Datum: 15-11-2019 15:24:59 +01'00'

Nummer: 36 Auteur: [redacted] Onderwerp: Getypte tekst Datum: 15-11-2019 15:24:56 +01'00'

Nummer: 37 Auteur: [redacted] Onderwerp: Getypte tekst Datum: 20-11-2019 14:22:14 +01'00'

Week 51

Nummer: 38 Auteur: [redacted] Onderwerp: Getypte tekst Datum: 15-11-2019 15:24:52 +01'00'

Nummer: 39 Auteur: [redacted] Onderwerp: Getypte tekst Datum: 15-11-2019 15:24:46 +01'00'

Nummer: 40 Auteur: [redacted] Onderwerp: Getypte tekst Datum: 15-11-2019 15:24:42 +01'00'

Nummer: 41 Auteur: [redacted] Onderwerp: Getypte tekst Datum: 15-11-2019 15:24:40 +01'00'

Nummer: 42 Auteur: [redacted] Onderwerp: Getypte tekst Datum: 15-11-2019 15:24:37 +01'00'

Nummer: 43 Auteur: [redacted] Onderwerp: Getypte tekst Datum: 15-11-2019 15:24:32 +01'00'

Nummer: 44 Auteur: [redacted] Onderwerp: Getypte tekst Datum: 15-11-2019 15:24:31 +01'00'

Nummer: 45 Auteur: [redacted] Onderwerp: Lijn Datum: 20-11-2019 9:30:47 +01'00'

Nummer: 46 Auteur: [redacted] Onderwerp: Veelhoek Datum: 20-11-2019 9:23:24 +01'00'

Nummer: 47 Auteur [redacted] Onderwerp: Veelhoek Datum: 20-11-2019 9:29:50 +01'00'

Nummer: 48 Auteur: [redacted] Onderwerp: Getypte tekst Datum: 15-11-2019 15:24:29 +01'00'


Nummer: 49 Auteur: [redacted] Onderwerp: Veelhoek Datum: 20-11-2019 8:50:27 +01'00'

Nummer: 50 Auteur: [redacted] Onderwerp: Getypte tekst Datum: 20-11-2019 14:59:26 +01'00'

Definitief straatwerk februari/maart

Nummer: 51 Auteur: [redacted] Onderwerp: Getypte tekst Datum: 20-11-2019 14:59:25 +01'00'

Opmerkingen over pagina 1 worden vervolgd op de volgende pagina

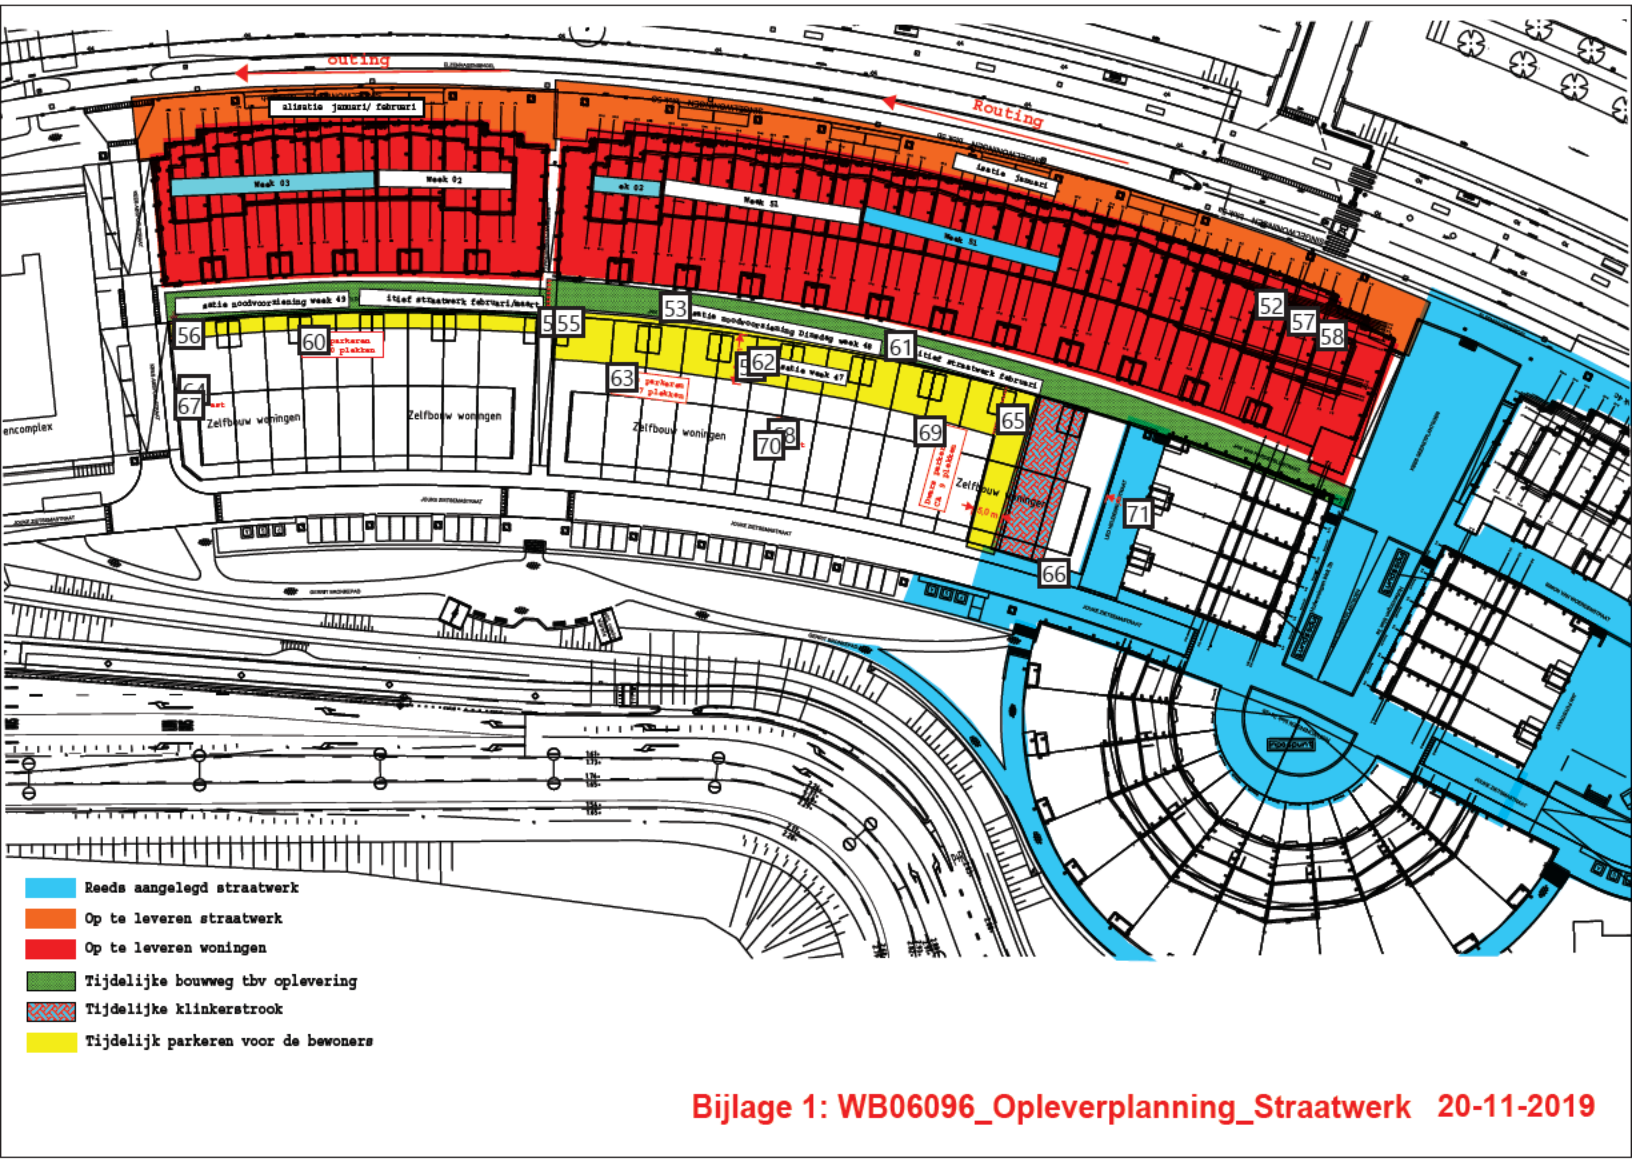

Bijlage 1: WB06096_Opleverplanning_Straatwerk 20-11-2019

Realisatie noodvoorziening week 49

Nummer: 52 Auteur: [redacted] Onderwerp: Getypte tekst Datum: 15-11-2019 15:24:26 +01'00'

Nummer: 53 Auteur [redacted] Onderwerp: Getypte tekst Datum: 20-11-2019 14:57:33 +01'00'

Realisatie noodvoorziening Dinsdag week 48

Nummer: 54 Auteur: [redacted] Onderwerp: Veelhoek Datum: 20-11-2019 14:24:23 +01'00'

Nummer: 55 Auteur: [redacted] Onderwerp: Veelhoek Datum: 20-11-2019 9:14:32 +01'00'

Nummer: 56 Auteur: [redacted] Onderwerp: Lengtemeting Datum: 20-11-2019 9:26:20 +01'00'

2,5 m

Nummer: 57 Auteur: [redacted] Onderwerp: Getypte tekst Datum: 15-11-2019 15:24:22 +01'00'

Nummer: 58 Auteur: [redacted] Onderwerp: Getypte tekst Datum: 15-11-2019 15:32:48 +01'00'

Nummer: 59 Auteur: [redacted] Onderwerp: Lengtemeting Datum: 20-11-2019 9:10:47 +01'00'

8,0 m

Nummer: 60 Auteur: [redacted] Onderwerp: Getypte tekst Datum: 20-11-2019 14:38:48 +01'00'

Langsparkeren ca. 10 plekken

Nummer: 61 Auteur: [redacted] Onderwerp: Getypte tekst Datum: 20-11-2019 15:00:00 +01'00'

Definitief straatwerk februari

Nummer: 62 Auteur: [redacted] Onderwerp: Getypte tekst Datum: 20-11-2019 14:23:34 +01'00'

Realisatie week 47

Nummer: 63 Auteur: [redacted] Onderwerp: Getypte tekst Datum: 20-11-2019 14:39:04 +01'00'

Dwars parkerenCA. 27 plekken

Nummer: 64 Auteur: [redacted] Onderwerp: Cirkel Datum: 20-11-2019 14:04:15 +01'00'

Nummer: 65 Auteur: [redacted] Onderwerp: Lijn Datum: 20-11-2019 9:19:03 +01'00'

Nummer: 66 Auteur [redacted] Onderwerp: Veelhoek Datum: 20-11-2019 14:27:12 +01'00'

Nummer: 67 Auteur: [redacted] Onderwerp: Getypte tekst Datum: 20-11-2019 14:29:29 +01'00'

Lichtmast

Nummer: 68 Auteur: [redacted] Onderwerp: Cirkel Datum: 20-11-2019 14:03:59 +01'00'

Nummer: 69 Auteur: [redacted] Onderwerp: Getypte tekst Datum: 20-11-2019 14:39:22 +01'00'

Dwars parkerenCA. 9 plekken


Nummer: 70 Auteur: [redacted] Onderwerp: Getypte tekst Datum: 20-11-2019 14:04:08 +01'00'

Lichtmast

Nummer: 71 Auteur: [redacted] Onderwerp: Lengtemeting Datum: 18-11-2019 12:30:19 +01'00'

6,5 m

Opmerkingen over pagina 1 worden vervolgd op de volgende pagina

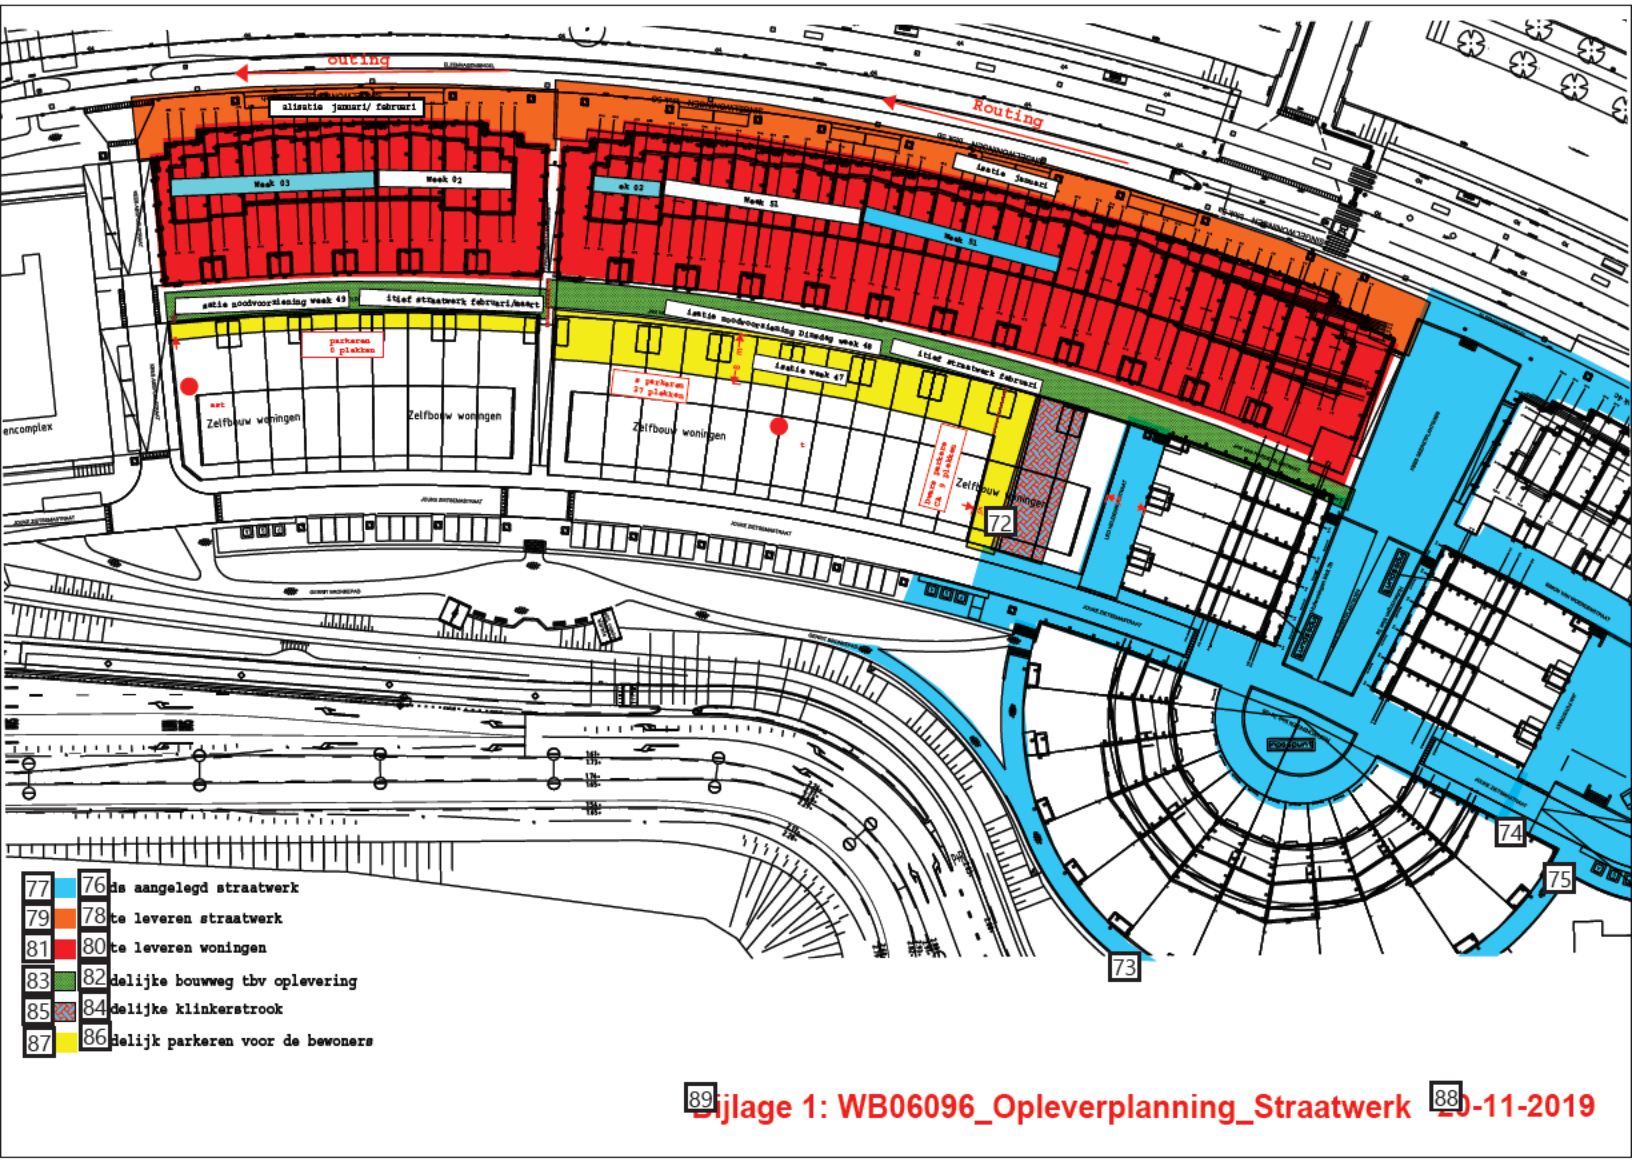

77 76 ds aangelegd straatwerk
79 78 te leveren straatwerk
81 80 te leveren woningen
83 82 delijke bouwweg tbv oplevering
85 84 delijke klinkerstrook
87 86 delijk parkeren voor de bewoners

89 Bijlage 1: WB06096_Opleverplanning_Straatwerk 88 0-11-2019

Nummer: 72 Auteur: [redacted] Onderwerp: Lengtemeting Datum: 20-11-2019 9:20:23 +01'00'

5,0 m

Nummer: 73 Auteur: [redacted] Onderwerp: Veelhoek Datum: 15-11-2019 15:41:19 +01'00'

Nummer: 74 Auteur: [redacted] Onderwerp: Veelhoek Datum: 15-11-2019 15:39:22 +01'00'

Nummer: 75 Auteur: [redacted] Onderwerp: Veelhoek Datum: 15-11-2019 15:40:03 +01'00'

Nummer: 76 Auteur: [redacted] Onderwerp: Getypte tekst Datum: 20-11-2019 14:13:51 +01'00'

Reeds aangelegd straatwerk

Nummer: 77 Auteur: [redacted] Onderwerp: Rechthoek Datum: 20-11-2019 14:13:51 +01'00'

Nummer: 78 Auteur: [redacted] Onderwerp: Getypte tekst Datum: 20-11-2019 14:14:04 +01'00'

Op te leveren straatwerk

Nummer: 79 Auteur: [redacted] Onderwerp: Rechthoek Datum: 20-11-2019 14:14:42 +01'00'

Nummer: 80 Auteur: [redacted] Onderwerp: Getypte tekst Datum: 20-11-2019 14:12:26 +01'00'

Op te leveren woningen

Nummer: 81 Auteur: [redacted] Onderwerp: Rechthoek Datum: 20-11-2019 8:58:28 +01'00'

Nummer: 82 Auteur: [redacted] Onderwerp: Getypte tekst Datum: 20-11-2019 14:12:07 +01'00'

Tijdelijke bouwweg tbv oplevering

Nummer: 83 Auteur: [redacted] Onderwerp: Rechthoek Datum: 20-11-2019 9:23:35 +01'00'

Nummer: 84 Auteur: [redacted] Onderwerp: Getypte tekst Datum: 20-11-2019 14:26:41 +01'00'

Tijdelijke klinkerstrook

Nummer: 85 Auteur: [redacted] Onderwerp: Rechthoek Datum: 20-11-2019 14:27:08 +01'00'

Nummer: 86 Auteur: [redacted] Onderwerp: Getypte tekst Datum: 20-11-2019 14:37:48 +01'00'

Tijdelijk parkeren voor de bewoners

Nummer: 87 Auteur: [redacted] Onderwerp: Rechthoek Datum: 20-11-2019 9:23:10 +01'00'


Nummer: 88 Auteur: [redacted] Onderwerp: Tekstvak Datum: 20-11-2019 14:48:29 +01'00'

20-11-2019

Nummer: 89 Auteur: [redacted] Onderwerp: Tekstvak Datum: 20-11-2019 14:55:03 +01'00'

Bijlage 1:

Opmerkingen over pagina 1 worden vervolgd op de volgende pagina

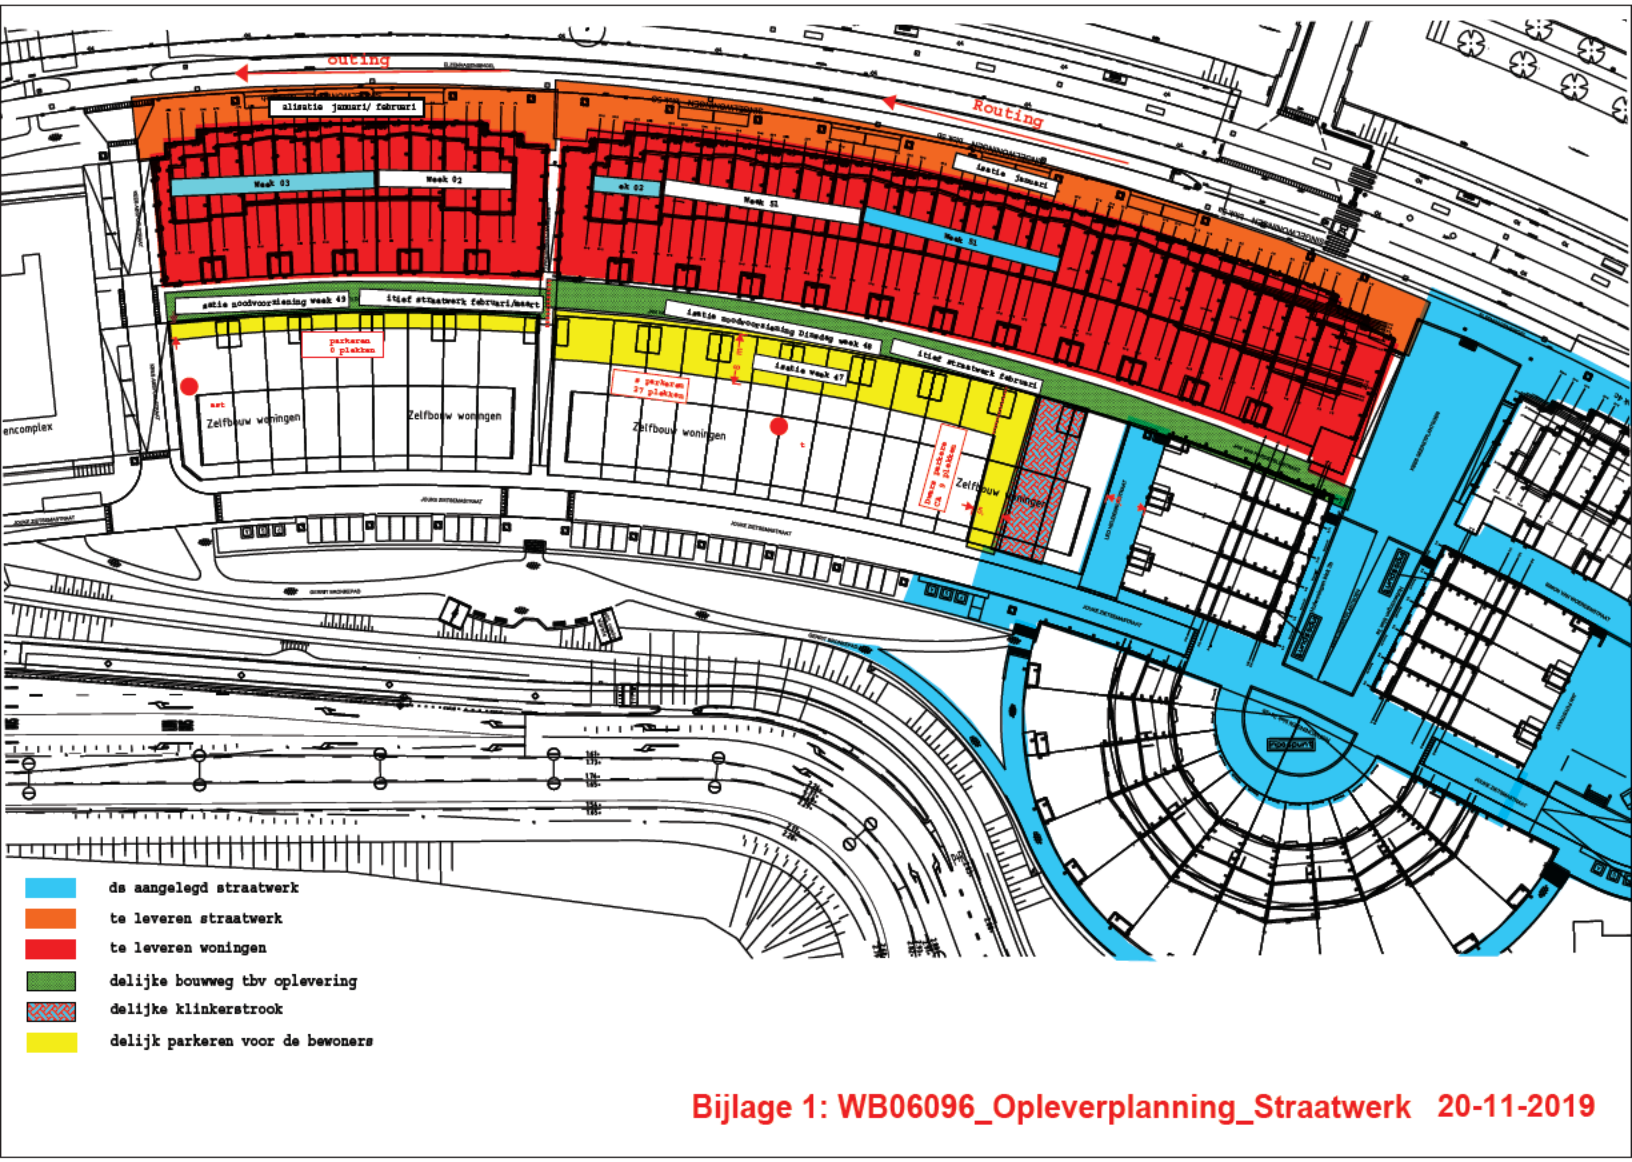

Bijlage 1: WB06096_Opleverplanning_Straatwerk 20-11-2019

WB06096_Opleverplanning_Straatwerk