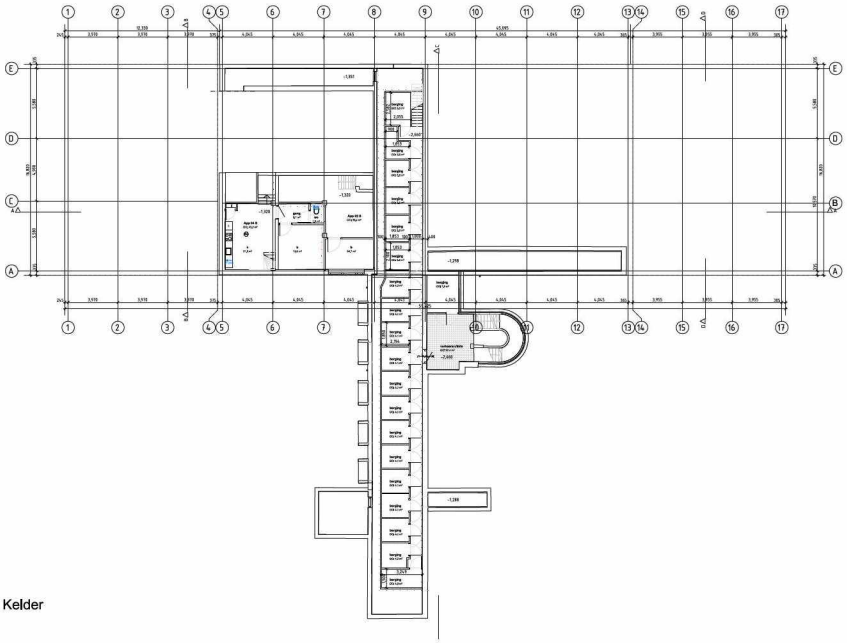

Kelder

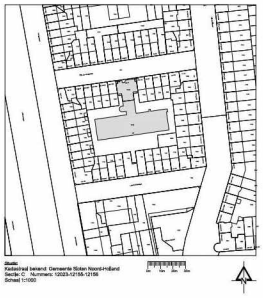

Kadastraal bekend: Gemeente Sloten Noord-Holland
Sectie: C Nummers: 12023-12158-12166
Schaal 1:1000

Renvooi

mechanische ventilatie afvoer met capaciteit

natuurlijke ventilatie toevoer met type en capaciteit

Eisen ventilatie toevoer:

per verblijfsgebied: 0.9 dm³/s/m² met een minimum van 7 dm³/s

WC ventilatie: minimaal 7 dm³/s

Badkamer ventilatie: minimaal 14 dm³/s

Keuken ventilatie: minimaal 21 dm³/s

Eisen ventilatie afvoer:

WC ventilatie: minimaal 7 dm³/s

Badkamer ventilatie: minimaal 14 dm³/s

Keuken ventilatie: minimaal 21 dm³/s

Bestemming:
Alle maten in het werk controleren en eventueel in overleg aangeven aan bestaande bebouwing.

AVB
Jonker Waterman BV
1021 SM Amsterdam
T: 020-6400 500
E: info@avbmail.nl
www.avbmaterialenvoorgezondheid.nl

Werk:
Filips van Almondestraat 15 te Amsterdam

Opdrachtgever:
GPS Vastgoed BV

Onderwerp:
Ventilatie tekening

Datum:
8 september 2020

Datum gewijzigd:
A:12 november 2020
B:
C:
D:

Schaal:
1:200

Formaat:
A0

Gemaakt:
CB

Tekeningnummer:
V01

T13

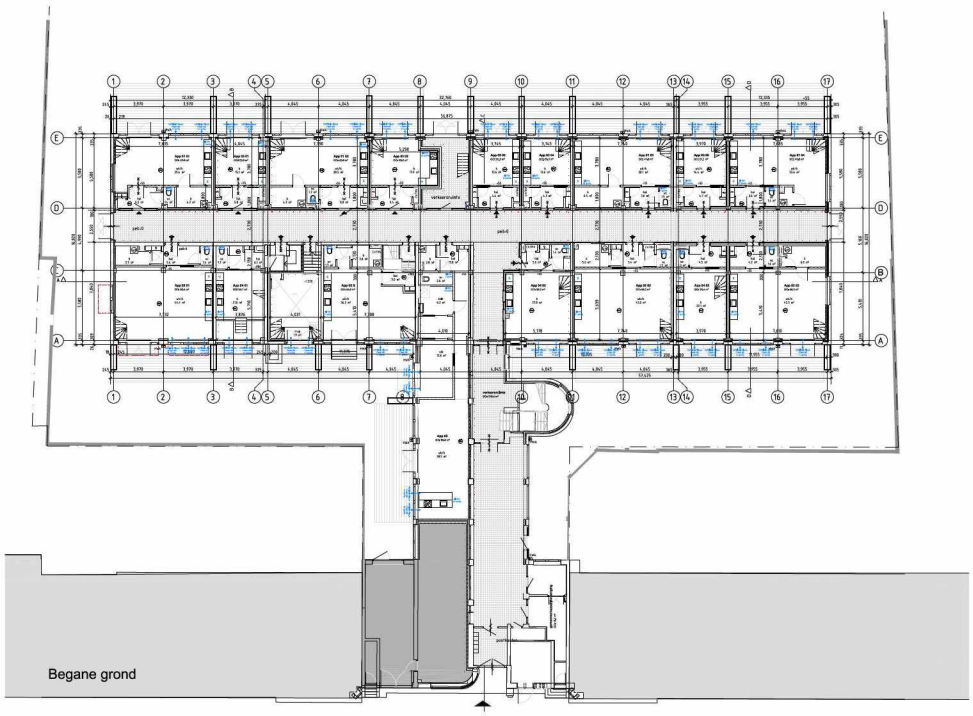

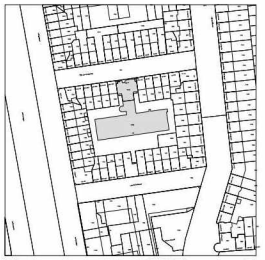

Stuurs:
Kadastraal bekend: Gemeente Sloten Noord-Holland
Sectie: C Nummers: 12023-12158-12159
Schaal 1:1000

Renvooi

mechanische ventilatie afvoer met capaciteit

natuurlijke ventilatie toevoer met type en capaciteit

Eisen ventilatie toevoer:

per verblijfsgebied: 0.9 dm³/s/m² met een minimum van 7 dm³/s

WC ventilatie: minimaal 7 dm³/s

Badkamer ventilatie: minimaal 14 dm³/s

Keuken ventilatie: minimaal 21 dm³/s

Eisen ventilatie afvoer:

WC ventilatie: minimaal 7 dm³/s

Badkamer ventilatie: minimaal 14 dm³/s

Keuken ventilatie: minimaal 21 dm³/s

Gebruikt:
Alle maten in het werk controleren en eventueel in overleg aangeven aan bestaande bebouwing.

AVB
Jonker Vladerman BV
1001 DM Amsterdam
T 020-6268166
E-Mail@avbmail.nl
www.amsterdamvoorgaandeelen.nl

Plaats:
Filipa van Almondestraat 15 te Amsterdam

Opdrachtgever:
GPS Vastgoed BV

Onderwerp:
Ventilatie tekening

Datum:
8 september 2020

Datum gewijzigd:
A/12 november 2020
B:
C:
D:

Schaal:
1:200

Formaat:
A0

Tekening/opvolging:
V02

Gemeend:
GB

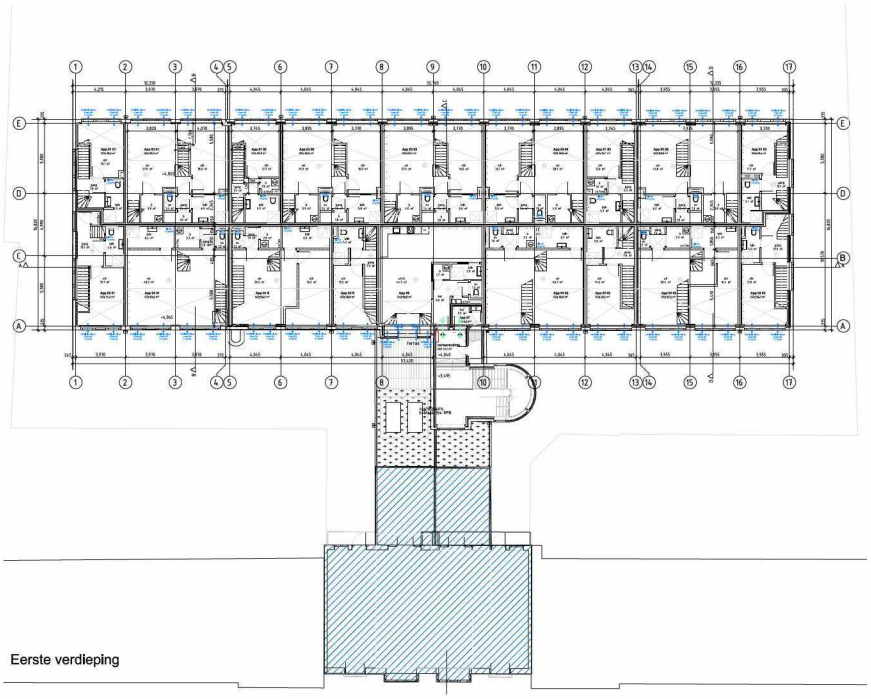

Eerste verdieping

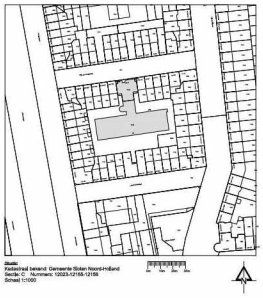

Renvooi

mechanische ventilatie afvoer met capaciteit

natuurlijke ventilatie toevoer met type en capaciteit

Eisen ventilatie toevoer:

per verblijfsgebied: 0.9 dm³/s/m² met een minimum van 7 dm³/s

WC ventilatie: minimaal 7 dm³/s

Badkamer ventilatie: minimaal 14 dm³/s

Keuken ventilatie: minimaal 21 dm³/s

Eisen ventilatie afvoer:

WC ventilatie: minimaal 7 dm³/s

Badkamer ventilatie: minimaal 14 dm³/s

Keuken ventilatie: minimaal 21 dm³/s

Bestemming:
Alle maten in het werk controleren en eventueel in overleg aangeven aan bestaande bebouwing.

AVB
Antwoordnummer 1
1001 VB Amsterdam
T: 020-4451000
E: info@avbnl.nl
www.amsterdamsvergunningenbureau.nl

Werk:
Filips van Almondestraat 15 te Amsterdam

Opdrachtgever:
GPS Vastgoed BV

Onderwerp:
Ventilatie tekening

Datum:
8 september 2020

Datum gewijzigd:
A:12 november 2020
B:
C:
D:

Schaal:
1:200

Formaat:
A0

Tekeningnummer:
V03

Gemaakt:
CB

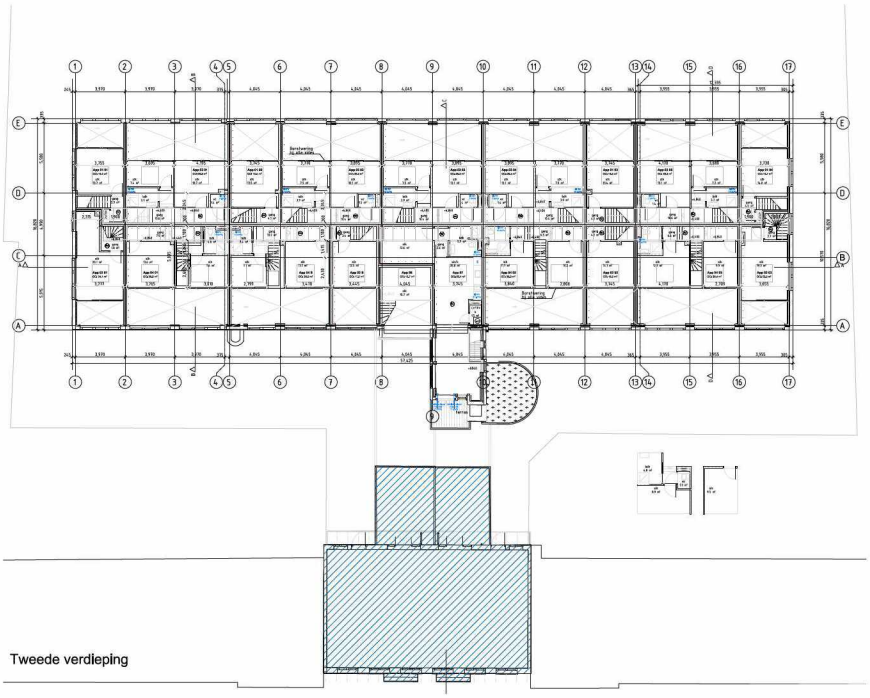

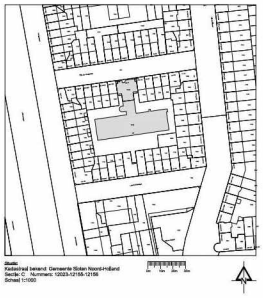

Renvooi

0 dm³ 21 dm³/s	mechanische ventilatie afvoer met capaciteit
Ventilatie inbox Fraai 6/5 11 dm³/s	natuurlijke ventilatie toevoer met type en capaciteit

Eisen ventilatie toevoer:

per verblijfsgebied: 0.9 dm³/s/m² met een minimum van 7 dm³/s

WC ventilatie: minimaal 7 dm³/s

Badkamer ventilatie: minimaal 14 dm³/s

Keuken ventilatie: minimaal 21 dm³/s

Eisen ventilatie afvoer:

WC ventilatie: minimaal 7 dm³/s

Badkamer ventilatie: minimaal 14 dm³/s

Keuken ventilatie: minimaal 21 dm³/s

Disclaimer:
Alle maten in het werk controleren en eventueel in overleg aangepasseen aan bestaande bebouwing.

AVB
Jonker Waterman BV
1021 DM Amsterdam
T: 020-6400 800
E: info@avbnl.nl
www.jonkerwatermanvanbeheren.nl

Werk:
Filipa van Almondestraat 15 te Amsterdam

Opdrachtgever:
GPS Vastgoed BV

Onderwerp:
Ventilatie tekening

Datum:
8 september 2020

Datum gewijzigd:
A:12 november 2020
B:
C:
D:

Schaal:
1:200

Formaat:
A0

Gemaakt:
CB

Tekeningnummer:
V04

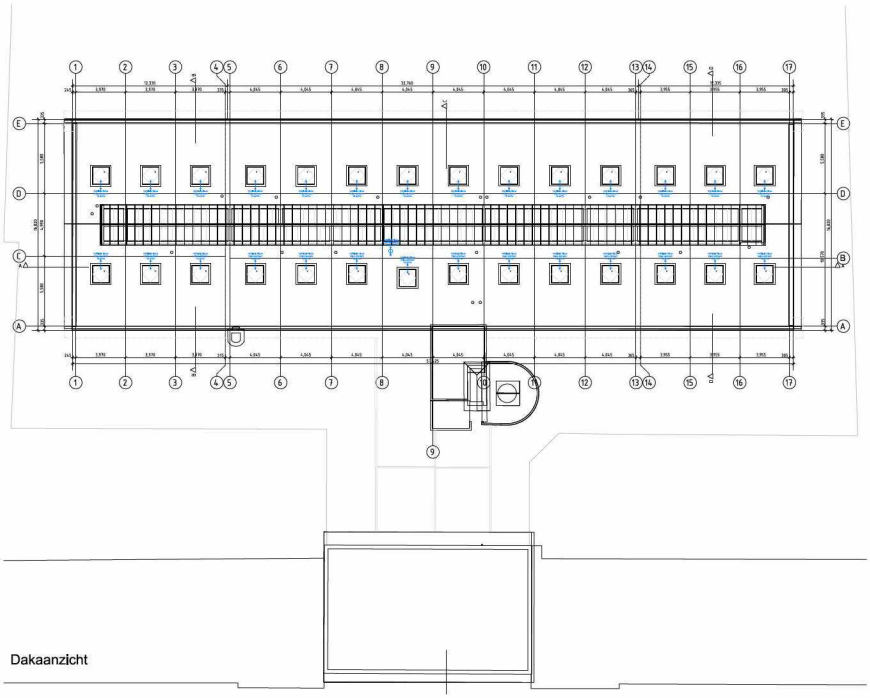

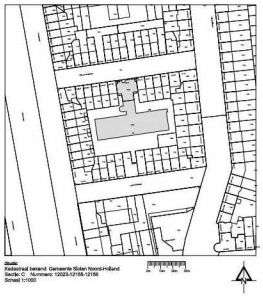

Renvooi

mechanische ventilatie afvoer met capaciteit

natuurlijke ventilatie toevoer met type en capaciteit

Eisen ventilatie toevoer:

- per verblijfsgebied: 0.9 dm³/s/m² met een minimum van 7 dm³/s
- WC ventilatie: minimaal 7 dm³/s
- Badkamer ventilatie: minimaal 14 dm³/s
- Keuken ventilatie: minimaal 21 dm³/s

Eisen ventilatie afvoer:

- WC ventilatie: minimaal 7 dm³/s
- Badkamer ventilatie: minimaal 14 dm³/s
- Keuken ventilatie: minimaal 21 dm³/s

Gebruiksrecht:
Alle maten in het werk controleren en eventueel in overleg aangeven aan bestaande bebouwing.

AVB
Jonker Vlaterman BV
1021 AM Amsterdam
t: 0206 [redacted]
info@avbvlaterman.nl
www.jonkervlaterman.nl/avbvlaterman.nl

Werk:
Filips van Almondestraat 15 te Amsterdam

Opdrachtgever:
[redacted]

Onderwerp:
Ventilatie tekening

Datum:
8 september 2020

Datum gewijzigd:
A:12 november 2020
B:
C:
D:

Schaal:
1:200

Formaat:
A3

Gemaakt:
[redacted]

Tekeningnummer:
V05