PLUG ARCHITECTS
creators since 1966

schaal : 1:100
formaat : A3

datum: 16-07-2021
wijz.:

RICHERDPUL
ARCHITECTUUR
WERKT SAMEN MET PLUG IN NOVATIE

info@richerdpul.nl
www.richerdpul.nl

HOTEL & WONEN AMSTERDAM
plattegronden leidsekade 88 t.b.v. studio's

0531
04-101

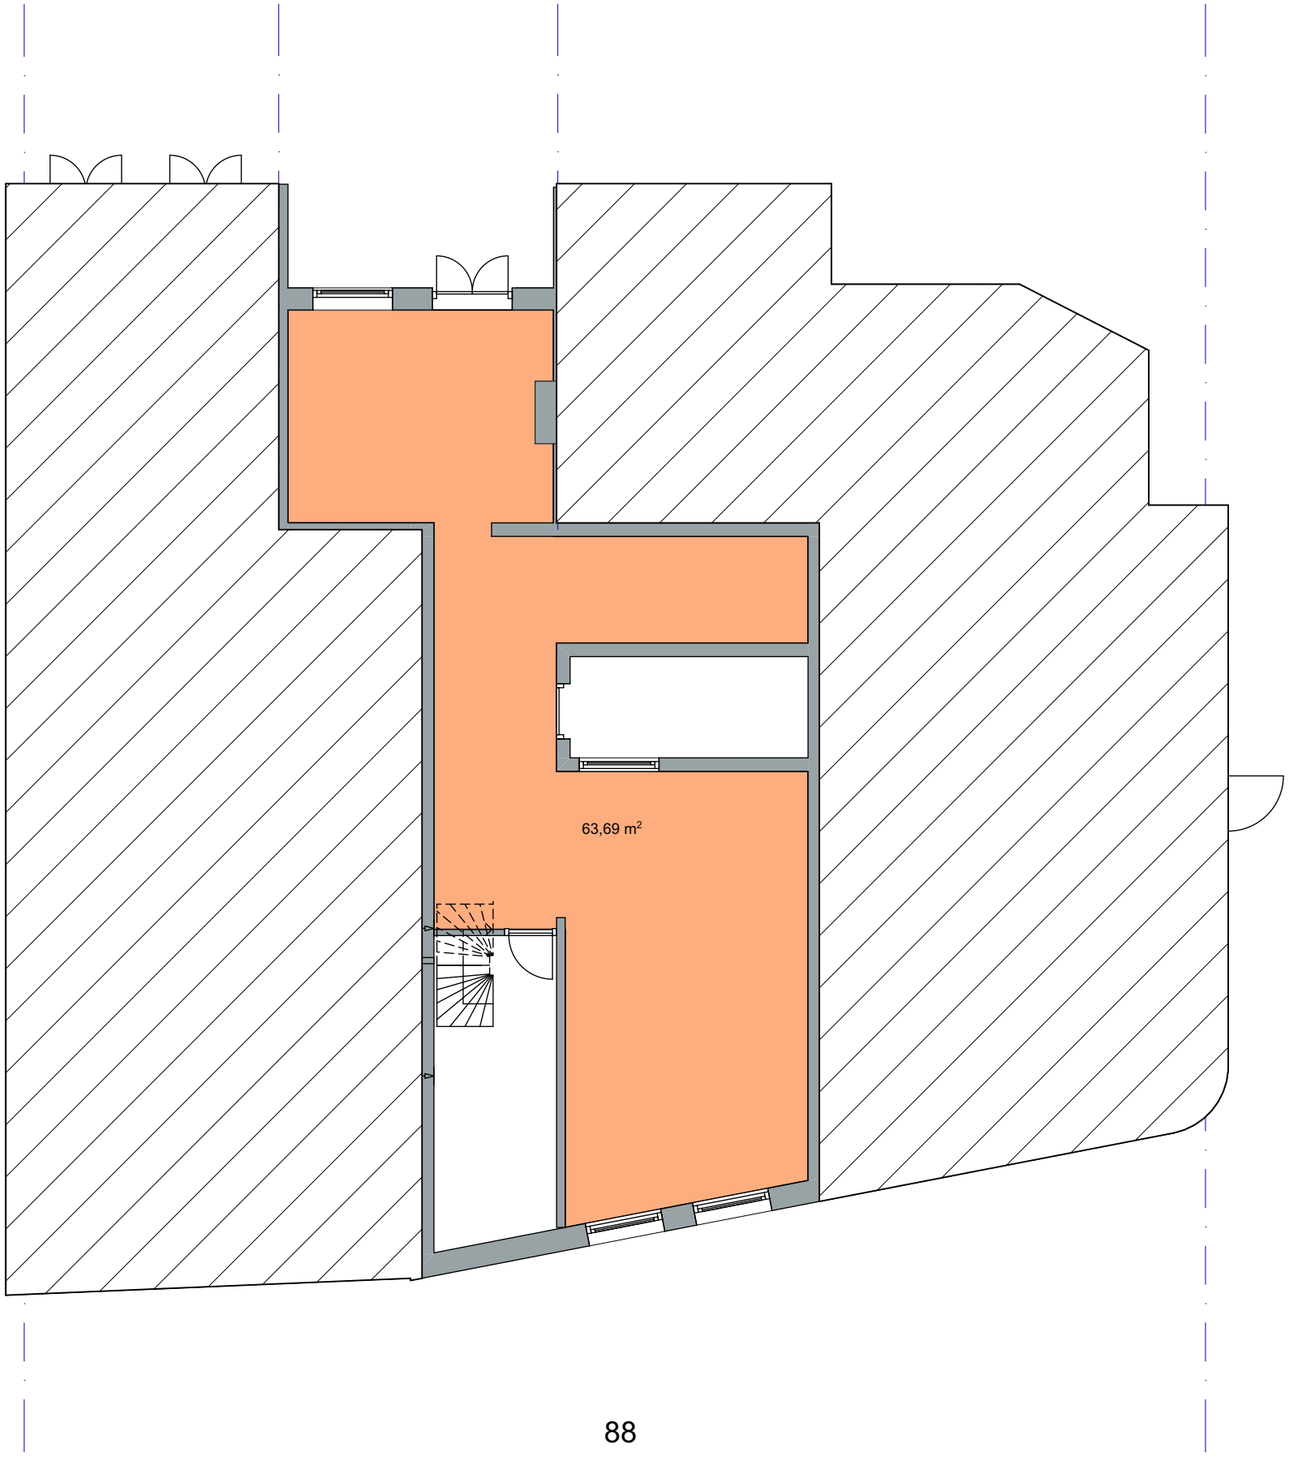

PLUG ARCHITECTS
creators since 1966

datum: 16-07-2021

souterrain nieuw
02

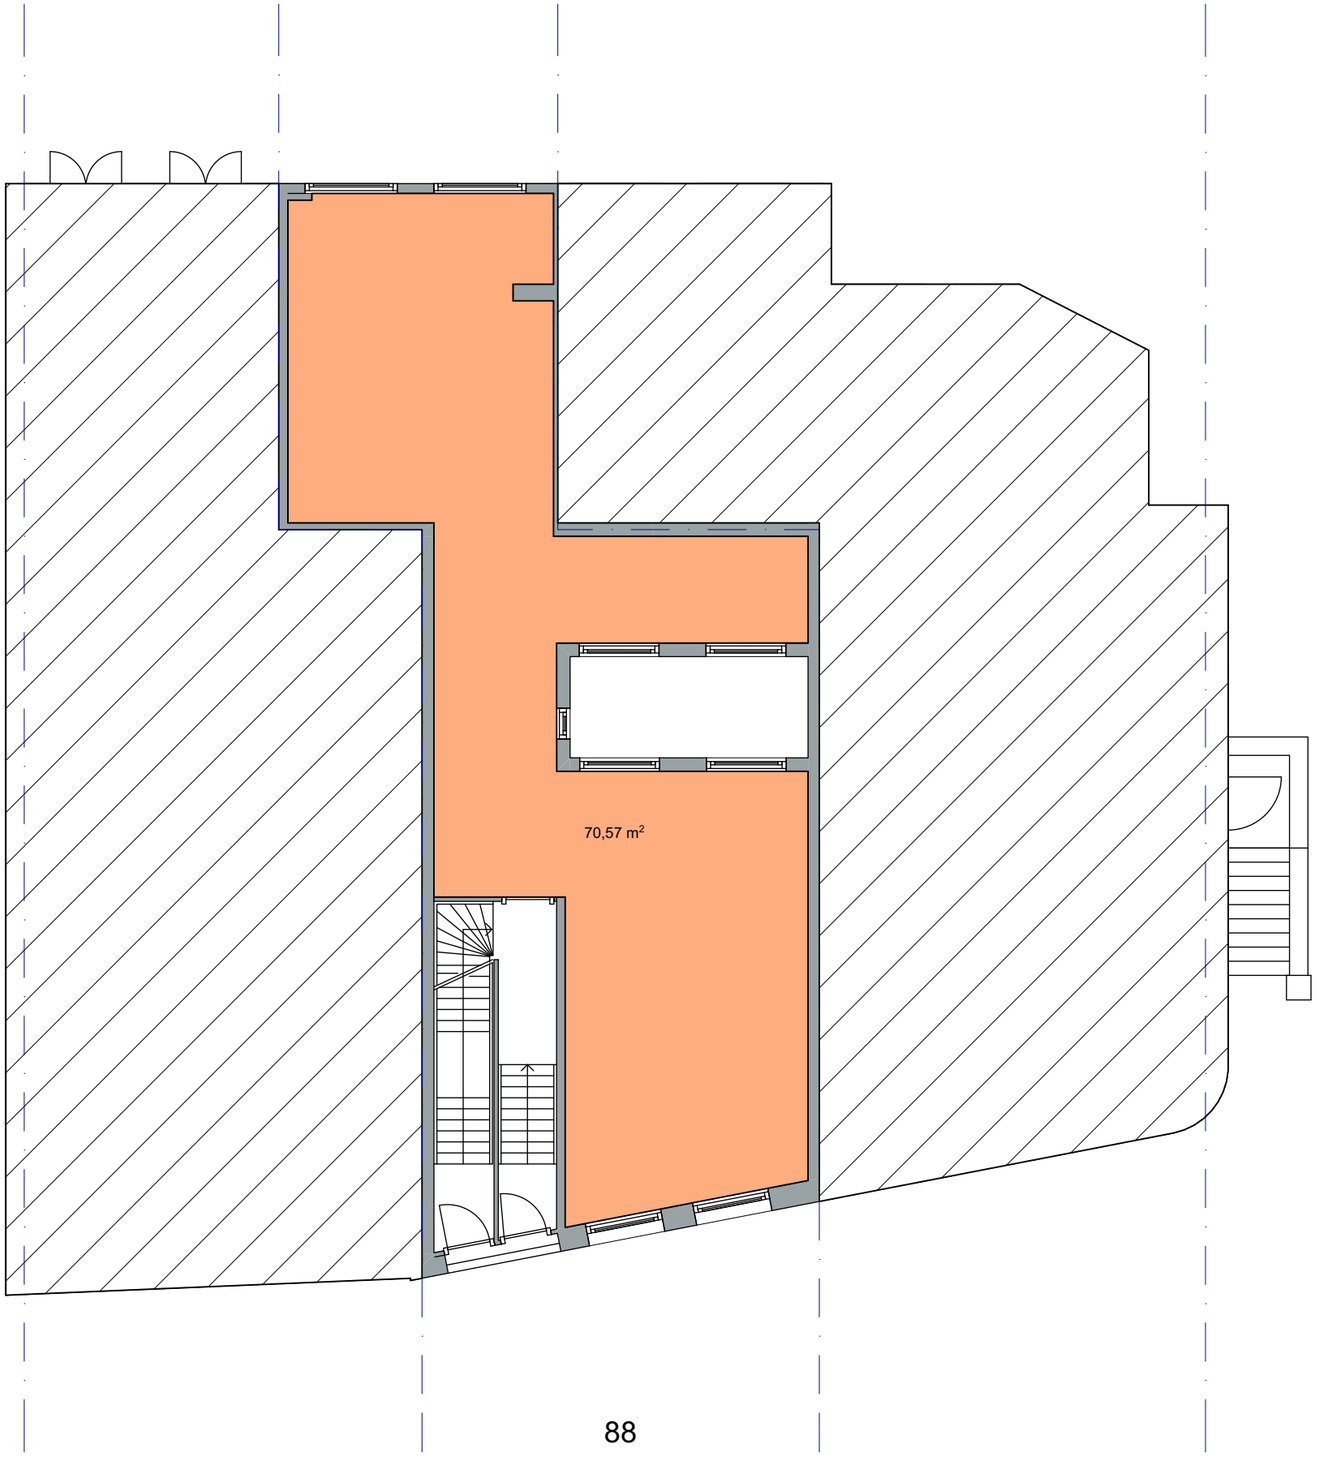

PLUG ARCHITECTS
creators since 1966

datum: 16-07-2021

beletage nieuw
04

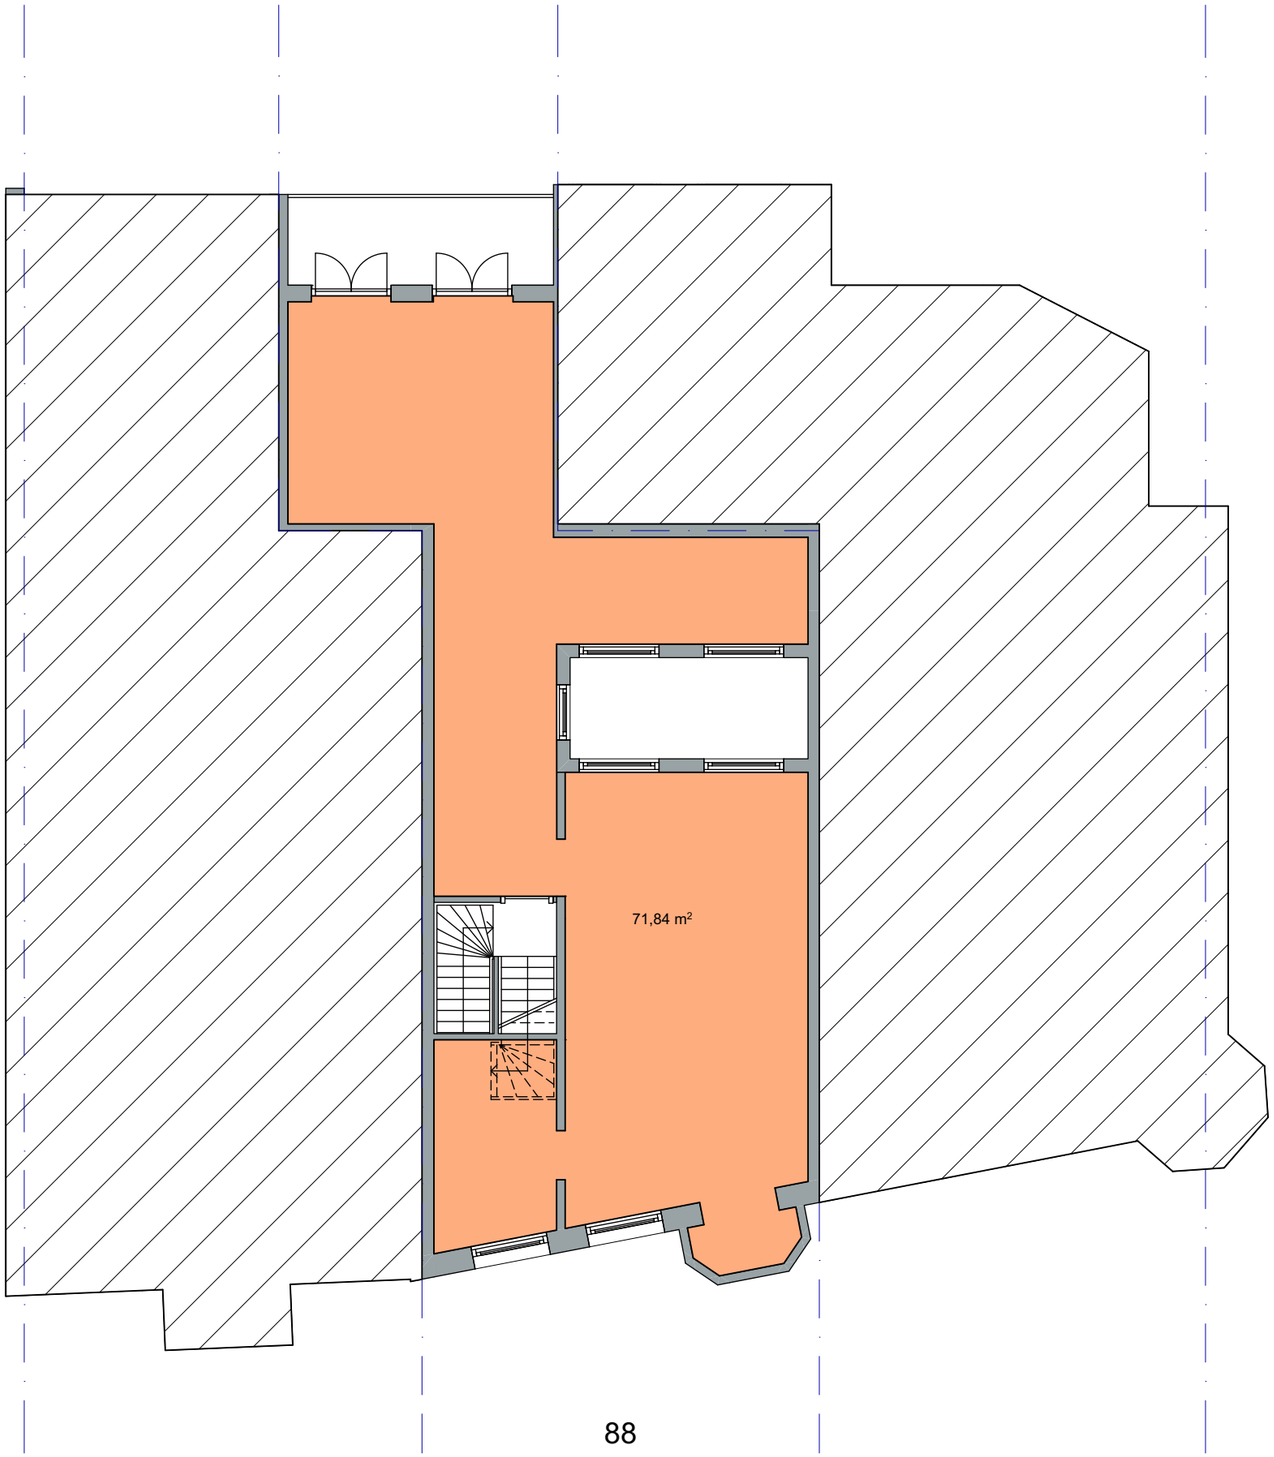

PLUG ARCHITECTS
creators since 1966

datum: 16-07-2021

1e verdieping nieuw
06

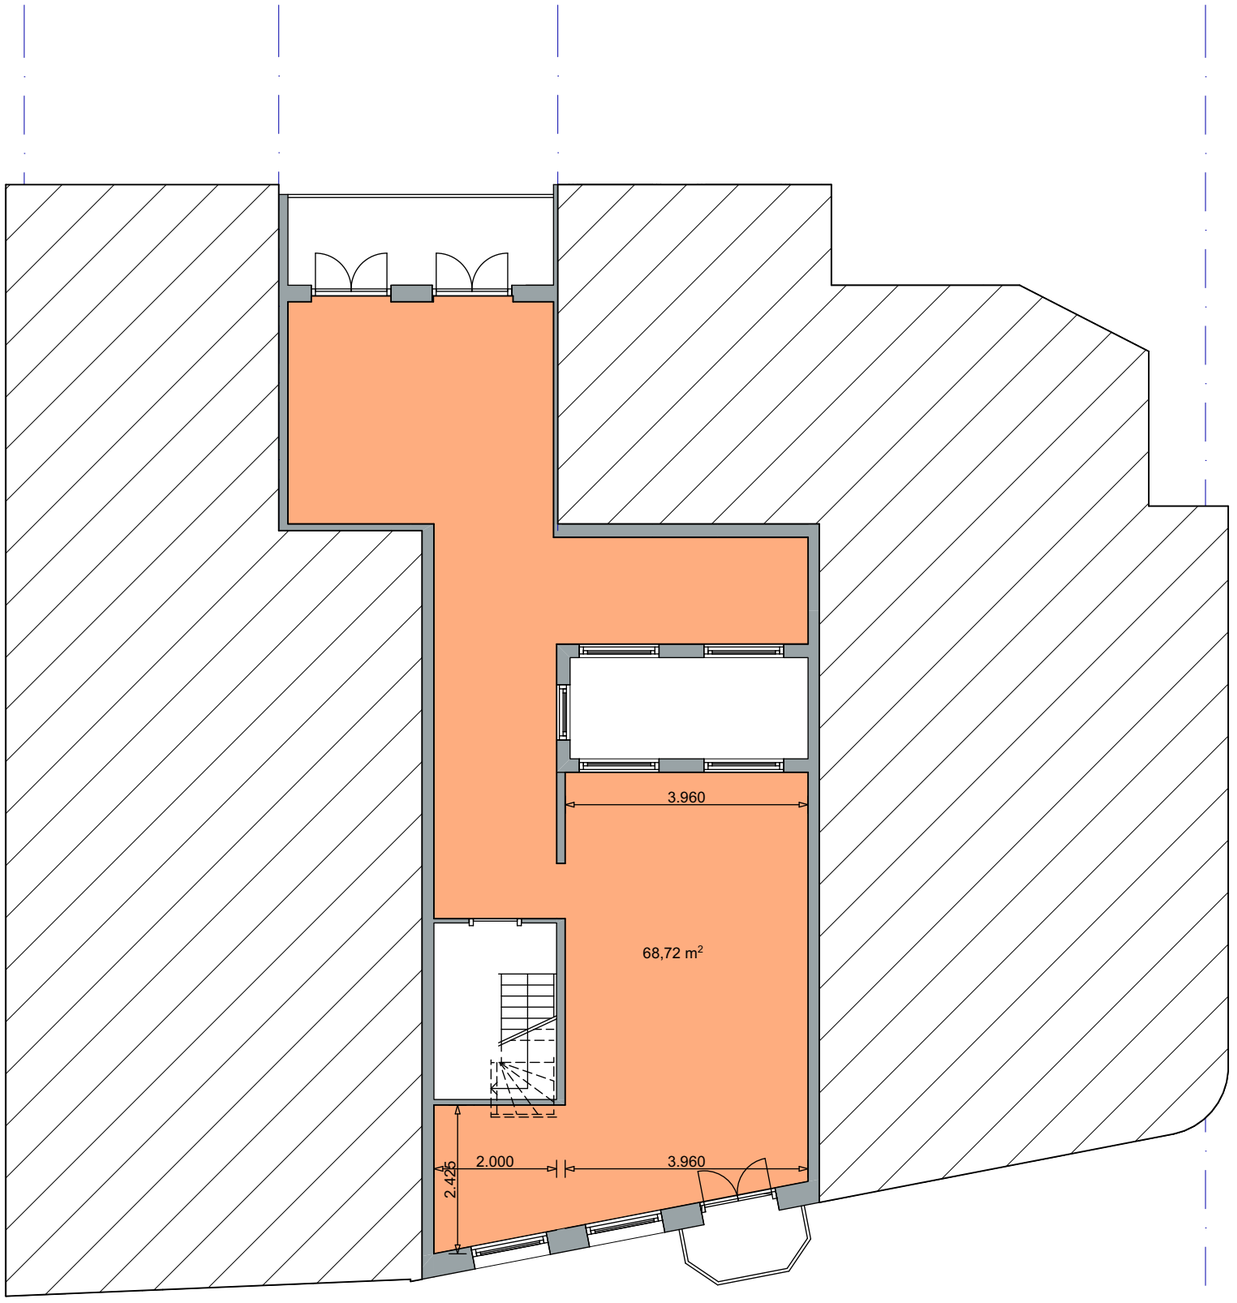

88

PLUG ARCHITECTS
creators since 1966

datum: 16-07-2021

2e verdieping nieuw
08

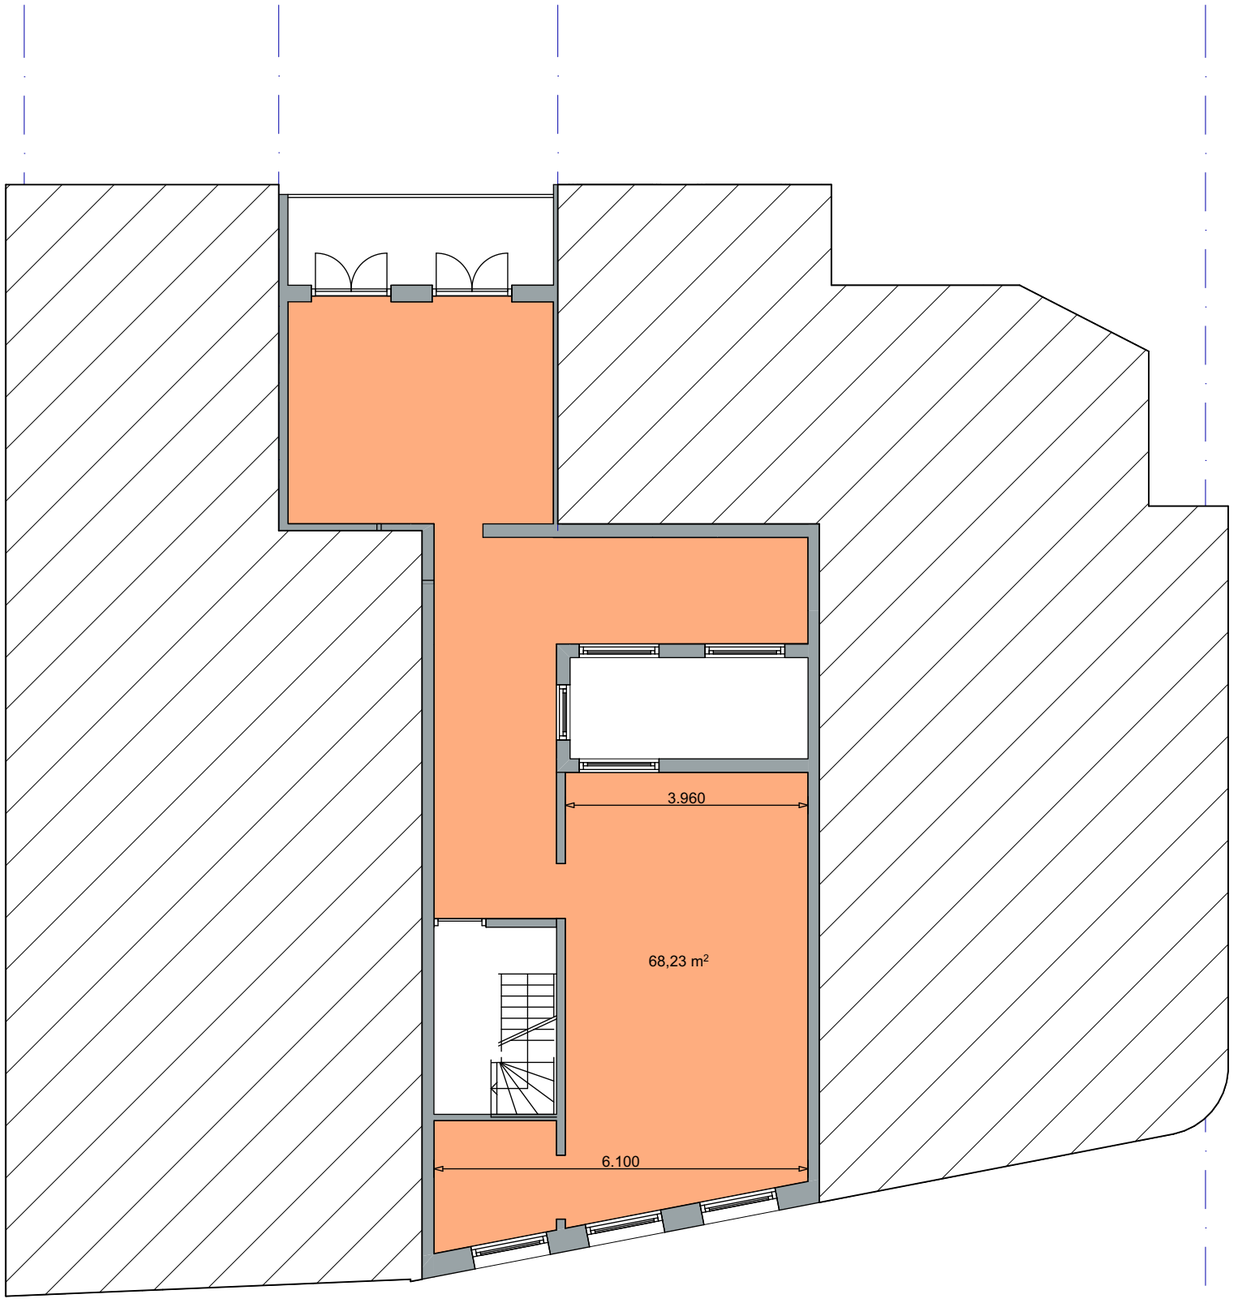

88

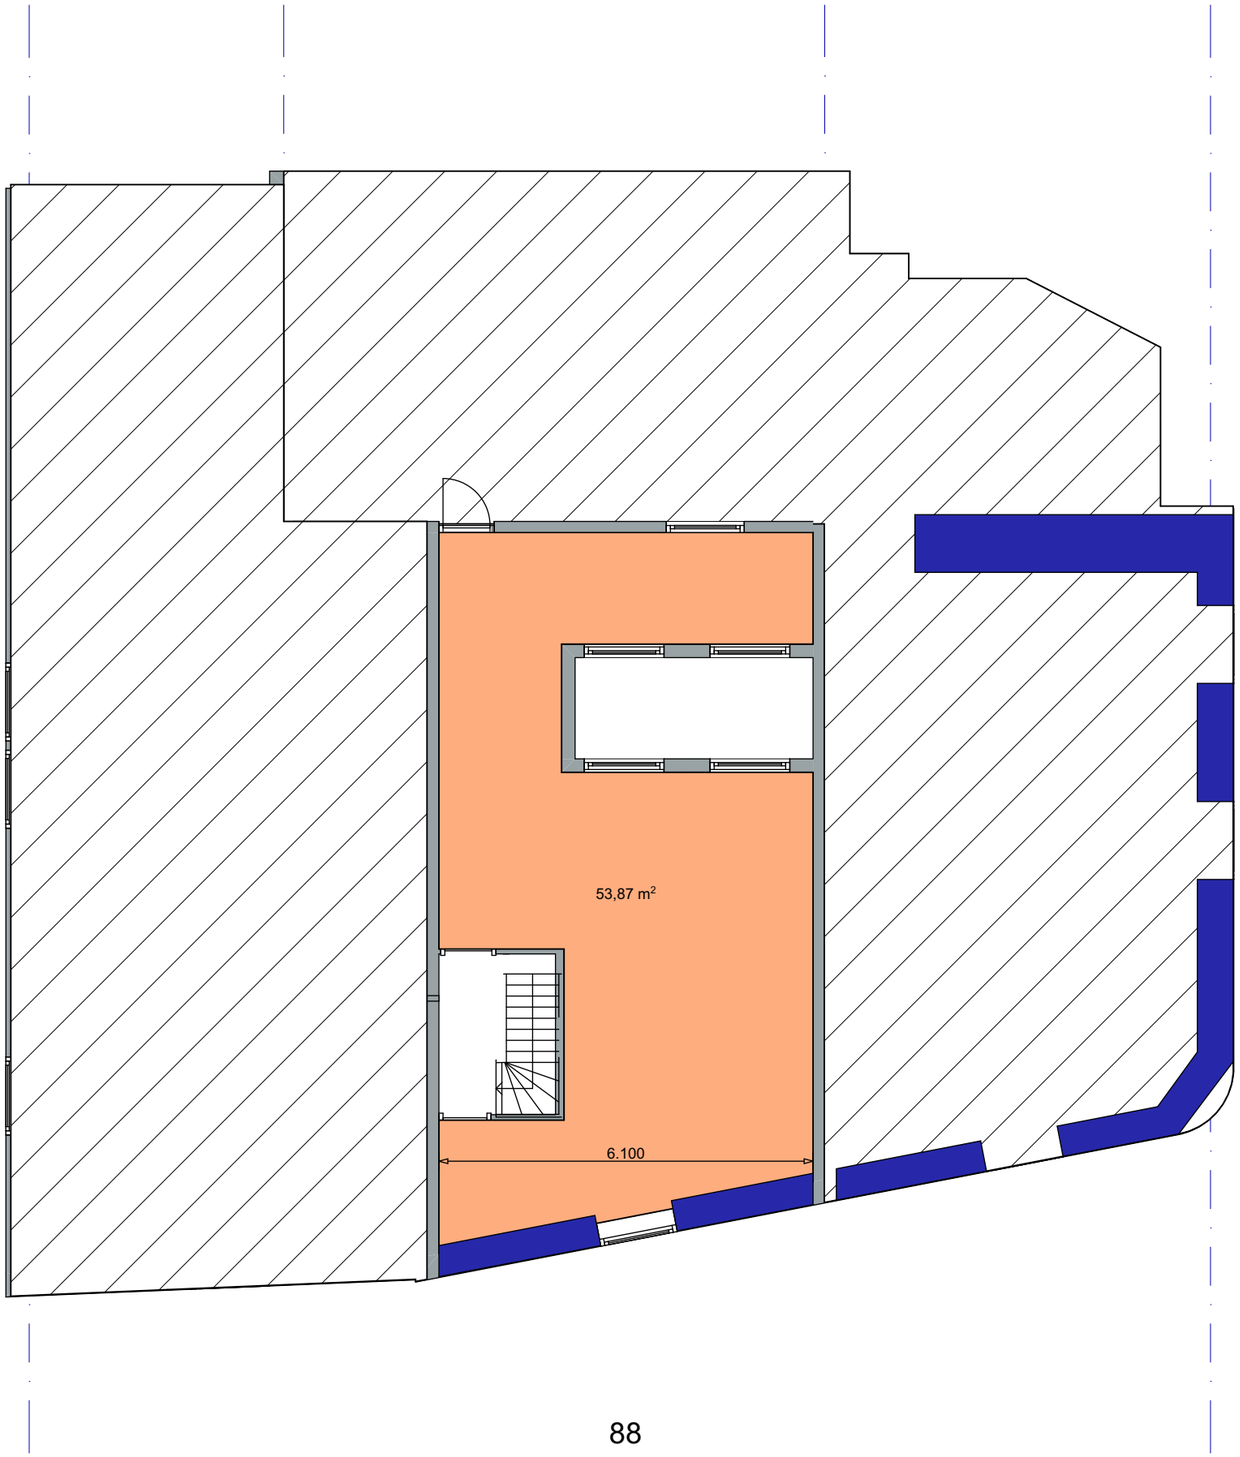

88

PLUG ARCHITECTS
creators since 1966

datum: 16-07-2021

4e verdieping nieuw
12