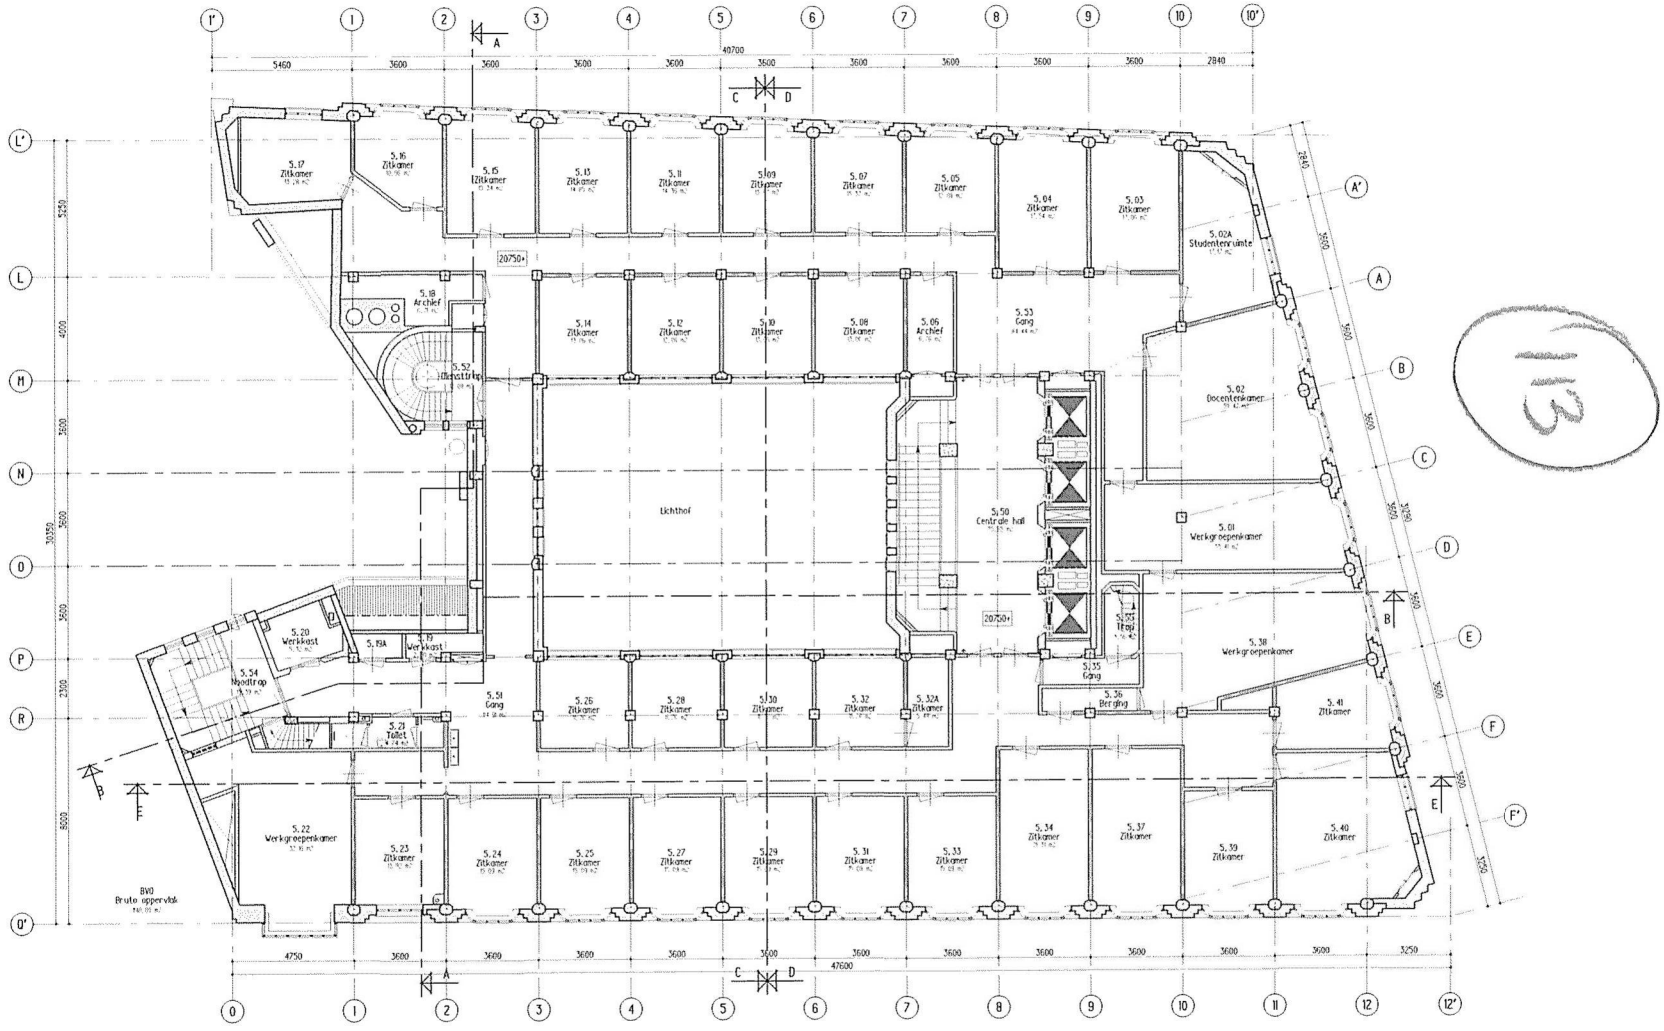

Sektles			
5.01	Werkgroepenkamer	Sektles	33.41
5.02	Docentenkamer	Sektles	39.47
5.02A	Studentenruimte	Sektles	17.17
5.03	Zitkamer	Sektles	17.06
5.04	Zitkamer	Sektles	17.54
5.05	Zitkamer	Sektles	12.88
5.06	Archief	Sektles	6.76
5.07	Zitkamer	Sektles	13.37
5.08	Zitkamer	Sektles	13.06
5.09	Zitkamer	Sektles	13.87
5.10	Zitkamer	Sektles	13.06
5.11	Zitkamer	Sektles	14.36
5.12	Zitkamer	Sektles	13.06
5.13	Zitkamer	Sektles	14.85
5.14	Zitkamer	Sektles	13.06
5.15	Zitkamer	Sektles	15.34
5.16	Zitkamer	Sektles	10.86
5.17	Zitkamer	Sektles	13.28
5.18	Archief	Sektles	6.71
5.19	Werkkast	Sektles	2.50
5.19A	Werkkast	Sektles	1.77
5.20	Werkkast	Sektles	5.32
5.21	Toilet	Sektles	4.74
5.22	Werkgroepenkamer	Sektles	32.16
5.23	Zitkamer	Sektles	13.92
5.24	Zitkamer	Sektles	15.09
5.25	Zitkamer	Sektles	15.09
5.26	Zitkamer	Sektles	11.76
5.27	Zitkamer	Sektles	15.09
5.28	Zitkamer	Sektles	11.76
5.29	Zitkamer	Sektles	15.09
5.30	Zitkamer	Sektles	11.76
5.31	Zitkamer	Sektles	15.09
5.32	Zitkamer	Sektles	11.78
5.32A	Zitkamer	Sektles	5.48
5.33	Zitkamer	Sektles	15.09
5.34	Zitkamer	Sektles	21.31
5.35	Gang	Sektles	4.08
5.36	Berging	Sektles	3.40
5.37	Zitkamer	Sektles	21.30
5.38	Werkgroepenkamer	Sektles	35.82
5.39	Zitkamer	Sektles	15.61
5.40	Zitkamer	Sektles	29.42
5.41	Zitkamer	Sektles	12.72
5.50	Centrale hall	Sektles	35.85
5.51	Gang	Sektles	114.91
5.52	Dienststrap	Sektles	12.08
5.53	Gang	Sektles	84.44
5.54	Noodtrap	Sektles	19.39
5.55	Trap	Sektles	3.56
Totaal 996.63 m2			

Bruto oppervlak		
BVO	Bruto oppervlak	1148.80
Totaal 1148.8 m2		

3

Behoort bij ontwerpbesluit

BWT 1903953
Gemerkt 16

Gemeente Amsterdam Centrum

Vijfde verdieping

Voor Renvool/Legenda
zie tekening I-REN

Niet alle constructieve onderdelen zijn nagemeten ivm huidig gebruik en niet kunnen uitvoeren van destructief onderzoek.

Alle maten in het werk controleren

Bestaand

Verbouwing "Bungehuis" Spuistraat 210 te Amsterdam

Opdr. Aedes Real Estate

Ond. Plattegrond 5e verdieping

Schk. 1:100 | Form. A1 | Dat. 23-07-15 | Get. TVU | Gew.

Werk SA210 | Blad O-05

KTP Architekten I/2wg
Haarlemmerstraatweg 118, 1165 MJ Halfweg
Postbus 115, 1160 AC Zwanenburg
T 020 624 35 56 F 020 628 64 19 E info@ktp-partners.nl