Overzichtstekening deel 1

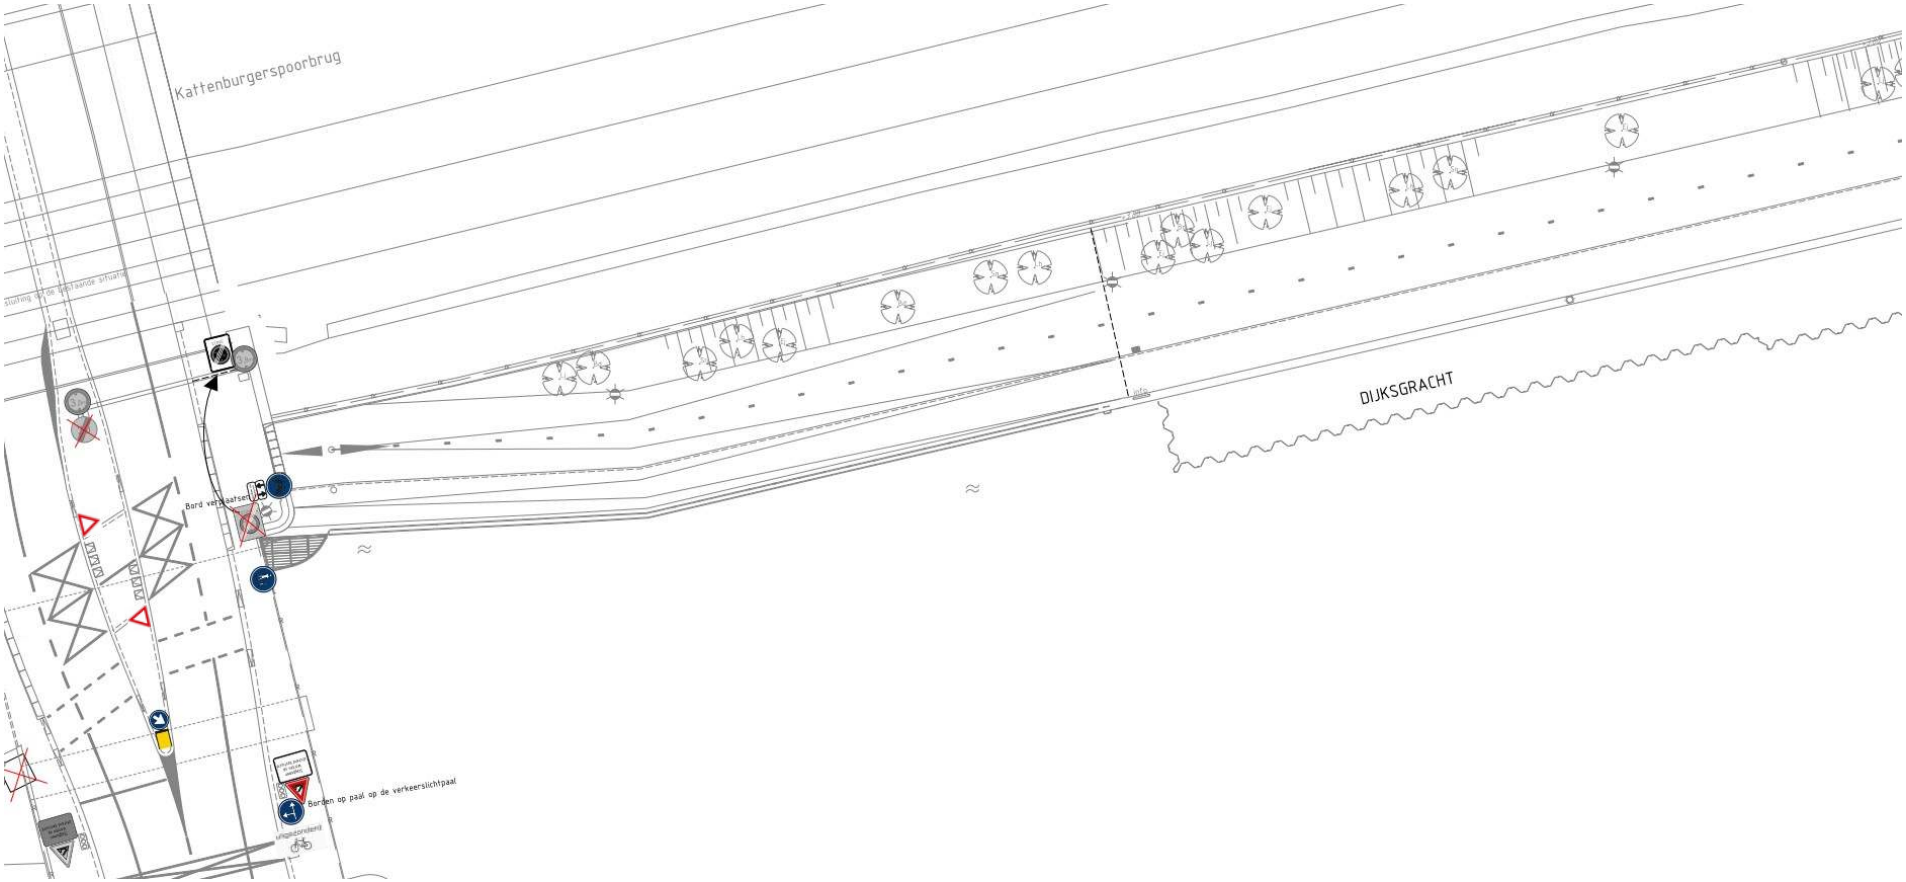

Overzichtstekening deel 2

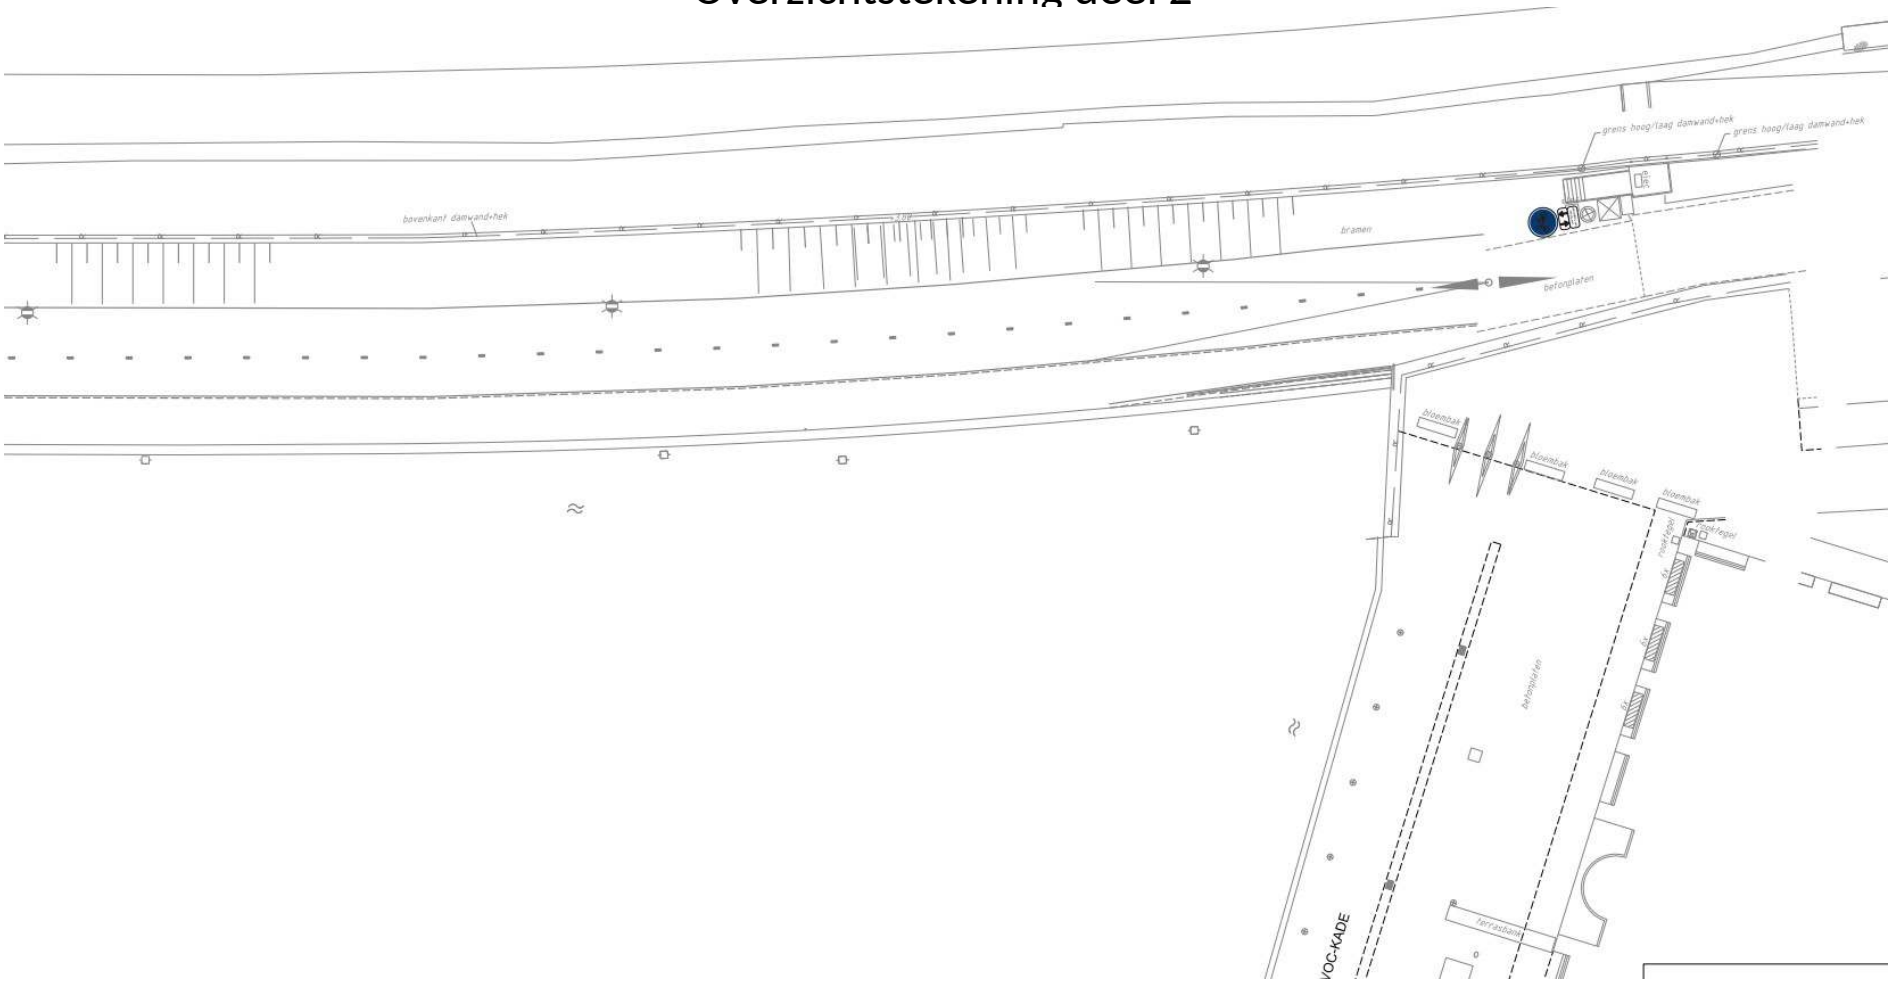

Aansluiting Dijksgracht / Kattenburgerstraat

