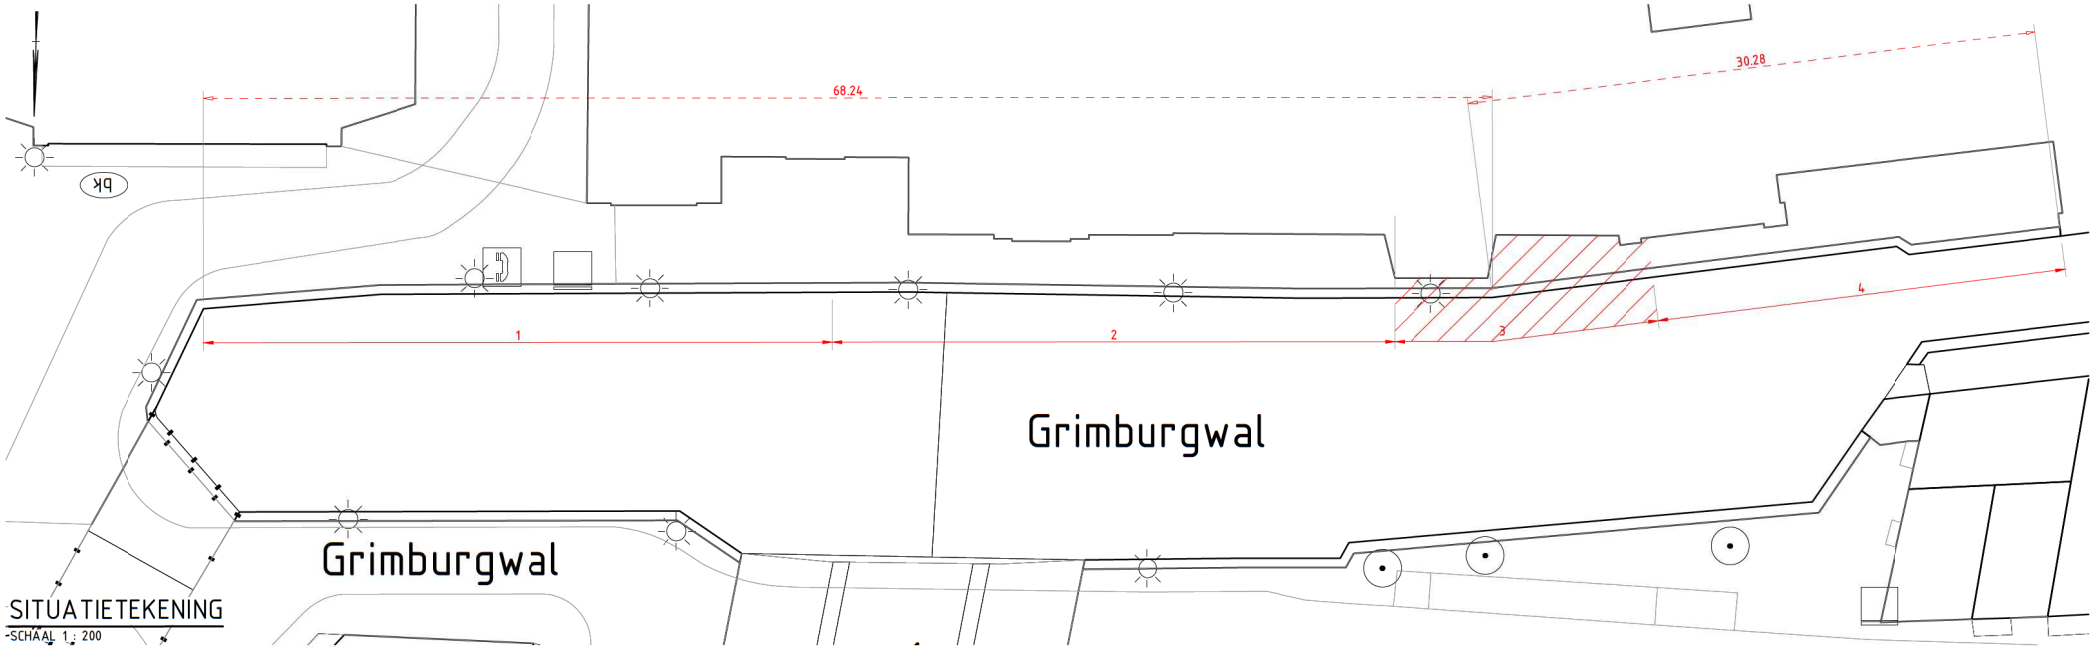

SITUATIETEKENING
SCHAAL 1 : 200

Bevindingen	
Schadesectie	
1	(23.2 m) Geen Bijzonderheden
2	(9.9 m) Schade zone
3	(13,30-39 m) Hoog risico zone
4	(21.7 m) N.t.b.

Legenda:

Schadesectie

Maten in millimeters,
Materiaalmaten in mm,
Peilmaten in meters t.o.v. NAP
Diameters in mm,
tenzij anders vermeld

Wijziging	Datum	Omschrijving
A	04-09-2020	Eerste uitgaven.
B		
C		
D		

Projectnummer	19p033
Tekeningnummer	risicokaart
Documentstatus	Concept
Versie	A
Versiedatum	04-09-2020
Formaat	A2
Schaal	Zie tekening
Tekenaar	[redacted]
Projectleider	[redacted]
Vrijgegeven	[redacted]

Constructieve duikinspectie urgente rakken Amsterdam.
Ingenieursbureau Amsterdam
Blad 01

Inspectietekening :
Grimburgwal

Baars-CIPRO
Civil Engineering
Professional Diving
Hoofdweg 16a
1175 LA Lijnden