
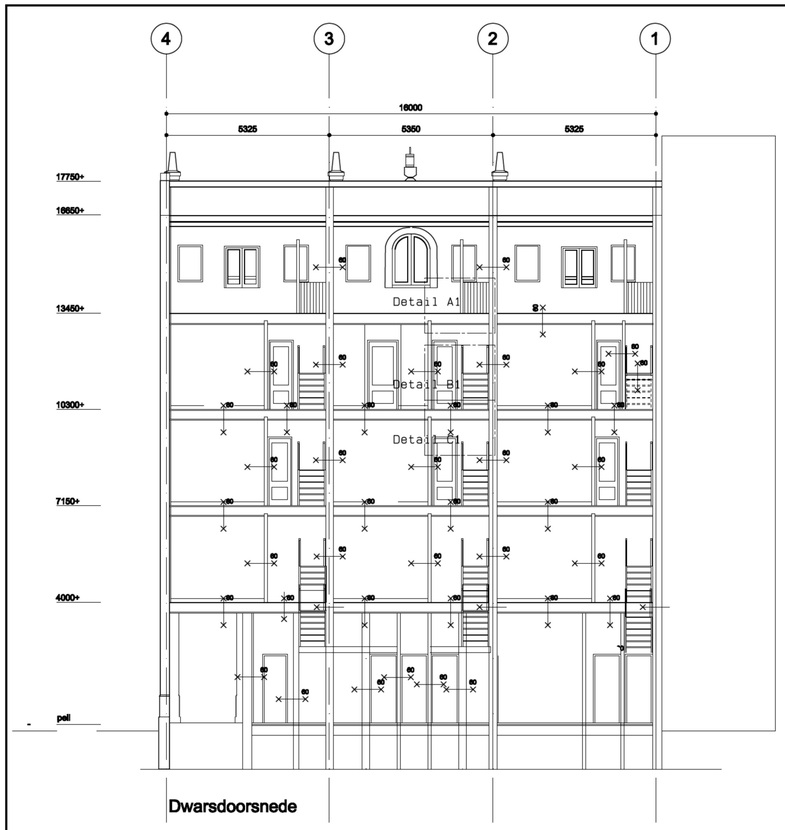


Dwarsdoorsnede

Doorsnede B-B bestaand

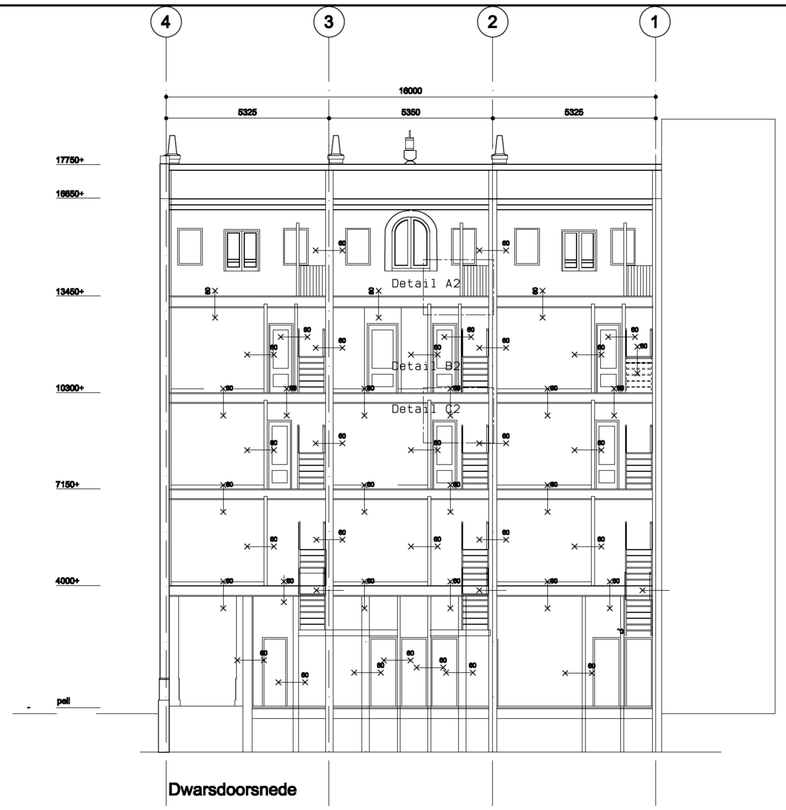


Dwarsdoorsnede

Doorsnede B"-B" Nieuwe toestand


Renvooi

- Wanden dragend metselwerk
- Lichte scheidingswanden
- Houten kozijnen
- Houten vloeren met houten balklagen, waar nodig voorzien van brandwerende aftimmeringen en isolatie

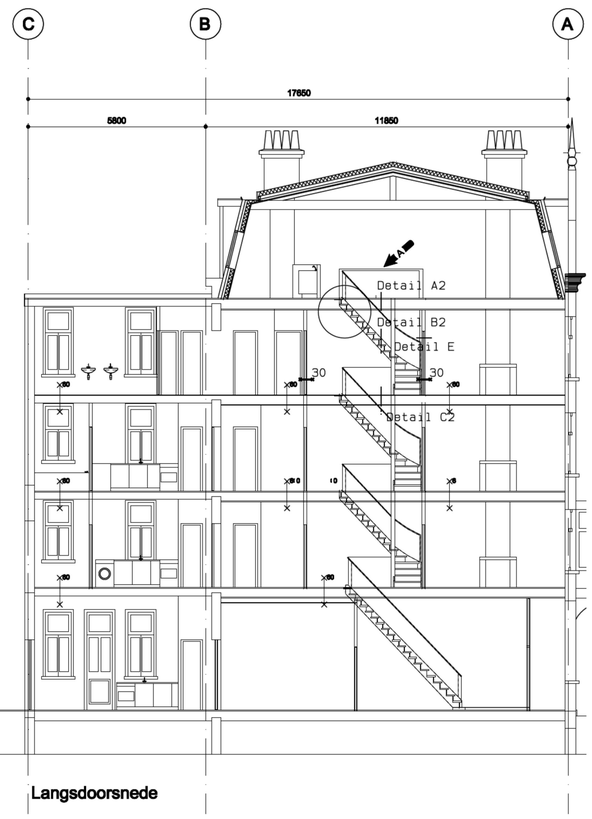

Langsdoorsnede

Doorsnede A-A bestaand

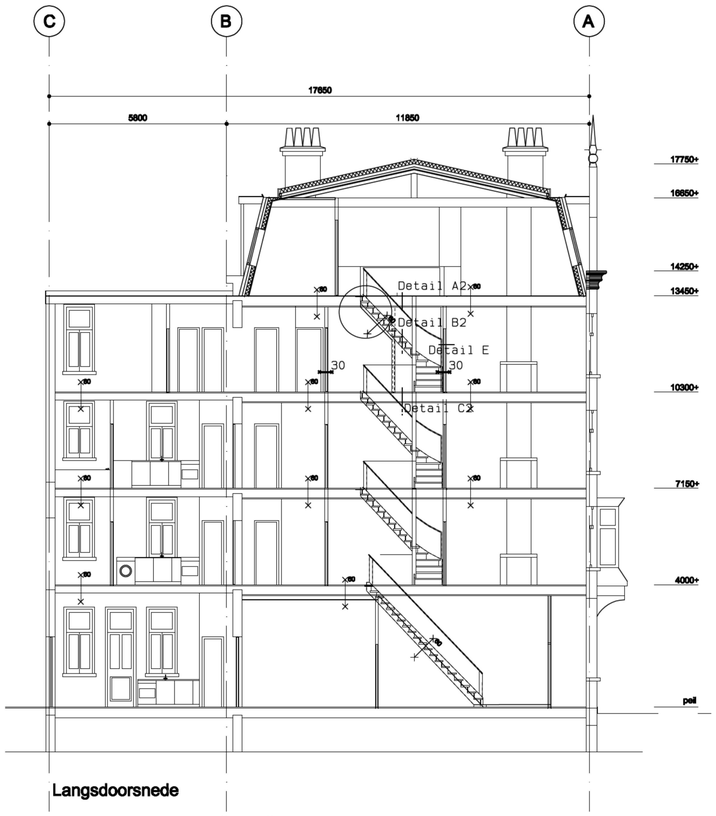

Langsdoorsnede

Doorsnede A"-A" Nieuwe toestand

Behoort bij besluit

BWT 3195955
Gemerkt 4

Gemeente Amsterdam
Centrum

A Wijziging A : details aangegeven zie blad Detailbladen 25-10-2017

gewijzigd A 25-10-2017

project Plantage Muidergracht 33 Intern wijzigen Logiesgebouw

opdrachtgever [redacted]

omschrijving Aanvraag Omgevingsvergunning

Doorsneden A-A, B-B -bestaand_ en A"-A"en B"- B"-nieuw-

Wagengouw 12
1151 EG Broek in Waterland
tel. 020-4031391
www.w3architecten.nl
email:w3@wadman.nl

ARCHITECTEN EN INGENIEURS BV

refs 7021-me04
schaal 1:100 - A1
getekend [redacted] datum 11-09-2017

werk 17021

tekening OA03