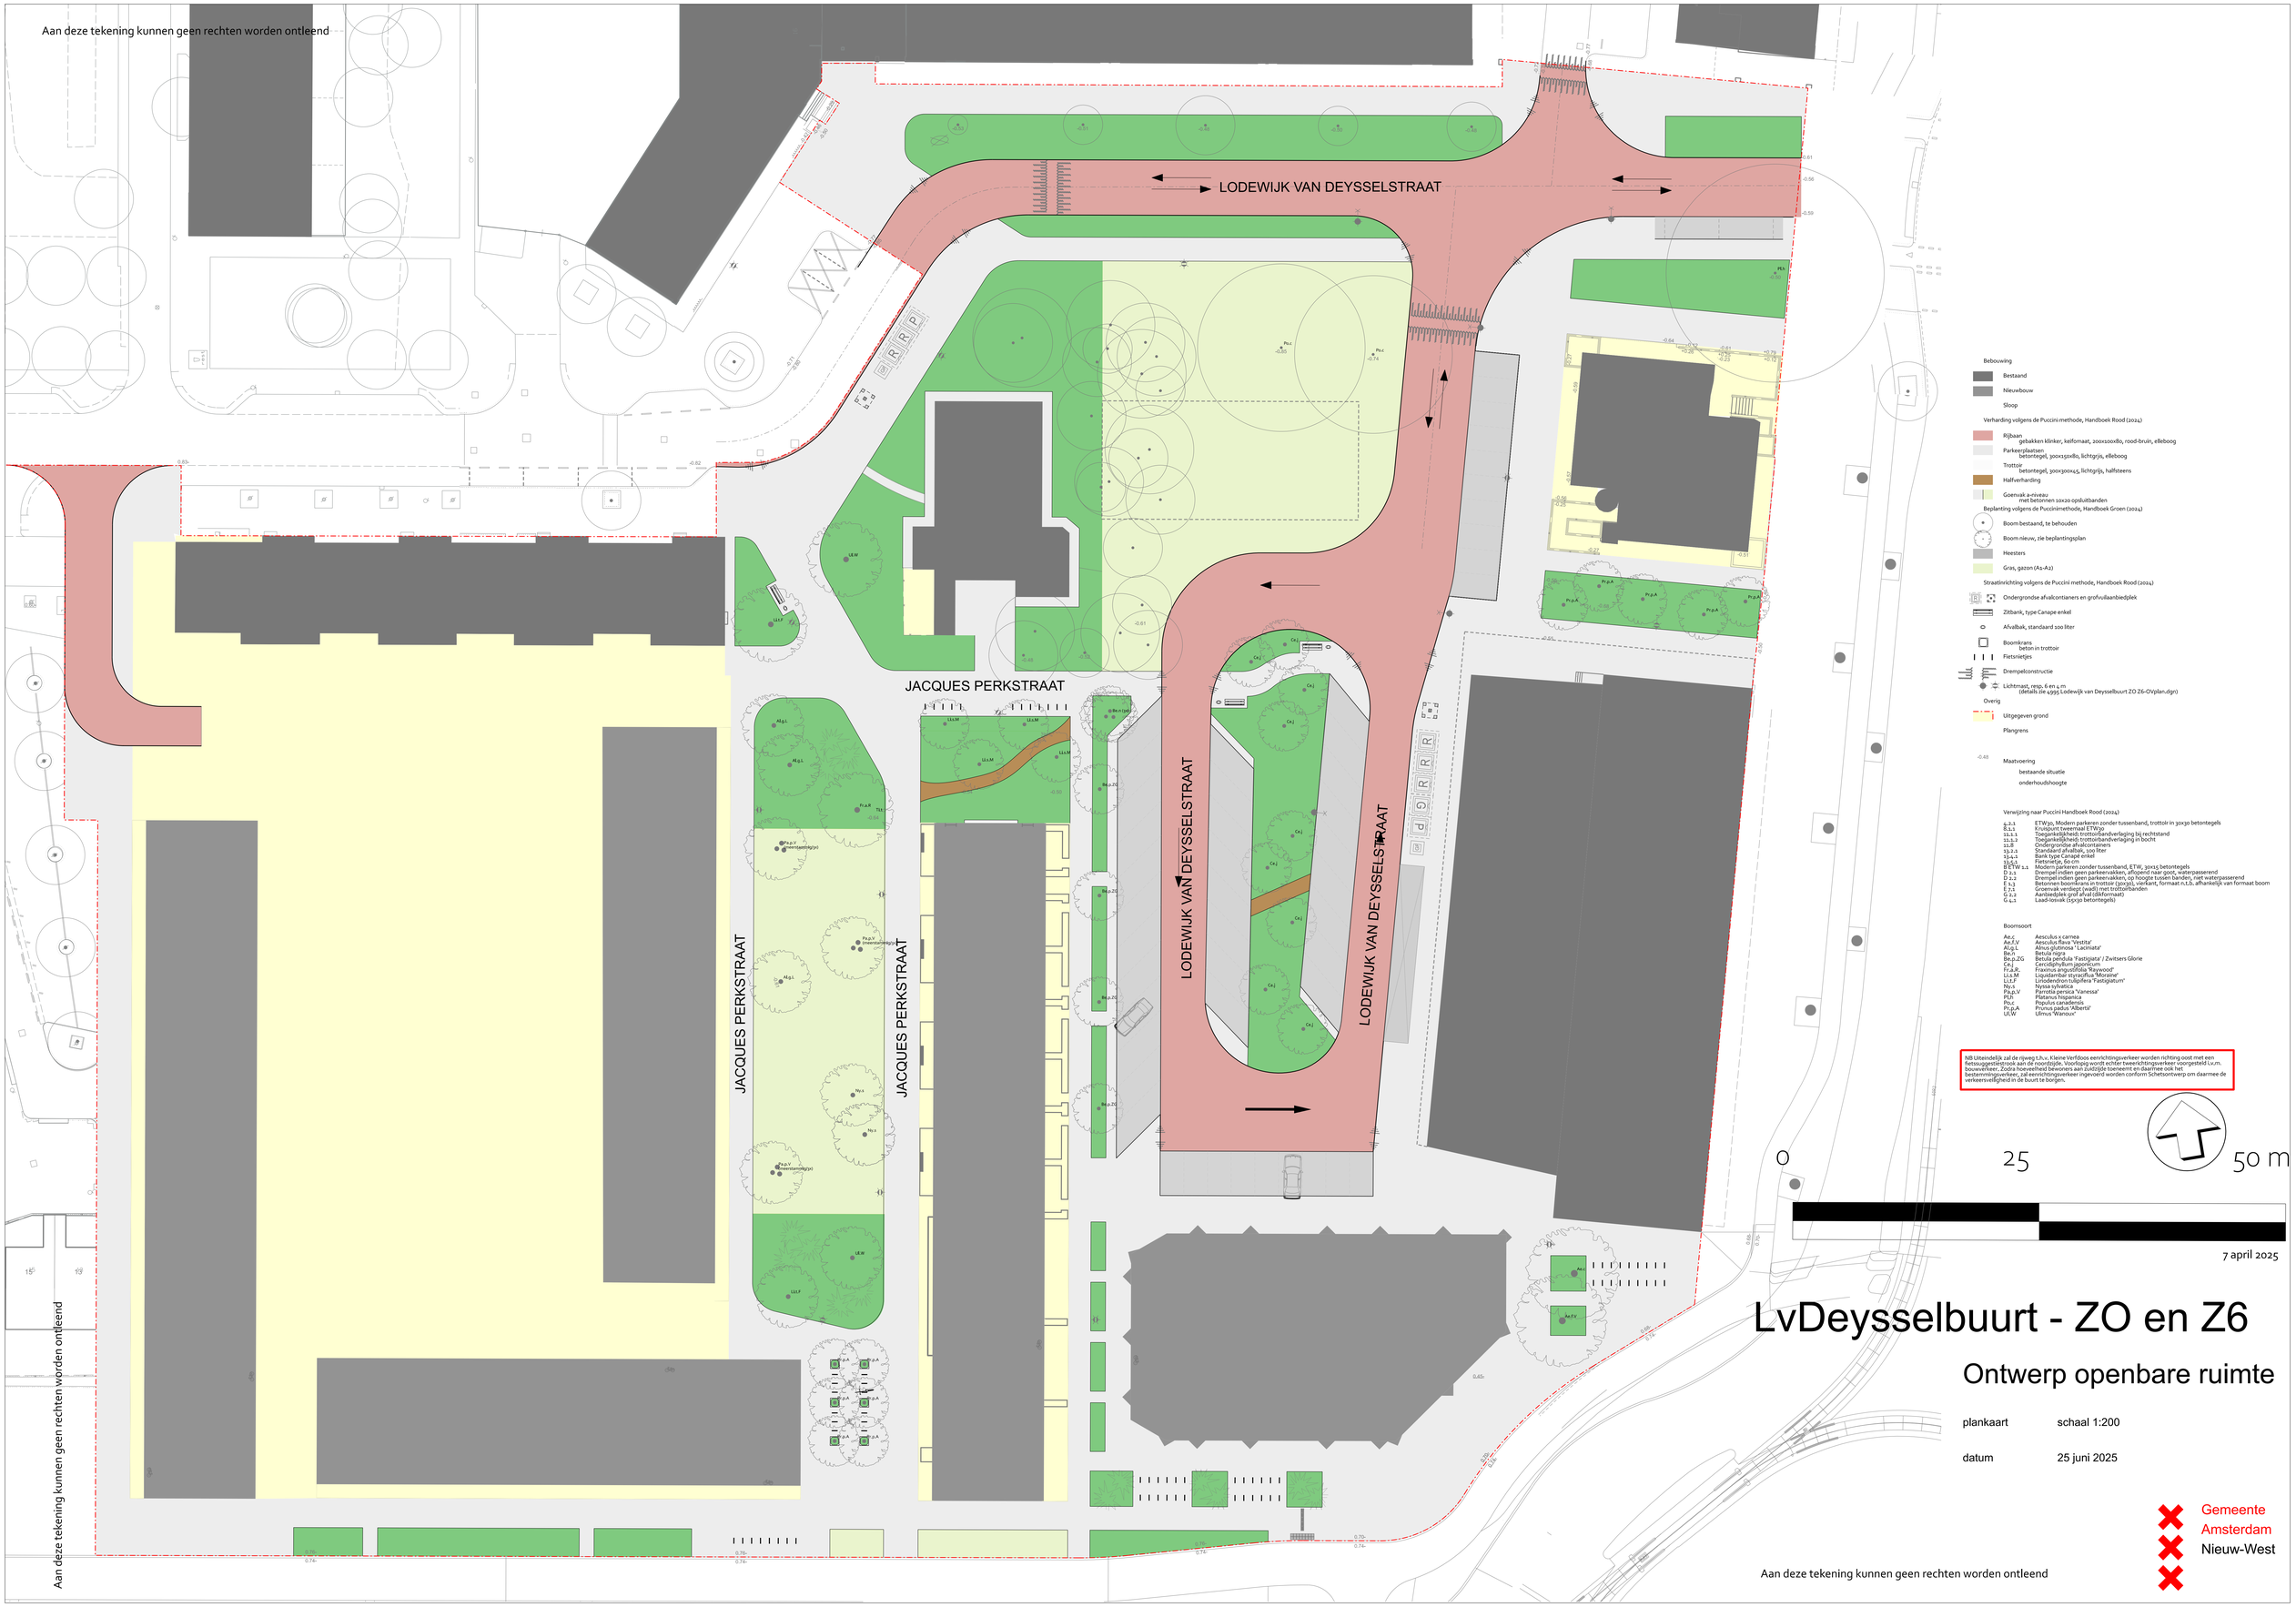
Aan deze tekening kunnen geen rechten worden ontleend
LODEWIJK VAN DEYSSELSTRAAT
JACQUES PERKSTRAAT
JACQUES PERKSTRAAT
JACQUES PERKSTRAAT
LODEWIJK VAN DEYSSELSTRAAT
LODEWIJK VAN DEYSSELSTRAAT
Bebouwing
Bestaand
Nieuwbouw
Sloop
Verharding volgens de Puccini methode, Handboek Rood (2024)
Rijbaan
gebakken klinker, keilformaat, 200x100x80, rood-bruin, elleboog
Parkeerplaatsen
betontegel, 300x150x80, lichtgrijs, elleboog
Trottoir
betontegel, 300x300x45, lichtgrijs, halfsteens
Halfverharding
Goenvak a-niveau
met betonnen 10x20 opsluitbanden
Beplanting volgens de Puccinimethode, Handboek Groen (2024)
Boom bestaand, te behouden
Boom nieuw, zie beplantingsplan
Heesters
Gras, gazon (A1-A2)
Straatinrichting volgens de Puccini methode, Handboek Rood (2024)
Ondergrondse afvalcontianers en grofvuilaanbiedplek
Zitbank, type Canape enkel
Afvalbak, standaard 100 liter
Boomkrans
beton in trottoir
Fietsnietjes
Drempelconstructie
Lichtmast, resp. 6 en 4 m
(details zie 4995 Lodewijk van Deysselbuurt ZO Z6-OVplan.dgn)
Overig
Uitgegeven grond
Plangrens
-0.48
Maatvoering
bestaande situatie
onderhoudshoogte
Verwijzing naar Puccini Handboek Rood (2024)
4.2.1 ETW30, Modern parkeren zonder tussenband, trottoir in 30x30 betontegels
8.1.1 Kruispunt tweemaal ETW30
11.1.1 Toegankelijkheid: trottoirbandverlaging bij rechtstand
11.1.2 Toegankelijkheid: trottoirbandverlaging in bocht
11.8 Ondergrondse afvalcontainers
13.2.1 Standaard afvalbak, 100 liter
13.4.1 Bank type Canape enkel
14.1.1 Fietsnietje, 60 cm
B ETW 1.1 Modern parkeren zonder tussenband, ETW, 30x15 betontegels
D 2.1 Drempel indien geen parkeervakken, aflopend naar goot, waterpasserend
D 2.2 Drempel indien geen parkeervakken, op hoogte tussen banden, niet waterpasserend
E 1.3 Betonnen boomkrans in trottoir (30x30), vierkant, formaat n.t.b. afhankelijk van formaat boom
E 7.1 Groenvak verdiept (wad) met trottoirbanden
G 2.2 Aanbiedplek grof afval (dikformaat)
G 4.1 Laad-losvak (15x30 betontegels)
Boomsoort
Ae.c Aesculus x carnea
Ae.f.V Aesculus flava 'Vestita'
Al.g.L Alnus glutinosa 'Laciniata'
Be.n Betula nigra
Be.p.ZG Betula pendula 'Fastigiata' / Zwitsers Glorie
Ce.j Cercidiphyllum japonicum
Fr.a.R. Fraxinus angustifolia 'Raywood'
Li.s.M Liquidambar styraciflua 'Moraine'
Li.t.F Liriodendron tulipifera 'Fastigiatum'
Ny.s Nyssa sylvatica
Pa.p.V Parrotia persica 'Vanessa'
Pl.h Platanus hispanica
Pu.c Populus canadensis
Pr.p.A Prunus padus 'Alberta'
Ul.W Ulmus 'Wanoux'
NB Uiteindelijk zal de rijweg t.h.v. Kleine Verfdoos eenrichtingsverkeer worden richting oost met een fietsuggestiestrook aan de noordzijde. Voorlopig wordt echter tweerichtingsverkeer voorgesteld i.v.m. bouwverkeer. Zodra hoeveelheid bewoners aan zuidzijde toeneemt en daarmee ook het bestemmingsverkeer, zal eenrichtingsverkeer ingevoerd worden conform Schetsontwerp om daarmee de verkeersveiligheid in de buurt te borgen.
0
25
50 m
7 april 2025
LvDeysselbuurt - ZO en Z6
Ontwerp openbare ruimte
plankaart
schaal 1:200
datum
25 juni 2025
Gemeente
Amsterdam
Nieuw-West
Aan deze tekening kunnen geen rechten worden ontleend
Aan deze tekening kunnen geen rechten worden ontleend