

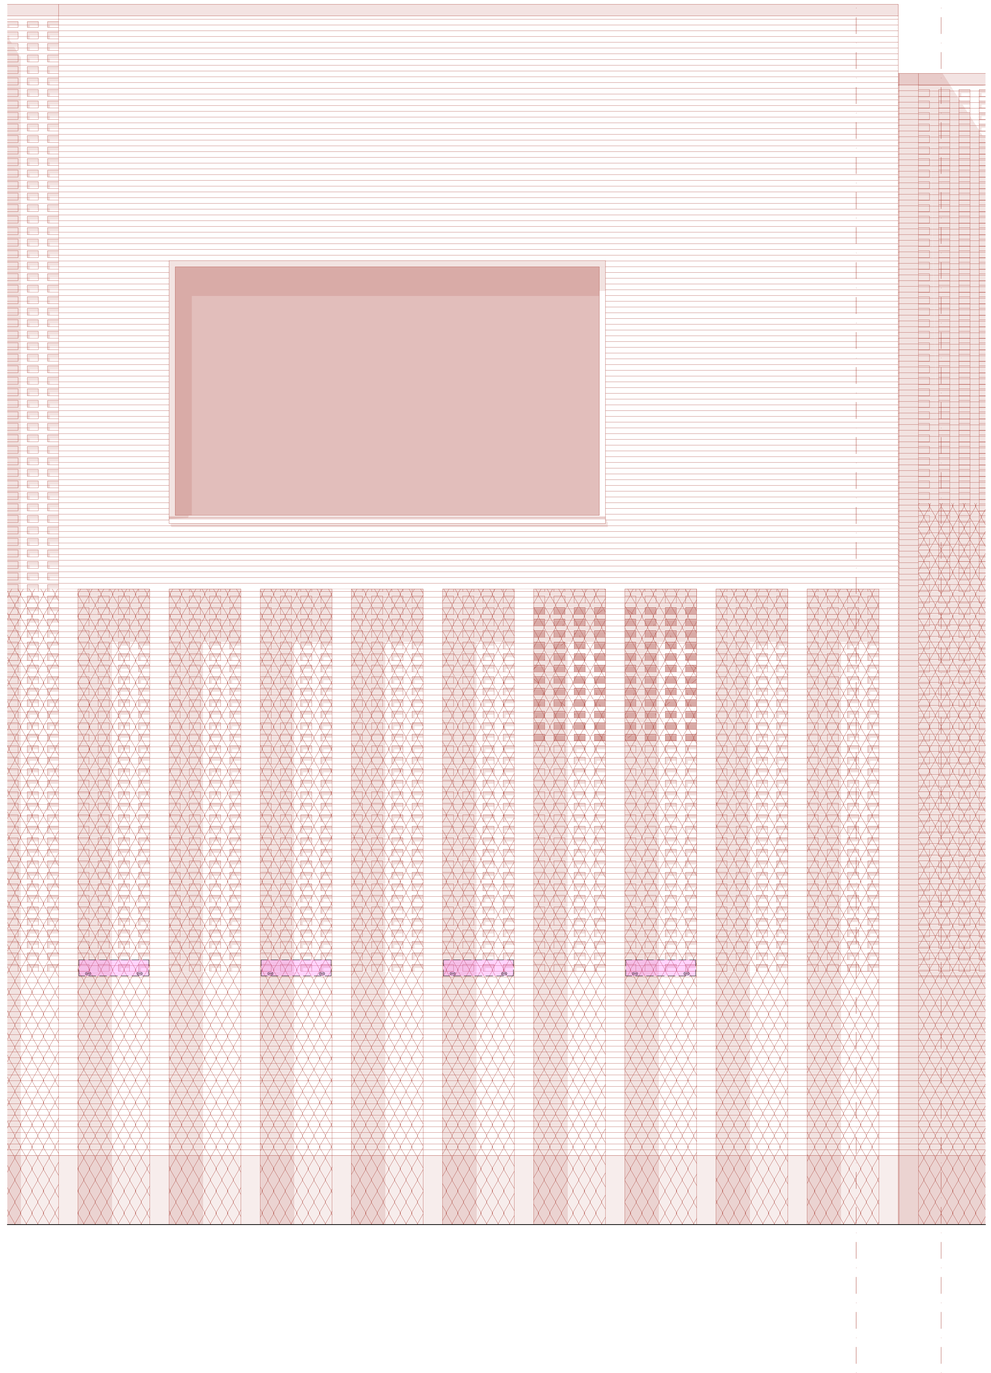


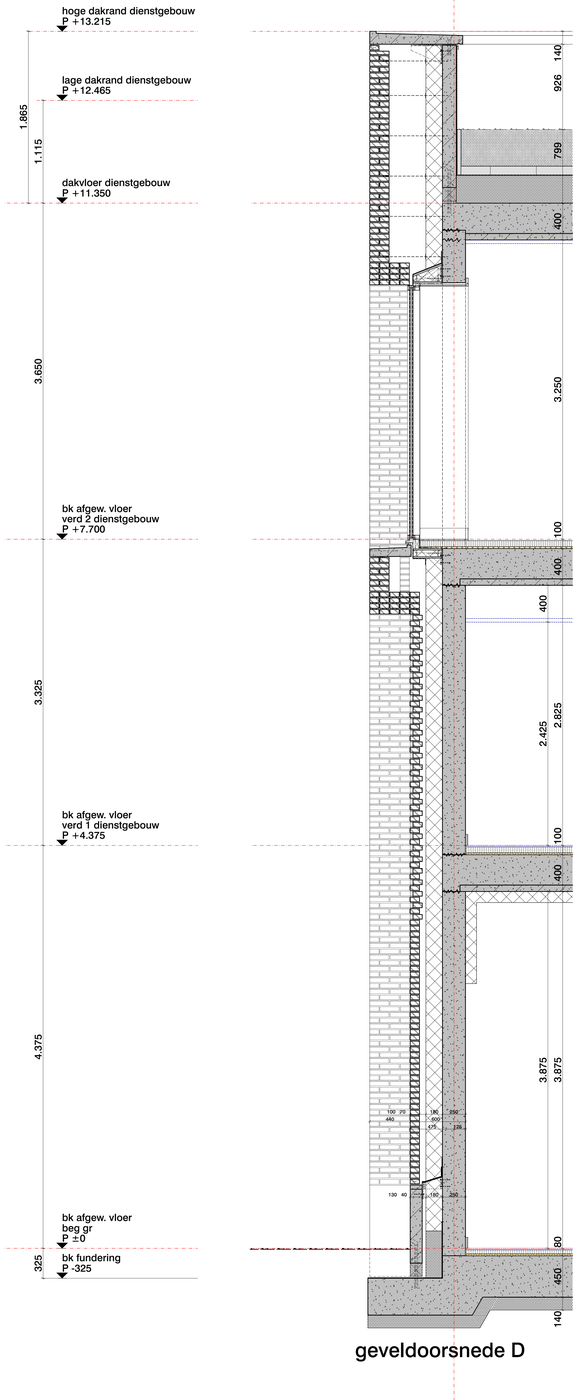

geveldoorsnede D

metselwerkconstructie cf
advies concept advies
dd 05/12/2025
adviesbureau Vekemans
(in engeneringsfase,
i.o.m office winhov,
nader uit te werken)
spouwankers indicatief
aangegeven

renvooi en legenda zie
blad D 03
tek nr 3260 DO F1 N 100
(detailboekje)

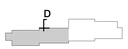

Dienstengebouw
ARTIS

Plantage Kerklaan, Amsterdam

Onderdeel

gevelfragment dienstgebouw
Noordgevel

nieuwe toestand

Tekeningnummer


3260 DO F1 N 050

Fase	Status
DO OV	definitief
Schaal	Formaat
1:20	A0
Datum	Versie
1-12-2025	D-01


Opdrachtgever
ARTIS

Architect
OFFICE WINHOV


Johan van Hasseltweg 2 E1, 1022 WV Amsterdam,
tel. +31 20 684 44 46, office@winhov.nl

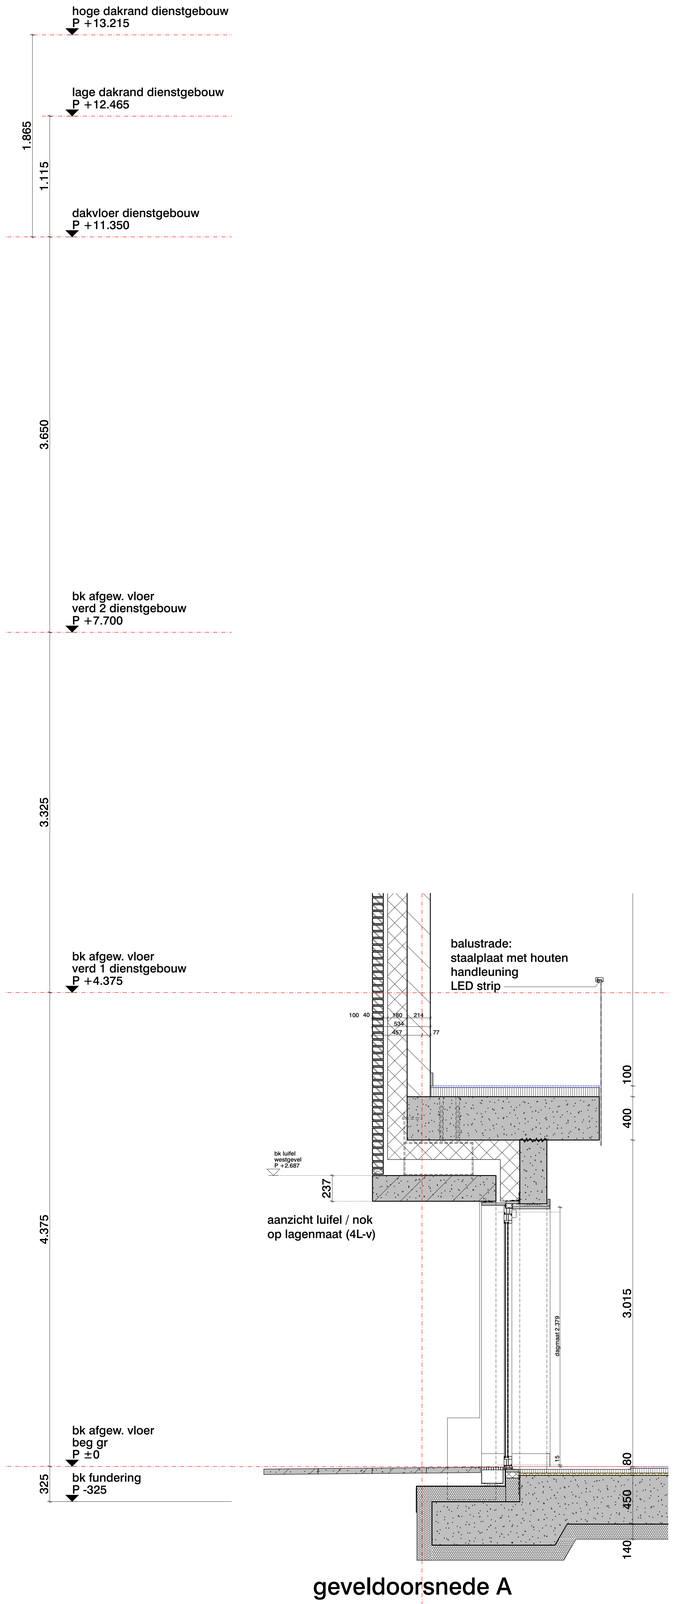


geveldoorsnede A

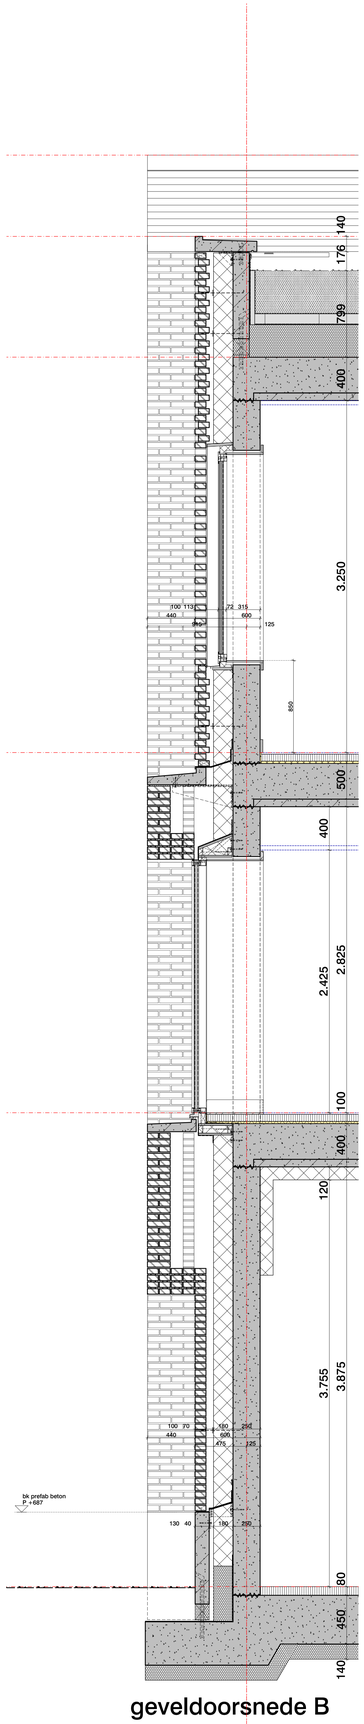

geveldoorsnede B

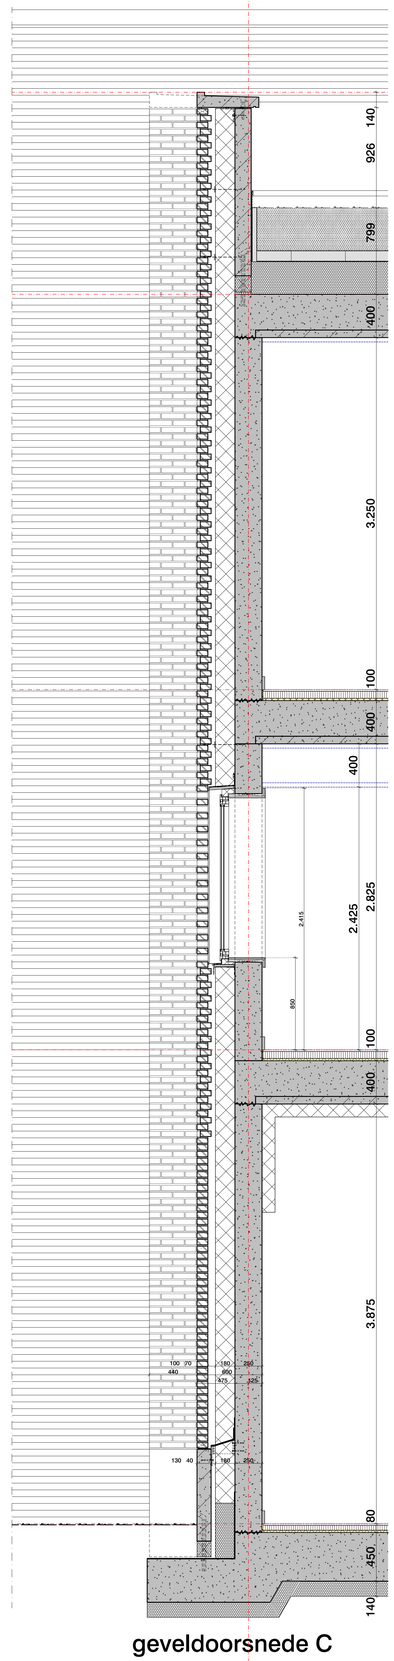


geveldoorsnede C

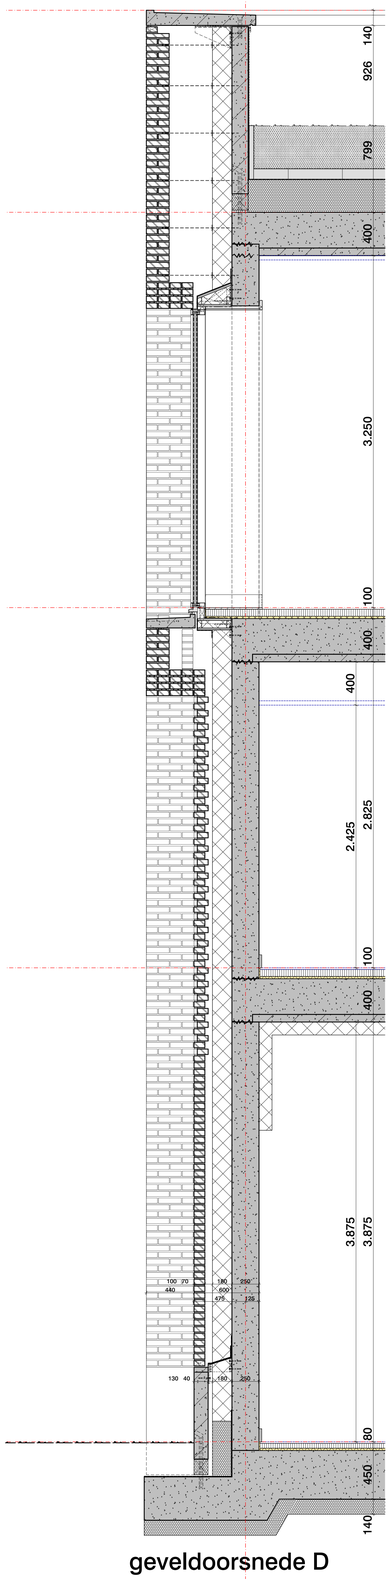

geveldoorsnede D

metselwerkconstructie cf advies concept advies dd 05/12/2025 adviesbureau Vekemans (in engeneringsfase, i.o.m office winhov, nader uit te werken) spouwankers indicatief aangegeven

renvooi en legenda zie blad D 03
tek nr 3260 DO F1 N 100 (detailboekje)

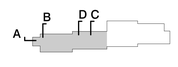

Dienstengebouw
ARTIS

Plantage Kerklaan, Amsterdam

Onderdeel
geveldoorsneden
dienstgebouw noord- en
westgevel

nieuwe toestand


Tekeningnummer
3260 DO F1 N 051

Fase	Status
DO OV	definitief
Schaal	Formaat
1:20	A0
Datum	Versie
1-12-2025	D-01


Opdrachtgever
ARTIS

Architect
OFFICE WINHOV


Johan van Hasseltweg 2 E1, 1022 WV Amsterdam,
tel. +31 20 684 44 46, office@winhov.nl

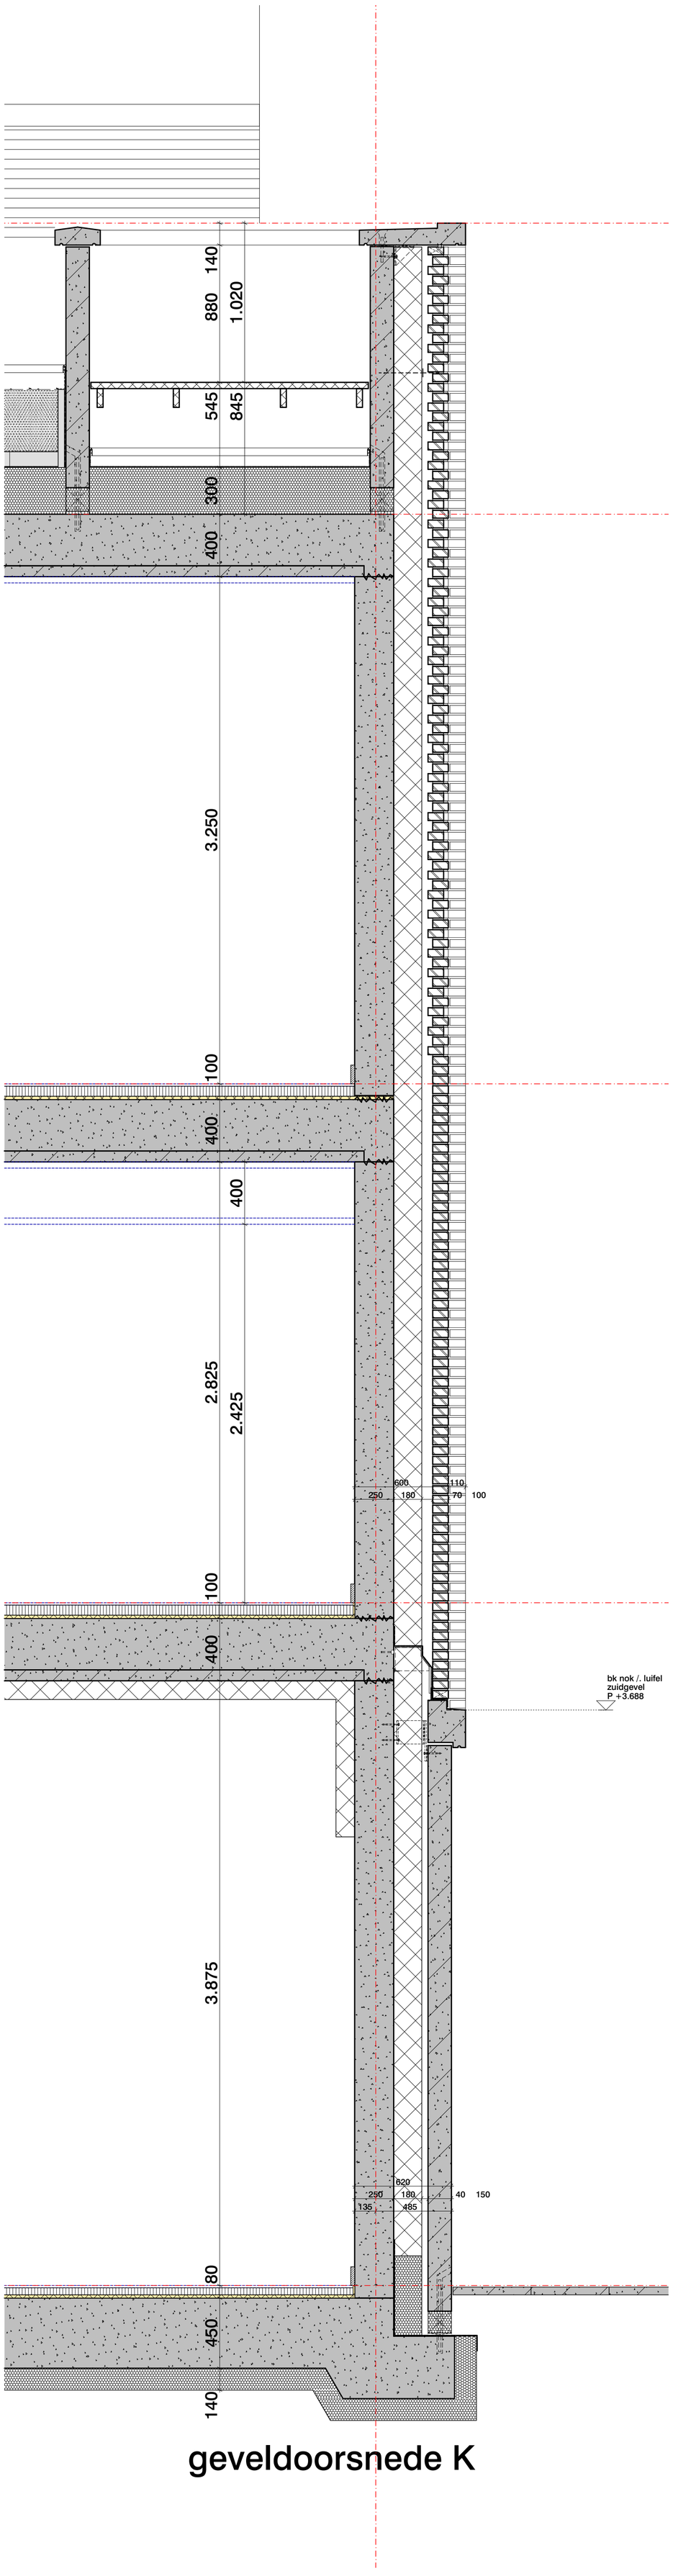

geveldoorsnede K

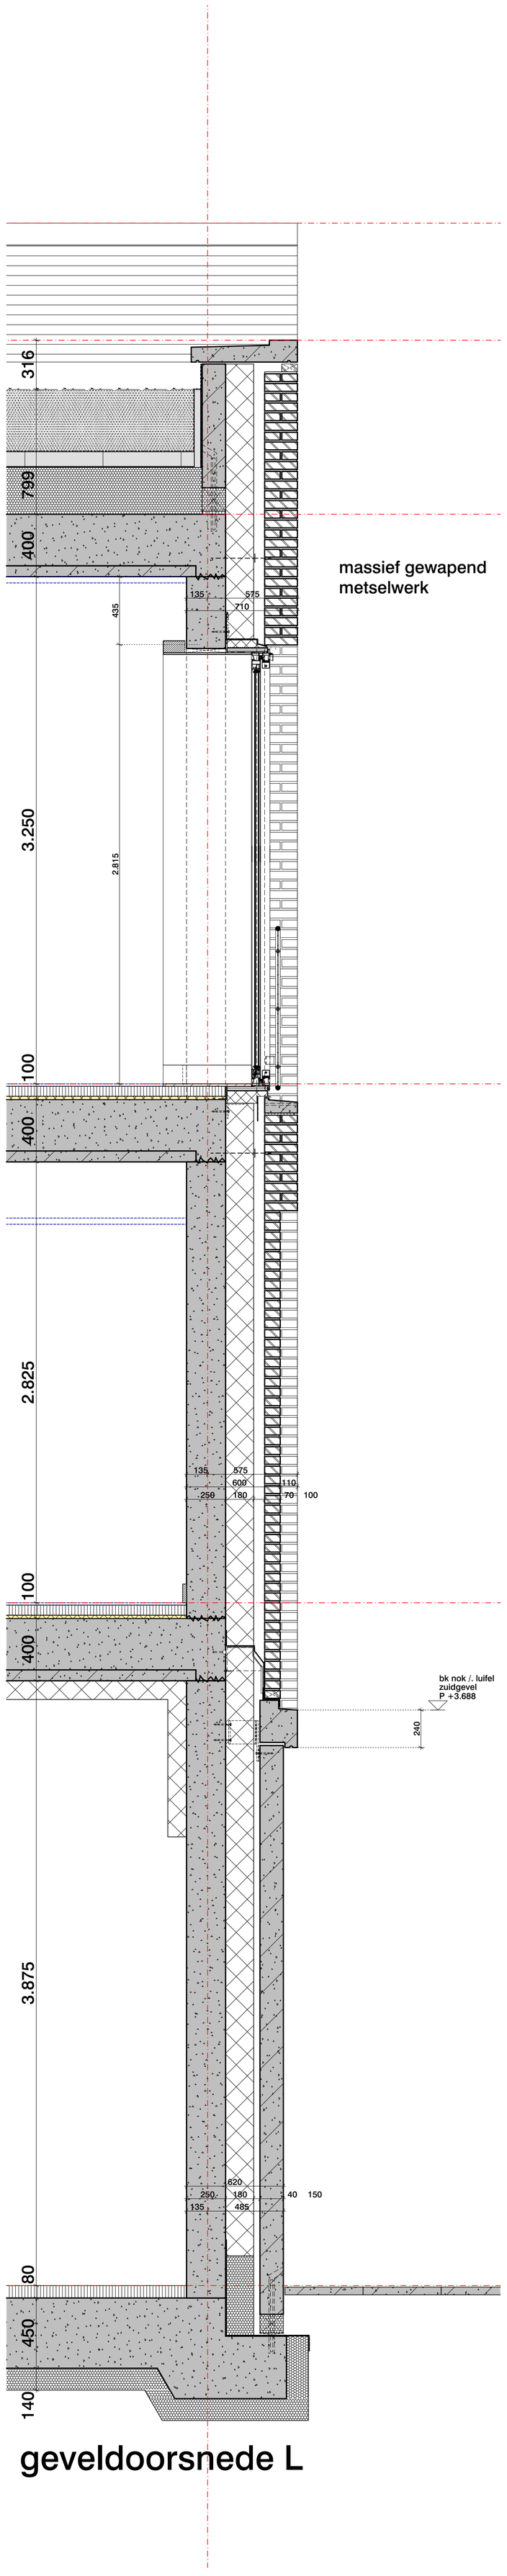


geveldoorsnede L

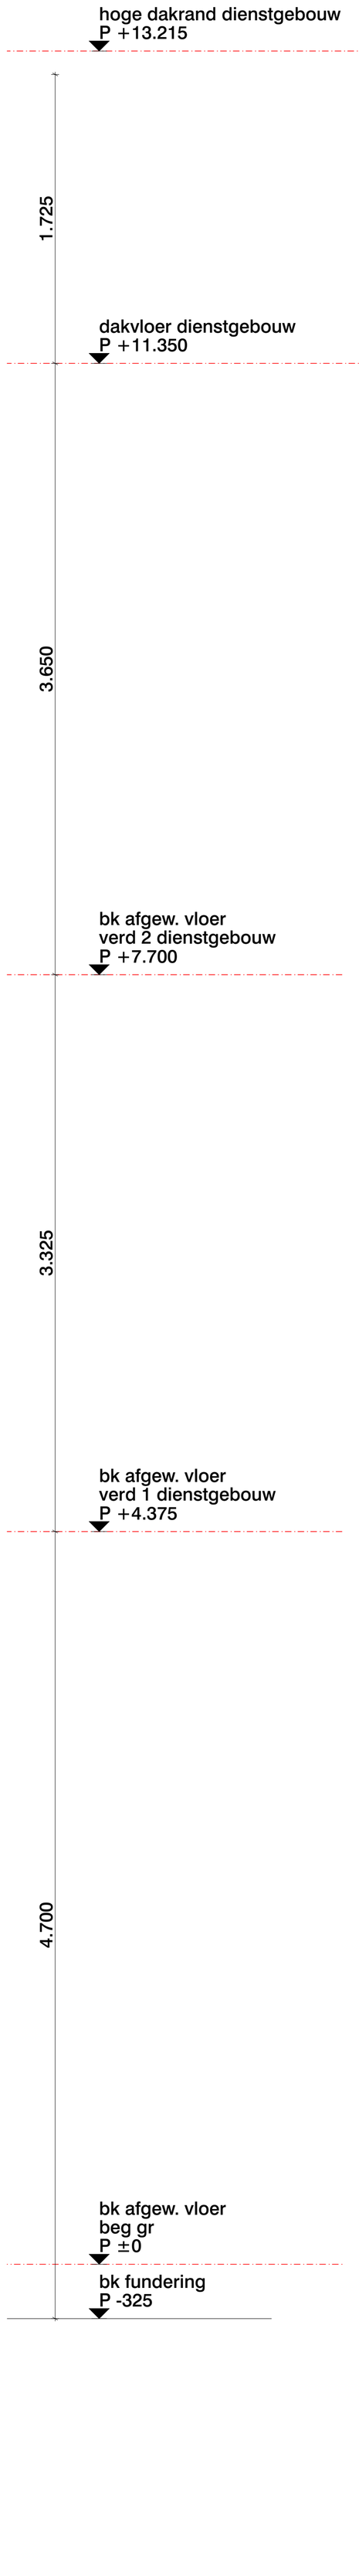

metselwerkconstructie cf
advies concept advies
dd 05/12/2025
adviesbureau Vekemans
(in engeneringsfase,
i.o.m office winhov,
nader uit te werken)
spouwankers indicatief
aangegeven

renvooi en legenda zie
blad D 03
tek nr 3260 DO F1 N 100
(detailboekje)

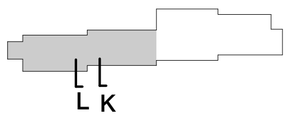

Dienstengebouw ARTIS

Plantage Kerklaan, Amsterdam

Onderdeel

geveldoorsneden
dienstgebouw zuidgevel

nieuwe toestand

Tekeningnummer


3260 DO F1 N 052

Fase	Status
DO OV	definitief
Schaal	Formaat
1:20	A1
Datum	Versie
1-12-2025	D-01

Opdrachtgever
ARTIS

Architect


OFFICE WINHOV
Johan van Hasseltweg 2 E1, 1022 WV Amsterdam,
tel. +31 20 684 44 46, office@winhov.nl

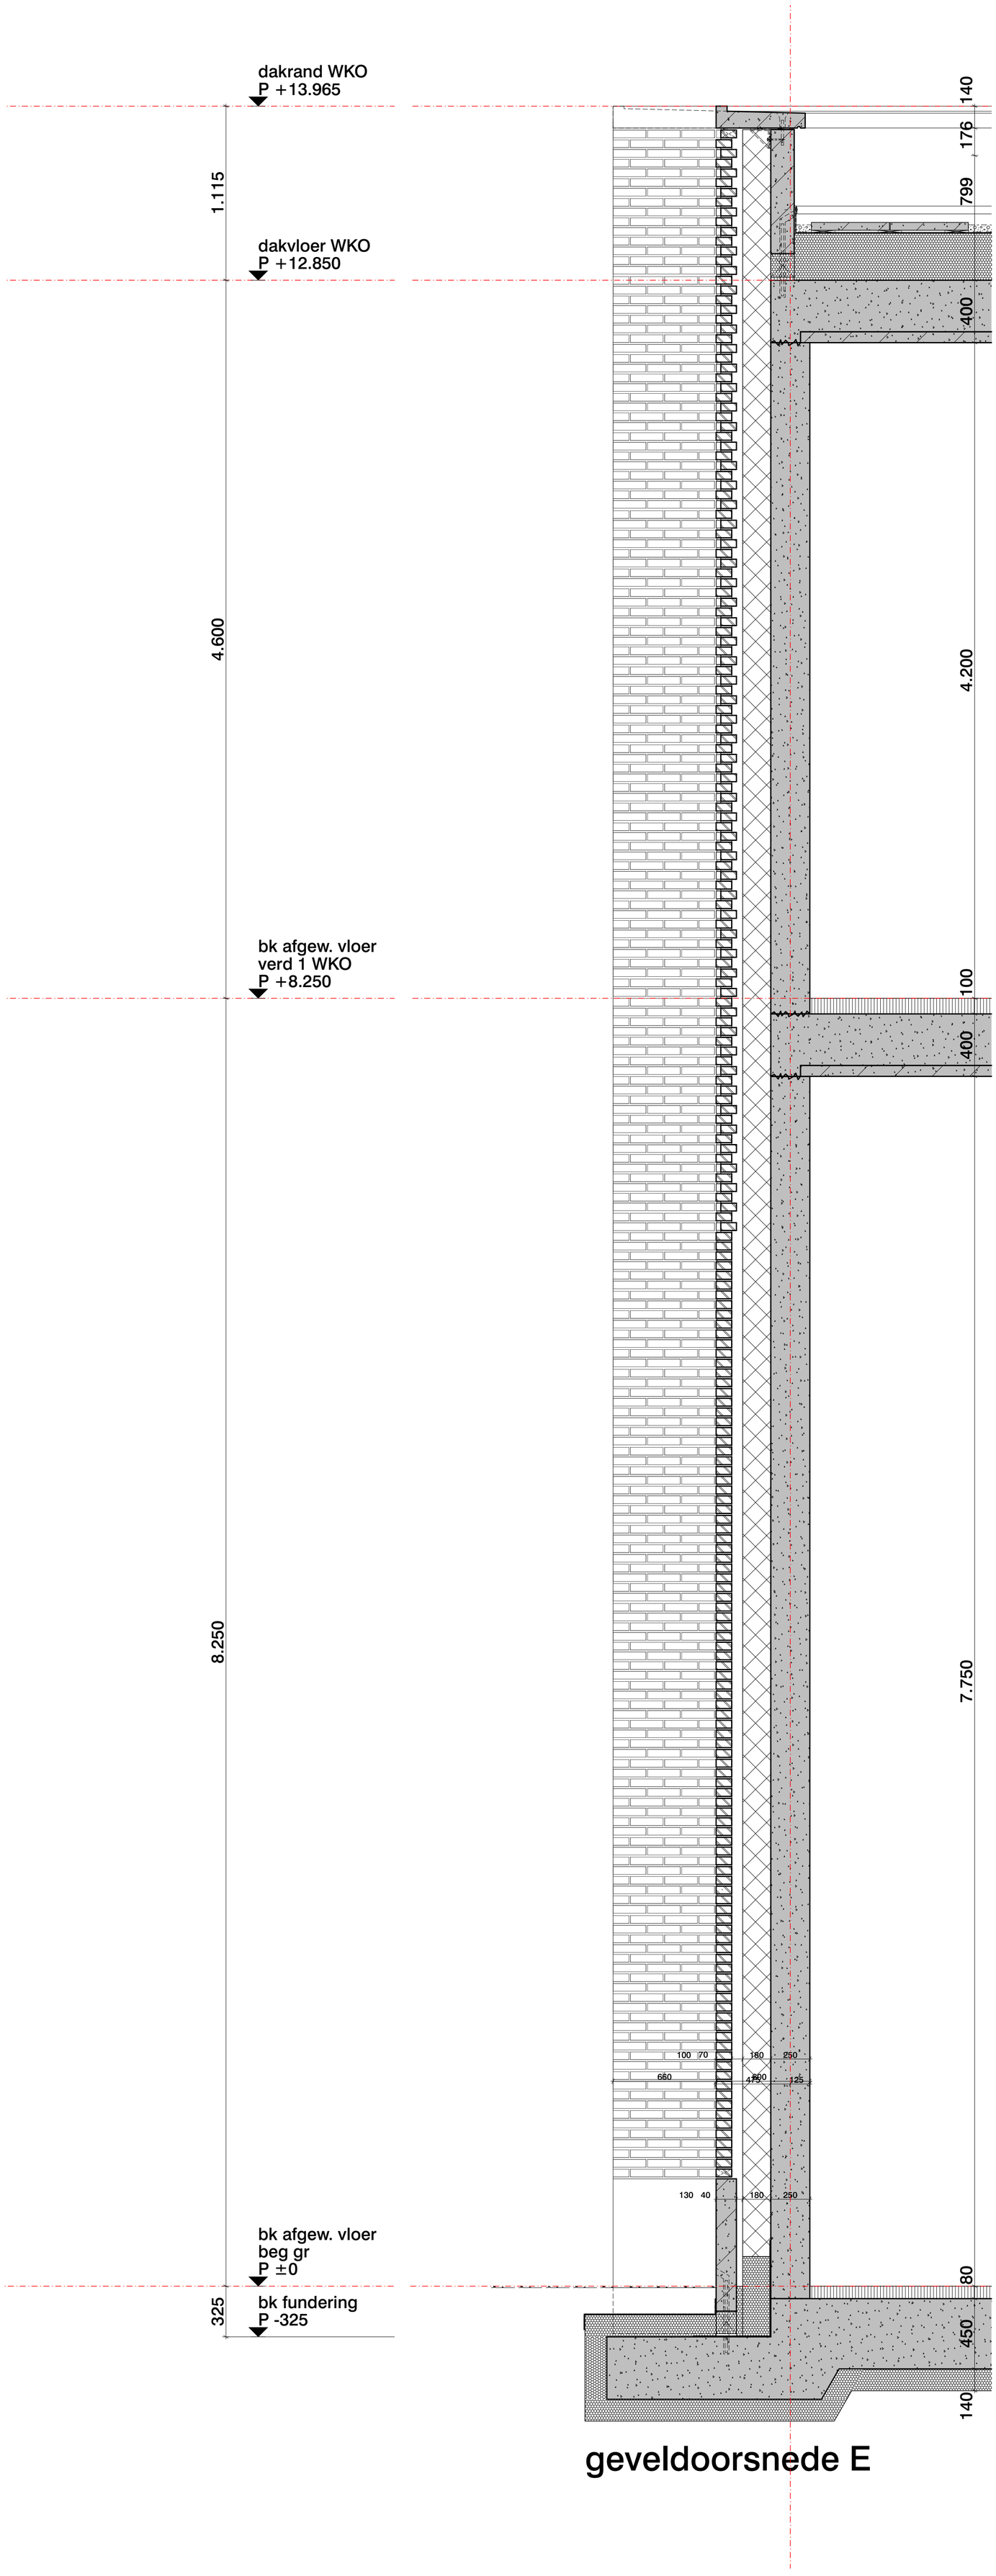

geveldoorsnede E

metselwerkconstructie cf
advies concept advies
dd 05/12/2025
adviesbureau Vekemans
(in engeneringsfase,
i.o.m office winhov,
nader uit te werken)
spouwankers indicatief
aangegeven

renvooi en legenda zie
blad D 03
tek nr 3260 DO F1 N 100
(detailboekje)

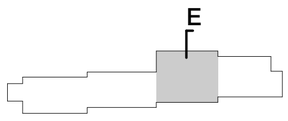

renvooi en legenda zie blad D 03
tek nr 3260 DO F1 N 100 (detailboekje)

Dienstengebouw ARTIS

Plantage Kerklaan, Amsterdam

Onderdeel

geveldoorsneden WKO

nieuwe toestand

Tekeningnummer

3260 DO F1 N 053


Fase	Status
DO OV	definitief
Schaal	Formaat
1:20	A1
Datum	Versie
1-12-2025	D-01

Opdrachtgever
ARTIS

Architect

OFFICE WINHOV


Johan van Hasseltweg 2 E1, 1022 WV Amsterdam,
tel. +31 20 684 44 46, office@winhov.nl

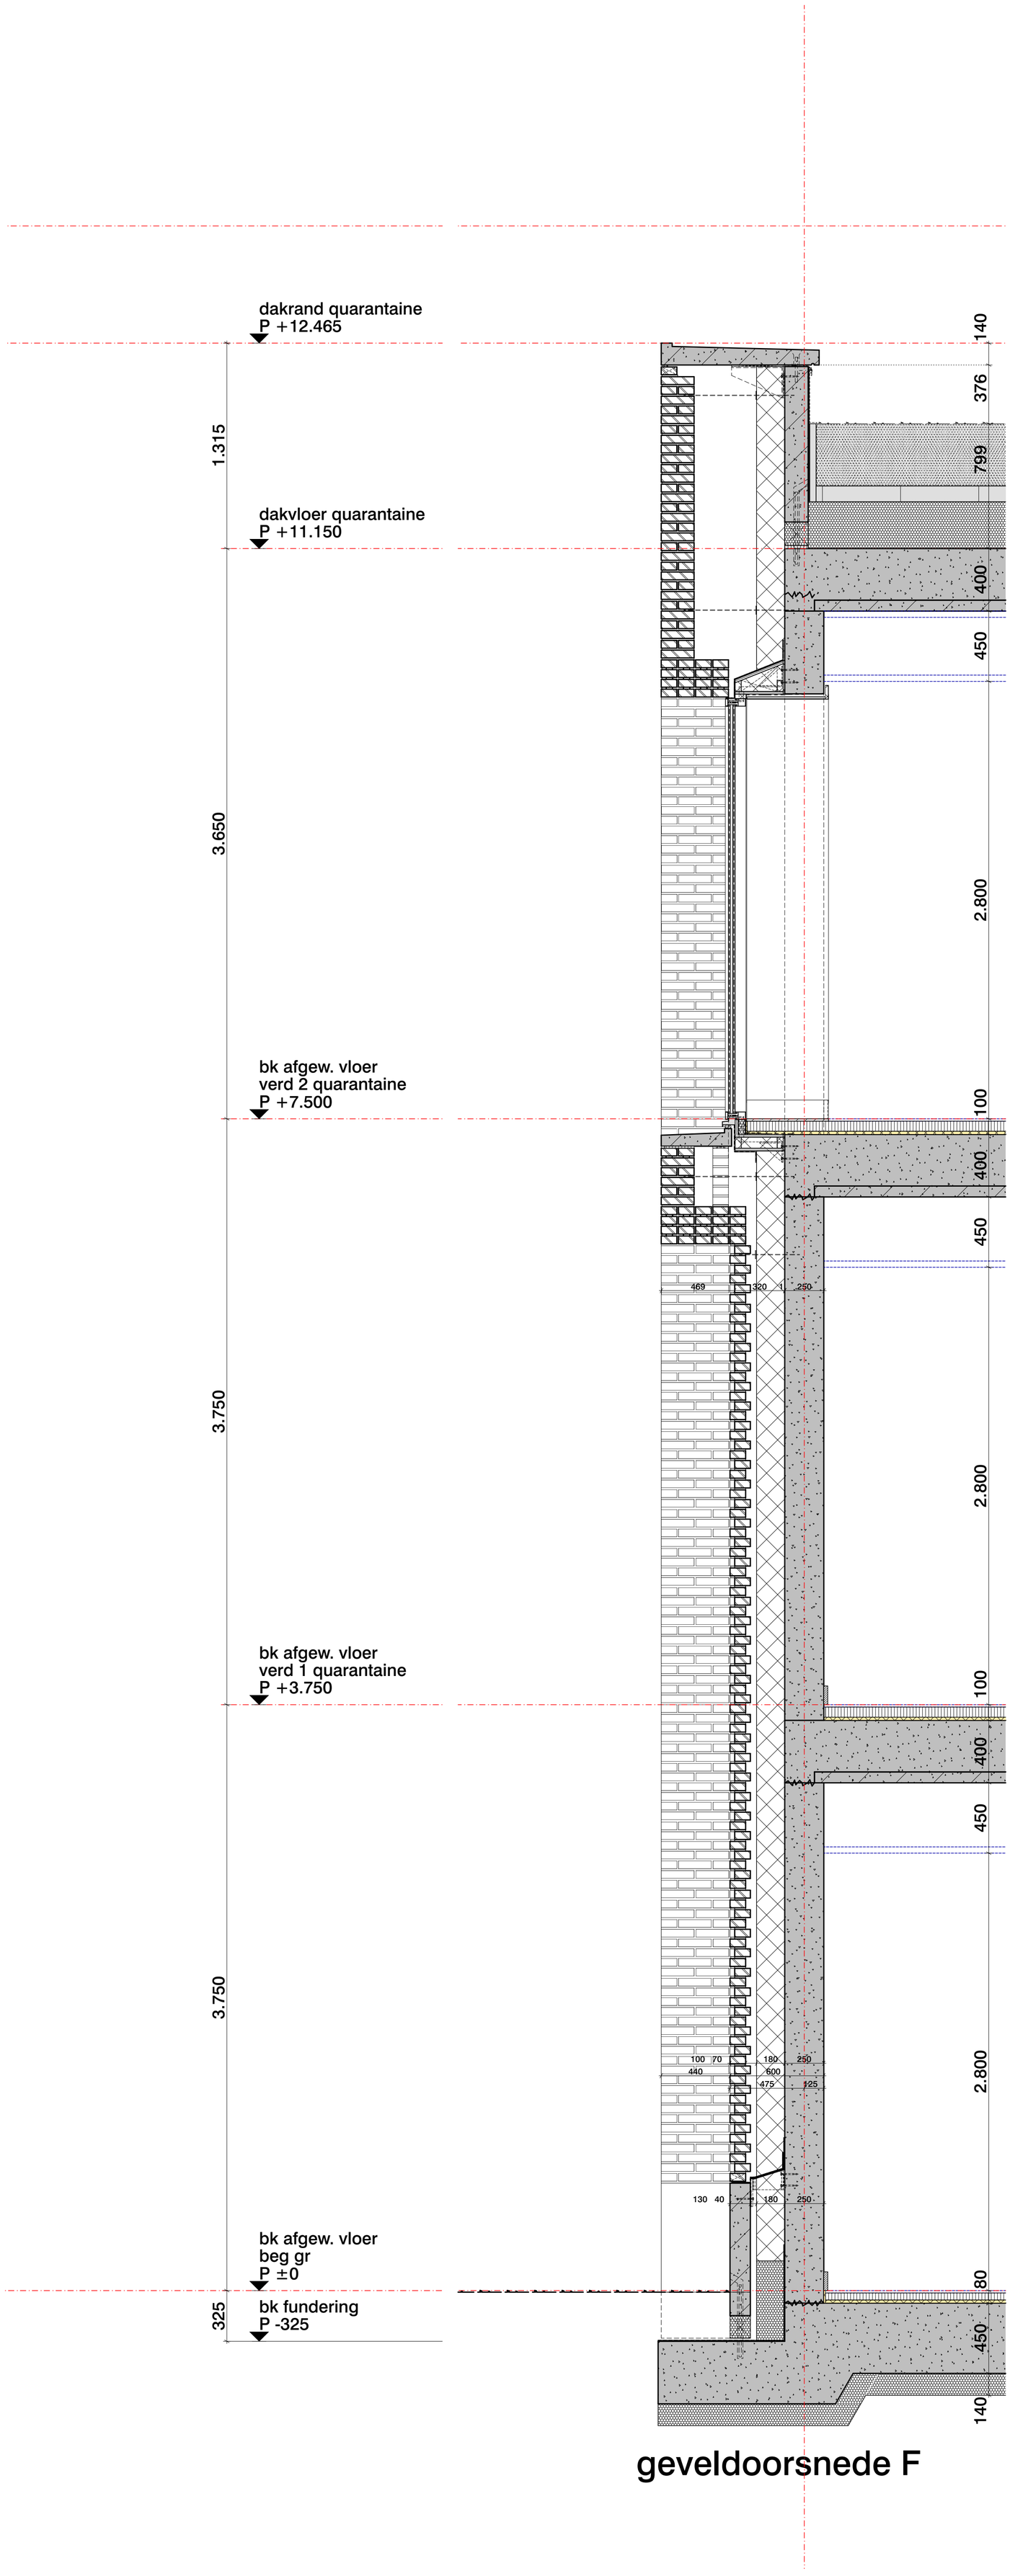

geveldoorsnede F

metselwerkconstructie cf
advies concept advies
dd 05/12/2025
adviesbureau Vekemans
(in engeneringsfase,
i.o.m office winhov,
nader uit te werken)
spouwankers indicatief
aangegeven

renvooi en legenda zie
blad D 03
tek nr 3260 DO F1 N 100
(detailboekje)

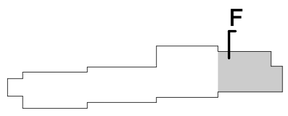

renvooi en legenda zie blad D 03
tek nr 3260 DO F1 N 100 (detailboekje)

Dienstengebouw ARTIS

Plantage Kerklaan, Amsterdam

Onderdeel

geveldoorsneden
quarantainegebouw

nieuwe toestand

Tekeningnummer

3260 DO F1 N 054

Fase	Status
DO OV	definitief
Schaal	Formaat
1:20	A1
Datum	Versie
1-12-2025	D-01

Opdrachtgever
ARTIS

Architect

OFFICE WINHOV

Johan van Hasseltweg 2 E1, 1022 WV Amsterdam,
tel. +31 20 684 44 46, office@winhov.nl