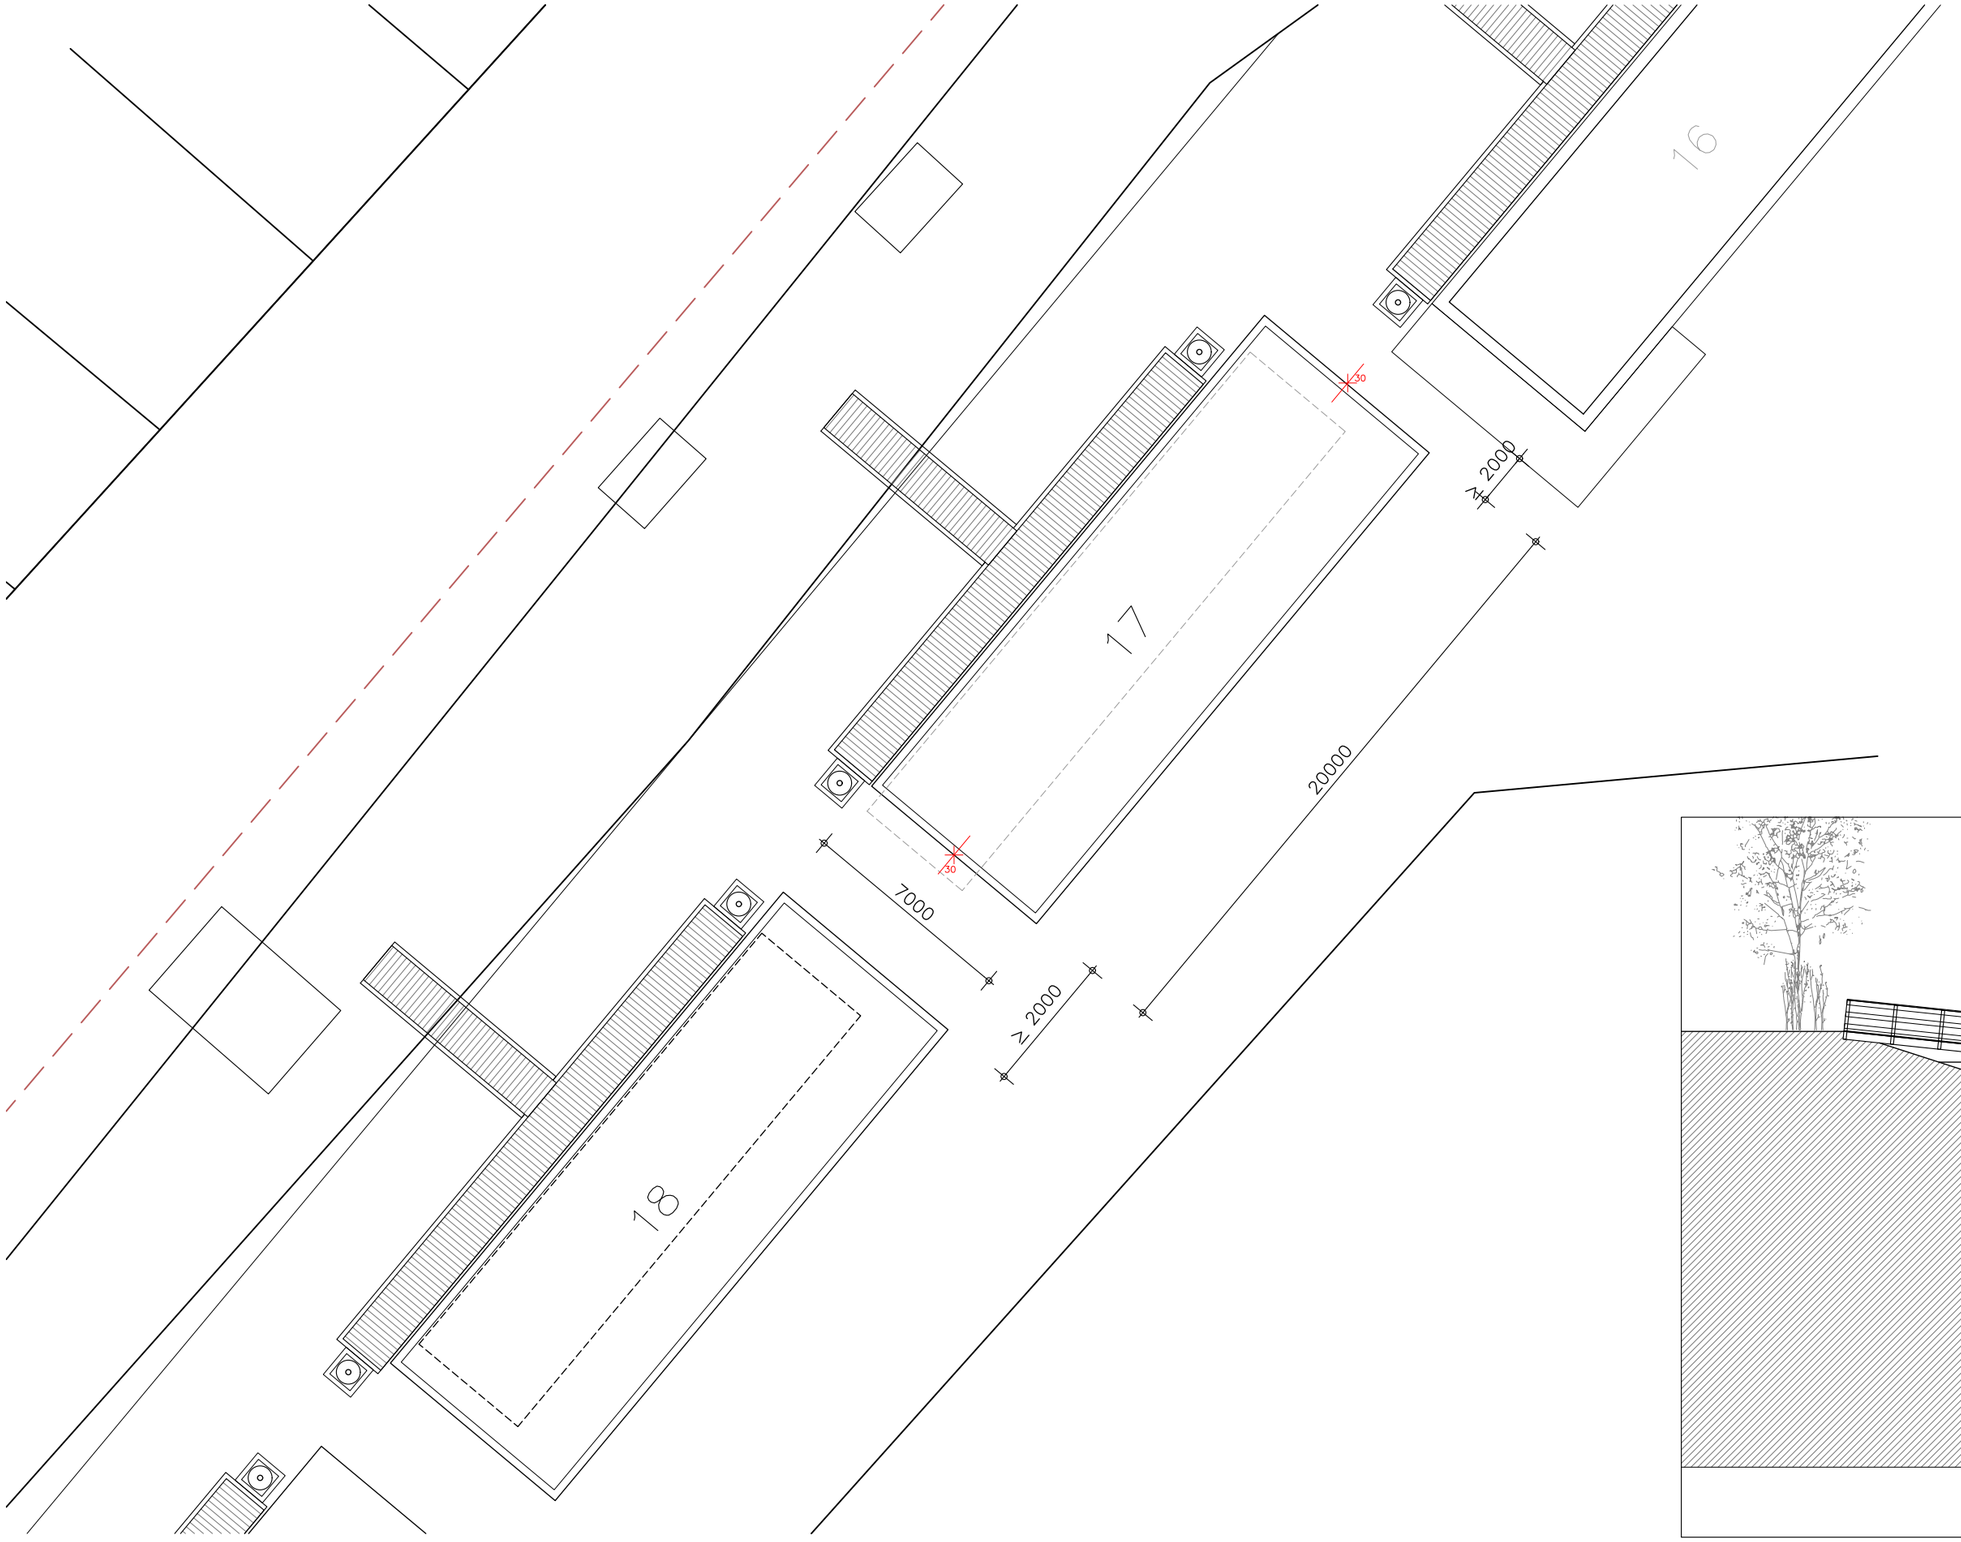



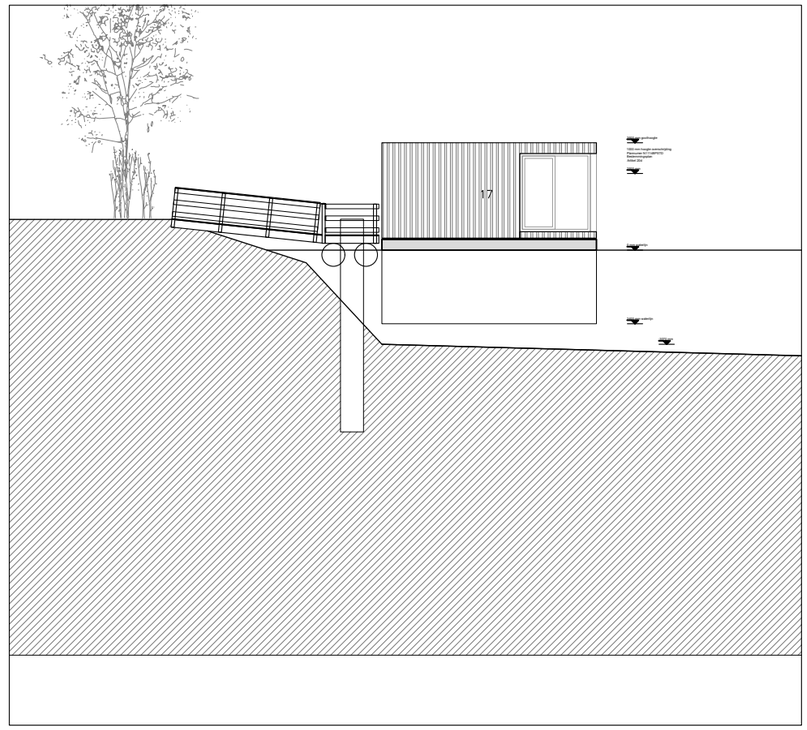

Sixhavenweg 17 nieuw

DDWA 0.1	**Project: Sixhavenweg 17**	Wijziging:	Wijziging:
	Opdrachtgever: Dennis en Daan van Marle	A 20-10-2022	E 05-07-2024
	Formaat A3 - Schaal: 1:200 Datum 14-10-2022	B 28-10-2022	
	Studio Anton Surink	C 11-01-2023	
	TEL 06 25162490 info@studioantonsurink.nl	D 12-06-2023	

LET OP! Maatvoering dient te worden gecontroleerd in het werk. Deze informatie kan nooit voor productie en/of realisatie worden gebruikt.