Inhoudsopgave:

Bestaande situatie (voorgevel):

D10 Detail aansluiting deurkozijn bovenkant
D11 Detail aansluiting kolom-kozijn
D12 Detail aansluiting deurkozijn onderkant
D13 Detail aansluiting raamkozijn bovenkant
D14 Detail aansluiting raamkozijn onderkant

Referentie details (raamkozijn voorgevel):

D15 Detail aansluiting raamkozijn bovenkant
D16 Detail aansluiting raamkozijn onderkant
D17 Detail aansluiting raamkozijn bovenkant
D18 Detail aansluiting raamkozijn onderkant
D19 Detail aansluiting raamkozijn kolom-kozijn-kozijn

Nieuwe situatie (voorgevel):

D20 Detail aansluiting raamkozijn bovenkant
D21 Detail aansluiting raamkozijn onderkant
D22 Detail aansluiting raamkozijn bovenkant
D23 Detail aansluiting raamkozijn onderkant
D24 Detail aansluiting kolom - raamkozijn

Nieuwe situatie (uitbouw achtergevel):

D25 Detail uitbouw aansluiting deurkozijn
D26 Detail aansluiting balustrade dakterrras

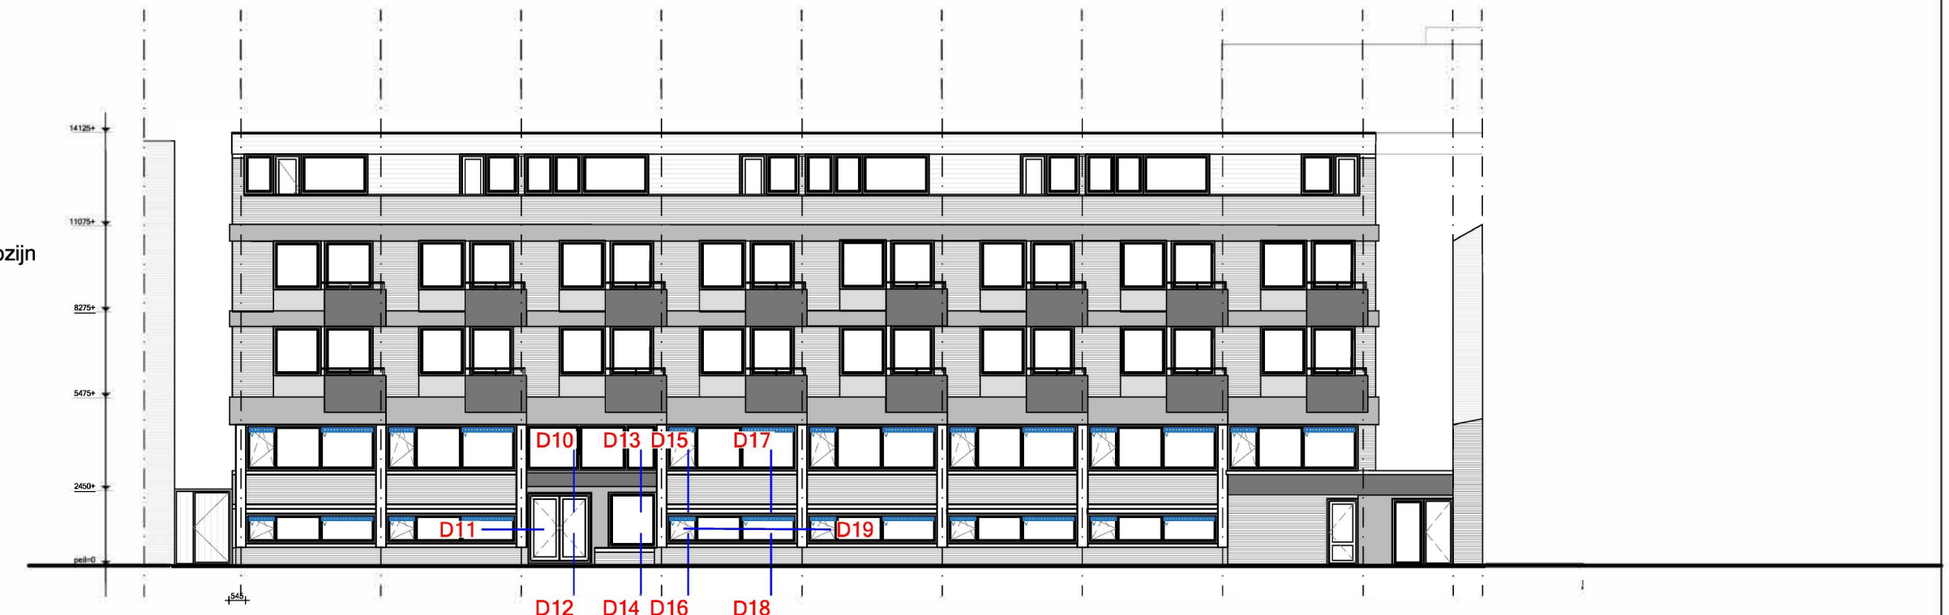

Voorgevel bestaand

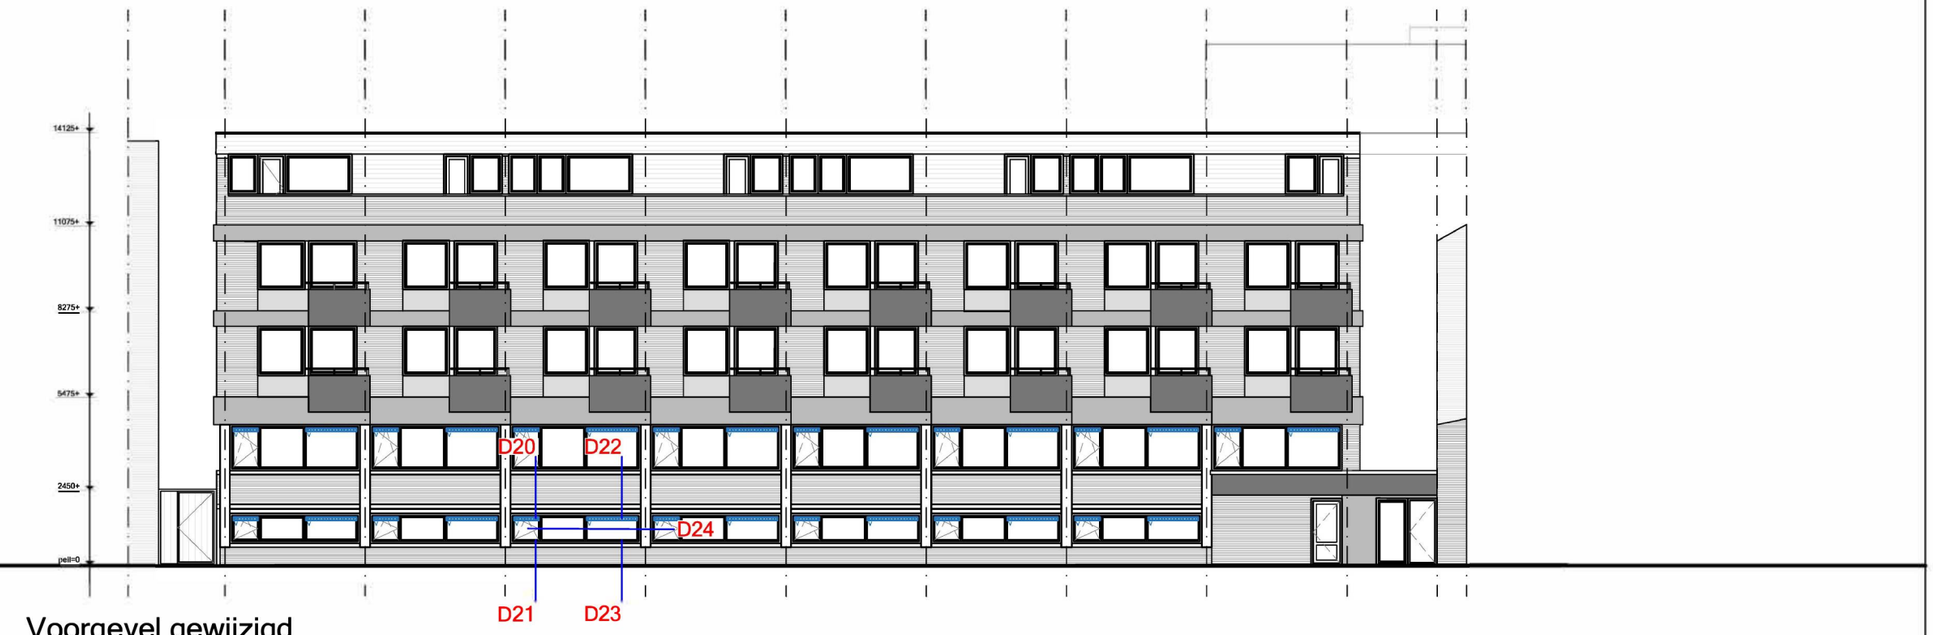

Voorgevel gewijzigd

Andreas Schelfhoutstraat 48

AVB
James Wattstraat 60h
1097 DM Amsterdam
T: 020-6403306
E: info@avbmail.nl
www.amsterdamsvastgoedbeheer.nl

Onderwerp: Detail overzicht voorgevel
Formaat: A3
Tekeningnummer: DO1
Datum: 08-08-2019
Schaal: 1:200
Getekend: AA

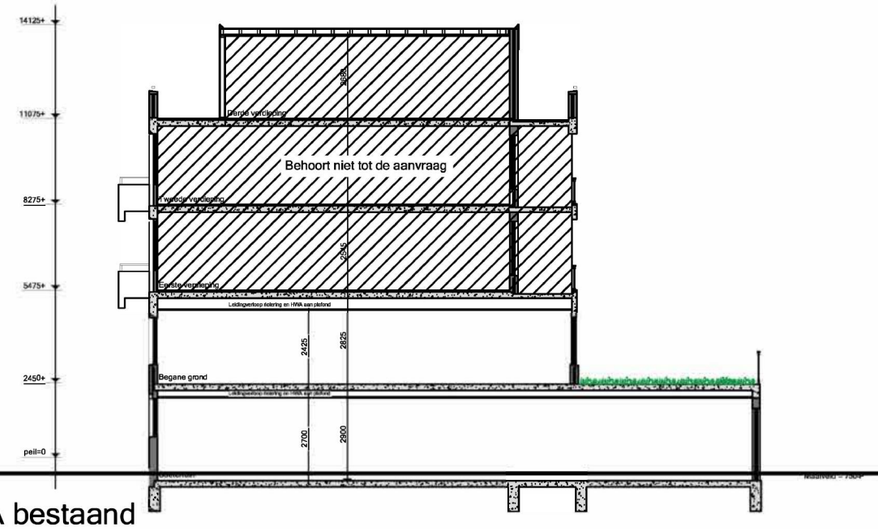

Doorsnede A-A bestaand

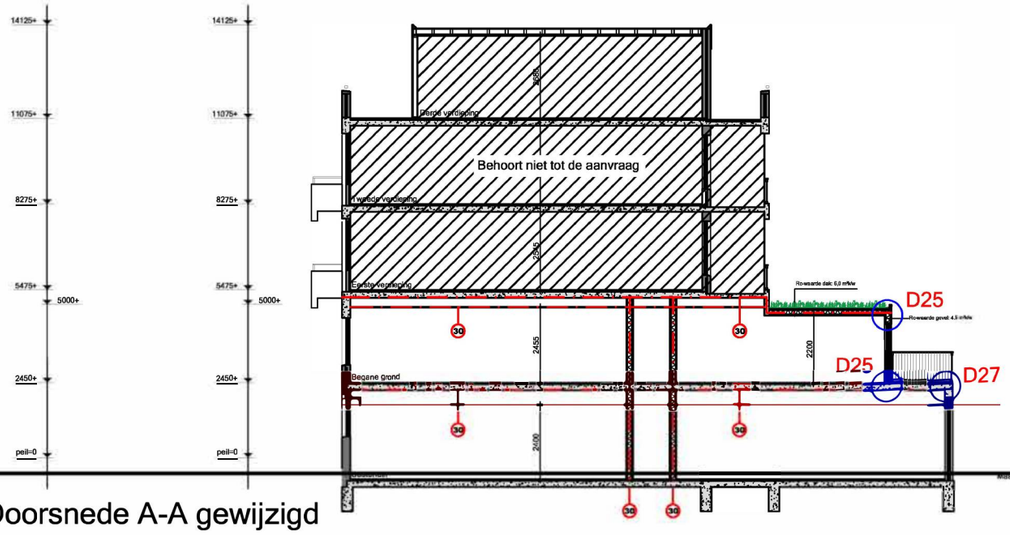

Doorsnede A-A gewijzigd

Andreas Schelfhoutstraat 48

AVB
James Wattstraat 60h
1097 DM Amsterdam
T: 020-6403306
E: info@avbmail.nl
www.amsterdamsvastgoedbeheer.nl

Onderwerp: Detail overzicht achtergevel
Formaat: A3
Tekeningnummer: DO2
Datum: 08-08-2019
Schaal: 1:200
Getekend: AA

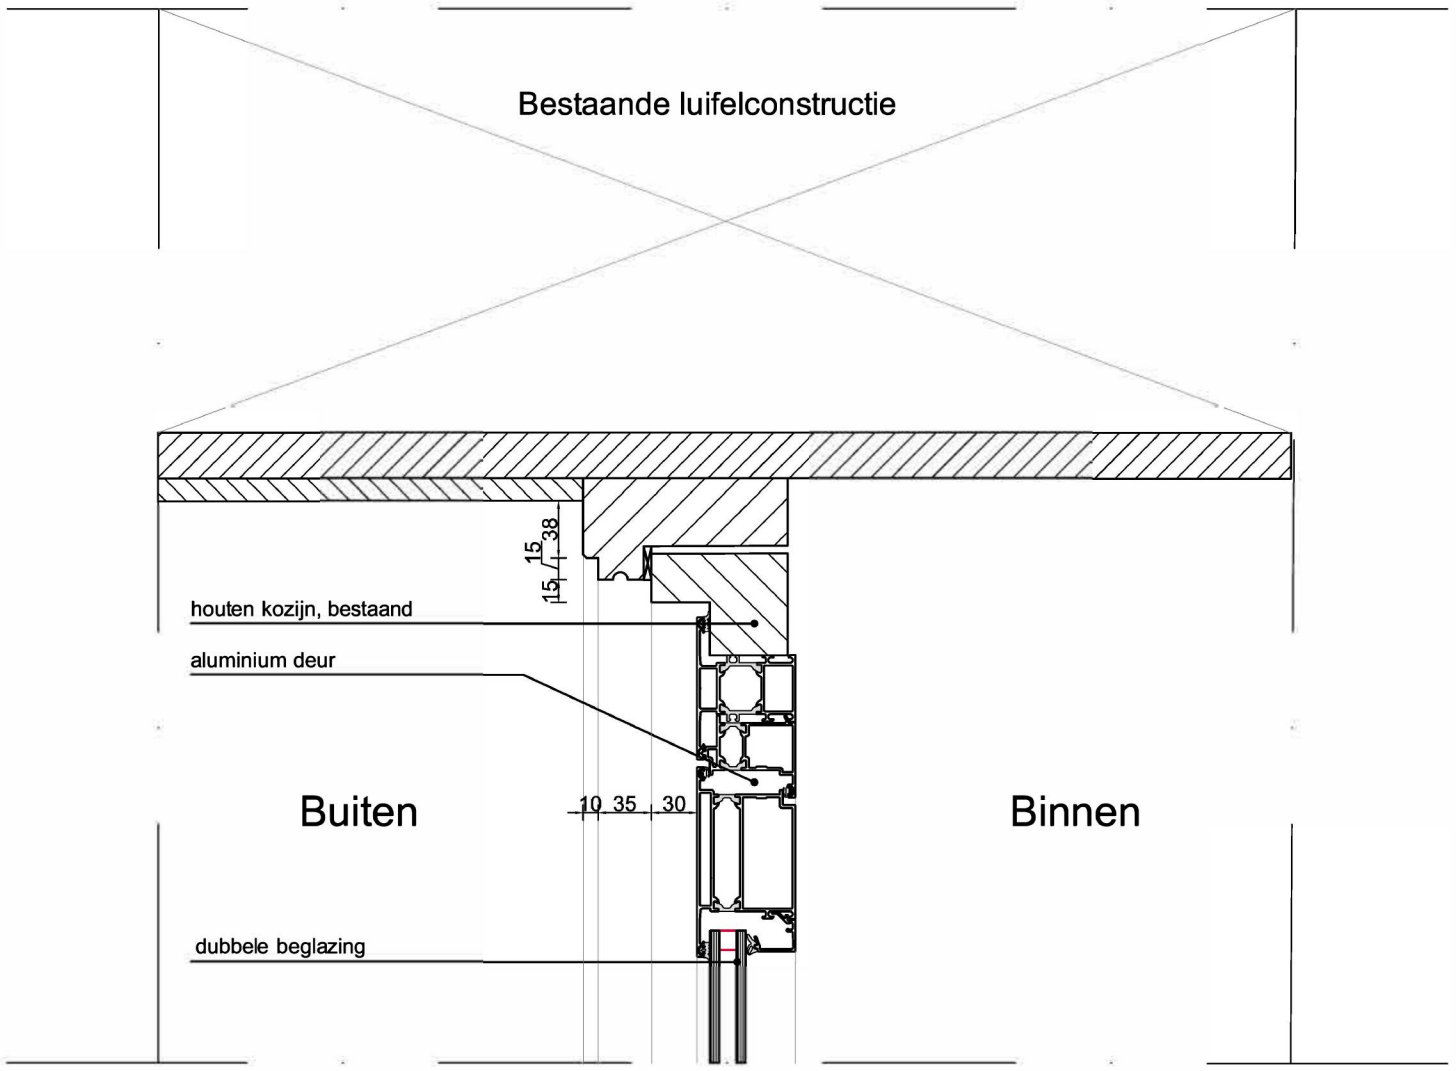

Detail aansluiting deurkozijn bovenkant

Andreas Schelfhoutstraat 48

AVB
James Wattstraat 60h
1097 DM Amsterdam
T: 020-6403306
E: info@avbmail.nl
www.amsterdamsvastgoedbeheer.nl

Onderwerp:		Formaat:	Tekeningnummer:
Details		A3	
Datum:	Schaal:	Getekend:	D10
08-08-2019	1:5	AA	

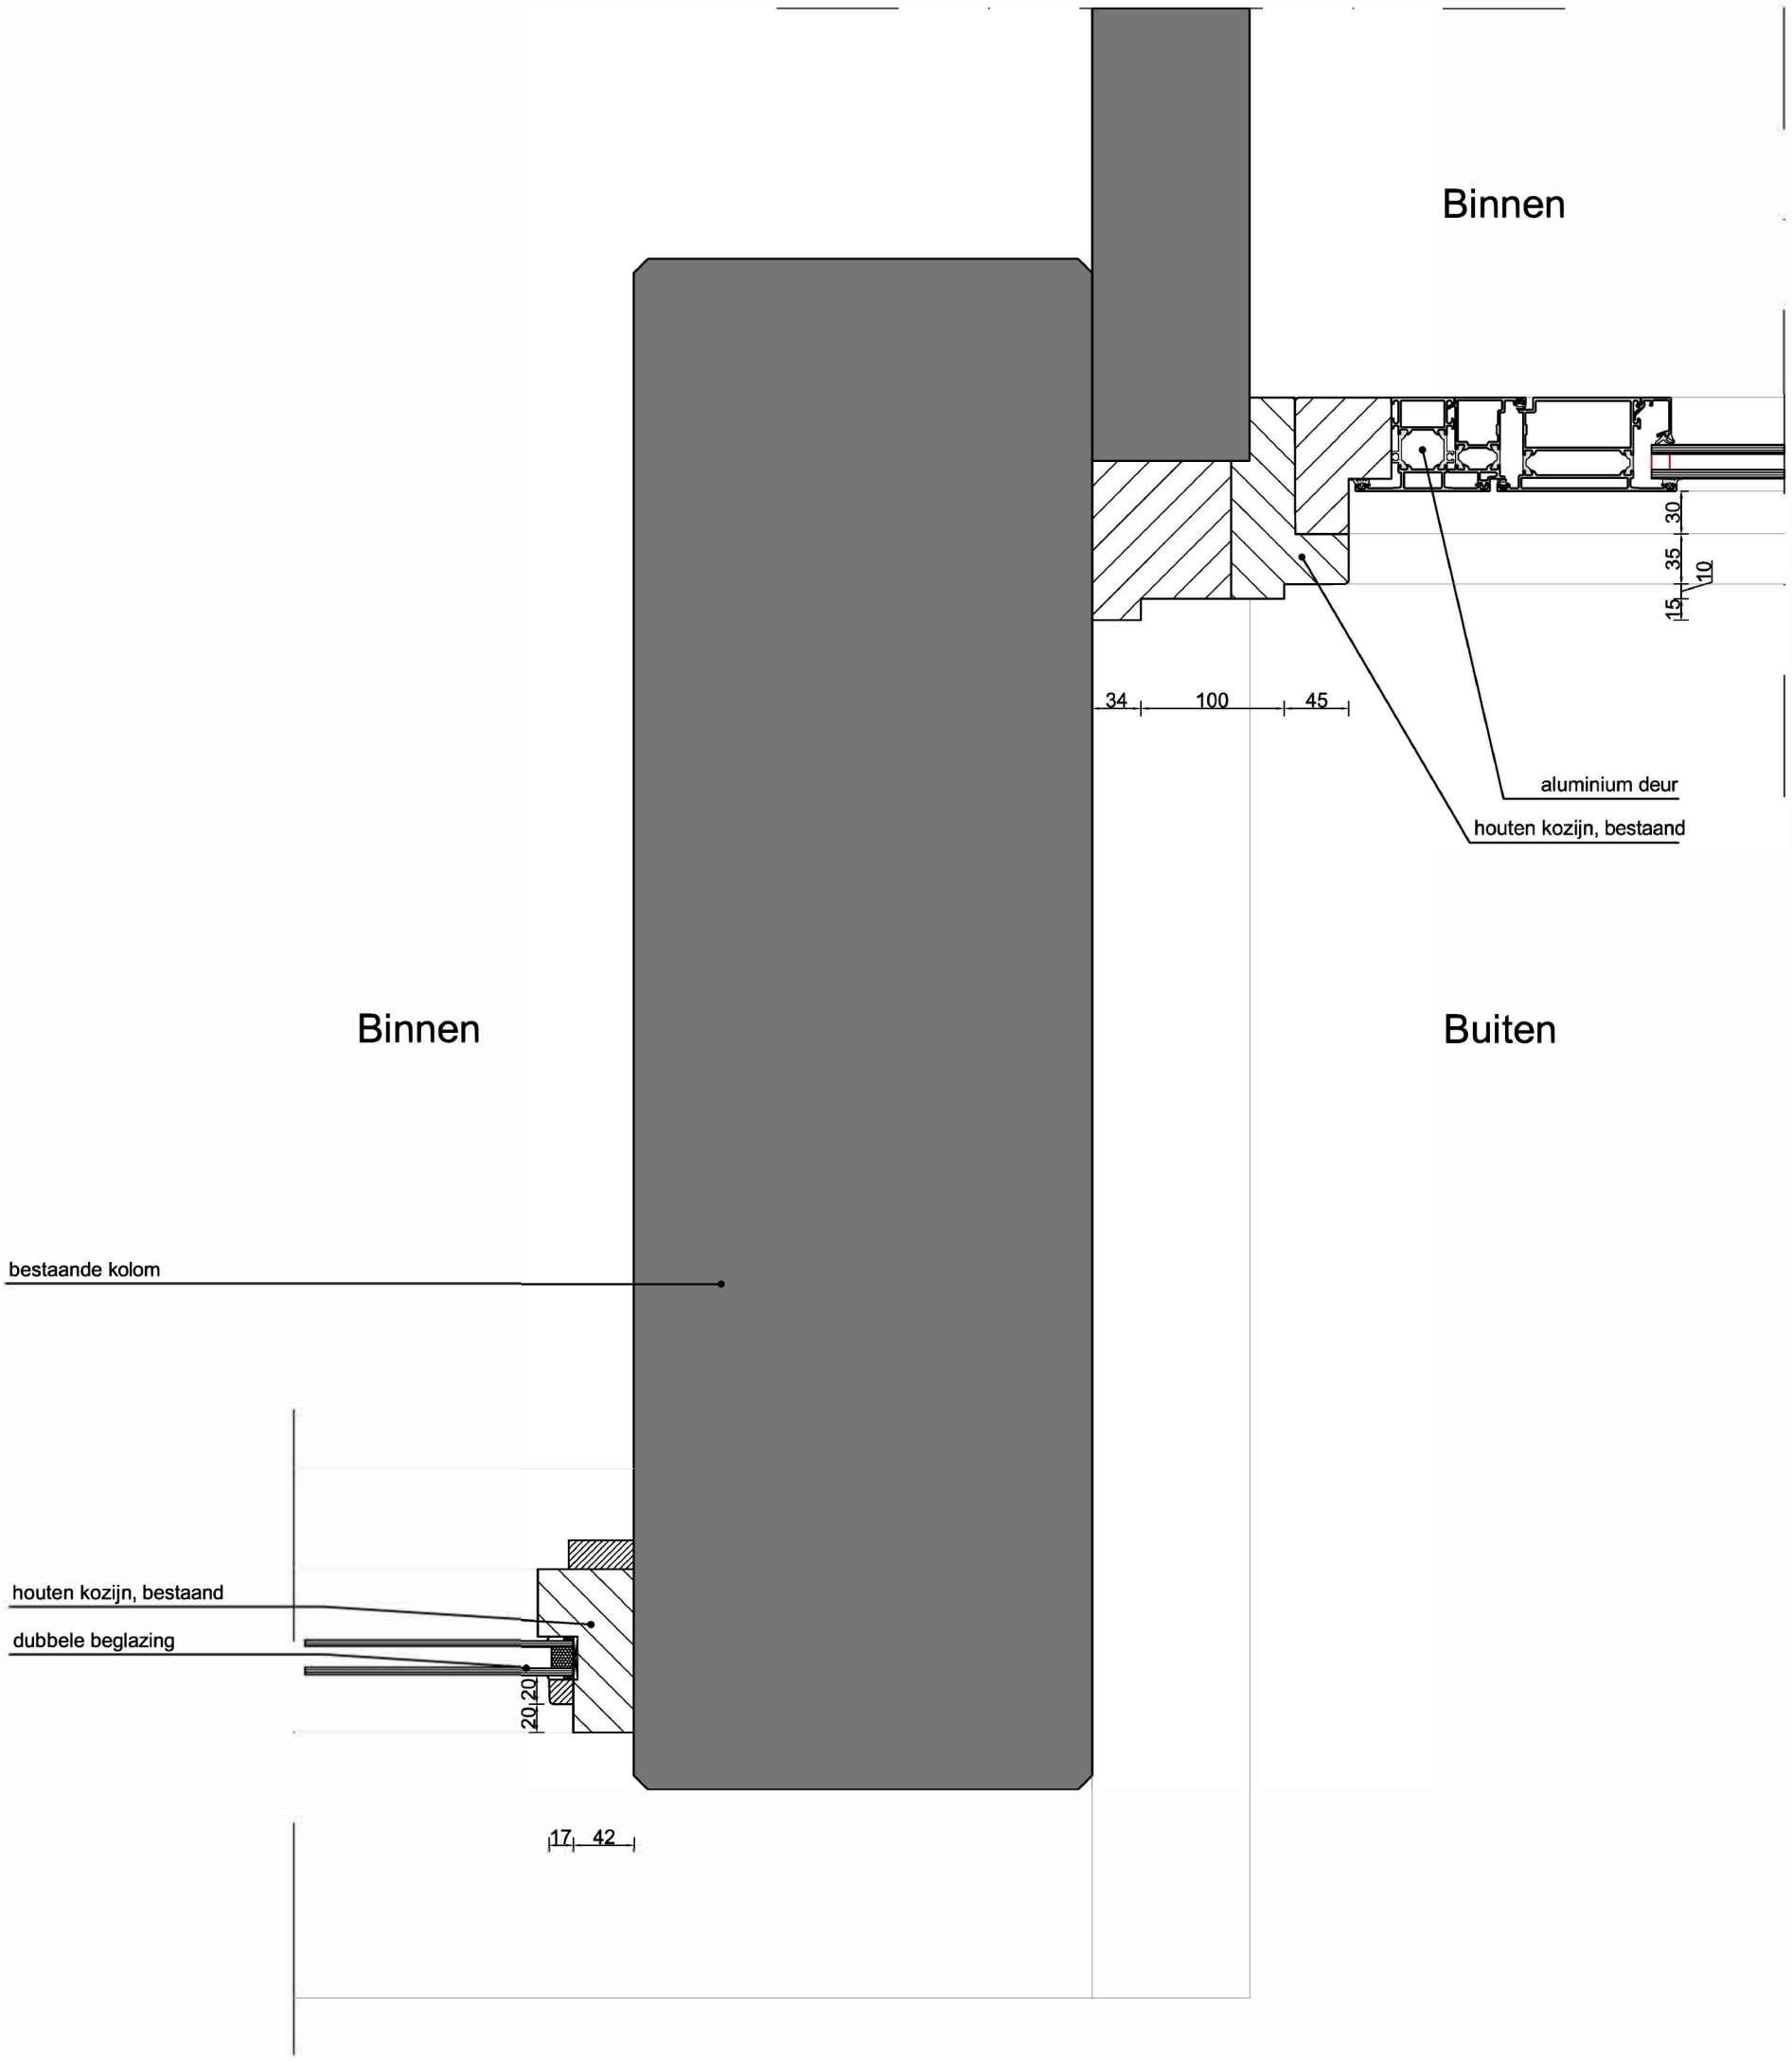

Detail aansluiting kolom-kozijn

Andreas Schelfhoutstraat 48

AVB
James Wattstraat 60h
1097 DM Amsterdam
T: 020-6403306
E: info@avbmail.nl
www.amsterdamsvastgoedbeheer.nl

Onderwerp: Details

Datum: 08-08-2019

Schaal: 1:5

Formaat: A3

Getekend: AA

Tekeningnummer: D11

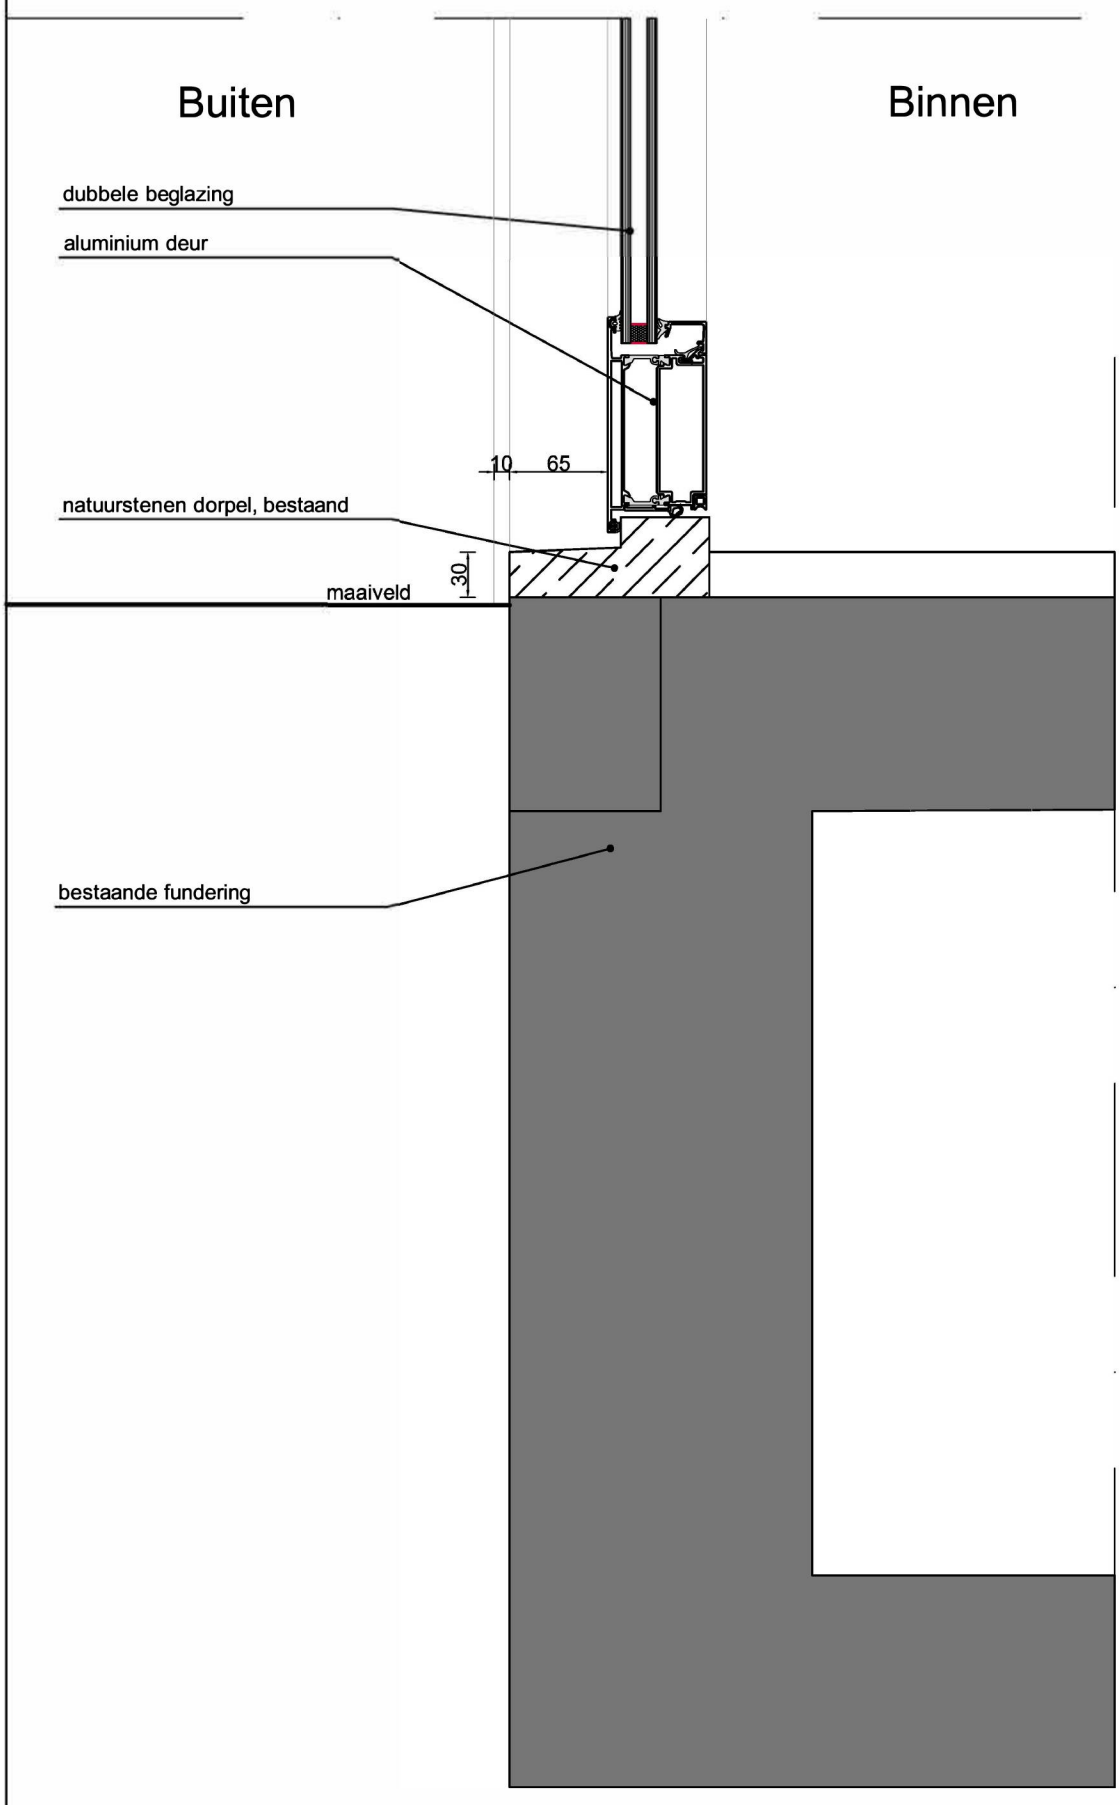

Detail aansluiting deurkozijn onderkant

Andreas Schelfhoutstraat 48

AVB
James Wattstraat 60h
1097 DM Amsterdam
T: 020-6403306
E: info@avbmail.nl
www.amsterdamsvastgoedbeheer.nl

Onderwerp:		Formaat:	Tekeningnummer:
Details		A3	
Datum:	Schaal:	Getekend:	D12
08-08-2019	1:5	AA	

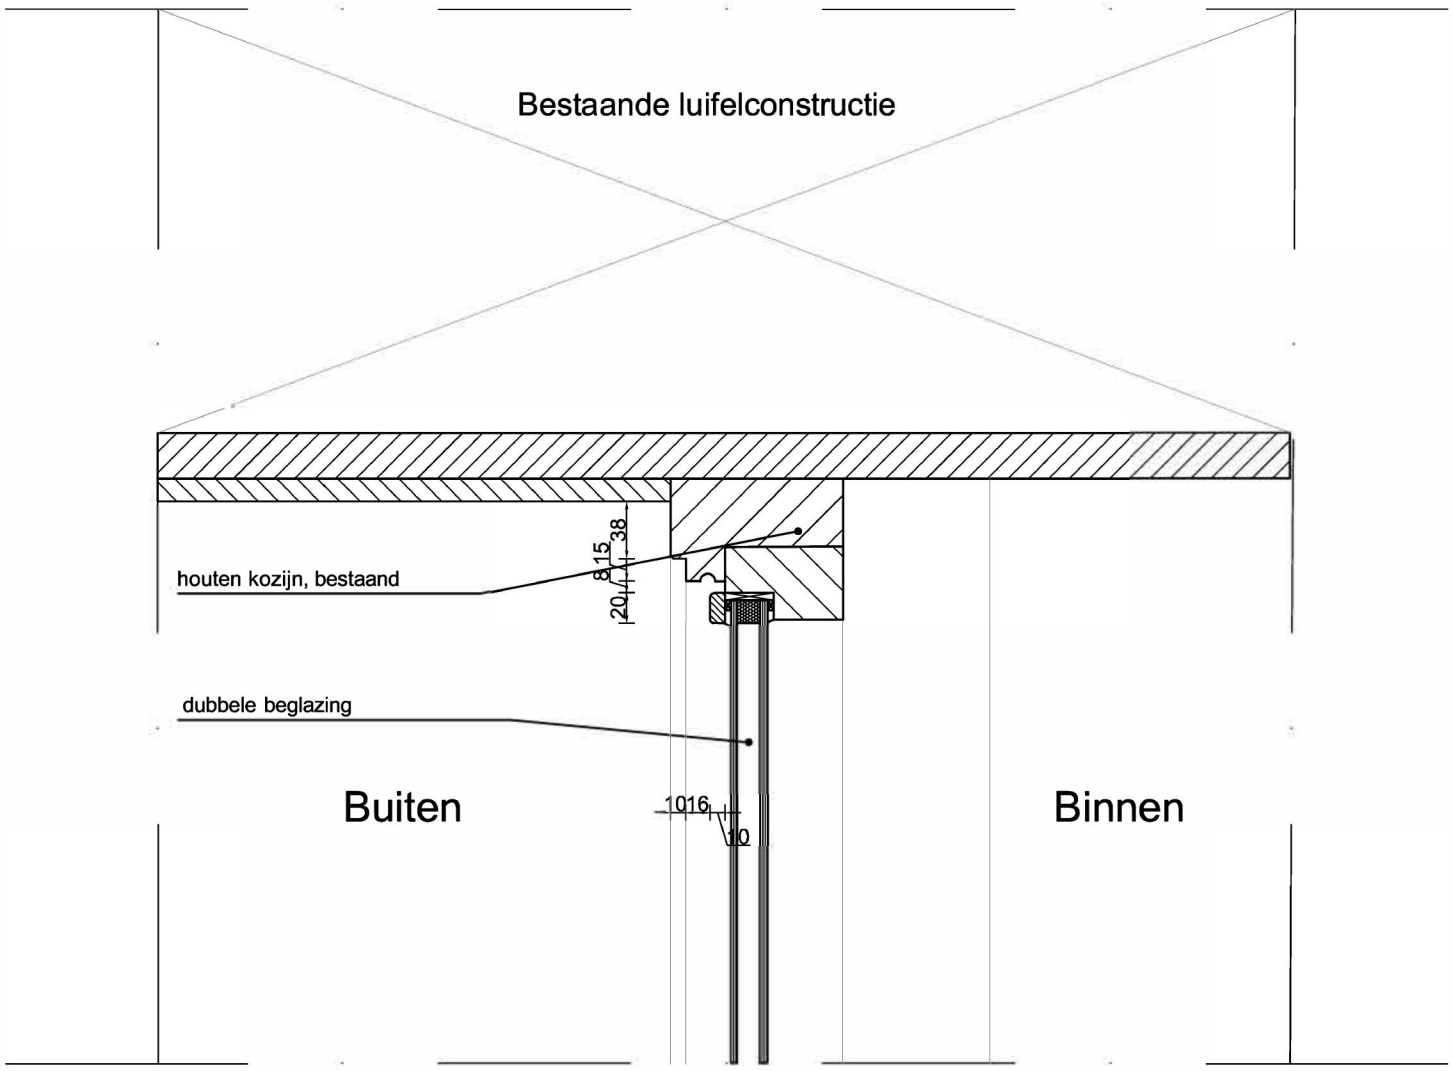

Detail aansluiting raamkozijn bovenkant

Andreas Schelfhoutstraat 48

AVB
James Wattstraat 60h
1097 DM Amsterdam
T: 020-6403306
E: info@avbmail.nl
www.amsterdamsvastgoedbeheer.nl

Onderwerp: Details

Datum: 08-08-2019

Schaal: 1:5

Formaat: A3

Getekend: AA

Tekeningnummer: D13

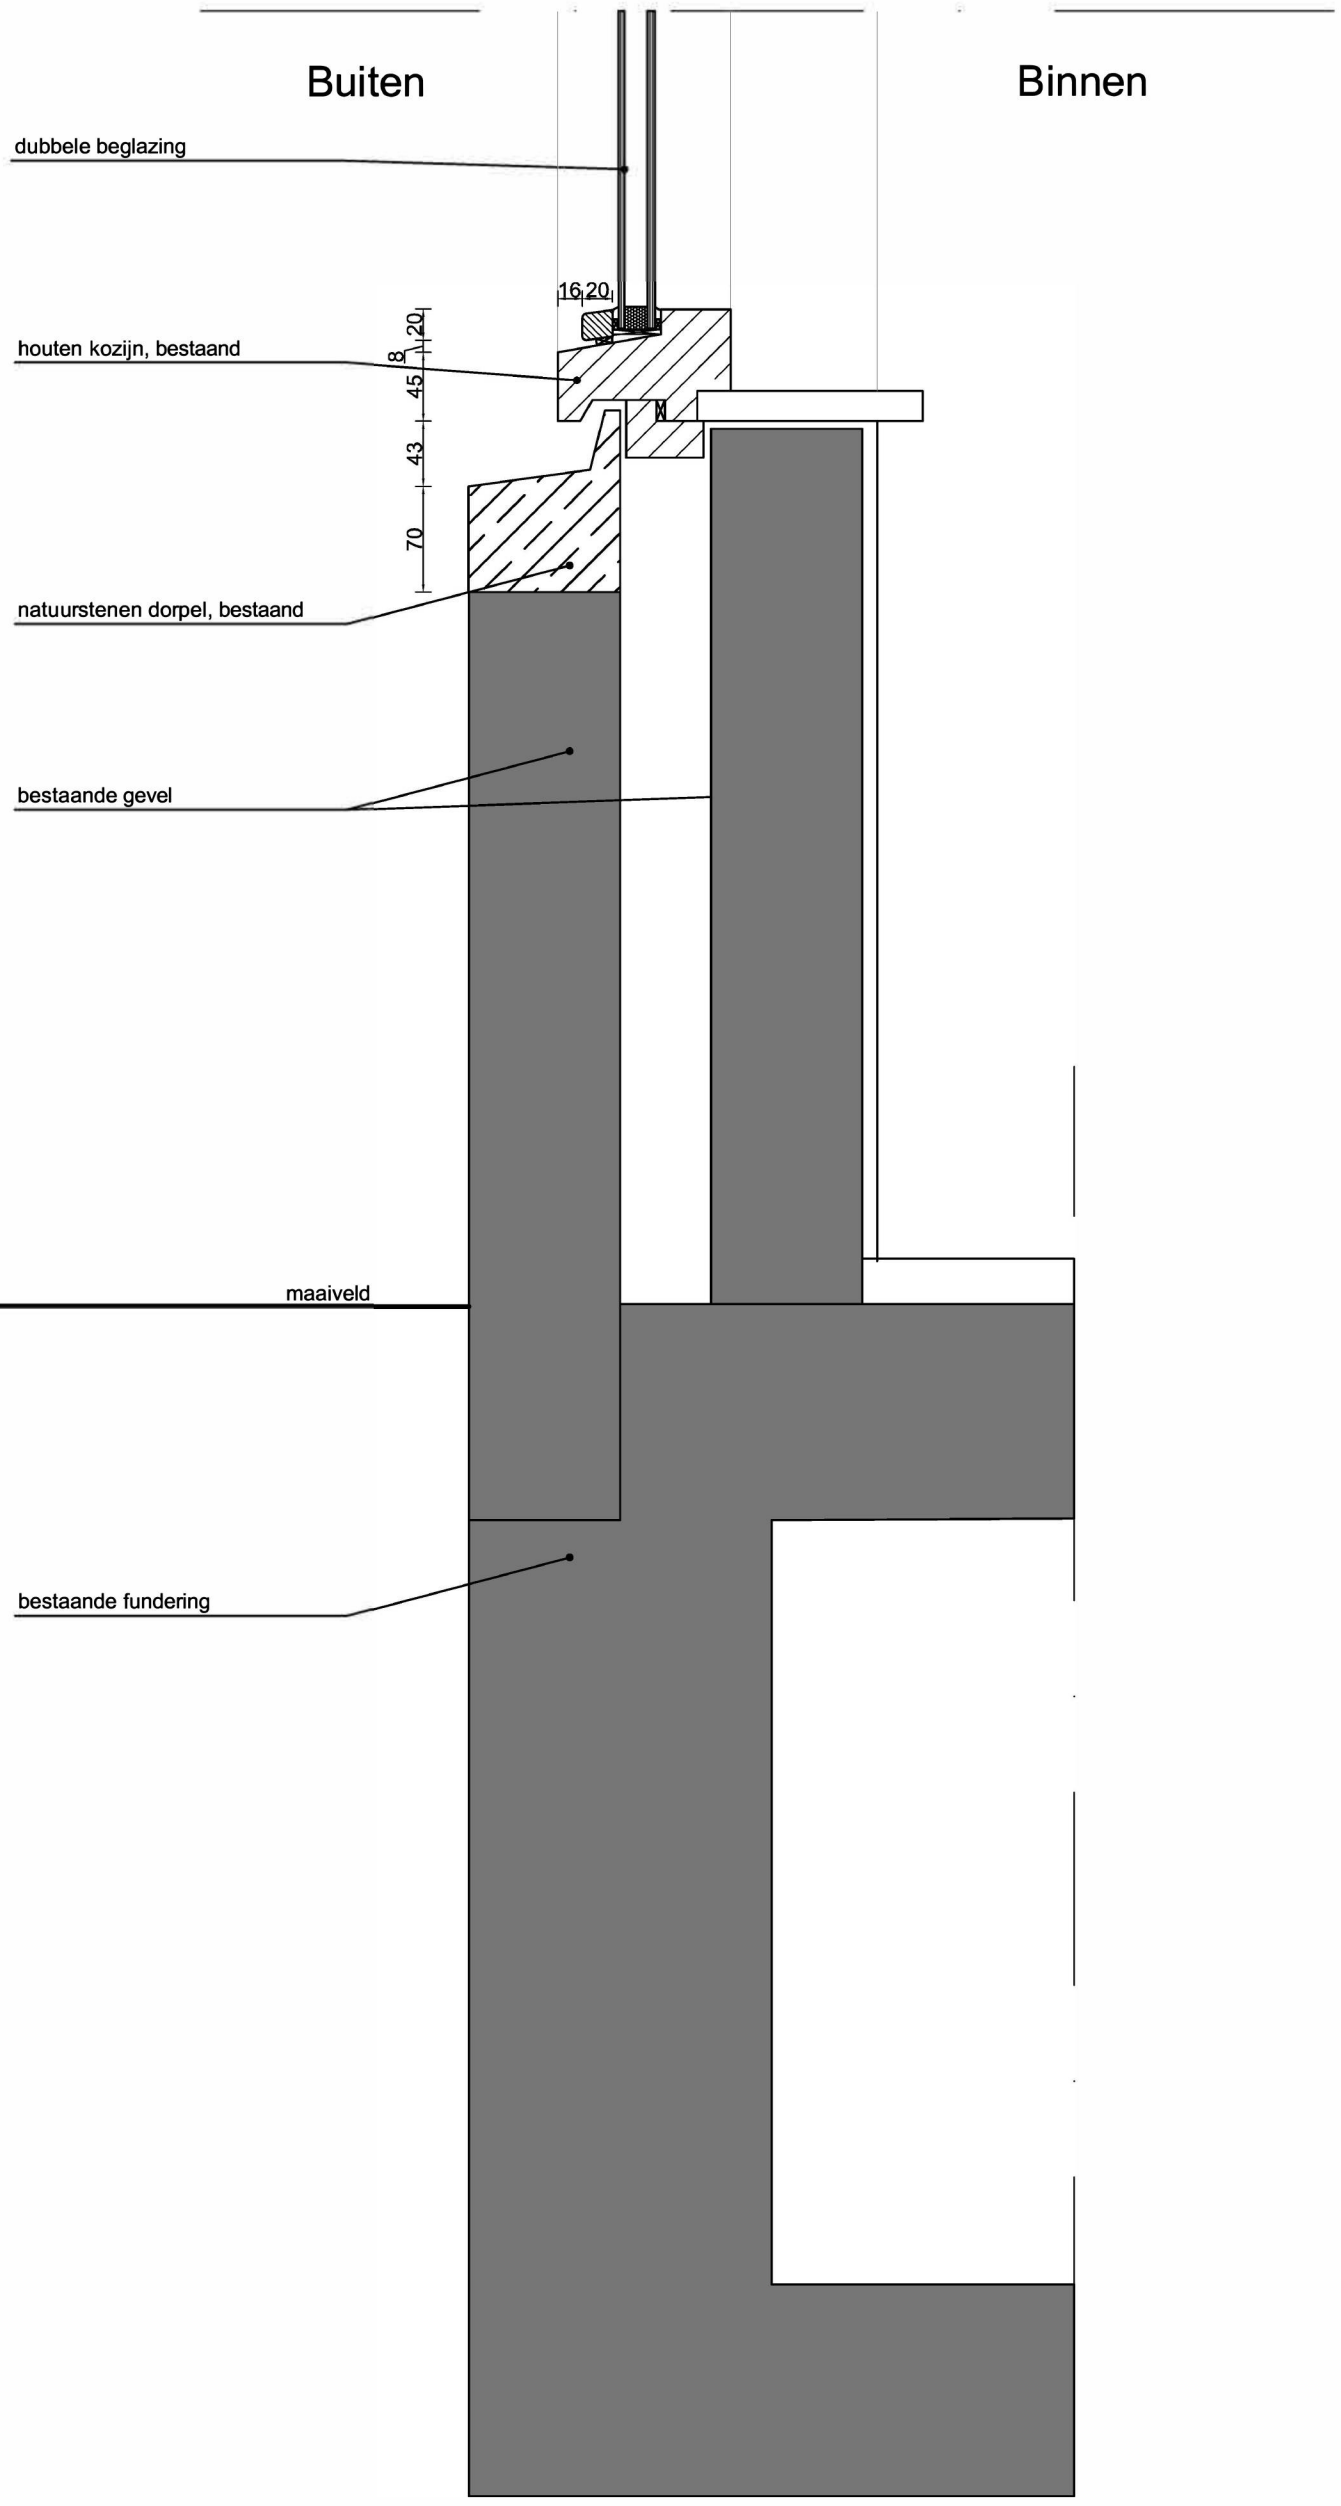

Detail aansluiting raamkozijn onderkant

Andreas Schelfhoutstraat 48

AVB
James Wattstraat 60h
1097 DM Amsterdam
T: 020-6403306
E: info@avbmail.nl
www.amsterdamsvastgoedbeheer.nl

Onderwerp: Details

Datum: 08-08-2019

Schaal: 1:5

Formaat: A3

Getekend: AA

Tekeningnummer: D14

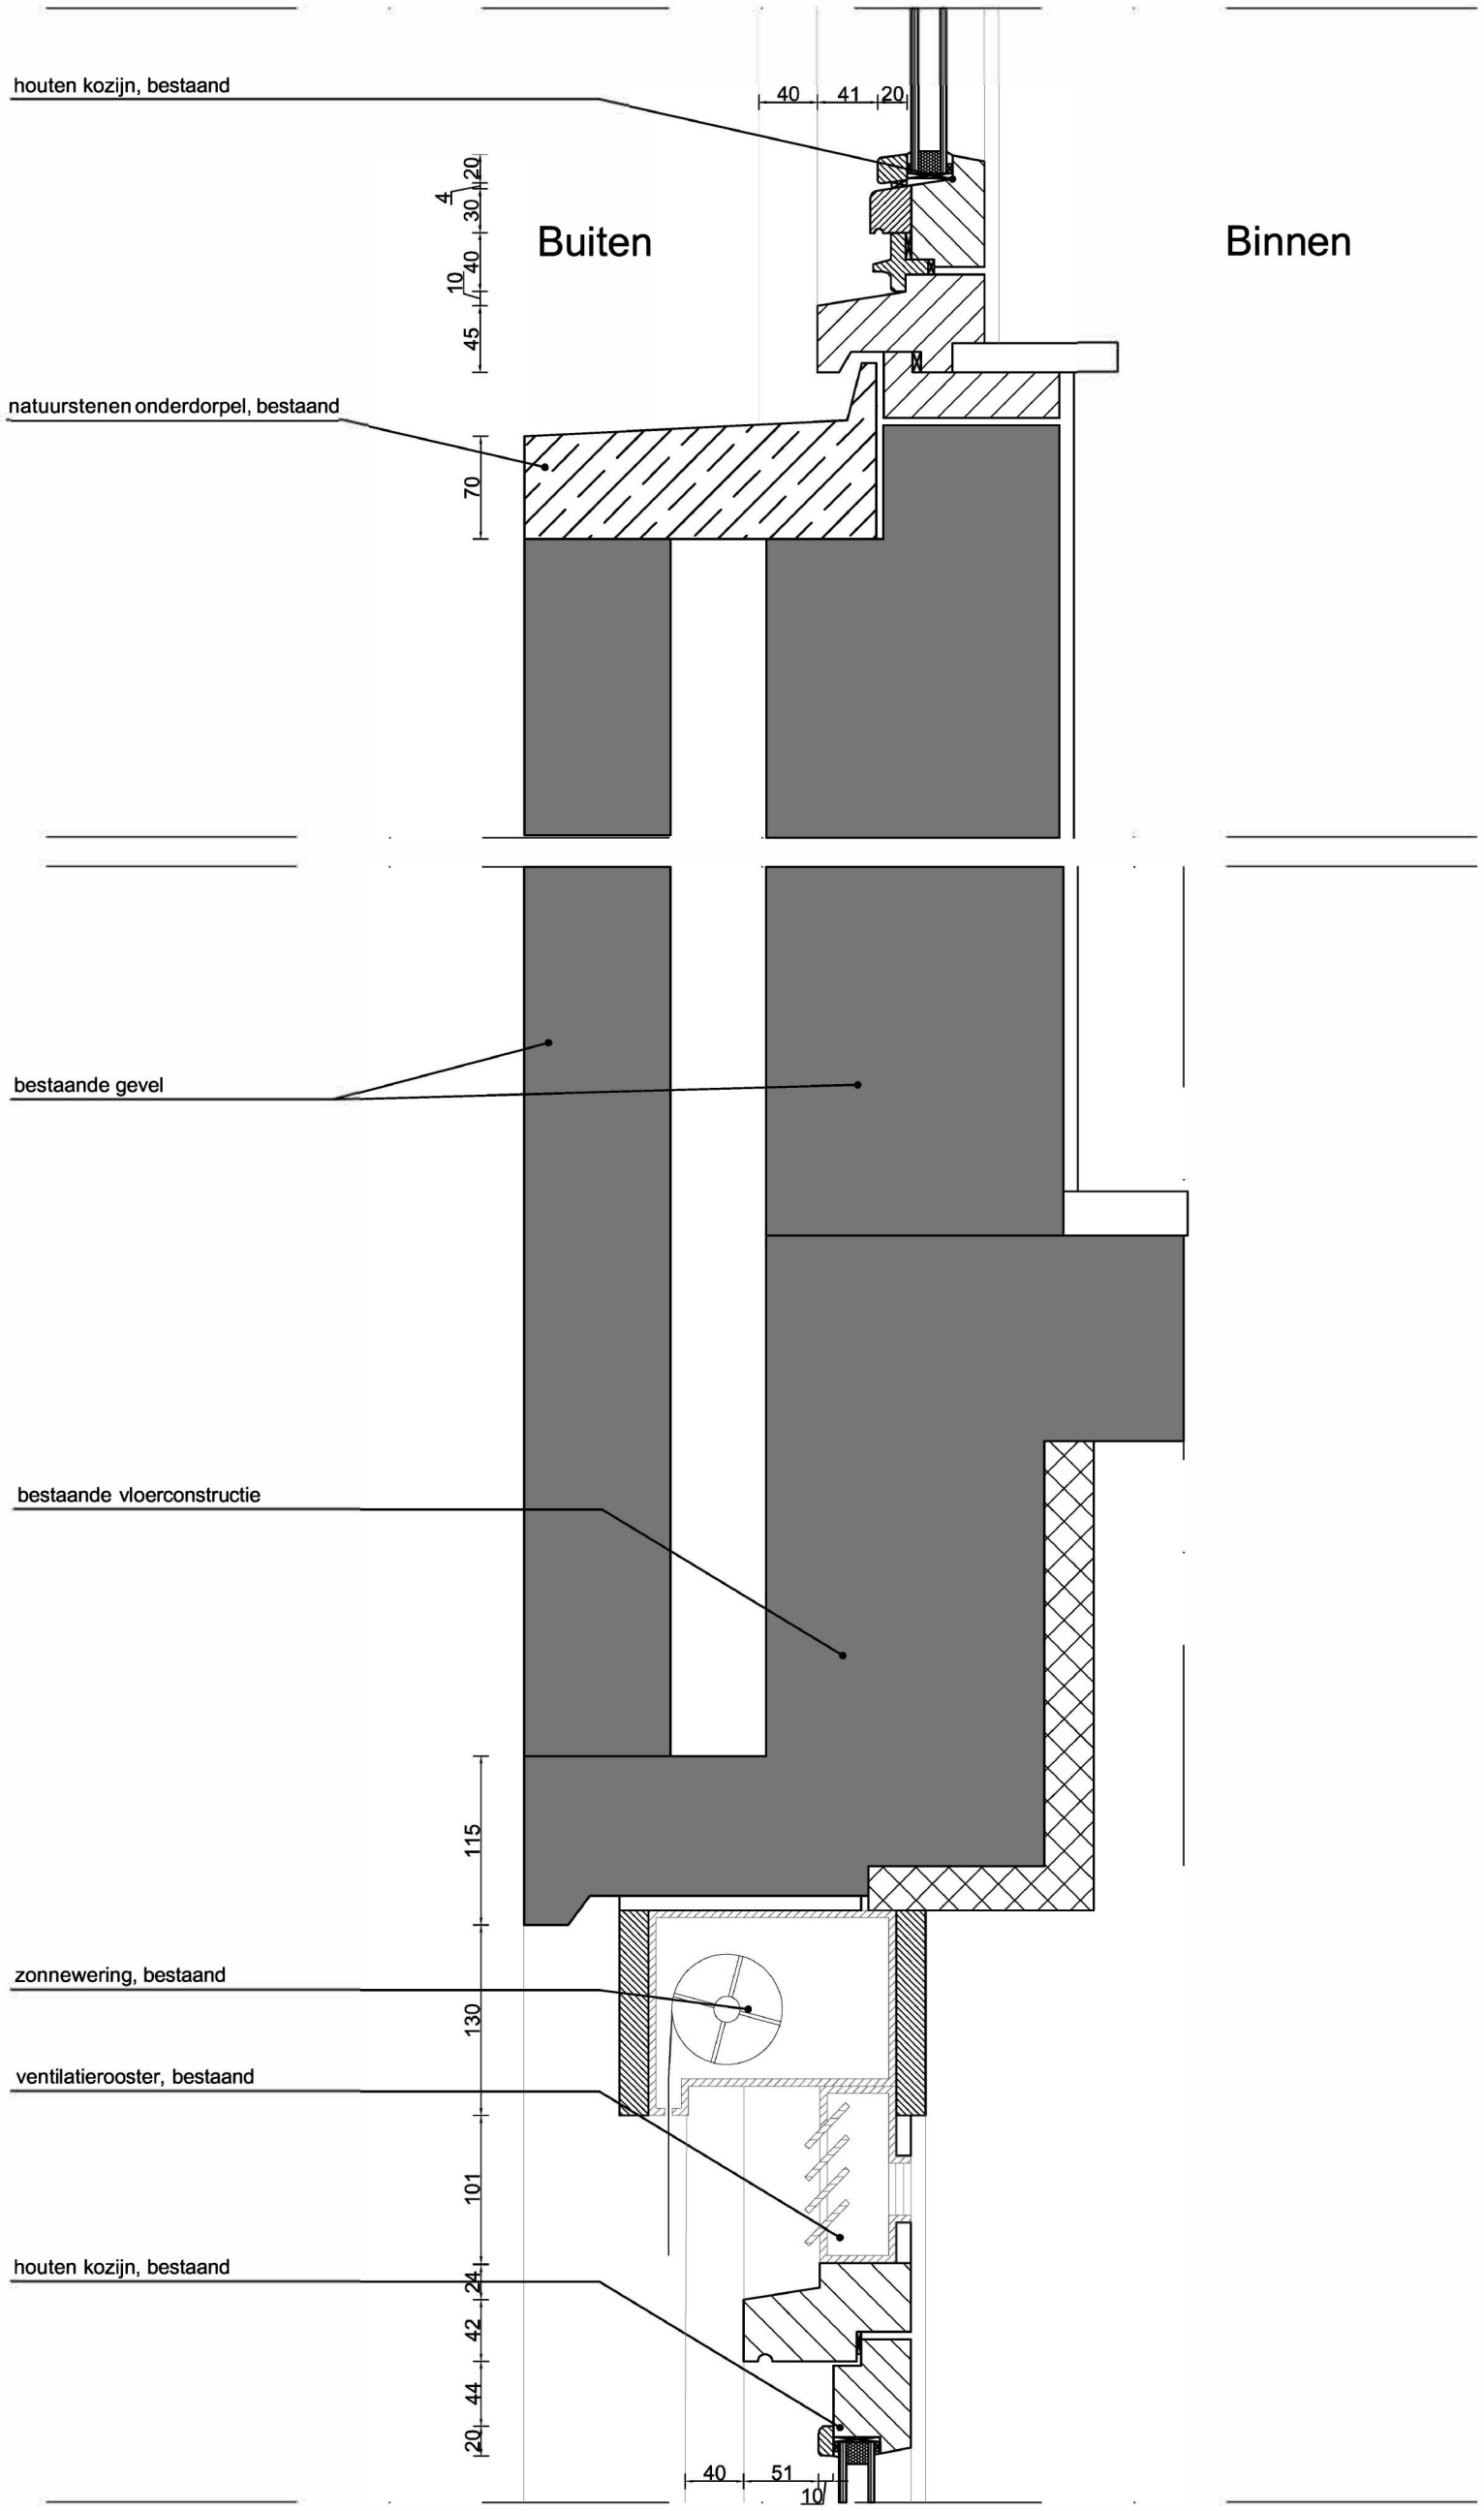

Detail aansluiting bovenkant raamkozijn

Andreas Schelfhoutstraat 48

AVB
James Wattstraat 60h
1097 DM Amsterdam
T: 020-6403306
E: info@avbmail.nl
www.amsterdamsvastgoedbeheer.nl

Onderwerp: Details

Datum: 08-08-2019

Schaal: 1:5

Formaat: A3

Getekend: AA

Tekeningnummer: D15

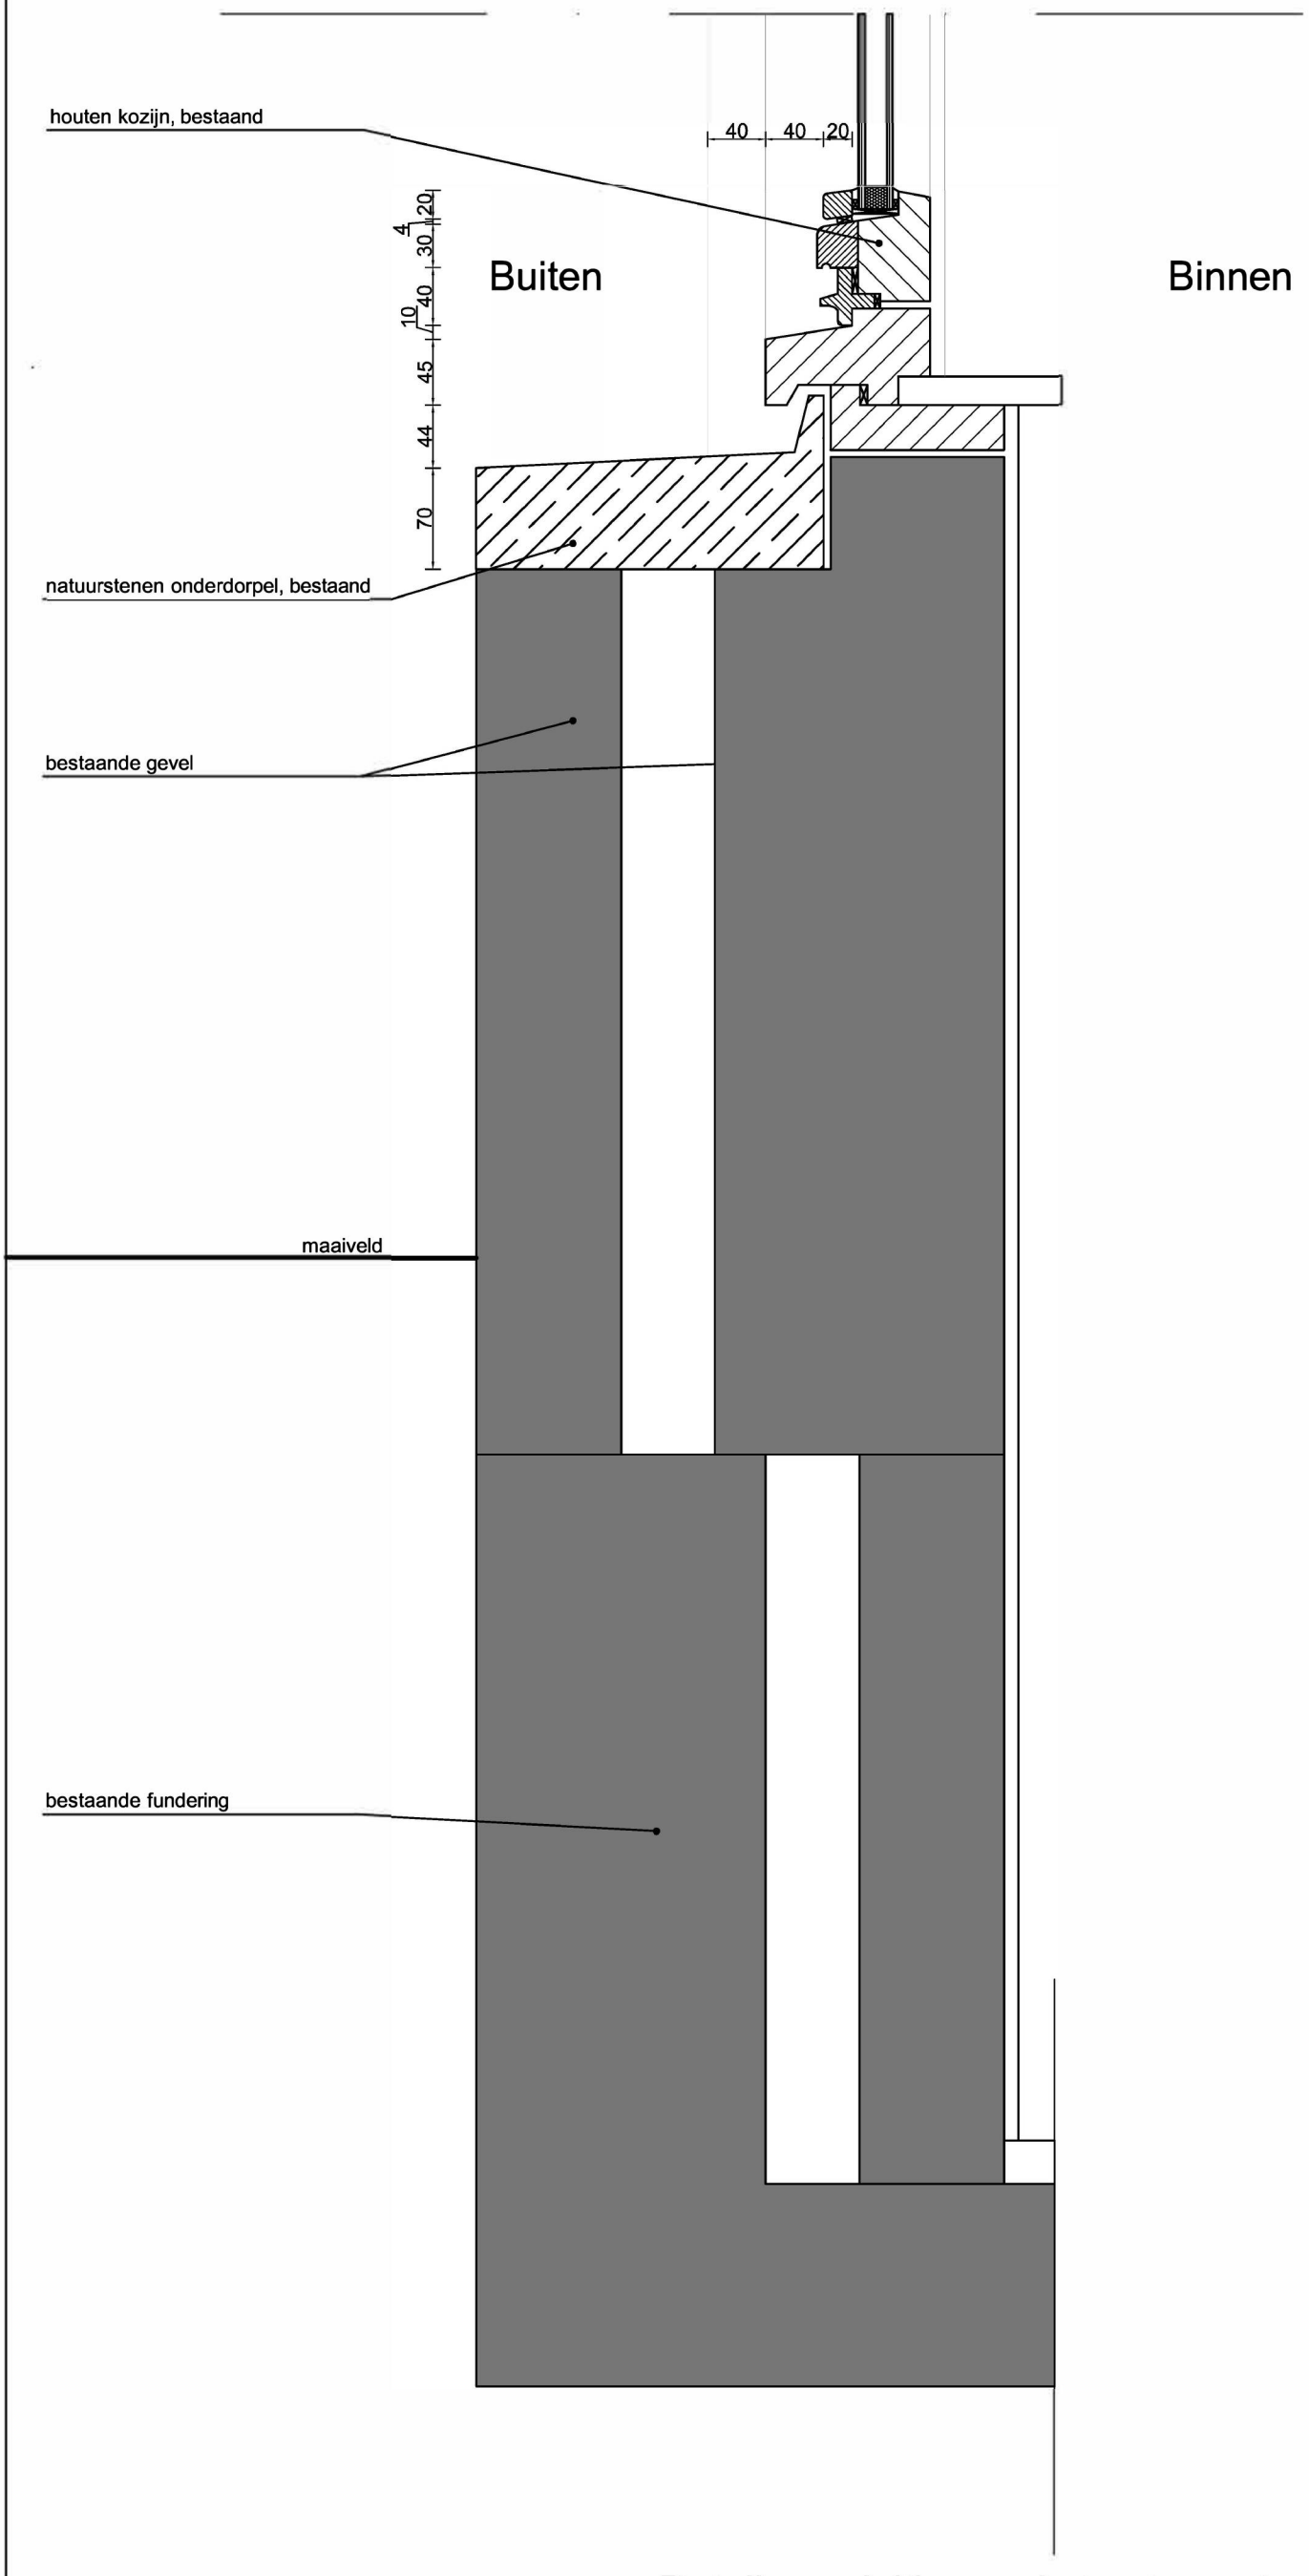

Detail aansluiting onderkant raamkozijn

Andreas Schelfhoutstraat 48

AVB
James Wattstraat 60h
1097 DM Amsterdam
T: 020-6403306
E: info@avbmail.nl
www.amsterdamsvastgoedbeheer.nl

Onderwerp:		Formaat:	Tekeningnummer:
Details		A3	
Datum:	Schaal:	Getekend:	D16
08-08-2019	1:5	AA	

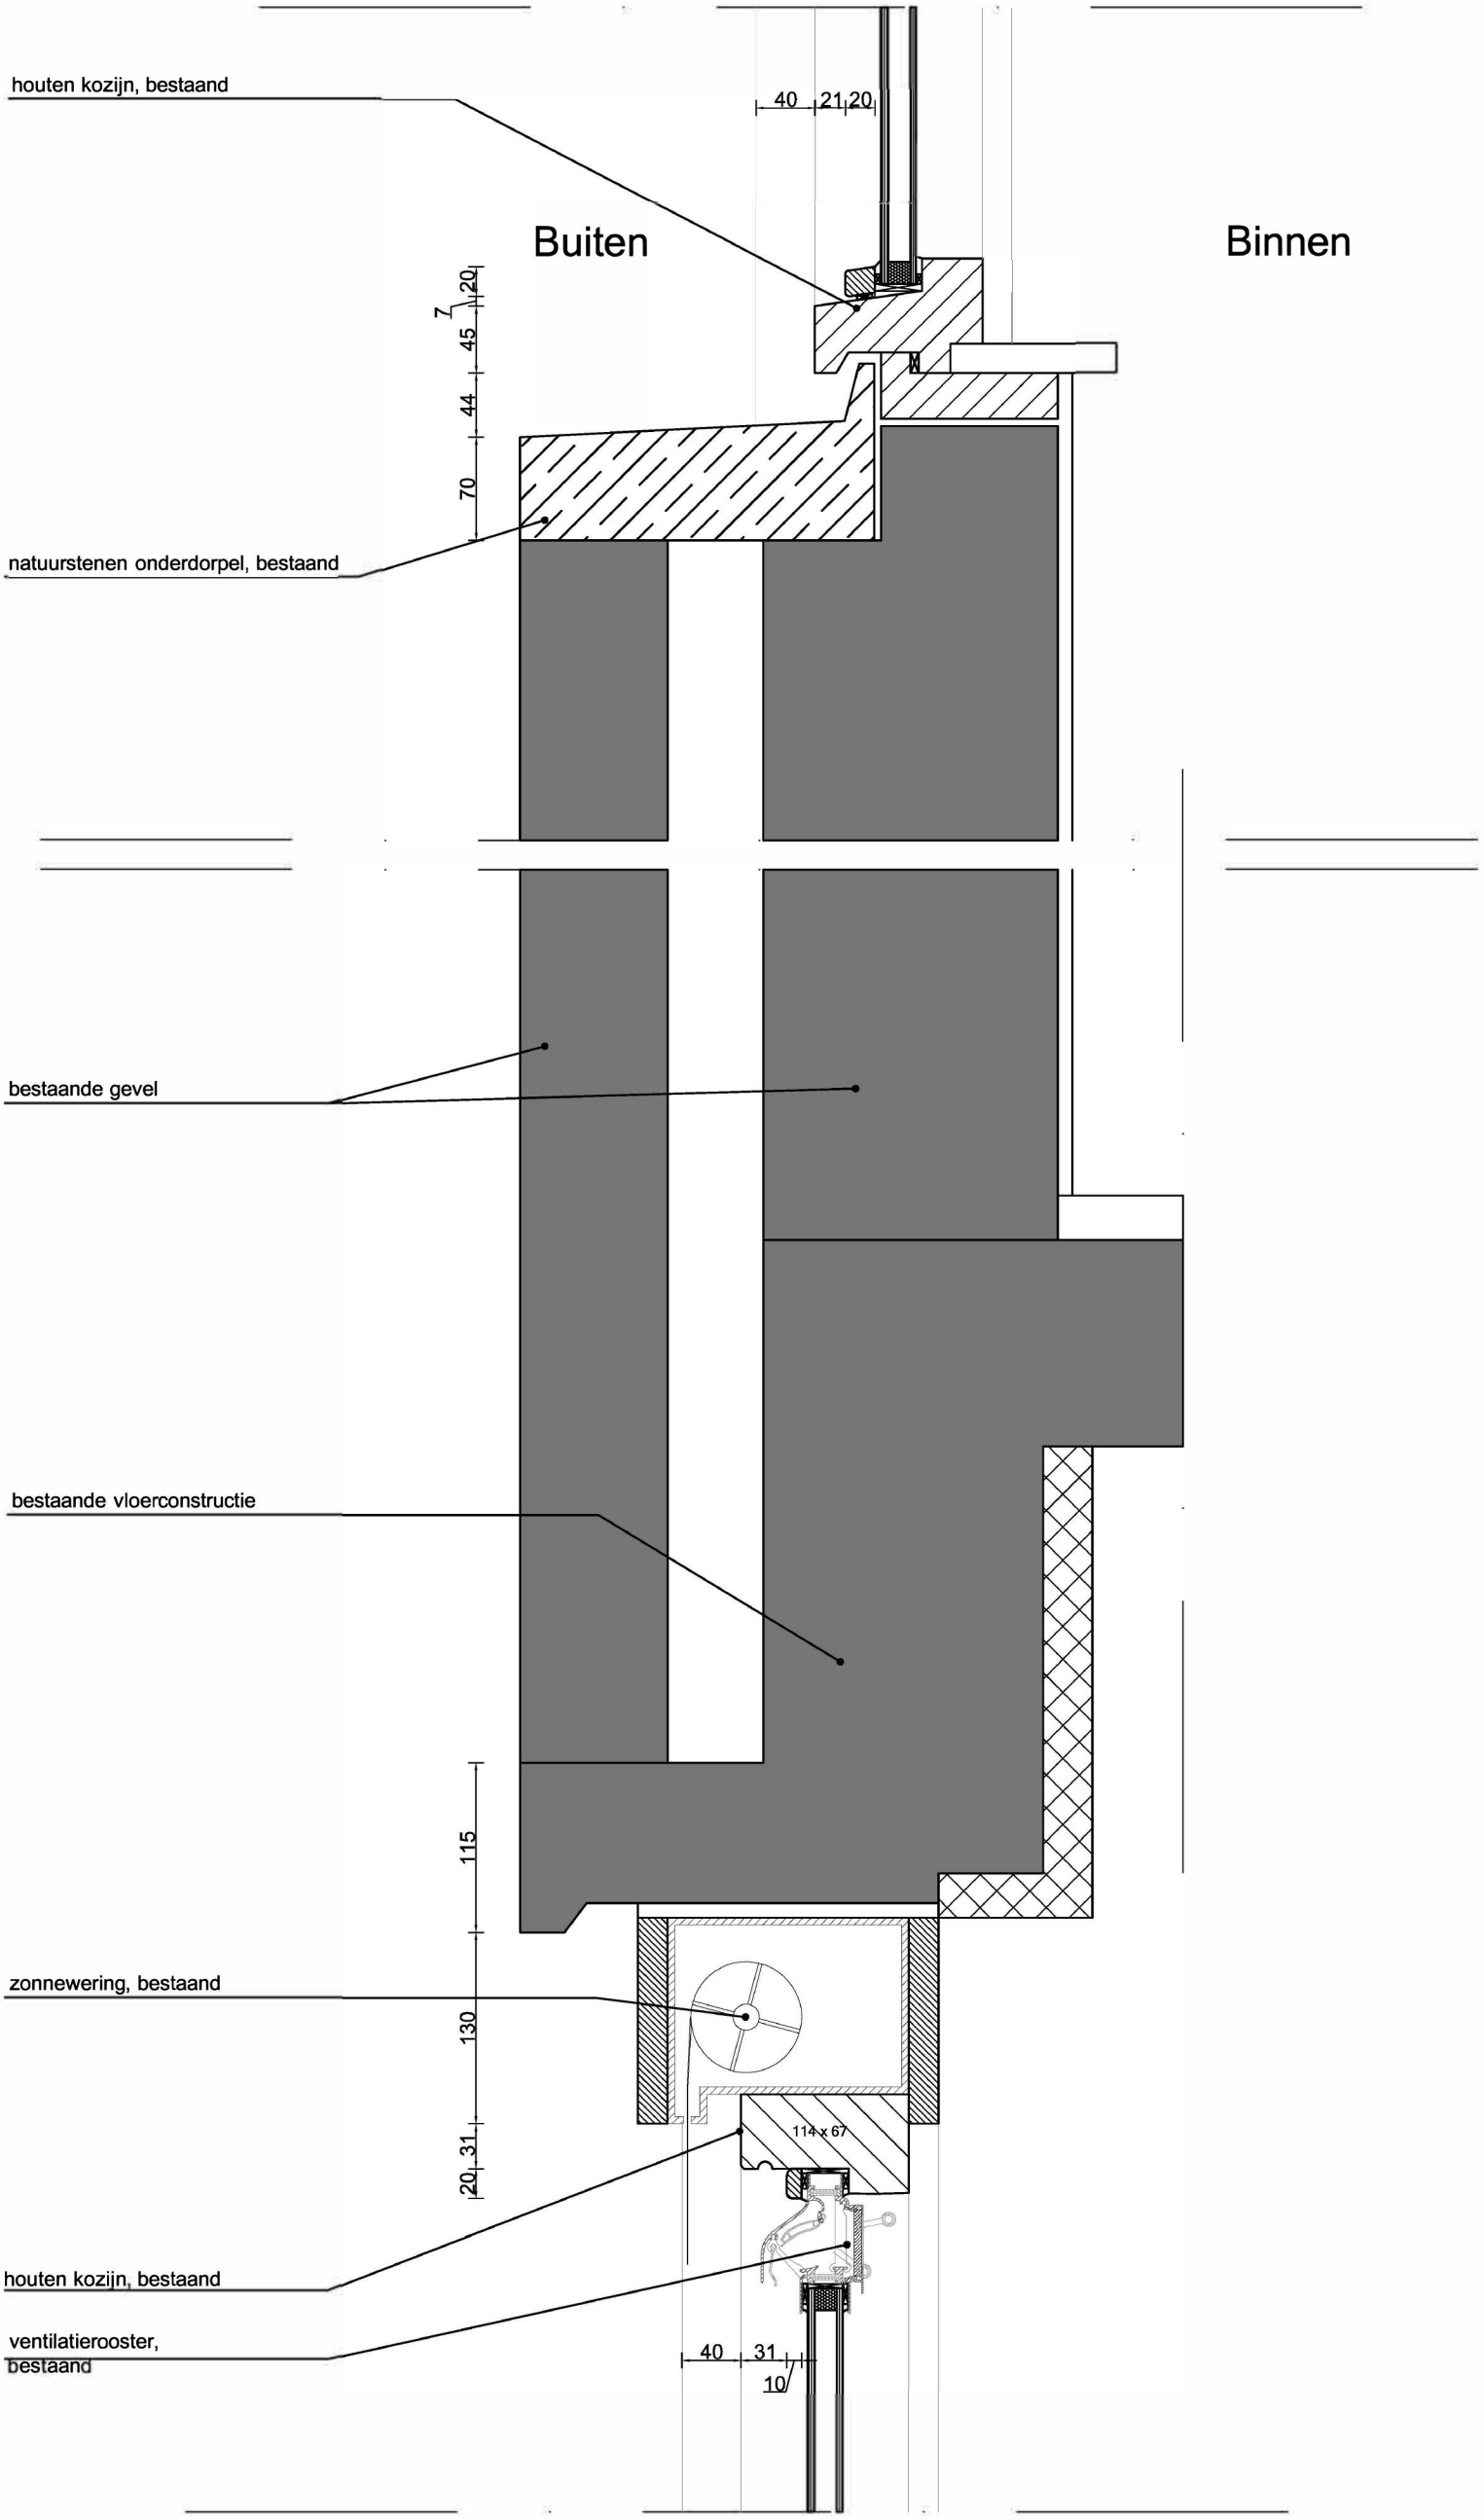

Detail aansluiting raamkozijn bovenkant

Andreas Schelfhoutstraat 48

AVB
James Wattstraat 60h
1097 DM Amsterdam
T: 020-6403306
E: info@avbmail.nl
www.amsterdamsvastgoedbeheer.nl

Onderwerp:	Formaat:	Tekeningnummer:
Details	A3	D17

Datum:	Schaal:	Getekend:
08-08-2019	1:5	AA

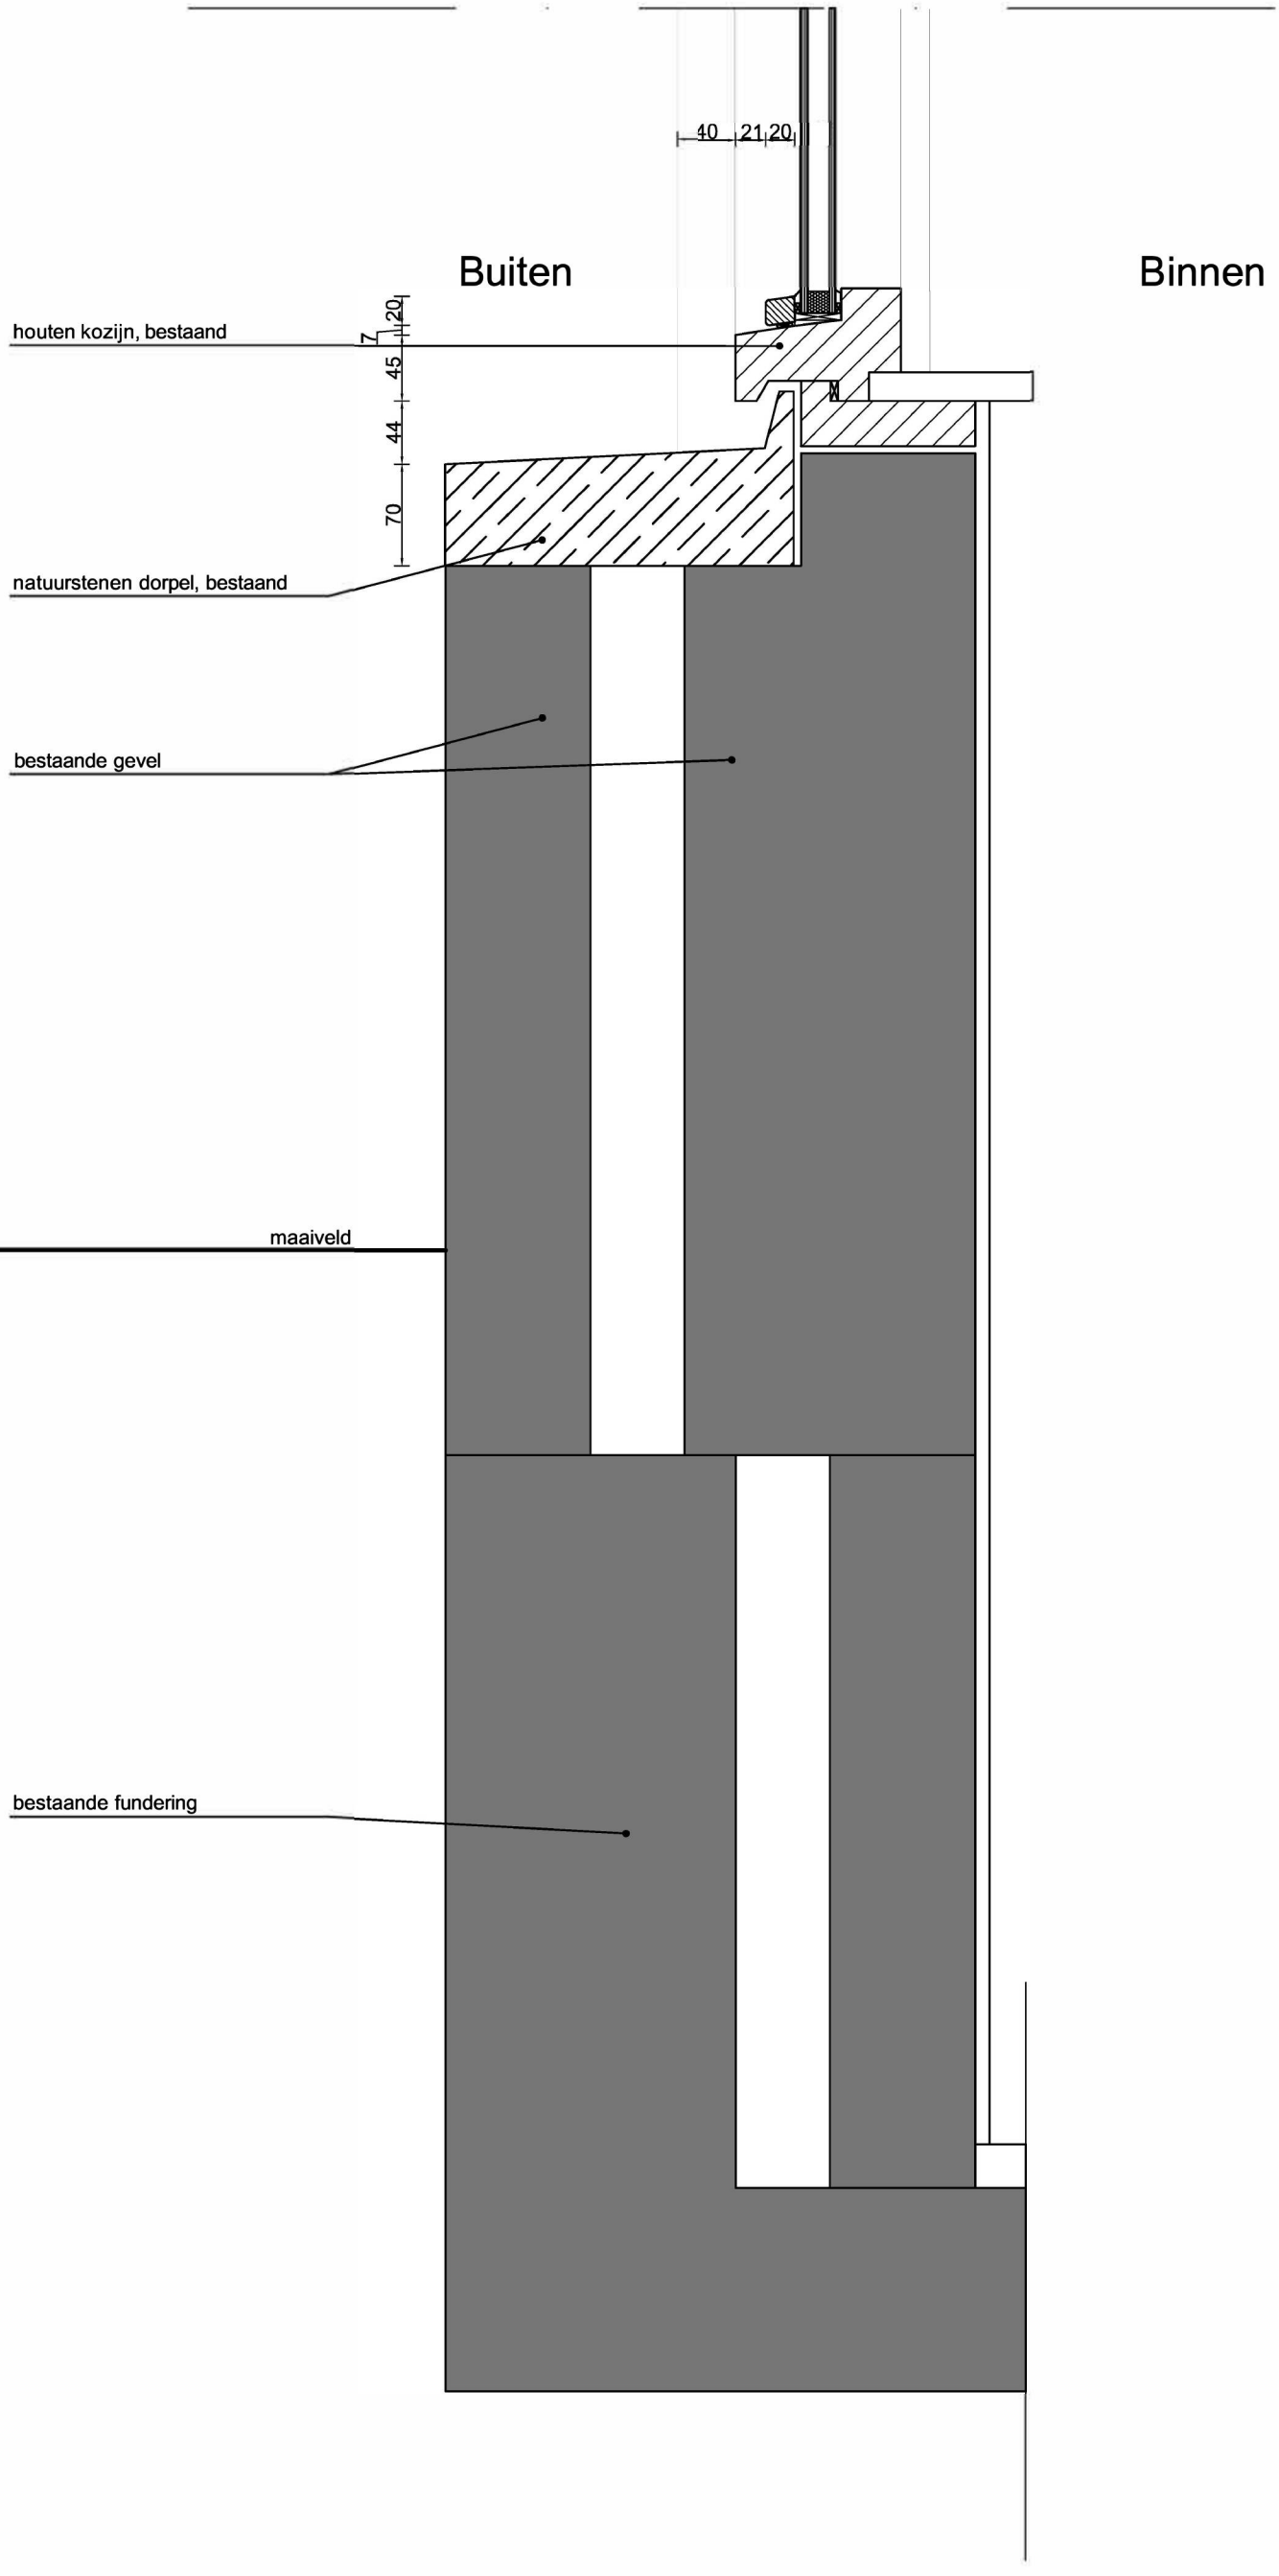

Detail aansluiting raamkozijn onderkant

Andreas Schelfhoutstraat 48

AVB
James Wattstraat 60h
1097 DM Amsterdam
T: 020-6403306
E: info@avbmail.nl
www.amsterdamsvastgoedbeheer.nl

Onderwerp: Details

Formaat: A3

Tekeningnummer: D18

Datum: 08-08-2019

Schaal: 1:5

Getekend: AA

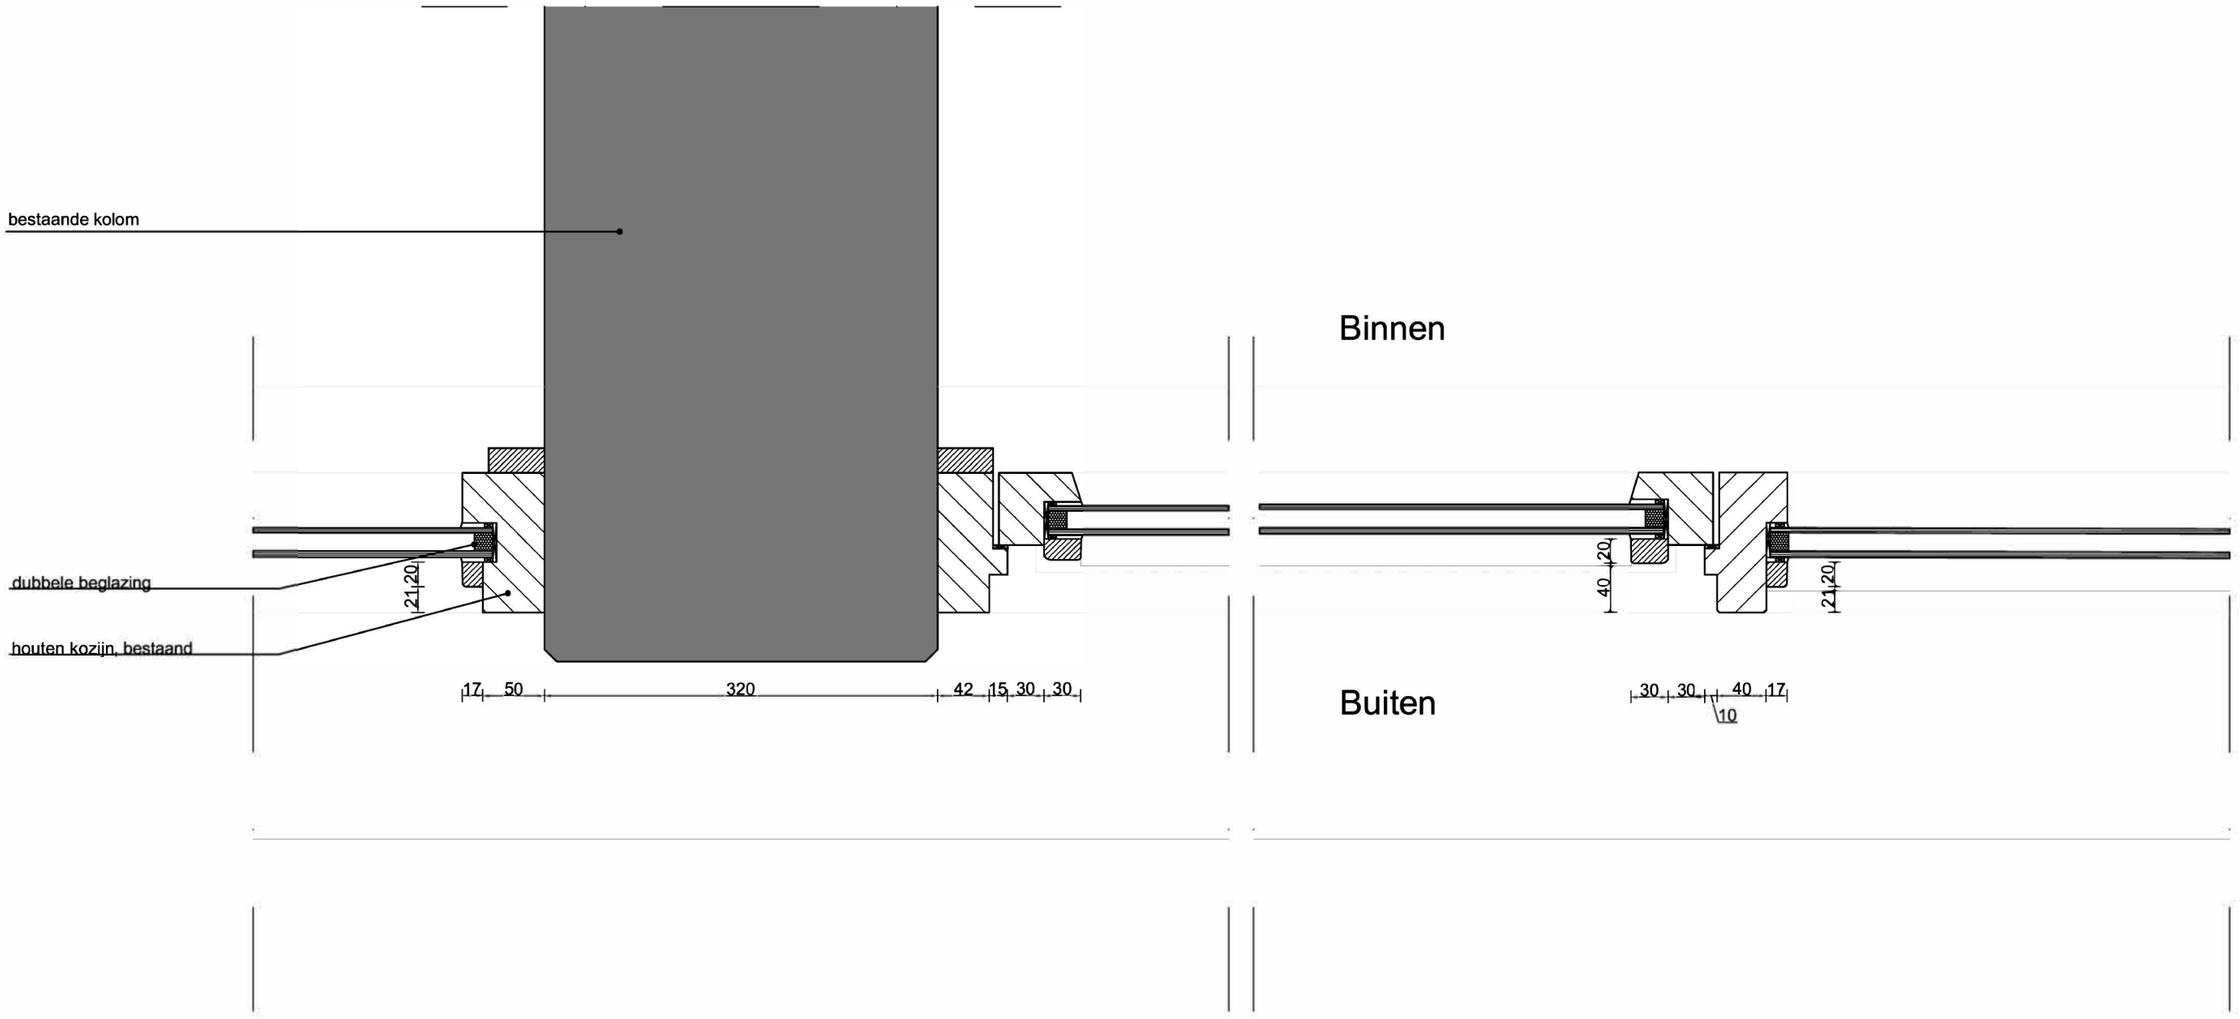

Detail aansluiting kolom-kozijn-kozijn

Andreas Schelfhoutstraat 48

AVB
James Wattstraat 60h
1097 DM Amsterdam
T: 020-6403306
E: info@avbmail.nl
www.amsterdamsvastgoedbeheer.nl

Onderwerp:	Formaat:	Tekeningnummer:
Details	A3	D19

Datum:	Schaal:	Getekend:
08-08-2019	1:5	AA

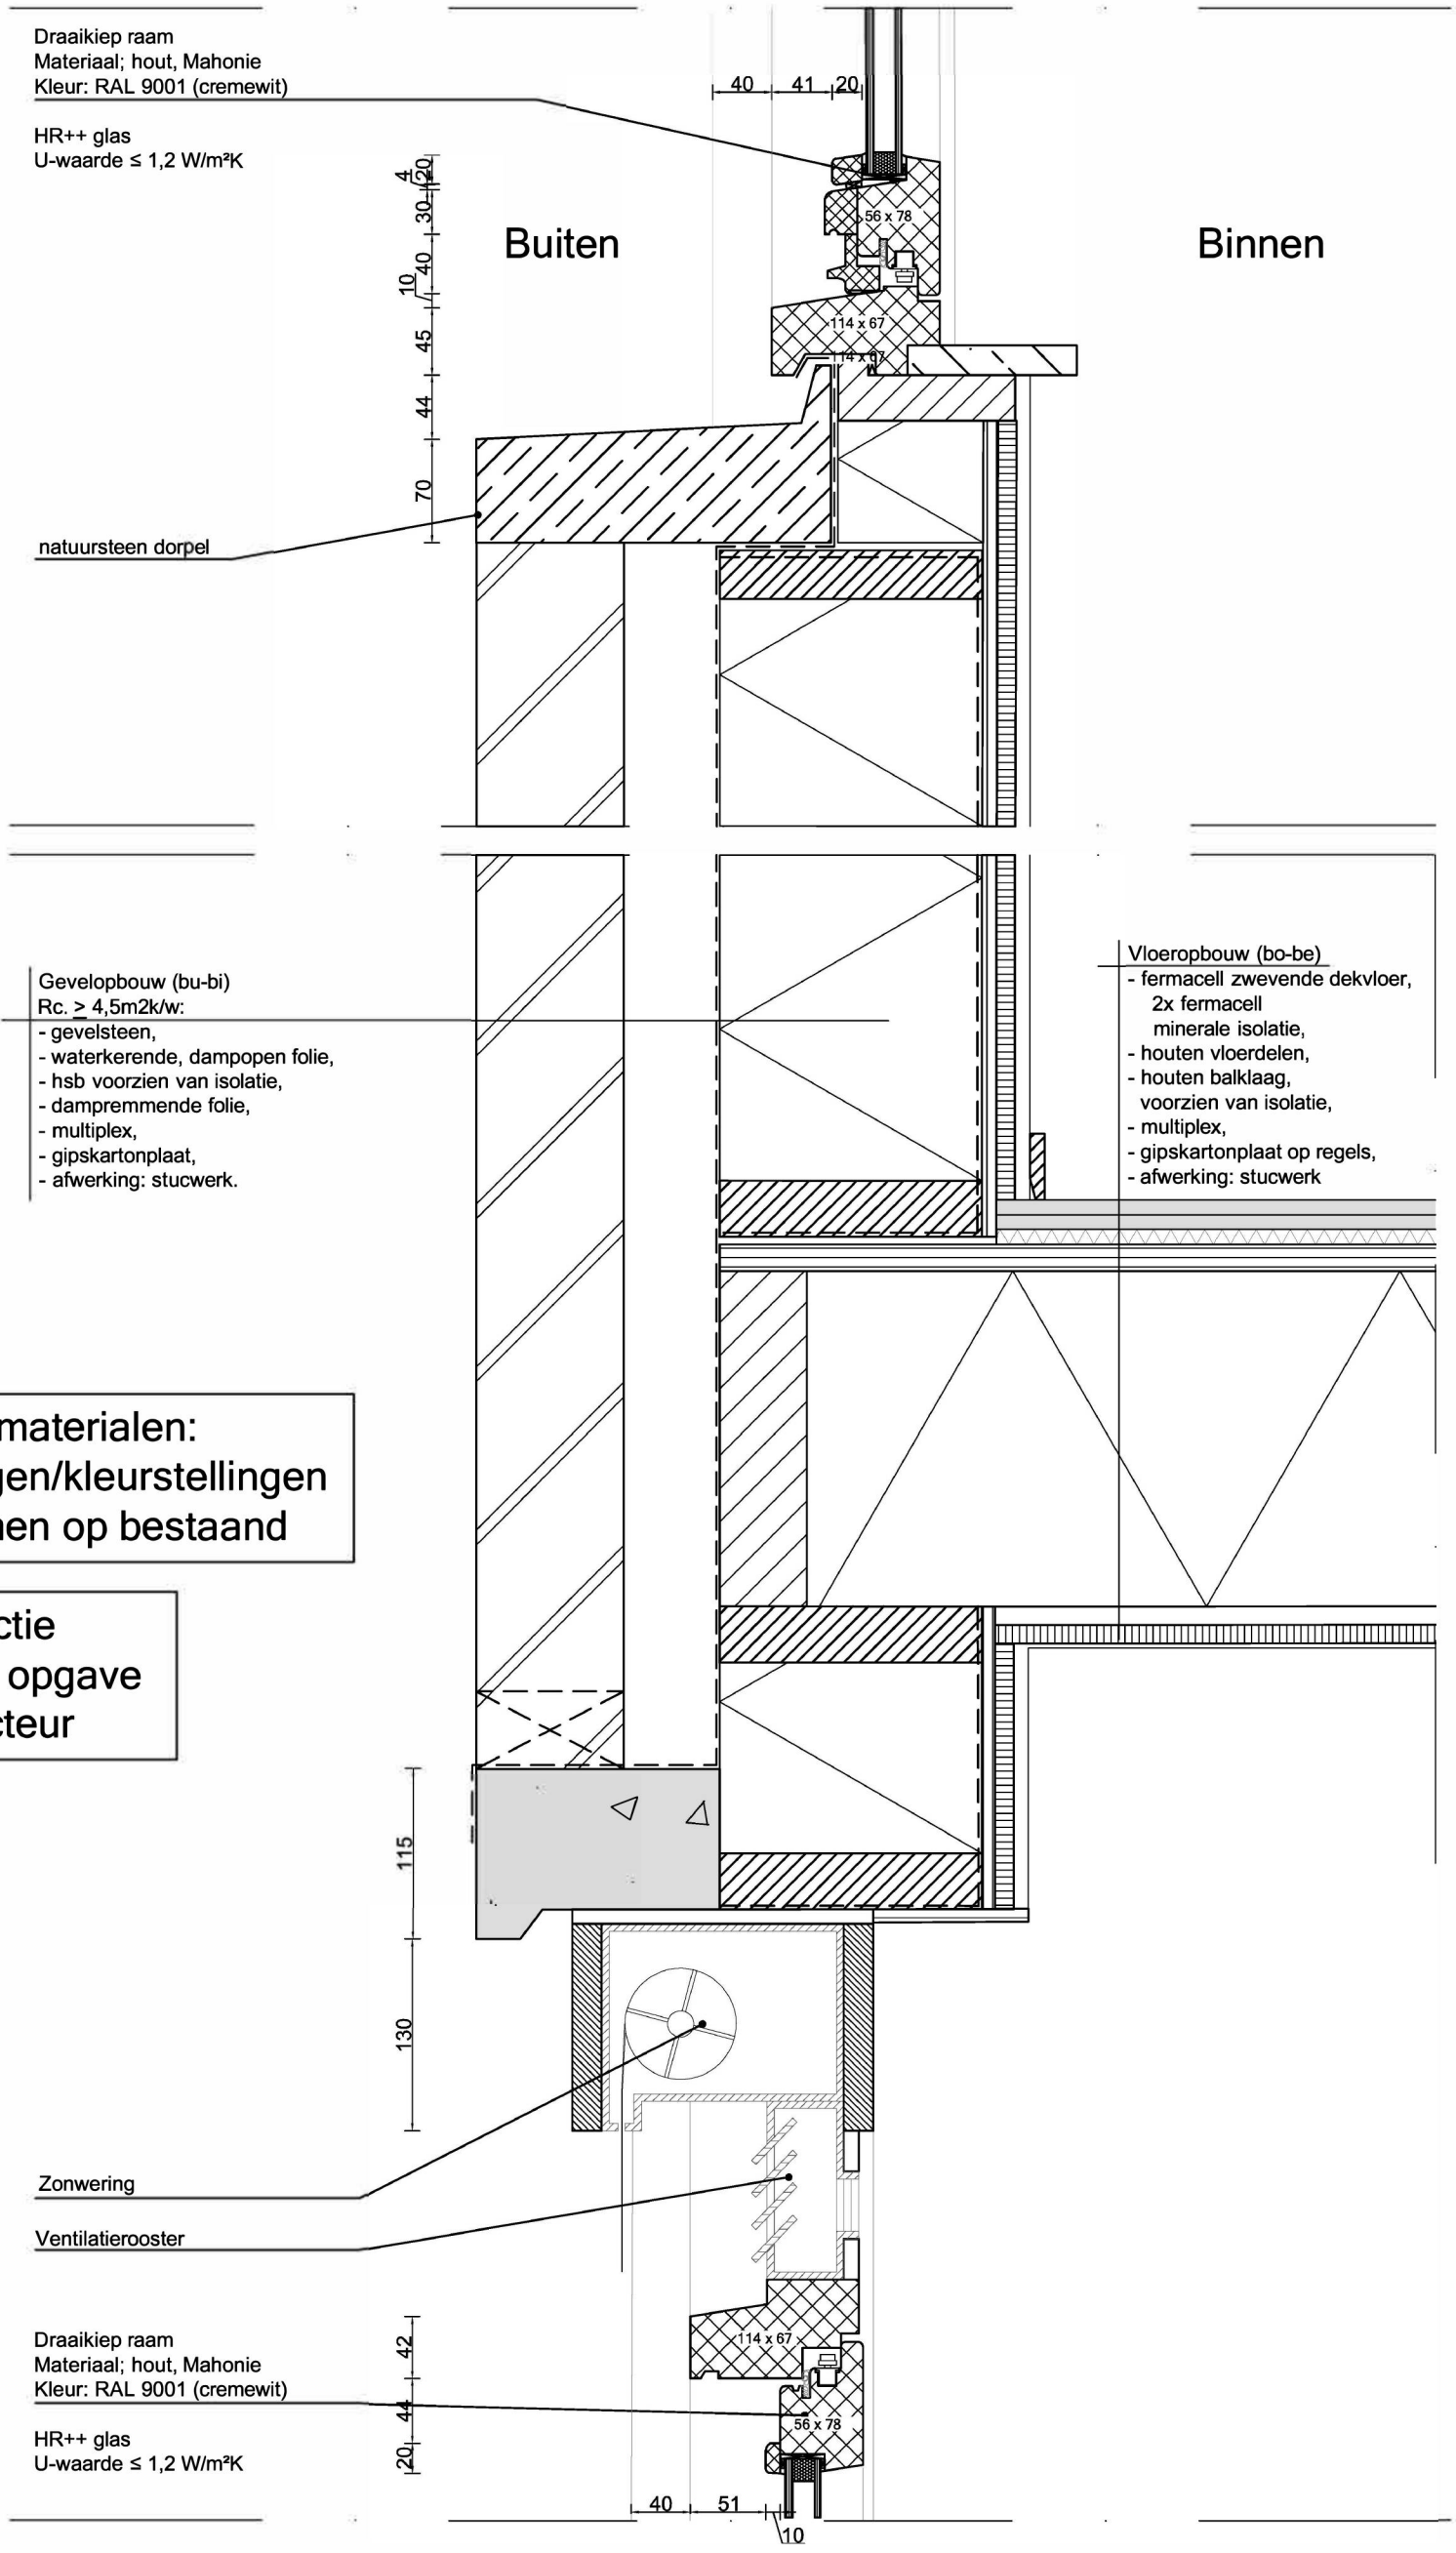

Detail aansluiting raamkozijn bovenkant

Andreas Schelfhoutstraat 48

AVB
James Wattstraat 60h
1097 DM Amsterdam
T: 020-6403306
E: info@avbmail.nl
www.amsterdamsvastgoedbeheer.nl

Onderwerp:	Formaat:	Tekeningnummer:
Details	A3	
Datum: / Schaal:	Getekend:	
08-08-2019 / 1:5	AA	D20

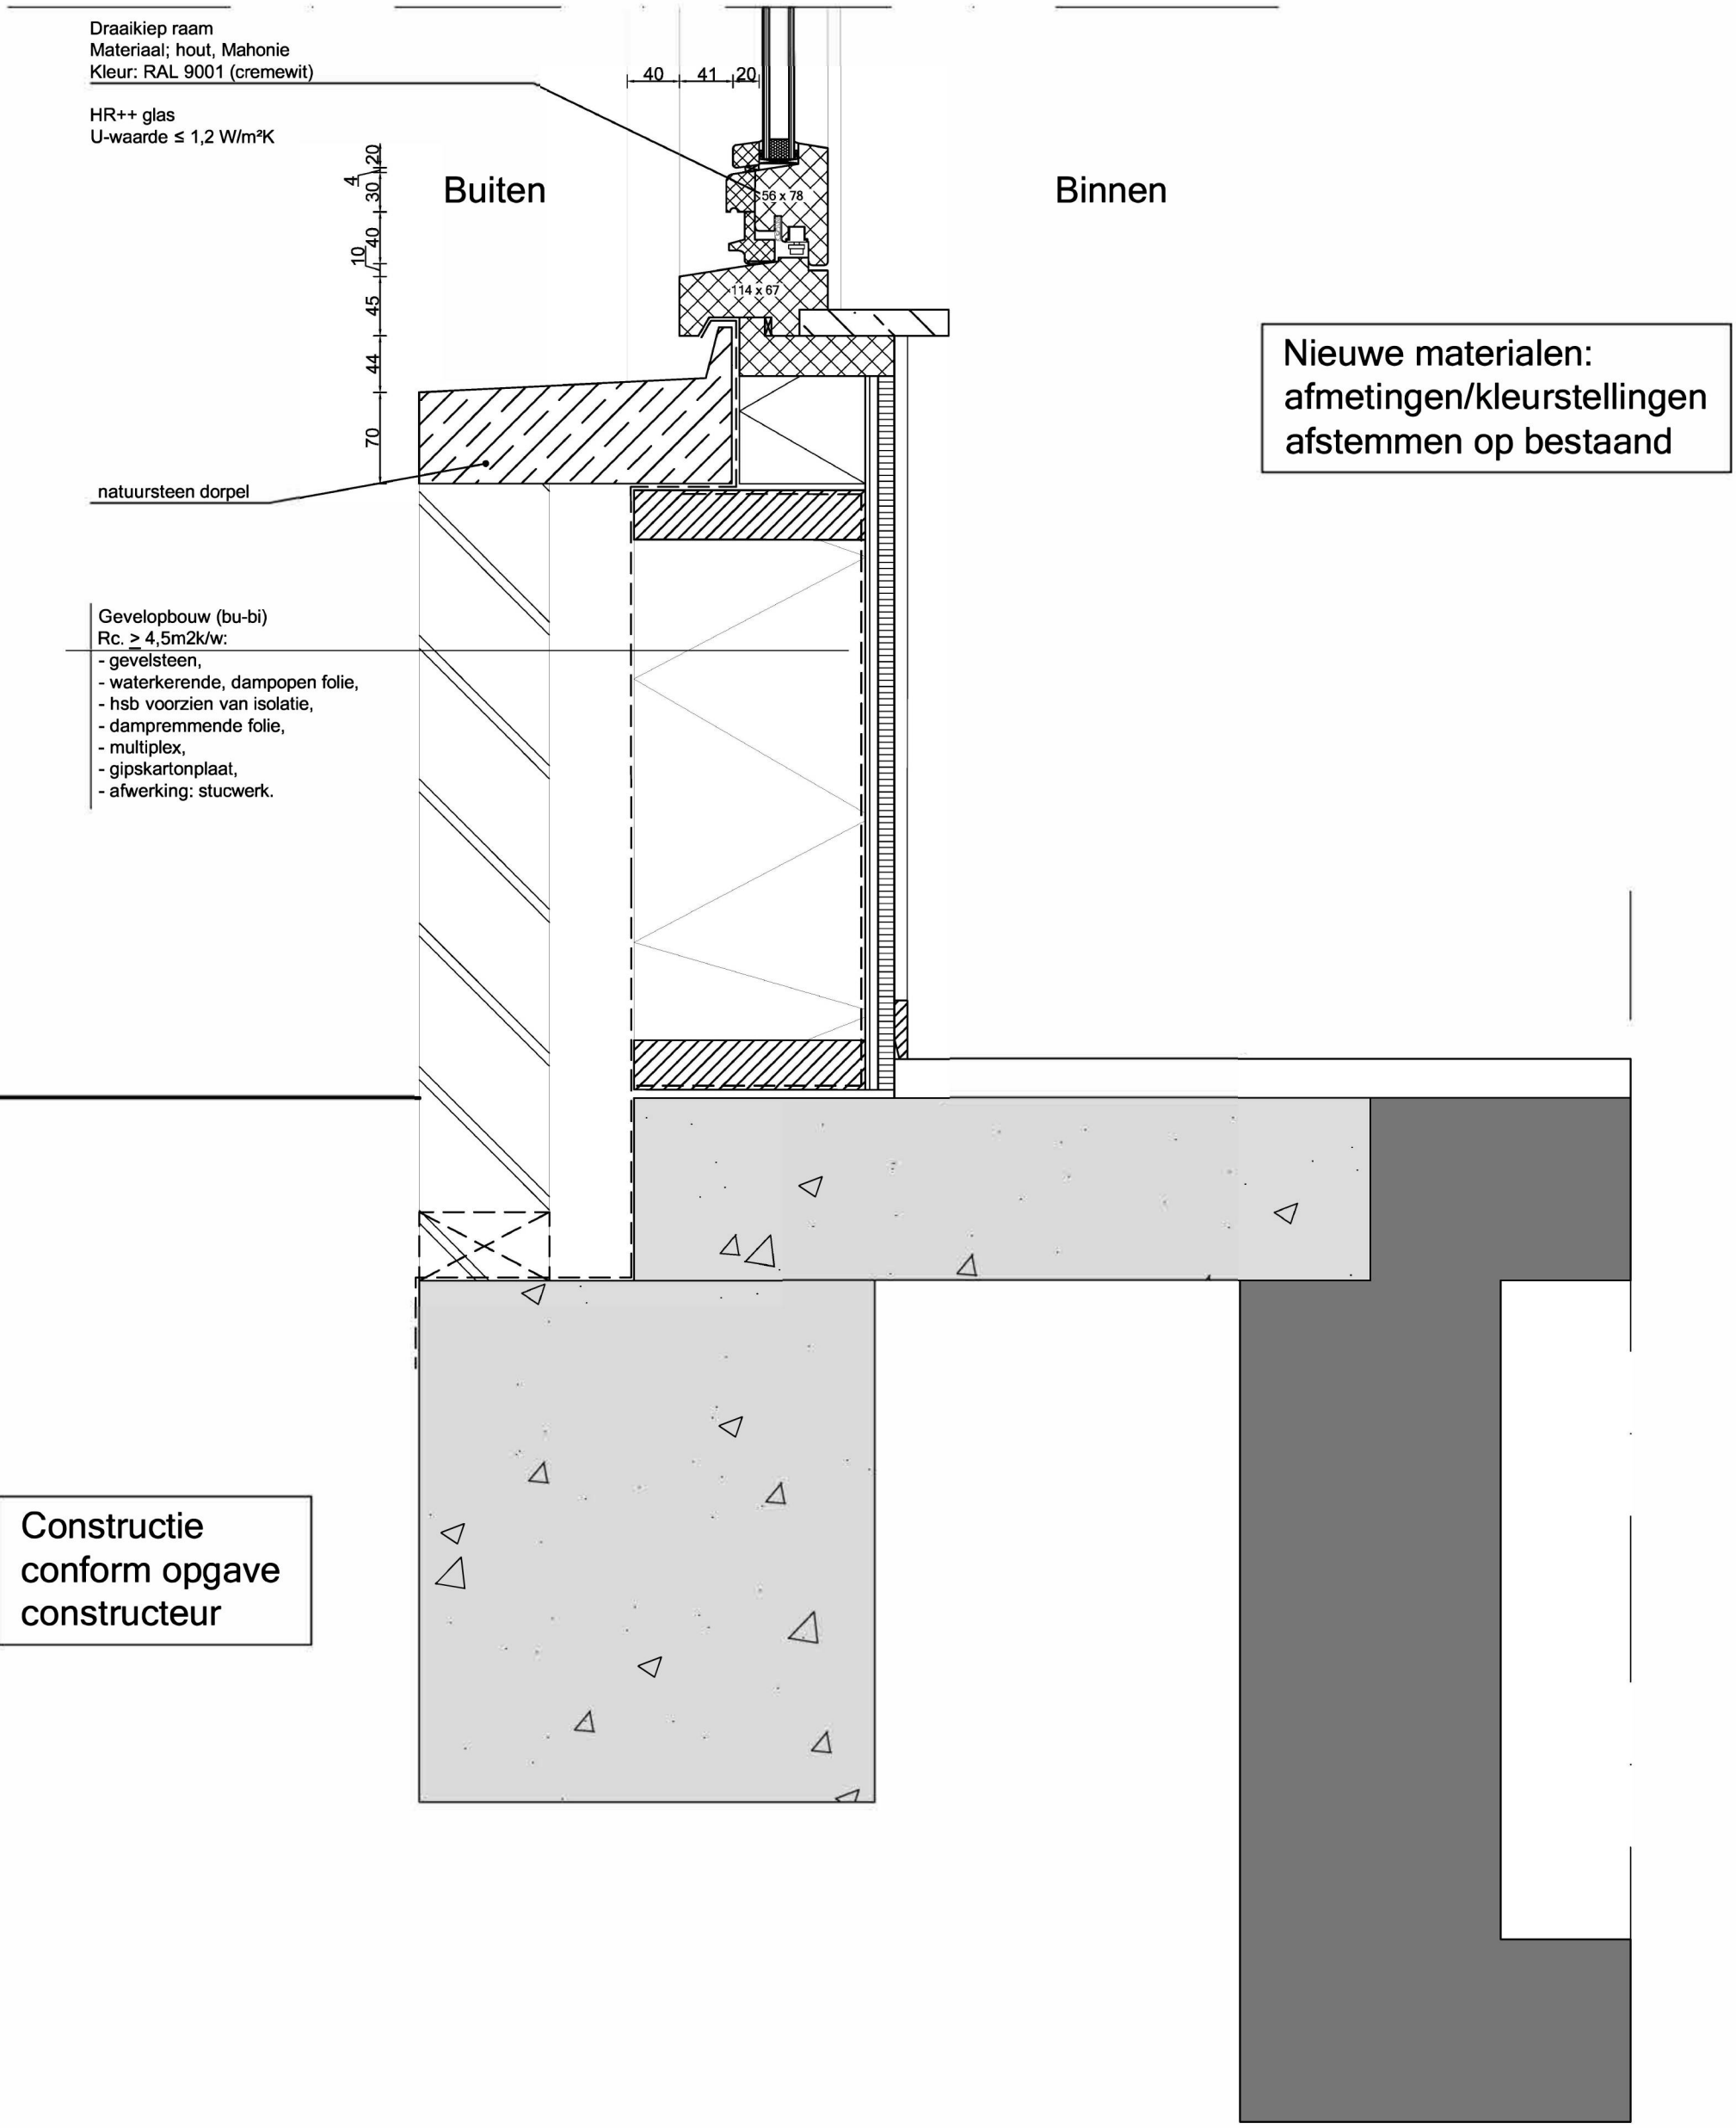

Nieuwe materialen:
afmetingen/kleurstellingen
afstemmen op bestaand

Constructie
conform opgave
constructeur

Detail aansluiting raamkozijn onderkant

Andreas Schelfhoutstraat 48

AVB
James Wattstraat 60h
1097 DM Amsterdam
T: 020-6403306
E: info@avbmail.nl
www.amsterdamsvastgoedbeheer.nl

Onderwerp:		Formaat:	Tekeningnummer:
Details		A3	
Datum:	Schaal:	Getekend:	D21
08-08-2019	1:5	AA	

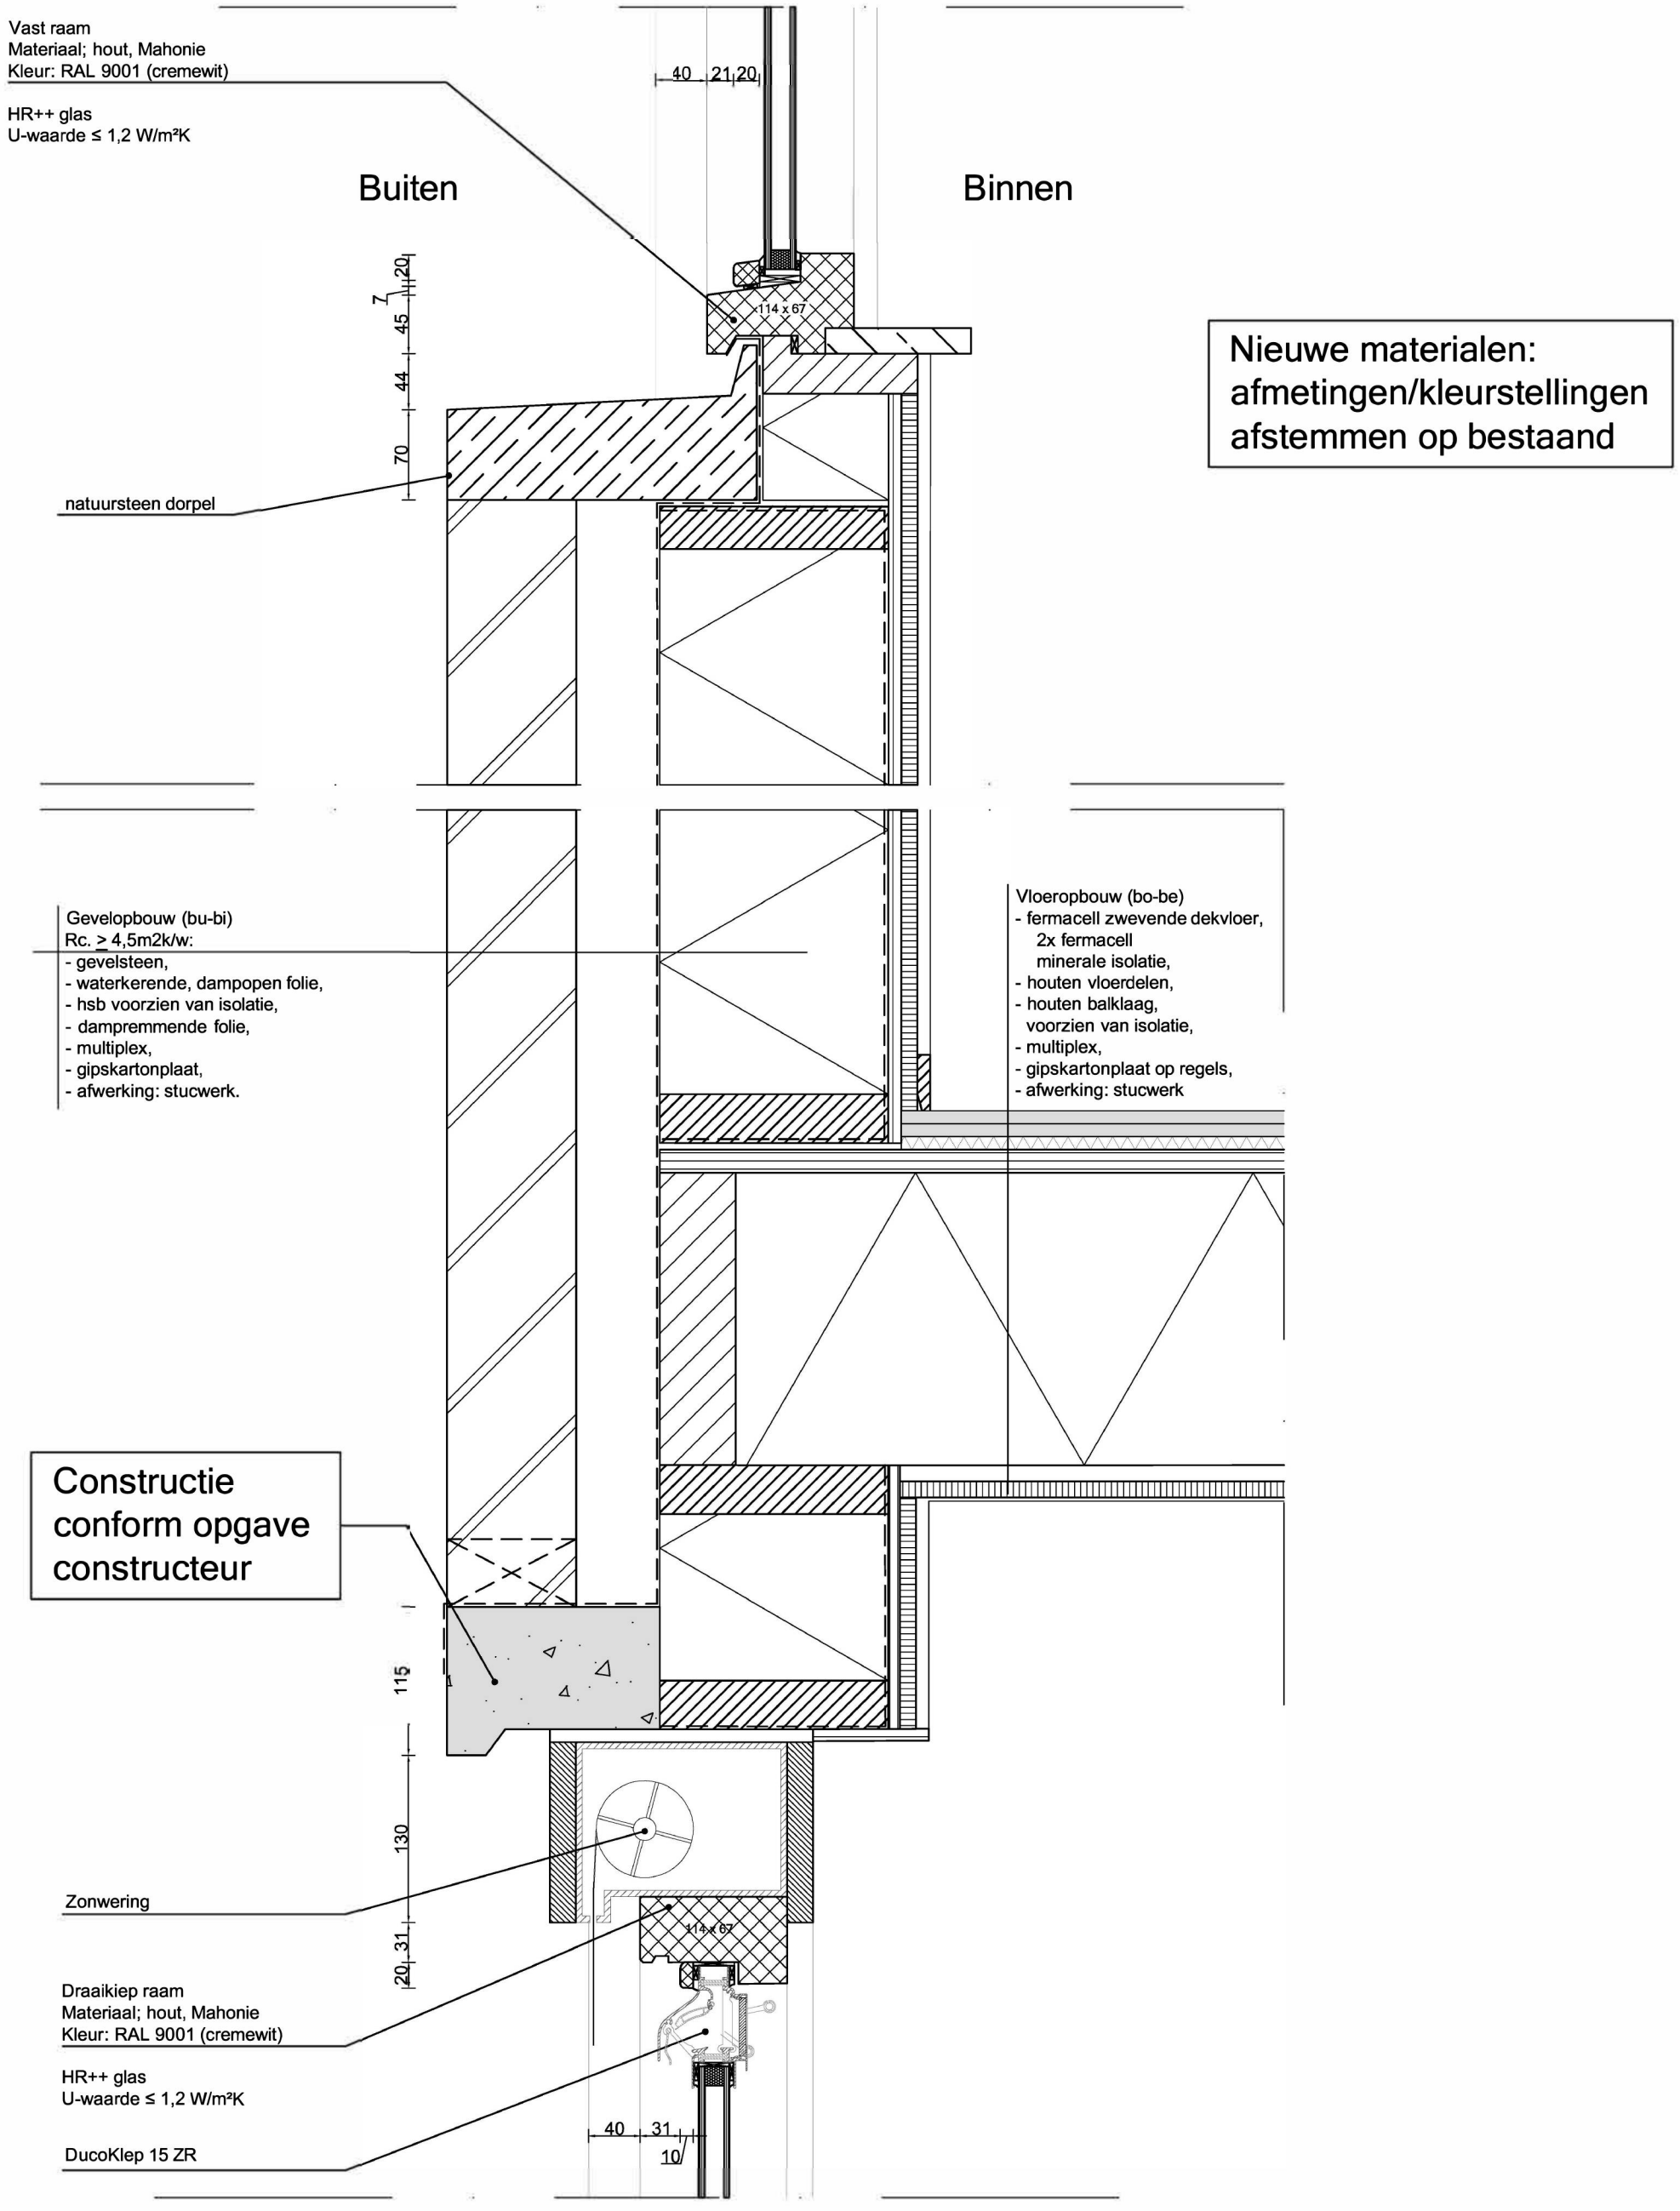

Detail aansluiting raamkozijn bovenkant

Andreas Schelfhoutstraat 48

AVB
James Wattstraat 60h
1097 DM Amsterdam
T: 020-6403306
E: info@avbmail.nl
www.amsterdamsvastgoedbeheer.nl

Onderwerp:	Formaat:	Tekeningnummer:
Details	A3	D22

Datum:	Schaal:	Getekend:
08-08-2019	1:5	AA

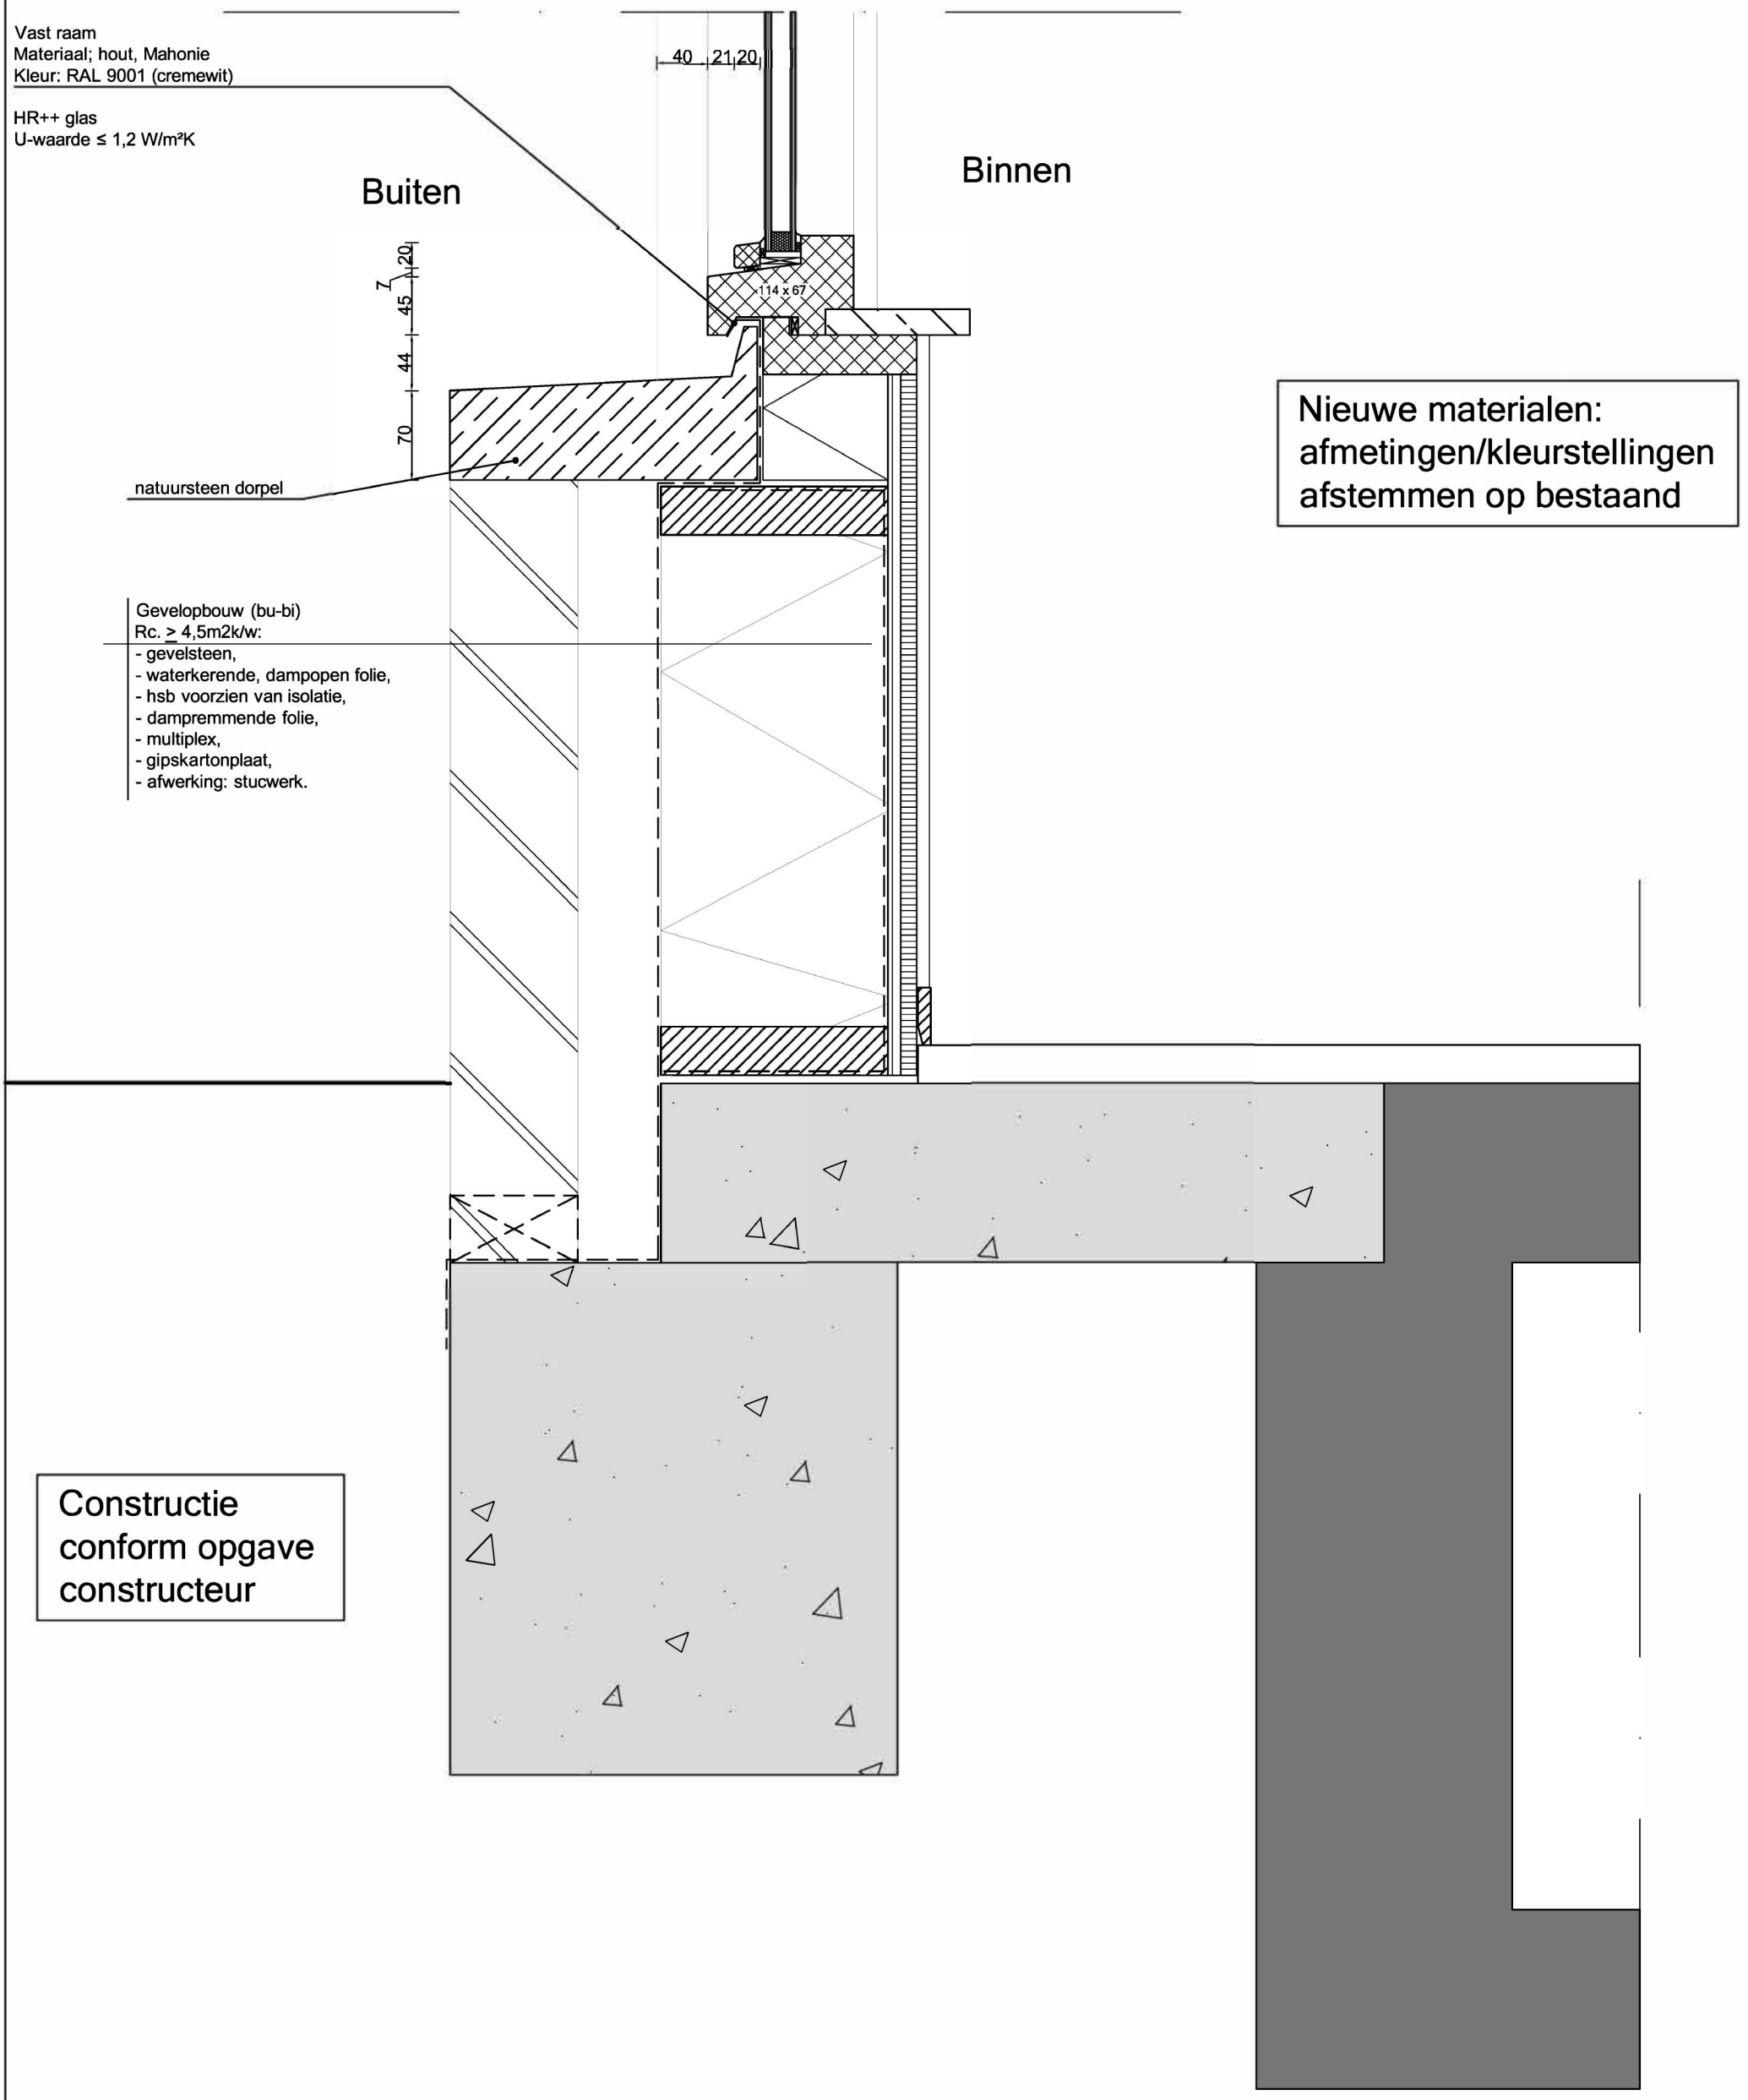

Nieuwe materialen:
afmetingen/kleurstellingen
afstemmen op bestaand

Constructie
conform opgave
constructeur

Detail aansluiting raamkozijn onderkant

Andreas Schelfhoutstraat 48

AVB
James Wattstraat 60h
1097 DM Amsterdam
T: 020-6403306
E: info@avbmail.nl
www.amsterdamsvastgoedbeheer.nl

Onderwerp:		Formaat:	Tekeningnummer:
Details		A3	
Datum:	Schaal:	Getekend:	D23
08-08-2019	1:5	AA	

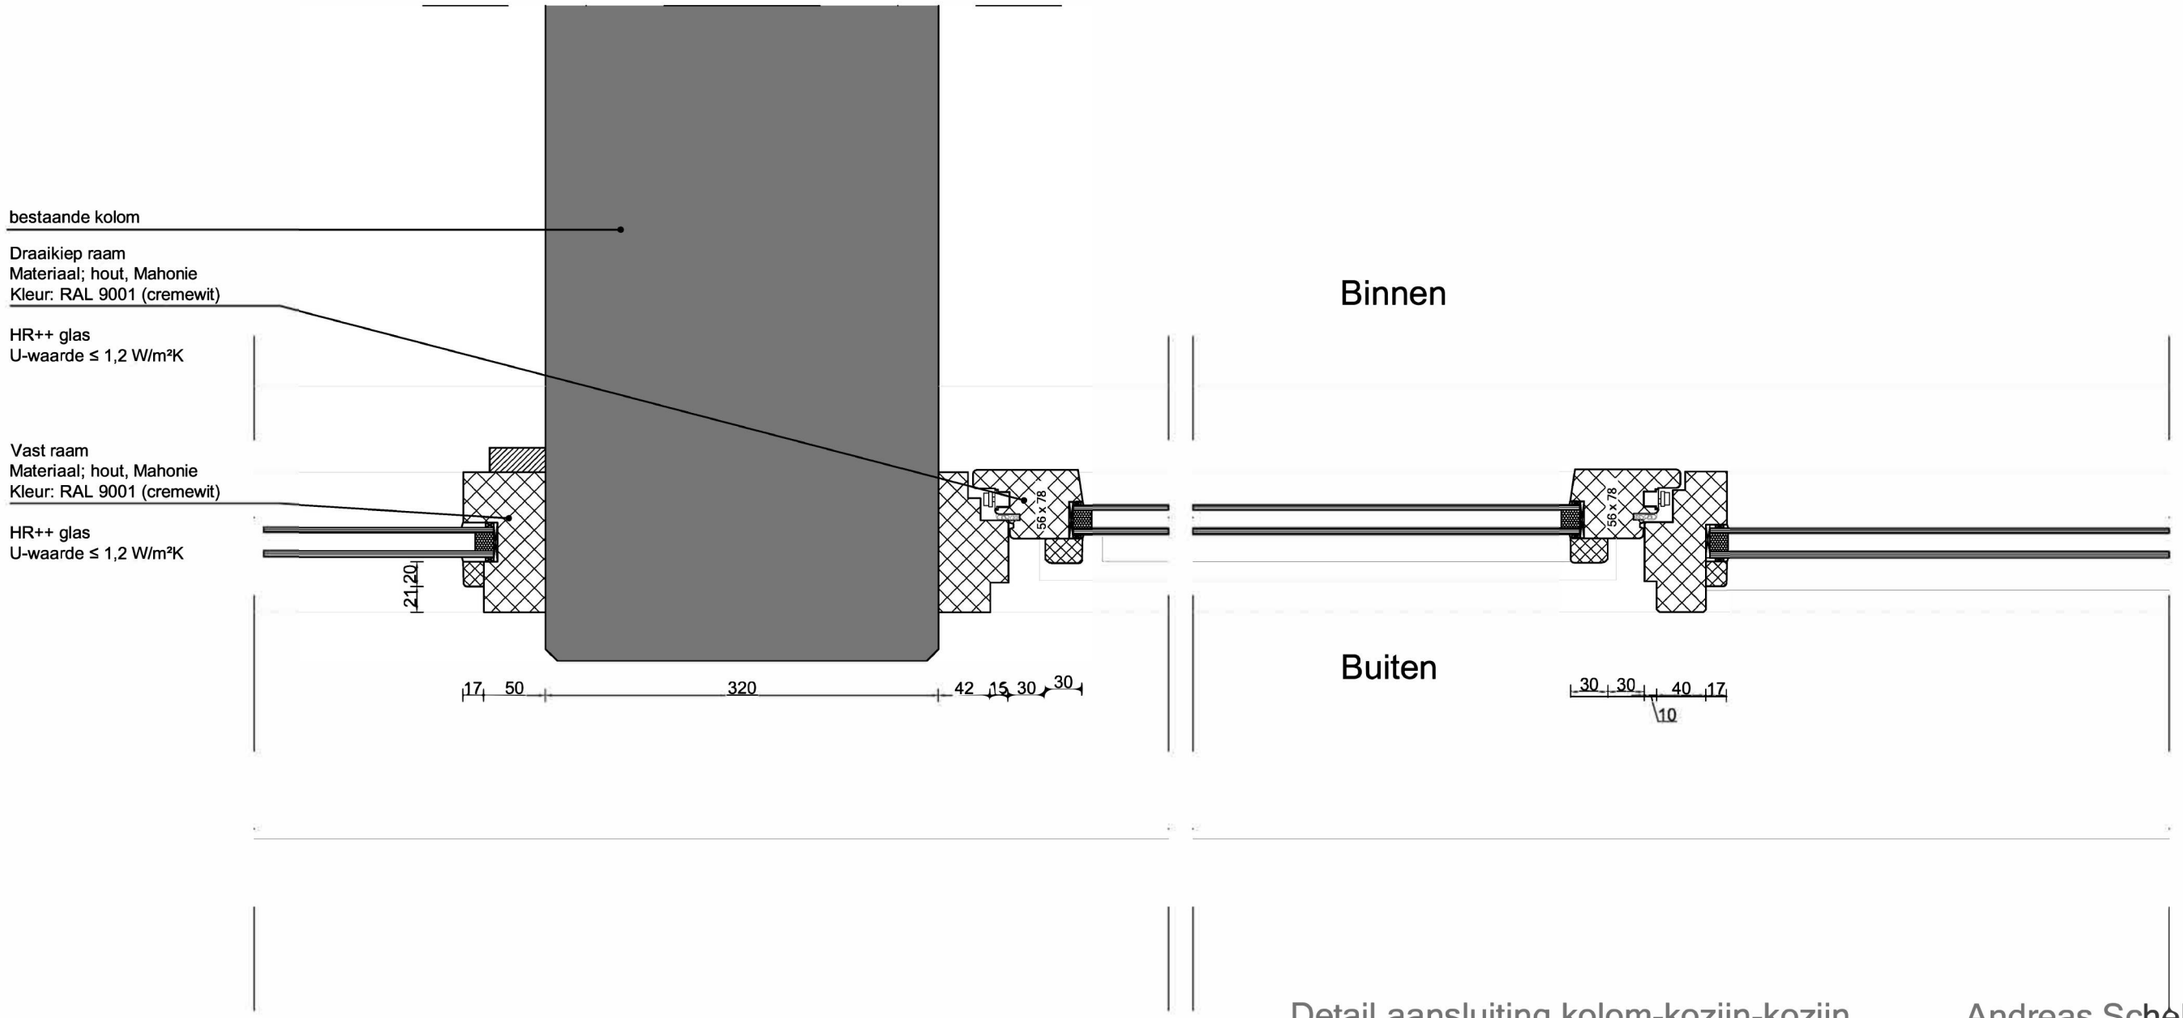

Detail aansluiting kolom-kozijn-kozijn

Andreas Schelfhoutstraat 48

AVB
James Wattstraat 60h
1097 DM Amsterdam
T: 020-6403306
E: info@avbmail.nl
www.amsterdamsvastgoedbeheer.nl

Onderwerp: Details
Formaat: A3
Tekeningnummer: D24
Datum: 08-08-2019
Schaal: 1:5
Getekend: AA

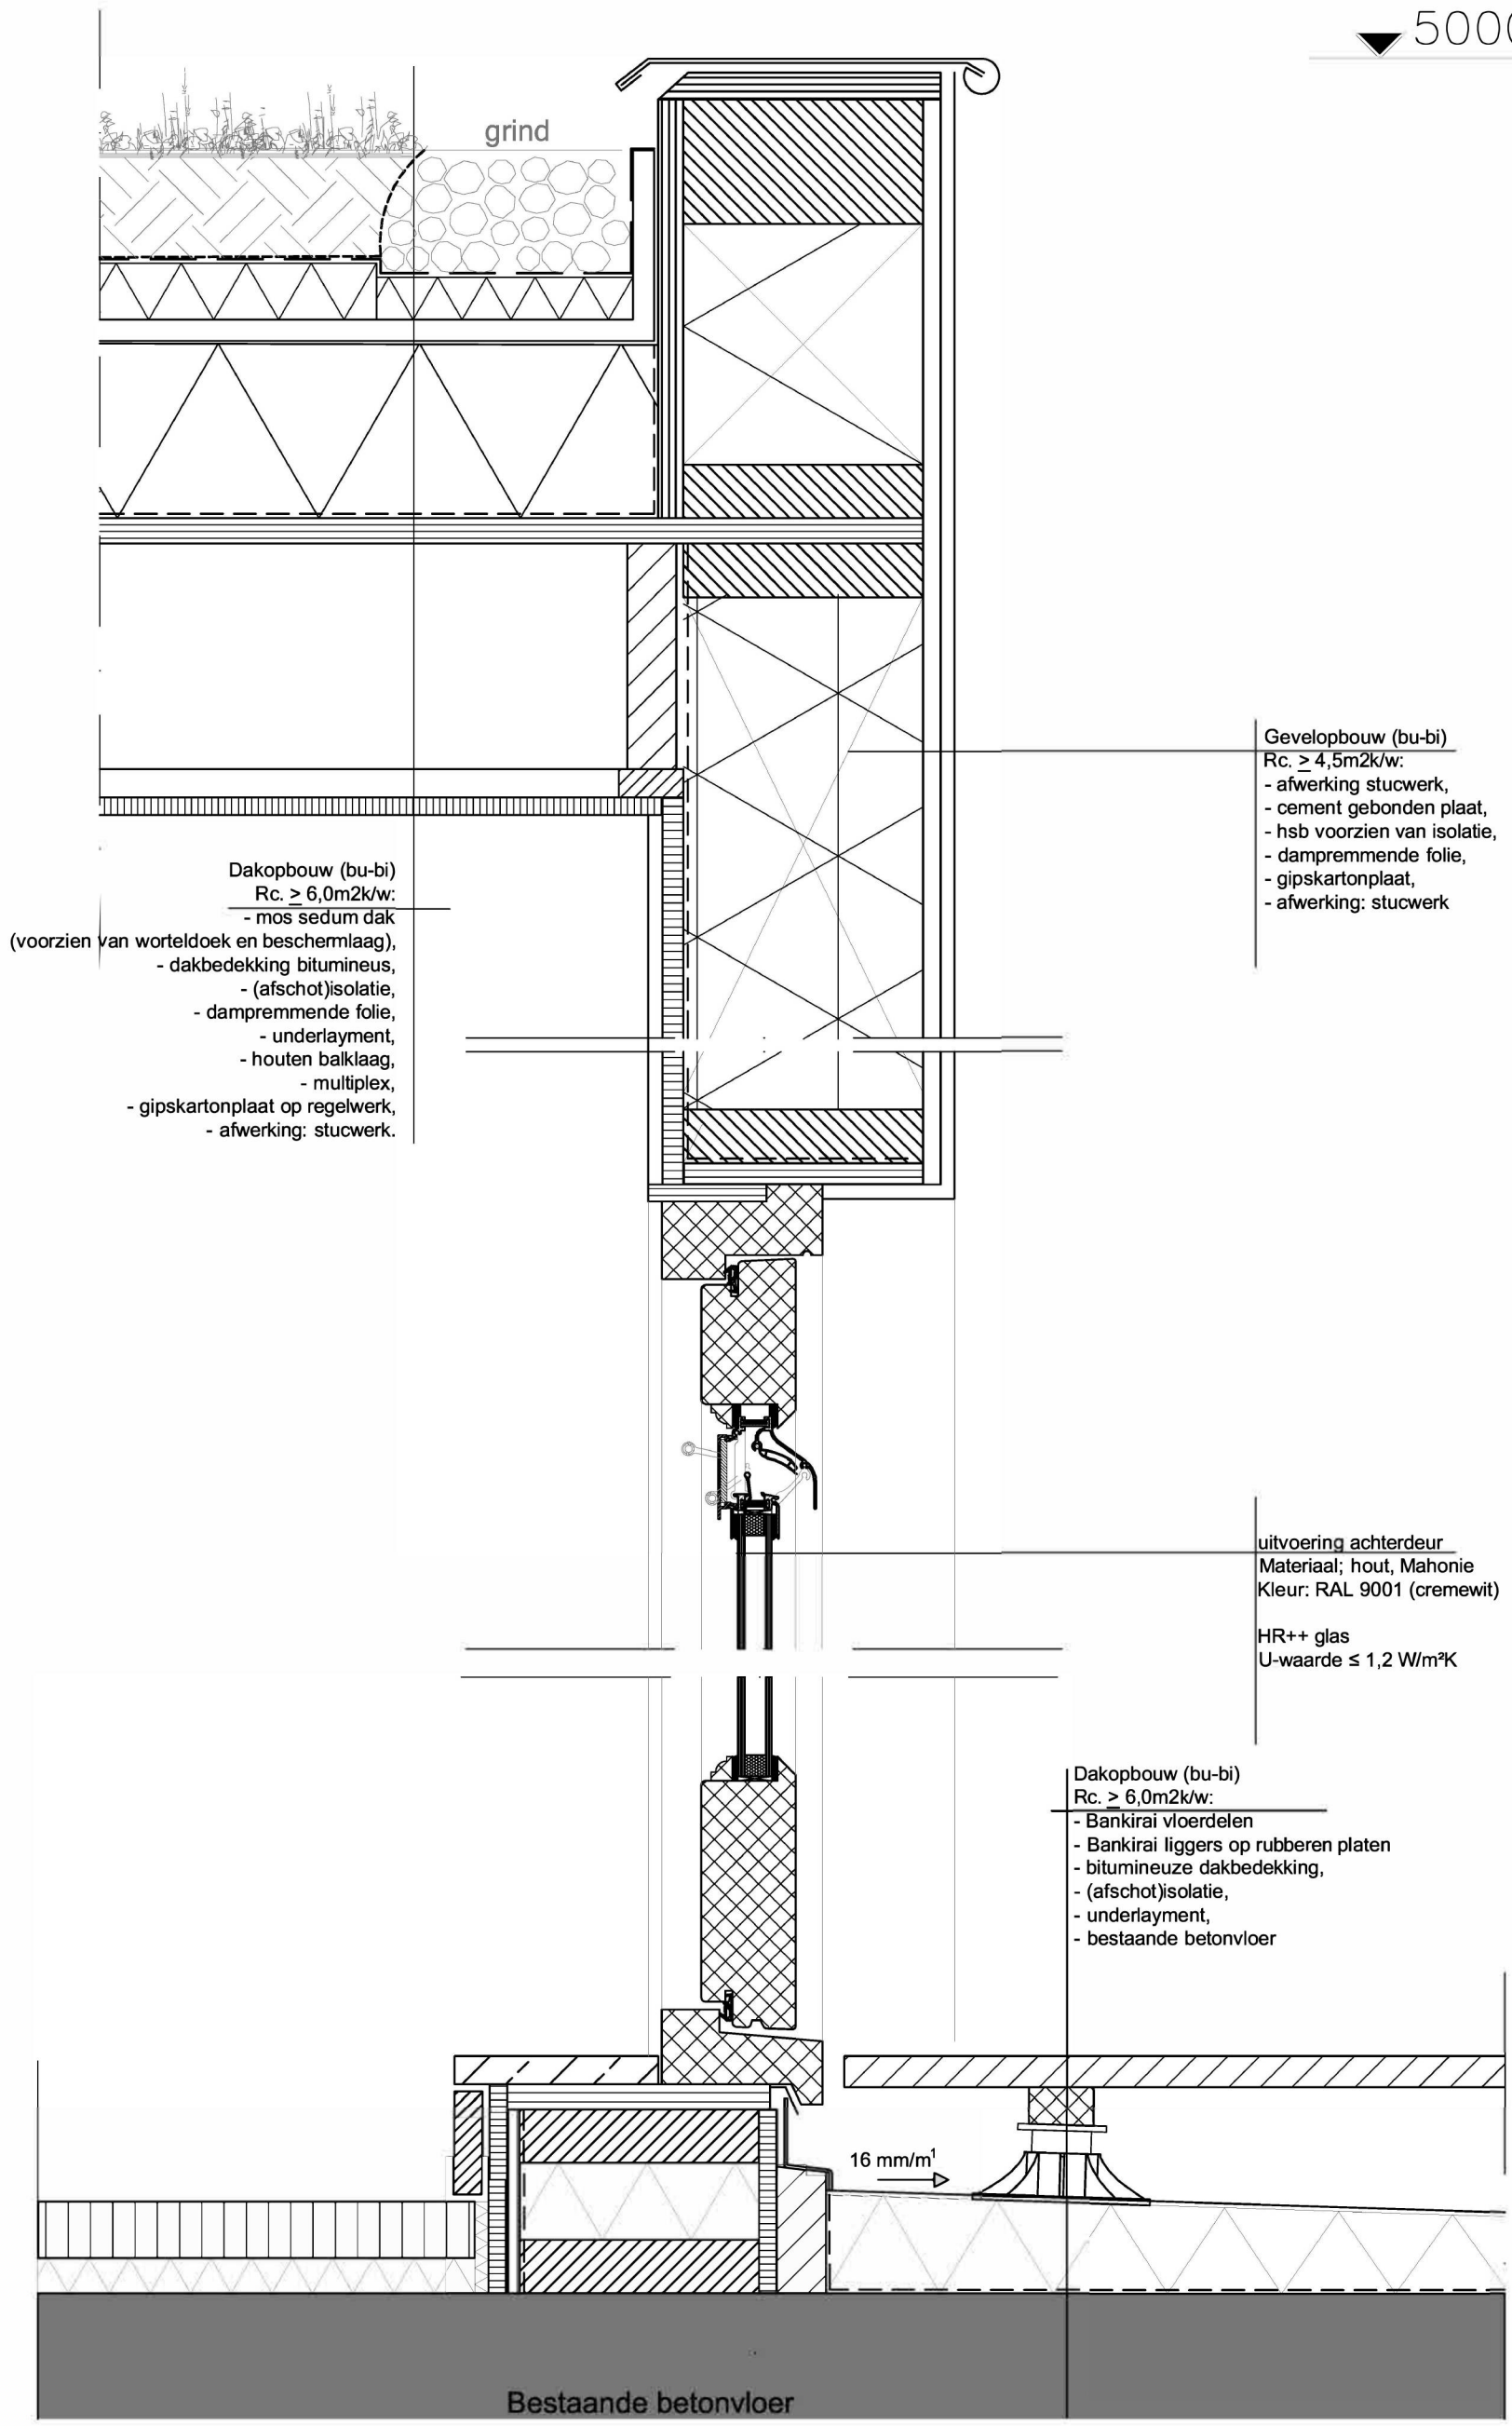

Detail uitbouw aansluiting deurkozijn bovenkant Andreas Schelfhoutstraat 48

AVB

James Wattstraat 60h
1097 DM Amsterdam
T: 020-6403306
E: info@avbmail.nl

www.amsterdamsvastgoedbeheer.nl

Onderwerp:	Formaat:	Tekeningnummer:
Details	A3	
Datum: / Schaal:	Getekend:	D25
08-08-2019 / 1:5	AA	

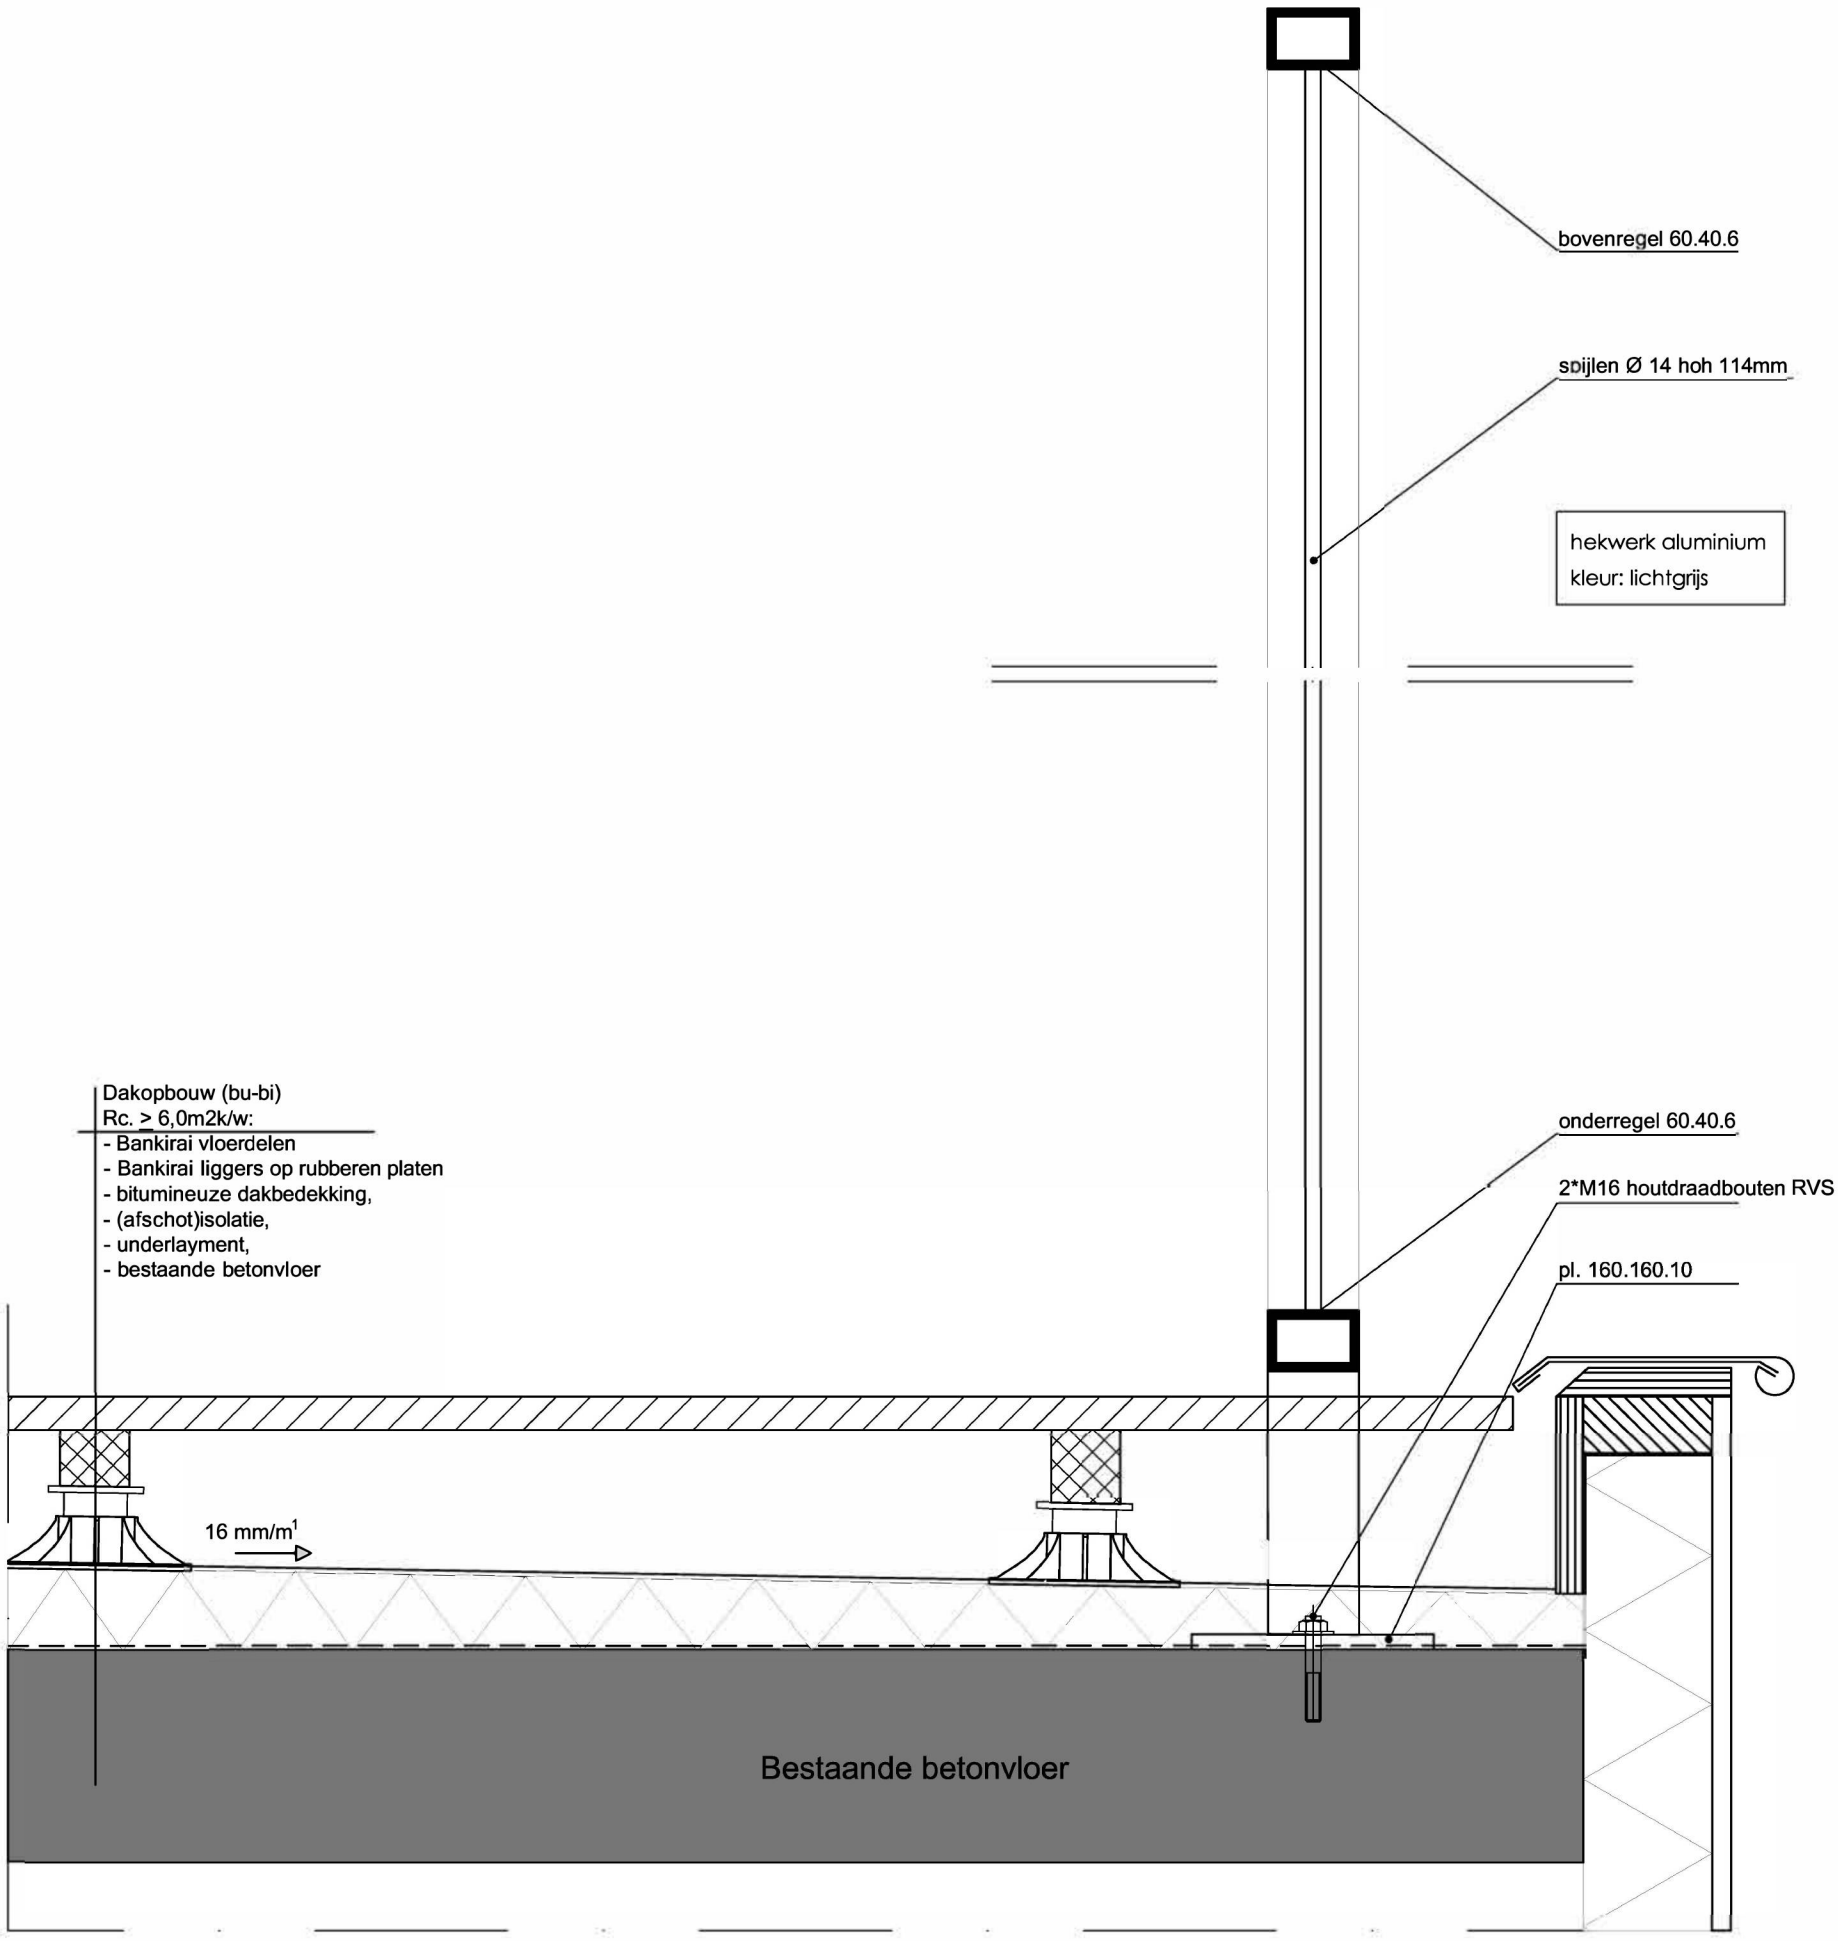

Detail aansluiting balustrade dakterrras

Andreas Schelfhoutstraat 48

AVB
James Wattstraat 60h
1097 DM Amsterdam
T: 020-6403306
E: info@avbmail.nl
www.amsterdamsvastgoedbeheer.nl

Onderwerp:		Formaat:	Tekeningnummer:
Details		A3	
Datum:	Schaal:	Getekend:	D26
08-08-2019	1:5	AA	