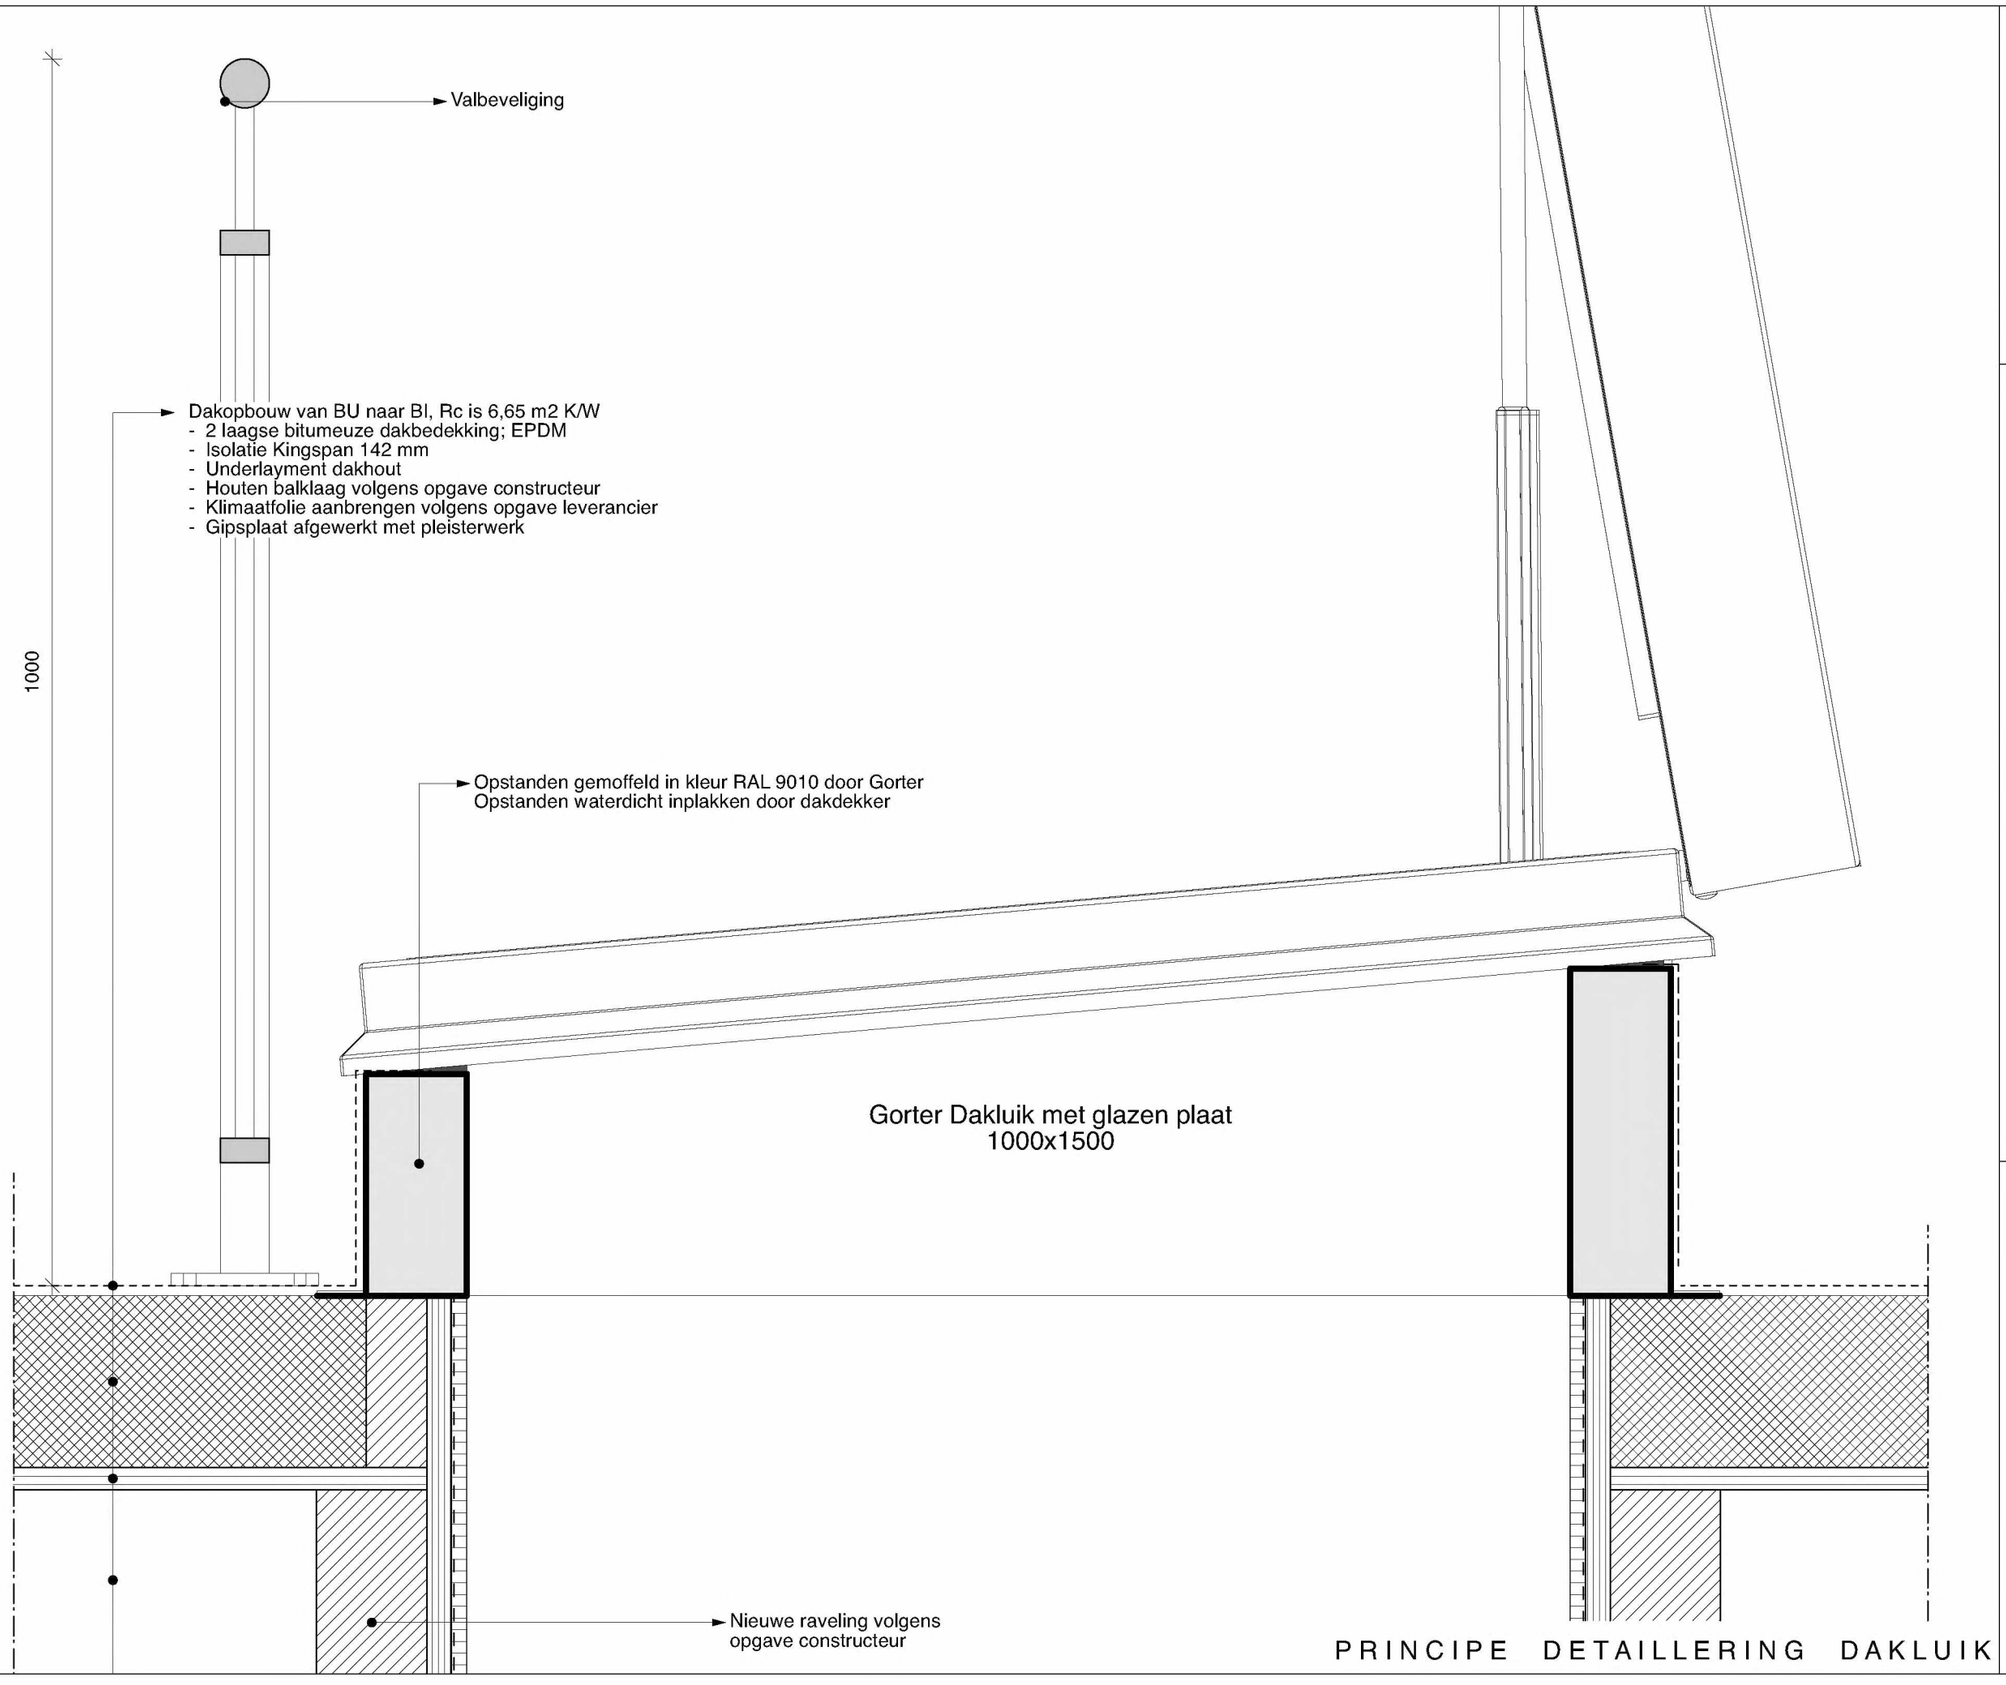

PRINCIPE DETAILLERING DAKLUIK

2121BE 35DEh

Van Eeghenstraat 94 - 98 te Amsterdam

Wijziging F	-
Wijziging E	-
Wijziging D	-
Wijziging C	-
Wijziging B	-
Wijziging A	-
Datum	2 februari 2023
Schaal	1:5
Onderwerp	Details trap: J & K

KODDE ARCHITECTEN BNA
Architectuur & interieur
Prinsengracht 465 - 1016 HP Amsterdam
T. +31 (0)20 428.27.00 - www.koddearchitecten.nl