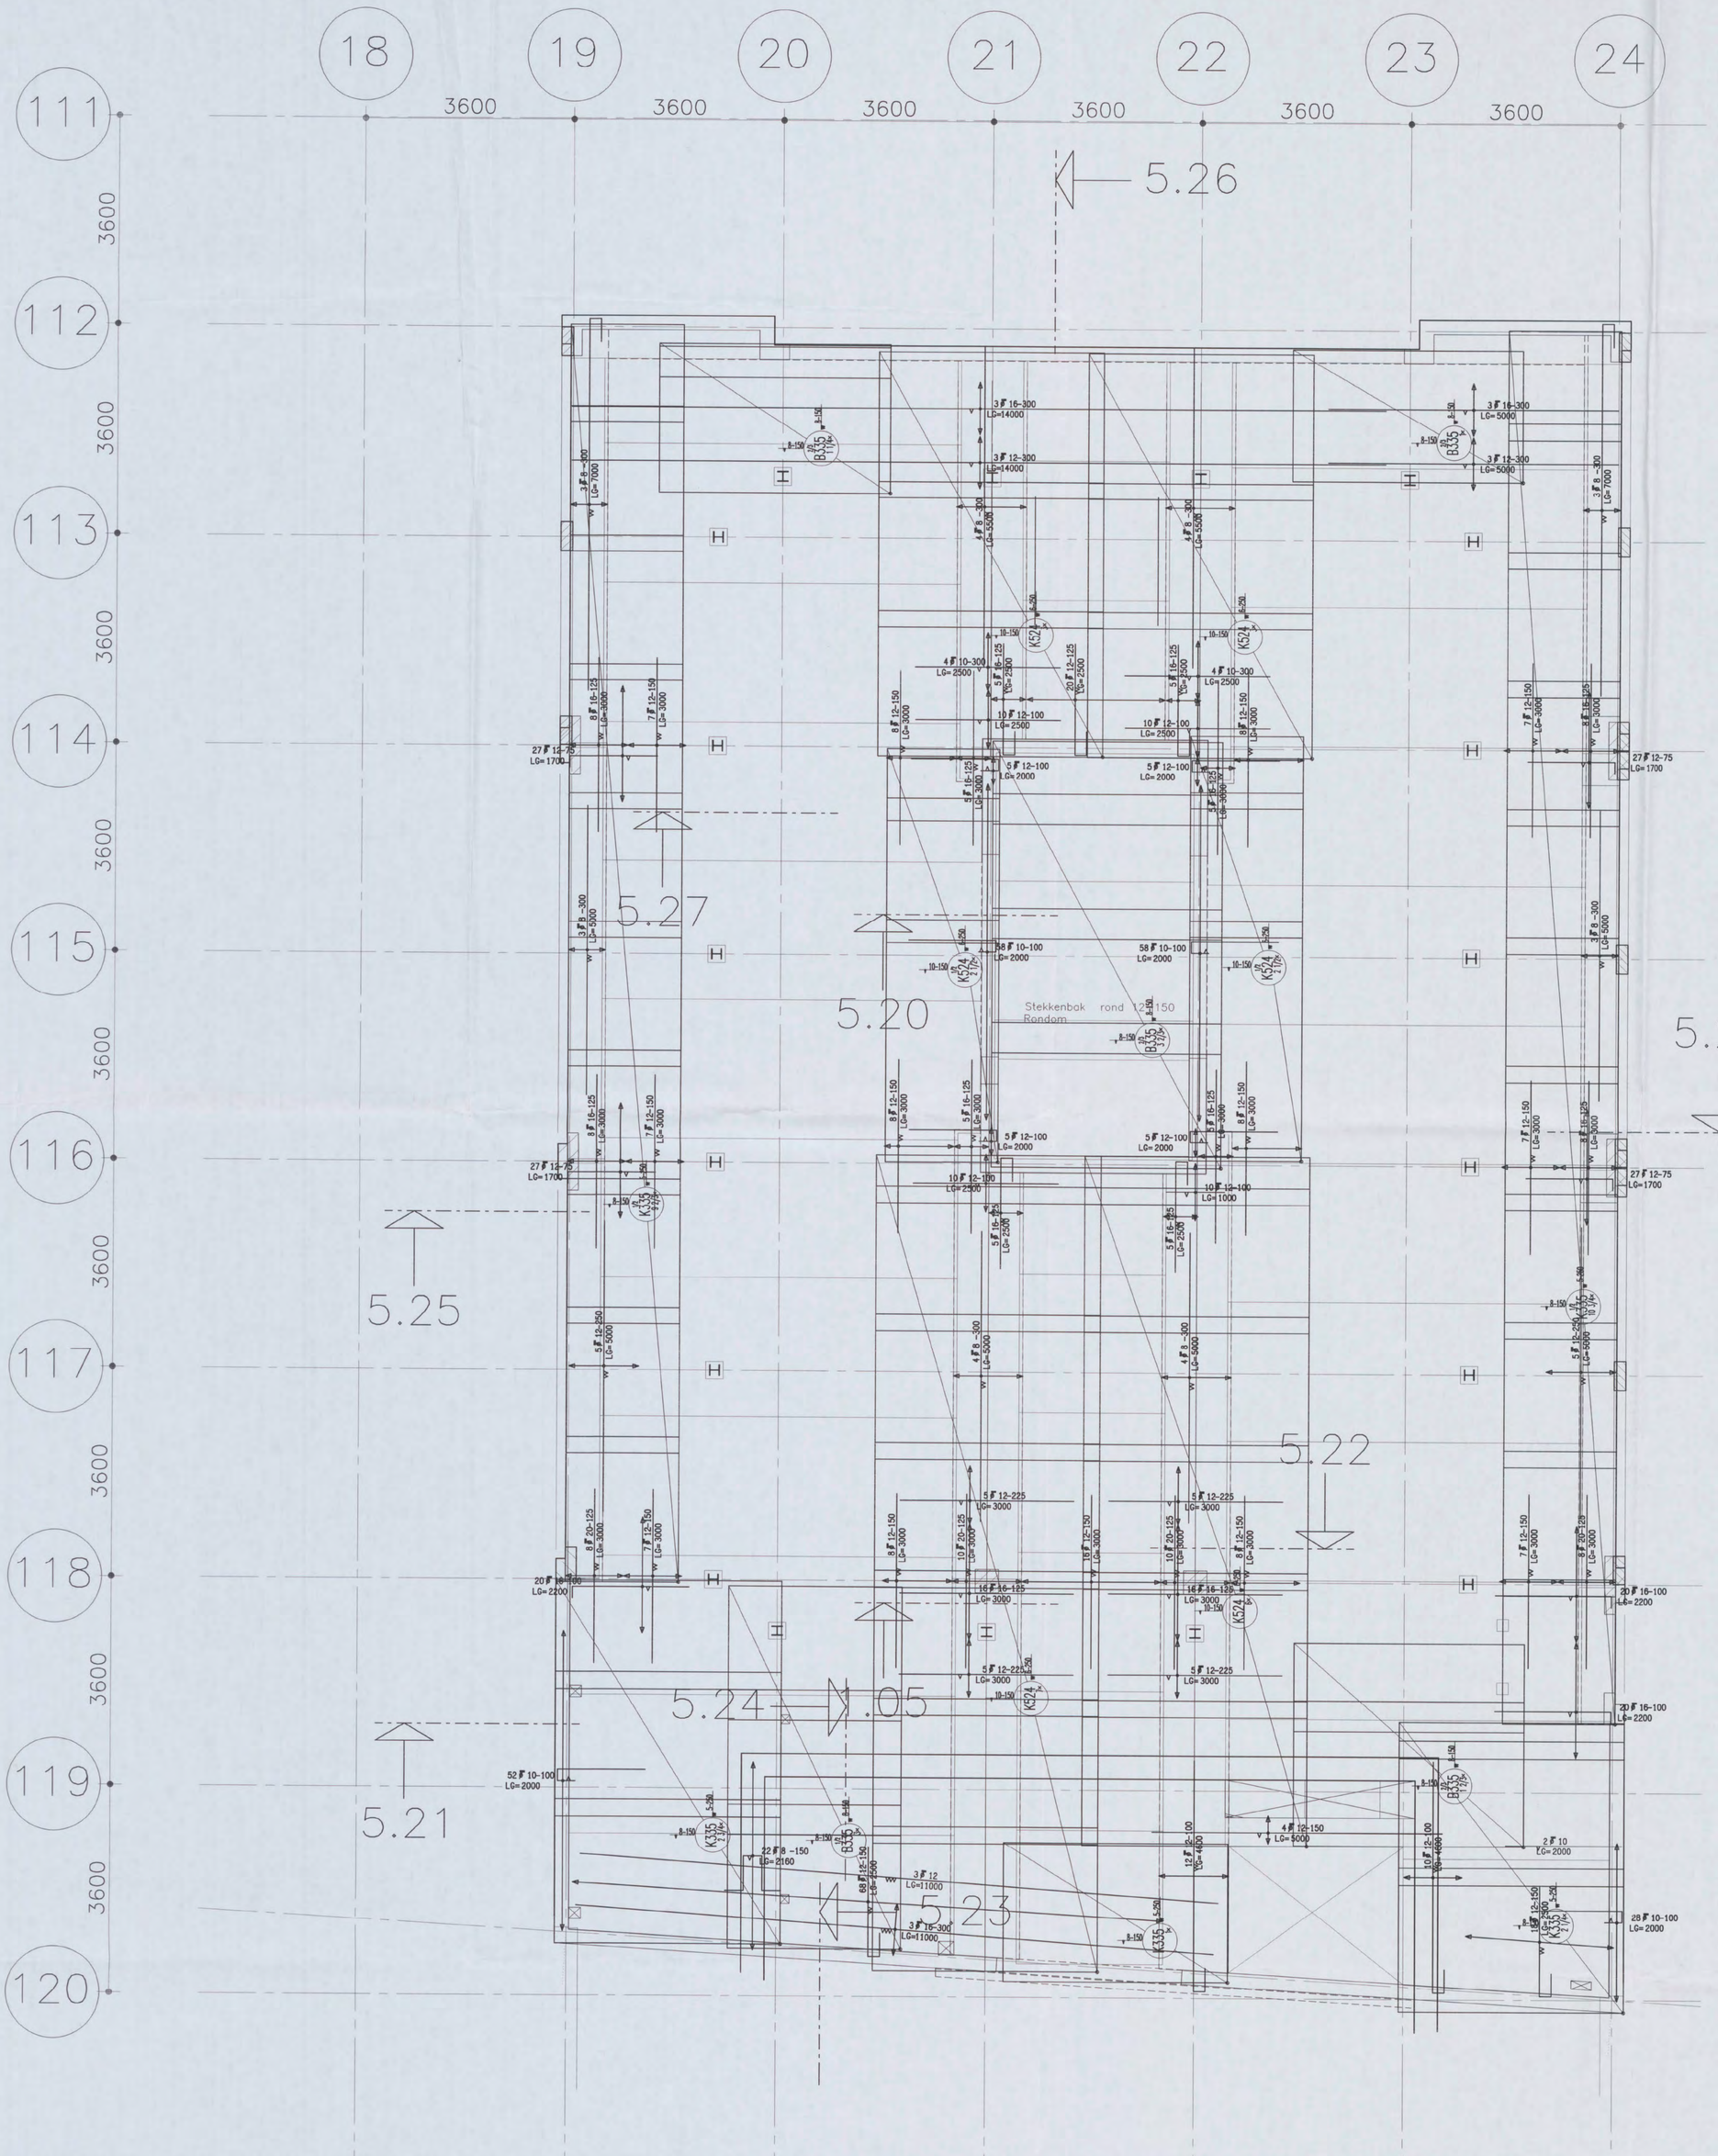

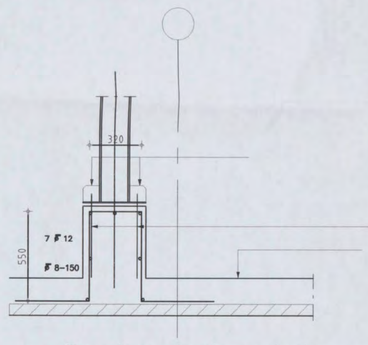

Rondom tech. ruimte

5.24

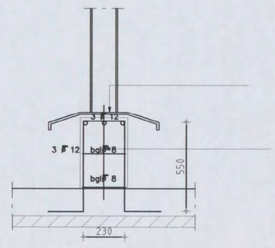

29 x uitvoeren

5.27

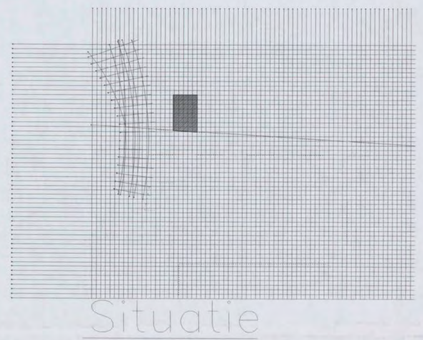

Situatie

DEKKING: Minimum dekking op konstruktieve wapening, tenzij anders aangegeven.

BETONDEKKING OP BETONSTAAL IN MM		
Constructie–	droog milieu	
vloer	15	
wand		
balk (poer)		

N0 1/049 . 2004

CONSTRUCTIE AKKOORD [redacted]

[redacted]

ARCADIS
Ingek. d.d. 27 OKT 2006
Pr.nr. 329.256-1811 Voor [redacted]
Actie Kopie

Opdrachtg: Heijmans IBC Bouw Almere

Projekt: NTC Shell Amsterdam

Onderdeel: Bovenwapening dakvloer deel 1

ATLAS BOUWTECHNISCH ADVIESBURO
Postbus 97 4100 AB Culemborg Telefoon 0345-549899
Telefax 0345-511220

E	D	C	B	A	wijz.	datum	omschrijving

getek. [redacted] konstr. [redacted] school: werknr.: A B

datum: 20.10.06 gez.: gez 1:50 3420 W46A

computer drafted by Atlas bouwtechnisch adviesburo

C1 B1 A1 C2 B2 A2 B5 A5 20 18 17 16 11 10 09 03 02 01 C7 B7 A7 C8 B8 A8 C9 B9
439
the scale towards document

30 31 32 33 34 35 36

3600 3600 3600 3600 3600 3600

108 109 110 111 112 113 114 115 116 117 118 119 120

3600 3600 3600 3600 3600 3600 3600 3600 3600 3600 3600 3600

5.26 5.27 5.20 5.25 5.22 5.25 5.24 5.23 5.21

Wap A

12 F 12-100
LG= 2000

Ponswapening
middenkolom

8 x uitvoeren

Wap B

7 F 12-150
LG=1180

Ponswapening
linkerkolomvloer

6 x uitvoeren

Wap C

7 F 12-150
LG=1180

Ponswapening
rechterkolom

6 x uitvoeren

Wap D

5 F 8 -250
LG= 760

3 F 8 -200
LG=1460

Extra wap.
randkolom

10 x
uitvoeren

Wap E

5 F 8 -250
LG= 760

3 F 8 -200
LG= 860

Extra wap.
hoekkolom

2 x uitvoeren

Wap F

3 F 8 -250
LG=1460

6 F 8 -200
LG= 860

Extra wap.
middenkolom

8 x uitvoeren

Situatie

DEKKING: Minimum dekking op konstruktieve wapening, tenzij anders aangegeven.

BETONDEKKING OP BETONSTAAL IN MM	
Construktie–	droog milieu
vloer	15
wand	
balk (poer)	

NO 1/0491 2004
CONSTRUCTIEAKKOORD

ARCADIS
ingek.d.d. 27 OKT 2006
Pr.nr. 329.256-1011 Voor
Actie Kopie

Opdrachtg:	Heijmans IBC Bouw Almere
Projekt:	NTC Shell Amsterdam
Onderdeel:	Onderwapening dakvloer deel 2

ATLAS BOUWTECHNISCH ADVIESBURO
Postbus 97 4100 AB Culemborg Telefoon 0345–549899
Telefax 0345–511220

wijz.	datum	omschrijving
A		
B		
C		
D		
E		

getek.	konstr.:	schaal:	werknr.:	A	B
datum: 20.10.06	gez. : gez	1:50	3420 W47B	C	

computer drafted by Atlas bouwtechnisch adviesburo

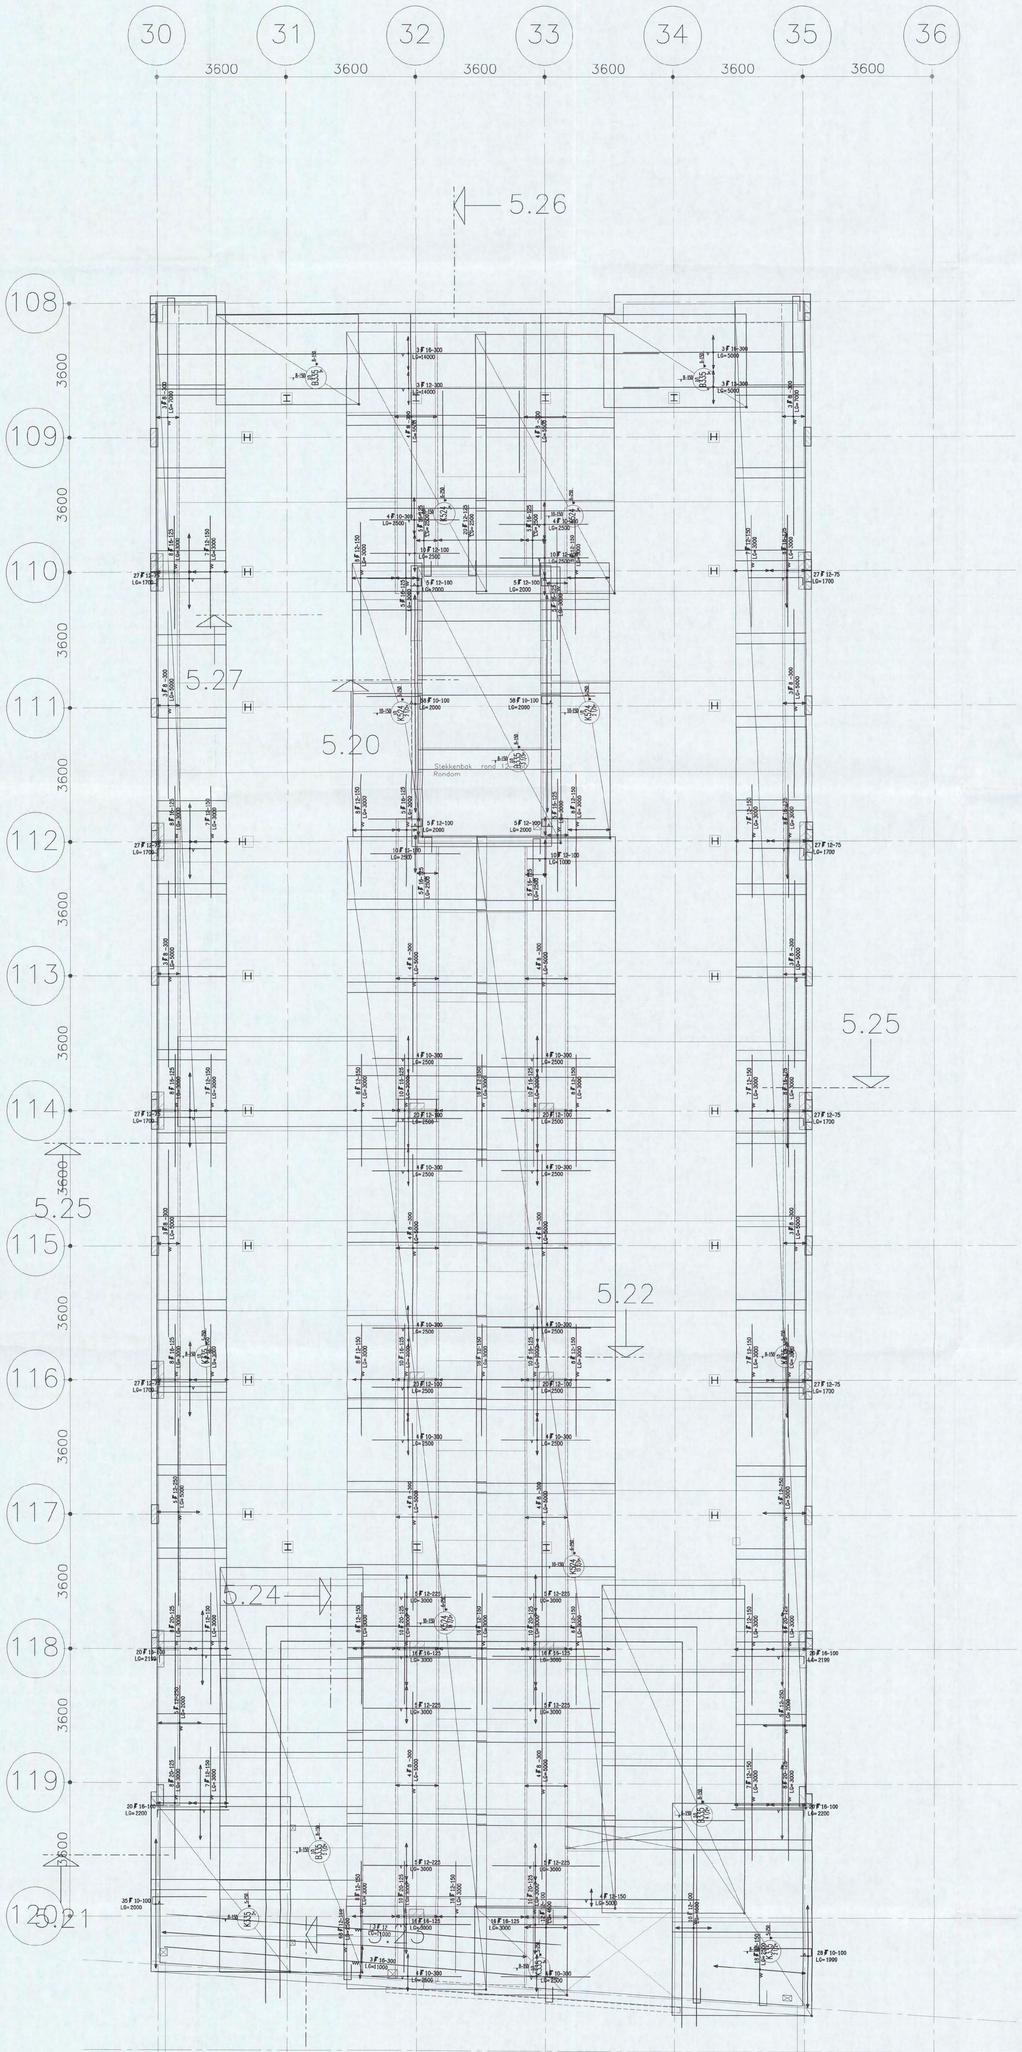

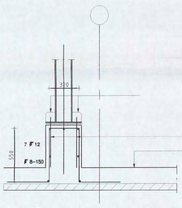

Rondom tech. ruimte
5.24

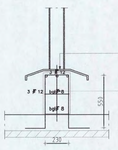

29 x uitvoeren
5.27

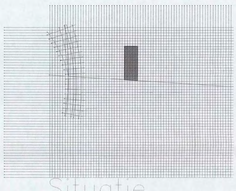

Situatie

DEKKING: Minimum dekking op konstruktieve wapening, tenzij anders aangegeven.

BETONDEKKING OP BETONSTAAL IN MM	
Construktie-	droog milieu
vloer	15
wand	[redacted]
balk (poer)	[redacted]

N01/0491 - 2004
CONSTRUCTIE AKKOORD
[redacted]

ARCADIS
Ingek.d.d. 27 OKT 2006
Prnr. 329.256.1911 Voor [redacted]
Actie Kopie

Opdrachtg: Heijmans IBC Bouw Almere

Projekt: NTC Shell Amsterdam

Onderdeel: Bovenwapening dakvloer deel 2

ATLAS BOUWTECHNISCH ADVIESBURO
Postbus 97 4100 AB Culemborg Telefoon 0345-549899
Telefax 0345-511220

L	D	C	B	A	wijz.	datum	omschrijving

gekek. [redacted]	kontr.: [redacted]	schaal: 1:50	werkn.: 3420 W47A	A	B
datum: 20.10.06	gez.: gez				

computer drafted by Atlas bouwtechnisch adviesburo

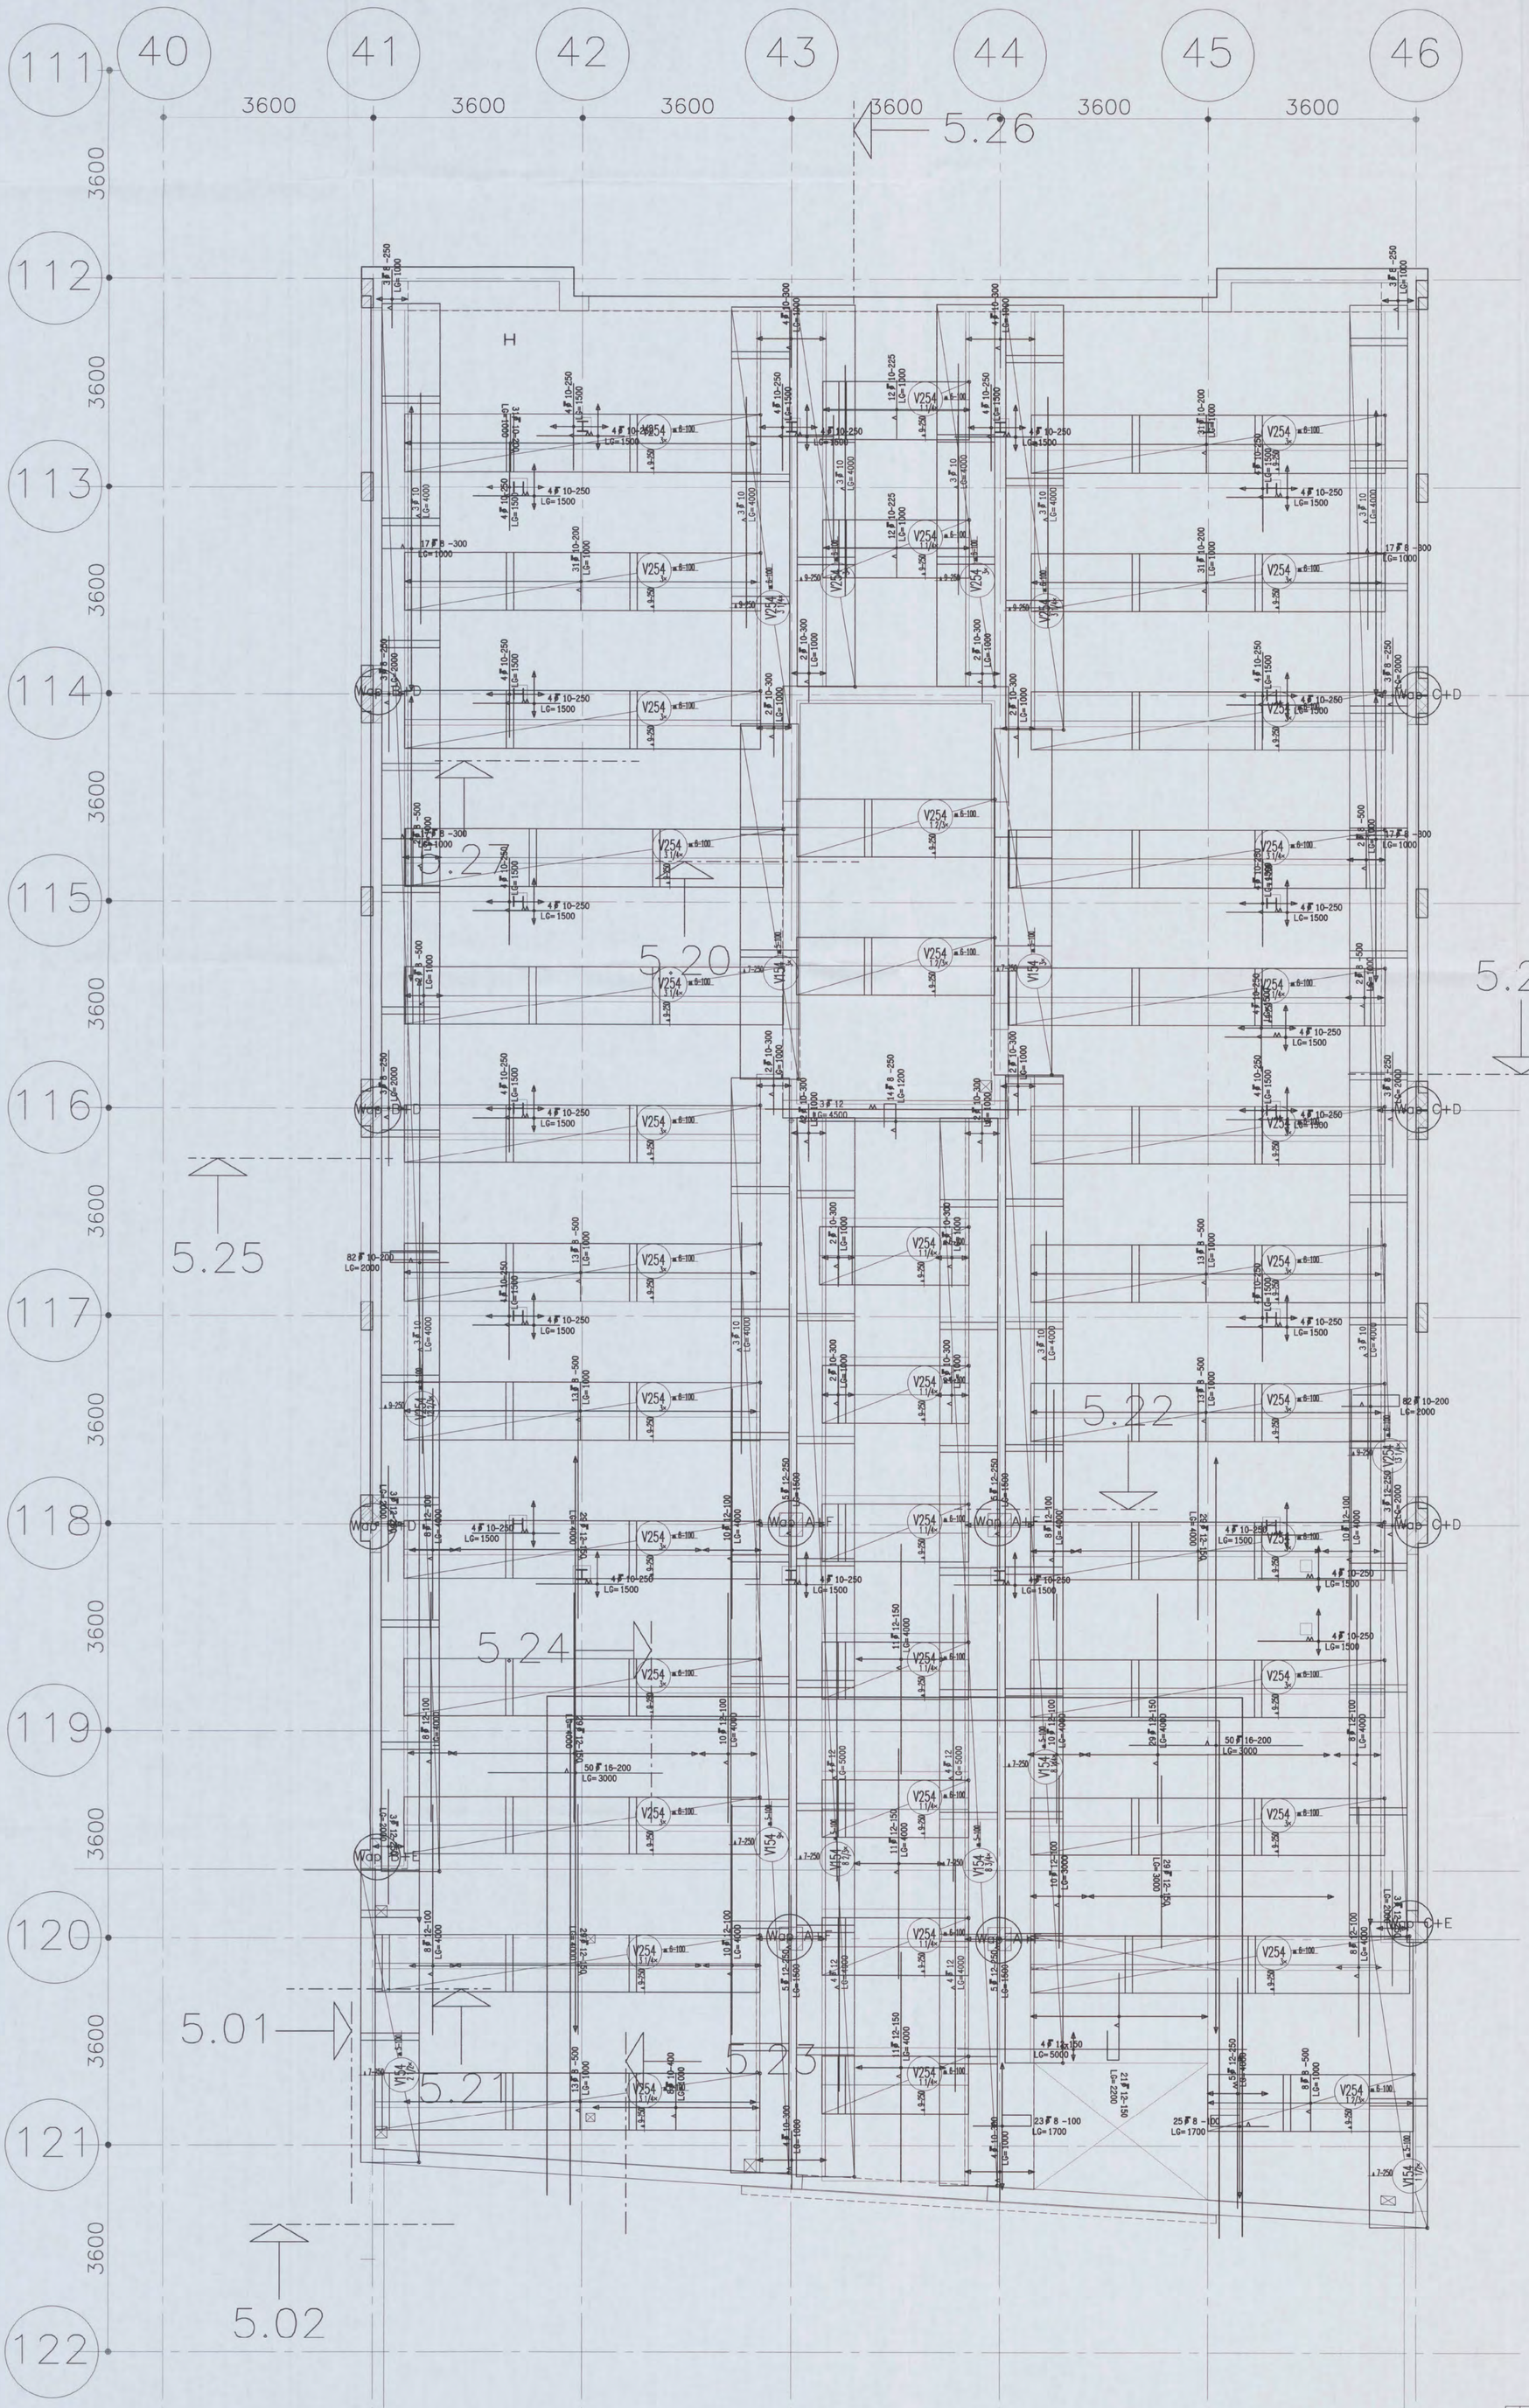

Wap A

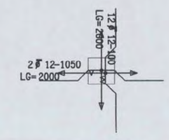

Ponswapening
middenkolom

4 x uitvoeren

Wap B

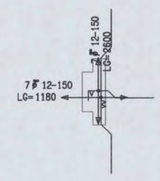

Ponswapening
linkerkolomvloer

4 x uitvoeren

Wap C

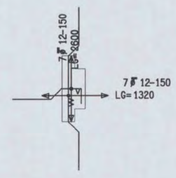

Ponswapening
rechterkolom

4 x uitvoeren

Wap D

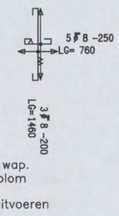

Extra wap.
randkolom

6 x uitvoeren

Wap E

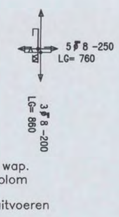

Extra wap.
hoekkolom

2 x uitvoeren

Wap F

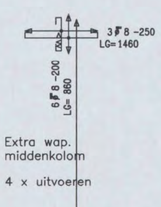

Extra wap.
middenkolom

4 x uitvoeren

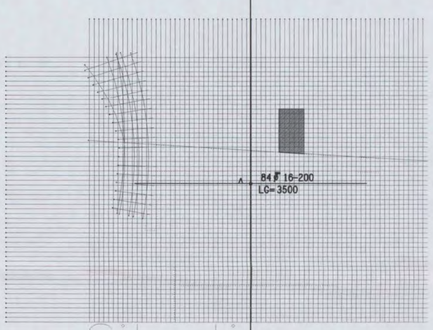

Situatie

DEKKING: Minimum dekking op konstruktieve wapening, tenzij anders aangegeven.

BETONDEKKING OP BETONSTAAL IN MM		
Construktie–	droog milieu	
vloer	15	
wand		
balk (poer)		

NO 1/0491 - 2006
CONSTRUCTIE AKKOORD
[redacted]

ARCADIS
Ingek. d.d. 27 OKT 2006
Pr.nr. 329.256-1011 Voor [redacted]
Actie Kopie

E	D	C	B	A	wijz.	datum	omschrijving			

Opdrachtg: Heijmans IBC Bouw Almere

Projekt: NTC Shell Amsterdam

Onderdeel: Onderwapening dakvloer deel 3

ATLAS BOUWTECHNISCH ADVIESBURO
Postbus 97 4100 AB Culemborg Telefoon 0345–549899
Telefax 0345–511220

getek. [redacted]	konstr [redacted]	schaal:	werknr.:		B
datum: 20.10.06	gez.: gez	1:50	3420	W48B	C

computer drafted by Atlas bouwtechnisch adviesburo

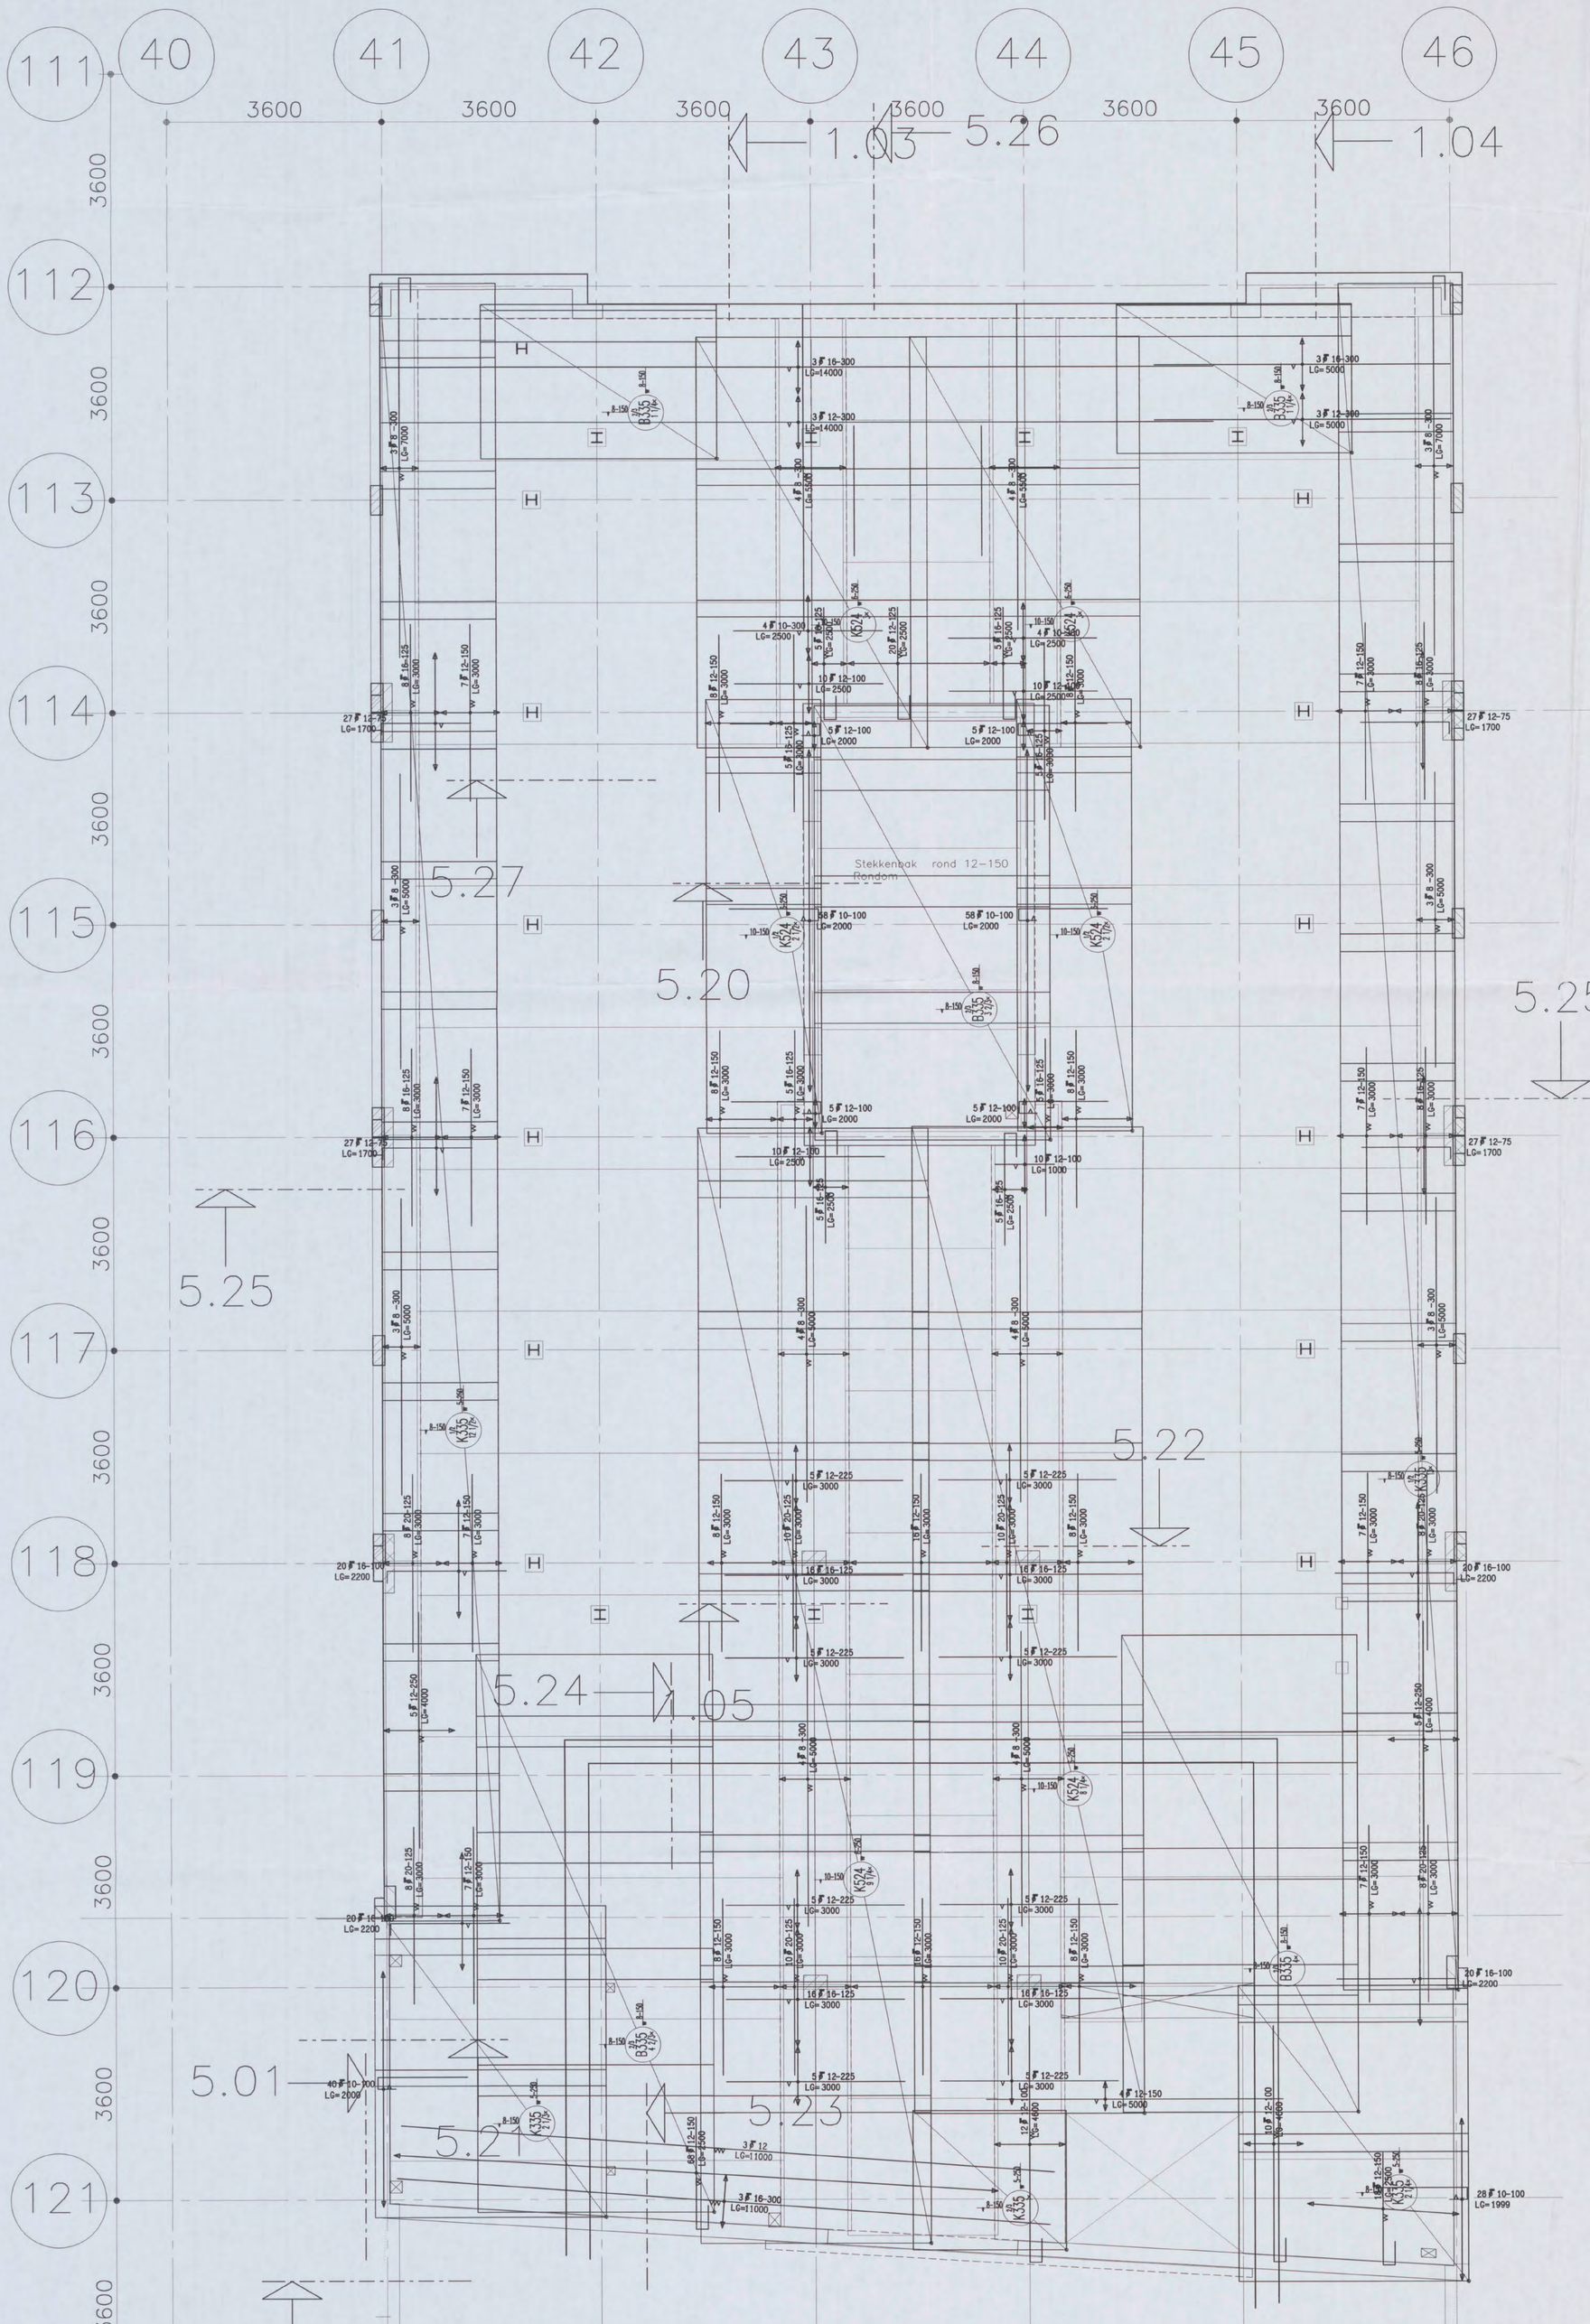

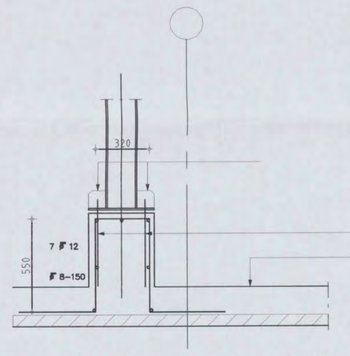

Rondom tech. ruimte

5.24

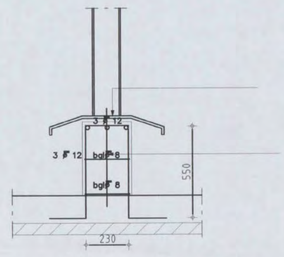

29 x uitvoeren

5.27

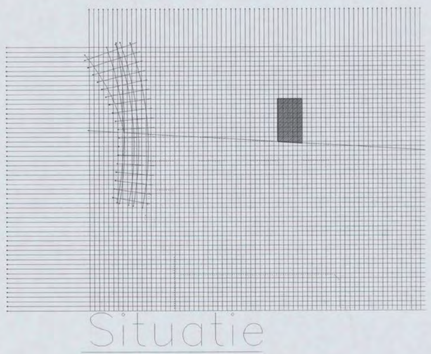

Situatie

DEKKING: Minimum dekking op konstruktieve wapening, tenzij anders aangegeven.

BETONDEKKING OP BETONSTAAL IN MM	
Construktie–	droog milieu
vloer	15
wand	
balk (poer)	

N O 1 / 0 4 9 1 - 2004
CONSTRUCTIE AKKOORD

ARCADIS
Ingek.d.d. 27 OKT 2006
Pr.nr. 329256-1811 Voor
Actie Kopie

Opdrachtg:	Heijmans IBC Bouw Almere
Projekt:	NTC Shell Amsterdam
Onderdeel:	Bovenwapening dakvloer deel 3

ATLAS BOUWTECHNISCH ADVIESBURO
Postbus 97 4100 AB Culemborg Telefoon 0345-549899
Telefax 0345-511220

wijz.	datum	omschrijving
E		
D		
C		
B		
A		

getek. [redacted] kons [redacted] schaal: 1:50 werknr.: 3420 W48A A B
datum: 20.10.06 gez.: gez

computer drafted by Atlas bouwtechnisch adviesburo

C1 B1 A1 C2 B2 A2 B5 A5 20 18 17 16 11 10 09 03 02 01 C7 B7 A7 C8 B8 A8 C9 B9
439
the scale towards document

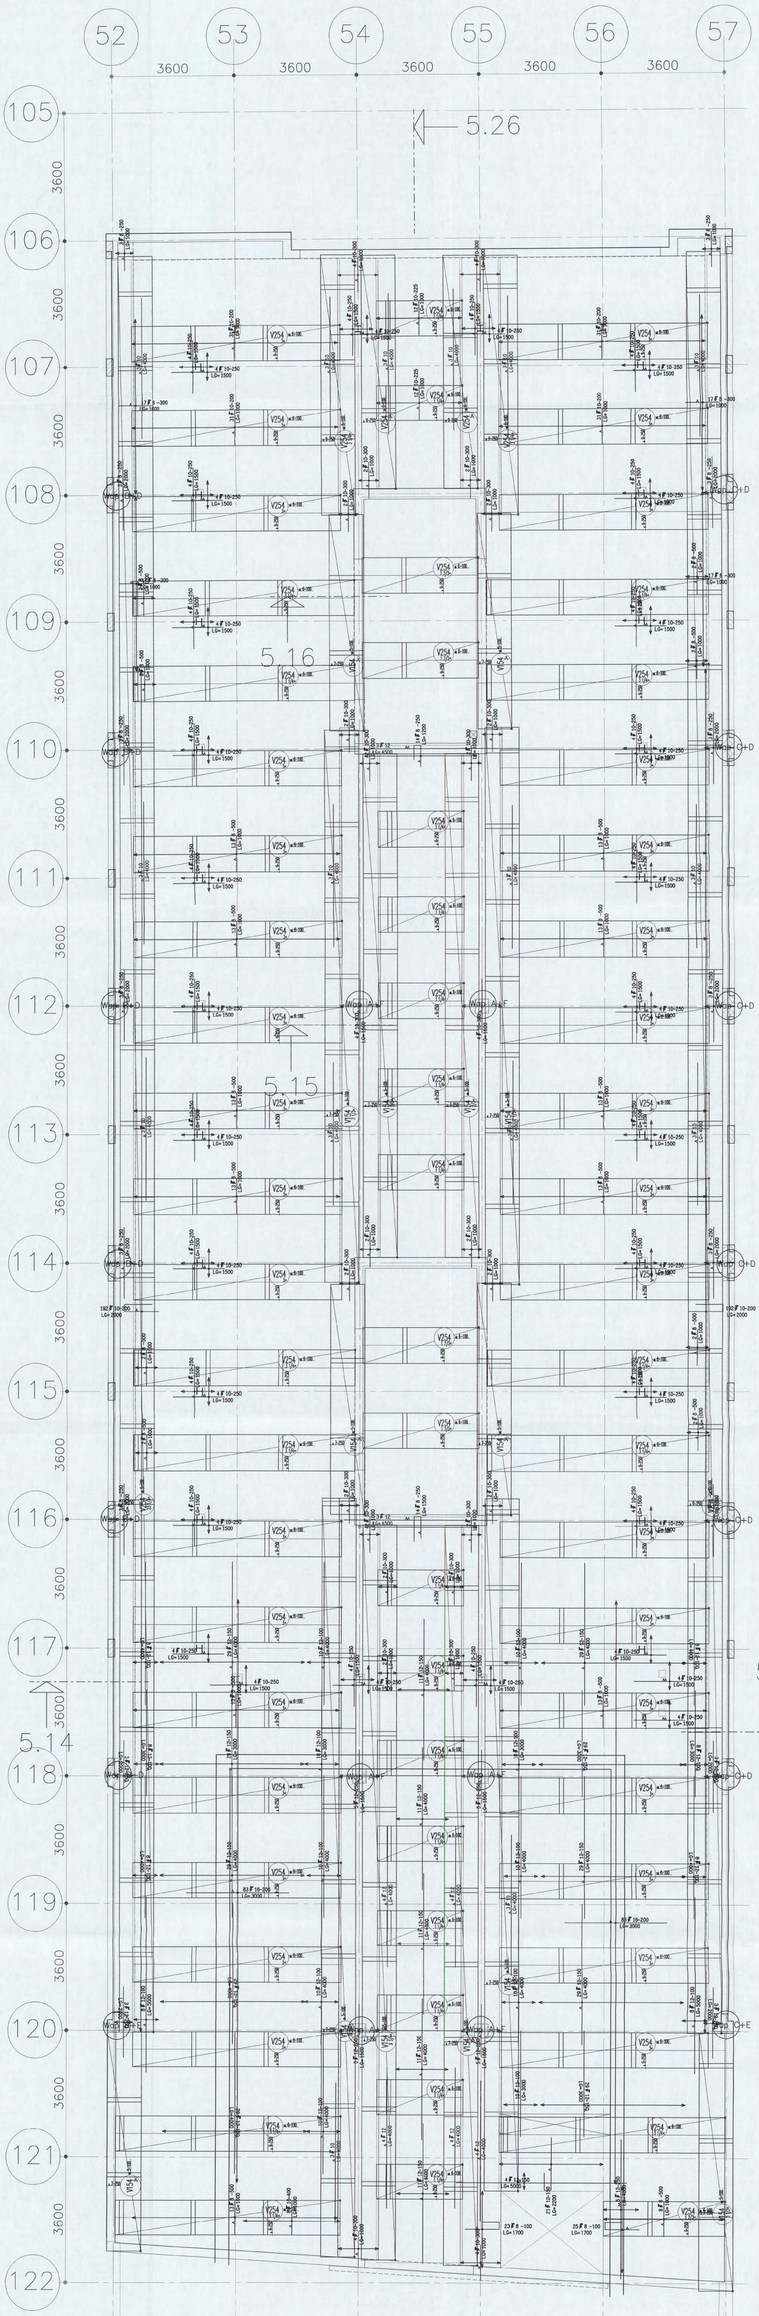

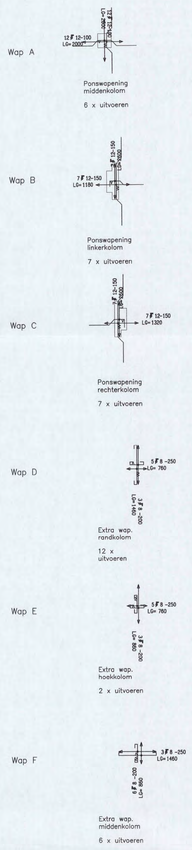

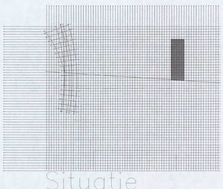

DEKKING: Minimum dekking op konstruktieve wapening, tenzij anders aangegeven.

BETONDEKKING OP BETONSTAAL IN MM	
Construktie–	droog milieu
vloer	15
wand	
balk (poer)	

N01/04[redacted]
CONSTRUCTIE[redacted]

[redacted]

Ingek. d.d. 27 OKT 2006
Pr.nr. 329.256-10M Vol.: [redacted]
Actie: Kopie:

Opdrachtg: Heijmans IBC Bouw Almere

Projekt: NTC Shell Amsterdam

Onderdeel: Onderwapening dakvloer deel 4

ATLAS BOUWTECHNISCH ADVIESBURO
Postbus 97 4100 AB Culemborg Telefoon 0345-549899
Telefax 0345-511220

gr.: [redacted]	kwalit.: [redacted]	schaal: 1:50	werkw.: 3420 W49B	A B C
datum: 20.10.06	gez.: gez			

computer drafted by Atlas bouwtechnisch adviesburo

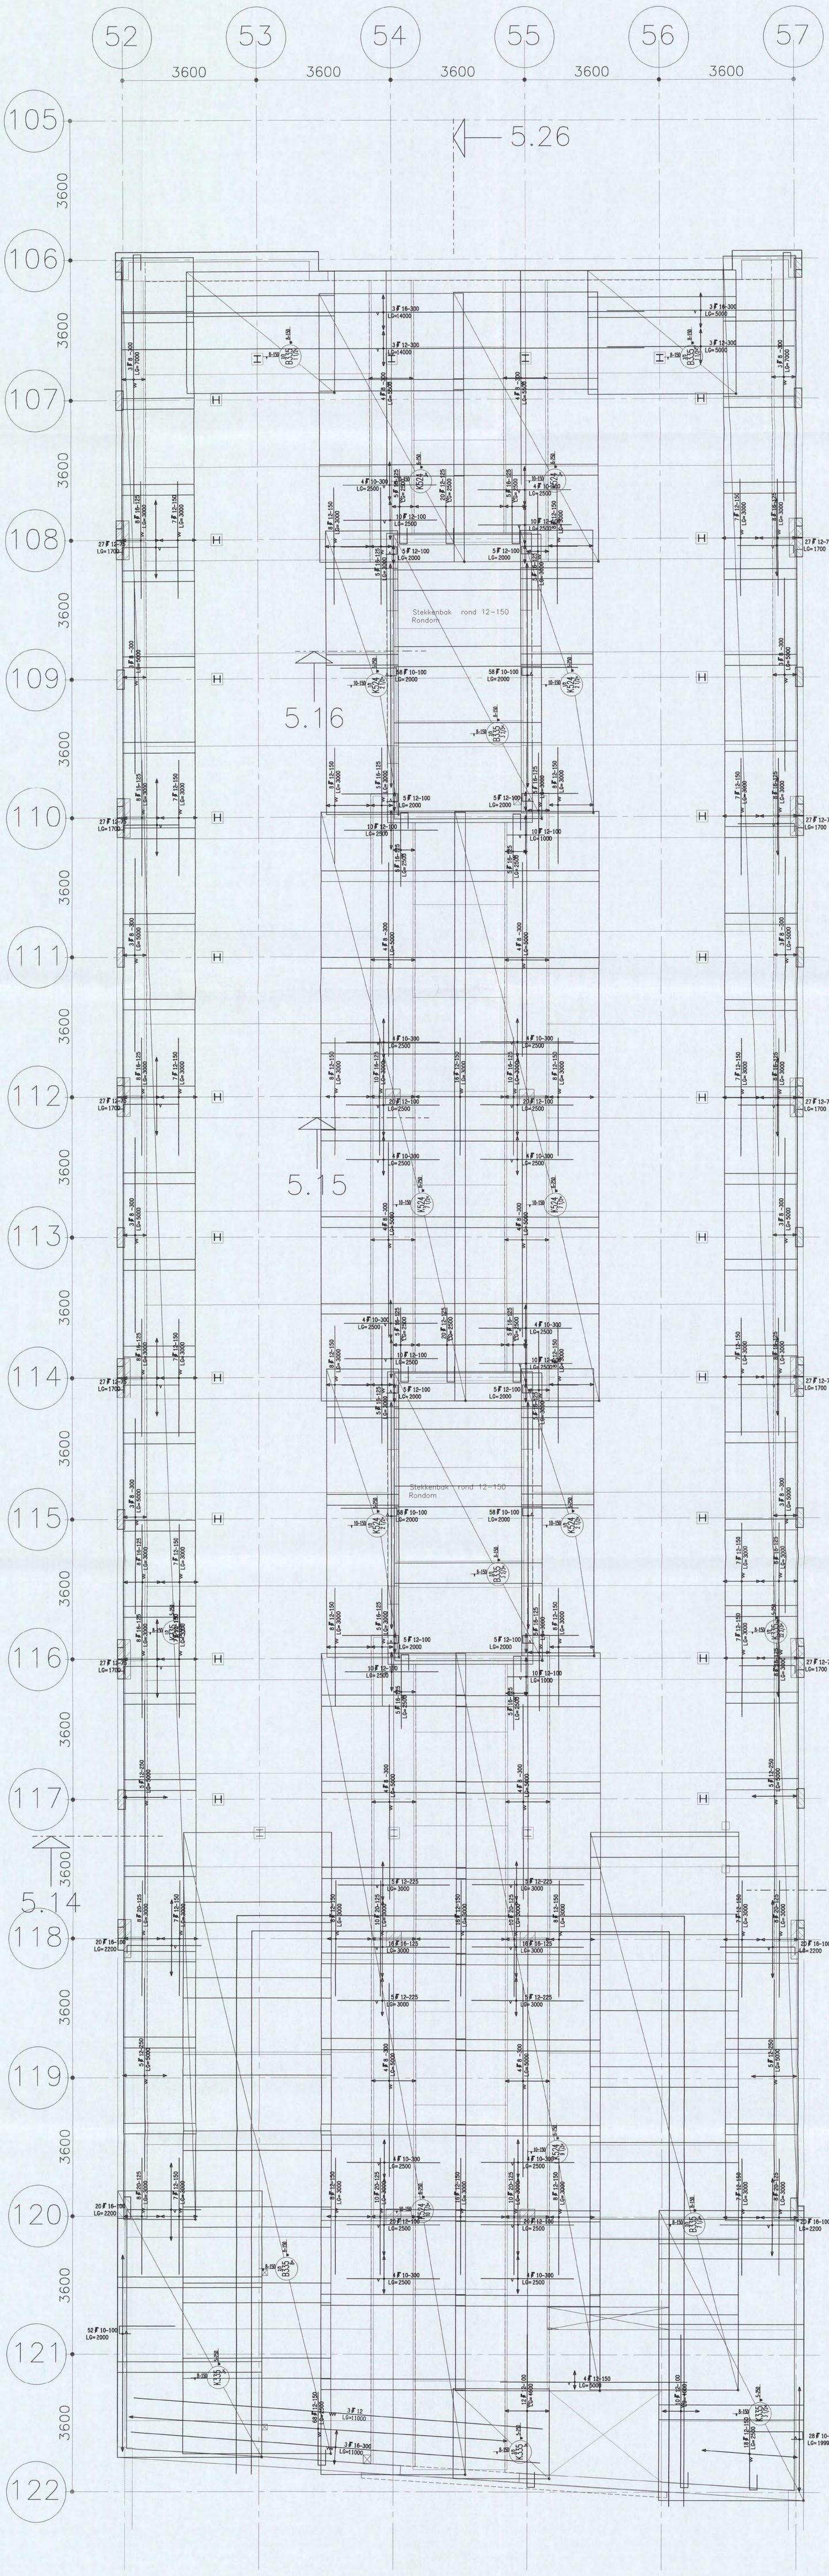

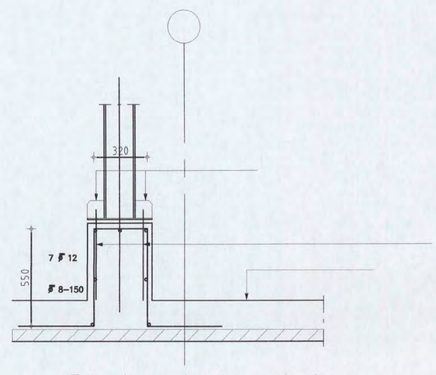

Rondom tech. ruimte
5.24

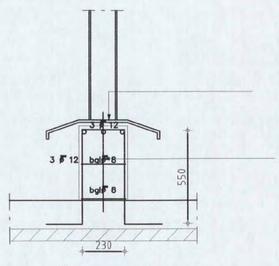

29 x uitvoeren
5.27

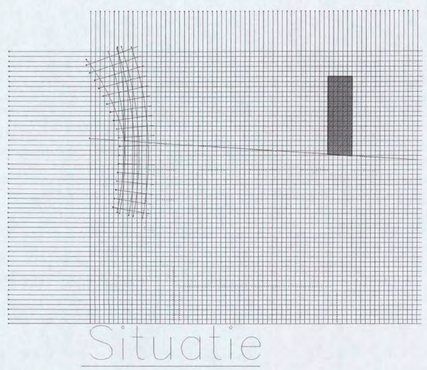

Situatie

DEKKING: Minimum dekking op konstruktieve wapening, tenzij anders aangegeven.

BETONDEKKING OP BETONSTAAL IN MM	
Construktie-	droog milieu
vloer	15
wand	
balk (poer)	

N01/0491 - 2004 [redacted]
CONSTRUCTIE AKKOORD [redacted]
ARCADIS
ingek. d.d. 27 OKT 2006
Ontv. [redacted]
Actie
Kopie

Opdrachtg: Heijmans IBC Bouw Almere

Projekt: NTC Shell Amsterdam

Onderdeel: Bovenwapening dakvloer deel 4

ATLAS BOUWTECHNISCH ADVIESBURO
Postbus 97 4100 AB Culemborg Telefoon 0345-549899
Telefax 0345-511220

E	D	C	B	A	wijz.	datum omschrijving

getek. [redacted]	kontr. [redacted]	schaal: 1:50	werkn.: 3420	W49A	A B
datum: 20.10.06	gez.: gez				

computer drafted by Atlas bouwtechnisch adviesburo