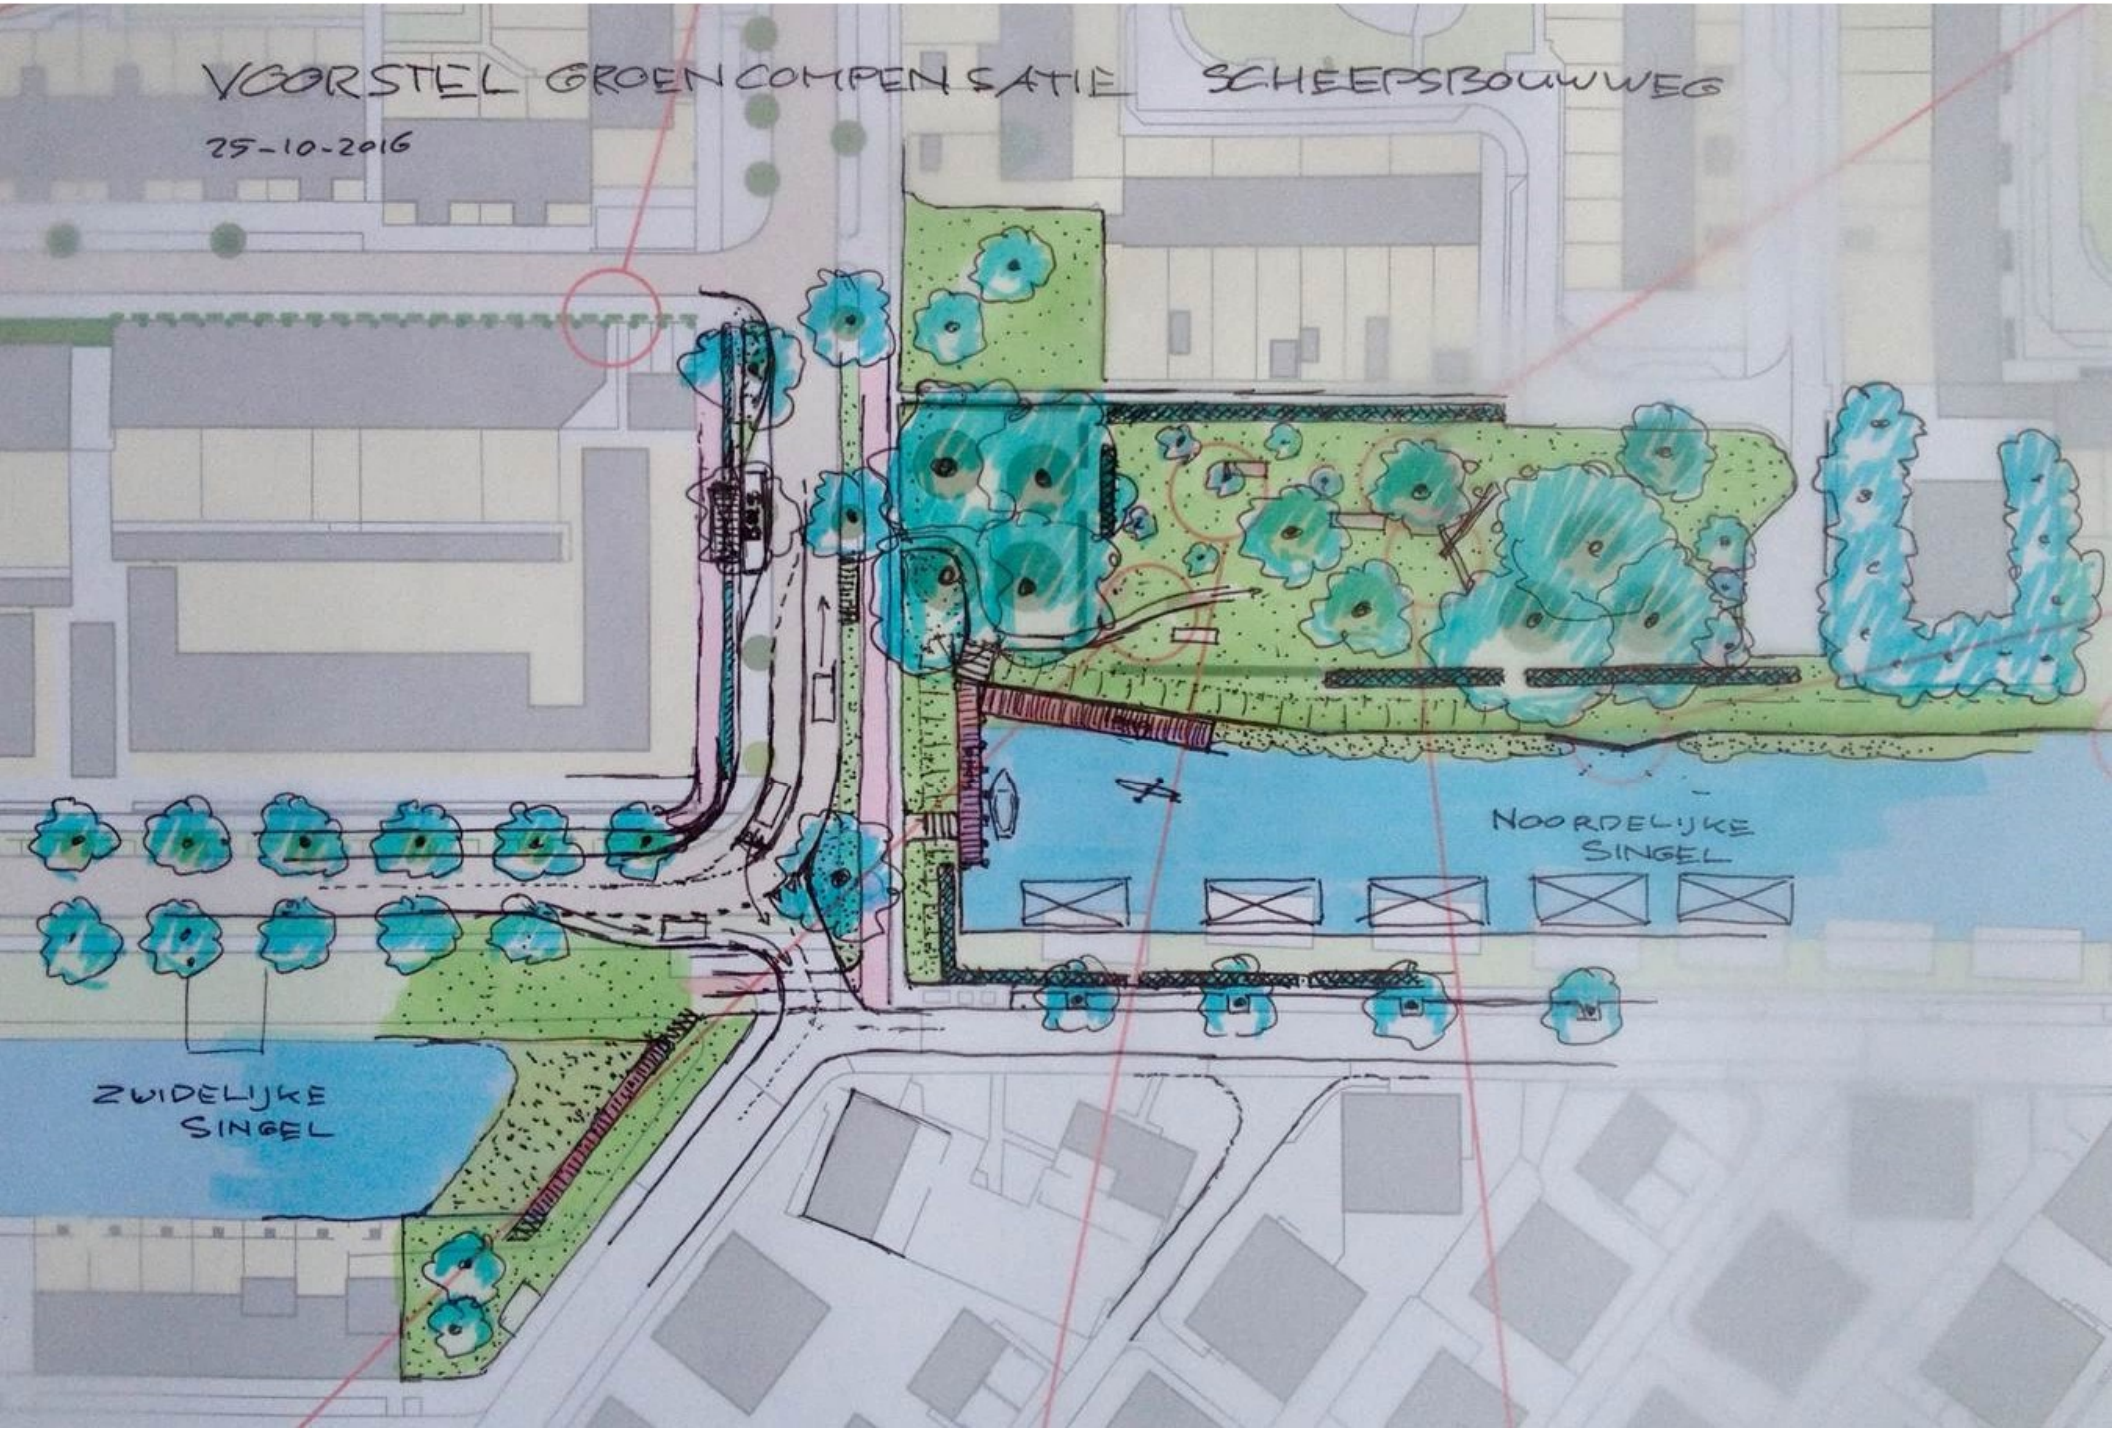
VOORSTEL GROENCOMPENSATIE SCHEEPSBOUWWEG
25-10-2016
NOORDELIJKE SINGEL
ZUIDELIJKE SINGEL