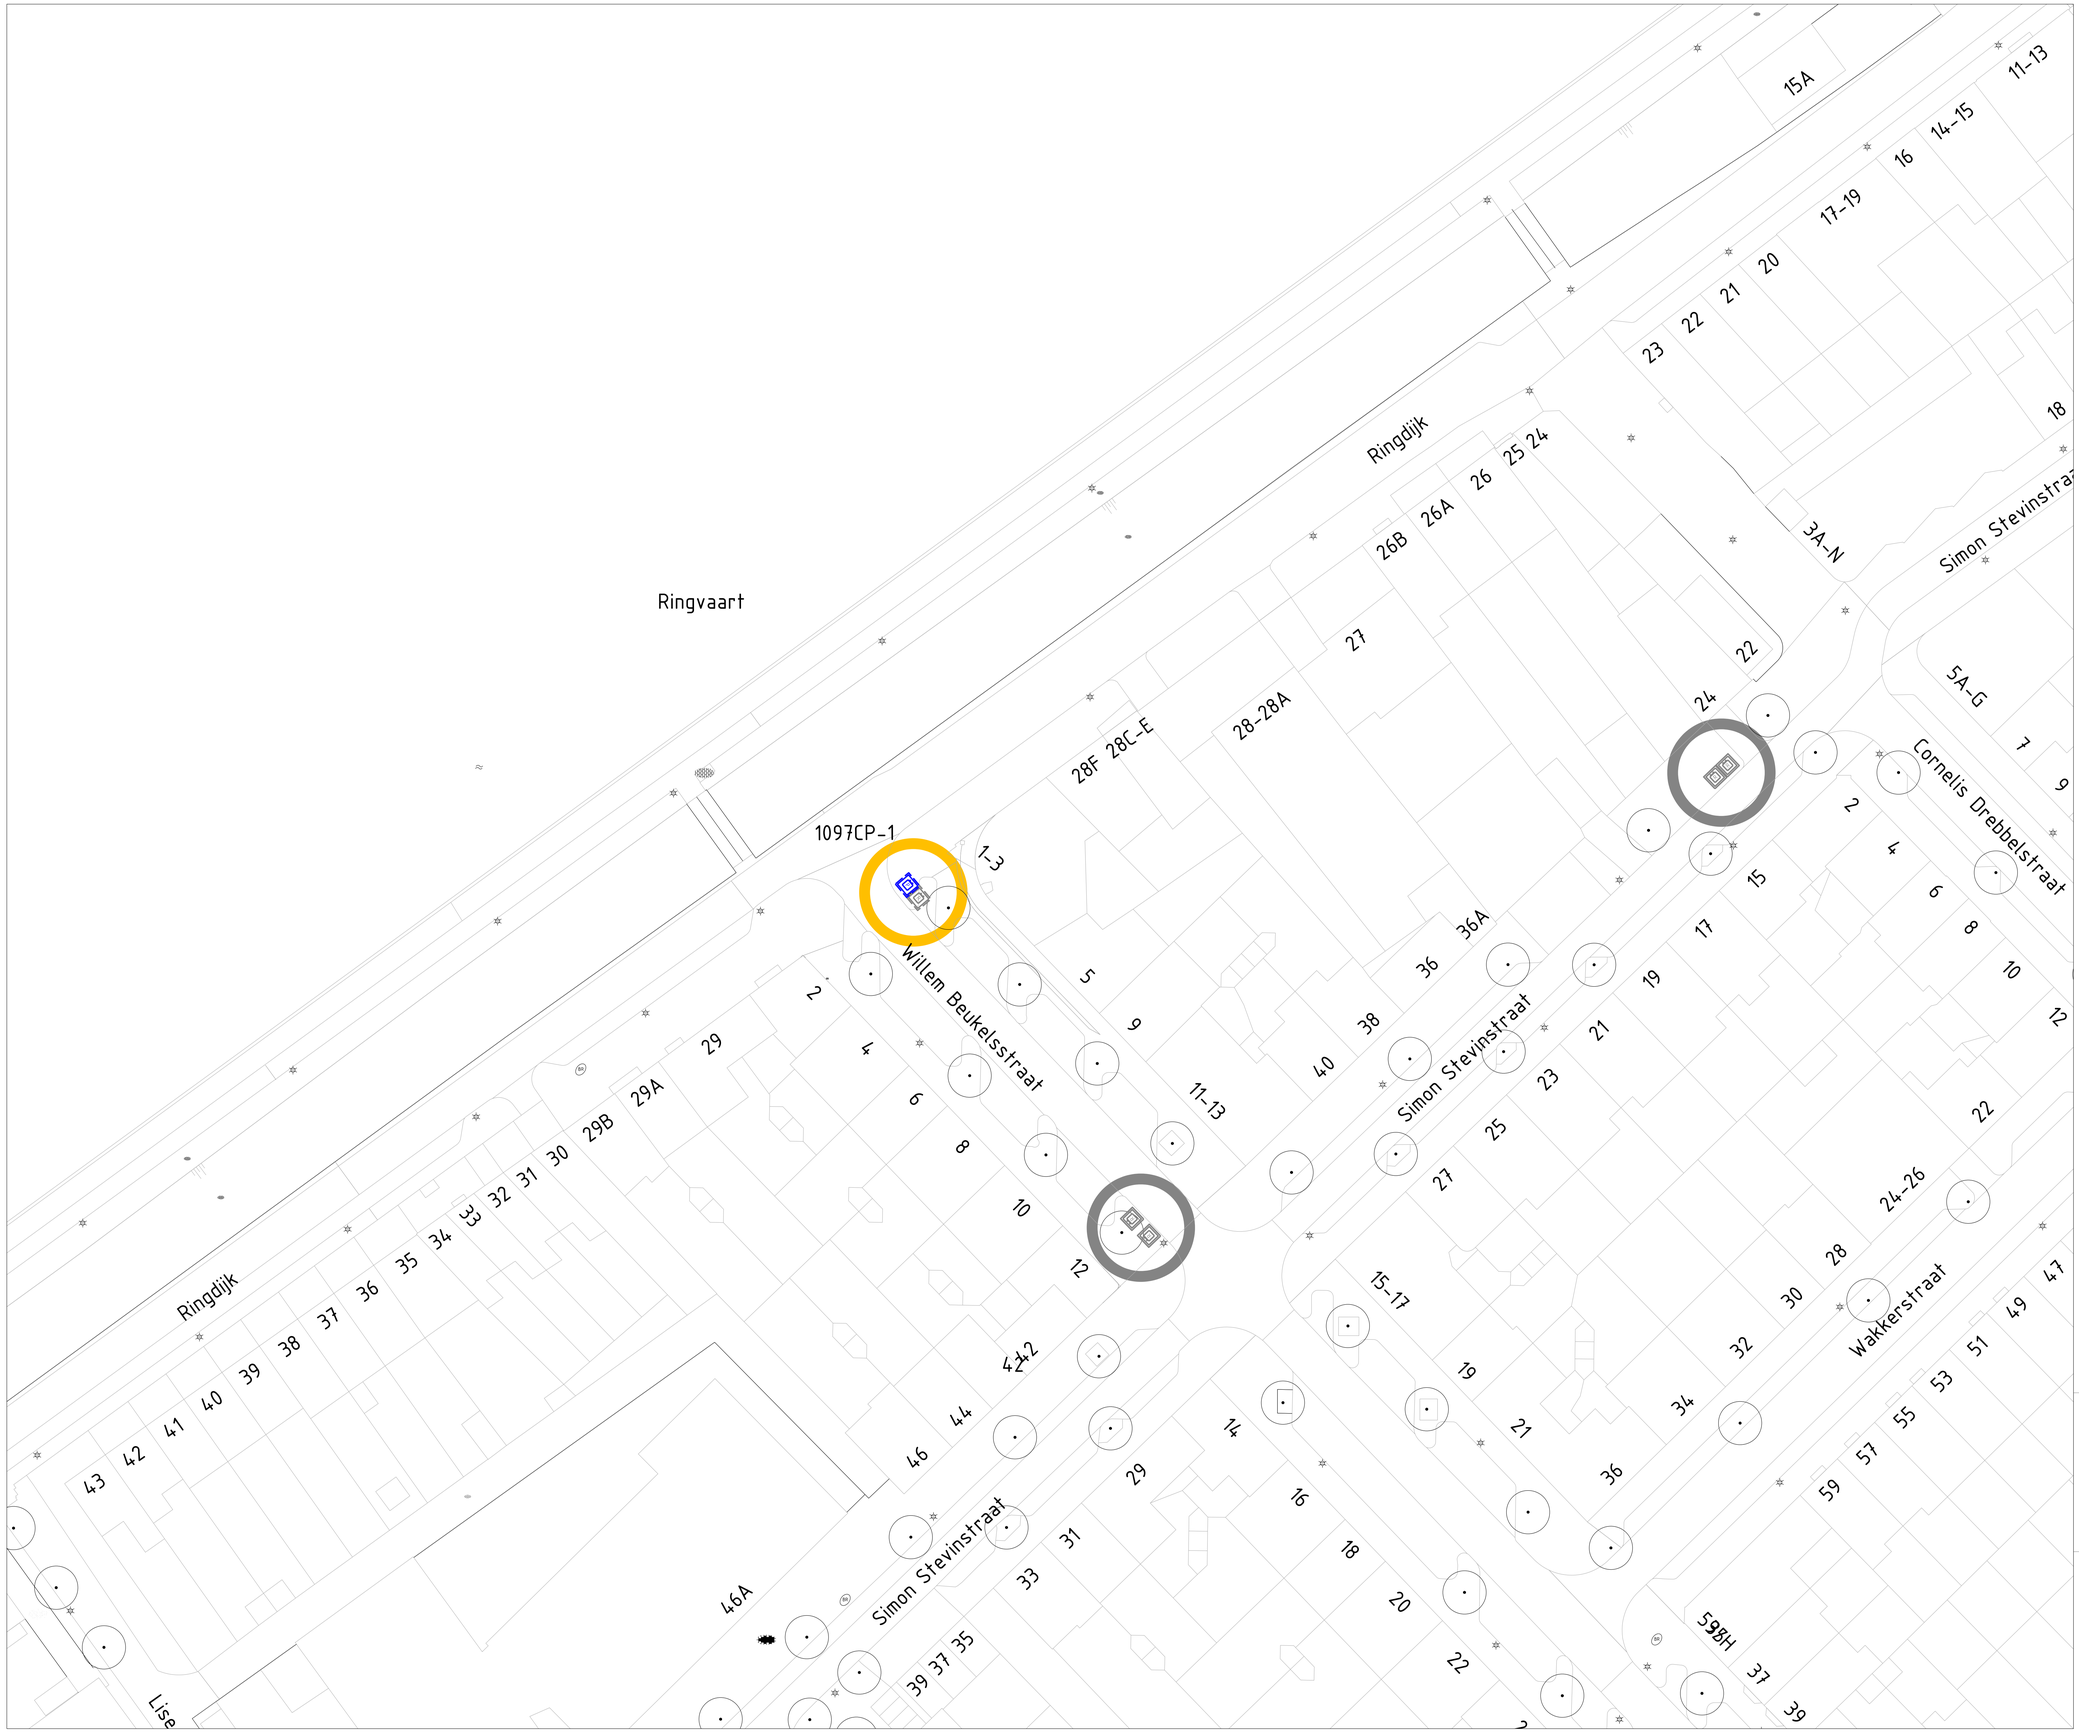


Legenda

- Containerplek ongewijzigd
- Gewijzigd zonder uitbreiding
- Uitbreiding en evt. gewijzigd
- Opheffen
- Nieuwe containerplek

1015TW-11 Nummer containerplek

- Ondergrondse afvalcontainer voor restafval
- Ondergrondse afvalcontainer voor papier en karton
- Ondergrondse afvalcontainer voor glas
- Ondergrondse afvalcontainer voor textiel
- Bovengrondse afvalcontainer voor restafval
- Bovengrondse afvalcontainer voor papier en karton
- Bovengrondse afvalcontainer voor glas
- Bovengrondse afvalcontainer voor textiel
- Aanbiedplek grofafval
- Aanbiedplek rolcontainers
- Tuinkorf
- Verzamel Container GFE/T
- GFE/T Cocon

Afval & Grondstoffen

Opdrachtgever:	Gemeente Amsterdam		
Project:	Besluit - Willem Beukelsstraat 1		
Onderdeel:	Locatiebesluit		
Status: VO	Fase: Voorlopig Ontwerp	Behoort bij: Voorlopig ontwerp	Schaal: 1:250
Opsteller: NV	Goedgekeurd en vrijgegeven: HY	Paraaf: HY	Datum: 16-12-2025 / Formaat: A0
Projectnummer: 88300003	Tekeningnummer: 20251216	Bladnummer: 1	Aantal bladen: 1 / Wijziging:
Auteursrechten voorbehouden		Documentnr:	Plotdatum: 19-06-2025

Bestandsnaam: C:\Users\vervenn\020EOneDrive - Gemeente Amsterdam\Documenten - TR Oost AFV\Dori_Bosco_MM\2026\ WVB\VO\MM03_VO_Dori_Bosco_20251204.dwg