


begane grond

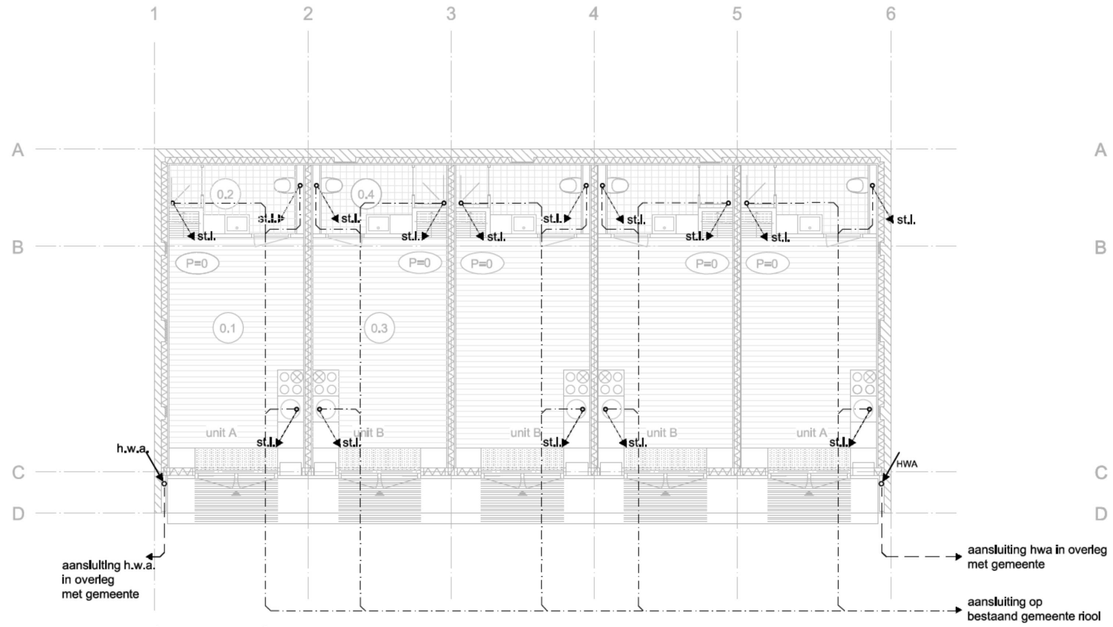


niveau +1




dak aanzicht

renvooi

st.l. standleiding

afvoer hemelwater

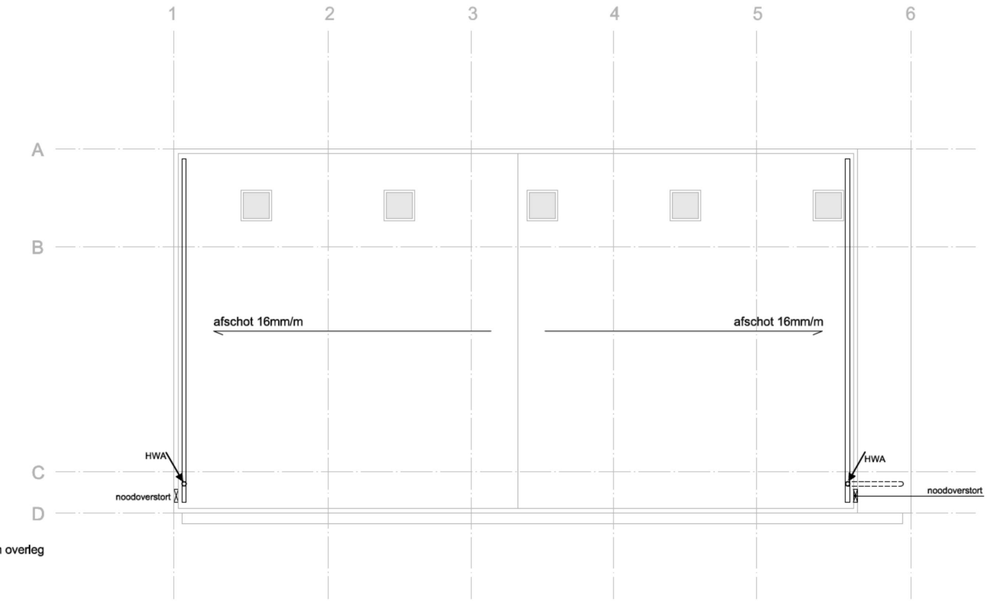afvoer vuilwater

opmerkingen:

Behoort bij de beschikking van
Het dagelijks bestuur van stadsdeel Centrum

NR: BWT 123855
Gemerkt: 07

Gemeente Amsterdam
Stadsdeel Centrum
[redacted]

KNEVEL ARCHITECTEN
Schakelstraat 16 1014AW Amsterdam T: 020 - 68 12 478 F: 020 - 68 24 919 info@knevelarchitecten.nl www.knevelarchitecten.nl

| | |
|---|---|
| code | PMA-oa |
| fase | OV |
| schaal | 1:100 |
| formaat | A2 |
| datum | 21-04-2011 |
| gewijzigd | a b c d e f g h i |
| tekening | OV-32 |

project: Hotel Plantage Muidergracht 35a te Amsterdam
Opstallen achterterrein - GEBOUW 2

opdrgever: [redacted]

onderwerp: Riolering en hwa; nieuw
Aanvraag Omgevingsvergunning