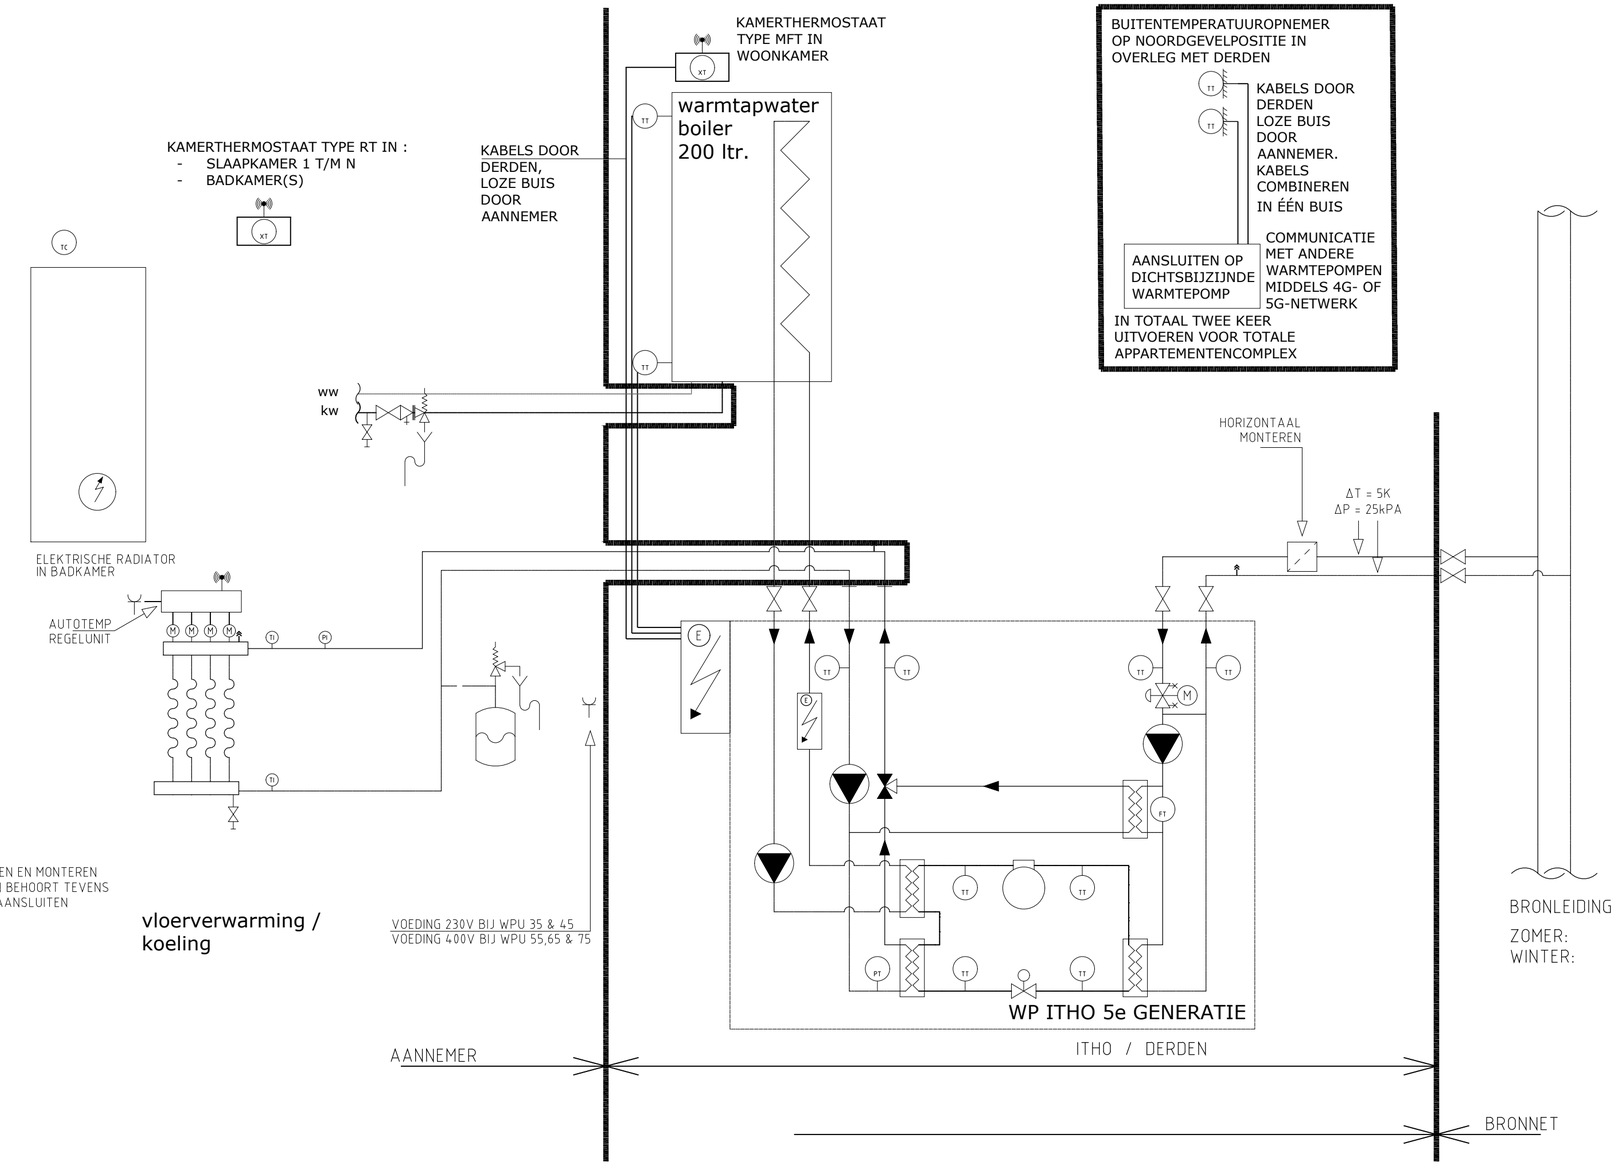

× BIJ HET LEVEREN EN MONTEREN VAN LEIDINGEN BEHOORT TEVENS HET 2-ZIJDIG AANSLUITEN

Werkzaamheden aannemer:
- Leveren, monteren en aansluiten van CV-installatie vanaf WP
- Tapaterleiding inclusief appendages van en naar boiler
- Ledige buisleiding
- Autotemp regelunit
- kamerthermostaten type RT
- Vullen en ontluchten installatie
- Leveren telefoonaansluitpunt
- Voeding WP
- Inregelen CV-installatie

Werkzaamheden ITHO/Derden:
- Opstellen WPU en boiler
- aansluiten op bronleiding inclusief appendages
- Leveren en monteren kamerthermostaat type MFT
- Leidingwerk tussen WP en boiler
- In bedrijf stellen WP
- Instellen brondebiet
- Monitoring aansluiting

Werkzaamheden bronnet:
- realiseren bronleiding
- eindigen met afsluiters in opstelplaats warmtepompen in elke woning c.q. appartement

ADVISEURS

Huygen Elwako Raadgevende Ingenieurs b.v. | Lid NLingenieurs
Oostplein 413 | Postbus 42503 | 3006 DA Rotterdam
tel. 010 - 411 61 25 | fax 010 - 411 92 00
info@he-adviseurs.nl | www.he-adviseurs.nl

Project
Blokken B&C
Amstelstation

Opdrachtgever
MRP Development

Architect
VenhoevenCS architecture+urbanism

Onderwerp
Principe schema
Verwarmen / koelen Woningen

Tekening

Datum	18-10-2019
Getekend	DH
Schaal	-
Formaat	A2

Fase
DO

Projectnummer
77960

Tekeningnummer
P-01W