

voorgevel



achtergevel



zijgevel

kleuren en materialen

plint	metselwerk	kleur licht beige
gevels	metselwerk	kleur licht beige
kozijnen	staal/ hout	kleur antraciet
ramen	staal/ hout	kleur antraciet
deuren	staal/ hout	kleur antraciet
goten/ boeidelen	zetwerk	kleur grijs
balkon hekken	staal	kleur antraciet
dakbedekking	bitumen	kleur zwart

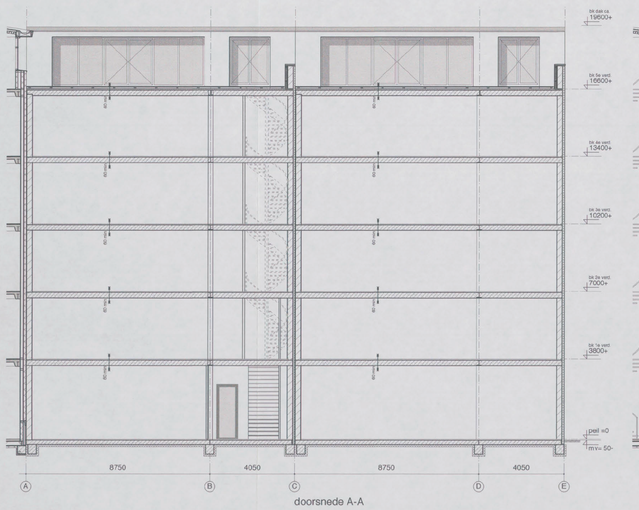

doorsnede A-A

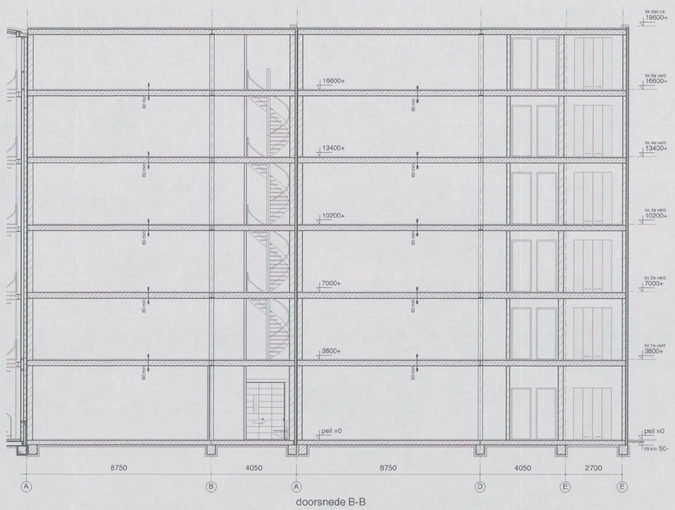

doorsnede B-B

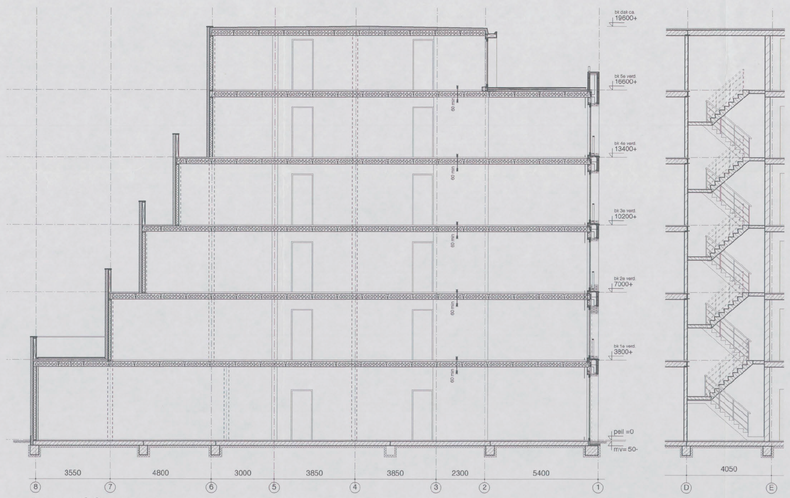

doorsnede C-C

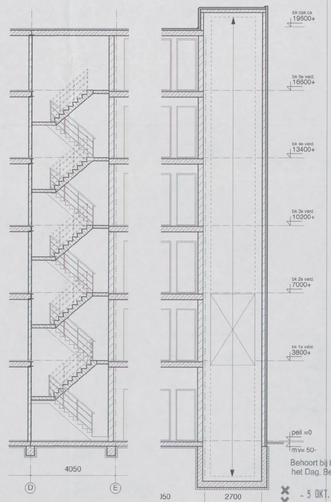

Valschermkade 38

22 JULI 2015
1855417

opdrachtgever:

onderwerp:
nieuwe toestand
gevels en doorsnedes

fase:
vergunning aanvraag

datum:
10-06-2015

aanvraag:
16-06-2015
22-07-2015

Behoort bij besluit van
het Dag. Bestuur d.d.
– 5 OKT. 2015

schaal
1:100

formaat:
A0

werk nr:
6049

getekend:
R.K.

tekening nr:
132

Gemeente Amsterdam
Stadsdeel Zuid

Grietermans & Van Dijk