600

500


# BRANDMELDPANEEL




ONTRUIMINGSALARM

TOTAAL ALARM

HERSTEL ALARM

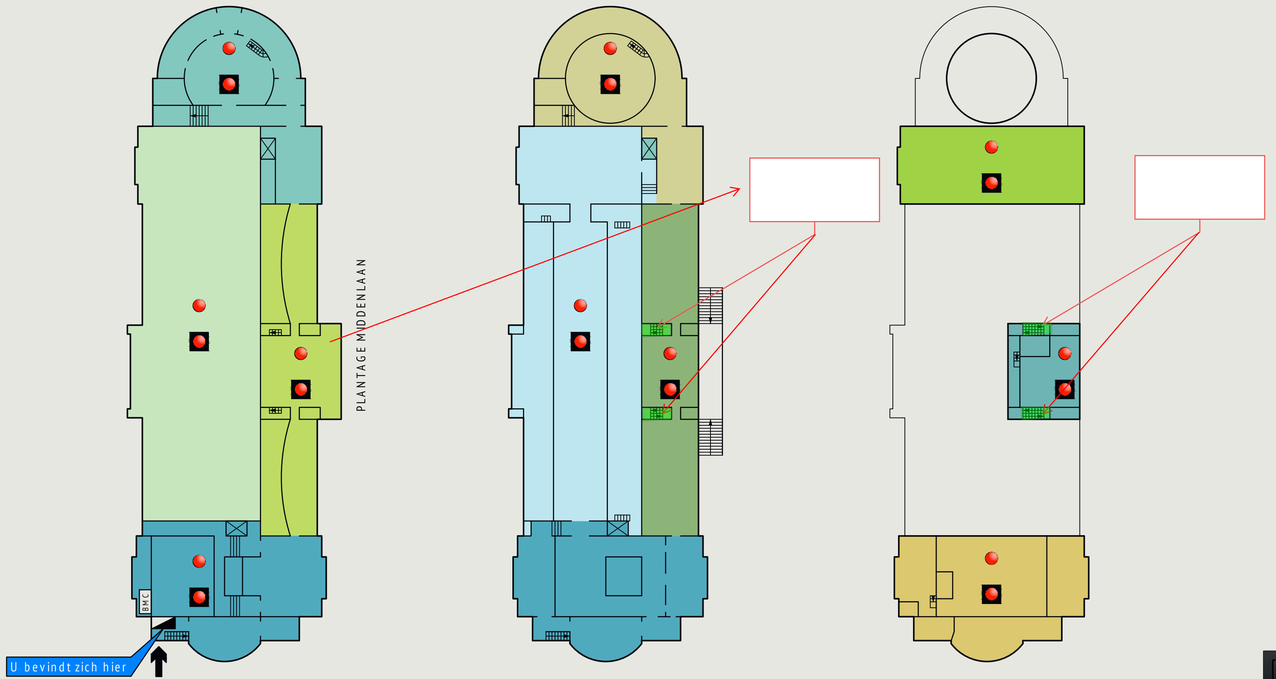


- BRANDWEERINGANG
- BRANDMELDPANEEL
- BMC BRANDMELDCENTRALE
- LIFT
- TRAPPENHUIS
- AUTOMATISCHE BRANDMELDER
- HANDBRANDMELDER

- IN BEDRIJF
- STORING
- FUNCTIE(S) UITGESCHAKELD

AFSTELLEN ZOEMER

LEDTEST

pneuman

SDR Elektrotechniek Beveiliging Telematica

VOORAANZICHT

150

AFMETINGEN = BREEDTE x HOOGTE

WANDPANEEL PD10/150S
ZIE VOOR INFO www.pneuman.nl

DWARSDOORSNEDE

NOOT: VOOR JUISTE KLEUREN ZIE KLEURENGAMMA PNEUMAN (GERINGE KLEURAFWIJKING VOORBEHOUDEN). DEZE KLEURENPRINT IS SLECHTS EEN VOORBEELD VAN EEN VLAKINVULLING. DERHALVE KAN AAN DEZE KLEURENPRINT GEEN ENKEL RECHT ONTLEEND WORDEN.

pneuman

VOORAANZICHT
AQUARIUMGEBOUW ARTIS, AMSTERDAM
BMP

TEKENINGNUMMER
210316 / 2300243


OPDRACHTGEVER: / REF.NR.
SDR ELEKTROTECHNIEK BV
BS2302038/220426

| SCHAAL: | DATUM |
|---|---|
| GETEK. :LBO | 11-05-2023 |
| GEW. :LBO | 20-09-2023 |
| AKK. : | |


A1

PNEUMAN BV POSTBUS 47 1130 AA VOLENDAM (T) +31 (0)299 411 350 (F) +31 (0)299 411 360 (E) INFO@PNEUMAN.NL


BLAD 1 VAN 4

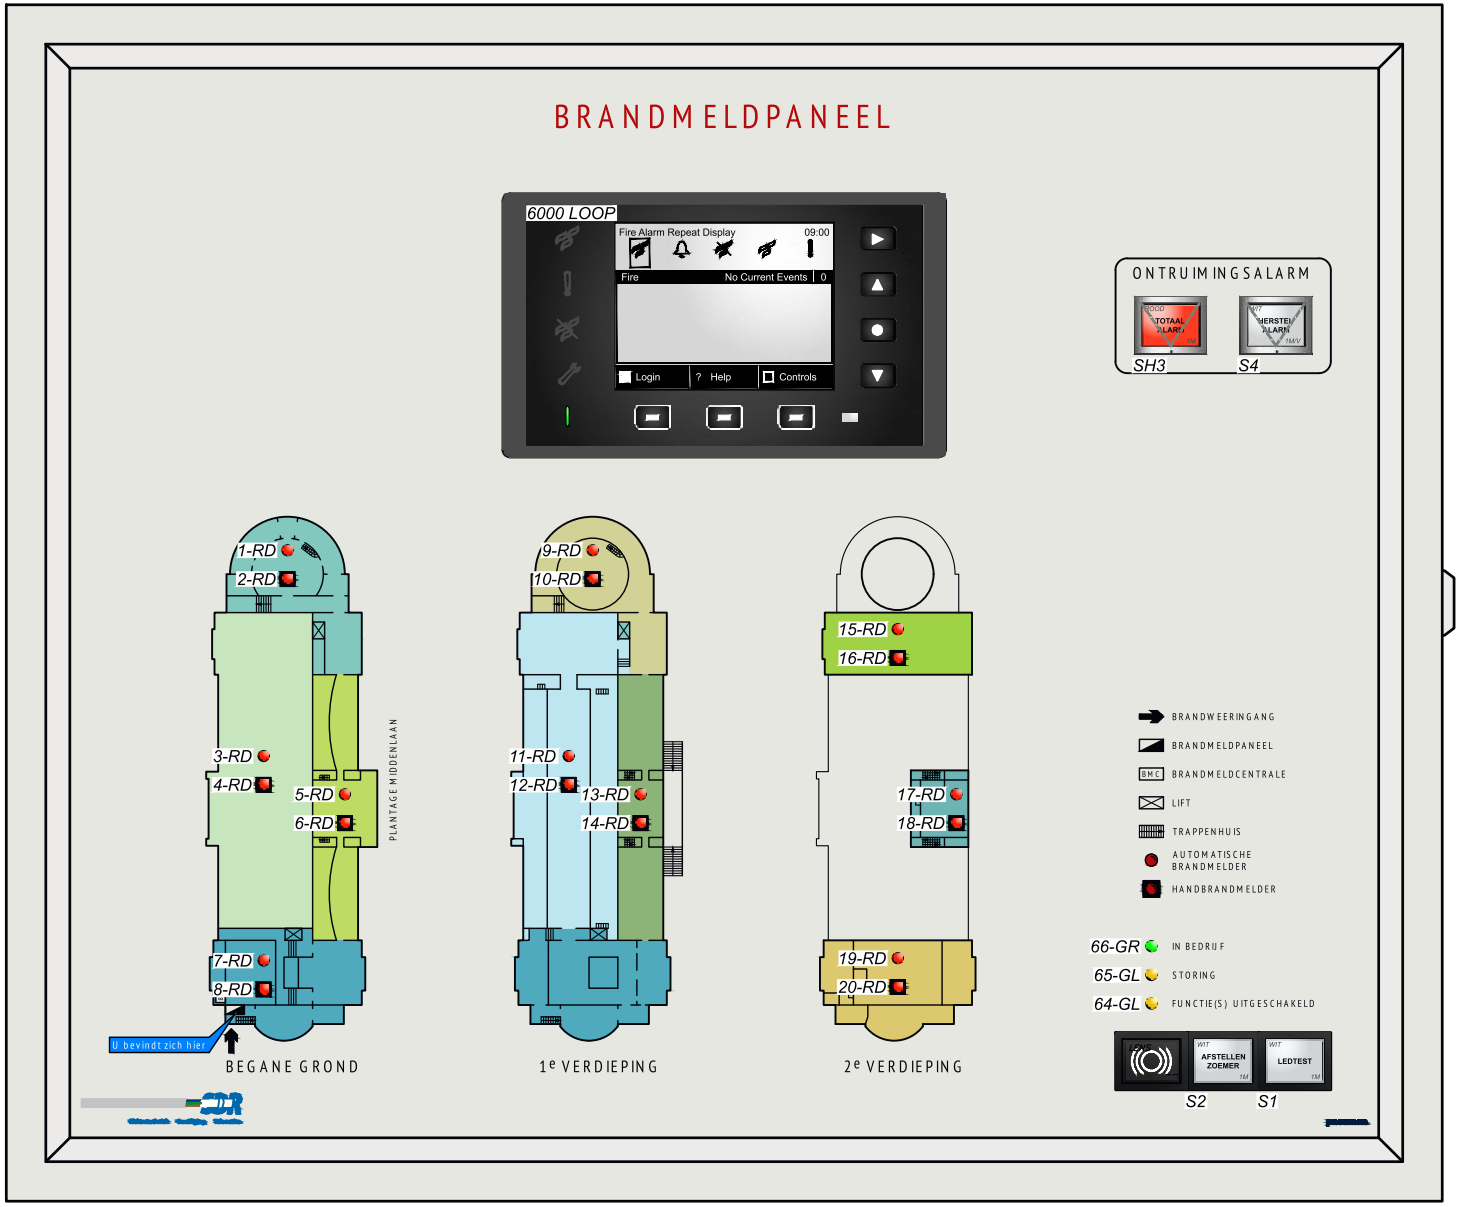


| | | | | | |
|---|---|---|---|---|---|
| pneuman | KOMPONENTCODERING<br>AQUARIUMGEBOUW ARTIS, AMSTERDAM<br>BMP | TEKENINGNUMMER<br>210316 / 2300243 | OPDRACHTGEVER: / REF.NR.<br>SDR ELEKTROTECHNIEK BV<br>BS2302038/220426 | SCHAAL: | DATUM |
| | | | | GETEK. : LBO | 11-05-2023 |
| | | | | GEW. : LBO | 20-09-2023 |
| | PNEUMAN BV POSTBUS 47 1130 AA VOLENDAM (T) +31 (0)299 411 350 (F) +31 (0)299 411 360 (E) INFO@PNEUMAN.NL | | BLAD 2 VAN 4 | AKK. : | A 4 |

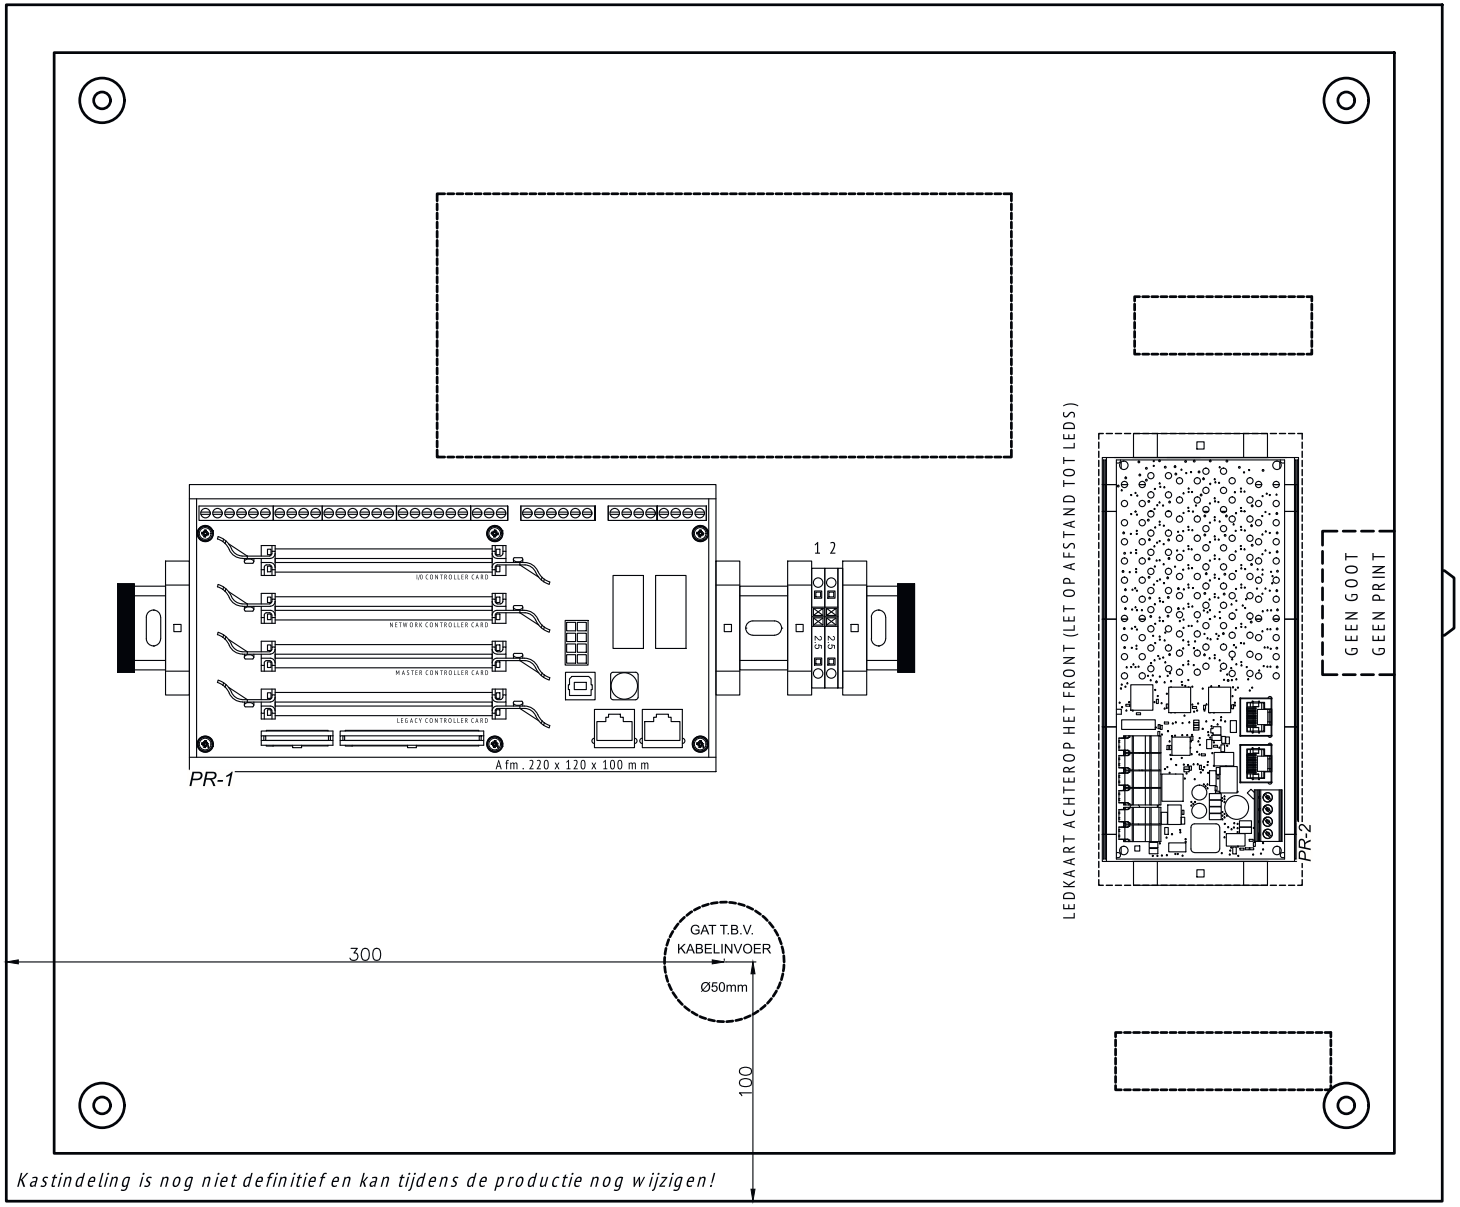


| | | | | | |
|---|---|---|---|---|---|
| pneuman | KASTINDELING<br>AQUARIUMGEBOUW ARTIS, AMSTERDAM<br>BMP | TEKENINGNUMMER<br>210316 / 2300243 | OPDRACHTGEVER: / REF.NR.<br>SDR ELEKTROTECHNIEK BV<br>BS2302038/220426 | SCHAAL: | DATUM |
| | | | | GETEK. : LBO | 11-05-2023 |
| | | | | GEW. : LBO | 20-09-2023 |
| | PNEUMAN BV POSTBUS 47 1130 AA VOLENDAM (T) +31 (0)299 411 350 (F) +31 (0)299 411 360 (E) INFO@PNEUMAN.NL | | BLAD 3 VAN 4 | AKK. : | A 4 |

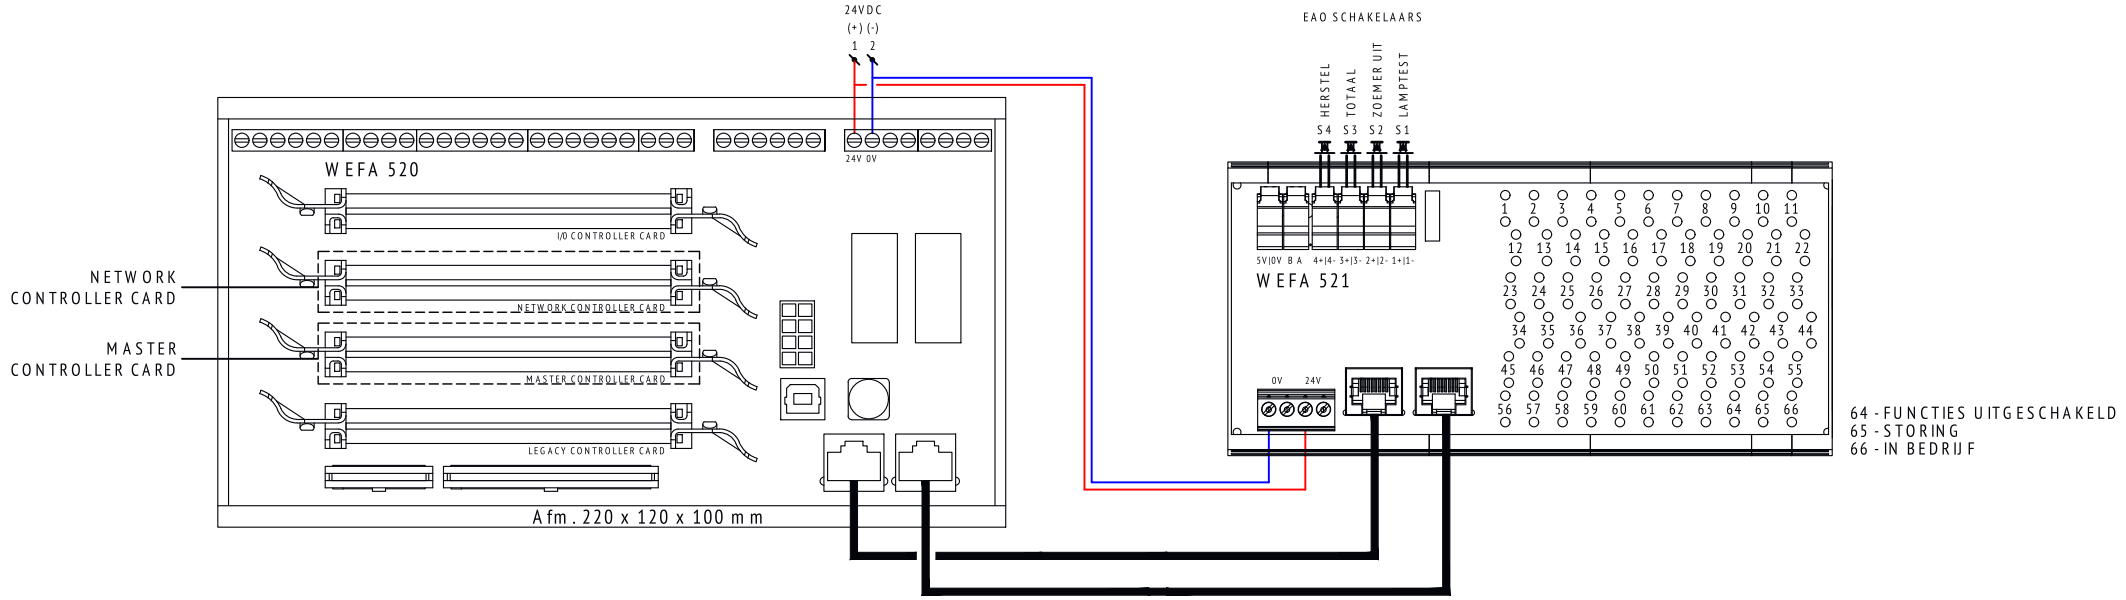


NETWORK CONTROLLER CARD

MASTER CONTROLLER CARD

pneuman

BEDRADINGSSCHEMA
AQUARIUMGEBOUW ARTIS, AMSTERDAM
BMP

TEKENINGNUMMER
210316 / 2300243

OPDRACHTGEVER: /REF.NR.
SDR ELEKTROTECHNIEK BV
BS2302038/220426

| | |
|---|---|
| SCHAAL : | DATUM |
| GETEK. : LBO | 11-05-2023 |
| GEW. : LBO | 20-09-2023 |
| AKK. : | |

A 4

PNEUMAN BV POSTBUS 47 1130 AA VOLENDAM (T) +31 (0)299 411 350 (F) +31 (0)299 411 360 (E) INFO@PNEUMAN.NL

BLAD 4 VAN 4