PLUG ARCHITECTS
creators since 1966

schaal : 1:5
formaat : A3

datum: 09-05-2022
wijz.:

RICHERDPUL
ARCHITECTUUR
WERKT SAMEN MET PLUG ARCHITECTS

info@richerdpul.nl
www.richerdpul.nl

AANVRAAG OMGEVINGSVERGUNNGING LEIDSEKADE 88 AMSTERDAM

principe details

0531
05-005

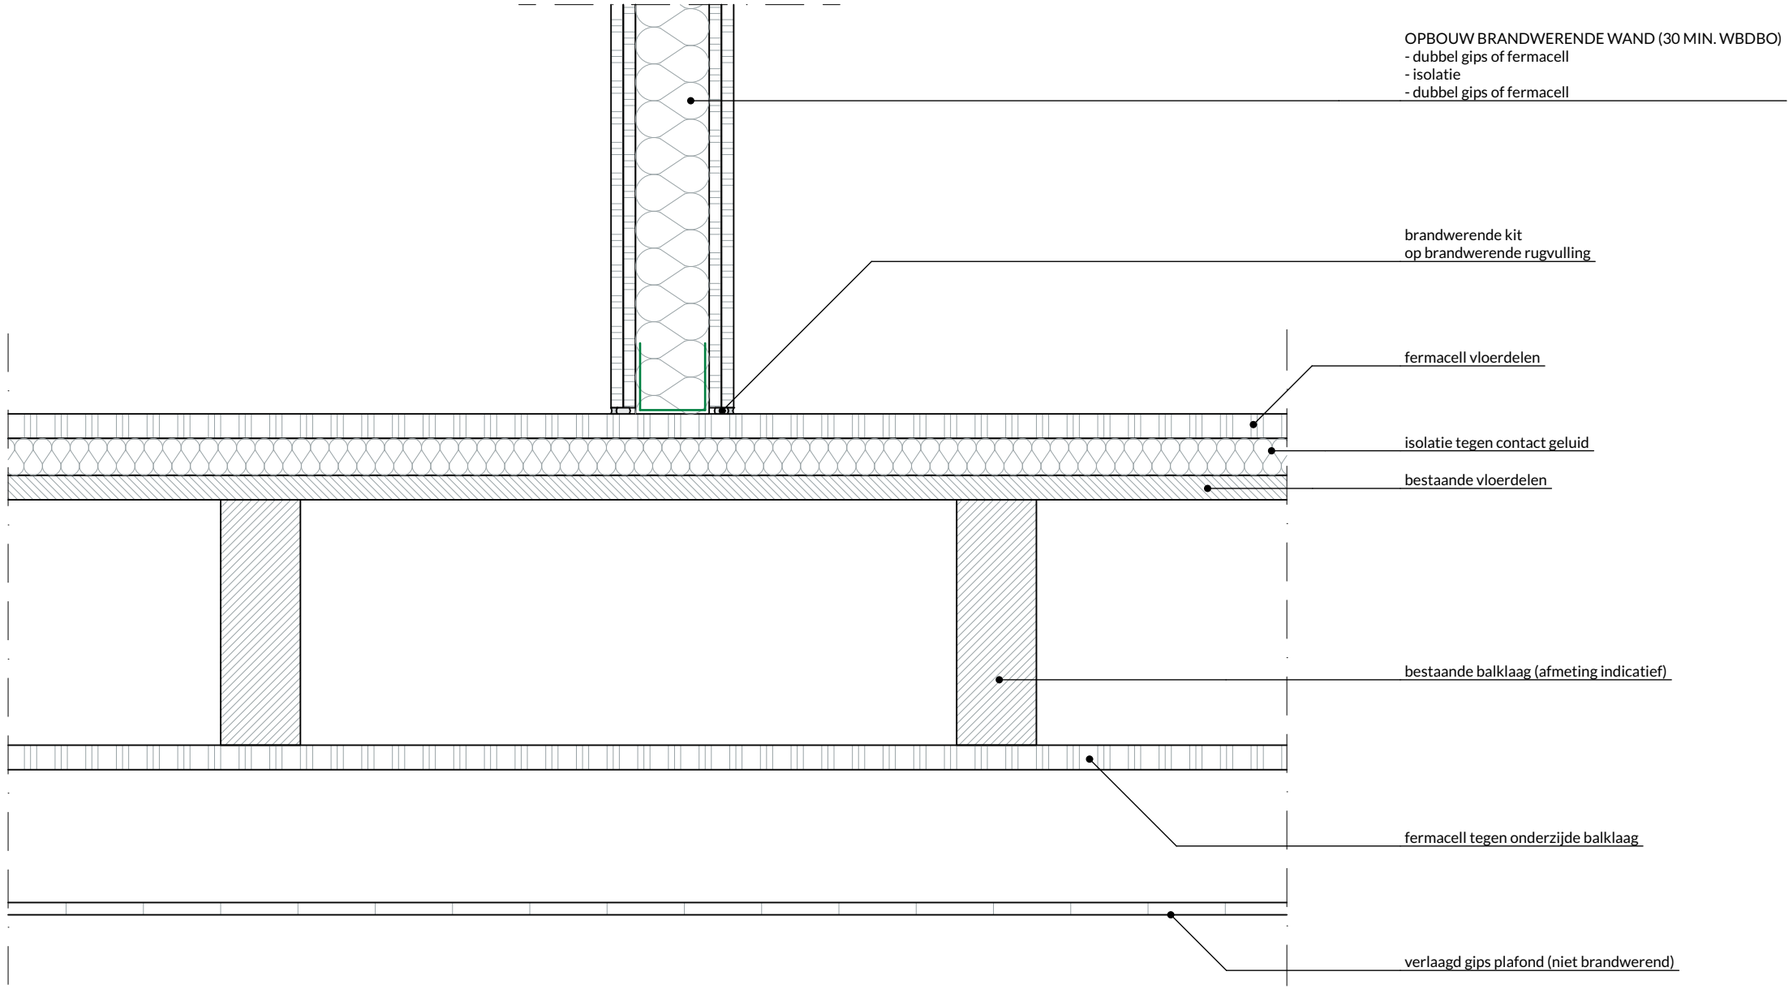

PLUG ARCHITECTS
creators since 1966

datum: 09-05-2022

principe brandwerendheid
01

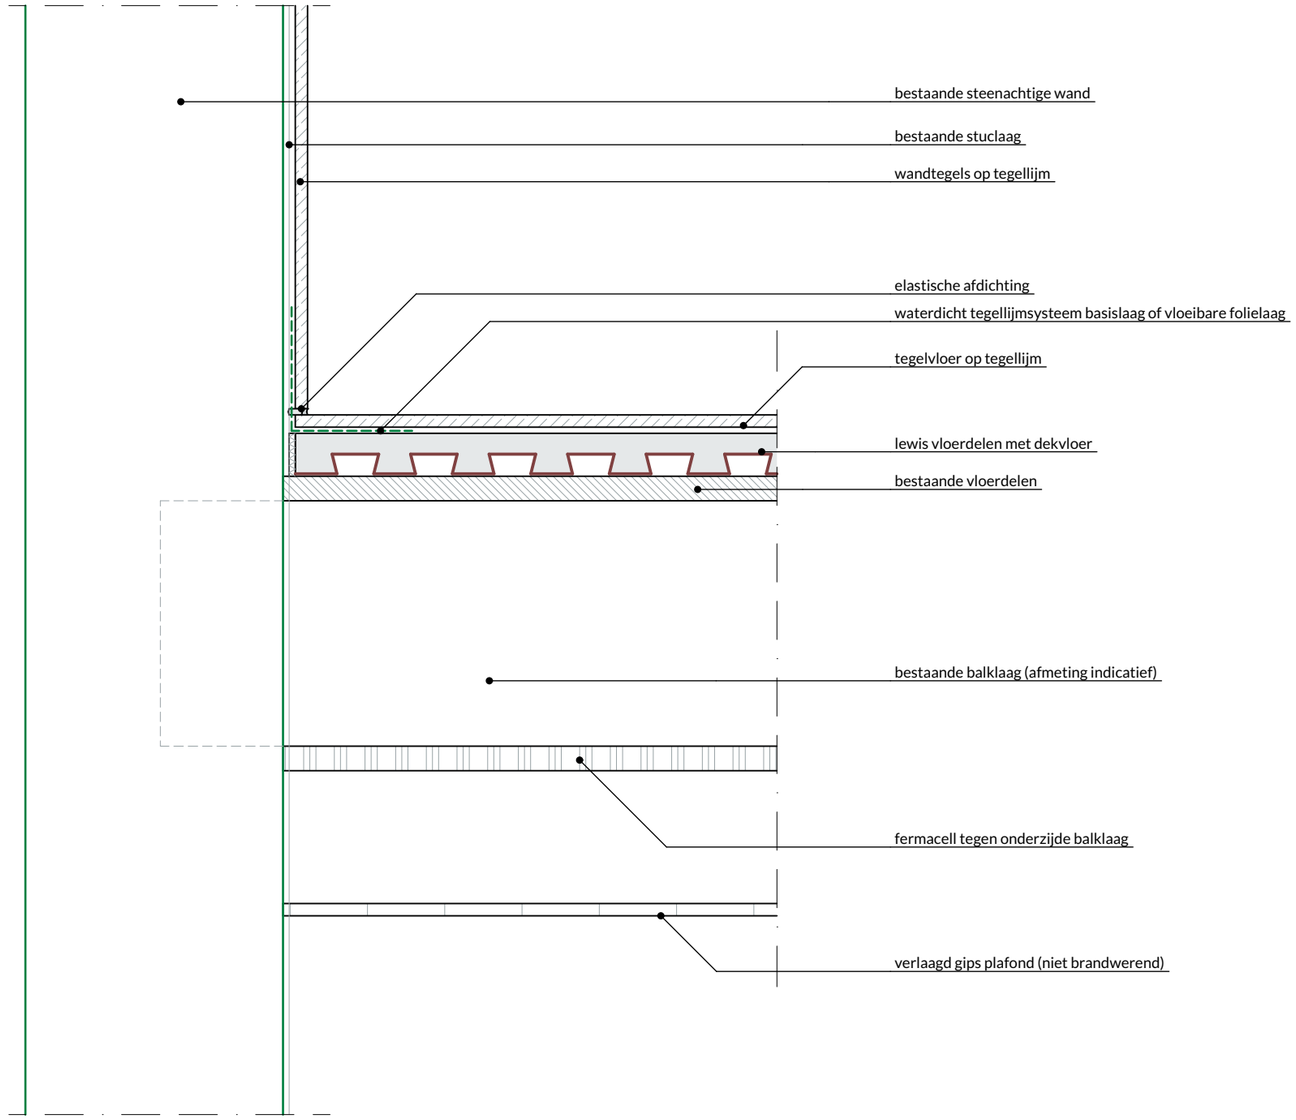
bestaande steenachtige wand
bestaande stuclaag
wandtegels op tegellijm
elastische afdichting
waterdicht tegellijmsysteem basislaag of vloeibare folielaag
tegelvloer op tegellijm
lewis vloerdelen met dekvloer
bestaande vloerdelen
bestaande balklaag (afmeting indicatief)
fermacell tegen onderzijde balklaag
verlaagd gips plafond (niet brandwerend)

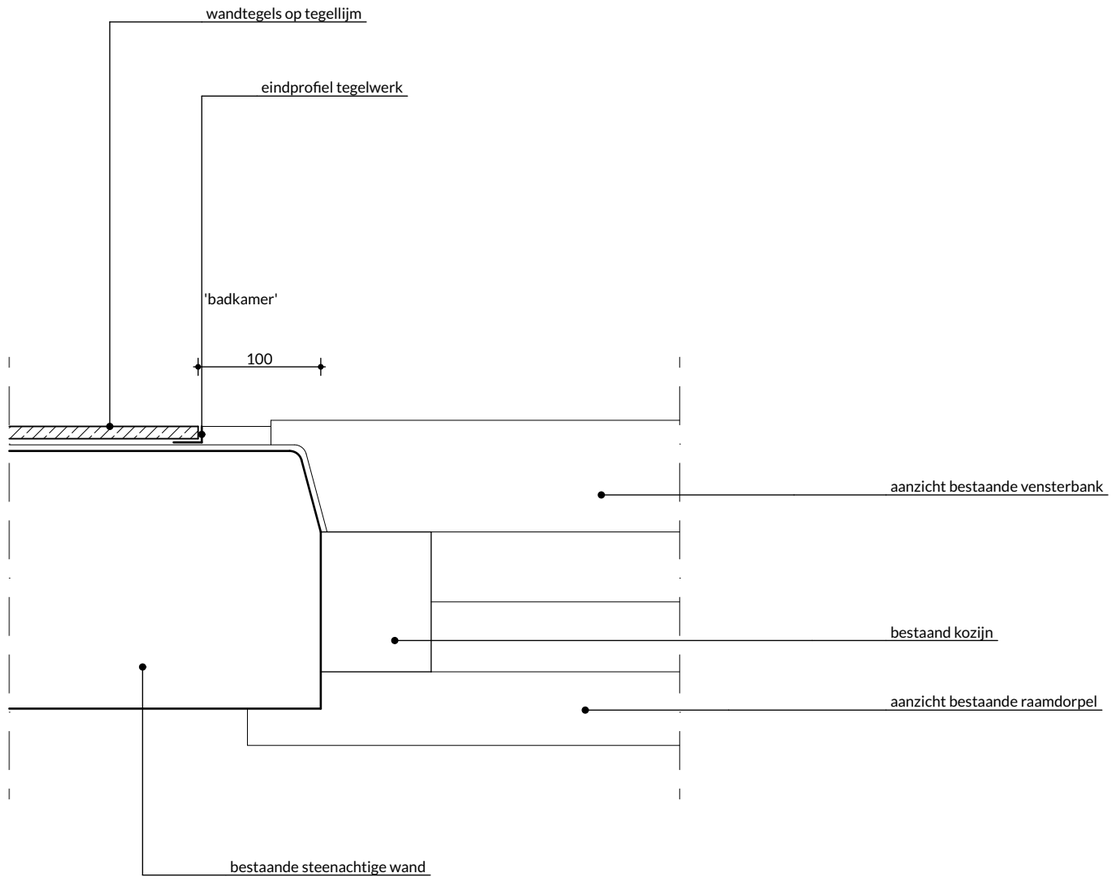
wandtegels op tegellijm
eindprofiel tegelwerk
'badkamer'
100
aanzicht bestaande vensterbank
bestaand kozijn
aanzicht bestaande raamdorpel
bestaande steenachtige wand
'lichthof'