Gemeente Amsterdam

KLOVENIERSBURGWAL

definitief ontwerp, rak 0102, huisnr 1-37

Boomspiegel
met randen van natuursteen



Amsterdamse Iep




Fietsnietjes



Lichtmast




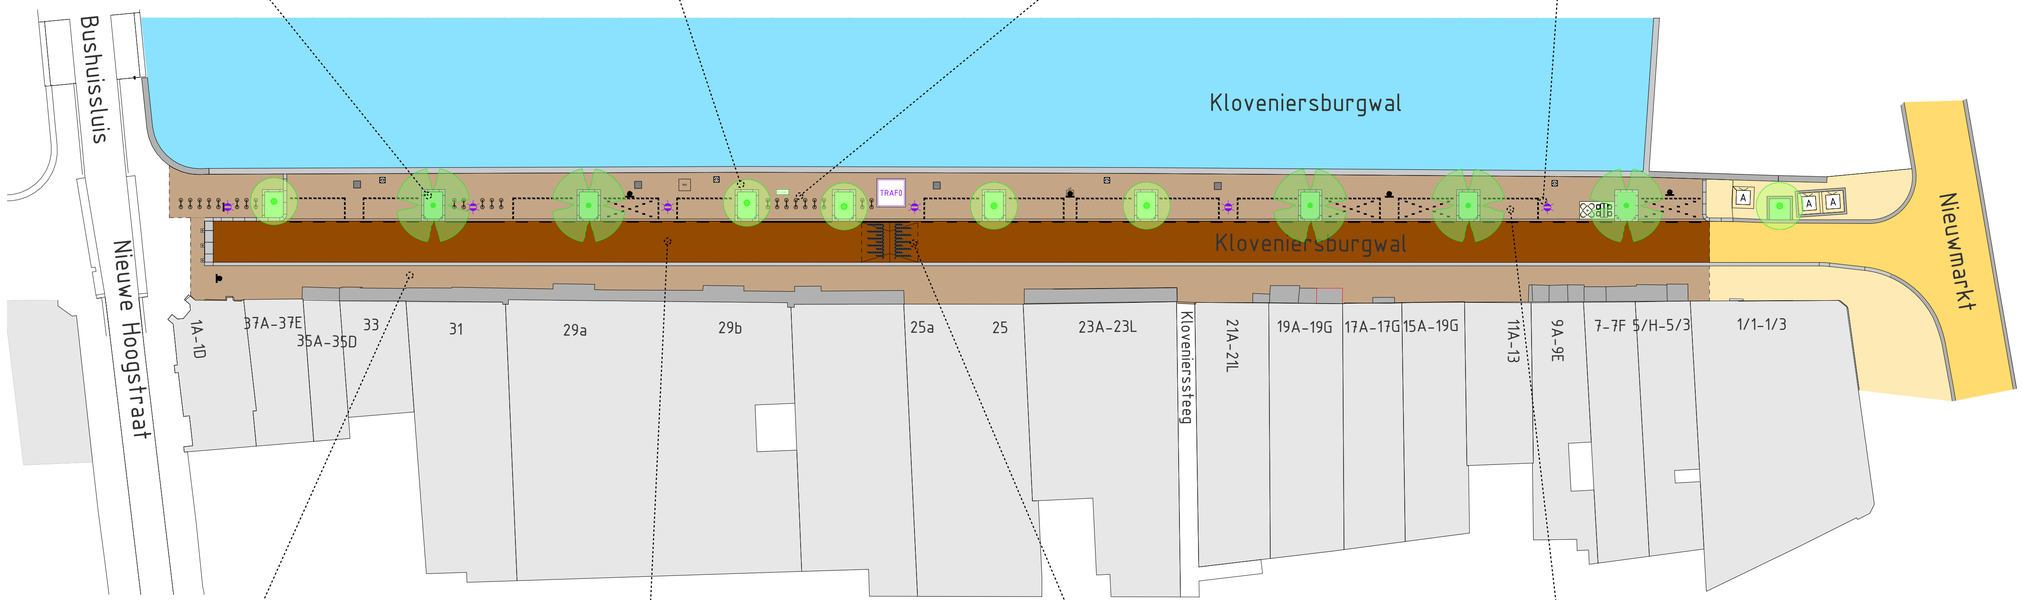

Legenda


- trottoir (gebakken klinkers)
- rijbaan (gebakken klinkers)
- parkeren en loopstrook (gebakken klinkers)
- laad- en losvak, gehandicaptenparkeervak
- water
- lichtmast / gevelverlichting
- fietsnietjes/fietsenrekken
- boom (behoud)
- boom (nieuw)
- Boomspiegel met randen van natuursteen
- Transformator huisje

N

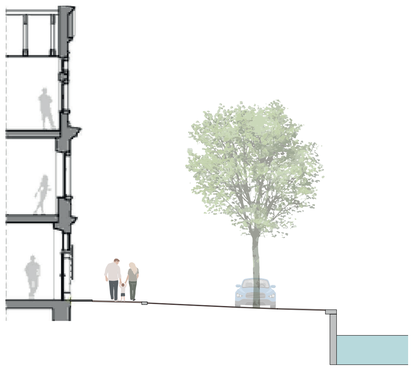





Trottoir: gebakken klinkers dikformaat halfsteensverband

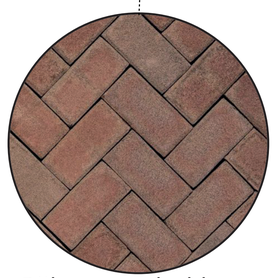


Rijbaan: gebakken klinkers keiformaat keperverband

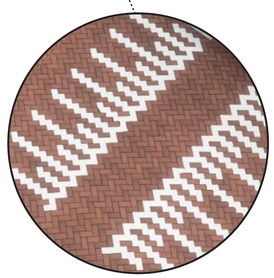

Drempel

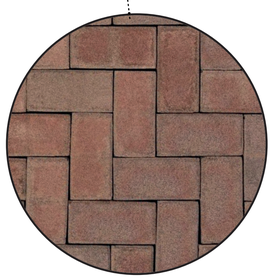

Loopstrook en parkeren: gebakken klinkers keiformaat elleboogverband

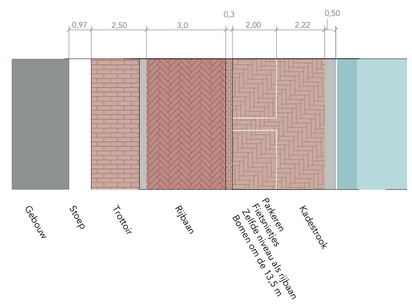

Kloveniersburgwal, oktober 2025

aan deze afbeeldingen kunnen geen rechten worden ontleend