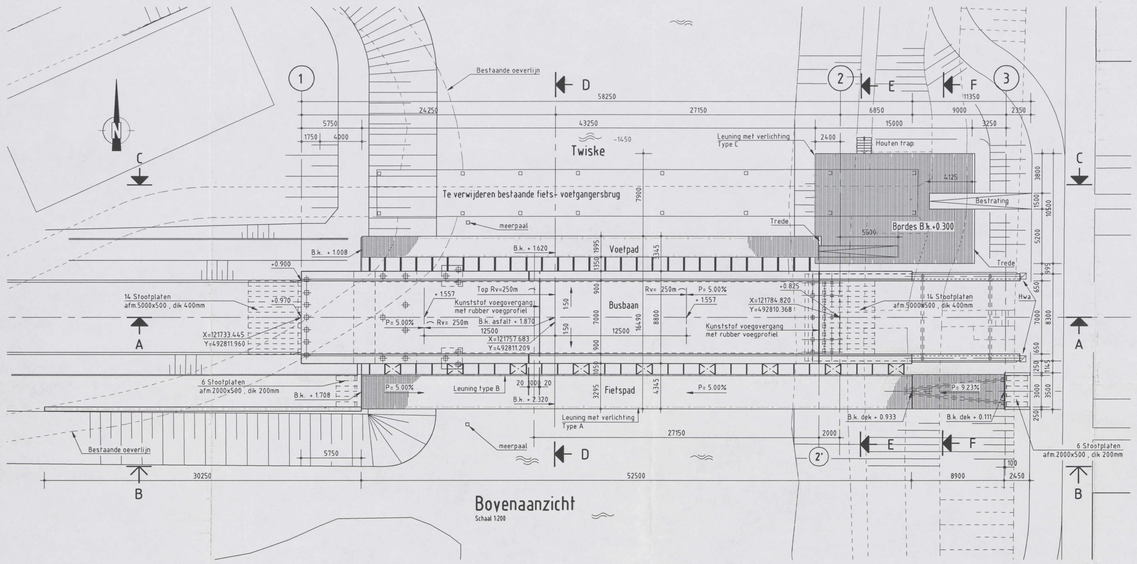

Bovenaanzicht
Schaal 1:200

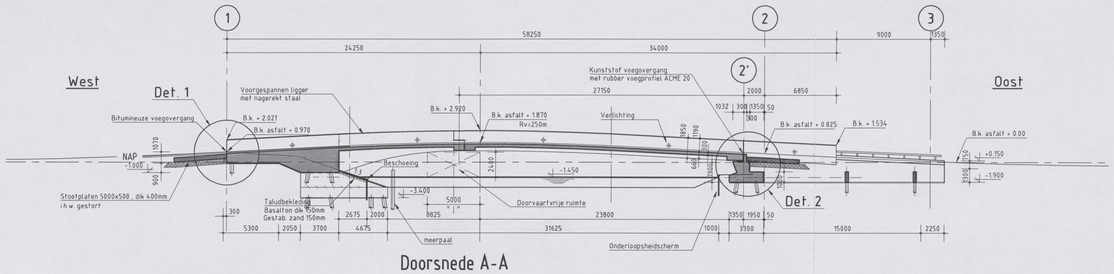

Doorsnede A-A
Schaal 1:200

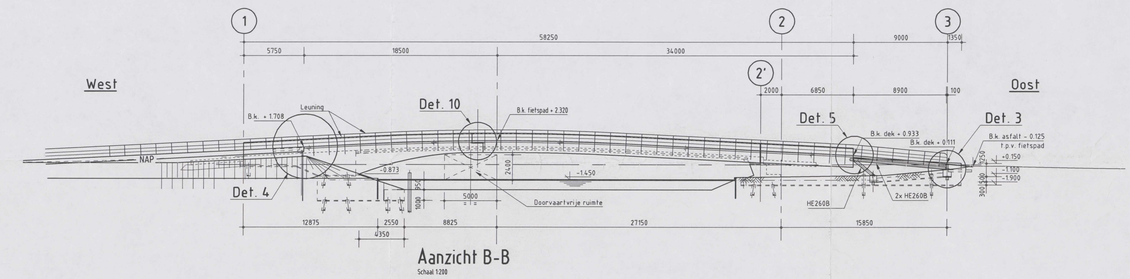

Aanzicht B-B
Schaal 1:200

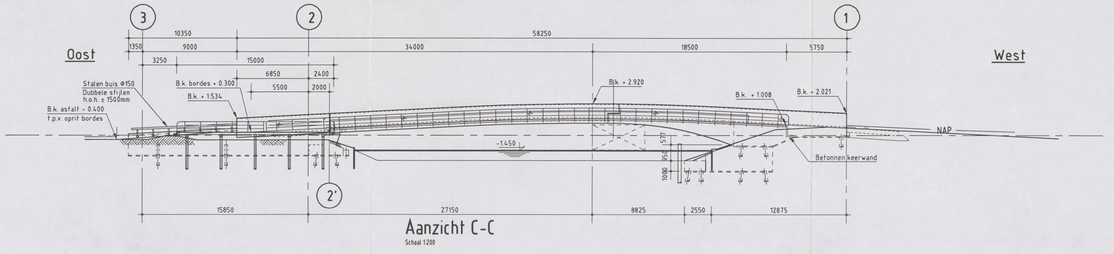

Aanzicht C-C
Schaal 1:200

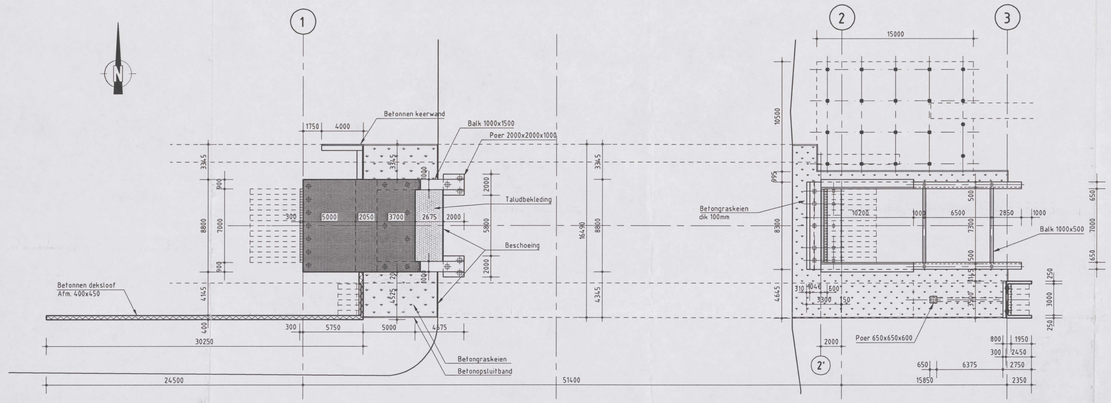

Onderbouw
Schaal 1:200

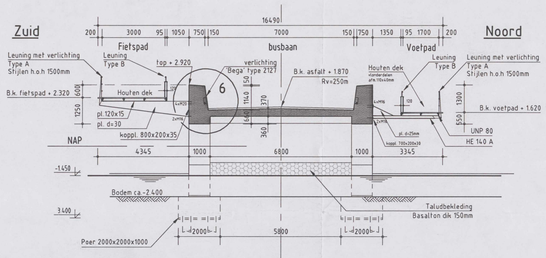

Doorsnede D-D
Schaal 1:100

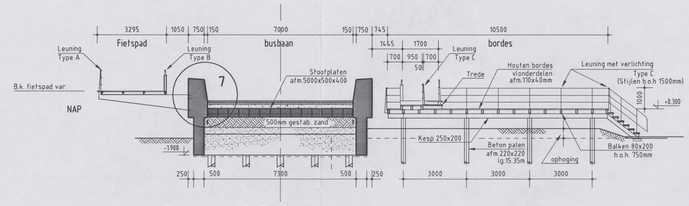

Doorsnede E-E
Schaal 1:100

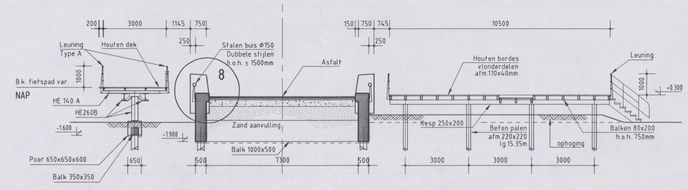

Doorsnede F-F
Schaal 1:100

VERKLARING:

- Gewapend beton
- Geprefabriceerd gewapend beton
- Ongewapende werkvloer
- Zand
- Gestabiliseerd zand

OPMERKINGEN:

- Maten in mm
- Peilmaten in m t.o.v. N.A.P.
- Voor palenplan zie tekening BW-K00
- Voor details zie tekening BW-K02

SDN 2/35/65/2001
29 MAART 2003
constructie geen bezwaar

DEFINITIEF

wijz.	datum	omschrijving wijziging	getek.	gec.	akk.
A					

project	Brug over 't Twiske
onderdeel	Bestekswijziging constructie Bovenaanzicht Aanzicht en Doorsneden
opdrachtg.	GVB Amsterdam
getek.	ACE B.Beusen
datum	13-02-2003
gec.	dd
PL/PV	ACE A. v. Bijsterveld
akk.	dd
formaat	A0
schaal	1:200 , 1:100
projectnr.	PH1536K4
tek.nr.	BW-K01
versie	0

ACE Ingenieurs- & Adviesbureau
Jupiterstraat 220
2132 HJ Hoofddorp
Telefoon: (0235) 564 24 00
Fax: (0235) 564 06 90
Postbus 394
2130 AJ Hoofddorp
E-mail: cfb-hoofddorp@ace-group.com

PH1536K4-BW-K01
Xref