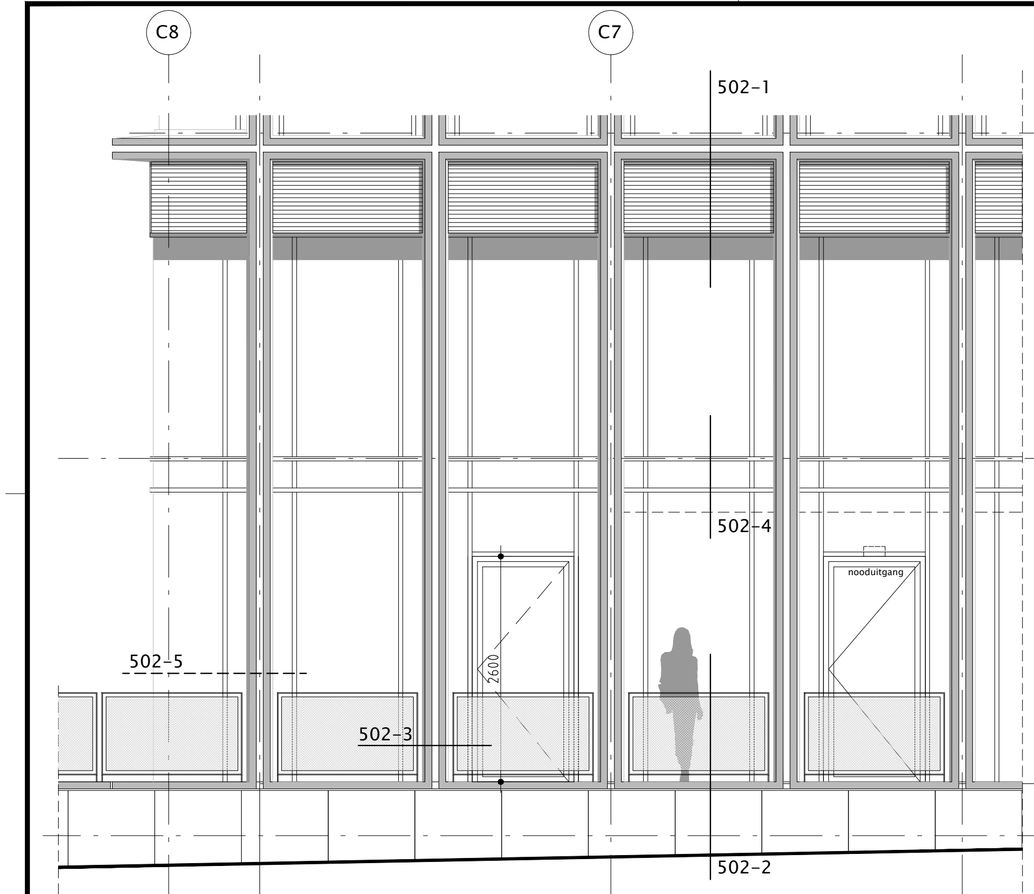

aanzicht
1:50

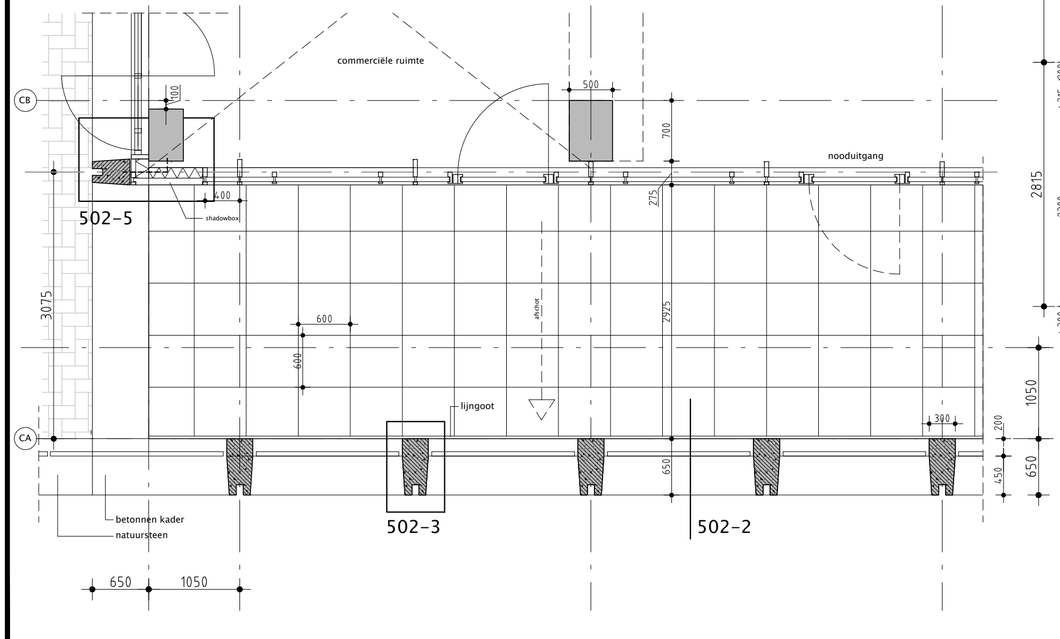

plattegrond
1:50

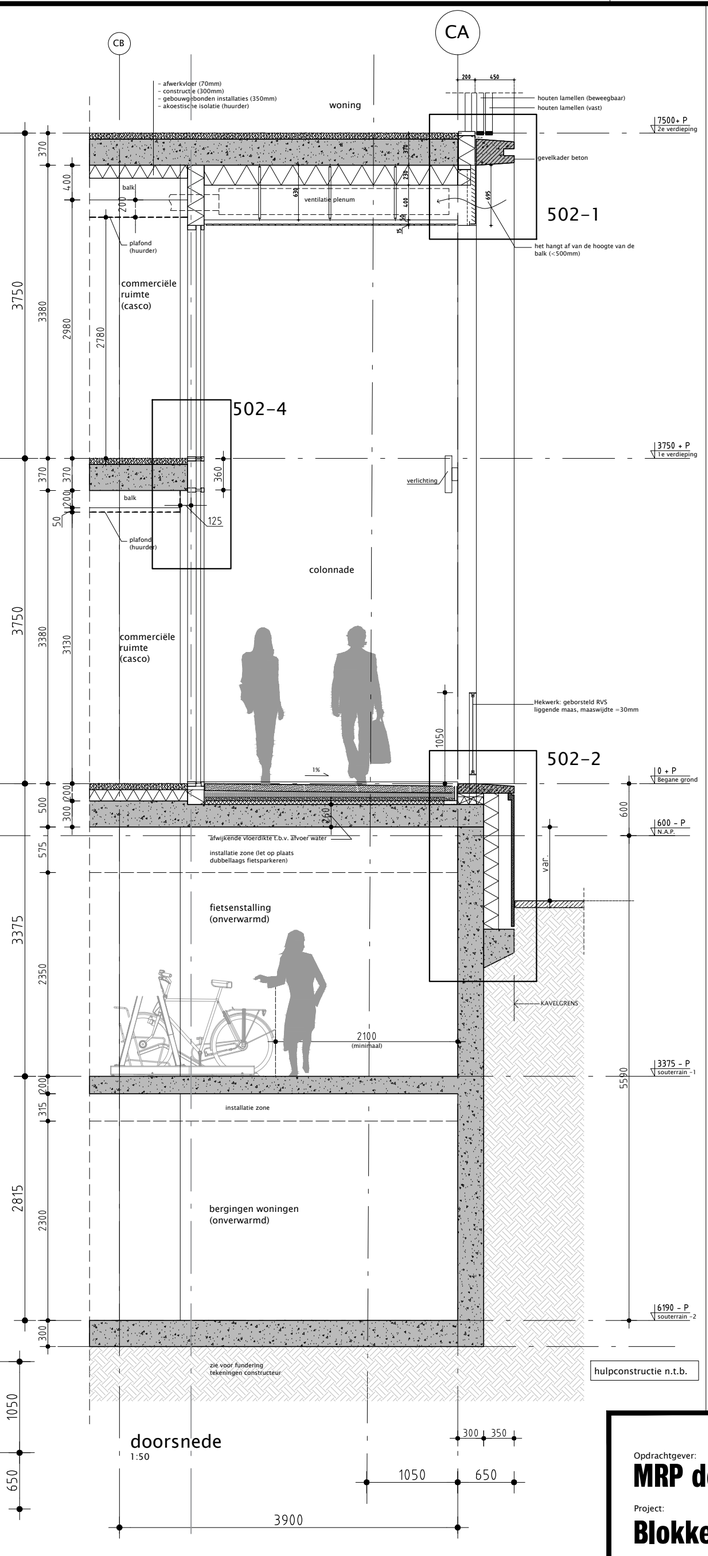

doorsnede
1:50

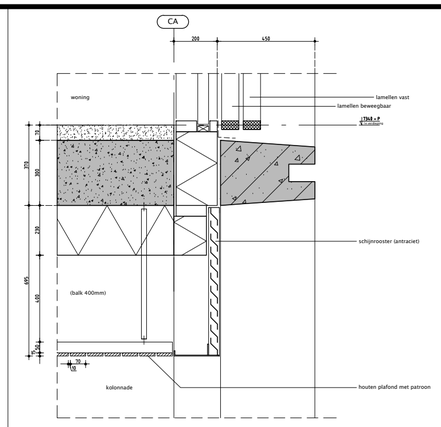

detail 502-1
1:20

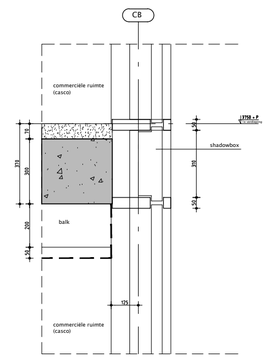

detail 502-4
1:20

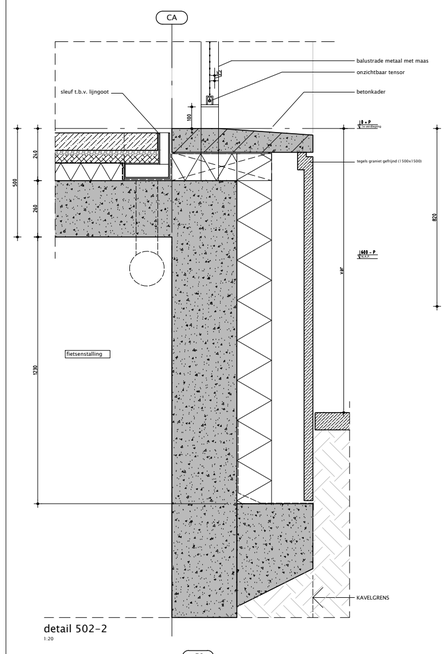

detail 502-2
1:20

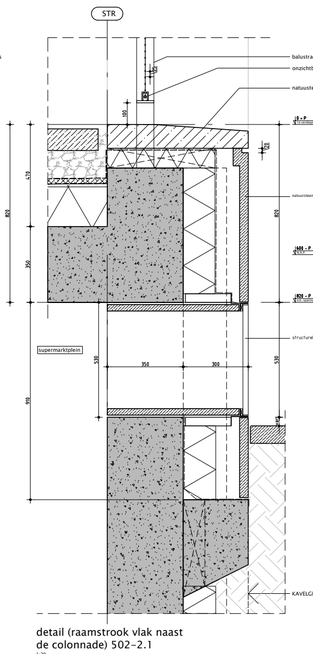

detail (raamstrook vlak naast de colonnade) 502-2.1
1:20

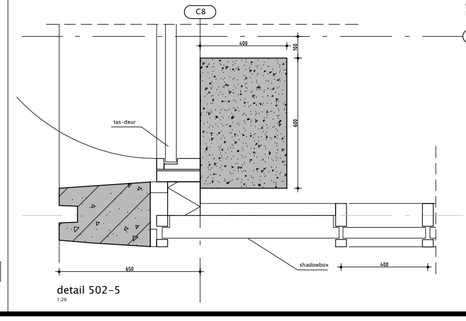

detail 502-5
1:20

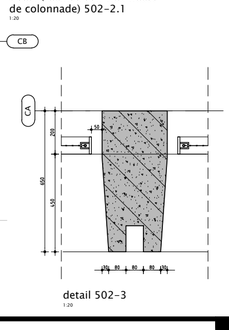

detail 502-3
1:20

Opdrachtgever:
MRP development

Project:
Blokken B&C

Onderdeel:
Gevelfragment kolonnade blok C

Tekeningnummer:
F-502

Werknummer:	Schaal:	Formaat:	Fase:	Status:
2018040	1:50/1:20	A2	OV	Definitief

VenhoevenCS Hoogte kadijk 143 F15 / NL-1018 BH Amsterdam
T +31 (0)20 6228210 / E info@venhoevencs.nl

Getekend:
28.11.2019

www.VenhoevenCS.nl