Gemeente Amsterdam

DA COSTAKADE

Ontwerp


Betonnen boomkrans, diameter 1,5 meter



Amsterdamse Iep



Parkeren op hetzelfde niveau als de trottoir: betontegels 30x15 centimeters

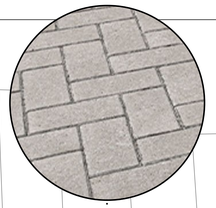

Trottoir: betontegels 30x30 centimeters



Fietsnietjes



Walkast




Afvalcontainer




Lichtmast



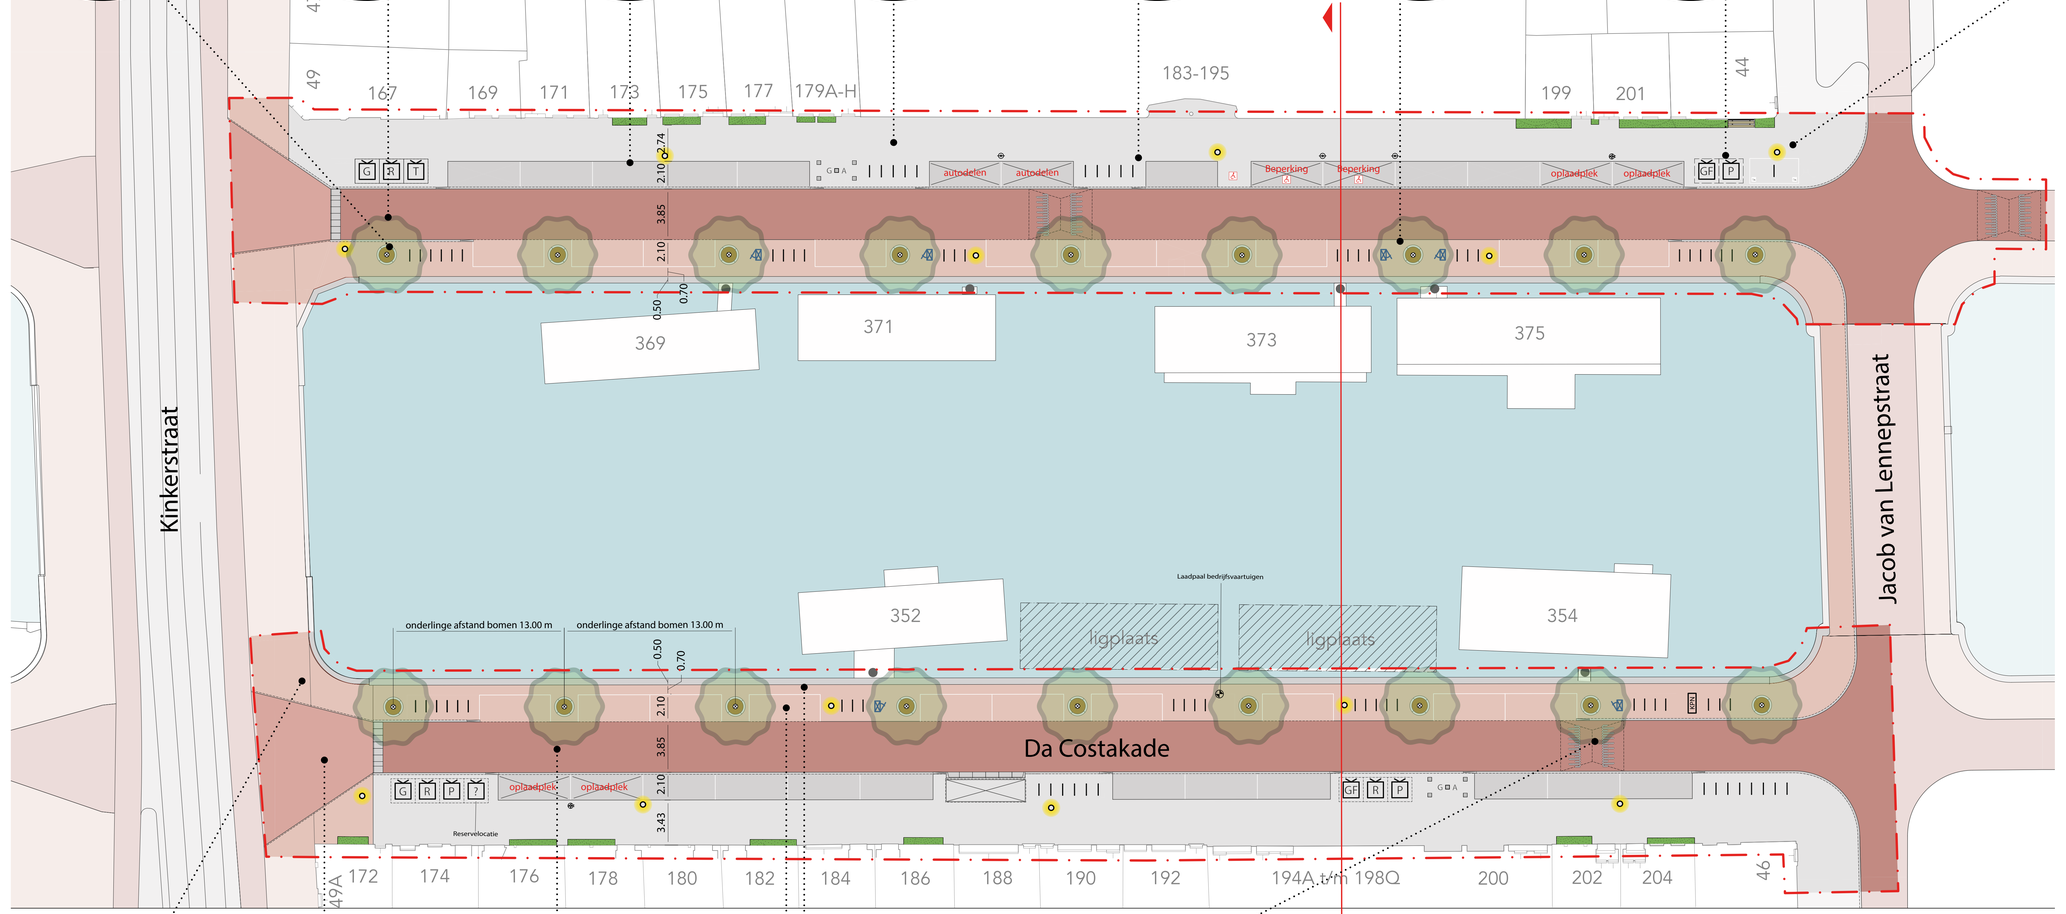

Legenda


- projectgrens
- trottoir (gebakken klinkers)
- parkeren (gebakken klinkers)
- rijbaan voertuigen eenrichtingsverkeer (gebakken klinkers)
- trottoir (betontegels)
- parkeren op hetzelfde niveau als de trottoir (betontegels)
- ruimtereservering speciaal parkeren (betontegels): electrisch laden, autodelen, mensen met een beperking
- geveltuin
- water
- lichtmast
- fietsnietjes/fietsenrekken (hergebruik van fietsenrekken wordt onderzocht)
- fietsparkeervak
- drempel
- boom (herplant of nieuw) onderlinge afstand bomen 13 meter
- boomkrans in trottoir (beton)
- afvalcontainer: GF (Groente, Fruit en etensresten), P (Papier en karton), G (Glas), R (Restafval), T (Textiel)
- grofvuilaanbiedplek
- walkast
- toegang woonboot
- verkeersbord
- laadpaal
- laadpaal bedrijfsvaartuigen

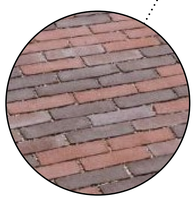


Trottoir: gebakken klinkers dikformaat halfsteensverband




Rijbaan: gebakken klinkers dikformaat elleboogverband

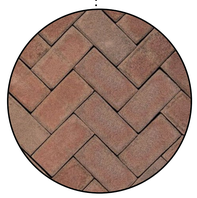

Rijbaan: gebakken klinkers keiformaat keperverband

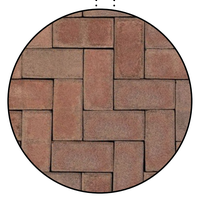

Trottoir en parkeren: gebakken klinkers keiformaat elleboogverband

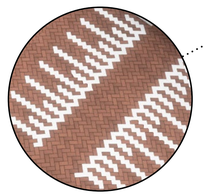

Drempel

0 1m 5m 10m 15m 25m 35m 50m

Gemeente Amsterdam
Ruimte & Duurzaamheid

Da Costakade - Watervak 4

Product	**Herinrichting maaiveld**		
Variant	**13 meter**		
Status	**Definitief Ontwerp**		
Opdracht	**PBK**	Datum	**06-02-2023**
Ontwerper		Revisie	
Tekenaar	**Angeliki Bazaiou**	Schaal	**1:200**
Projectnr.	**23026462**	Formaat	**A0-1189X841**
Bestand			
Model			

© Gemeente Amsterdam Auteursrechten voorbehouden

er kunnen geen rechten aan worden ontleend