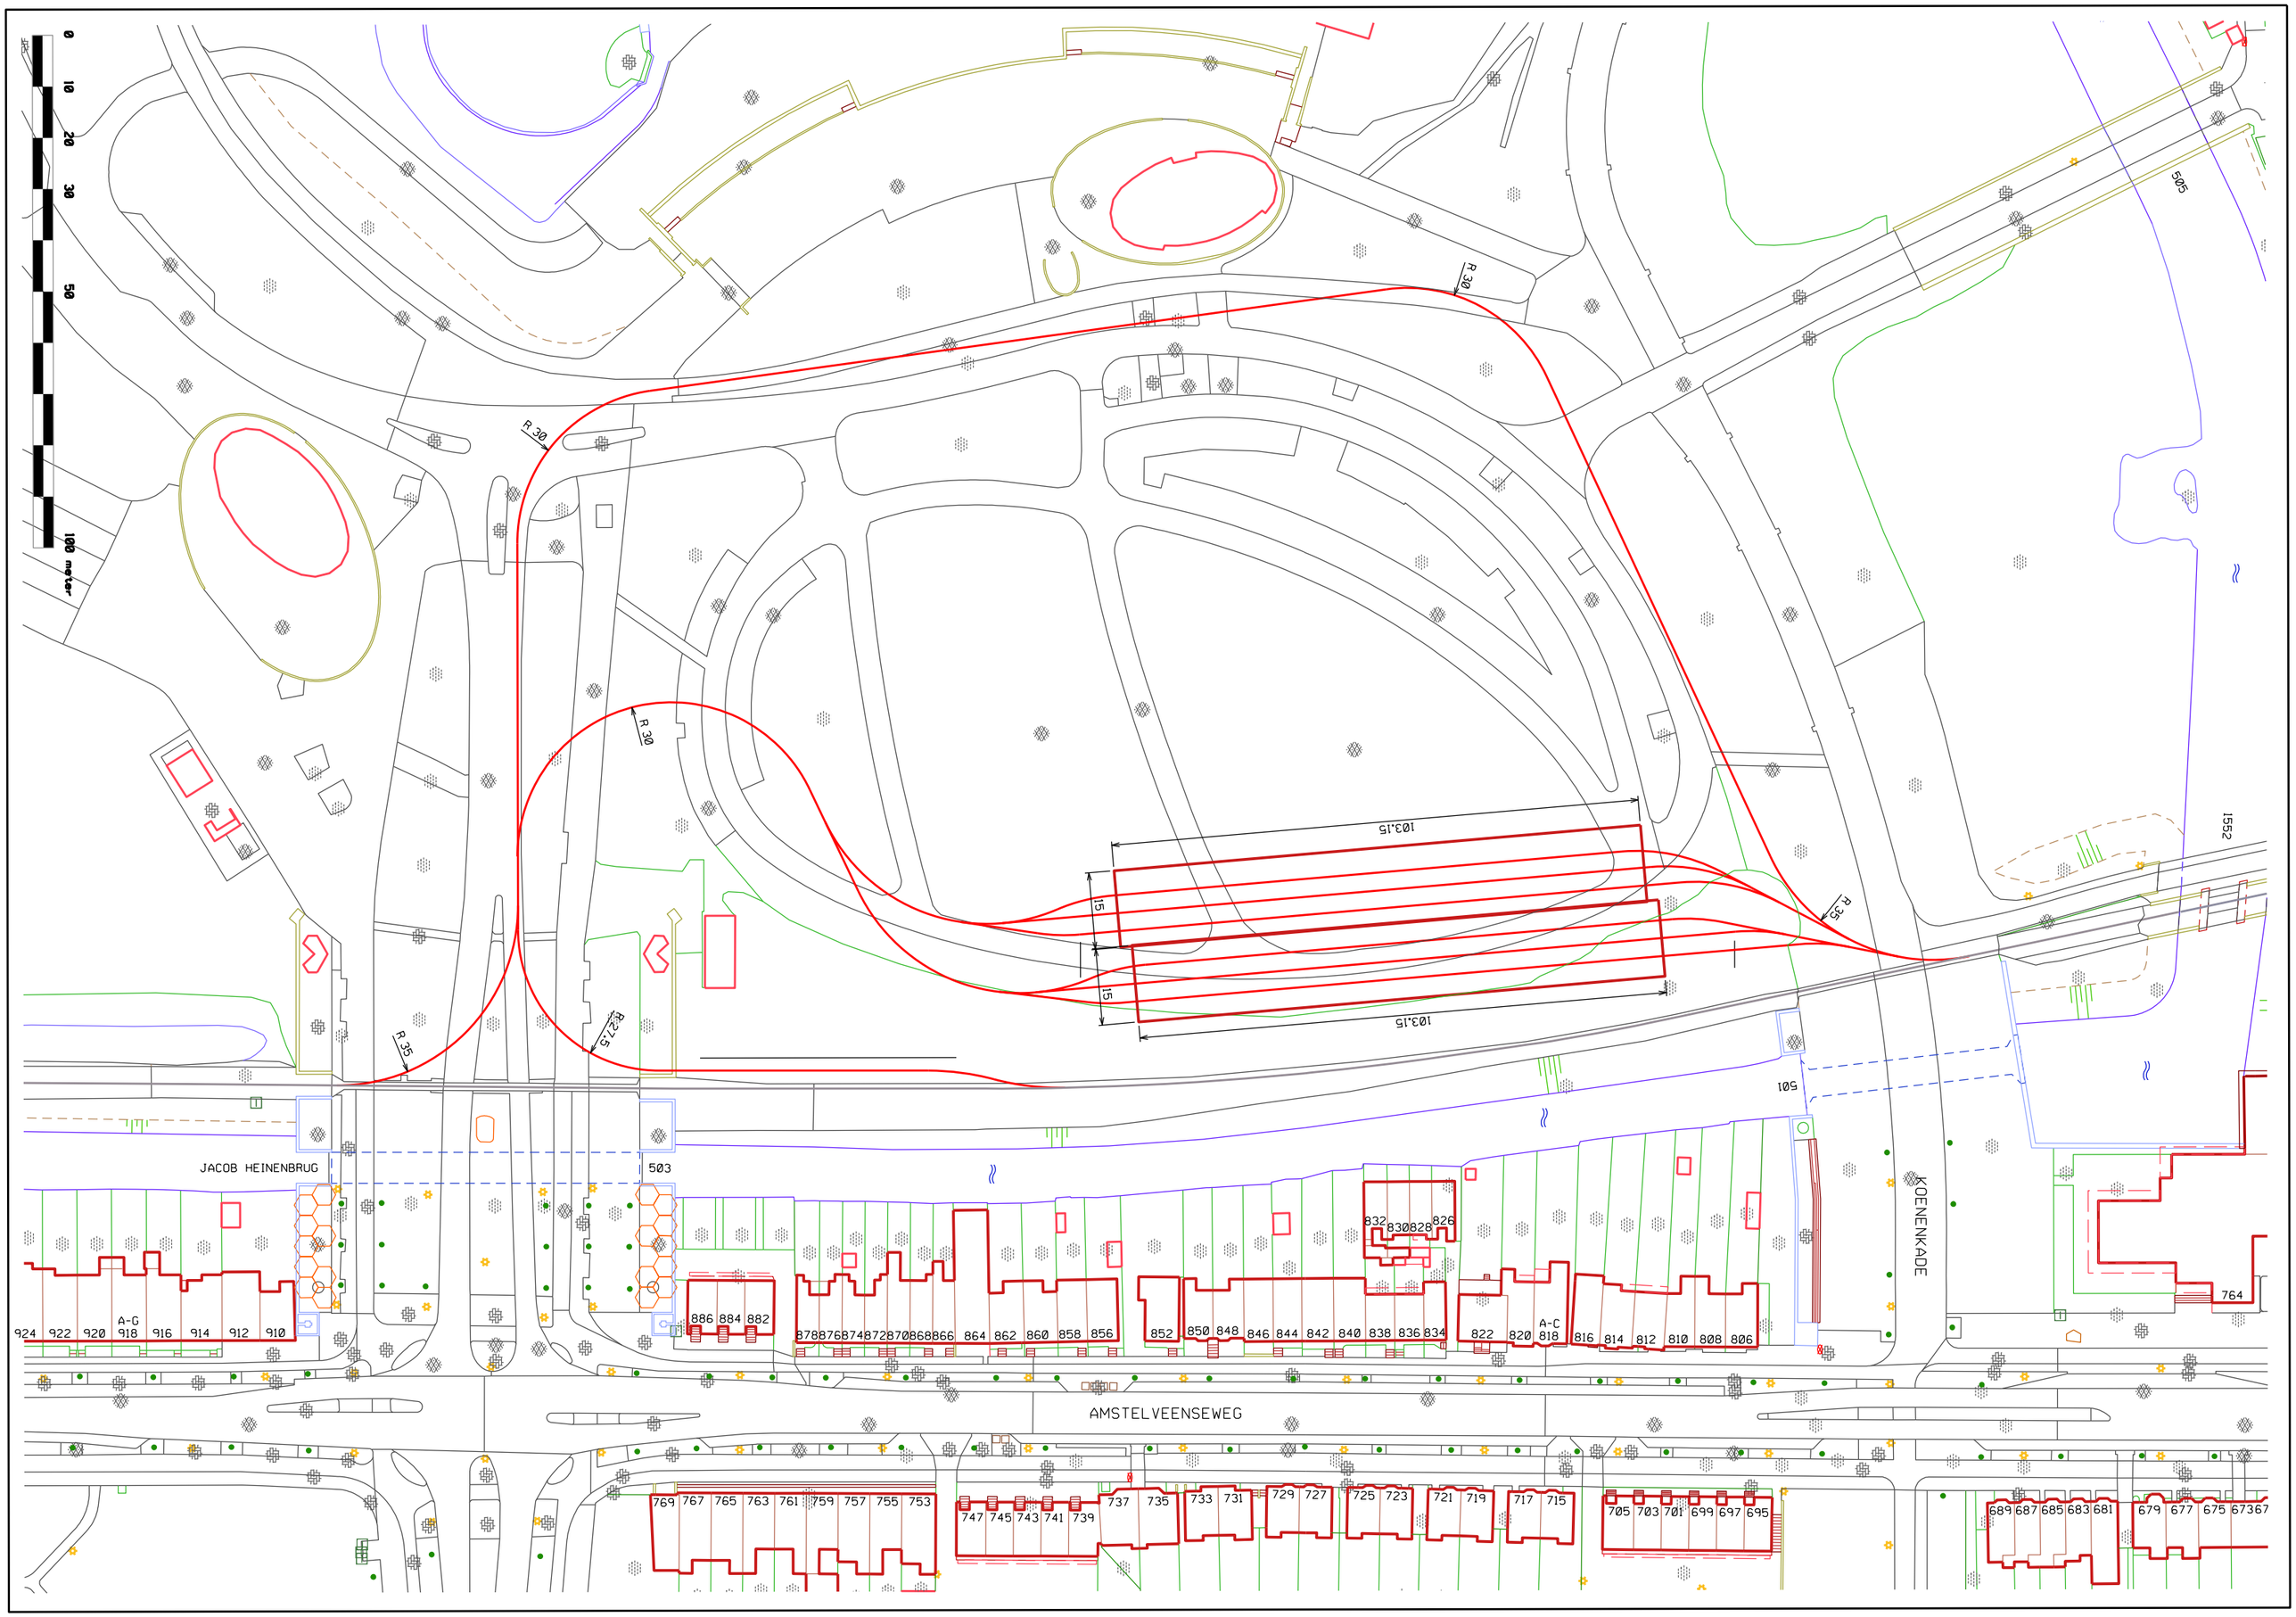

0
10
20
30
50
100 meter
R 30
R 30
R 30
R 35
R 35
R 27.5
103.15
103.15
15
15
505
1552
501
JACOB HEINENBRUG
503
KOENENKADE
AMSTELVEENSEWEG
924 922 920 A-G 918 916 914 912 910
886 884 882
878 876 874 872 870 868 866 864 862 860 858 856
852 850 848 846 844 842 840 838 836 834
832 830 828 826
822 820 A-C 818 816 814 812 810 808 806
764
769 767 765 763 761 759 757 755 753
747 745 743 741 739 737 735
733 731 729 727 725 723 721 719 717 715
705 703 701 699 697 695
689 687 685 683 681 679 677 675 673 67