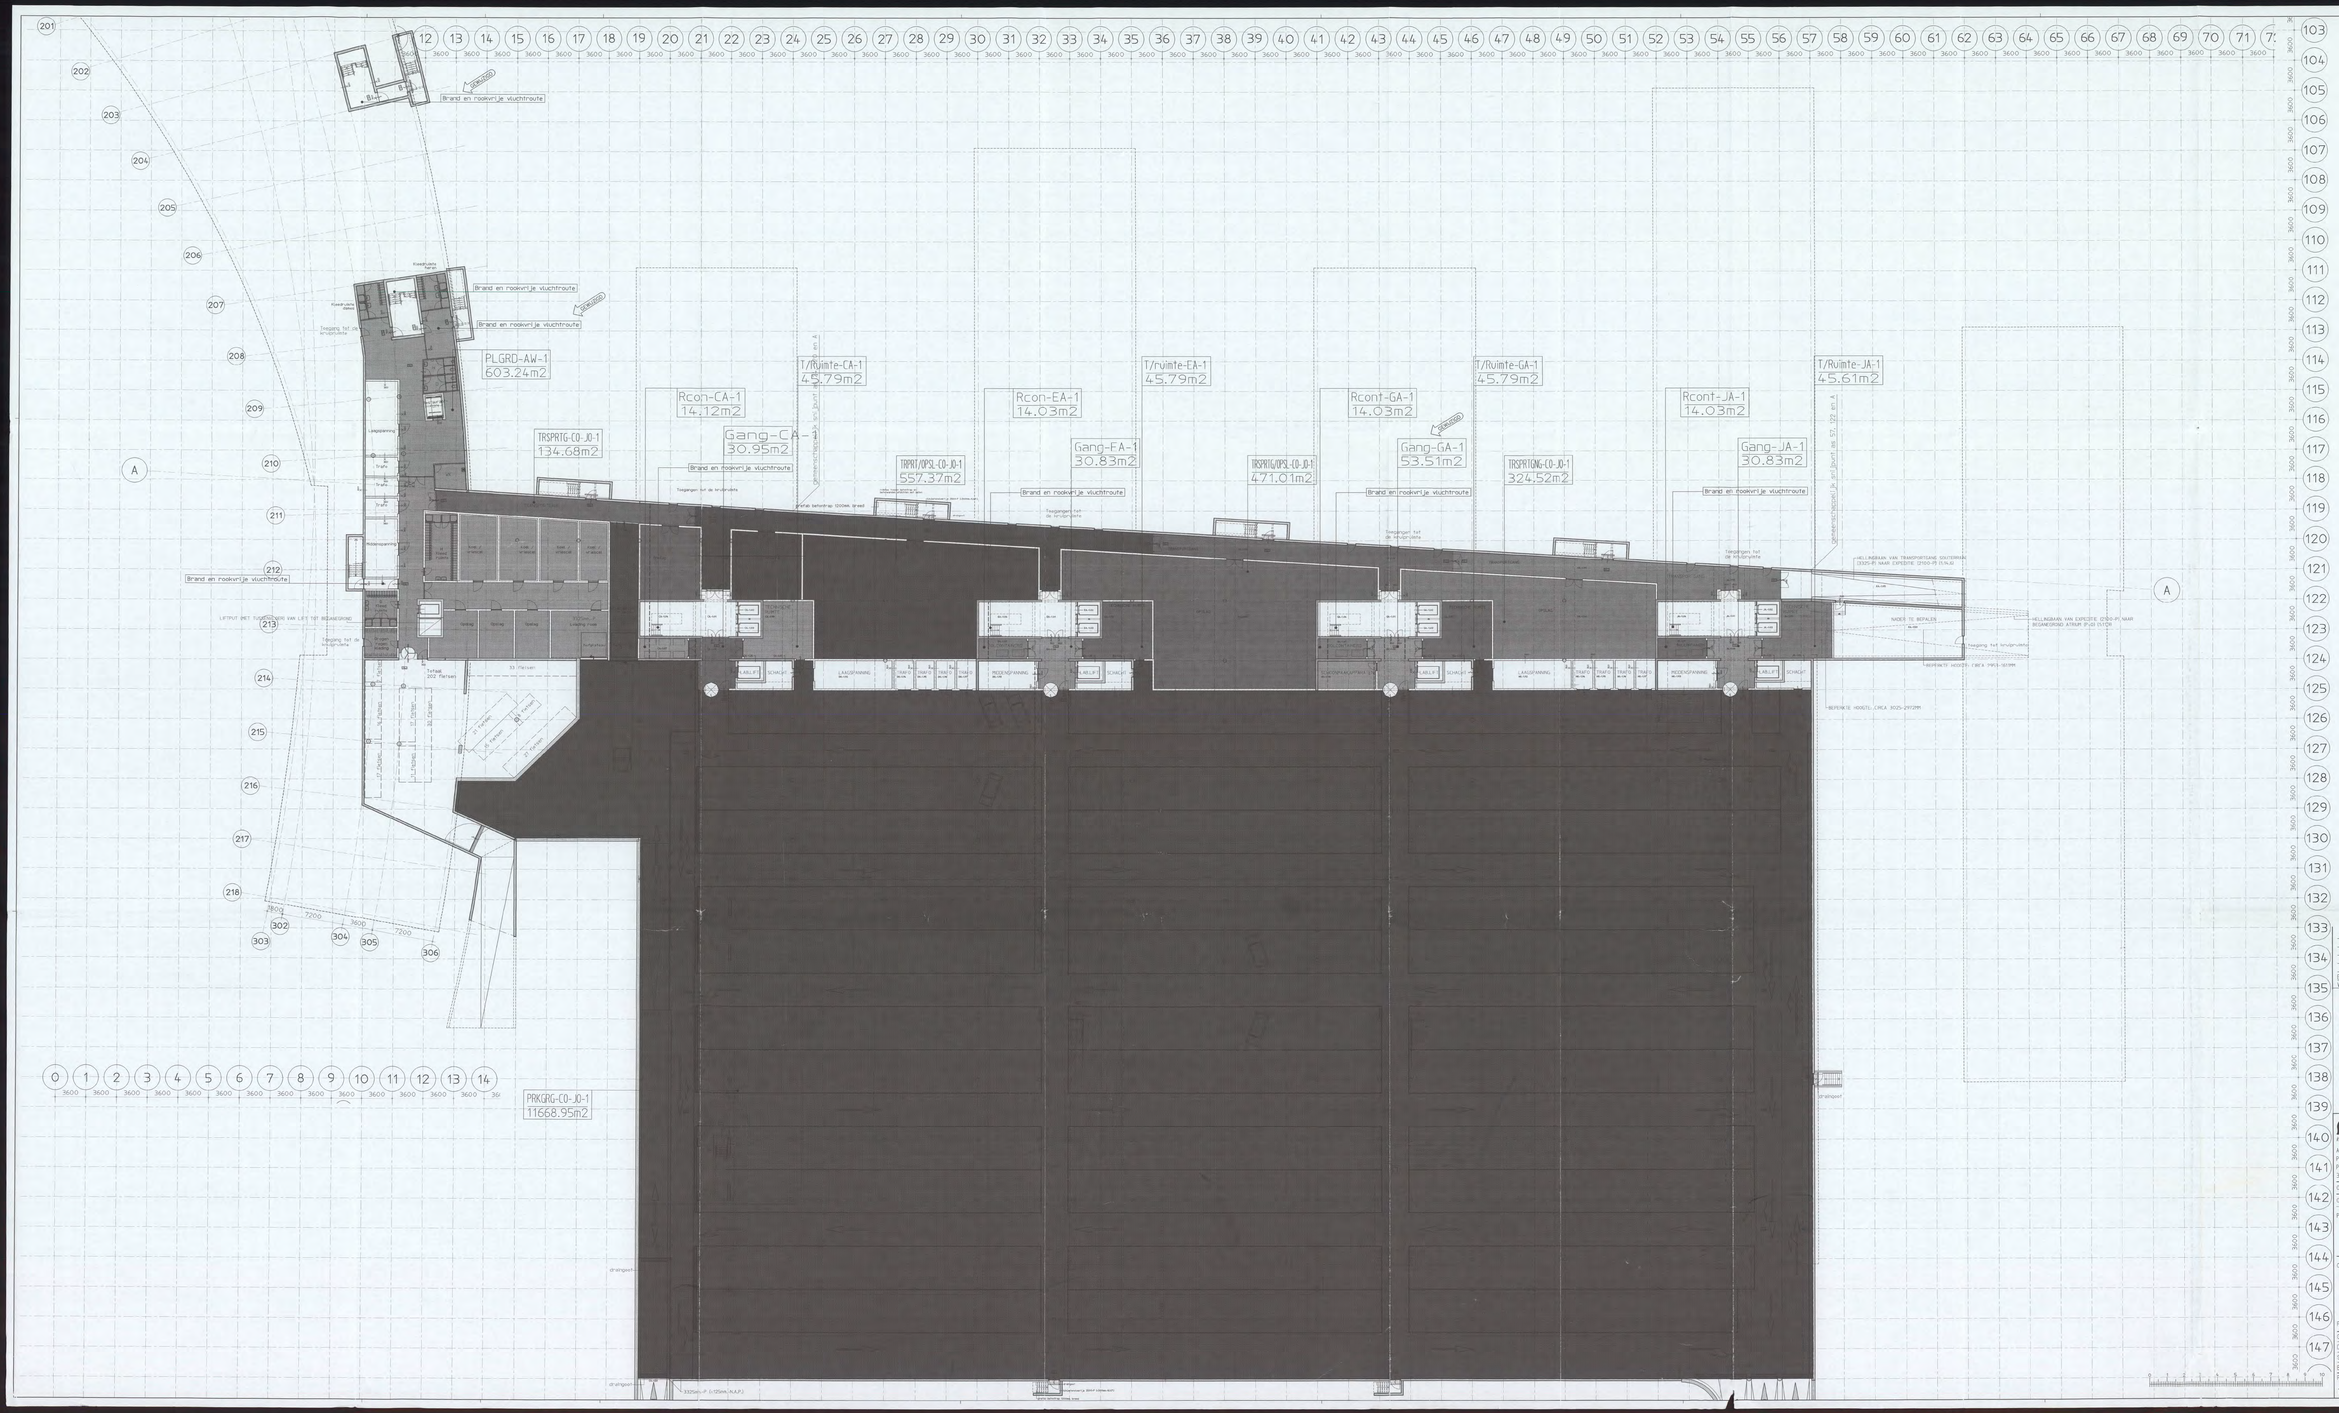

LEGENDA

	Beton
	Lichte scheidingswand
	Metselwerk
	Hand Brandmelder
	Brandslanghaspel
	Zelfsluitende deur WBDBO 30 min
	Zelfsluitende deur WBDBO 60 min
	Constructie WBDBO 30 min
	Constructie WBDBO 60 min
	Algemene Noodverlichting volgens nadere opgave
	Vluchtweg
	Koolzuurblusser - 5kg
	Poederblusser - 6kg
	Poederblusser - 9kg
	Droge Blusleiding Aansluiting
	Vluchtroute WBDBO 30min
	Brandcompartiment

Versie	Omschrijving wijziging	Naam	Datum
B	Aanpassingen bouwaanvraag	[redacted]	06-01-'05

ARCADIS
Architecten, gebouwen, allen, communicaties
ARCADIS Bouw&Vastgoed BV
Piet Mondriaanlaan 26
Postbus 220
3800 AE Amersfoort
Tel. [redacted]
Fax
www.arcadis.nl

Opdrachtgever : Shell International Chemicals B.V.
Ontwerp : ARCADIS Bouw & Vastgoed BV i.s.m. van mourik vermeulen
Project : Shell NTC Amsterdam
[redacted] 1 6 FEB 2005
Onderwerp : Kelder
3325mm.-P (=125.-N.A.P.)
Brandcompartimentering
Fase : Bouwaanvraag

Getekend	[redacted]	Discipline	Bouwtechnologie
Datum	: 03-12-2004	Gecontroleerd	[redacted]
Schaal	: 1:200	Goedgekeurd	[redacted]
Bladformaat	: A1x2,5	Status	: definitief
Projectnummer : 140327.000256		Tekeningnummer : 04-3031	Versie : B