[redacted]

Van: [redacted]
Verzonden: dinsdag 12 december 2017 15:09
Aan: [redacted]
CC:
Onderwerp: RE: terrasaanvraag Rokin 73

[redacted]

Dank voor je snelle advies.

Op basis van de onderstaande gegevens kan ik nieuwe terrastekening laten maken, want alle benodigde maatvoering is vermeld, dus helemaal prima zo. Dank!

Ik heb nu de aanvraag voor zelfstandige horeca (restaurant) in behandeling, inclusief terras ☺

Groet,
[redacted]


Van: [redacted]
Verzonden: dinsdag 12 december 2017 10:41
Aan: [redacted]
CC: [redacted]
Onderwerp: RE: terrasaanvraag Rokin 73

[redacted]

Ze hebben een oude tekening gebruikt. Hieronder de gegevens zoals het terras buiten is uitgezet (de terraspinnen).
Kan je de vergunning op basis hiervan verlenen?
Deze tekening heb ik eerder ook aan [redacted] gestuurd. Als nodig, stuur ik hem nog een keer op.

Overigens nog een vraag: in mijn herinnering moest hotel Rokin nog een zelfstandige horeca vestigen om in aanmerking te komen voor een terras.
Hebben ze dit inmiddels gedaan?

Groeten, [redacted]

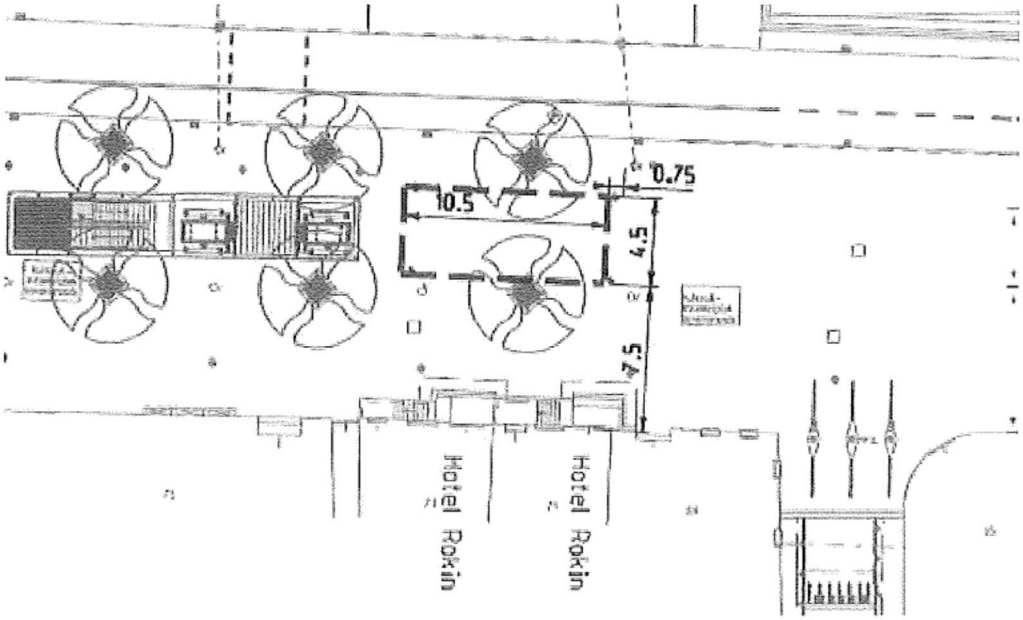

-----Oorspronkelijk bericht-----
Van: [redacted]
Verzonden: donderdag 7 december 2017 11:16
Aan: [redacted]
CC: [redacted]
Onderwerp: terrasaanvraag Rokin 73

Hoi [redacted]

Het is alweer een tijdje geleden maar ik heb een nieuwe terrasaanvraag in behandeling voor Hotel Rokin Terras B.V. gevestigd op perceel Rokin 73.

In de bijlage tref je een tekening aan van het aangevraagde terras (volgens mij conform Terrassenplan Rokin).

Zou je op deze aanvraag willen adviseren en aangeven of dit akkoord is?

Alvast bedankt!

Met vriendelijke groet,

[redacted]
Medewerker Vergunningen
Stadsdeel Centrum

Gemeente Amsterdam

[redacted]

Amstel 1, 1011 PN Amsterdam
amsterdam.nl

Aanwezig: maandag t/m donderdag

[redacted]

Van: [redacted]
Verzonden: donderdag 7 december 2017 11:16
Aan: [redacted]
CC:
Onderwerp: terrasaanvraag Rokin 73
Bijlagen: 201712071119.pdf

[redacted]

Het is alweer een tijdje geleden maar ik heb een nieuwe terrasaanvraag in behandeling voor Hotel Rokin Terras B.V. gevestigd op perceel Rokin 73.

In de bijlage tref je een tekening aan van het aangevraagde terras (volgens mij conform Terrassenplan Rokin).

Zou je op deze aanvraag willen adviseren en aangeven of dit akkoord is?

Alvast bedankt!

Met vriendelijke groet,


[redacted]
Medewerker Vergunningen
Stadsdeel Centrum

Gemeente Amsterdam

[redacted]

Amstel 1, 1011 PN Amsterdam
amsterdam.nl

Aanwezig: maandag t/m donderdag

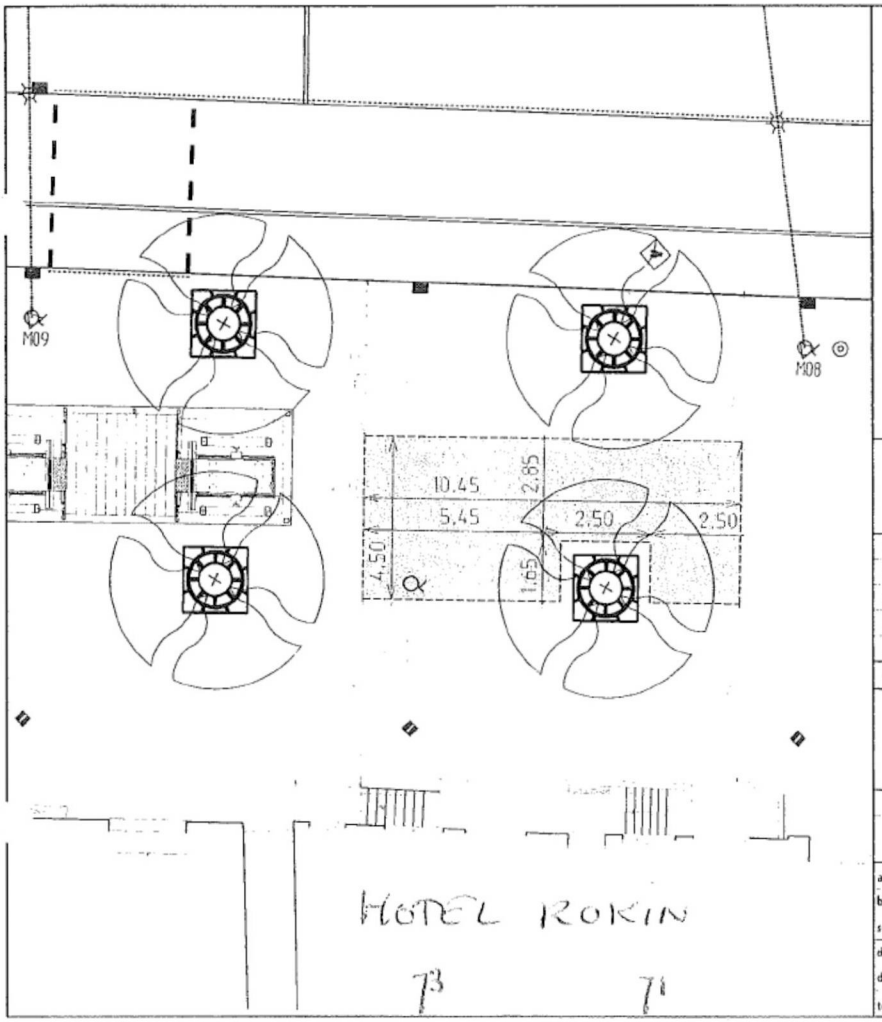

Nieuwe situatie

Inclusief hoogtematen en materialen

E			
D			
C			
B			
A			

wijz.	naam	datum	omschrijving

Gemeente Amsterdam
Projectbureau Rode Loper

Bezoekadres:
Oude Brugsteeg 13 sous
1012 JN Amsterdam

Tekeningnummer	Rokin ts Dam en Spui
172-102	Nieuwe situatie met maatvoering terassen

aantal bladen	5	Plotternummer	1775
blad no.	5	COCUWO registratienummer	
schaal	1:100		
datum	11-03-14 PO	nieuwe situatie ORO	18-08-13
detailmeting/wp	Fugro Inpark	nieuwe hoogtematen	
tekening	Fugro Inpark	geproject. L. en K.	

AFMETINGEN TERRAS:


4.50 x 10.45


zoals aangegeven op terrassenplan

Rokin - Rode Loper.

TERRAS AL UITGELET OP MAAIVELD

[redacted]

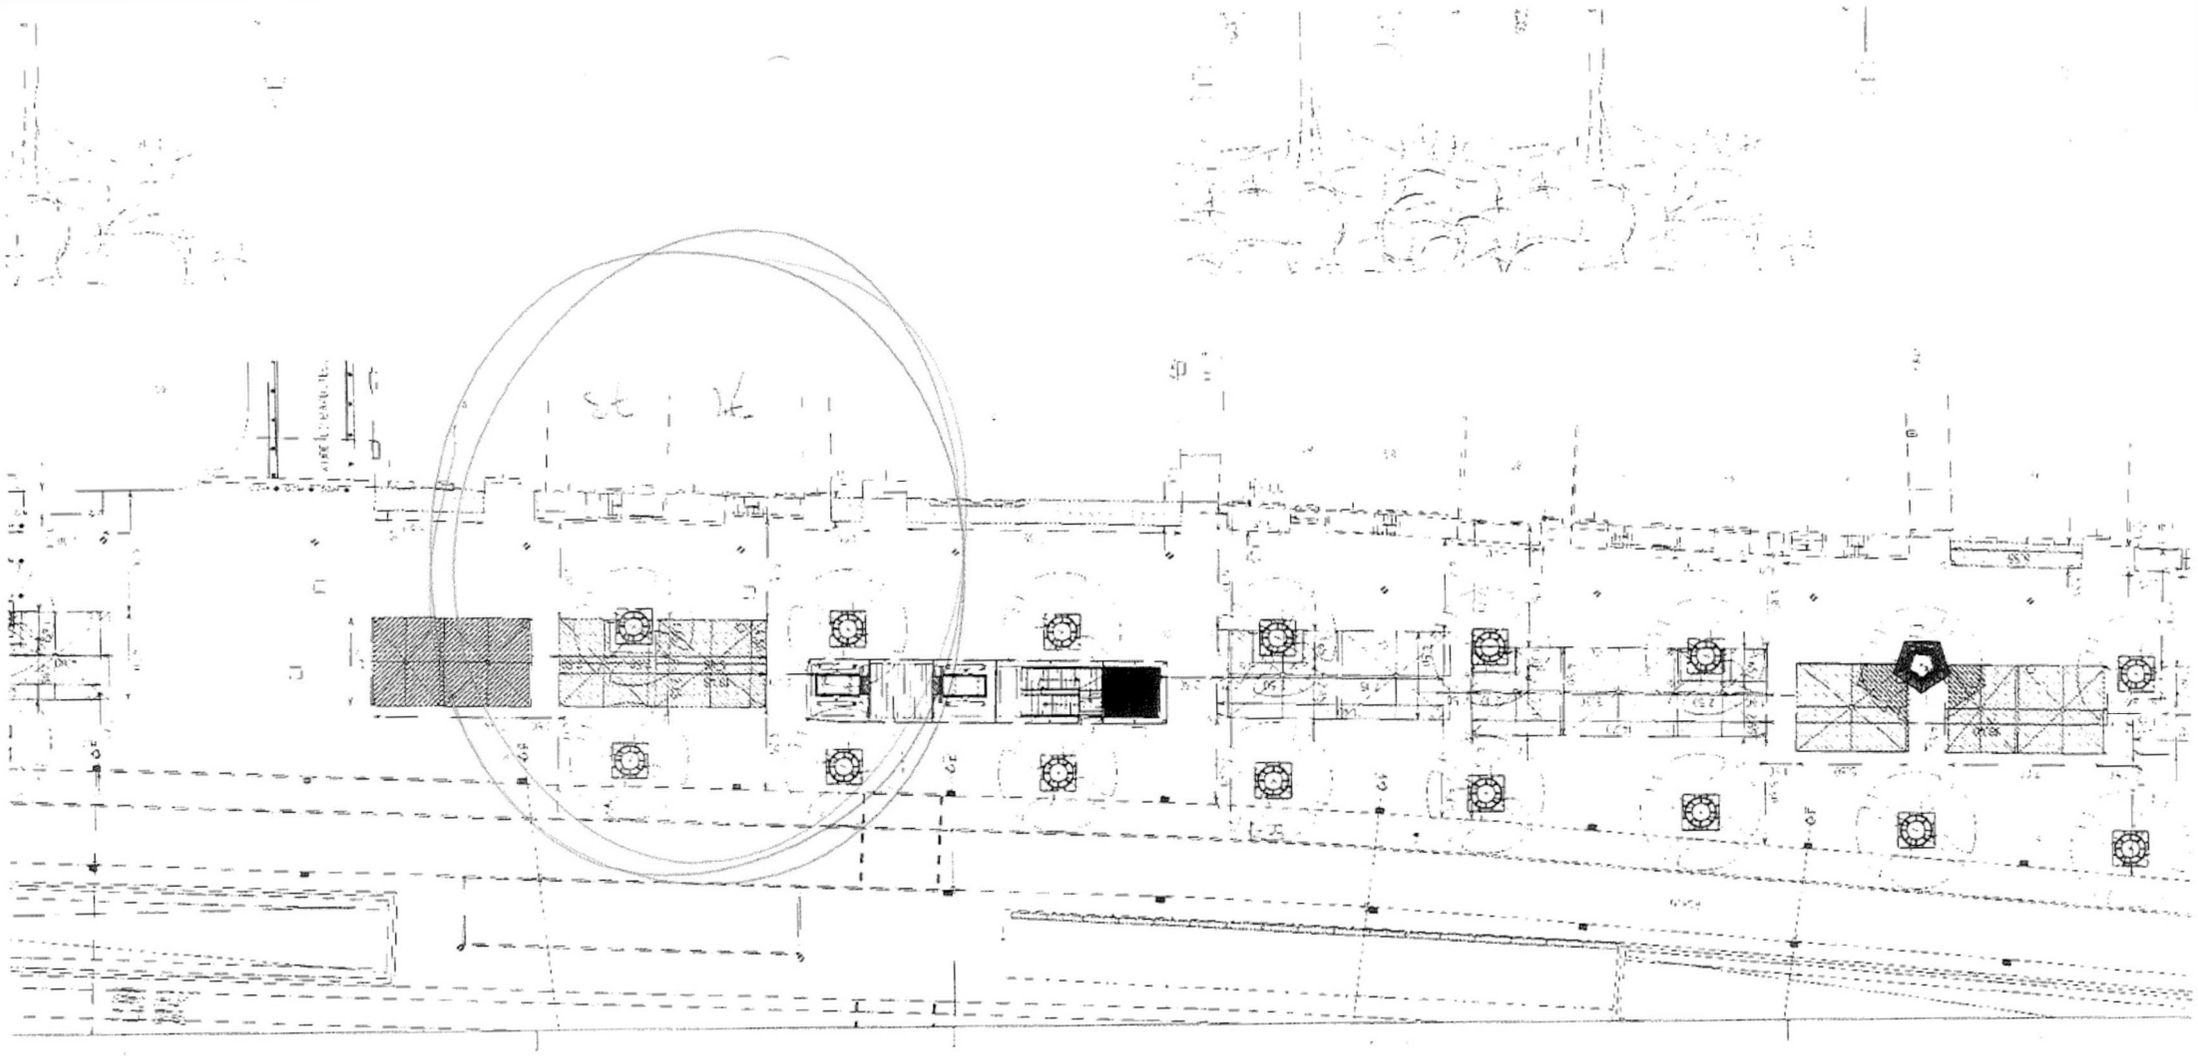

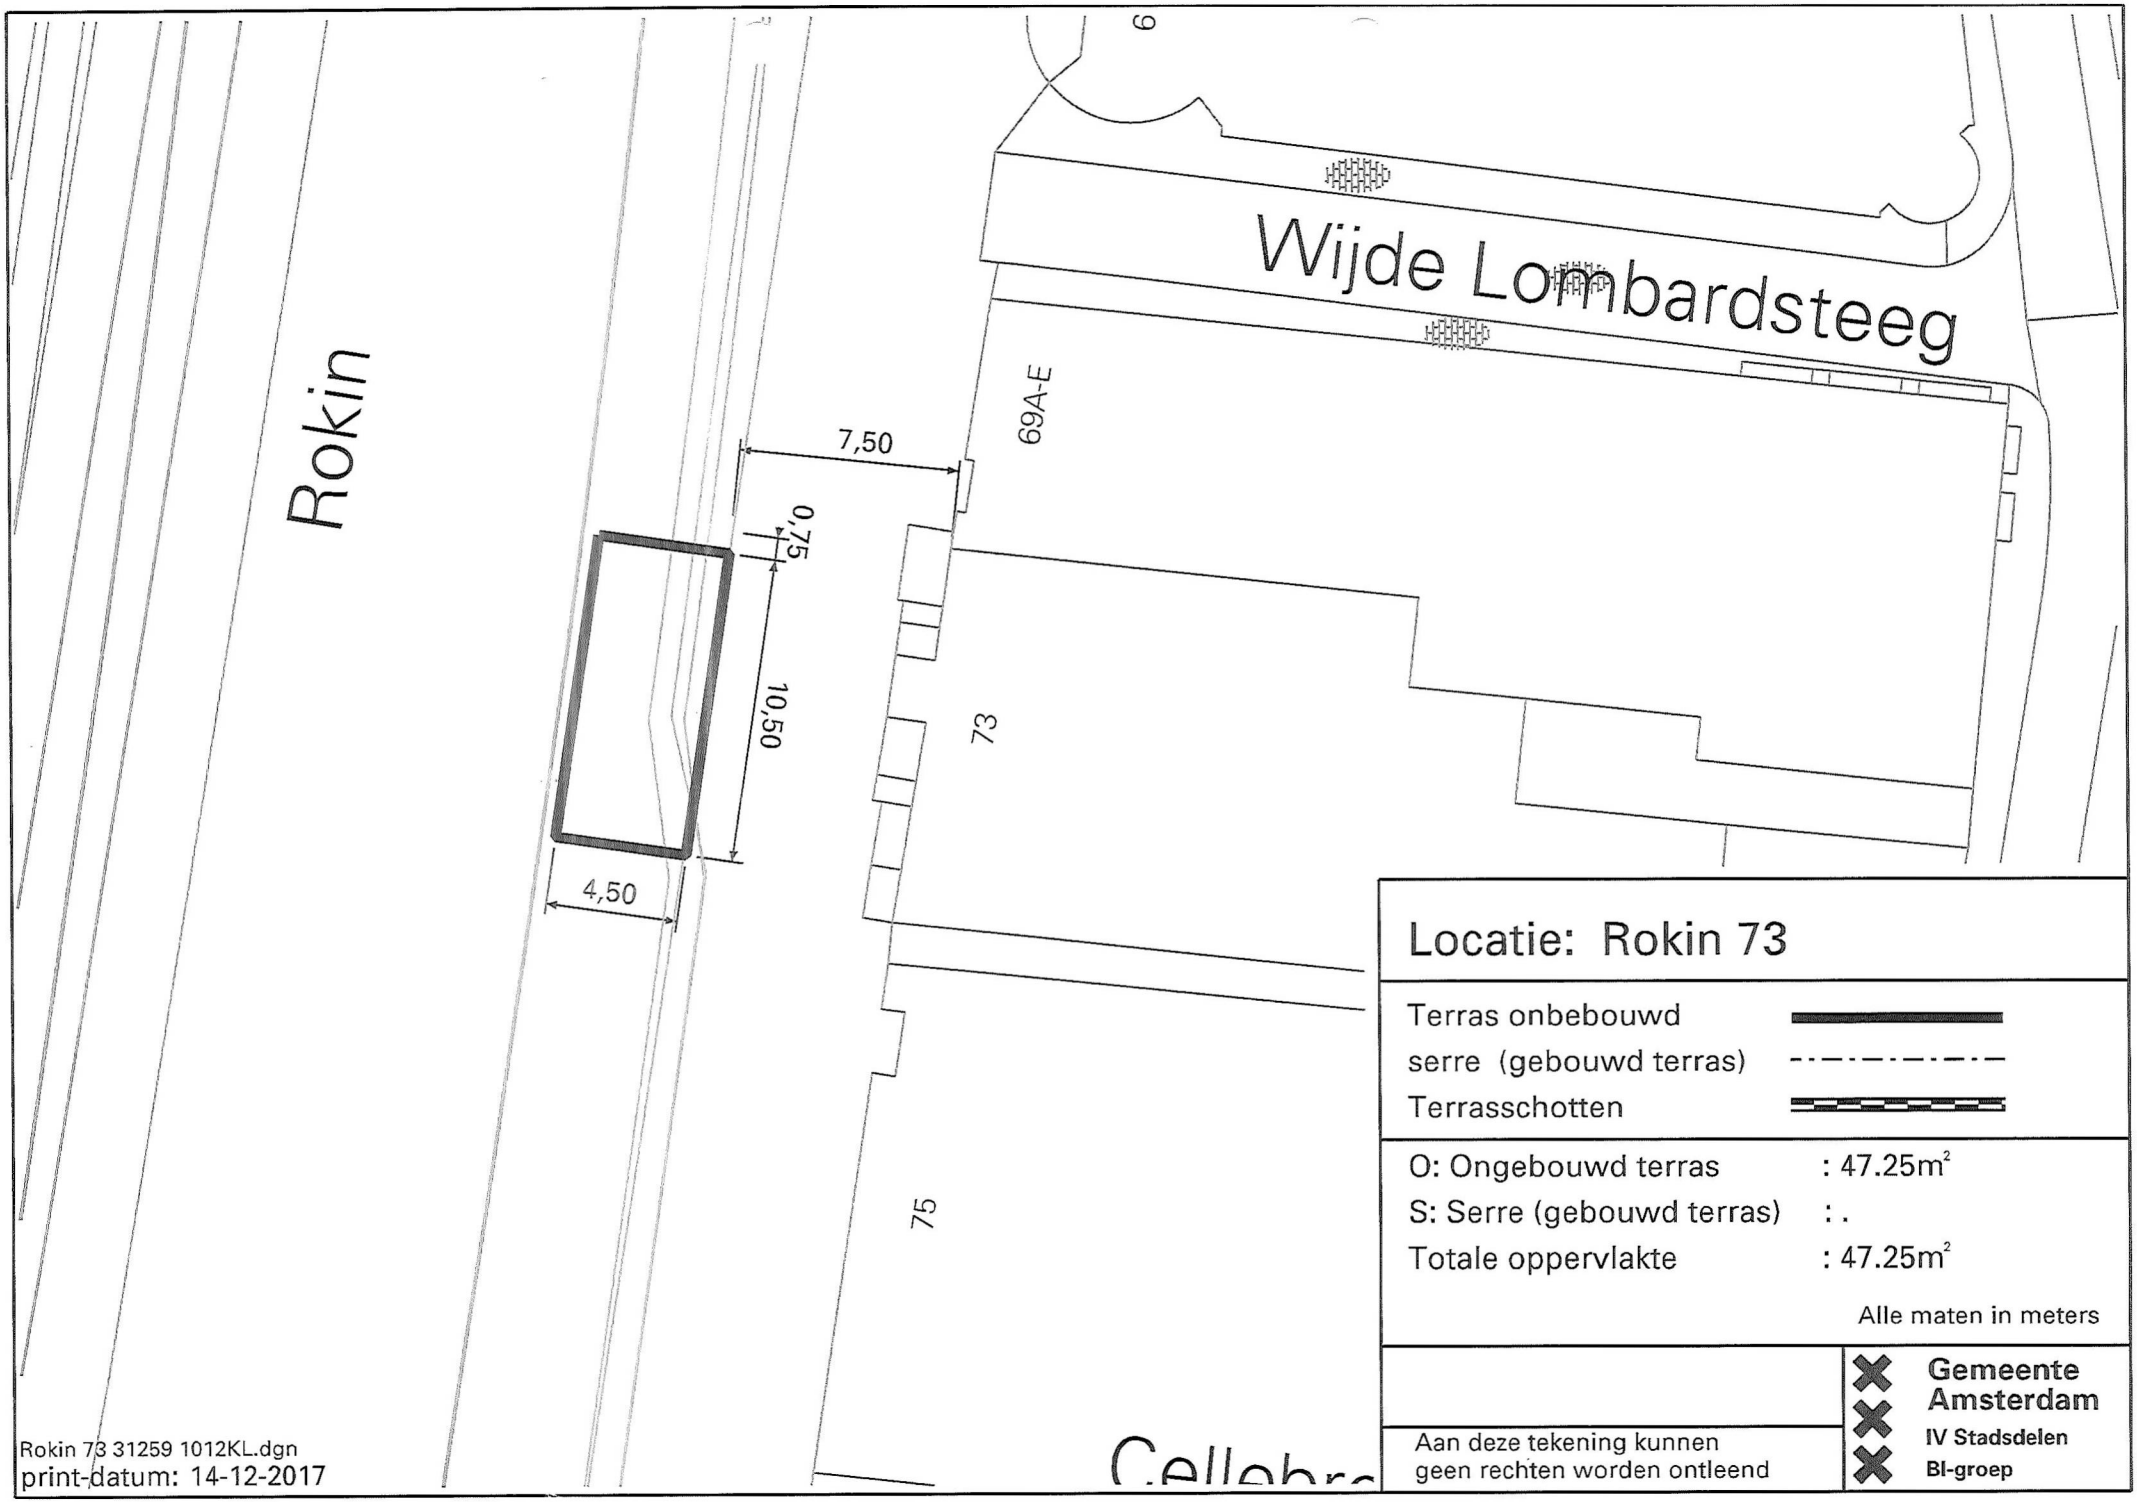
Rokin
Wijde Lombardsteeg
69A-E
73
75
7,50
0,75
10,50
4,50
Locatie: Rokin 73
Terras onbebouwd
serre (gebouwd terras)
Terrasschotten
O: Ongebouwd terras : 47.25m²
S: Serre (gebouwd terras) : .
Totale oppervlakte : 47.25m²
Alle maten in meters
Aan deze tekening kunnen geen rechten worden ontleend
Gemeente Amsterdam
IV Stadsdelen
BI-groep
Rokin 73 31259 1012KL.dgn
print-datum: 14-12-2017