

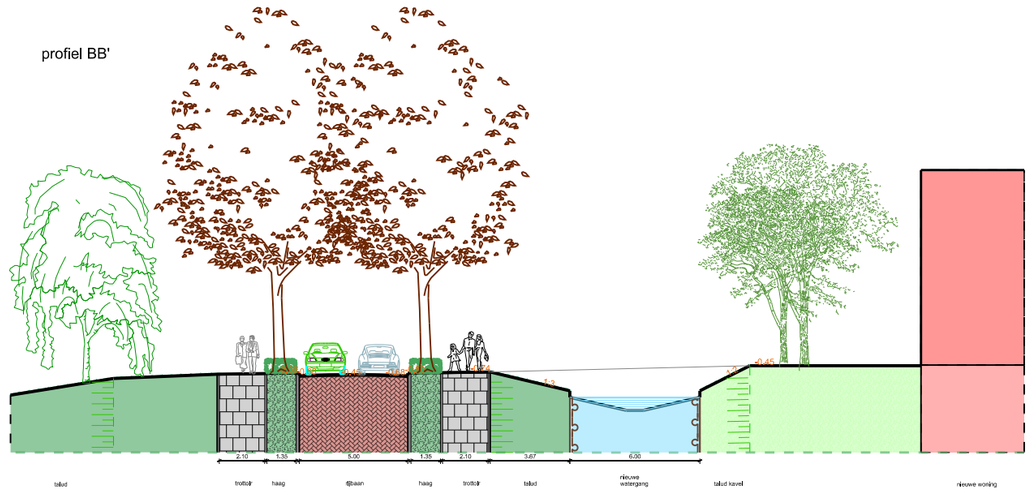

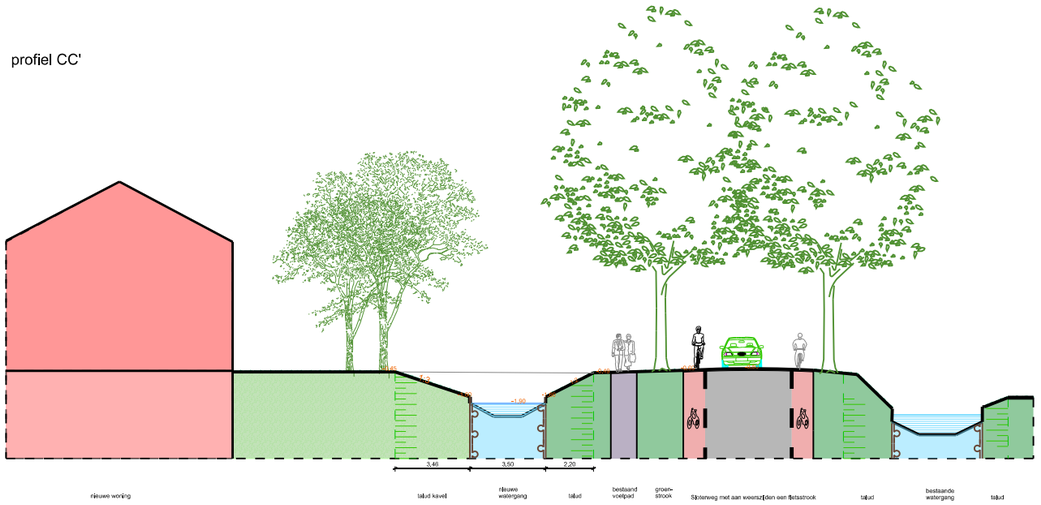

Gemeente Amsterdam

Weesperstraat 8 | Postbus 2758 | 1000 CT Amsterdam

Ruimte en Duurzaamheid

Project: Kavels Sloterweg - Nieuw West

Onderwerp: profielen kavel B

Ontwerper: 10.2.e

Tekenaar:

Projectleider: 10.2

Fase: 3

Tekeningnummer:

Paraaf:

Datum: 16-02-2016

Schaal: 1:200

Formaat: A2

Auteursrechten voorbehouden

Plot bestand: nus

PLOTNAAM