Definitief ontwerp herinrichting Czaar Peterstraat

d.d. 13 augustus 2024

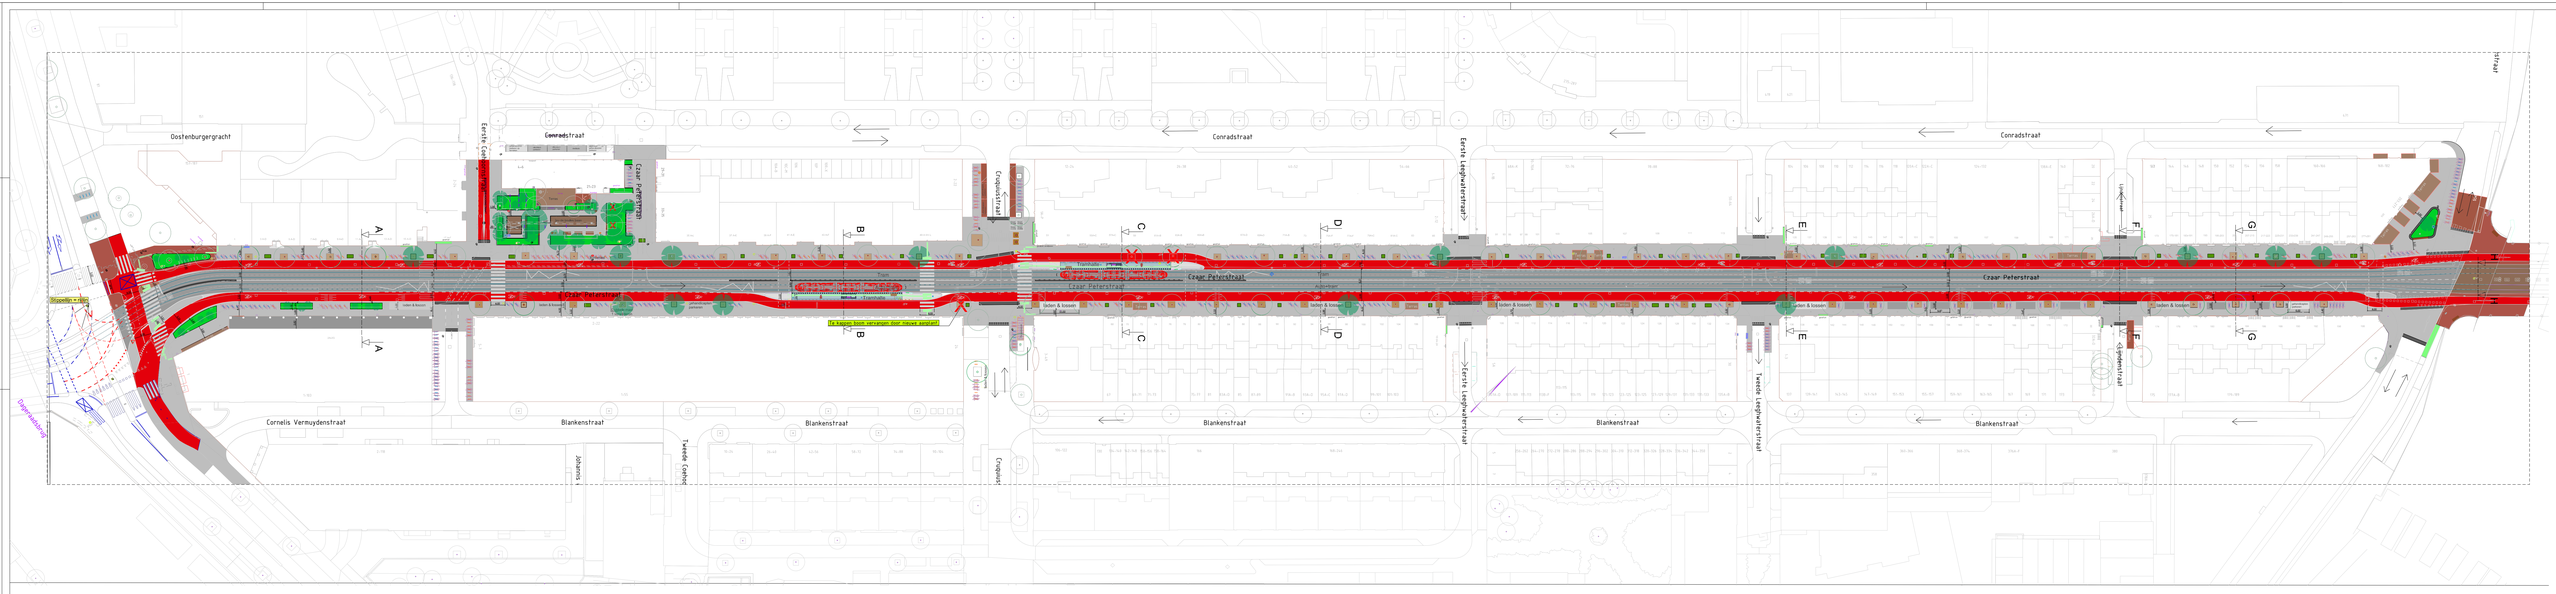

Legenda

- Trambaan - nieuw
- Tramhalte
- Trambaan - bestaand
- Voetpad
- Fietspad
- Plantenbakken (bestaand, deels te verplaatsen)
- Fietsnietjes bestaand (wel deels verplaatst)
- Fietsnietjes nieuw (extra)
- Fietsparkeervak nieuw (rand vak witte markering)
- Terras (bestaand)
- laden & lossen — Laad- en Losplek
- Auto parkeerplaats (bestaand)
- Auto parkeerplaats (doelgroepen parkeren bestaand)
- Geveltuin (bestaand)
- Wegenverf voor aandacht
- Wegenverf voor aandacht
- Zitbank
- Overige lijnen = bestaande situatie
- Groenvak nieuw (lage beplanting met 2/3 opgaande transparante en smalle heesters)
- Bestaande boom
- Nieuwe boom
- Te verwijderen boom
- Bovenleidingmast
- Lichtmast
- Nieuw te plaatsenof te verplaatsen lichtmast

Schaal 1 : 600 (A0)