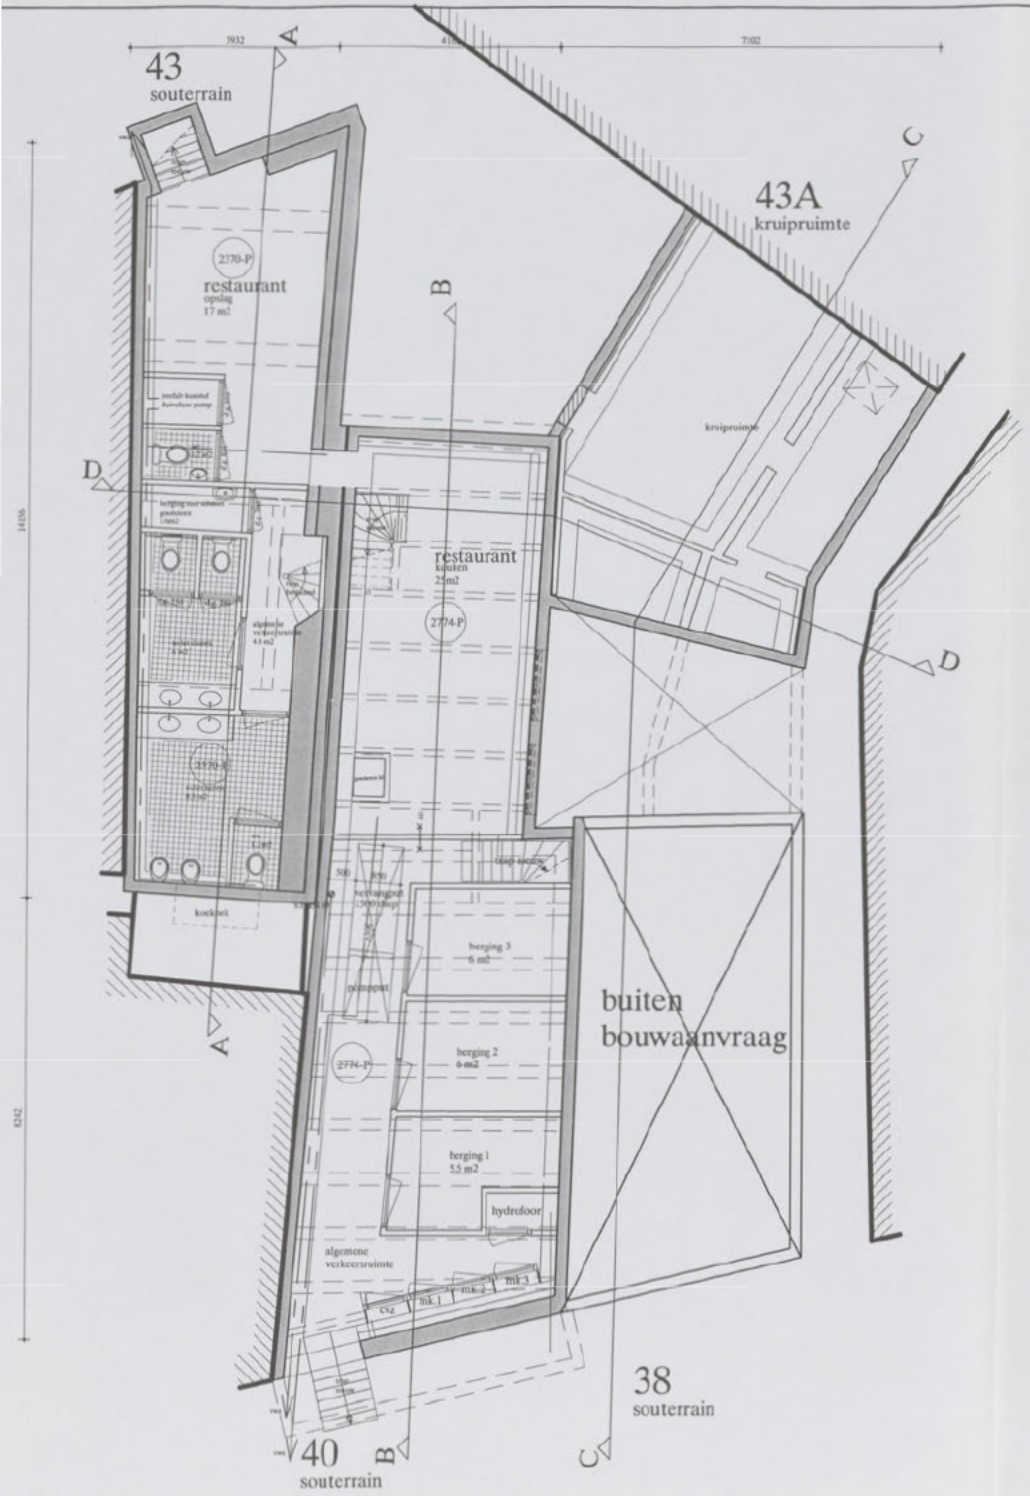


casco werzaamheden, incl. fundering

[redacted]

zie bouwvergunning:
BST/BWT 01-00-0267
zie monumenten vergunning:
BST/BWT 03-00-0114

renvooi

	kalkzandsteen
	metselwerk baksteen bestaand
	metselwerk baksteen nieuw
	metselwerk baksteen invulling
	schoidingswand nieuw gibo
	schoidingswand bestaand
	isolatie
	(prefab) betonconstructie
	voorzetwand
	metal stud wand 150 - 205mm
	metal stud wand 70 - 100mm
k.k.	kookast
m.v	mechanische ventilatie
c.v	centrale verwarmingsinstallatie
w.m.a	wasmachine aansluiting
h.a.s	huishoudelijke afvalstoffen
m.k. / c.v.z.	meterkast / centrale voorzieningen
30	30 min. br.w
60	60 min. br.w
30	30 min. br.w zelfsluitend
60	60 min. br.w zelfsluitend
r.m.	rookmelders

alle maten in het werk controleren
hoofd draagconstructie 90 min. brandwerend
constructie tekeningen worden seperaat ingediend

NIEUWE TOESTAND

brandweer
DIENST BRANDVEILIGHEID
Behoort bij brief
Amsterdam:
No: 1112/Bta-2005
21 JULI 2005

Nieuwe toestand

no	gewijzigd onderdeel	datum
1		
2		
3		
4		
5		
6		
7		
8		
9		
10		
11		

project: [redacted]
tekening: souterrain
opdrachtgever: N.V. Stadsgoed

tekeningnr: 9734-04
wijzigingen: BA-01
datum: 10-06-05
schaal: 1:100

Rappange & Partners
architecten b.v.
lauriergracht 12 1016 rl amsterdam [redacted] fax 020-6240806
spui 263 2511 bp den haag tel 070-3603300 fax 070-3630297
website: www.rappange.nl e-mail: rap@euronet.nl