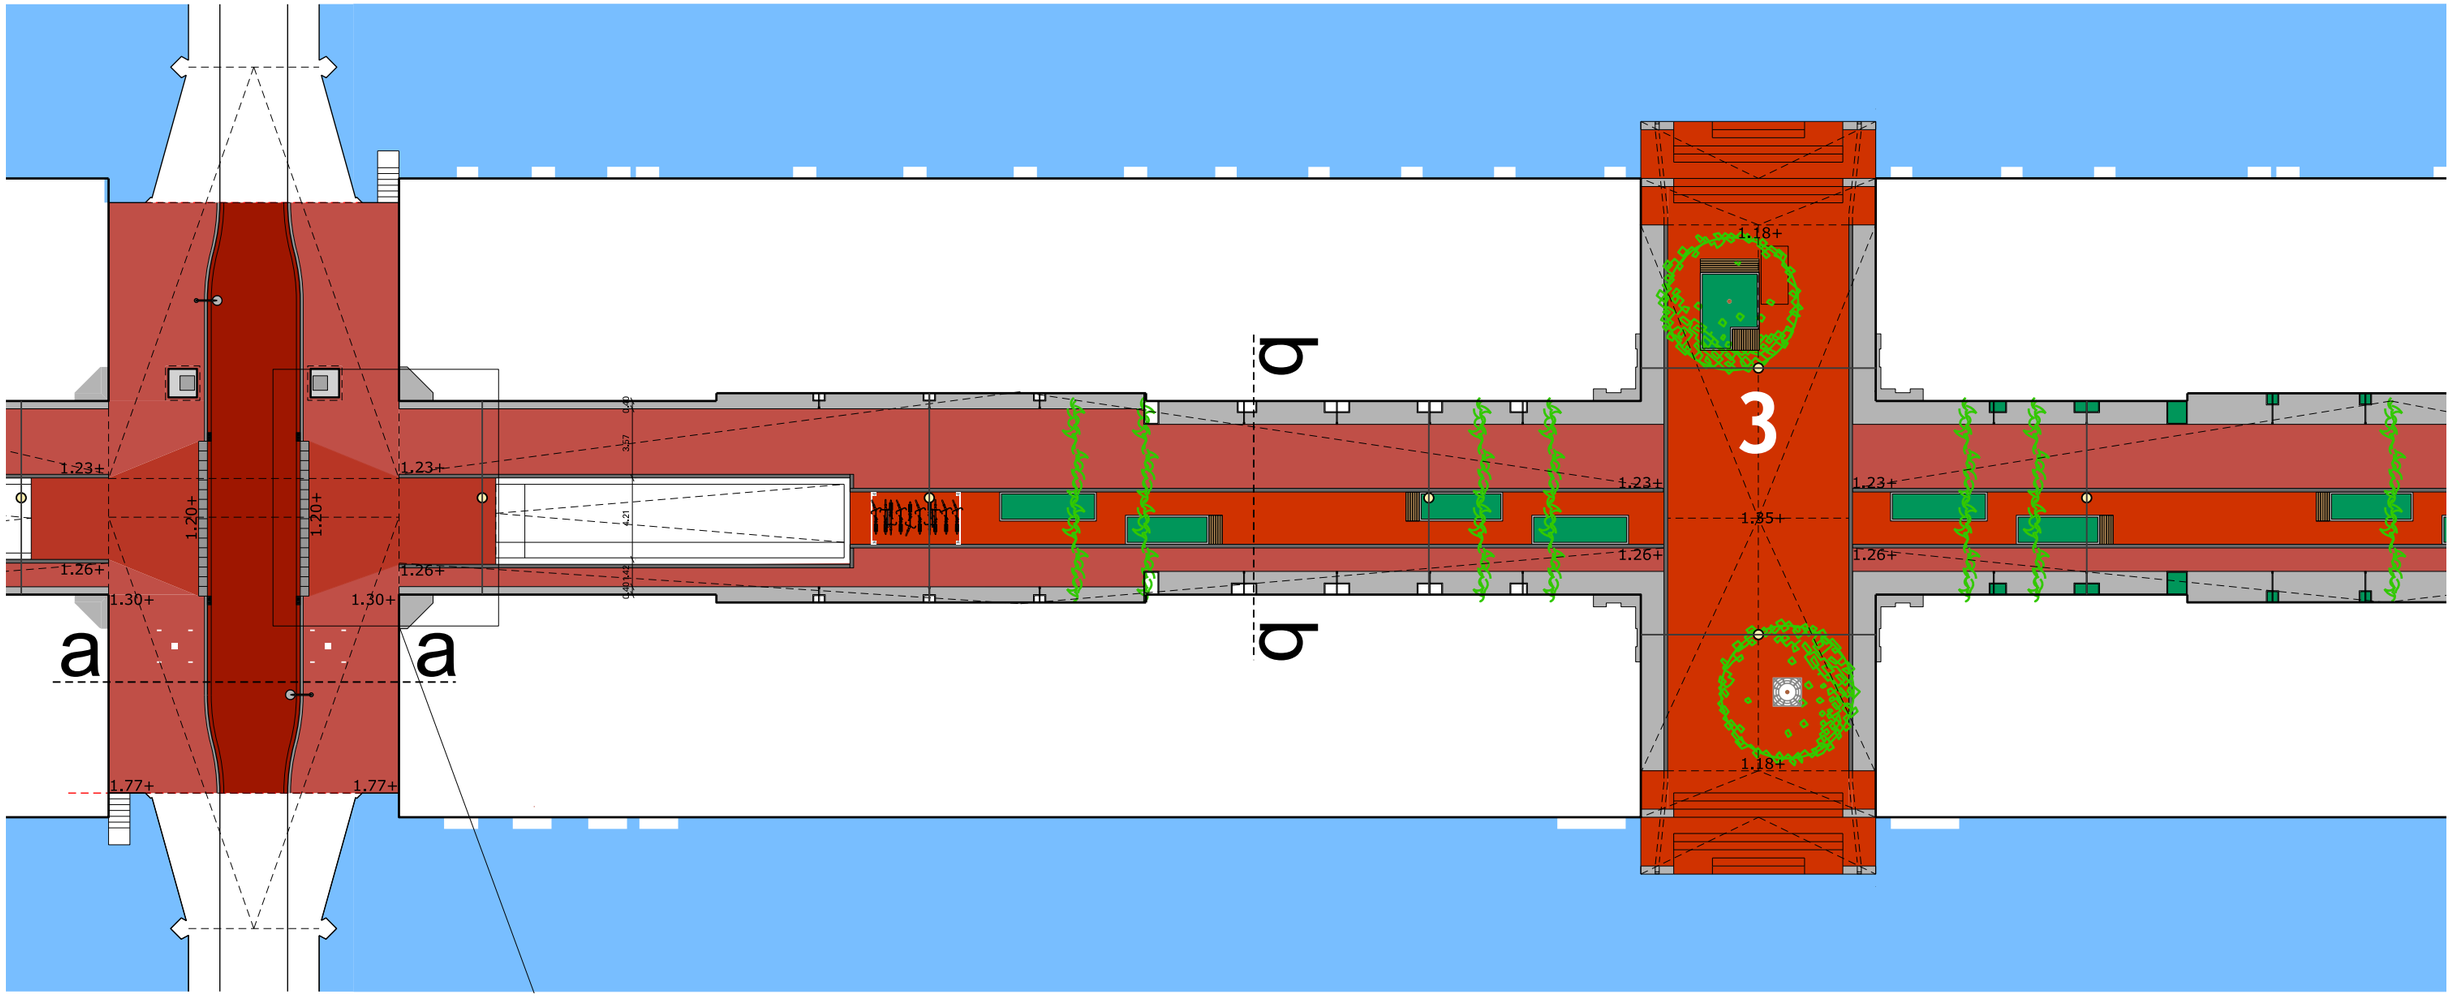

plankaart

Legenda

- Baksteen, keiformaat, keperverband
- Baksteen, lingeformaat, halfsteensverband
- Baksteen, lingeformaat, elleboogverband
- Baksteen, waalformaat, halfsteensverband
- Natuursteen
- Inritband, beton, 80x50cm
- Plantenbak
- Lijngoot,18.8cm
- Klimplant
- Fietsparkeervak met 2 fietsnietjes

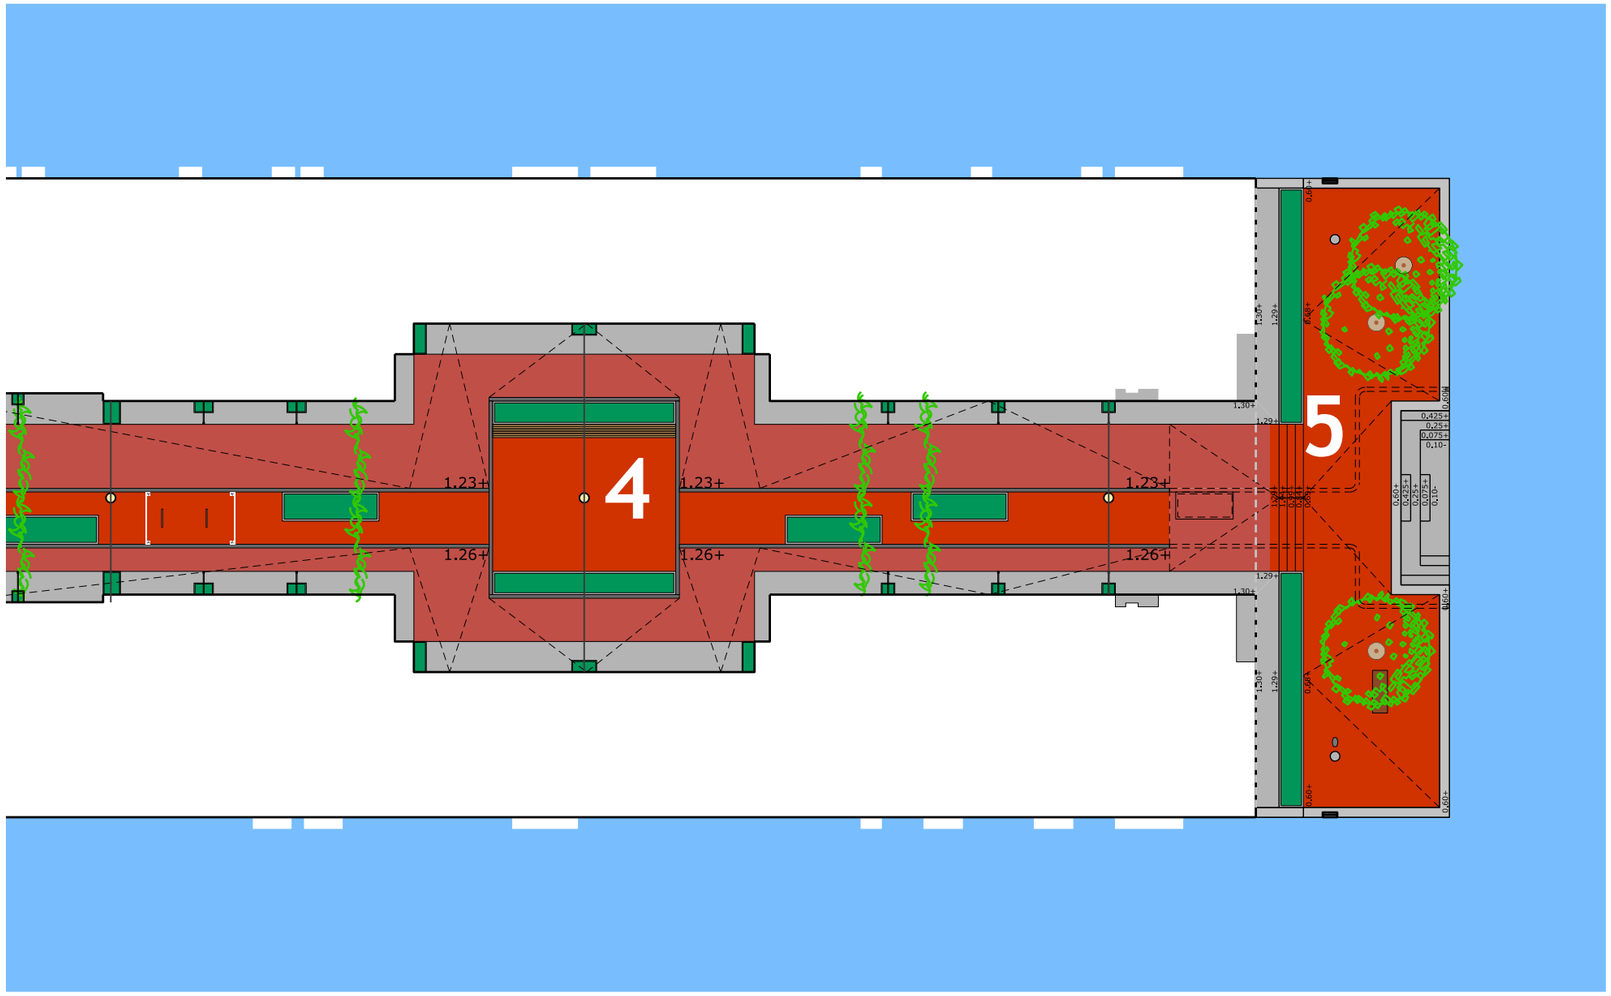

4. Ontwerp

Toelichting op het ontwerp

Na de scopewijziging als gevolg van de uitbreiding van de garage onder de openbare binnenstraat is gezocht naar een nieuw concept waarbij er toch voldoende beplanting in de straat komt om aan het gewenste groene karakter te voldoen.

In de lengterichting van de straat is daarom, overeenkomstig met fase 1, een reeks ten opzichte van elkaar verspringende plantenbakken bedacht van 1,50m x 5m x 45cm hoog. De bakken komen op de dakconstructie van de garage te staan en worden voorzien van kleurrijke bloeiende vaste planten en siergrassen.

Daarnaast zullen ze deels worden voorzien van klimplanten die langs staalkabels naar de gevels groeien. De klimplanten (Wisteria/blauwe regen) versieren de straat in het voorjaar feestelijk lila.

De plantenbakken zijn asymmetrisch in het straatprofiel gelegen om voldoende vrije doorgangsruimte voor de brandweer en andere nood en hulpdiensten te garanderen.

Op een paar plekken zijn houten zittingen op de plantenbakken tegenover elkaar aangebracht om een informele zitplek te creëren. Het ontwerp vormt de basis voor de uitwerking van het gehele eiland.

In het midden van de straat is een pleintje met twee openbare watertrappen bedacht. Daar komen twee boombakken waarvan een met vaste planten en een houten zitrand. De boombakken staan op de bodem van de garage en steken door het dak heen.

Er worden bomen met een half open tot open kroon voorgesteld die veel licht doorlaten. (zie afbeelding bij Details) In het POR is op Stettineiland een speelplek voor kinderen van 0-6 jaar opgenomen. De beperkte gronddekking maakt het echter lastig om reguliere toestellen te plaatsen. Het voorstel is daarom om een aantal houten speelobjecten los te plaatsen en patronen met hardsteentegels aan te brengen. Dit voorstel wordt verder uitgewerkt en voorgelegd aan de toekomstige bewoners.