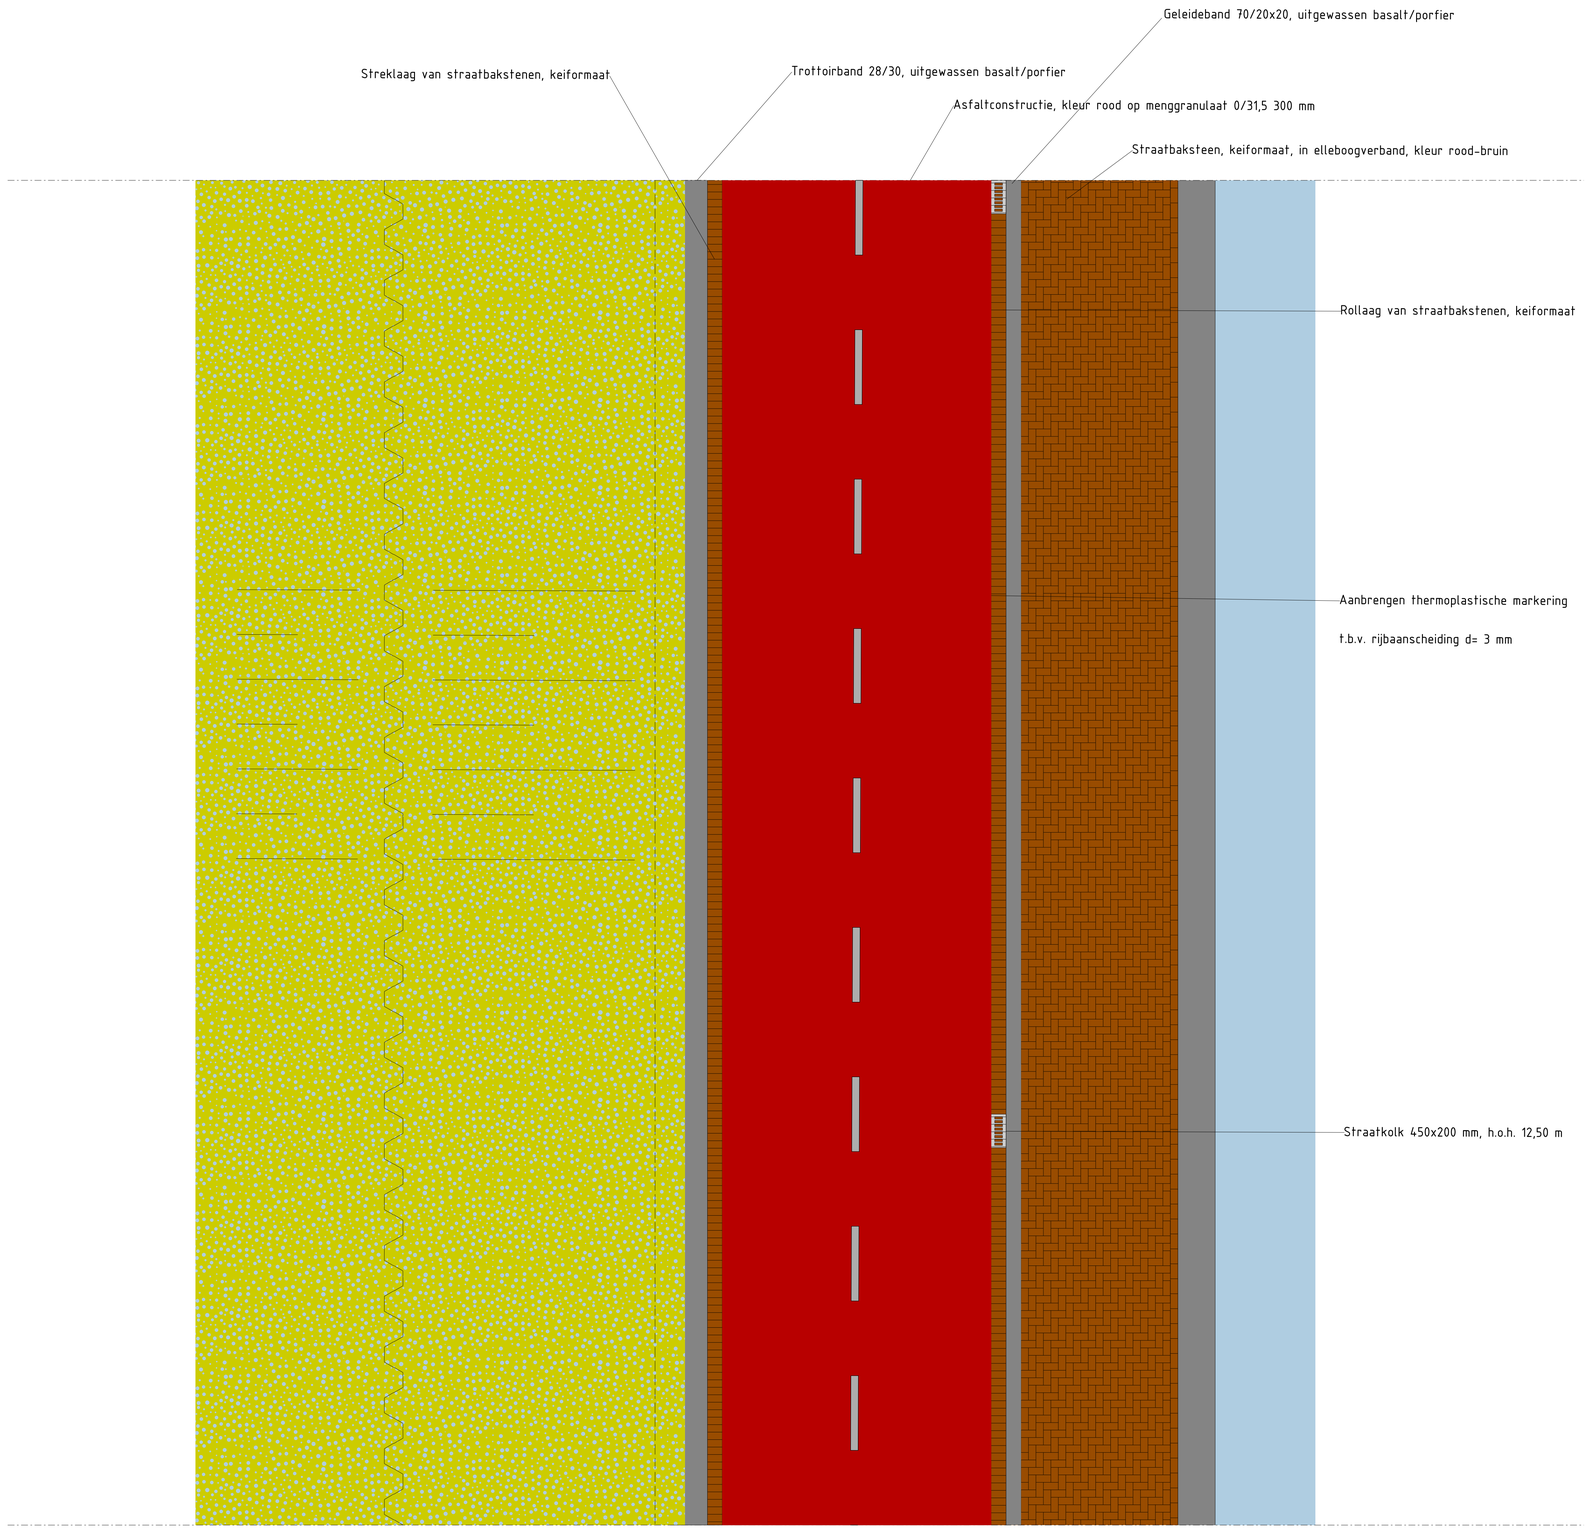

Geleideband 70/20x20, uitgewassen basalt/porfier
Streklaag van straatbaksteen, keiformaat
Trottoirband 28/30, uitgewassen basalt/porfier
Asfaltconstructie, kleur rood op menggranulaat 0/31,5 300 mm
Straatbaksteen, keiformaat, in elleboogverband, kleur rood-bruin
Rollaag van straatbaksteen, keiformaat
Aanbrengen thermoplastische markering
t.b.v. rijbaanscheiding d= 3 mm
Straatkolk 450x200 mm, h.o.h. 12,50 m