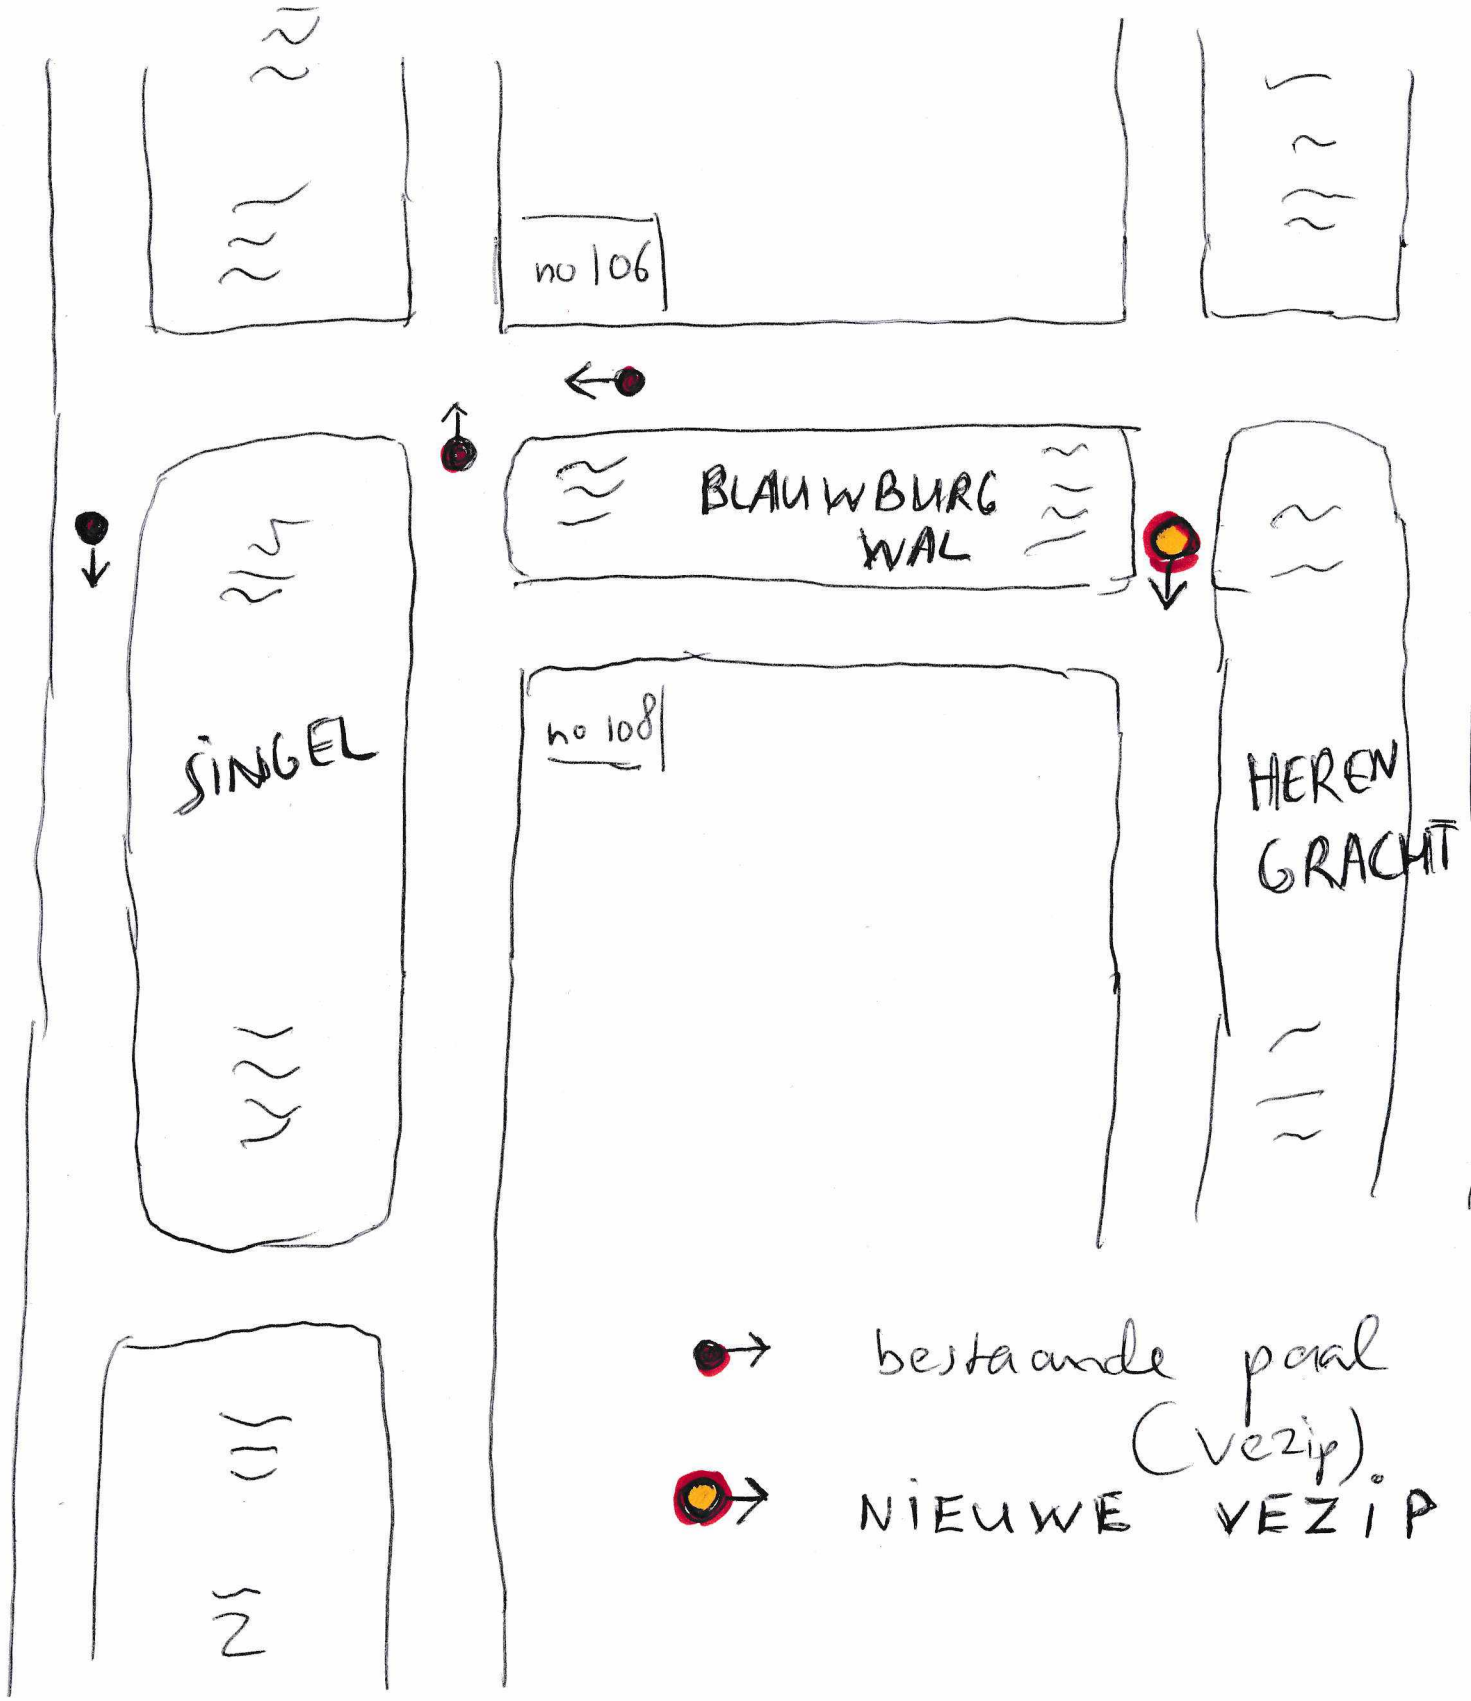
no 106
BLAUWBURG WAL
SINGEL
no 108
HEREN GRACHT
bestaande paal (vezip)
NIEUWE VEZIP