Renvooi brandveiligheid: voor compleet renvooi zie ***pagina 01!***

	leiding doorvoer brandvertragend en geluidsisolerend	BC	brandcompartiment
	wateraansluiting	®	rookmelder voldoet en geplaatst volgens NEN-2555
K/W	koud / warm wateraansluiting		signaalgever
	brandslanghaspel	⊗	noodverlichting
	pictogram / icoon uit		sticker, fluoriscerend
	pictogram / icoon vluchtrichting	EI 60	60 min. WBDBO scheidingsconstructie
	pictogram -uit, zonder zichtbaar-heidseisen volgens NEN-EN 1838	EI 30	30 min. WBDBO scheidingsconstructie
	pictogram richting, zonder zichtbaar-heidseisen volgens NEN-EN 1838	RVN	Rechtens verkregen niveau scheidingsconstructie
	schuimblustoestel , klassen A en B		60 min. WBDBO zelfsluitend
BMC	brandmeldcentrale		30 min. WBDBO zelfsluitend
V	*Deur (van binnen uit) te openen zonder gebruik van hulpmiddelen*	1 lux LM2 NLV	noodverlichtingsarmatuur

BC1 brandcompartiment
brandscheiding
BC2 brandcompartiment

gewijzigd


BMI/OAI installatie: voor dit kleine KDV is een heel kostbare installatie, zowel in aanschaf als in onderhoud.
Bevoegd gezag wordt derhalve gevraagd toestemming te geven voor een gelijkwaardige oplossing voor tijdige
detectie en alarmering door het toepassen van gekoppelde rookmelders in alle ruimten. De deur tussen entree en beschermd subbrandcompartiment dient zelfsluitend te zijn. Dit zou middels een vrijloopdeurdranger die door de rookmelders wordt aangestuurd, uitgevoerd kunnen worden.
zie brandveiligheidsrapportage

Aanvraag reguliere omgevingsvergunning;
Conform
** Bbl / Bkl vereisten, rapportages en berekeningen*
** brandveiligheid rapportage*
** overige rapportages, zie omschrijving aanvraag*

Uitgangspunten:
 # functie
 # daglicht toetreding NEN 2057 zie rapport.
 # ventilatievoorziening NEN 1087 zie rapport
 # EPC conform eerdere vergunde aanvraag
 # vochtwering NEN 2778
 # tegelwerk in sanitaire ruimten ≥1.200 mm1
+ bk vloer

 # vrije doorgang ≥ 850 x 2.100 mm
 # Hang en sluitwerk, inbraakwerendheidsklasse 2
 # electrische installaties NEN 1010
 # drinkwater installaties NEN 1006

Isolatie:
- gevel bij verbouw Rc ≥ 1,4m2 K/W
- dak bij verbouw Rc ≥ 2,1m2 K/W
- vloer verbouw Rc ≥ 2,6m2 K/W

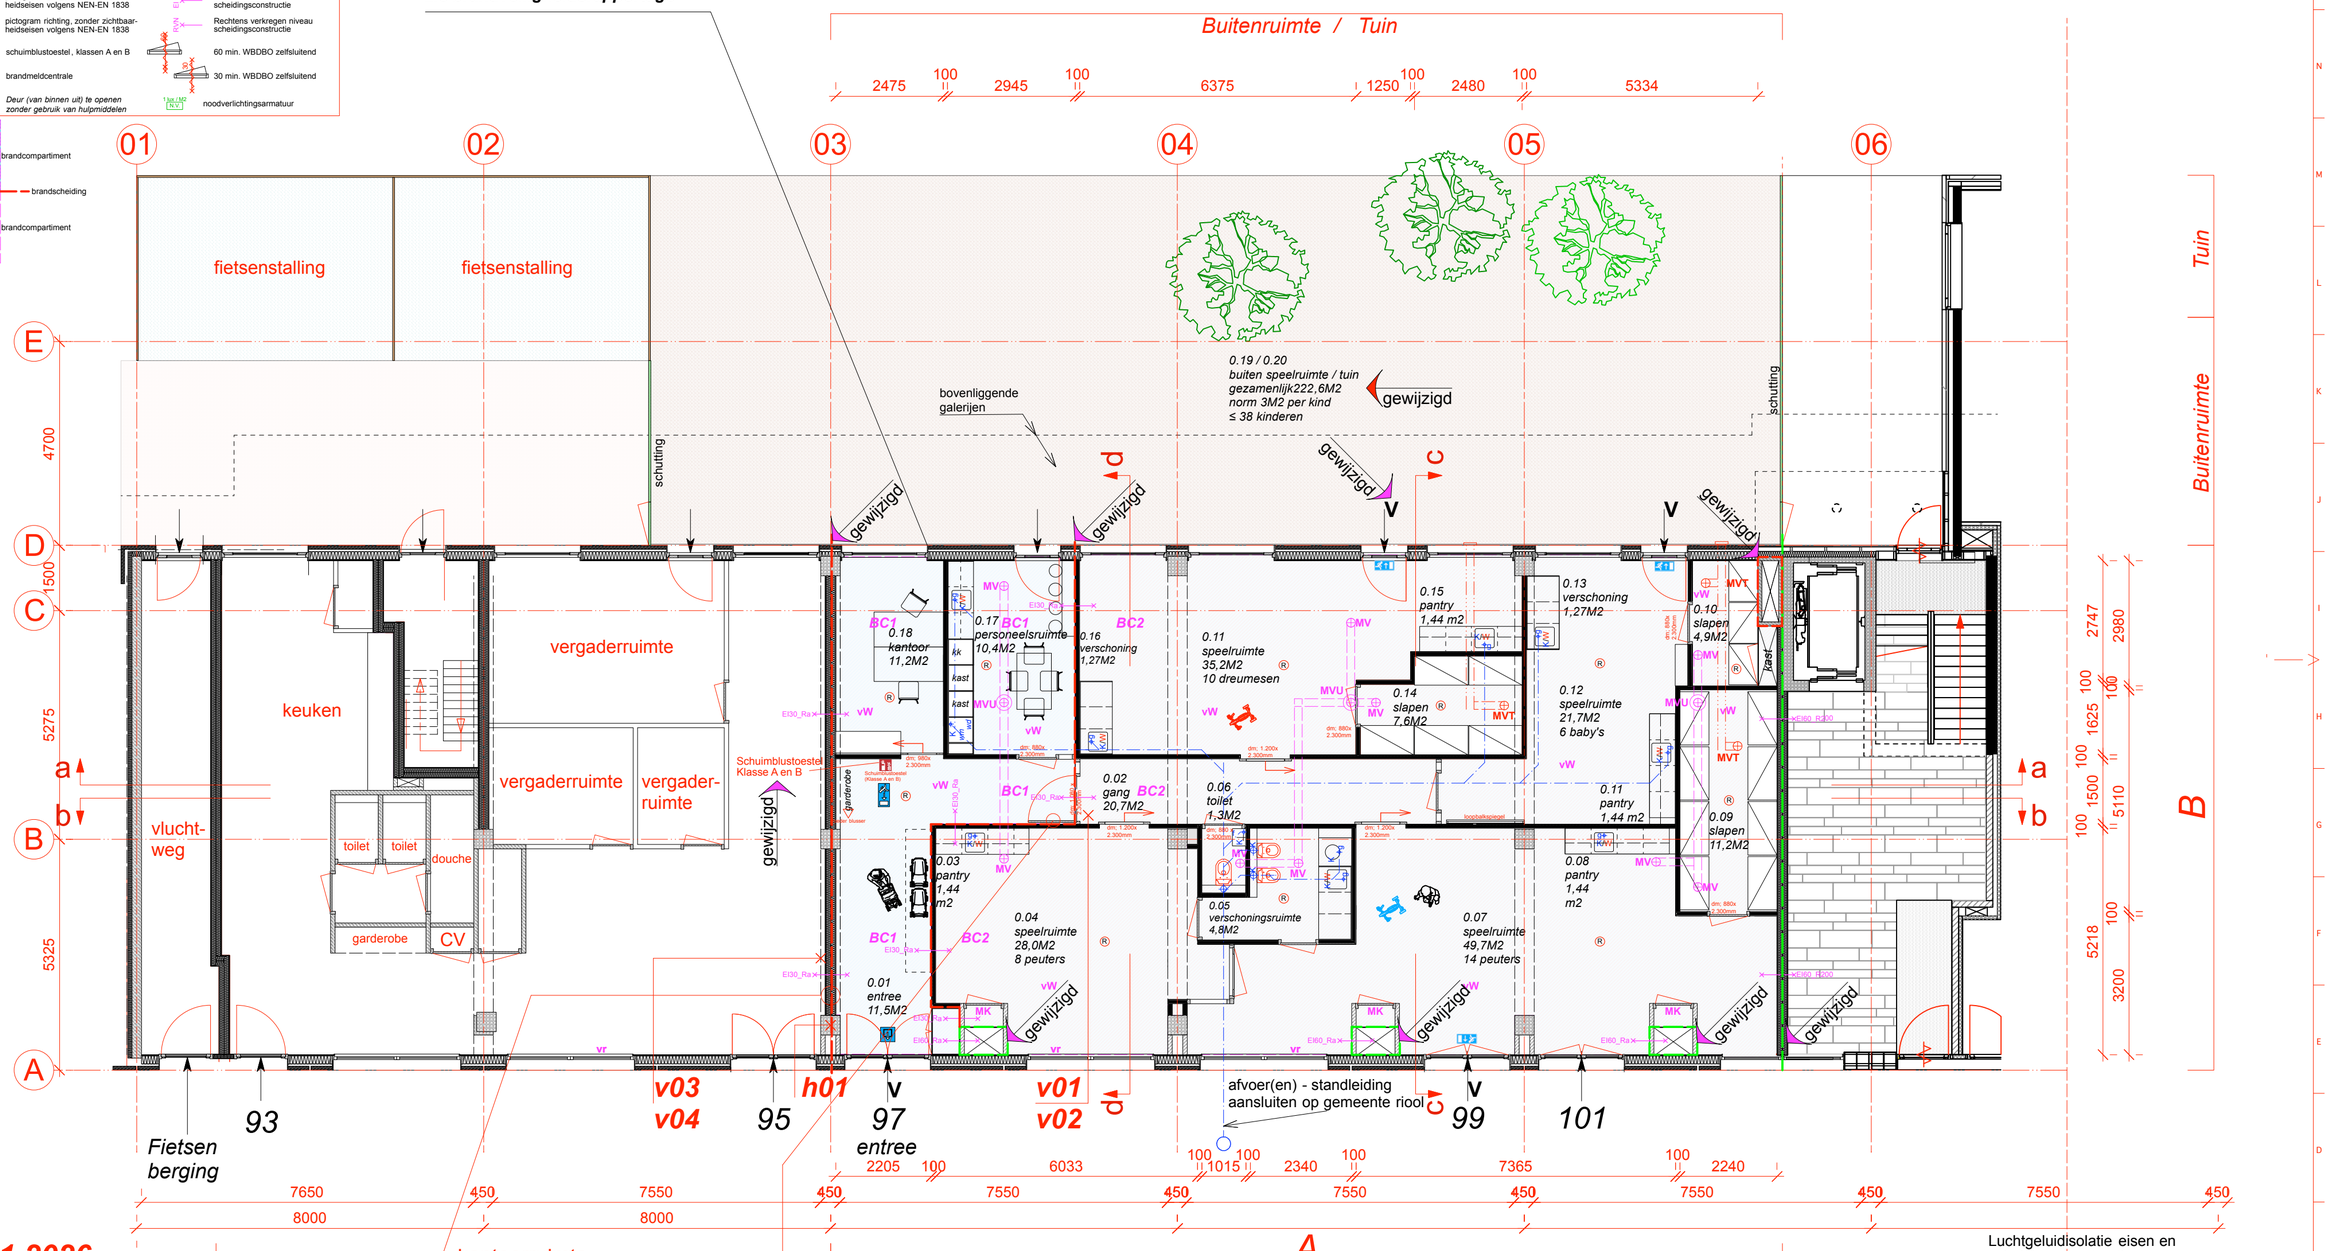

Datum: 23 01 2026

Begane grond

Schaal 1: 100 (zie pagina vb)
zie brandveiligheidsrapportage gewijzigd

A x B: betreft de aanvraag Van Hogendorpstraat 97 t / m 101 BVO 265M2
Bijeenkomstfunctie voor Kinderopvang met bedgebied
A x B Kinderdagverblijf :
- begane grond opvang voor 3 groepen totaal ≤ 38 kinderen
** 3 speelruimten, slaapkamers, facilitaire ruimten*
** kantoor, pantry-personeelsruimte*
** buitenspeelruimte*

Brandwerende scheiding:
- scheidingswand 250 mm conform bestaand MS 250 / 275.50.75.2.AA 2x isolatie, dubbele beplating a.b.z.
- scheidingswand en aansluitingen ≥ EI 30
- doorvoeren EW 30
- 2x 12,5mm HABITO br.w. gipsk. a.b.z. (WBP multiplex a.b.z.)
- pleisterwerk, sauswerk

Brandwerende scheiding:
- deur zelfsluitend ≥EI30
- scheidingsw. aansluit. ≥EI 30
- doorvoeren EW 30
- MS (GF75/1.50.1)
- isolatie minerale wol 50mm
- 2x 12,5mm HABITO br.w. gipsk. a.b.z. WBP multiplex a.b.z.
- pleisterwerk, sauswerk

Nieuwe situatie

Scheidingswanden:
- MS wandmetalen profielen (50)
- isolatie minerale wol o.g. 40mm
- WBP multiplex (12mm) a.b.z.
- 12,5mm gipskartonplaat a.b.z.
* hoogwaardig stootvast
* geluidreductie zie rapportage
- afwerking scan en sauswerk
natte -sanitaire groepen
> waterbestendige gipspanelen
> afwerking tegelwerk ≥ 1.200 mm b.k. vloer

Binnendeuren en ramen:
- stompe deuren hout, Meranti o.g.
- schuifdeuren hout, Merant o.g.
- afwerking schilderwerk
- beglazing doorvalveilig en letsel-werend

Plafond begane grond:
- Brandwerend *RVN*
- plafond en aansluitingen *RVN*
- doorvoeren *RVN*
- *verlaagd mineraal systeem plafond en of plafond eilanden*

Vloer: bestaand
* betonvloer, zwevend deklaag
* afwerking KDV marmoleum o.g.
Ventilatie:
- de mechanische afvoer wordt aangesloten op de bestaande gebouw istallatie
- de natuurlijke ventilatie o.b.v. gevelroosters / suskasten
- spui ventilatie d.m.v. te openen ramen en deuren

Luchtgeluidisolatie eisen en scheidingsconstructies
Tussen speellokaal en gang:
* DnTA 25 dB Gipsmontagewand ≥ 25dB
Tussen speellokaal en slaapkamer:
* DnTA 39 dB indien wand zonder deur erin
* DnTA 34 dB indien een wand MET deur erin tussen beide ruimten Gipsmontagewand ≥ 34dB
Tussen kantoor en personeelsruimte
* DnTA 39 dB Gipsmontagewand ≥ 39dB
Tussen personeelsruimte en spelruimte
* DnTA 39 dB Gipsmontagewand ≥ 39dB

project: KDV Daisy's Daycare
projectnummer: 01 02 25
onderwerp: Aanvraag omgevingsvergunning
schaal:
formaat: A2
datum:
wijzigingsdatum:
getekend: MKS
paginanummer: 00000

Meter, maatvoering ondertig en in het werk te controleren.
Aan de tekeningen kunnen geen rechten worden ontleend. Co_yright
www.mikeklerkarchitecten.com 5.1, 2, e mikeklerkarch 5.1, 2, e
Checked Signature Date Revision note Rev.No