Project

Dienstengebouw ARTIS

Plantage Kerklaan, Amsterdam

Onderdeel

details

Tekeningnummer

3260 DO F1 N 100

Fase	Status
DO OV	definitief
Schaal	**Formaat**
	A3
Datum	**Versie**
1-12-2025	D-01

Opdrachtgever

ARTIS

Architect

OFFICE WINHOV

Johan van Hasseltweg 2 E1, 1022 WV Amsterdam,
tel. +31 20 684 44 46, office@winhov.nl

nummer	naam	schaal	status	versie	datum	opmerking
D 01	detaillijst		definitief	D-01	1-12-2025	
D 02	overzicht detailposities		definitief	D-01	1-12-2025	
D 03	renvooi	1:5	definitief	D-01	1-12-2025	
D 04 H1		1:5	definitief	D-01	1-12-2025	
D 04 V1		1:5	definitief	D-01	1-12-2025	
D 04 V2		1:5	definitief	D-01	1-12-2025	
D 05 H1		1:5	definitief	D-01	1-12-2025	
D 05 V1		1:5	definitief	D-01	1-12-2025	
D 05 V2		1:5	definitief	D-01	1-12-2025	
D 10 H1		1:5	definitief	D-01	1-12-2025	
D 10 V1		1:5	definitief	D-01	1-12-2025	
D 10 V2		1:5	definitief	D-01	1-12-2025	
D 20 H1		1:5	definitief	D-01	1-12-2025	
D 21 V1		1:5	definitief	D-01	1-12-2025	
D 21 V2		1:5	definitief	D-01	1-12-2025	
D 22 V1		1:5	definitief	D-01	1-12-2025	
D 22 V2		1:5	definitief	D-01	1-12-2025	
D 22 V3		1:5	definitief	D-01	1-12-2025	
D 22 V4		1:5	definitief	D-01	1-12-2025	
D 23 H1		1:5	definitief	D-01	1-12-2025	
D 23 V1		1:5	definitief	D-01	1-12-2025	
D 24 H1		1:5	definitief	D-01	1-12-2025	
D 24 V1		1:5	definitief	D-01	1-12-2025	
D 24 V2		1:5	definitief	D-01	1-12-2025	
D 25 V1		1:5	definitief	D-01	1-12-2025	
D 30 V1		1:5	definitief	D-01	1-12-2025	
D 30 V2		1:5	definitief	D-01	1-12-2025	
D 31 V1		1:5	definitief	D-01	1-12-2025	
D 31 V2		1:5	definitief	D-01	1-12-2025	
D 31 V3		1:5	definitief	D-01	1-12-2025	
D 32 V1		1:5	definitief	D-01	1-12-2025	
D 33 H1		1:5	definitief	D-01	1-12-2025	
D 33 V1		1:5	definitief	D-01	1-12-2025	
D 33 V2		1:5	definitief	D-01	1-12-2025	
D 34 H1		1:5	definitief	D-01	1-12-2025	
D 34 V1		1:5	definitief	D-01	1-12-2025	

renvooi en legenda zie blad D 03

blad
D 01

Fase
DO OV

tek.nummer
3260 DO F1 100

Status
definitief

Schaal

Formaat
A3

Datum
1-12-2025

Versie
D-01

OFFICE WINHOV

Johan van Hasseltweg 2 E1, 1022 WV Amsterdam,
tel. +31 20 684 44 46, office@winhov.nl

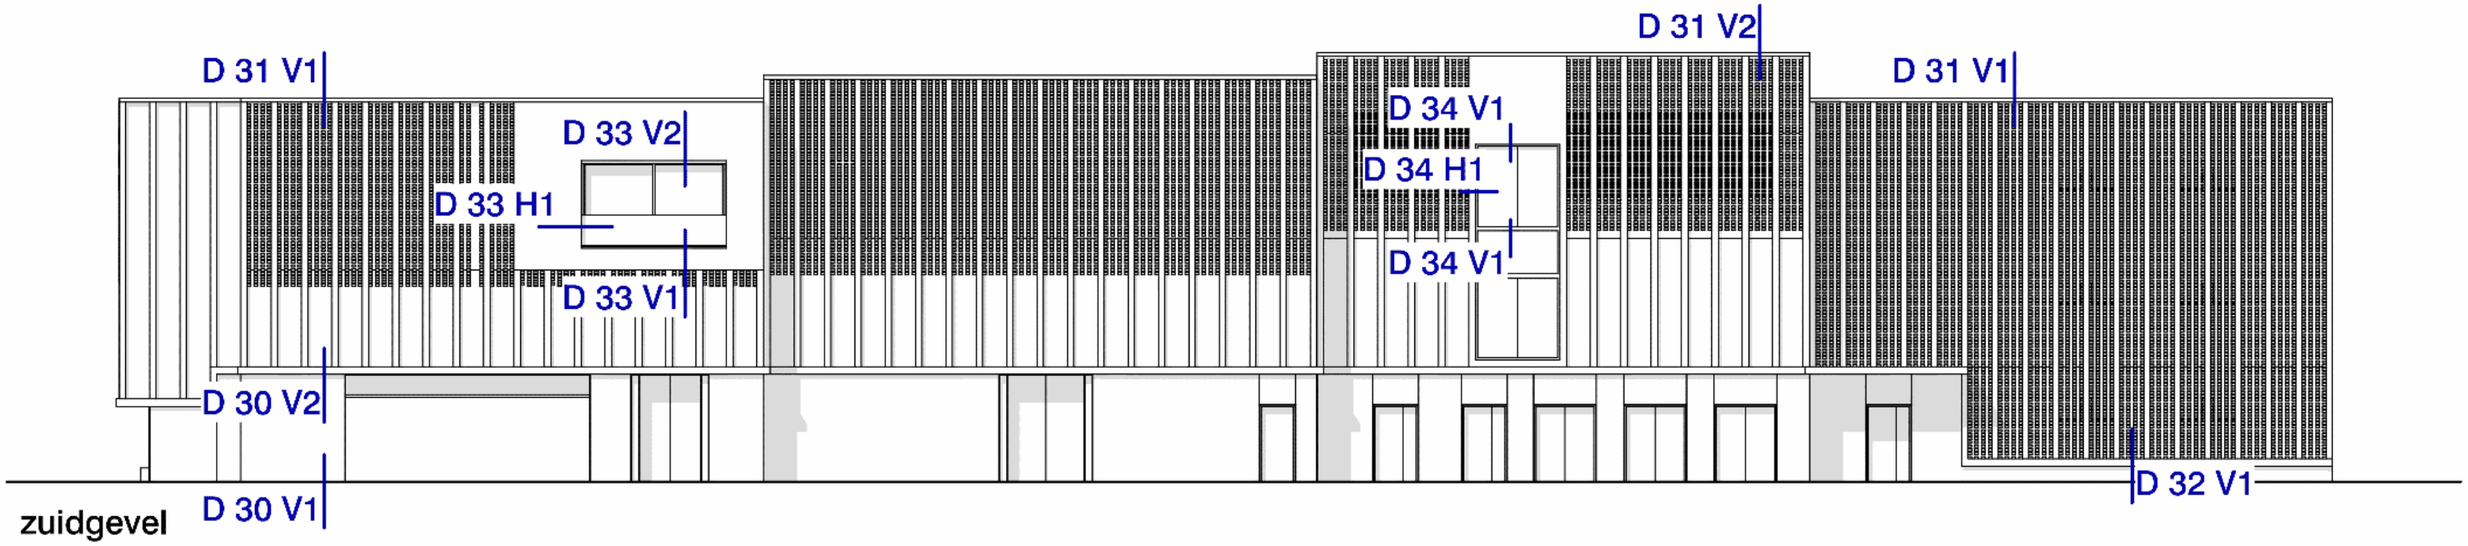

zuidgevel

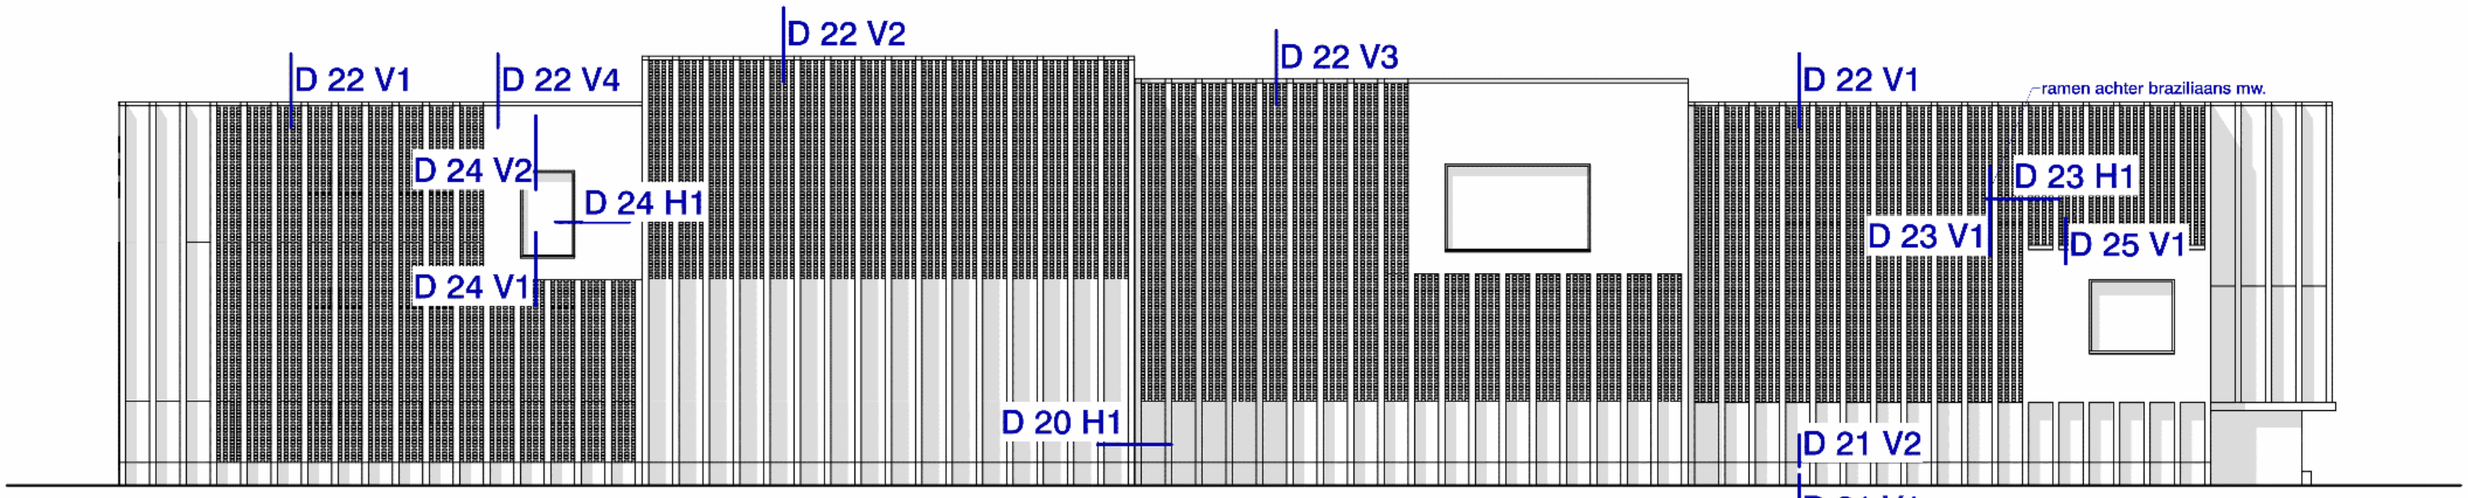

noordgevel

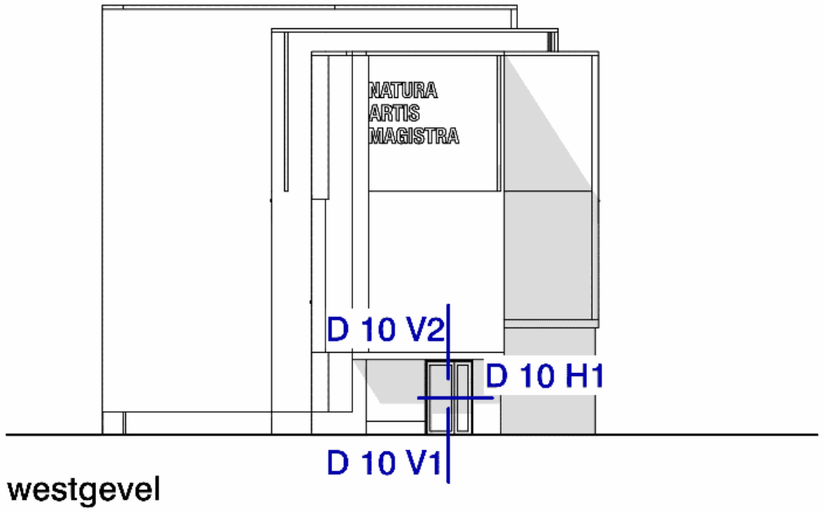

westgevel

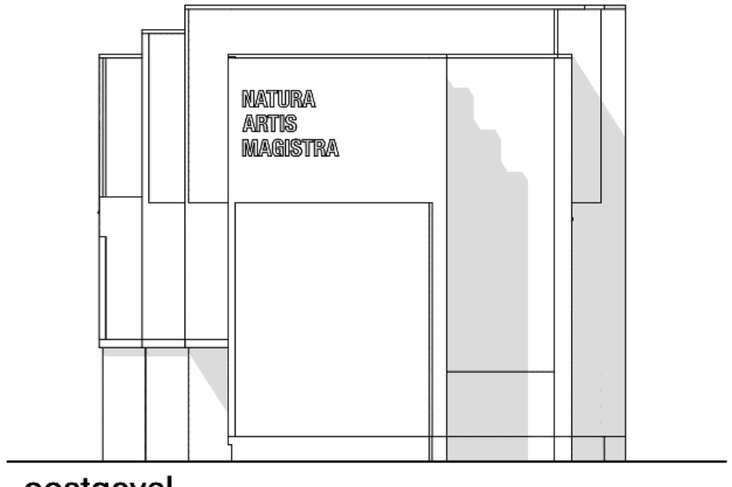

oostgevel

alleen tbv posities details

details nestkasten:
D 04 en D 05

posities nestkasten zie geveltekeningen

renvooi en legenda zie blad D 03

blad	Fase
D 02	DO OV
tek.nummer	Status
3260 DO F1 100	definitief
Schaal	Formaat
	A3
Datum	Versie
1-12-2025	D-01

OFFICE WINHOV

Johan van Hasseltweg 2 E1, 1022 WV Amsterdam,
tel. +31 20 684 44 46, office@winhov.nl

Materiaal arceringen


baksteen

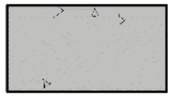
beton ihw gestort

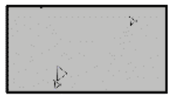
beton prefab

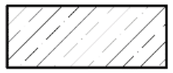
natuursteen


naaldhout

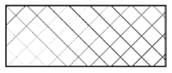
hardhout

multiplex

MDF

gipsvezelplaat


campanel / promatect


isolatie algemeen

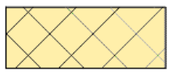
isolatie glaswol

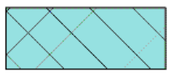
isolatie steenwol

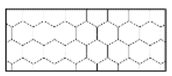
isolatie drukvast
waterbestendig


hard kunststof
(therm.ontkoppeling)


stucwerk


zandcementvloer


PUR


PUR brandwerend


kit op band

lijmnaad

dakbedekking
waterkerend folie

dampremmend
folie

waterkerend
dampopoen folie


materiaal ntb
(reservering)

15mm gereserveerd
voor ntb vloerafw.

uitvoering van de dilatatie (kleur, structuur) wordt bepaald op basis van de proefmuur van het gevelmetselwerk

MW dilatatie
(5mm open voeg)


MW dilatatie gevuld
10mm (kit op rugvulling)


MW dilatatie tpv dilatatie
in hoofddraag-
constructie (20mm)

gewapend metselwerk

Renvooi Annotatie



20 min WBDBO


30 min WBDBO


30 min WBDBO
en zelfsluitend



30 min WBDBO


60 min WBDBO


60 min WBDBO
en zelfsluitend



60 min WBDBO


zelfsluitende deur

dagm.	= dagmaat
w.v.v.	= watervast verlijmd
os.	= open stootvoeg


zwak geventileerd

stortnaad

Hoogte aansluitend nieuwe terrein rondom het gebouw is 0,74 + NAP (conform opgave Duyts d.d. 26-11-2025)

kleur en structuur afwerkingen cf. K&M-staten

akoestiek, bouwfysica en brandveiligheid cf. rapport GP 15596-1-RA Peutz

gevelmetselwerk constructies en dilataties in gevelmetselwerk zie concept advies dd 05/12/2025 adviesbureau Vekemans (in engeneringsfase, i.o.m office winhov, nader uit te werken)
spouwankers indicatief aangegeven

voorzieningen tbv Veilig Werken op het dak n.t.b

trap- en videhekken en doorvalbeveiligingen cf. Bbl §4.2.3 (nieuwbouw)

Kop- en voetplaten van staalconstructies moeten binnen de aangegeven afwerkingen blijven (onzichtbaar zijn)

renvooi en legenda zie blad D 03

blad	Fase
D 03	DO OV
tek.nummer	Status
3260 DO F1 100	definitief
Schaal	Formaat
1:5	A3
Datum	Versie
1-12-2025	D-01

OFFICE WINHOV

Johan van Hasseltweg 2 E1, 1022 WV Amsterdam,
tel. +31 20 684 44 46, office@winhov.nl

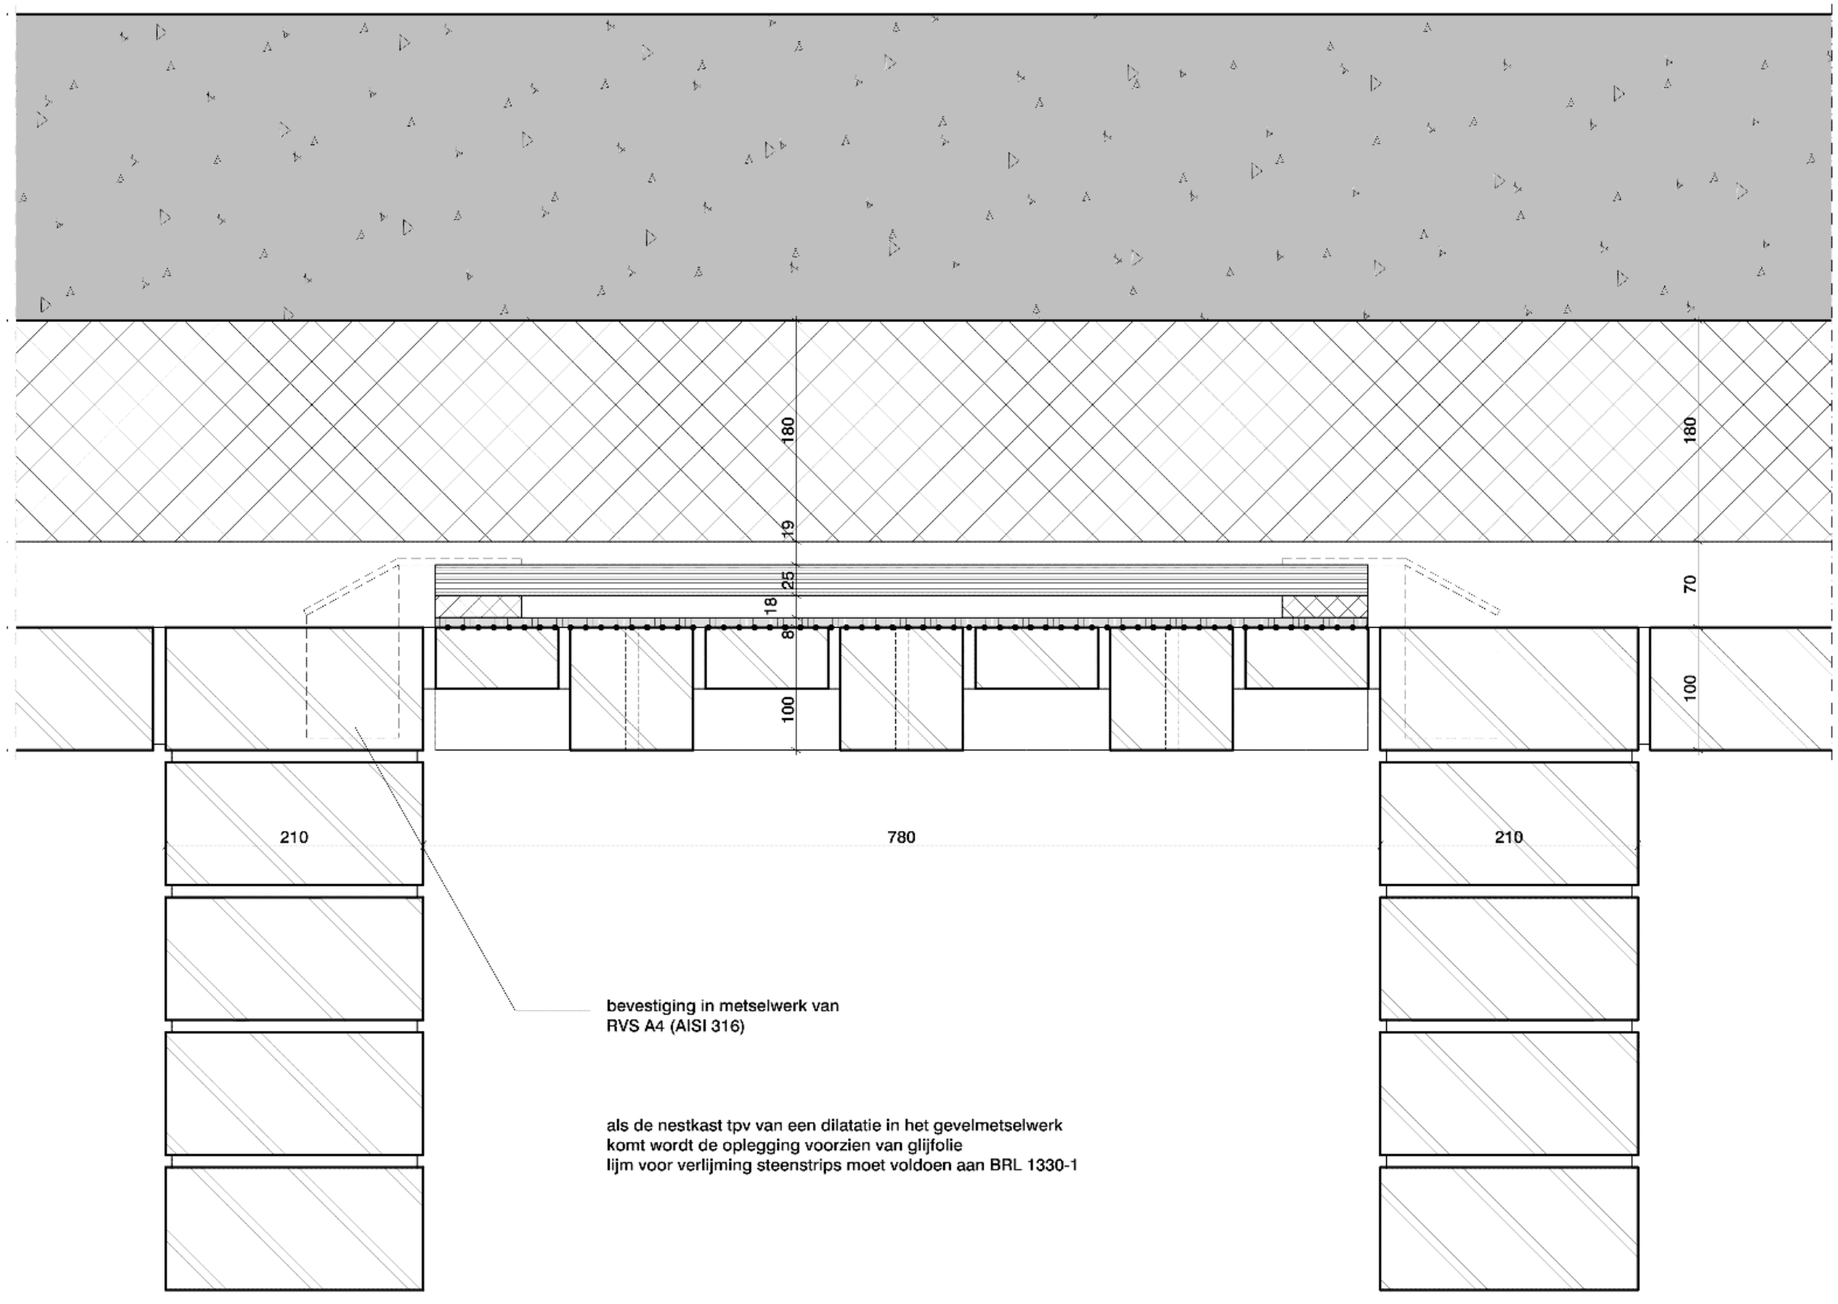

vleermuiskast principedetail

renvooi en legenda zie blad D 03

blad	Fase
D 04 H1	DO OV
tek.nummer	Status
3260 DO F1 100	definitief
Schaal	Formaat
1:5	A3
Datum	Versie
1-12-2025	D-01

OFFICE WINHOV

Johan van Hasseltweg 2 E1, 1022 WV Amsterdam,
tel. +31 20 684 44 46, office@winhov.nl

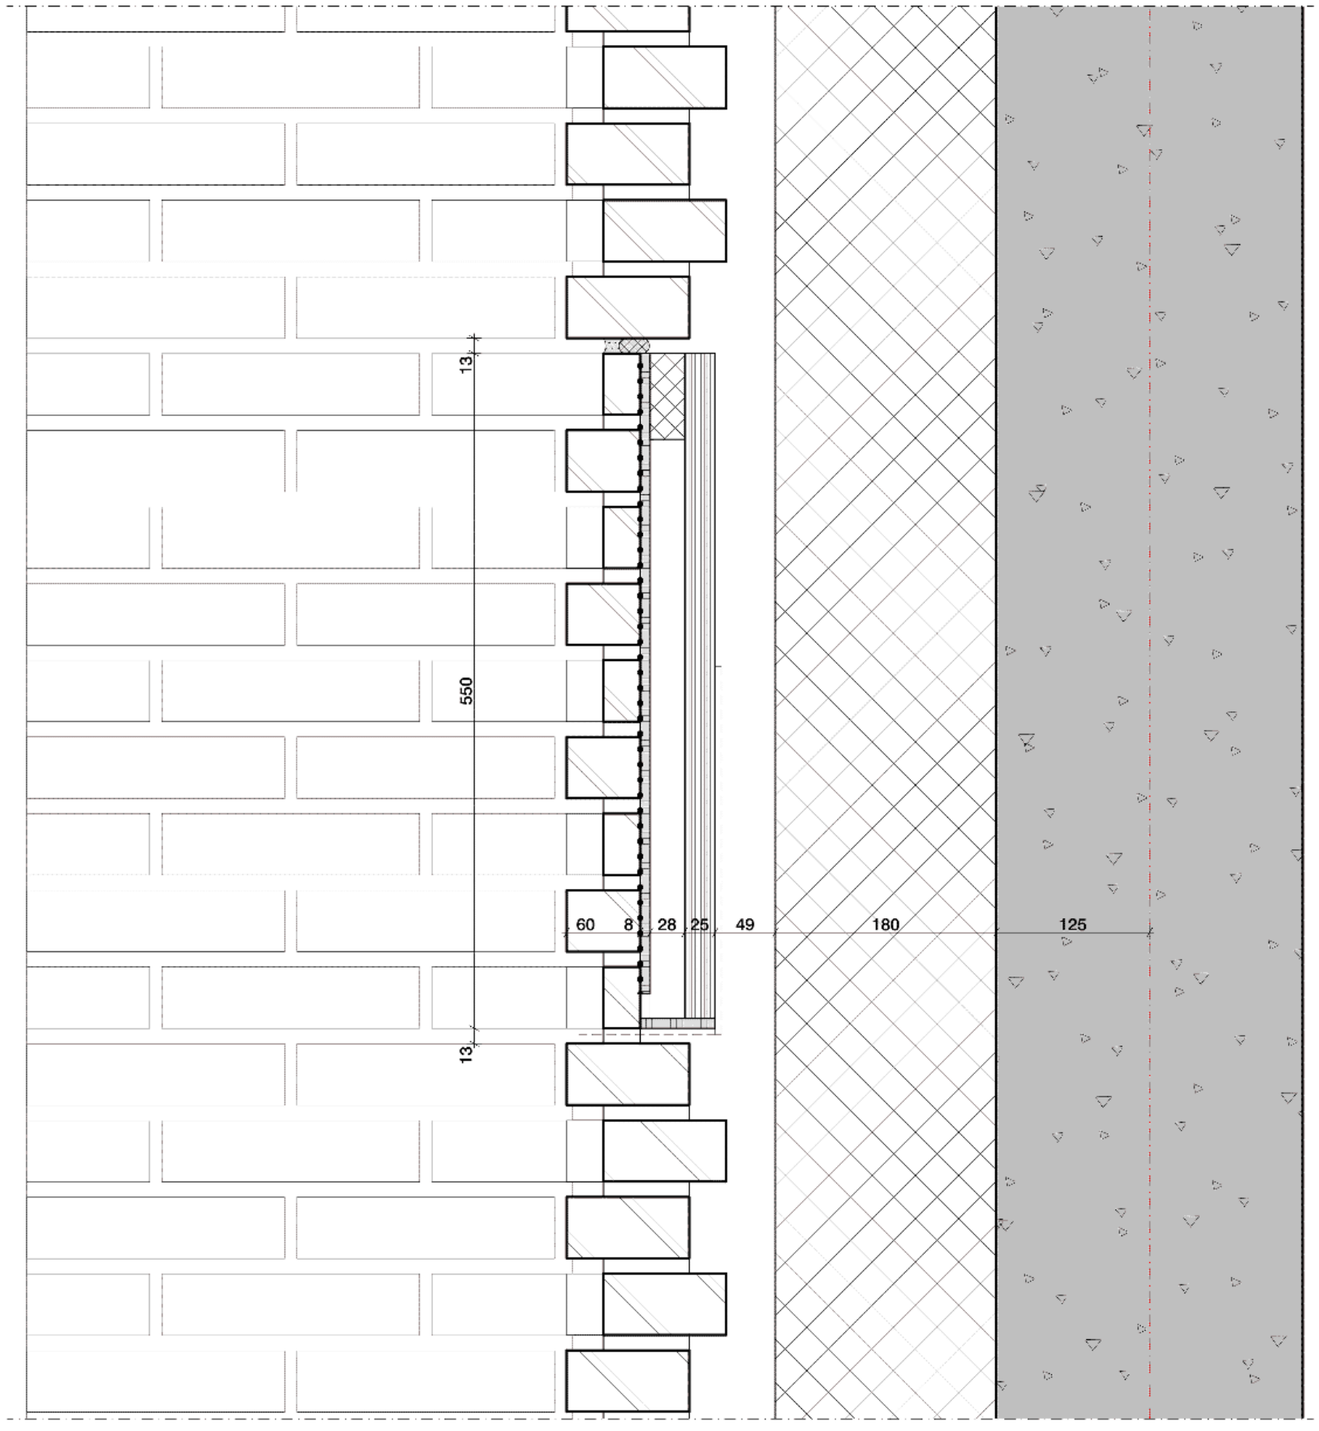

vleermuiskast principedetail

renvooi en legenda zie blad D 03

blad	Fase
D 04 V1	DO OV
tek.nummer	Status
3260 DO F1 100	definitief
Schaal	Formaat
1:5	A3
Datum	Versie
1-12-2025	D-01

OFFICE WINHOV

Johan van Hasseltweg 2 E1, 1022 WV Amsterdam,
tel. +31 20 684 44 46, office@winhov.nl

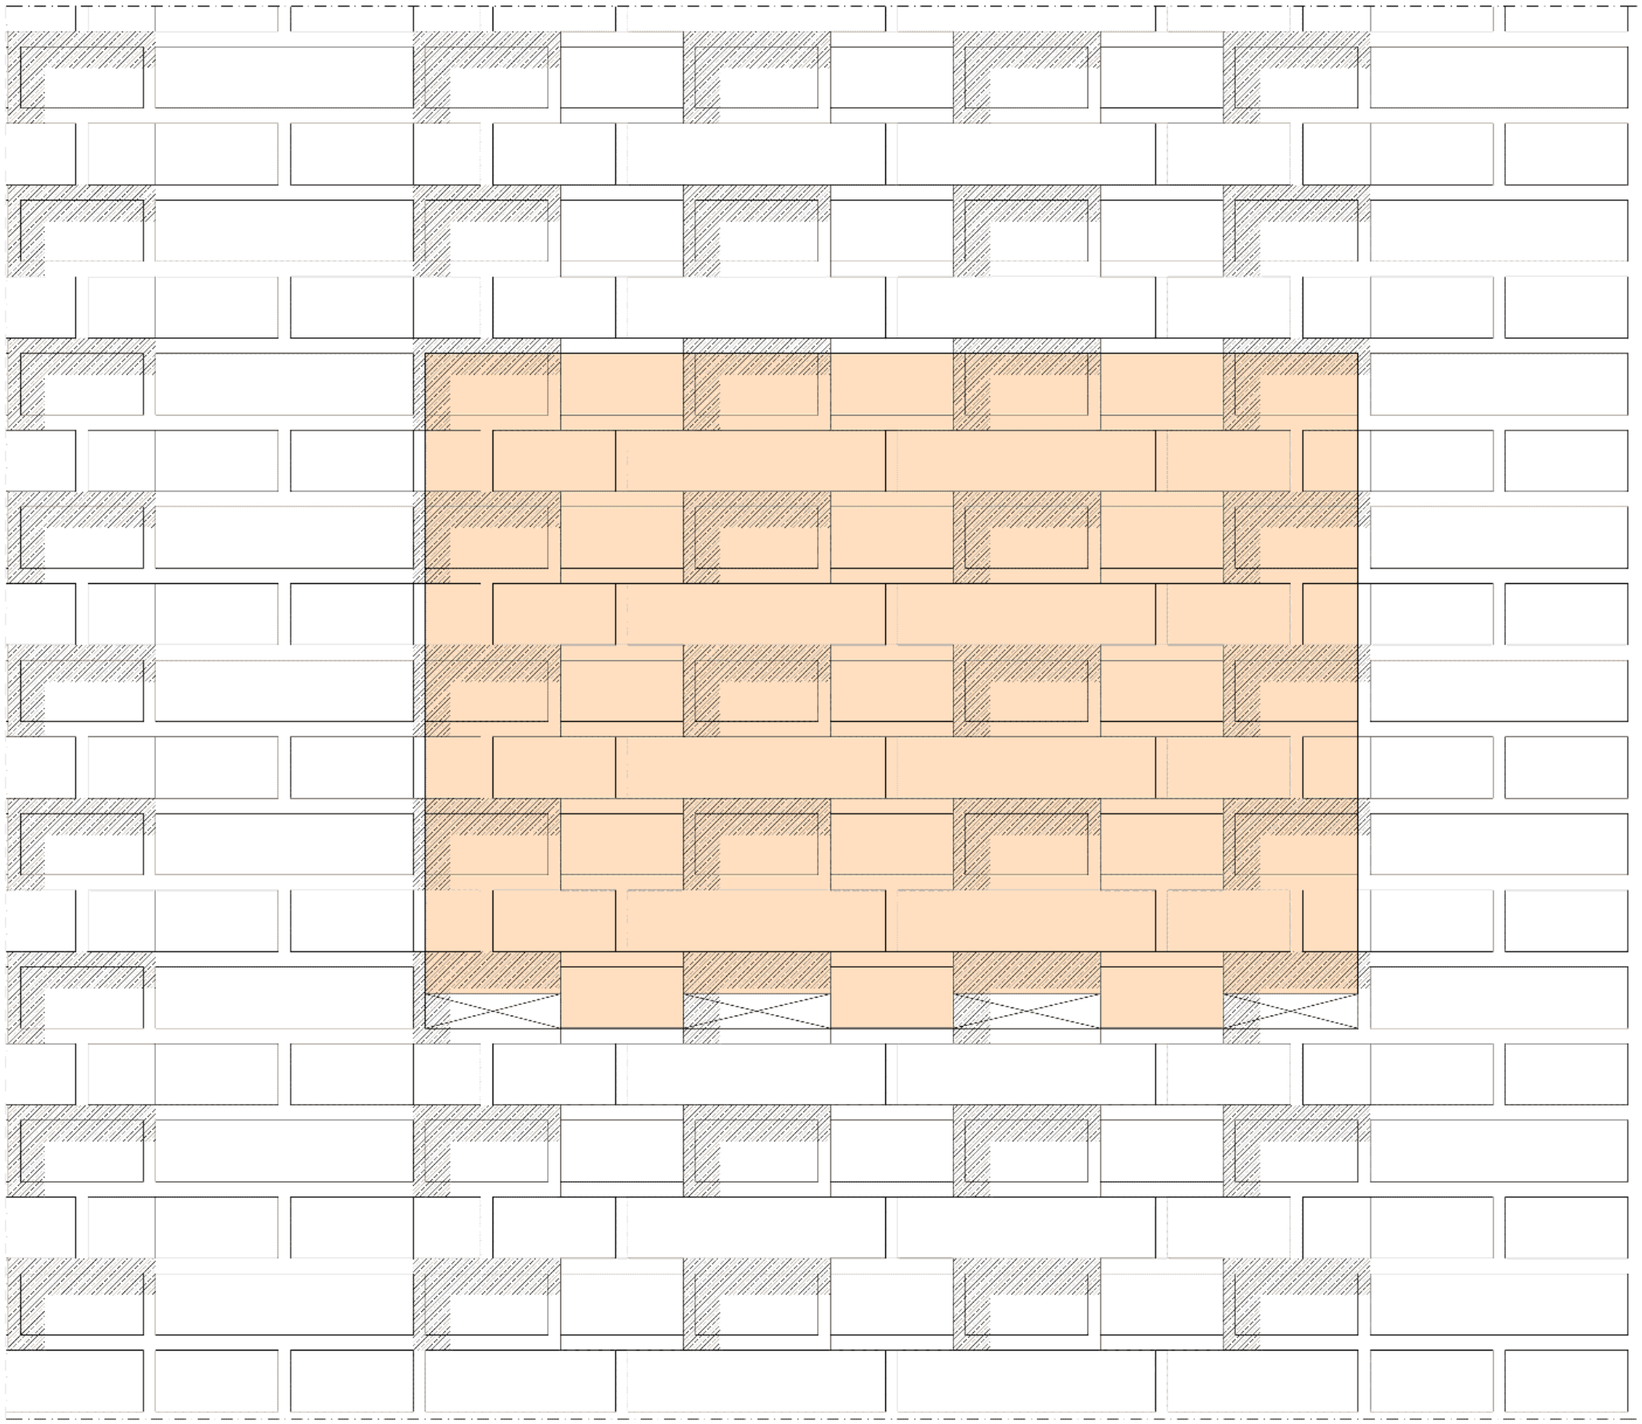

vleermuiskast principedetail

renvooi en legenda zie blad D 03

blad	Fase
D 04 V2	DO OV
tek.nummer	**Status**
3260 DO F1 100	definitief
Schaal	**Formaat**
1:5	A3
Datum	**Versie**
1-12-2025	D-01

OFFICE WINHOV

Johan van Hasseltweg 2 E1, 1022 WV Amsterdam,
tel. +31 20 684 44 46, office@winhov.nl

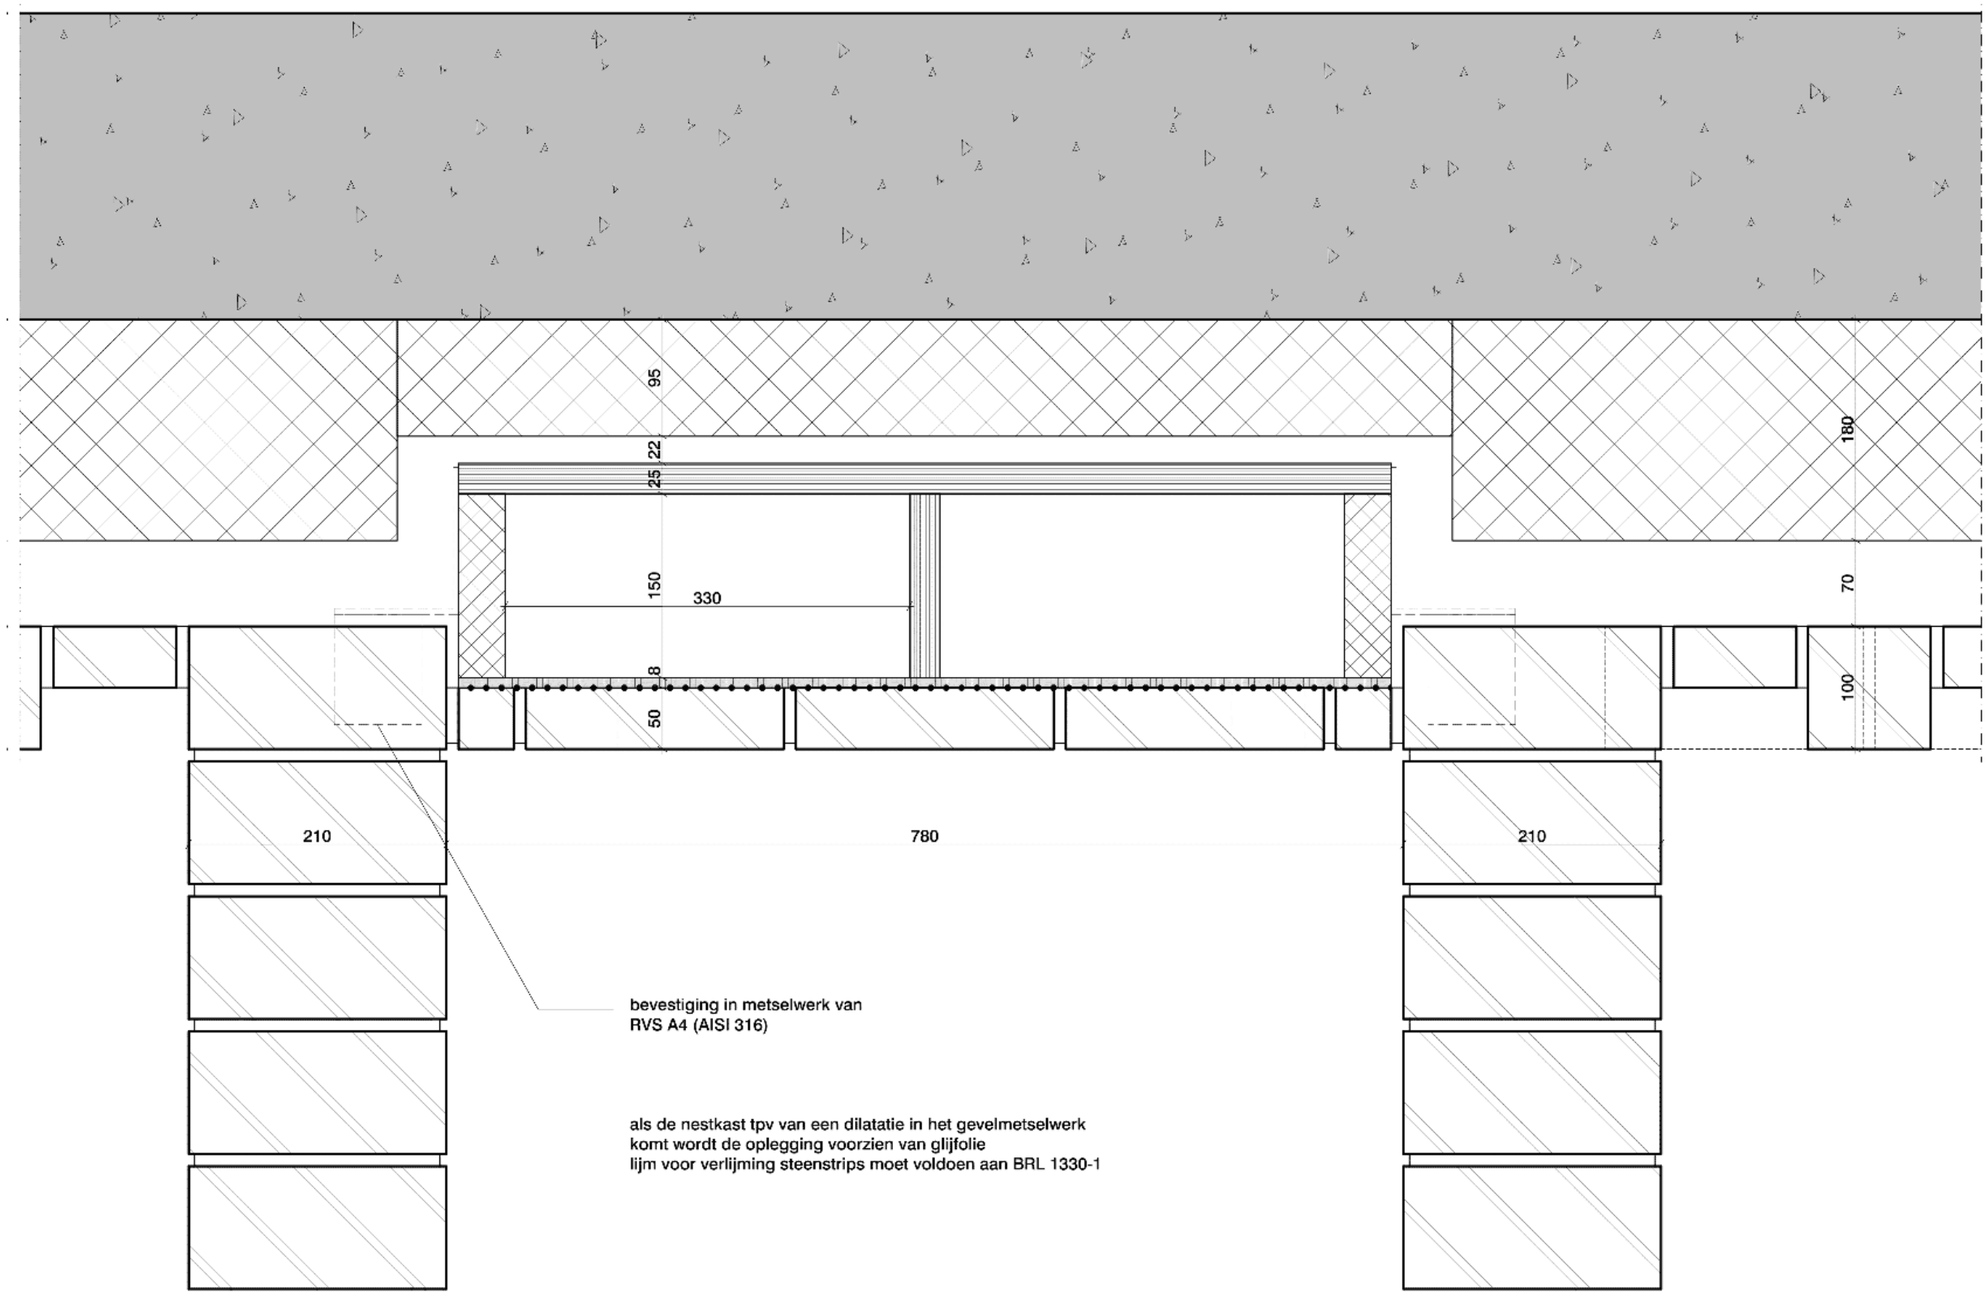

nestkast principedetail

renvooi en legenda zie blad D 03

blad	Fase
D 05 H1	DO OV
tek.nummer	Status
3260 DO F1 100	definitief
Schaal	Formaat
1:5	A3
Datum	Versie
1-12-2025	D-01

OFFICE WINHOV

Johan van Hasseltweg 2 E1, 1022 WV Amsterdam,
tel. +31 20 684 44 46, office@winhov.nl

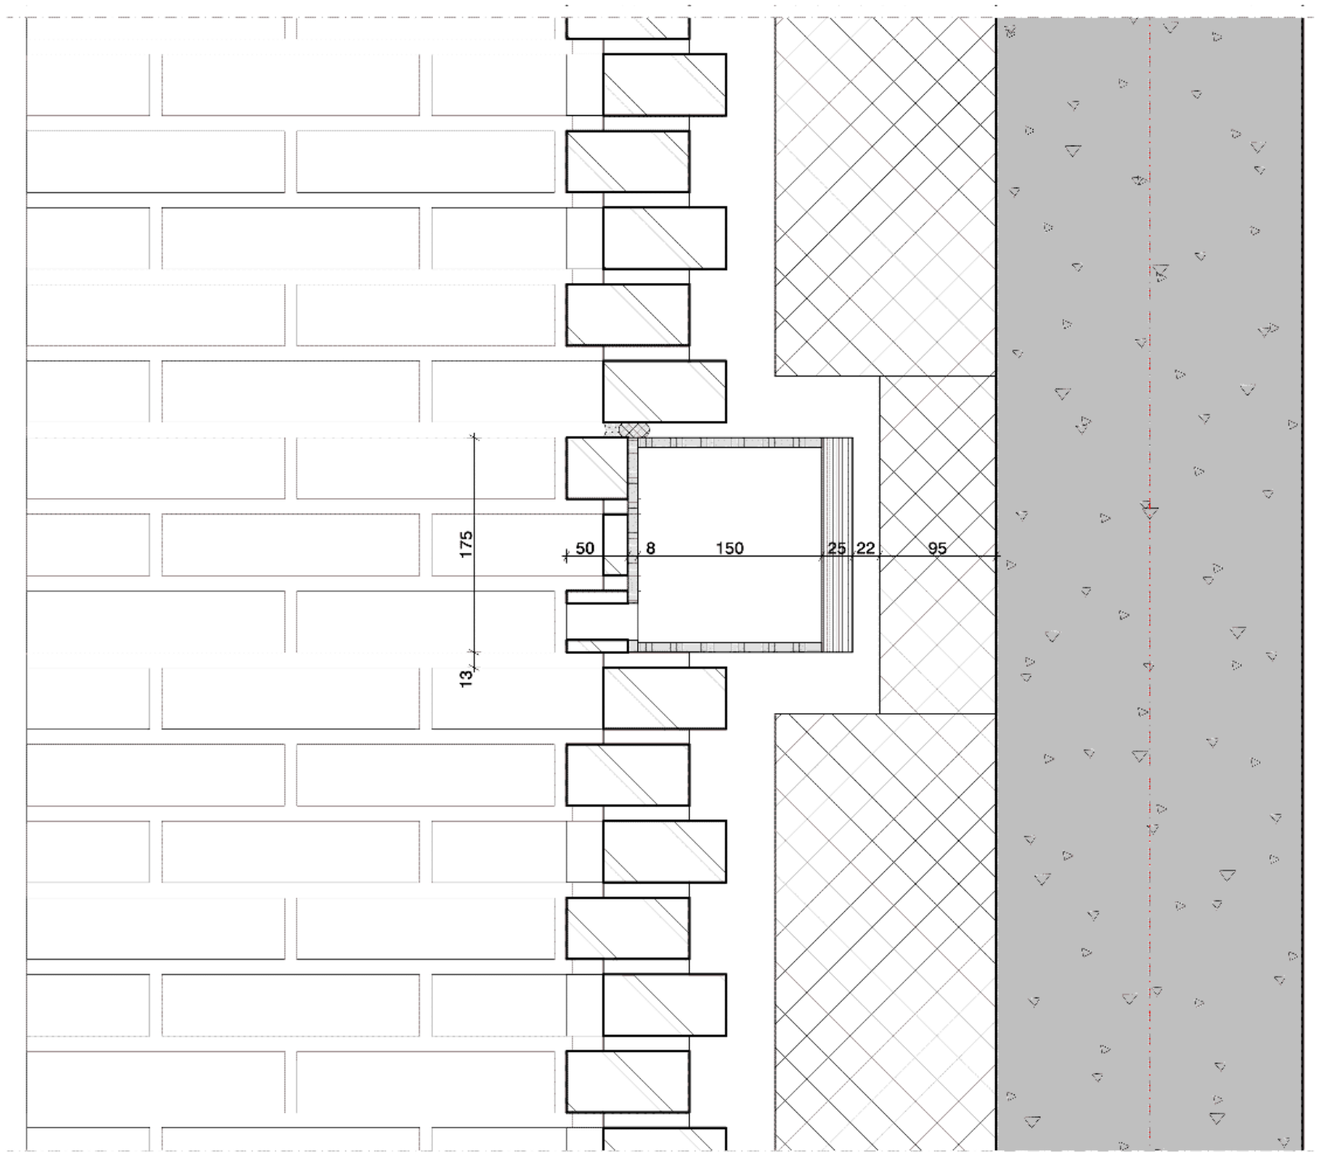

nestkast principedetail

renvooi en legenda zie blad D 03

blad	Fase
D 05 V1	DO OV
tek.nummer	Status
3260 DO F1 100	definitief
Schaal	Formaat
1:5	A3
Datum	Versie
1-12-2025	D-01

OFFICE WINHOV

Johan van Hasseltweg 2 E1, 1022 WV Amsterdam,
tel. +31 20 684 44 46, office@winhov.nl

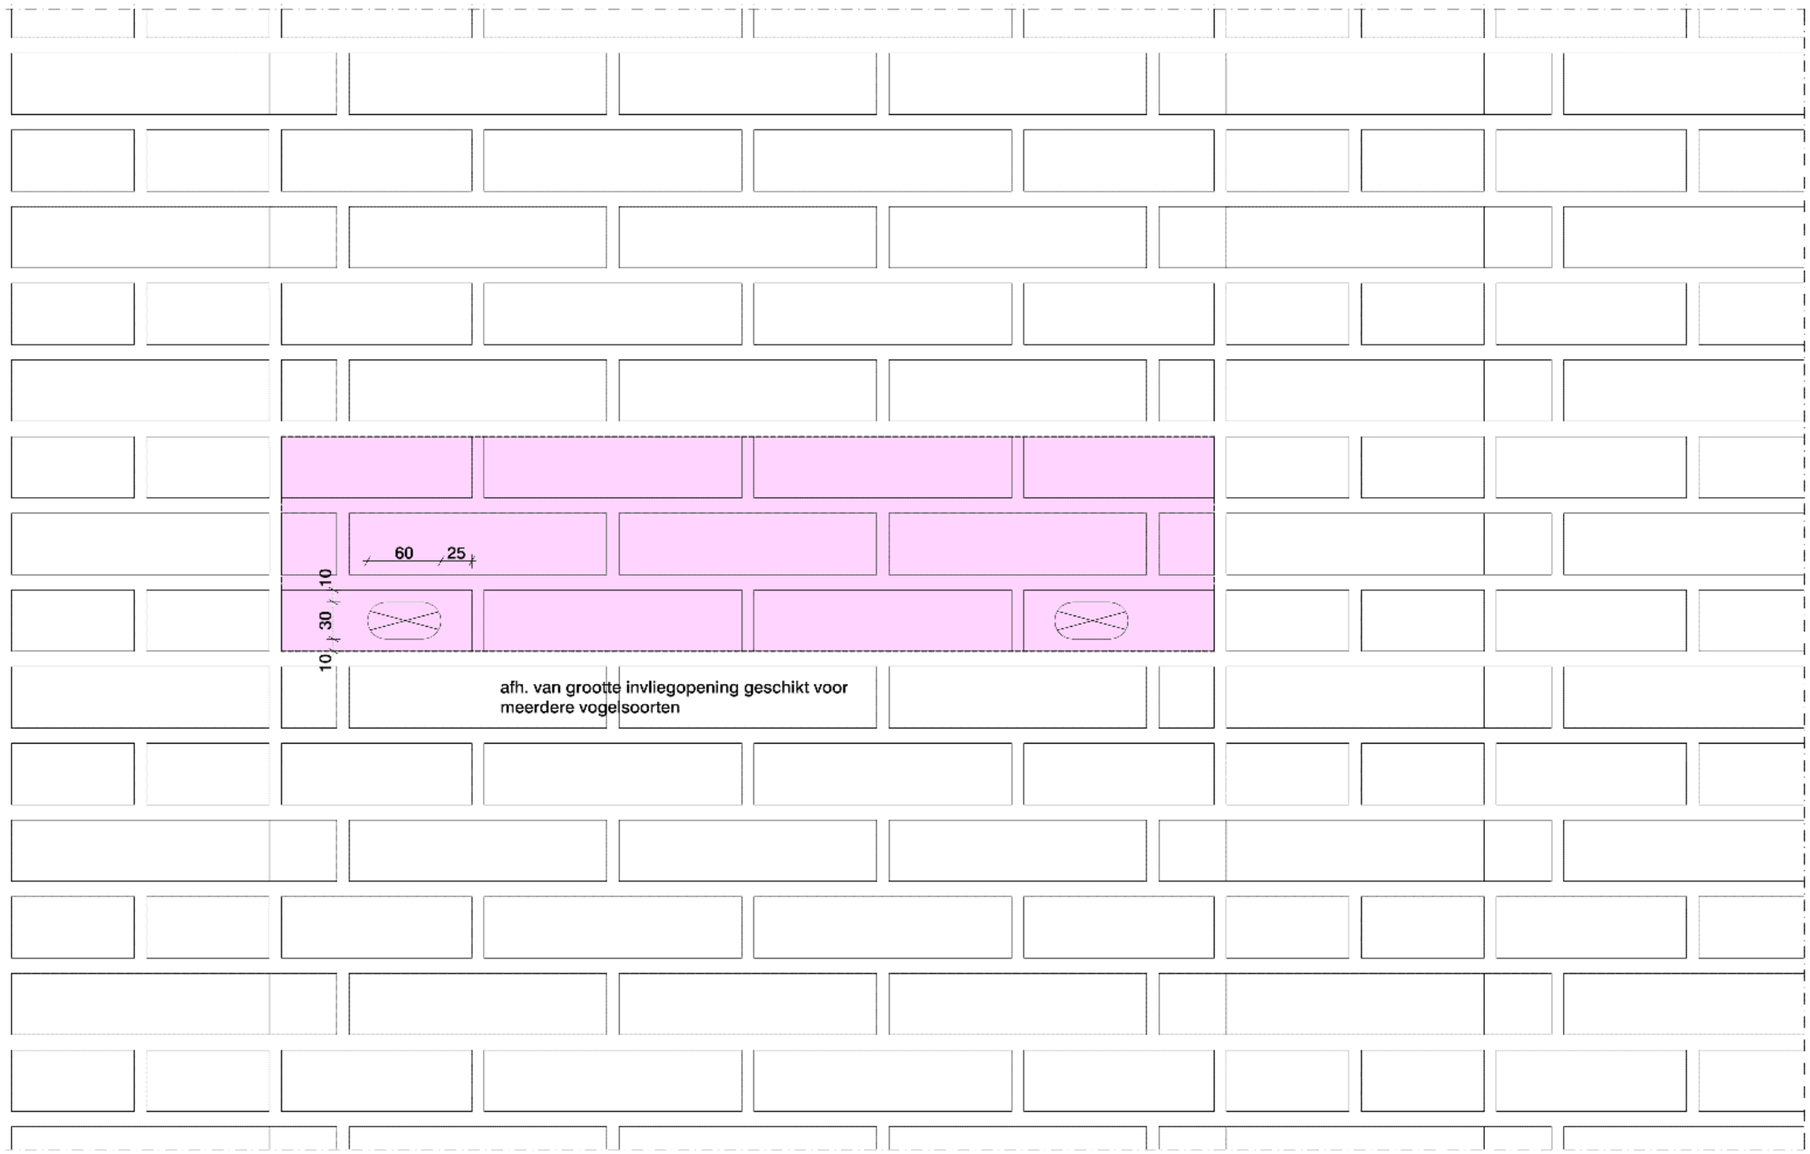

nestkast principedetail

renvooi en legenda zie blad D 03

blad	Fase
D 05 V2	DO OV
tek.nummer	Status
3260 DO F1 100	definitief
Schaal	Formaat
1:5	A3
Datum	Versie
1-12-2025	D-01

OFFICE WINHOV

Johan van Hasseltweg 2 E1, 1022 WV Amsterdam,
tel. +31 20 684 44 46, office@winhov.nl

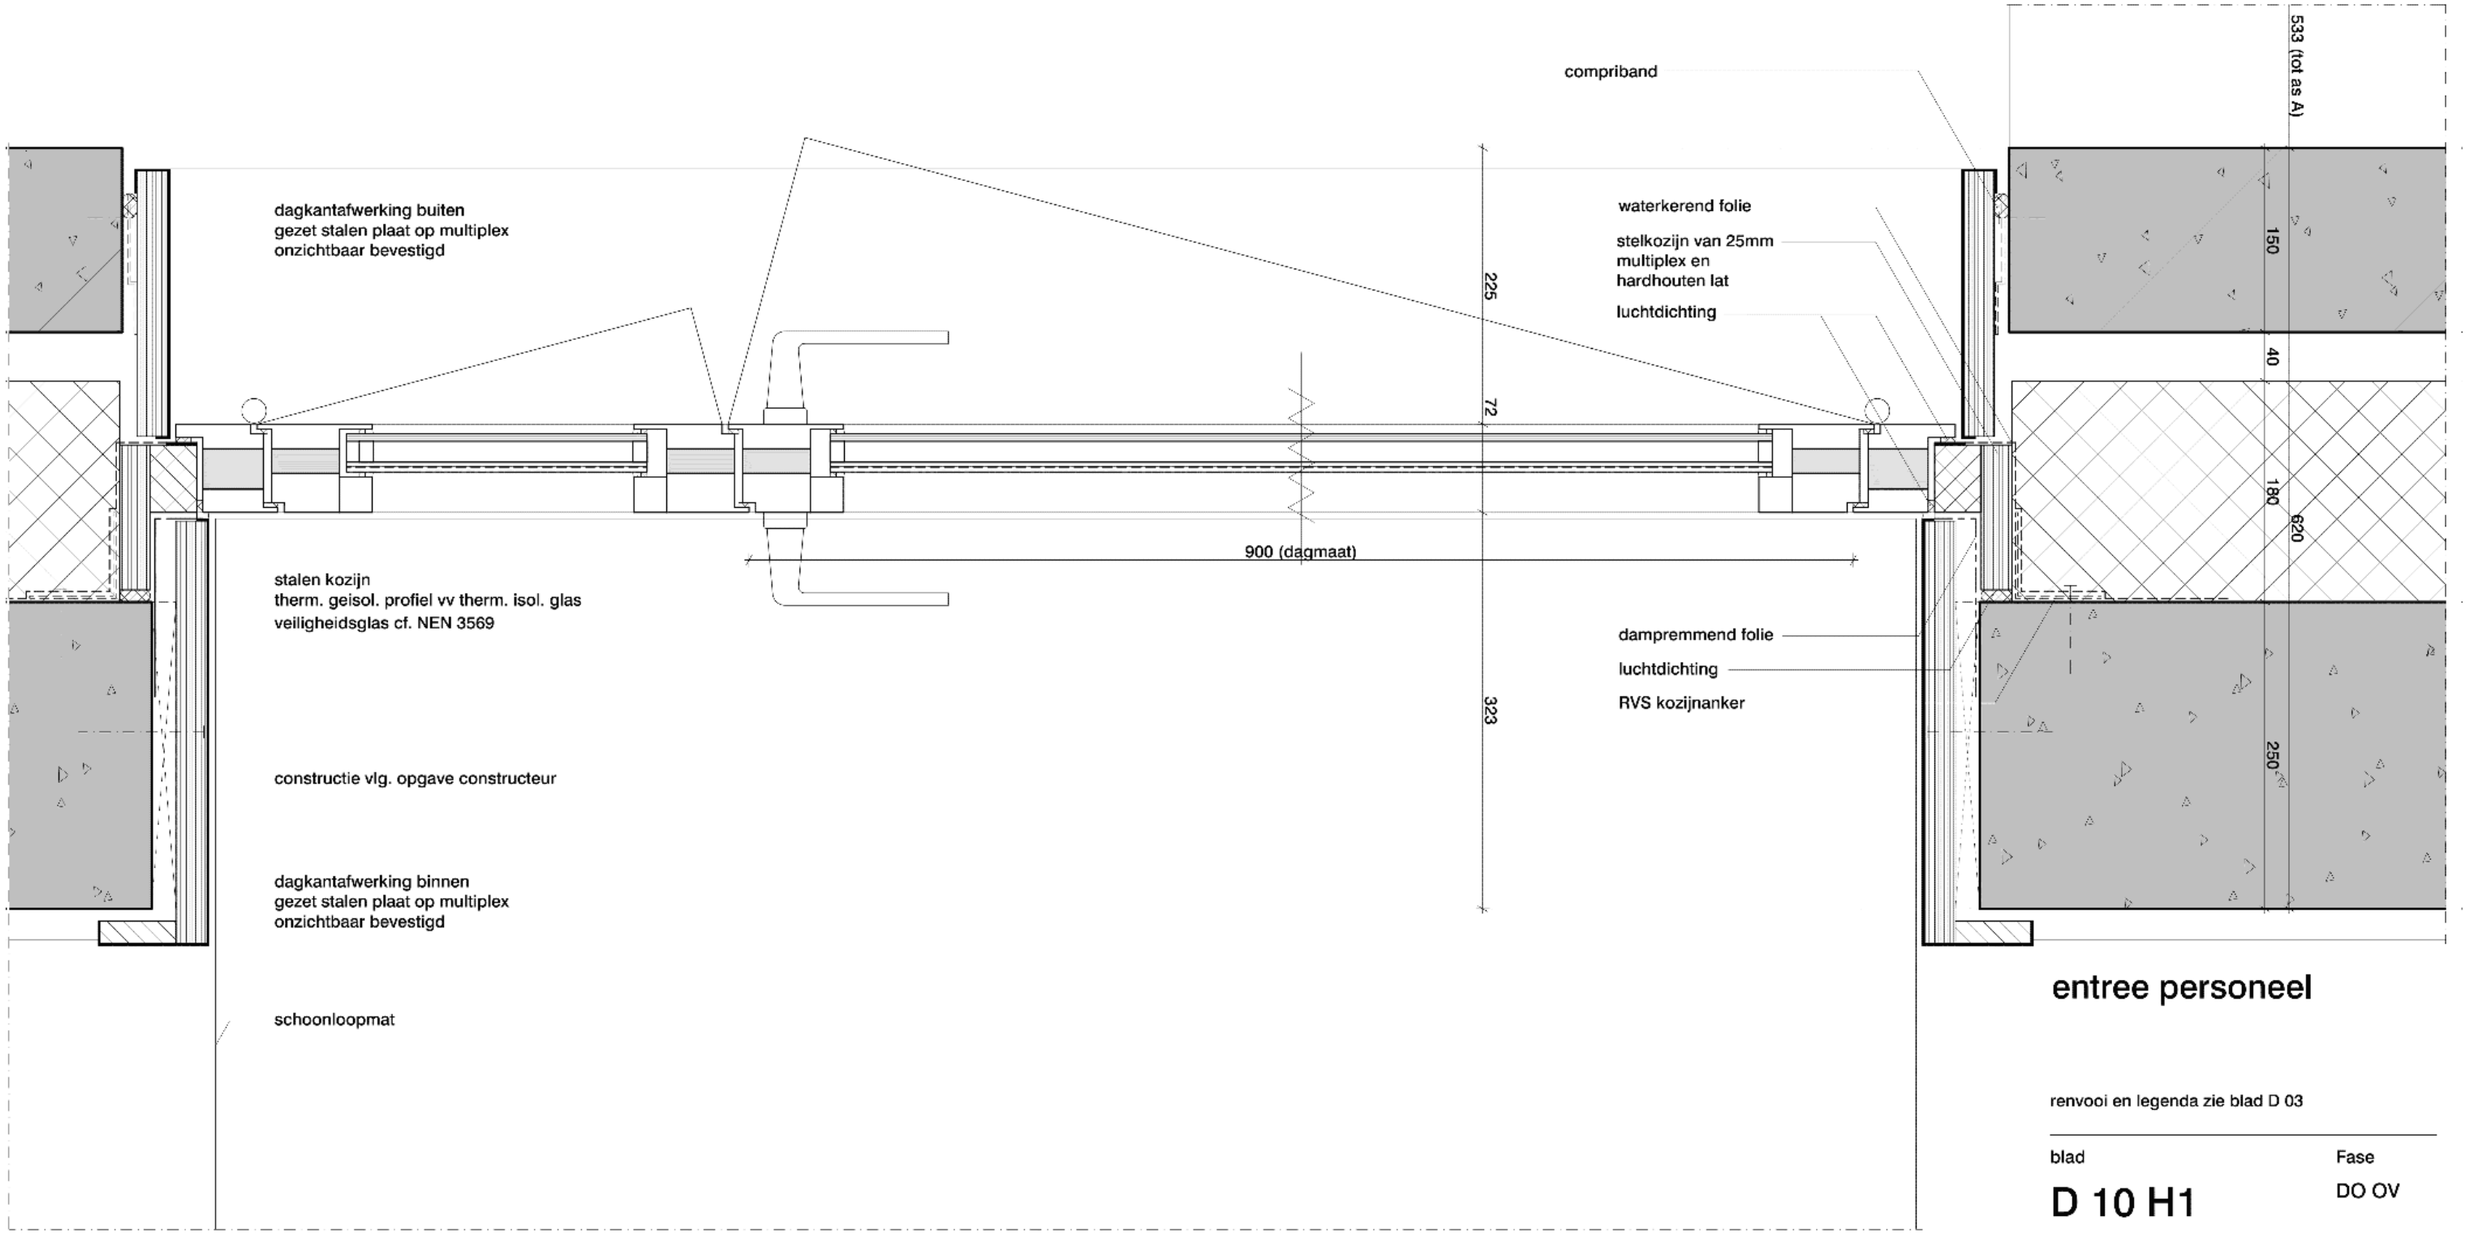

entree personeel

renvooi en legenda zie blad D 03

blad	Fase
D 10 H1	DO OV
tek.nummer	Status
3260 DO F1 100	definitief
Schaal	Formaat
1:5	A3
Datum	Versie
1-12-2025	D-01

OFFICE WINHOV

Johan van Hasseltweg 2 E1, 1022 WV Amsterdam,
tel. +31 20 684 44 46, office@winhov.nl

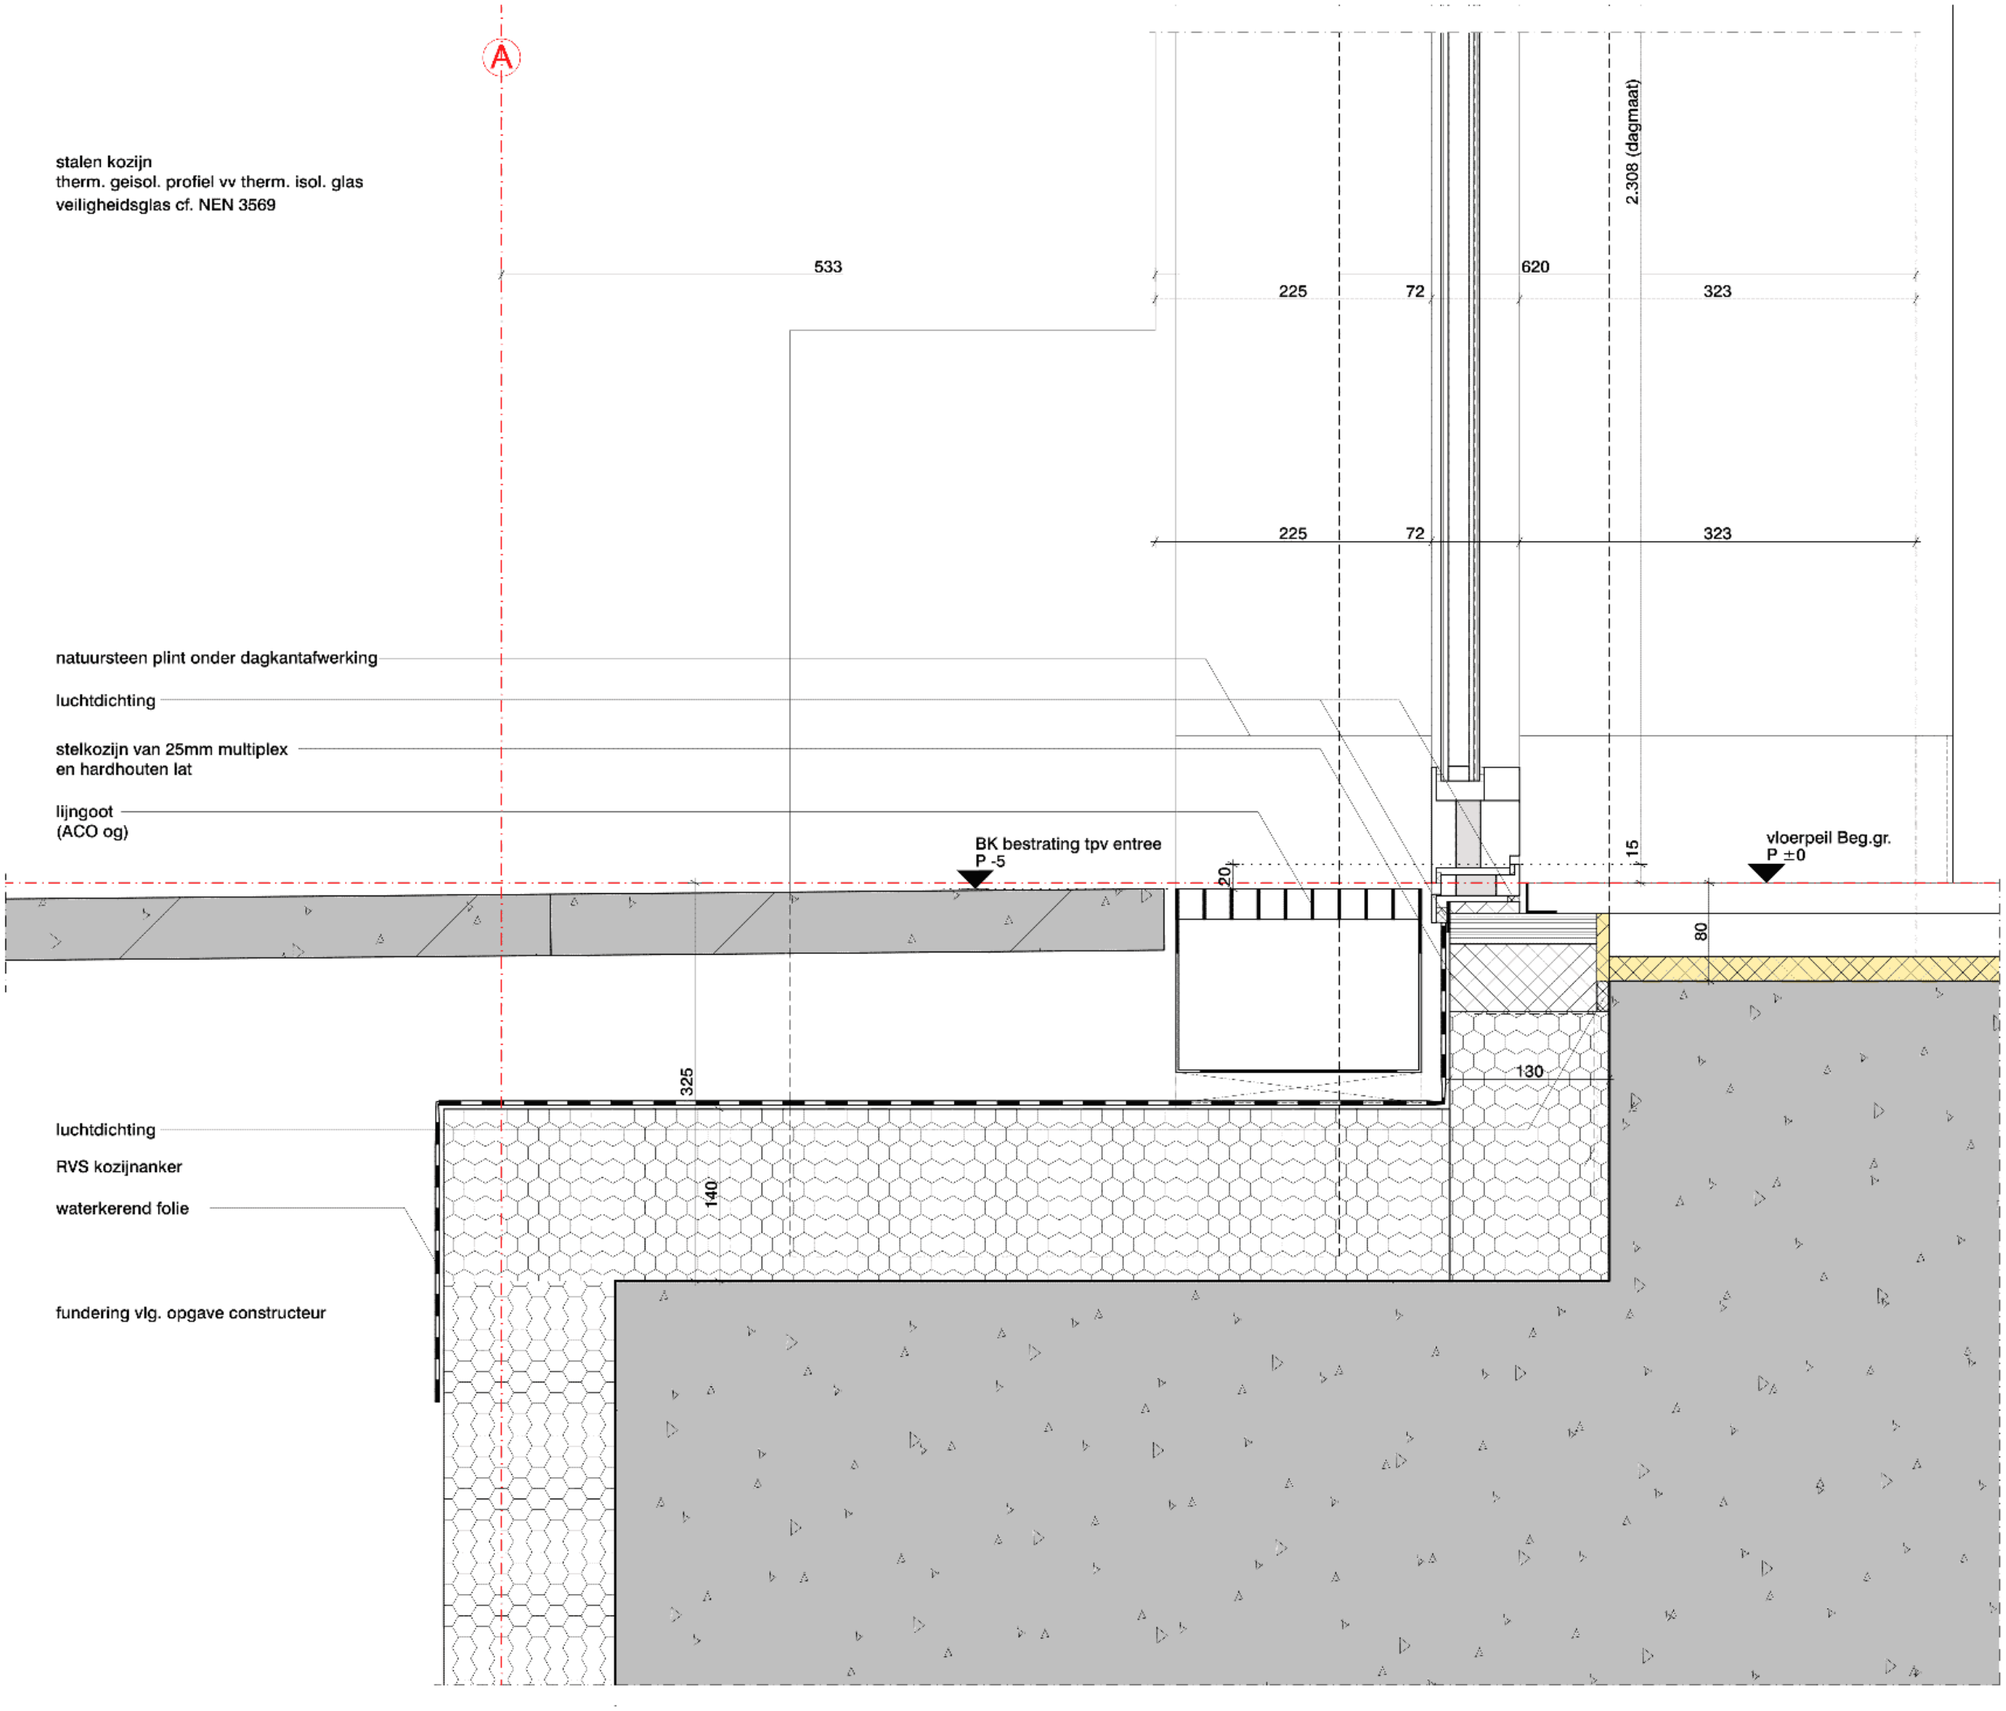

entree personeel

renvooi en legenda zie blad D 03

blad	Fase
D 10 V1	DO OV
tek.nummer	Status
3260 DO F1 100	definitief
Schaal	Formaat
1:5	A3
Datum	Versie
1-12-2025	D-01

OFFICE WINHOV

Johan van Hasseltweg 2 E1, 1022 WV Amsterdam,
tel. +31 20 684 44 46, office@winhov.nl

A

constructie vlg. opgave constructeur

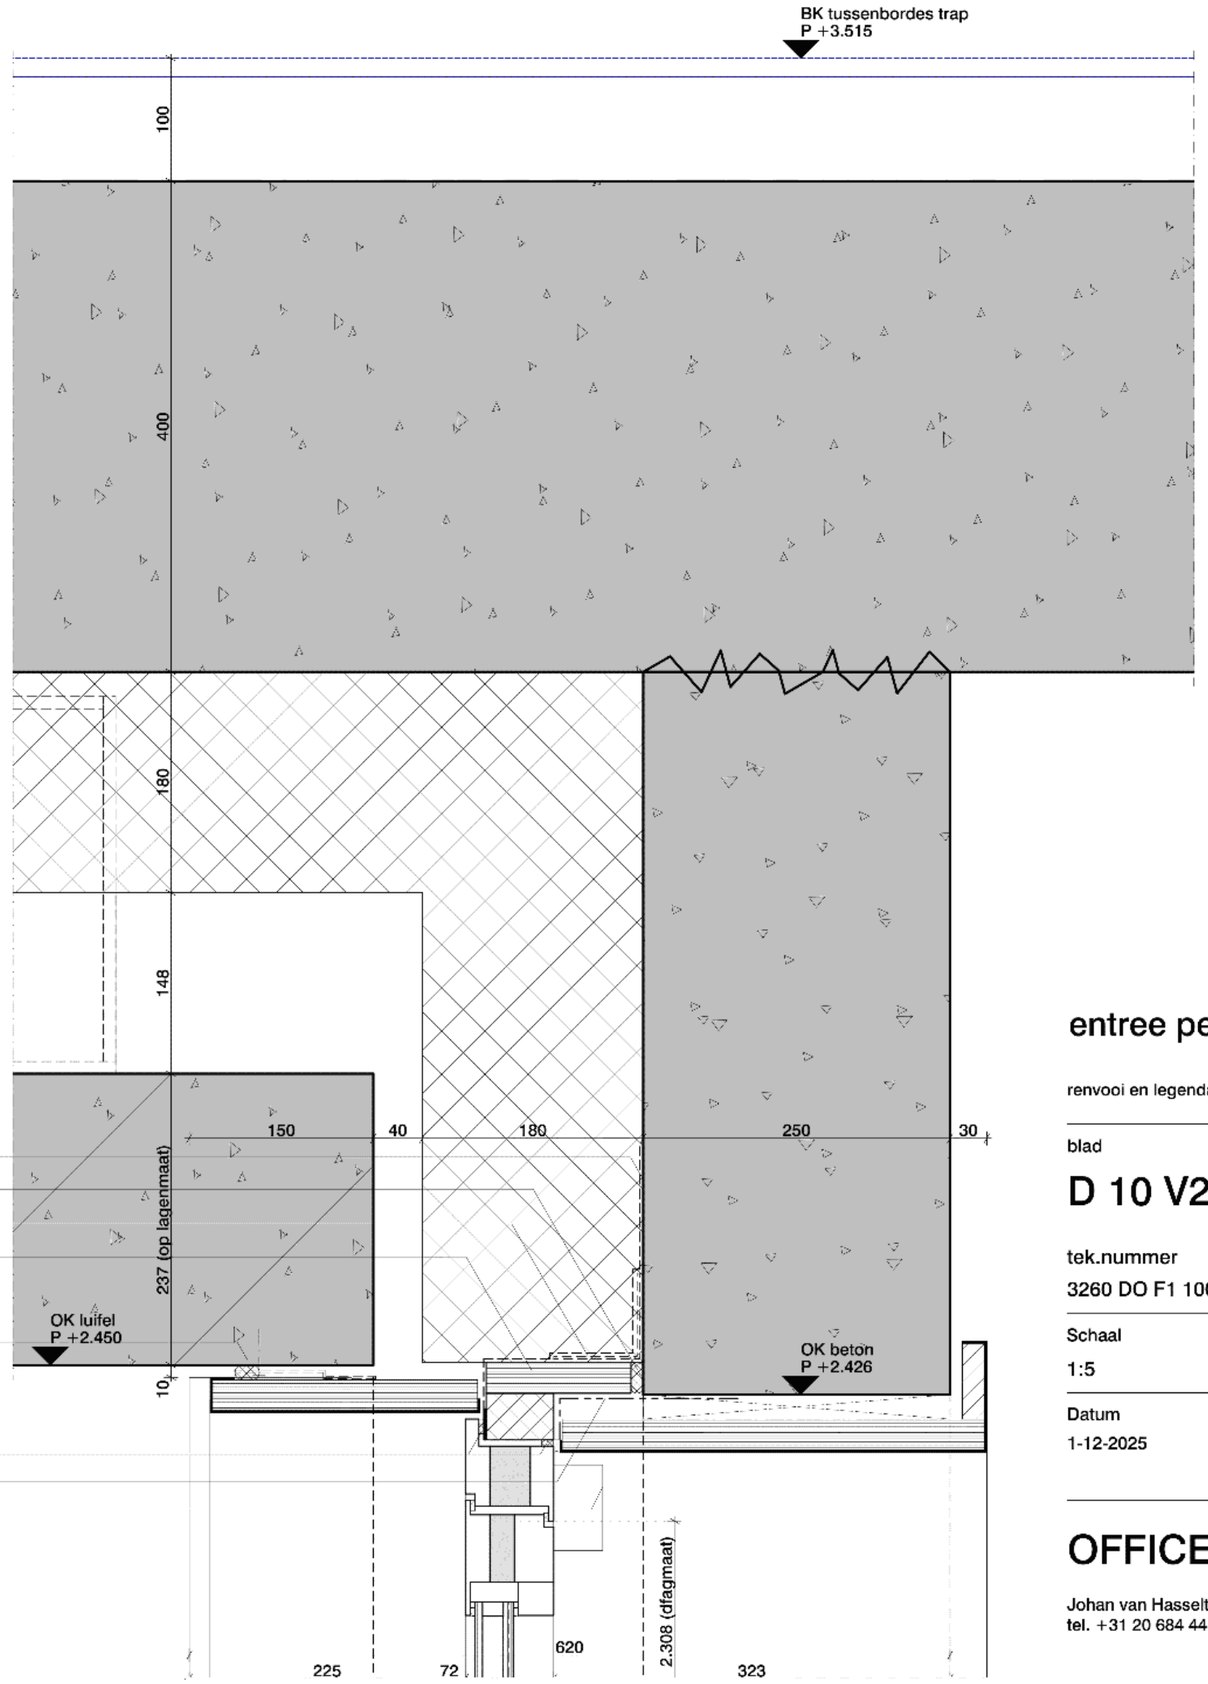

waterkerend folie

luchtdichting

RVS kozijnanker

stelkozijn van 25mm multiplex
en hardhouten lat

compriband

dagkantafwerking buiten
gezet stalen plaat op multiplex
onzichtbaar bevestigd

luchtdichting

dampremmend folie

deurdranger
(model ntb)

dagkantafwerking binnen
gezet stalen plaat op multiplex
onzichtbaar bevestigd

stalen kozijn
therm. geisol. profiel vv therm. isol. glas
veiligheidsglas cf. NEN 3569

entree personeel

renvooi en legenda zie blad D 03

blad	Fase
D 10 V2	DO OV
tek.nummer	Status
3260 DO F1 100	definitief
Schaal	Formaat
1:5	A3
Datum	Versie
1-12-2025	D-01

OFFICE WINHOV

Johan van Hasseltweg 2 E1, 1022 WV Amsterdam,
tel. +31 20 684 44 46, office@winhov.nl

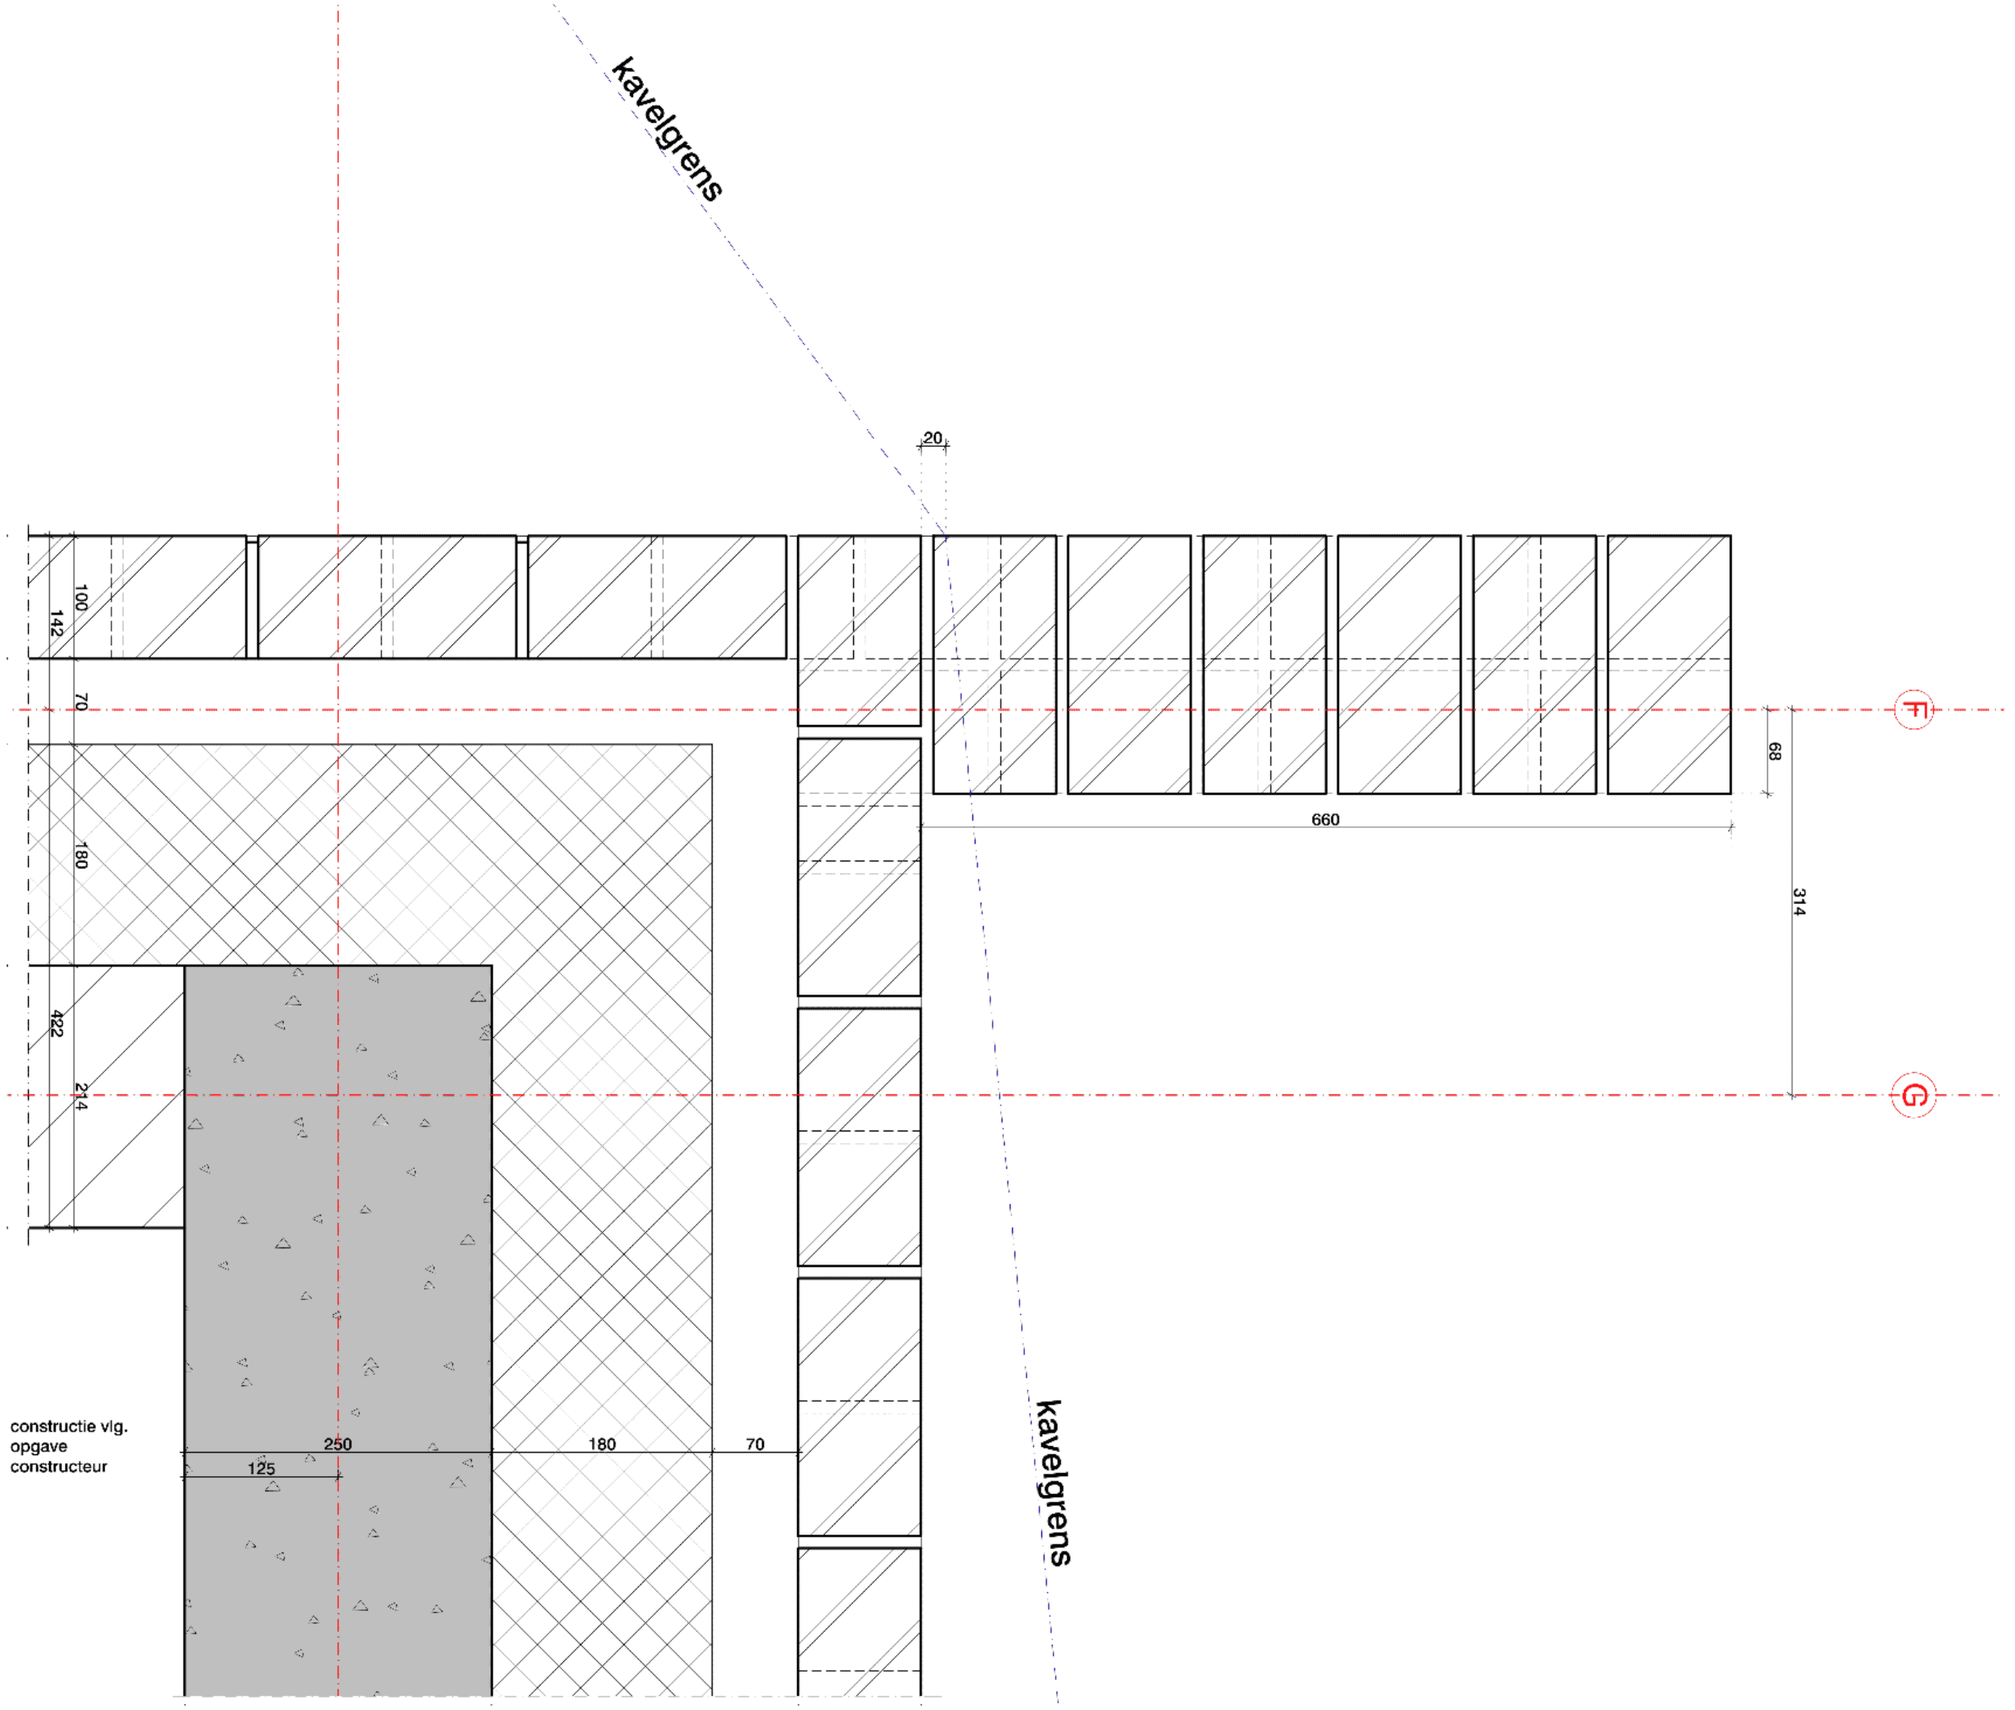

constructie vlg.
opgave
constructeur

hoek WKO volume

renvooi en legenda zie blad D 03

blad	Fase
D 20 H1	DO OV
tek.nummer	Status
3260 DO F1 100	definitief
Schaal	Formaat
1:5	A3
Datum	Versie
1-12-2025	D-01

OFFICE WINHOV

Johan van Hasseltweg 2 E1, 1022 WV Amsterdam,
tel. +31 20 684 44 46, office@winhov.nl

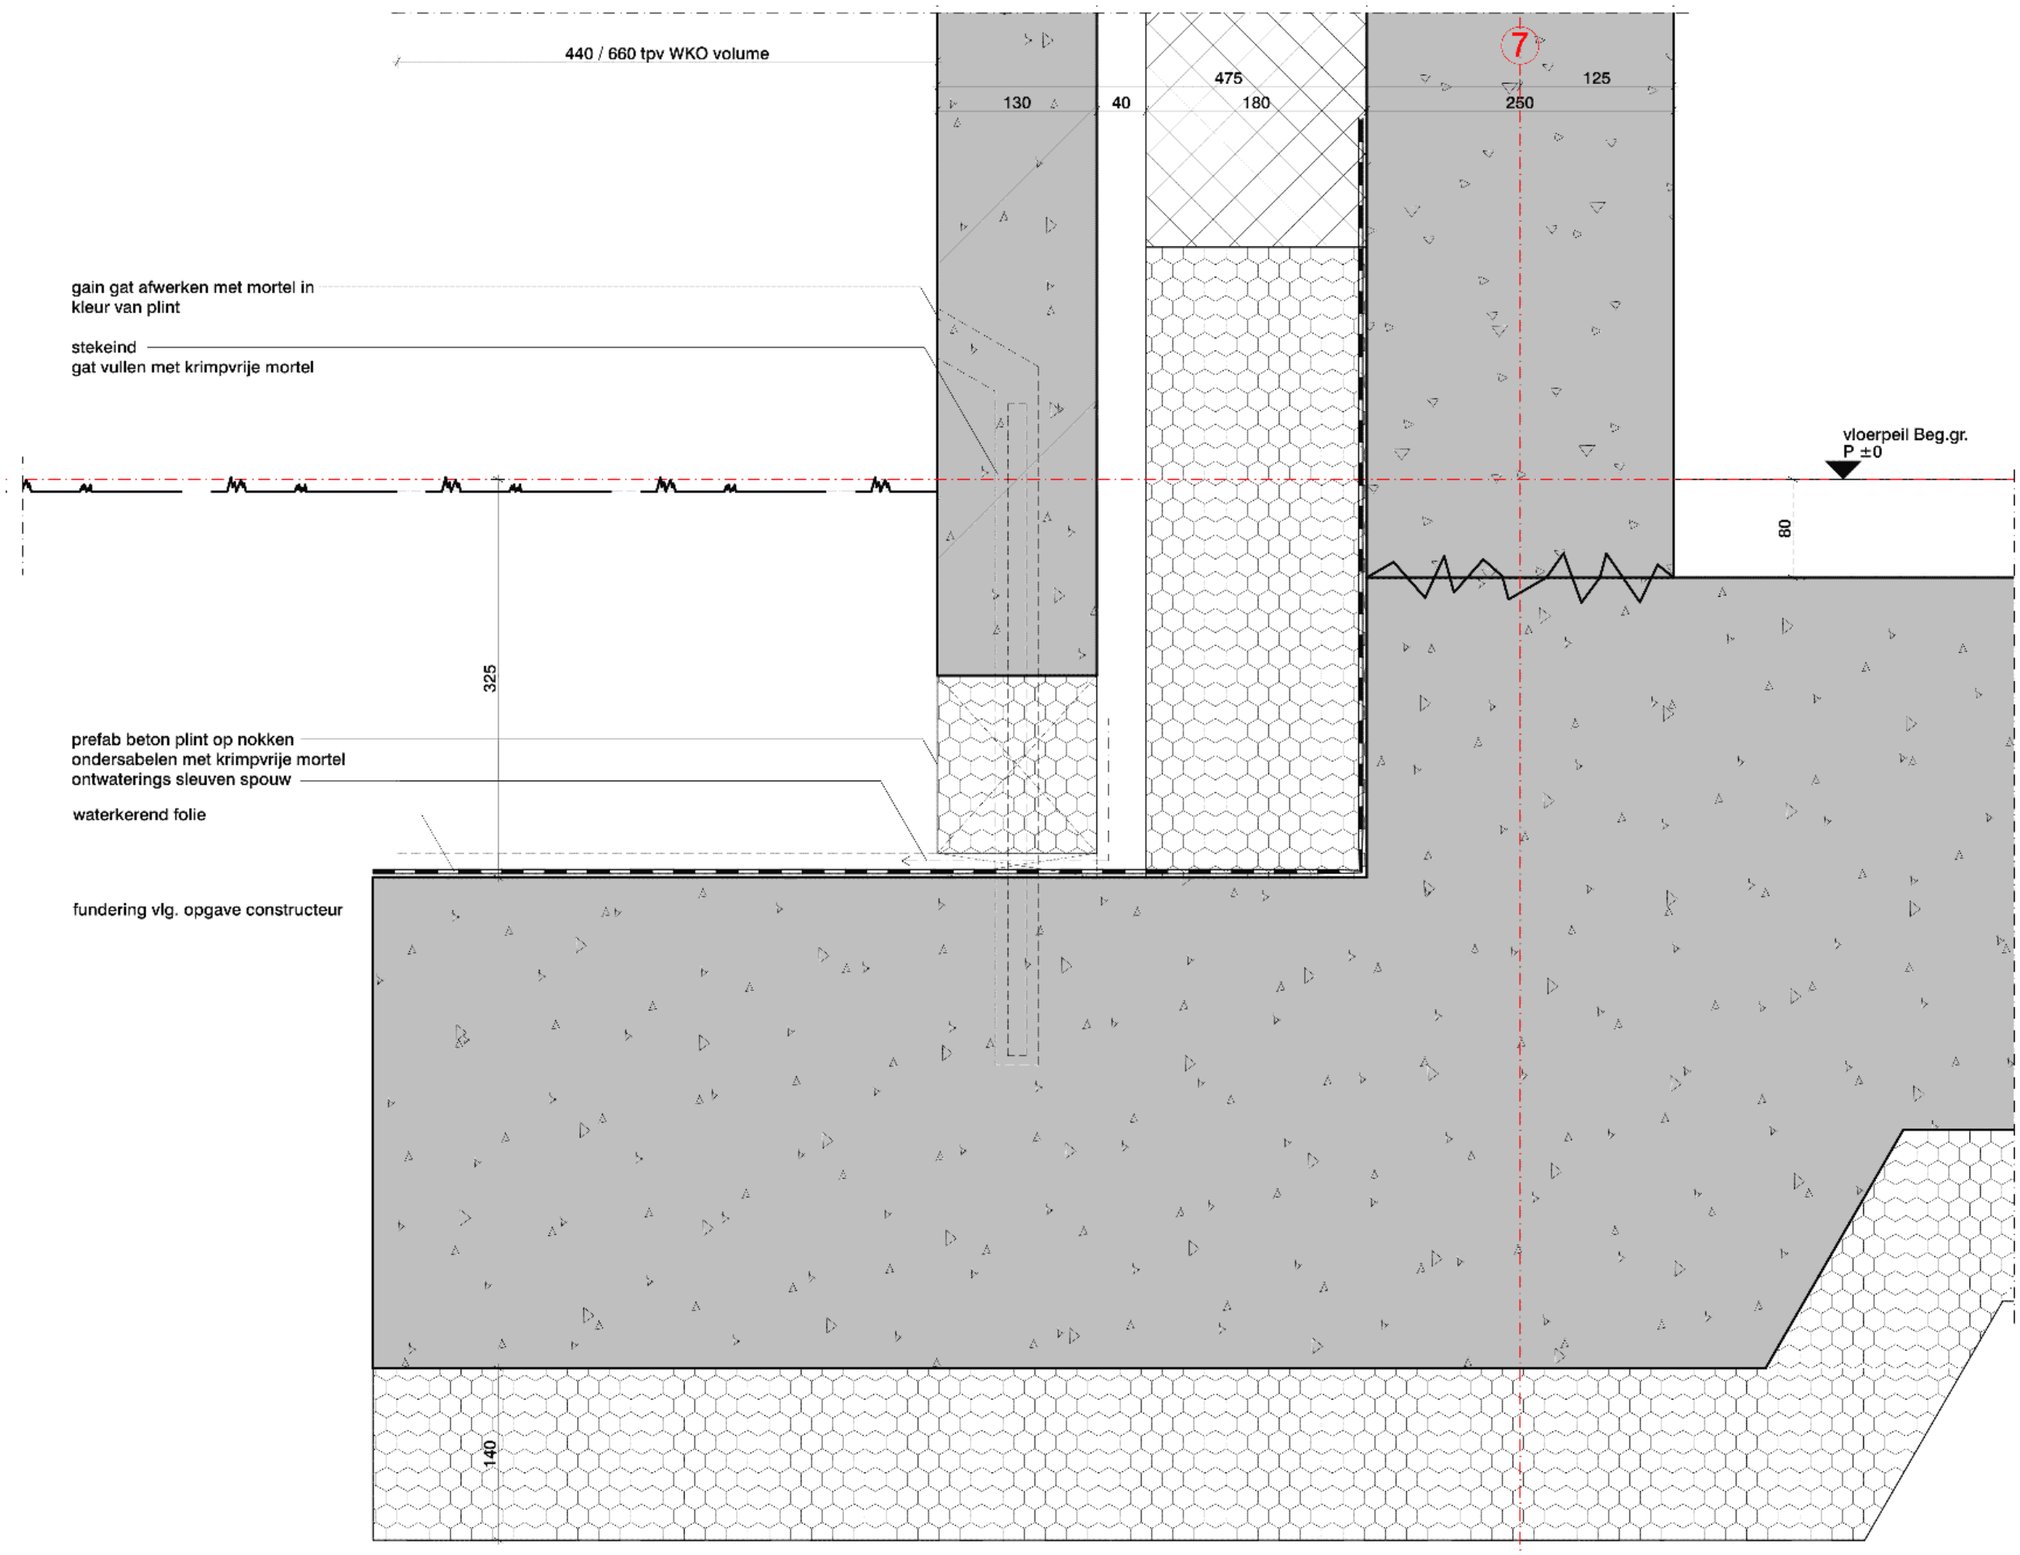

plint noordgevel

renvooi en legenda zie blad D 03

blad	Fase
D 21 V1	DO OV
tek.nummer	Status
3260 DO F1 100	definitief
Schaal	Formaat
1:5	A3
Datum	Versie
1-12-2025	D-01

OFFICE WINHOV

Johan van Hasseltweg 2 E1, 1022 WV Amsterdam,
tel. +31 20 684 44 46, office@winhov.nl

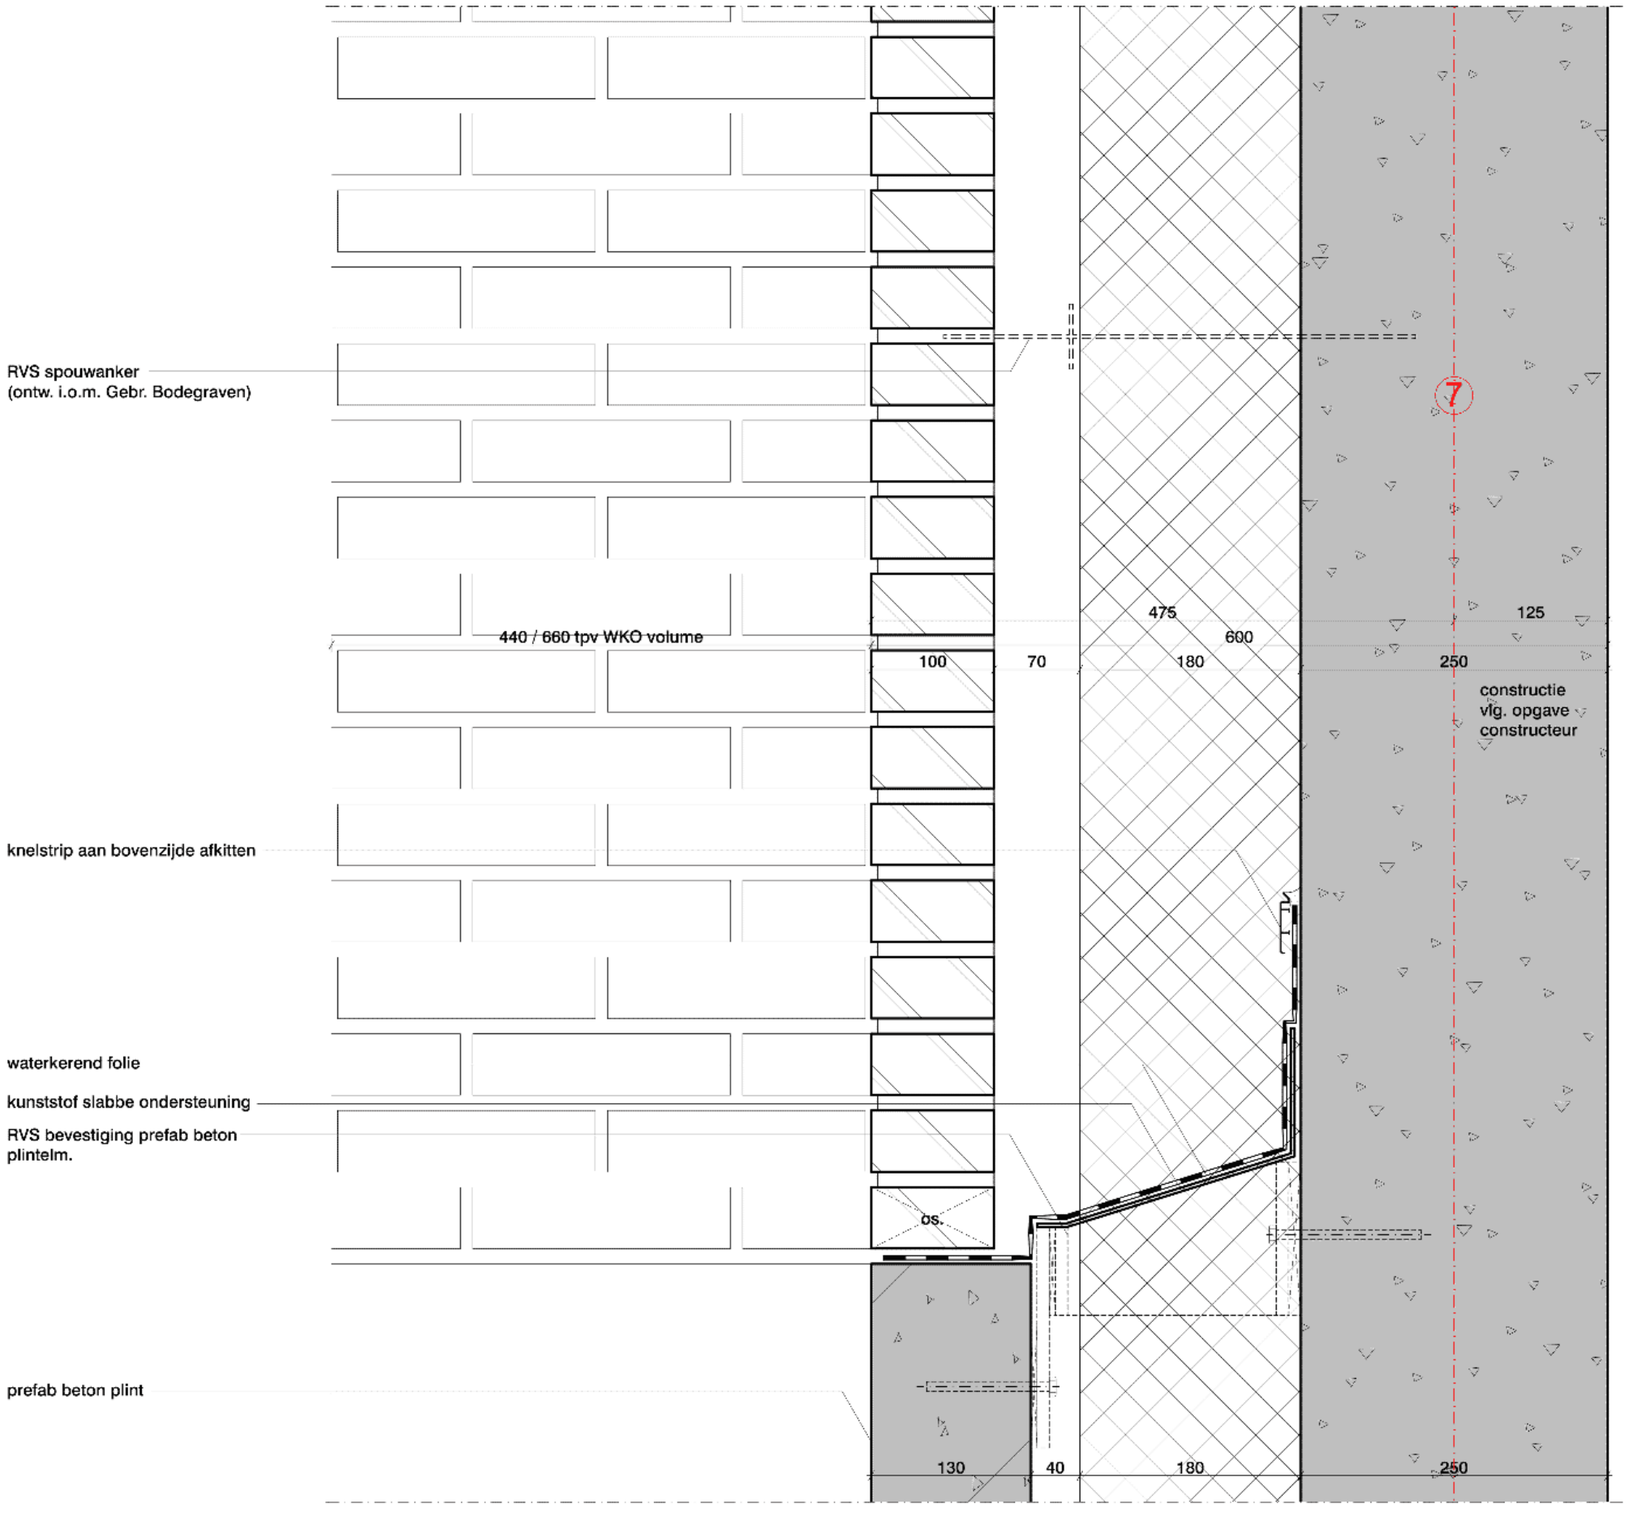

plint noordgevel

renvooi en legenda zie blad D 03

blad	Fase
D 21 V2	DO OV
tek.nummer	Status
3260 DO F1 100	definitief
Schaal	Formaat
1:5	A3
Datum	Versie
1-12-2025	D-01

OFFICE WINHOV

Johan van Hasseltweg 2 E1, 1022 WV Amsterdam,
tel. +31 20 684 44 46, office@winhov.nl

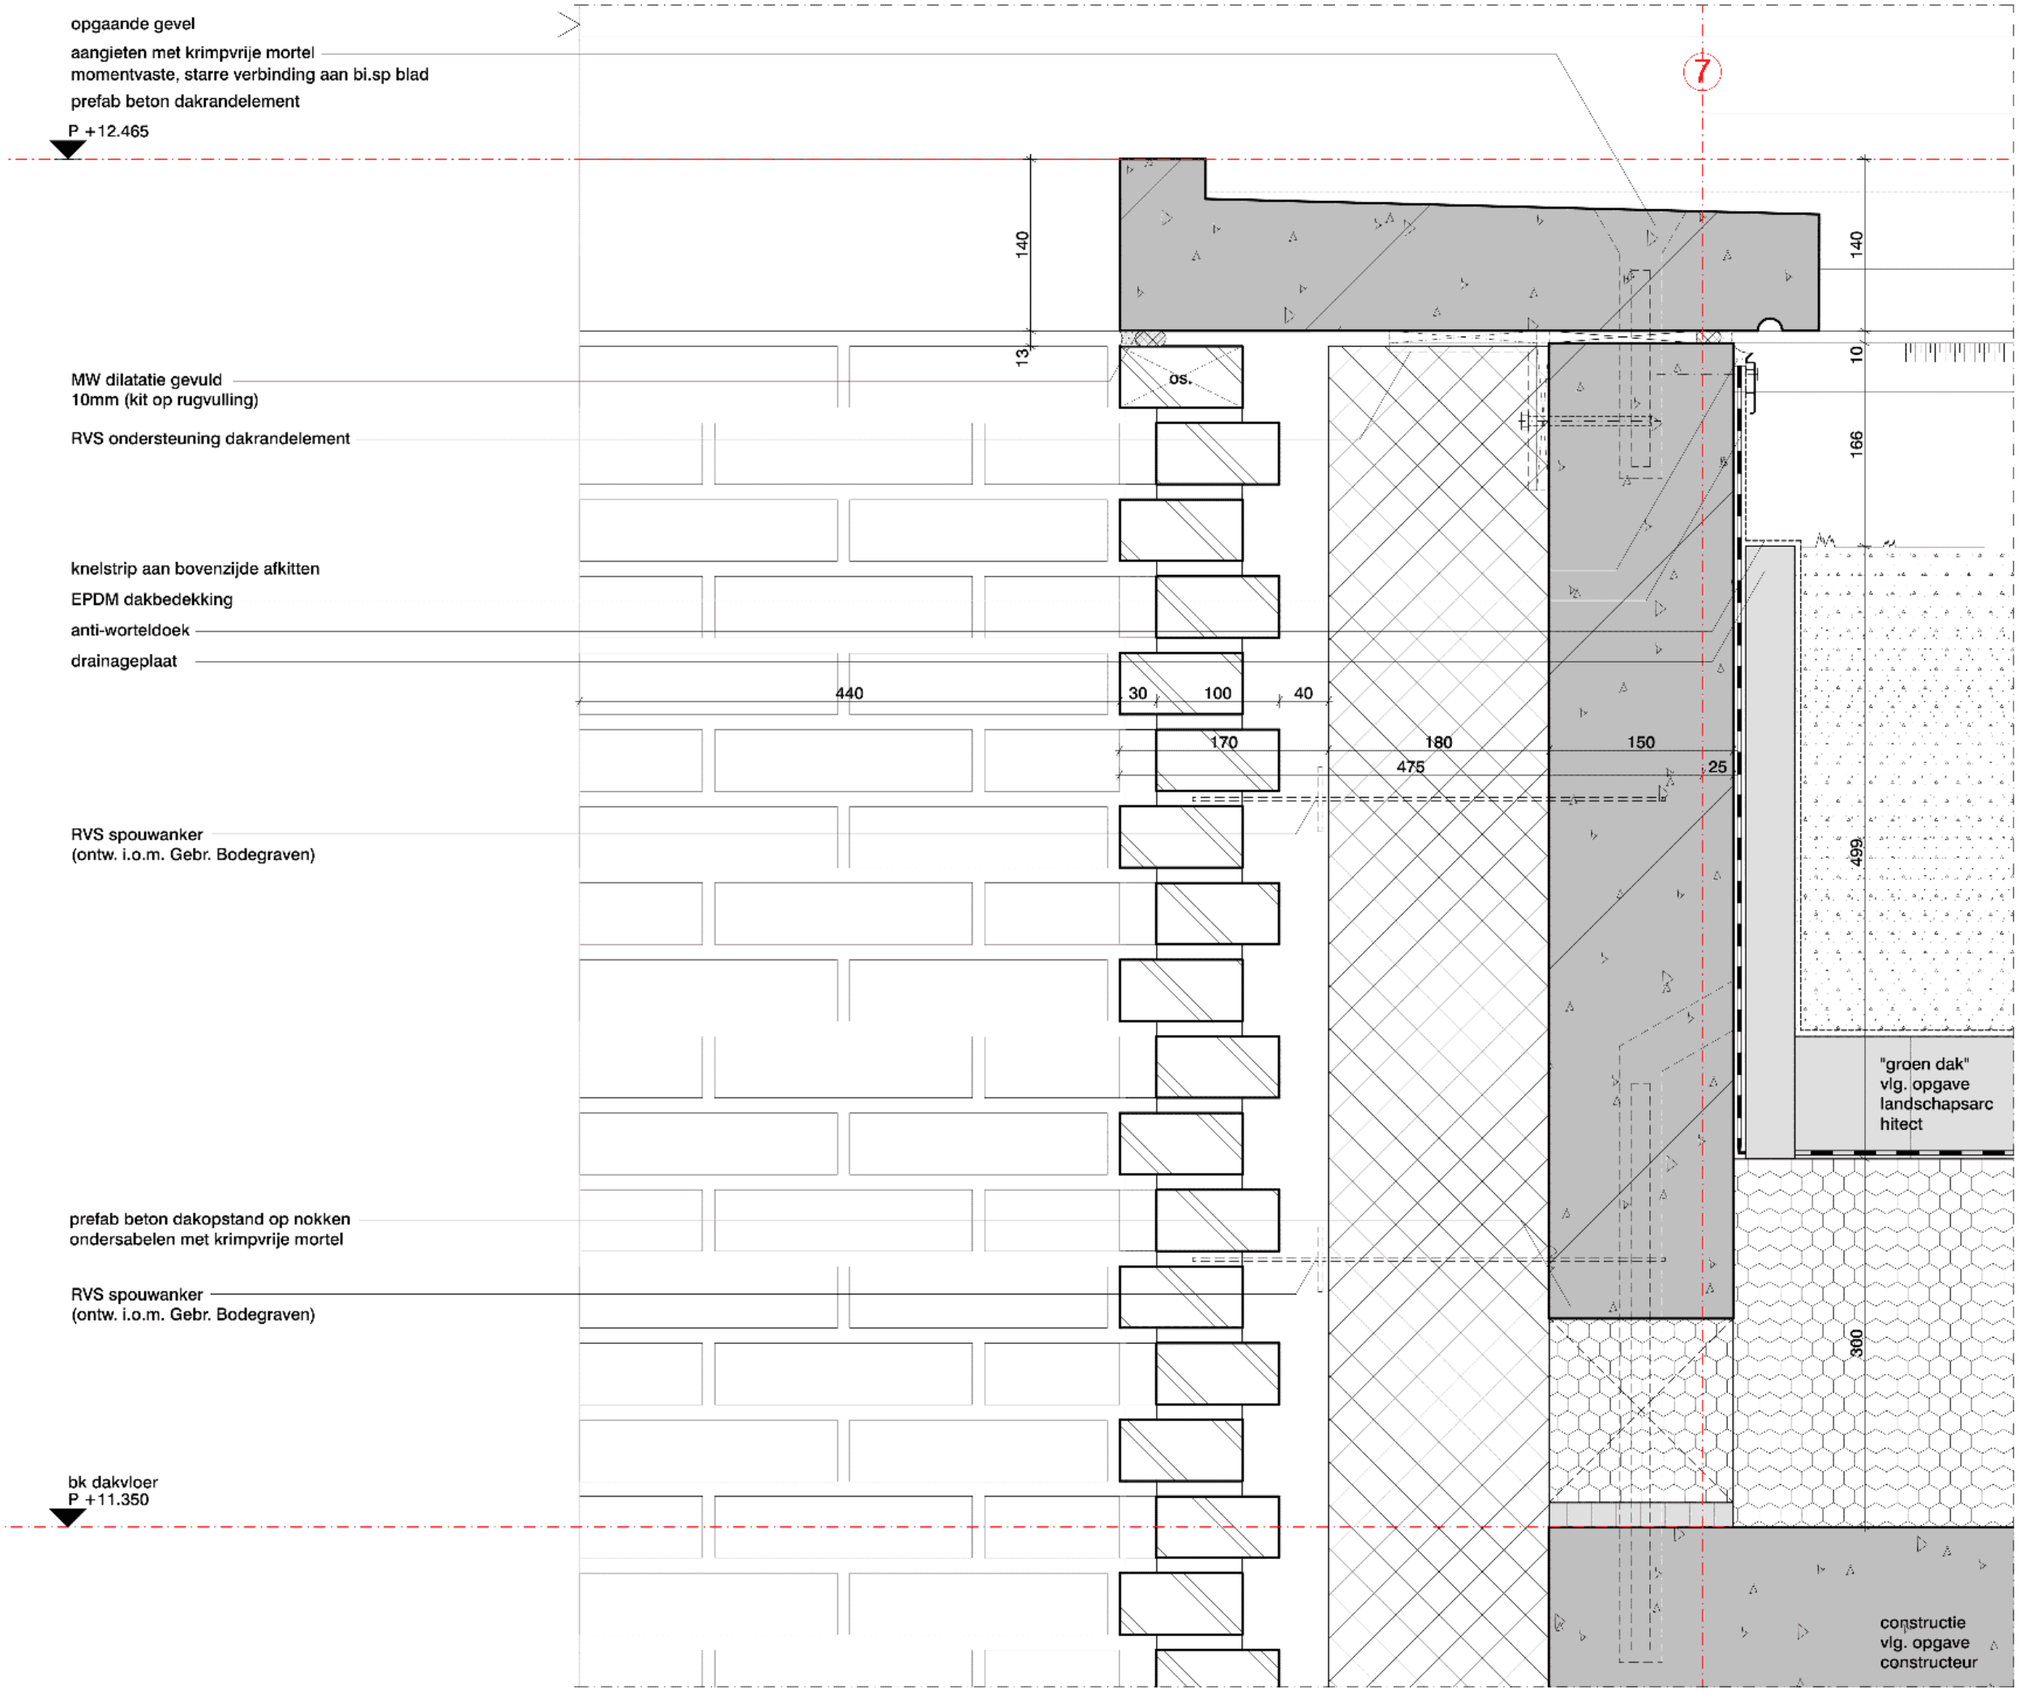

dakrand noordgevel

renvooi en legenda zie blad D 03

blad	Fase
D 22 V1	DO OV
tek.nummer	Status
3260 DO F1 100	definitief
Schaal	Formaat
1:5	A3
Datum	Versie
1-12-2025	D-01

OFFICE WINHOV

Johan van Hasseltweg 2 E1, 1022 WV Amsterdam,
tel. +31 20 684 44 46, office@winhov.nl

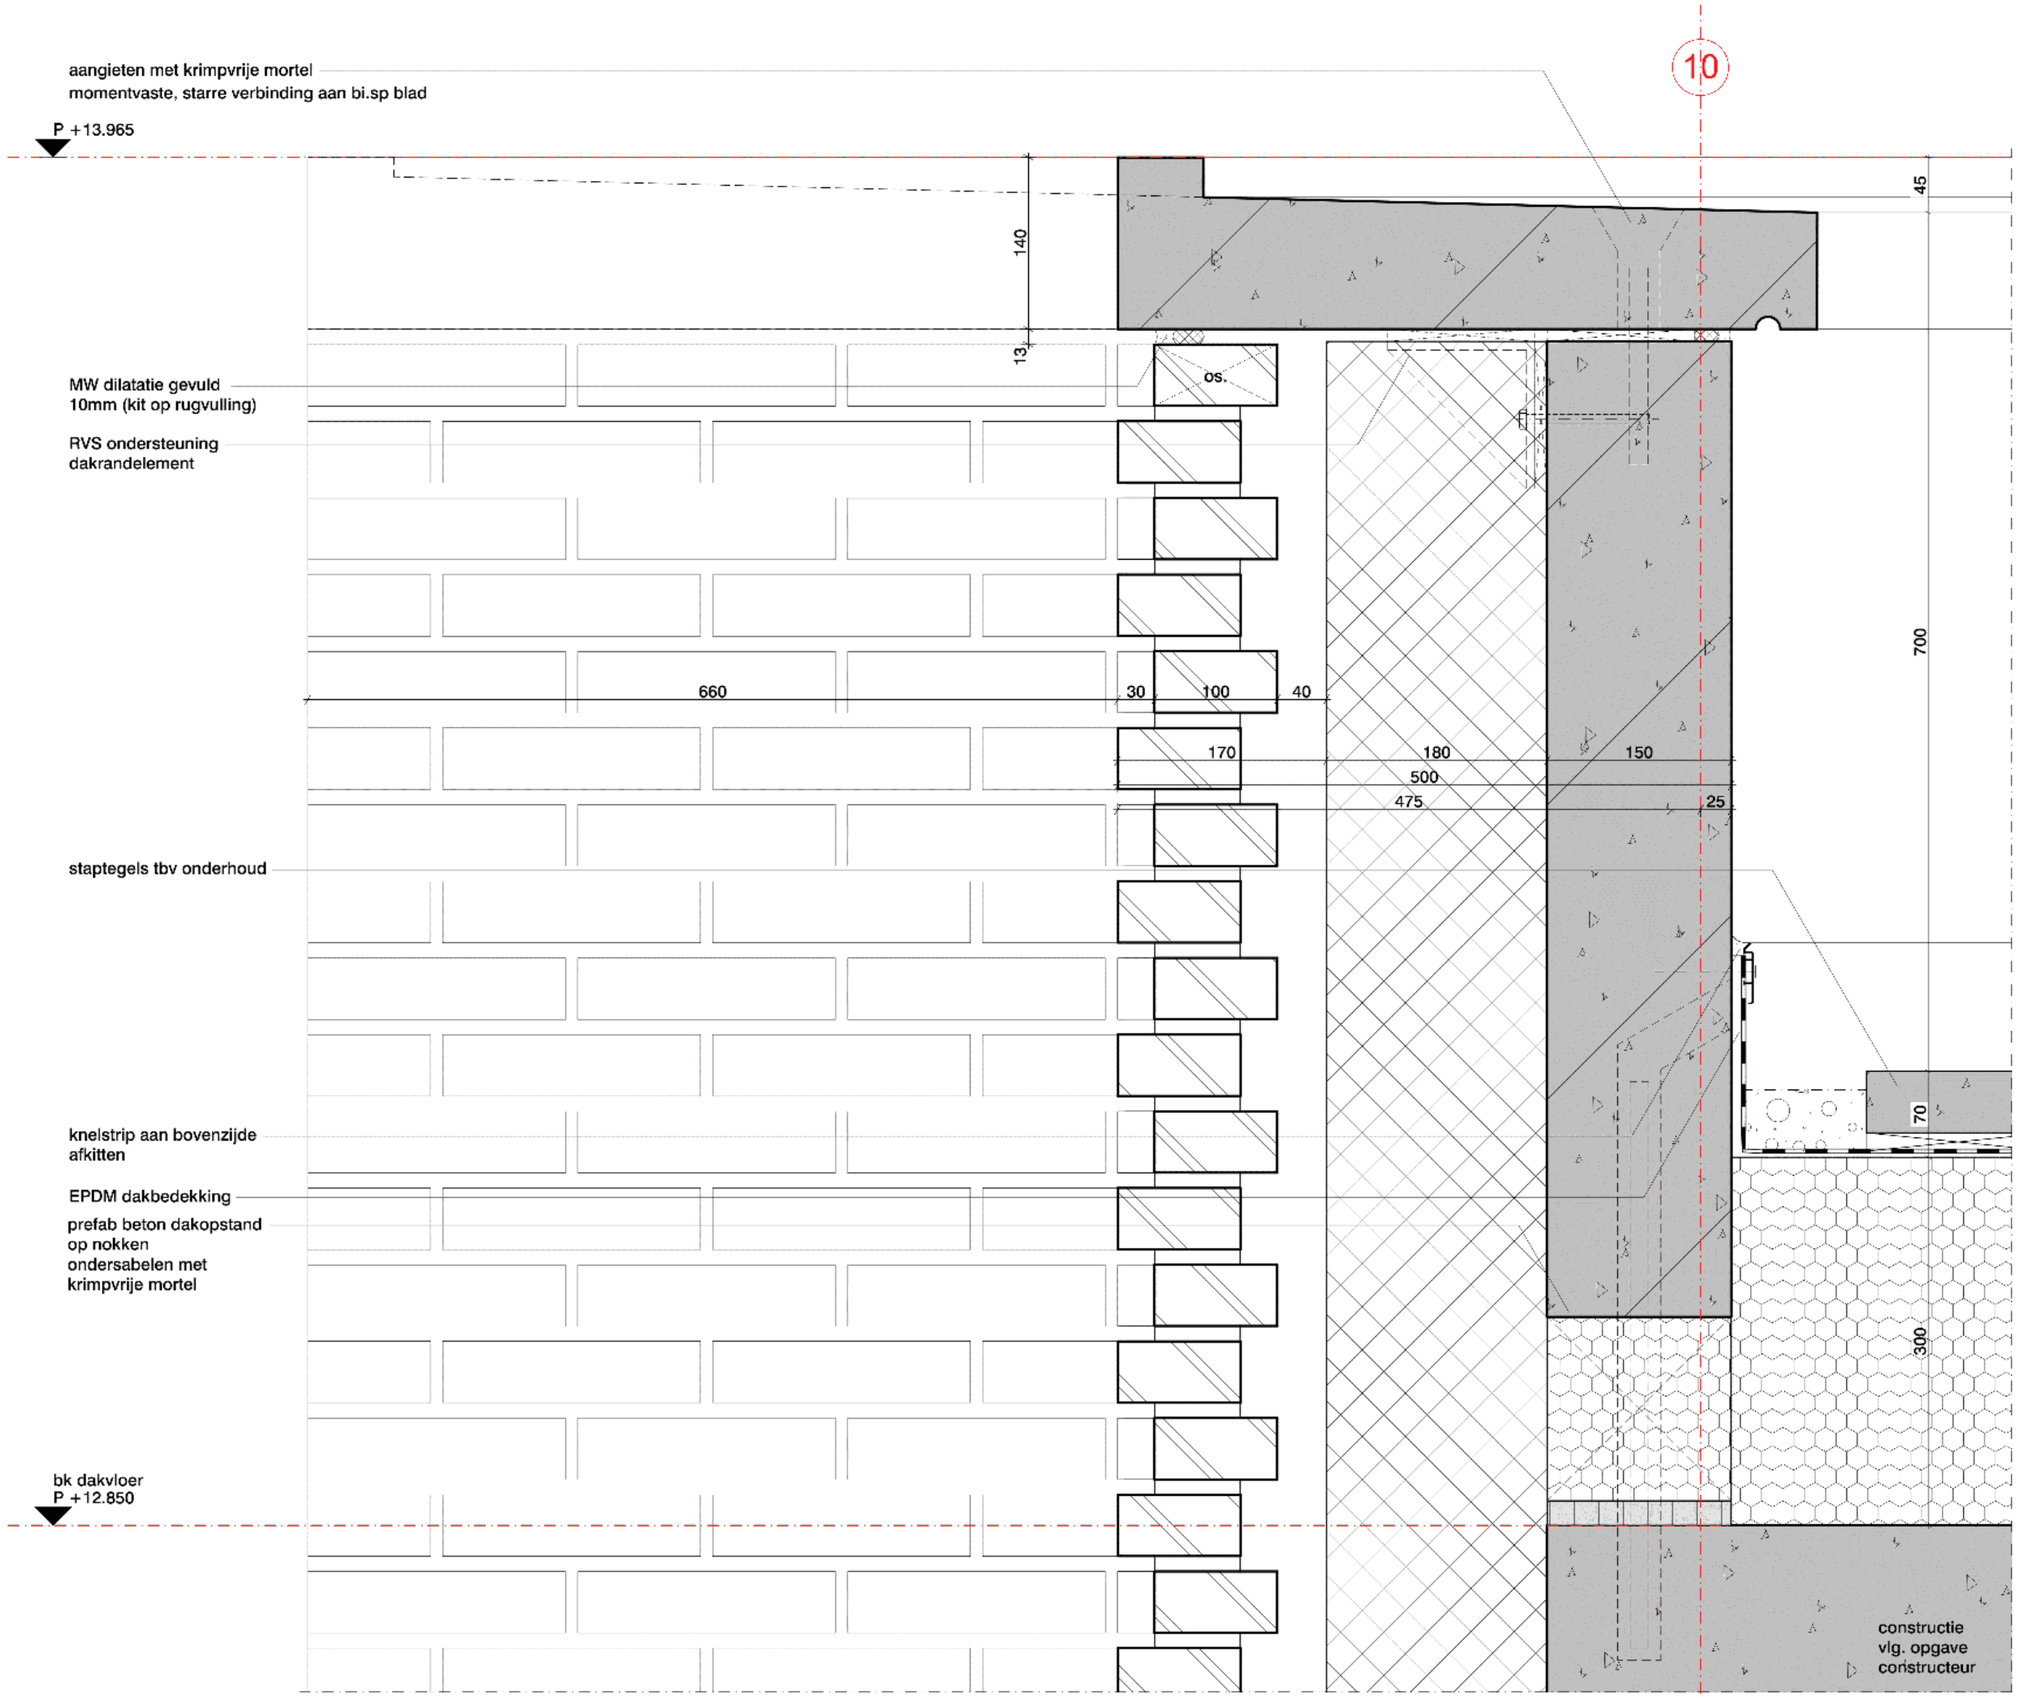

dakrand noordgevel WKO

renvooi en legenda zie blad D 03

blad	Fase
D 22 V2	DO OV
tek.nummer	Status
3260 DO F1 100	definitief
Schaal	Formaat
1:5	A3
Datum	Versie
1-12-2025	D-01

OFFICE WINHOV

Johan van Hasseltweg 2 E1, 1022 WV Amsterdam,
tel. +31 20 684 44 46, office@winhov.nl

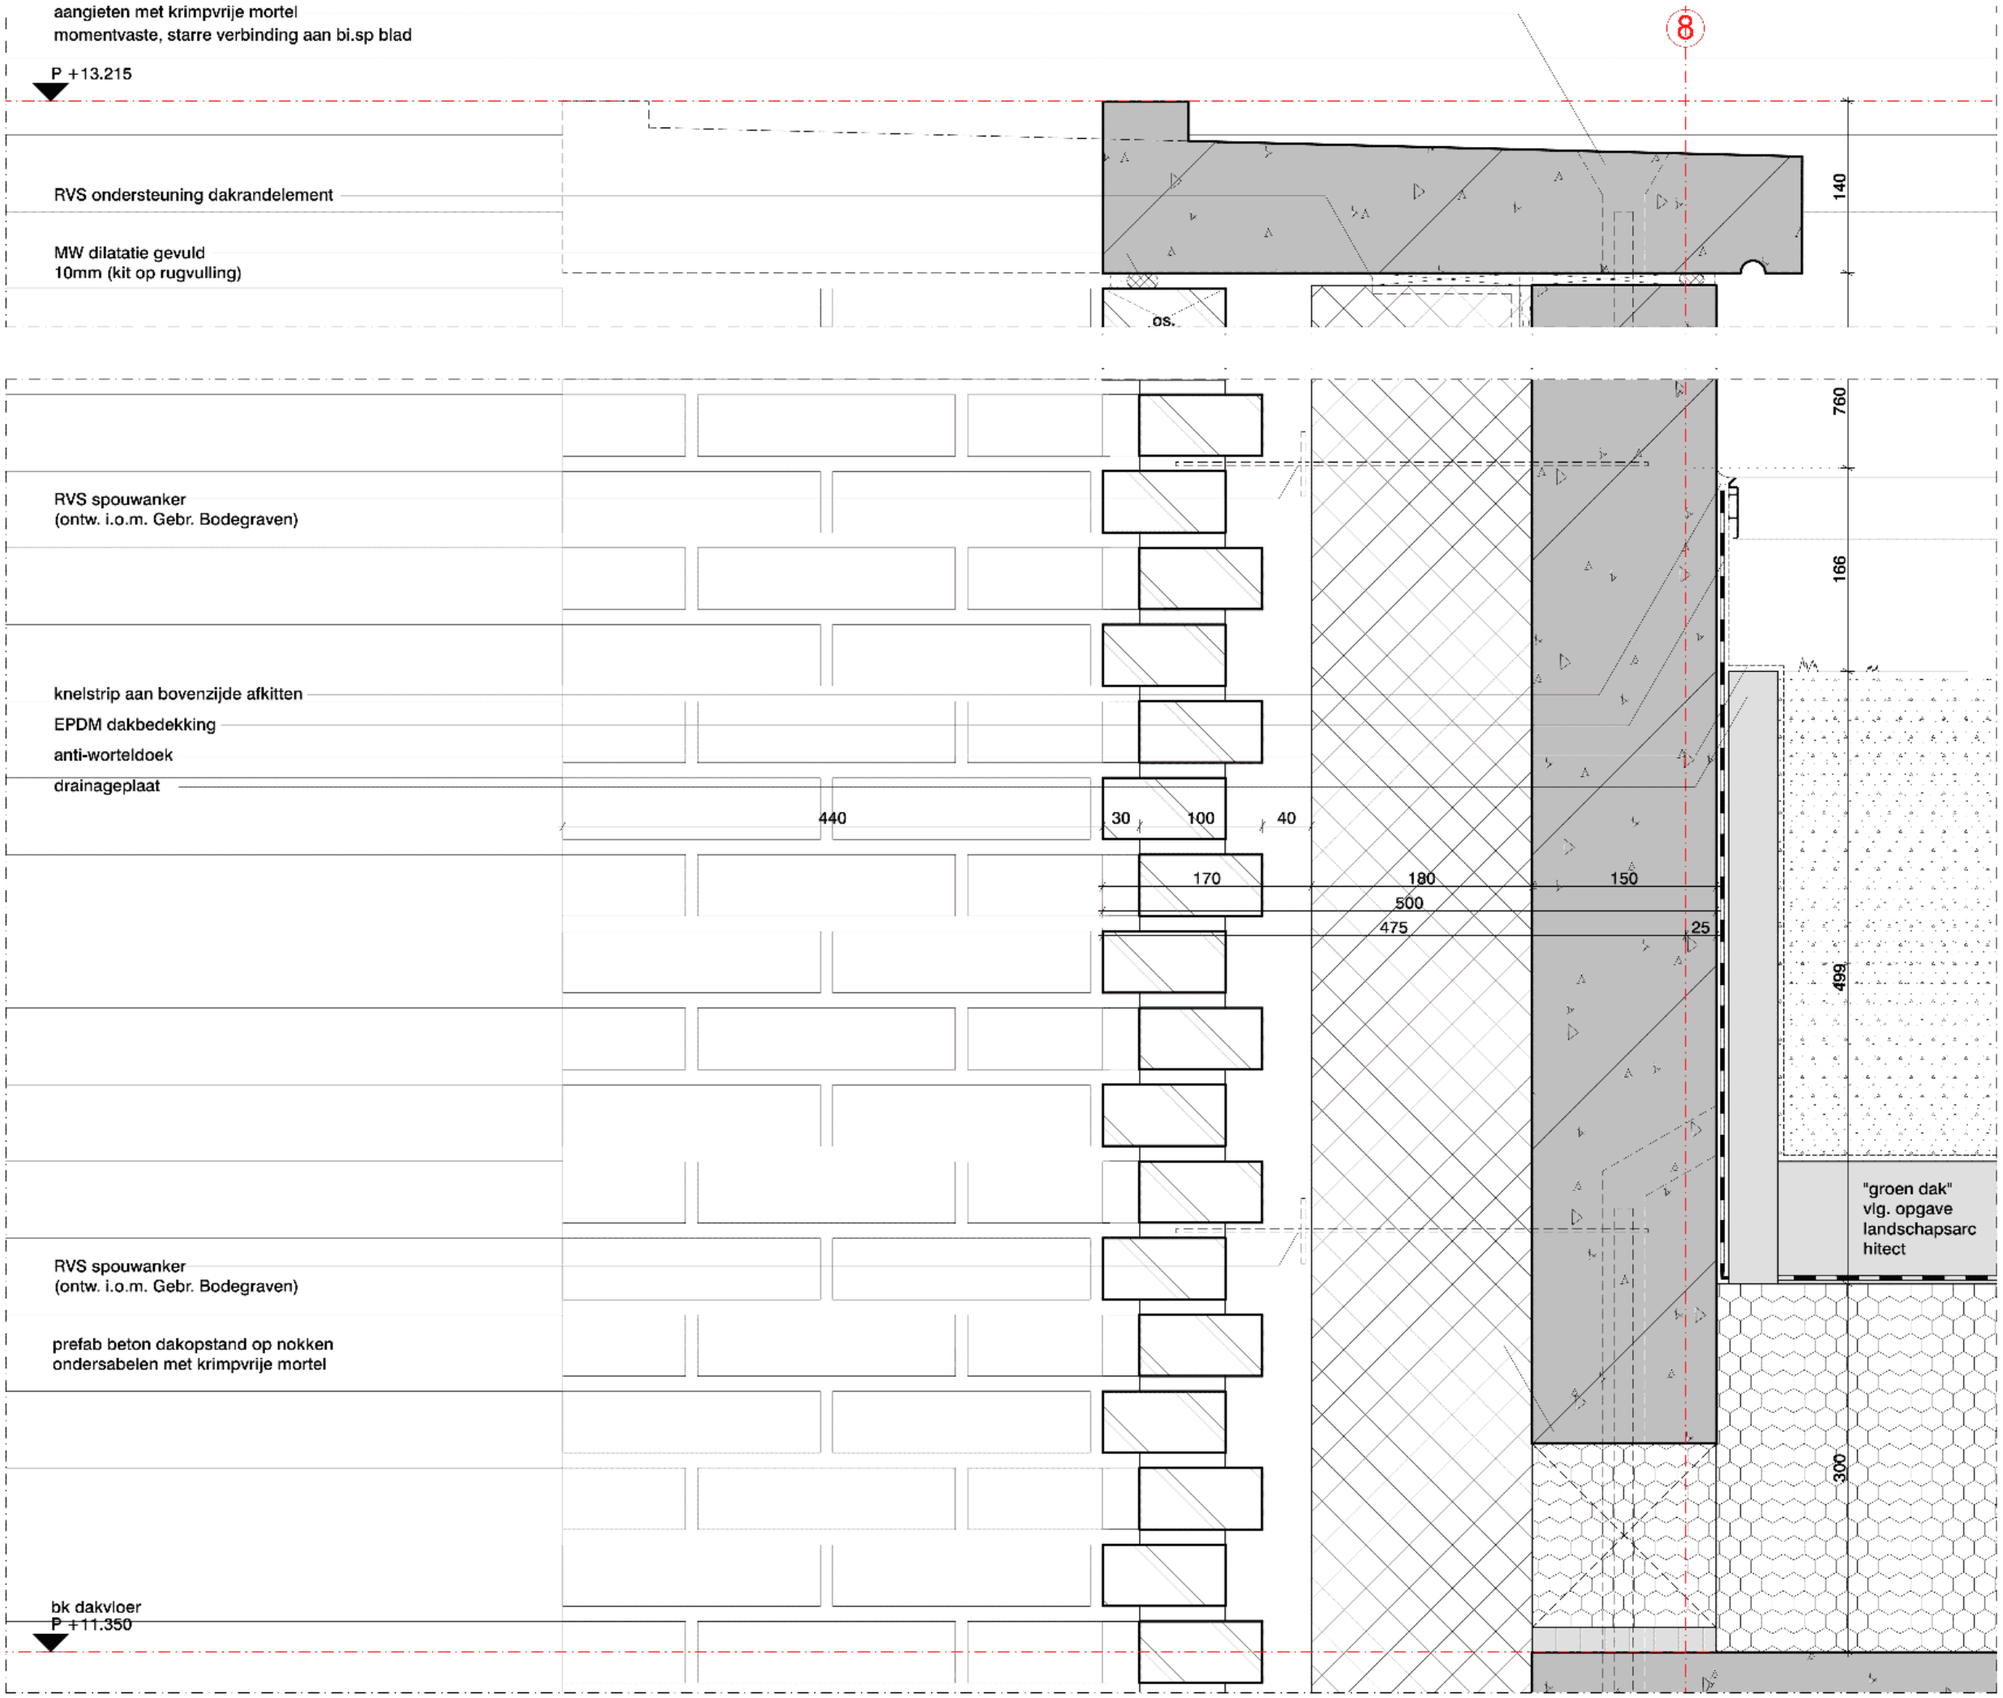

dakrand noordgevel

renvooi en legenda zie blad D 03

blad	Fase
D 22 V3	DO OV
tek.nummer	Status
3260 DO F1 100	definitief
Schaal	Formaat
1:5	A3
Datum	Versie
1-12-2025	D-01

OFFICE WINHOV

Johan van Hasseltweg 2 E1, 1022 WV Amsterdam,
tel. +31 20 684 44 46, office@winhov.nl

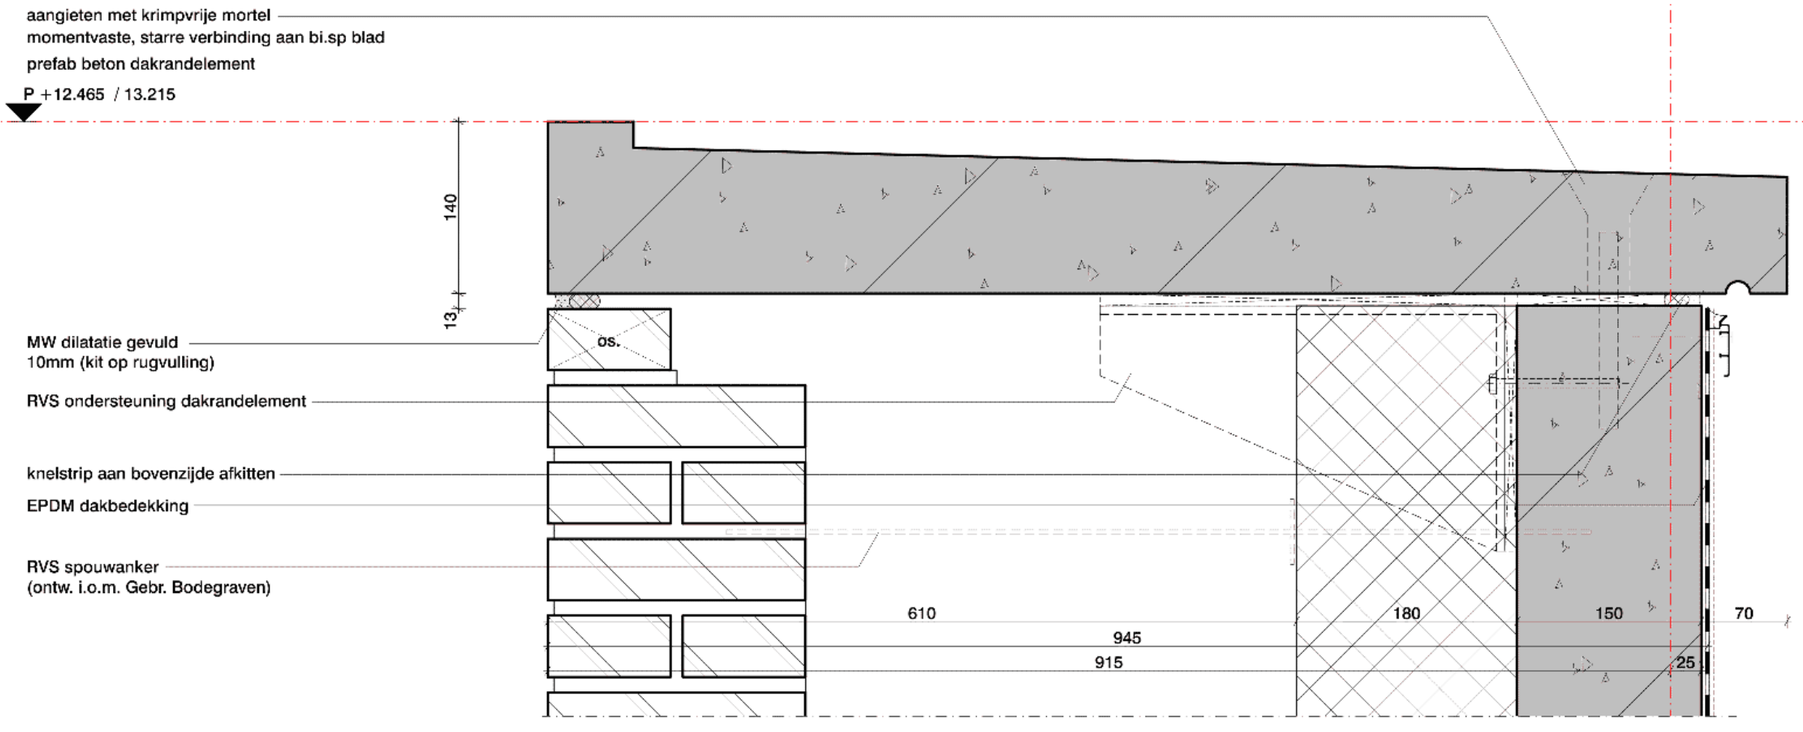

dakrand noordgevel

renvooi en legenda zie blad D 03

blad	Fase
D 22 V4	DO OV
tek.nummer	Status
3260 DO F1 100	definitief
Schaal	Formaat
1:5	A3
Datum	Versie
1-12-2025	D-01

OFFICE WINHOV

Johan van Hasseltweg 2 E1, 1022 WV Amsterdam,
tel. +31 20 684 44 46, office@winhov.nl

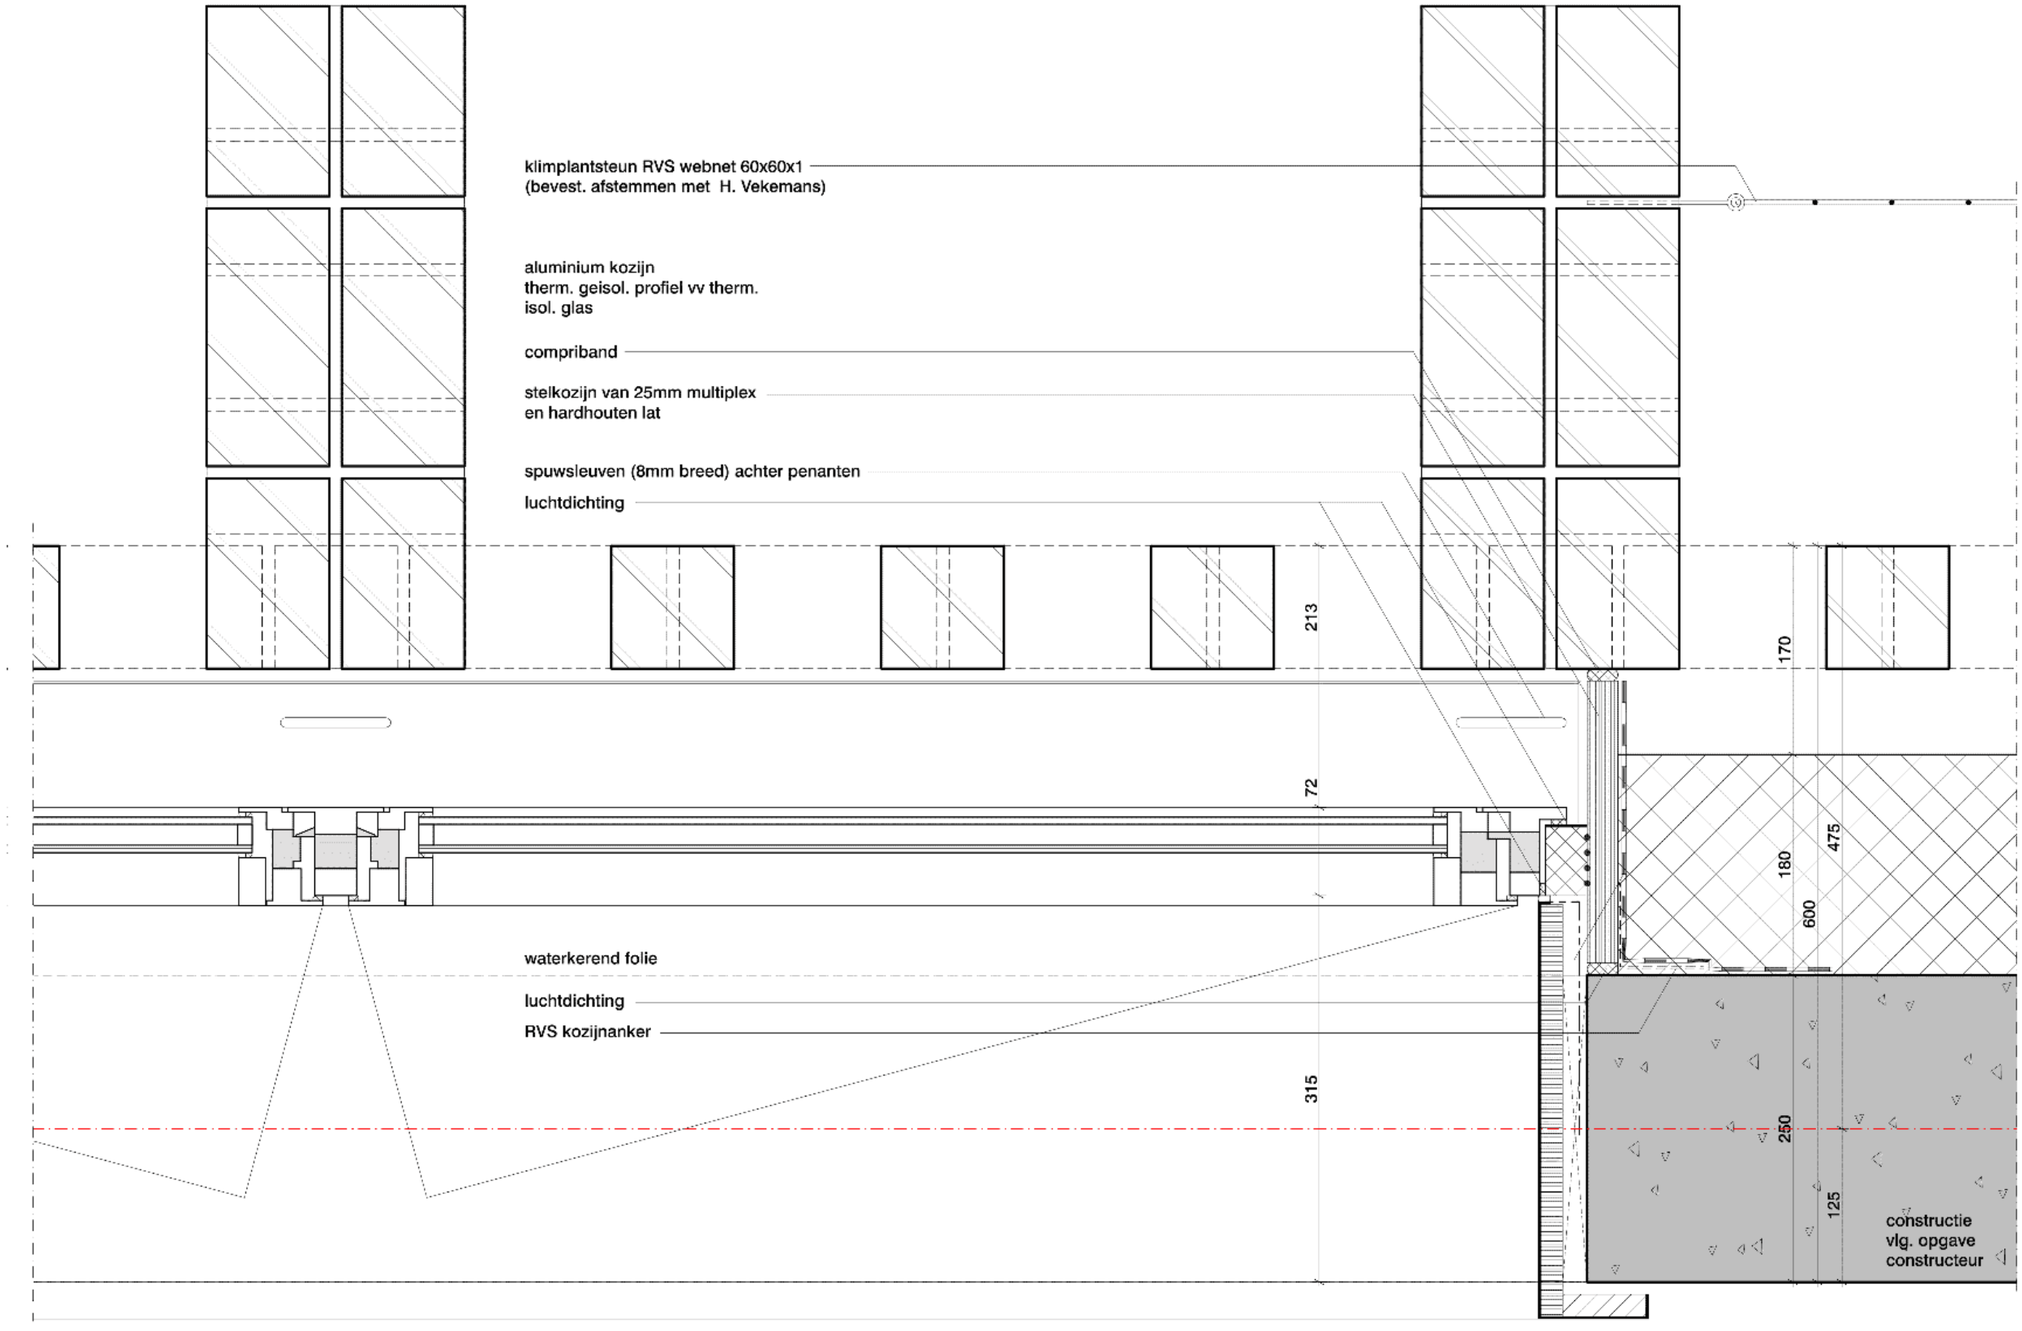

raam achter braziliaans metselwerk

renvooi en legenda zie blad D 03

blad	Fase
D 23 H1	DO OV
tek.nummer	Status
3260 DO F1 100	definitief
Schaal	Formaat
1:5	A3
Datum	Versie
1-12-2025	D-01

OFFICE WINHOV

Johan van Hasseltweg 2 E1, 1022 WV Amsterdam,
tel. +31 20 684 44 46, office@winhov.nl

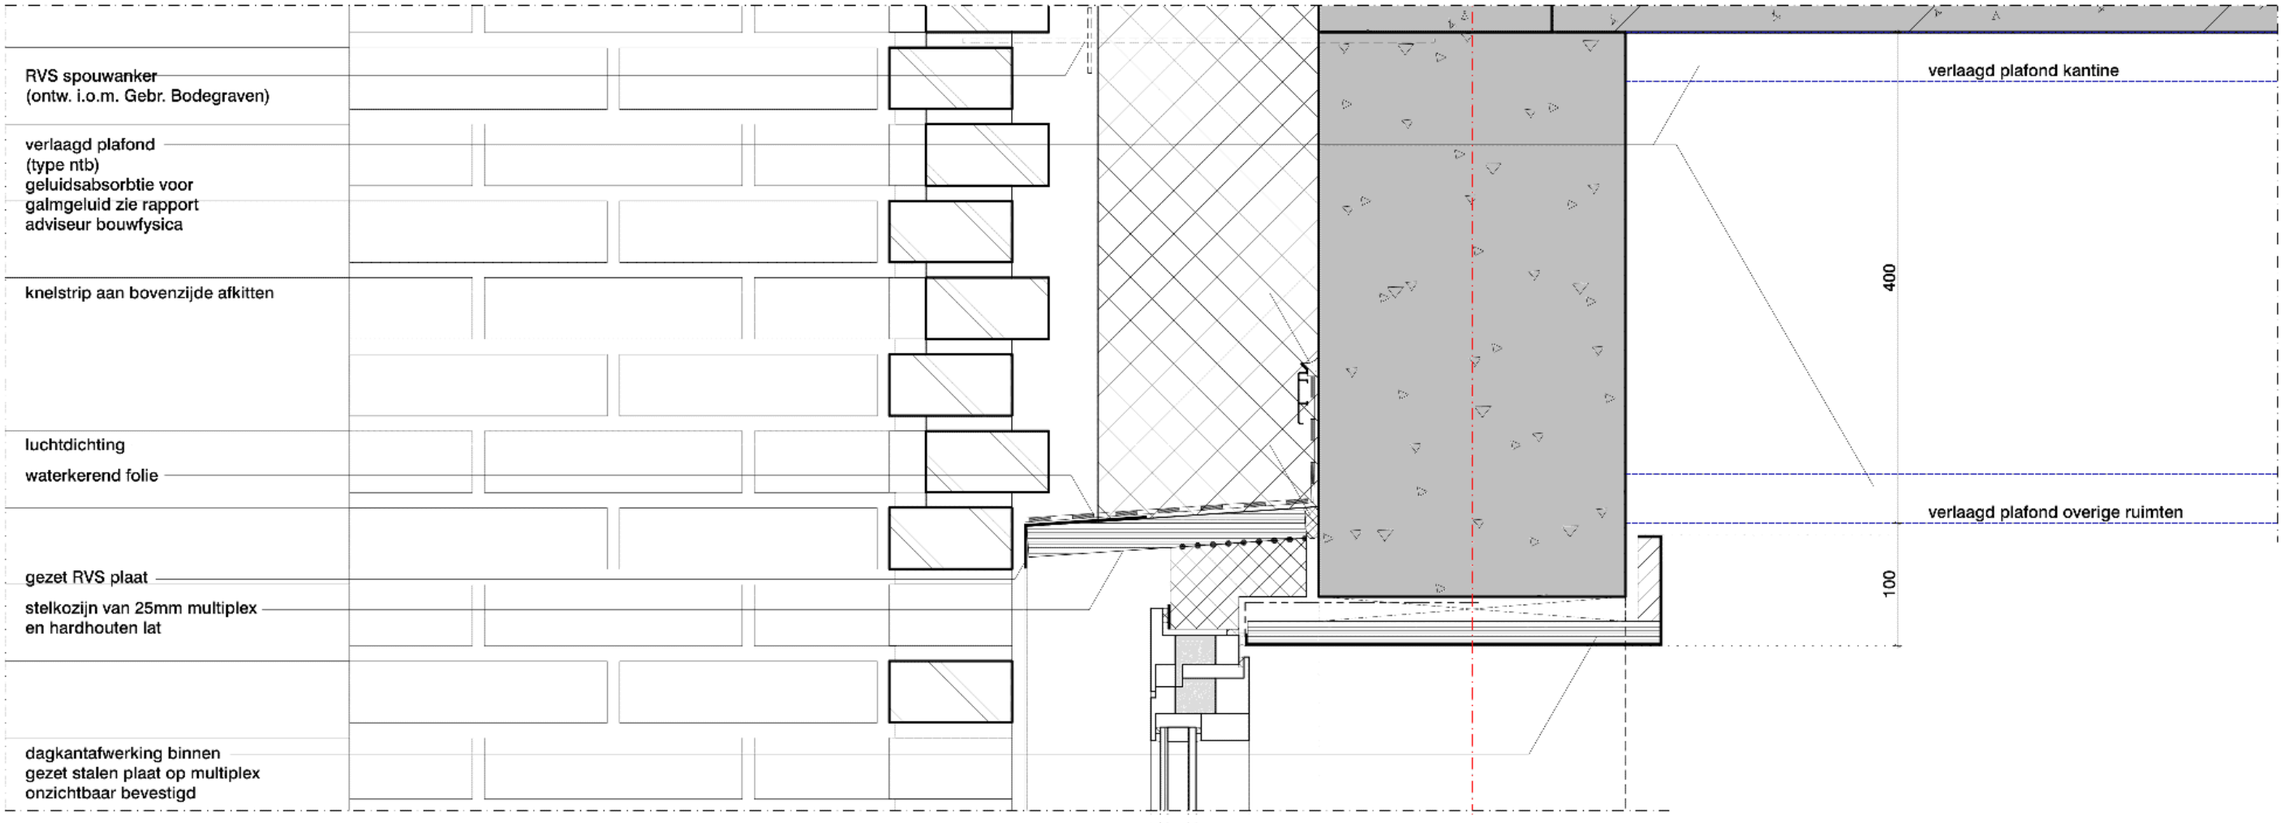

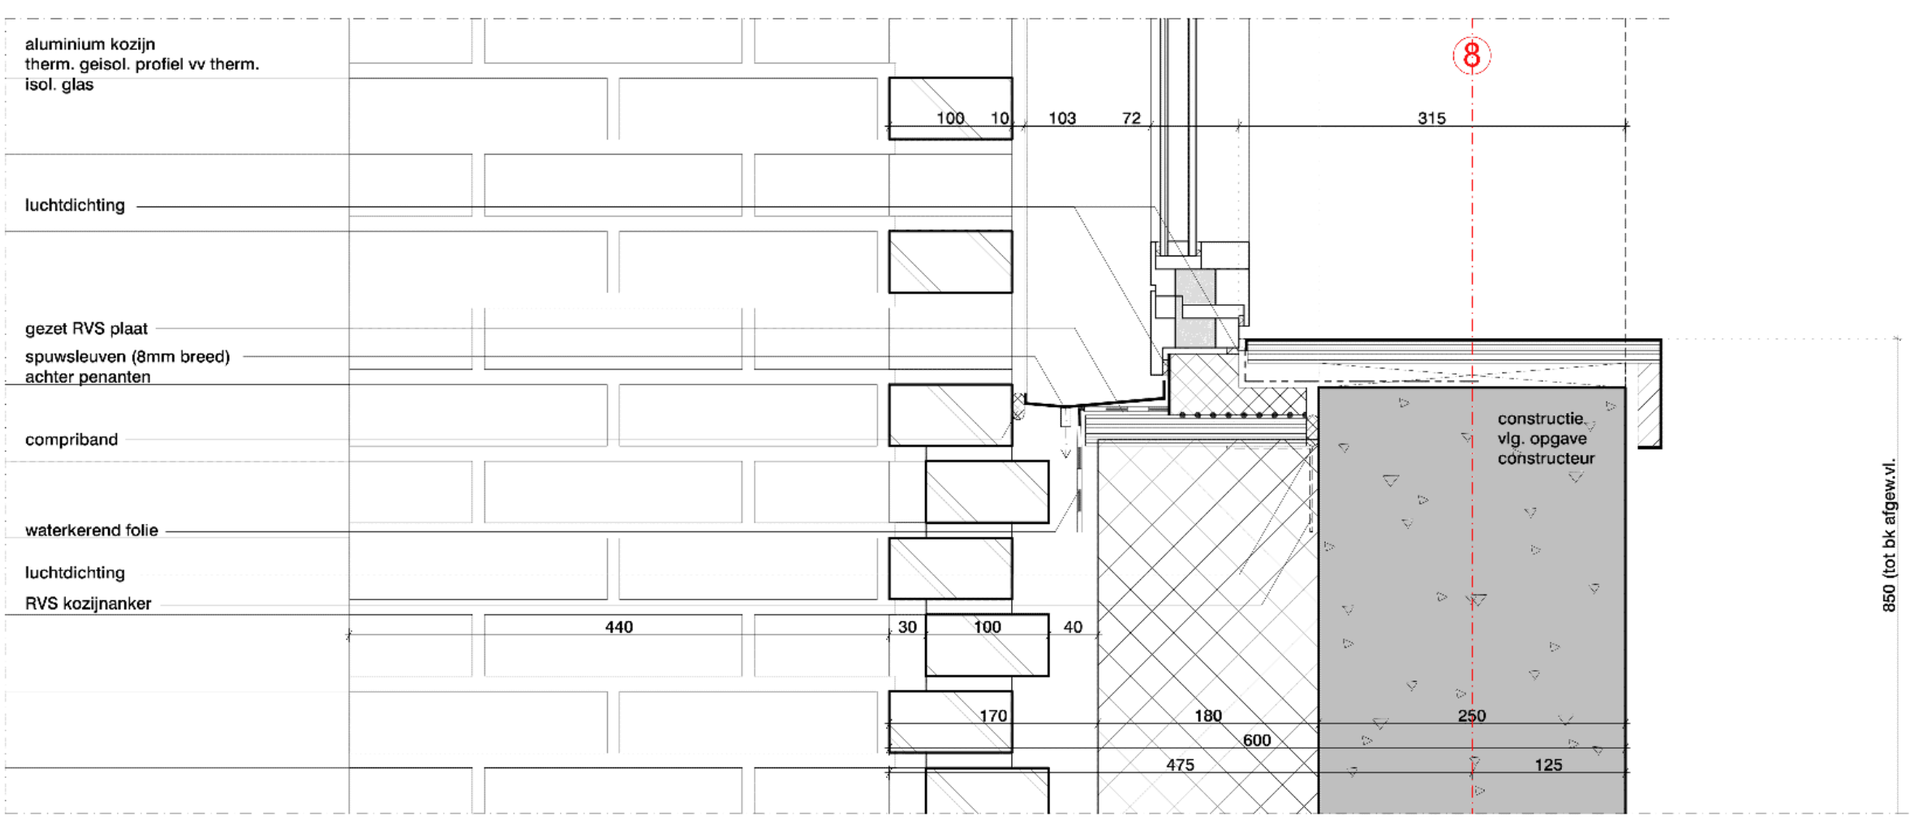

raam achter braziliaans metselwerk

renvooi en legenda zie blad D 03

blad	Fase
D 23 V1	DO OV
tek.nummer	Status
3260 DO F1 100	definitief
Schaal	Formaat
1:5	A3
Datum	Versie
1-12-2025	D-01

OFFICE WINHOV

Johan van Hasseltweg 2 E1, 1022 WV Amsterdam,
tel. +31 20 684 44 46, office@winhov.nl

aluminium kozijn
therm. geisol. profiel vv therm.
isol. glas

metselwerkconstructie cf
advies concept advies dd
05/12/2025 adviesbureau
Vekemans (in engeneringsfase,
i.o.m office winhov, nader uit te
werken)

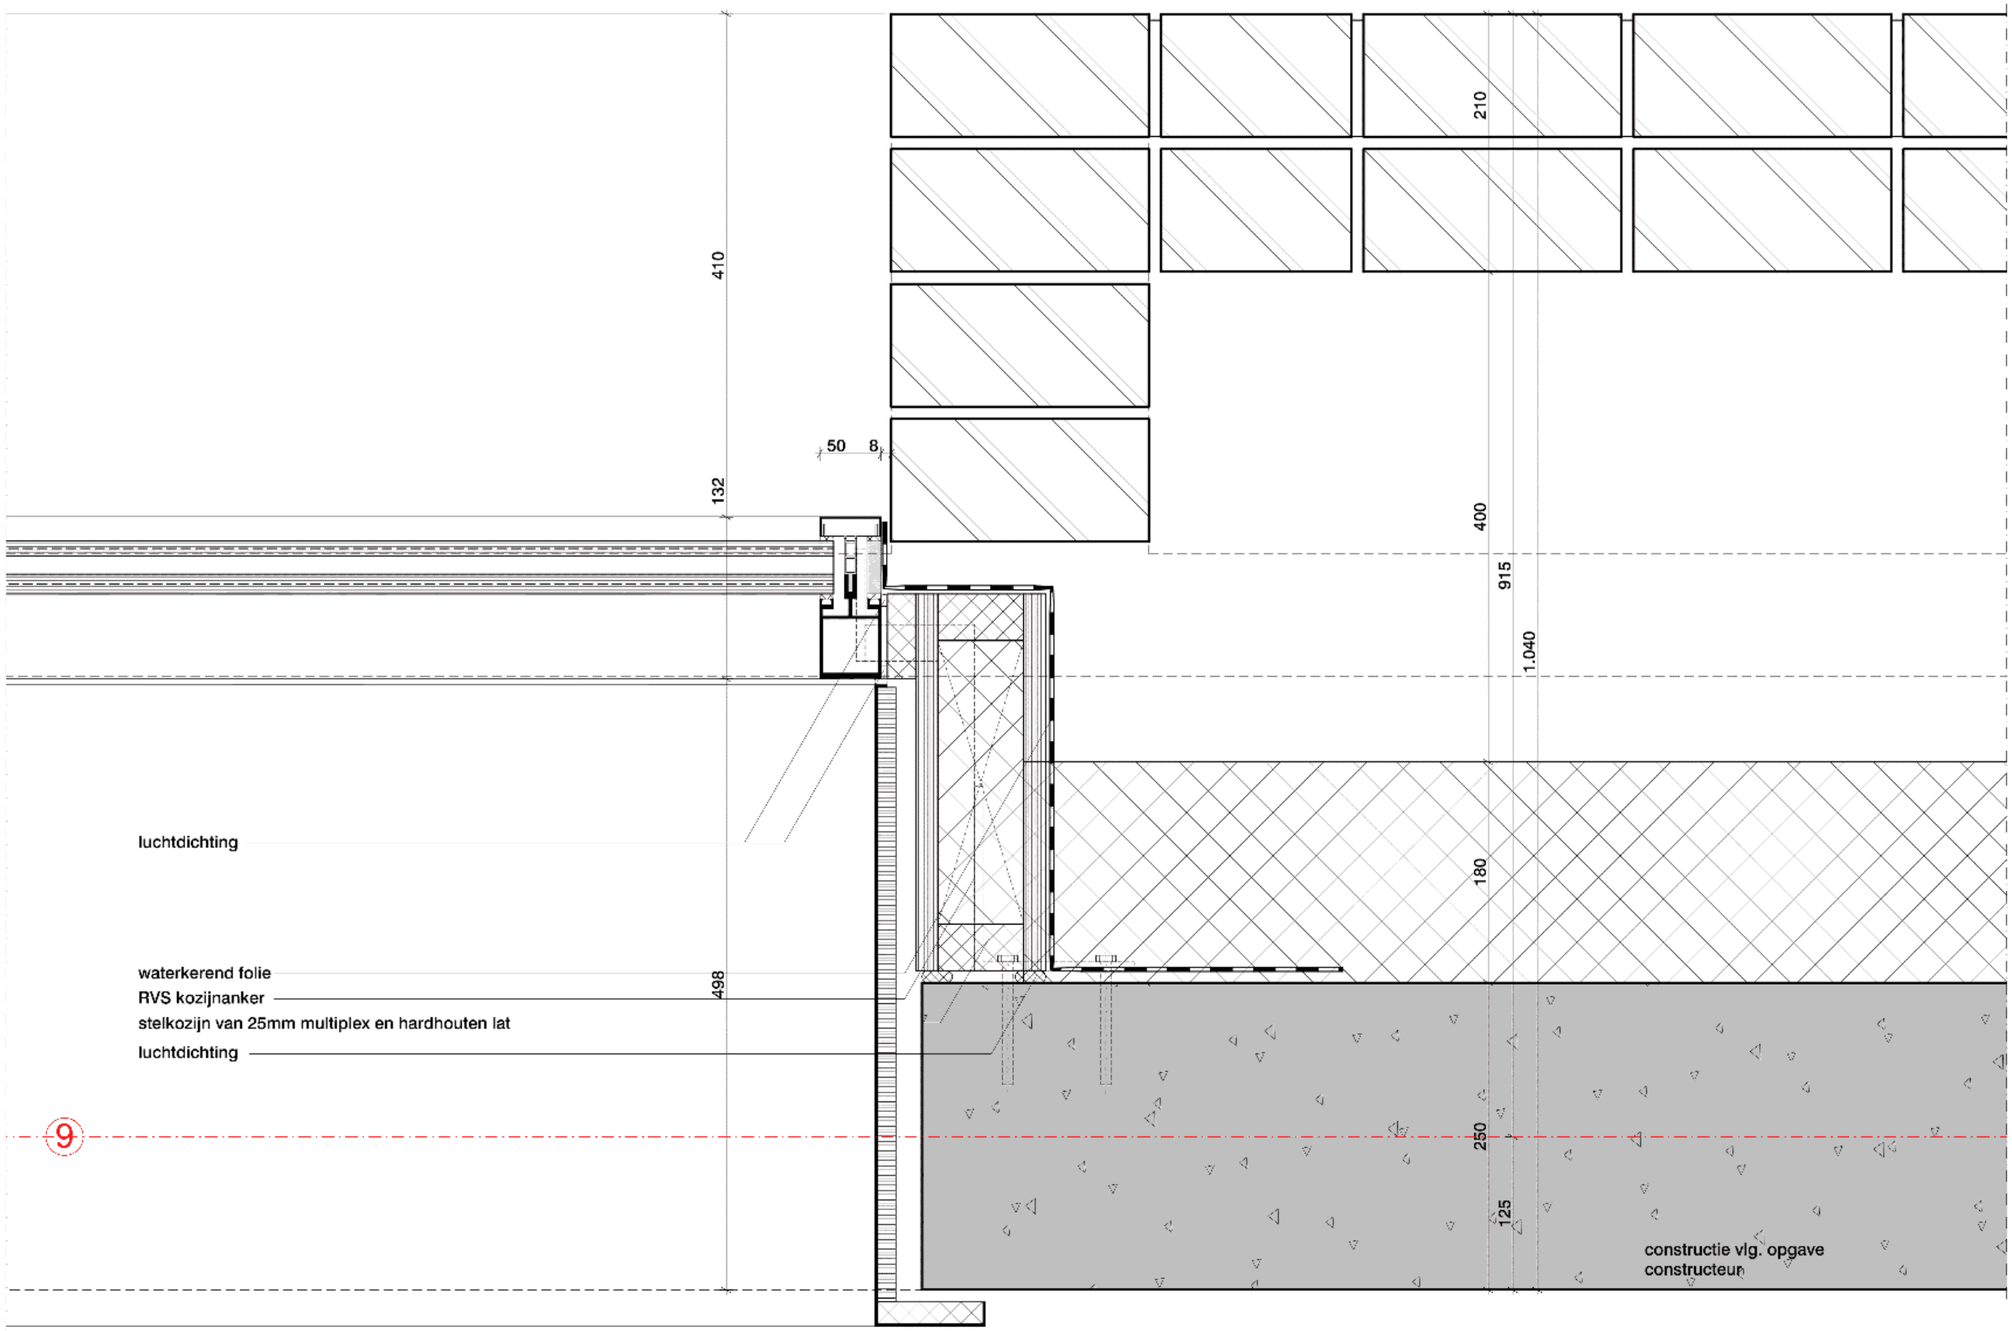

dagkantafwerking binnen
gezet stalen plaat op multiplex
onzichtbaar bevestigd

groot raam in noordgevel

renvooi en legenda zie blad D 03

blad	Fase
D 24 H1	DO OV
tek.nummer	Status
3260 DO F1 100	definitief
Schaal	Formaat
1:5	A3
Datum	Versie
1-12-2025	D-01

OFFICE WINHOV

Johan van Hasseltweg 2 E1, 1022 WV Amsterdam,
tel. +31 20 684 44 46, office@winhov.nl

aluminium kozijn
therm. geisol. profiel vv therm.
isol. glas

natuursteen plint onder dagkantafwerking

alu. zetwerk op hard kunststof
(therm. ontkoppeling)

compriband

prefab beton waterslag

alu. zetwerk

waterkerend folie

stelkozijn van 25mm multiplex en hardhouten lat

luchtdichting

RVS kozijnanker

RVS spouwanker
(ontw. i.o.m. Gebr. Bodegraven)

plaatselijk gemetselde ondersteuning waterslag

metselwerklatei cf advies concept
advies dd 05/12/2025 adviesbureau
Vekemans (in engeneringsfase,
i.o.m office winhov, nader uit te
werken)

RVS spouwanker
(ontw. i.o.m. Gebr. Bodegraven)

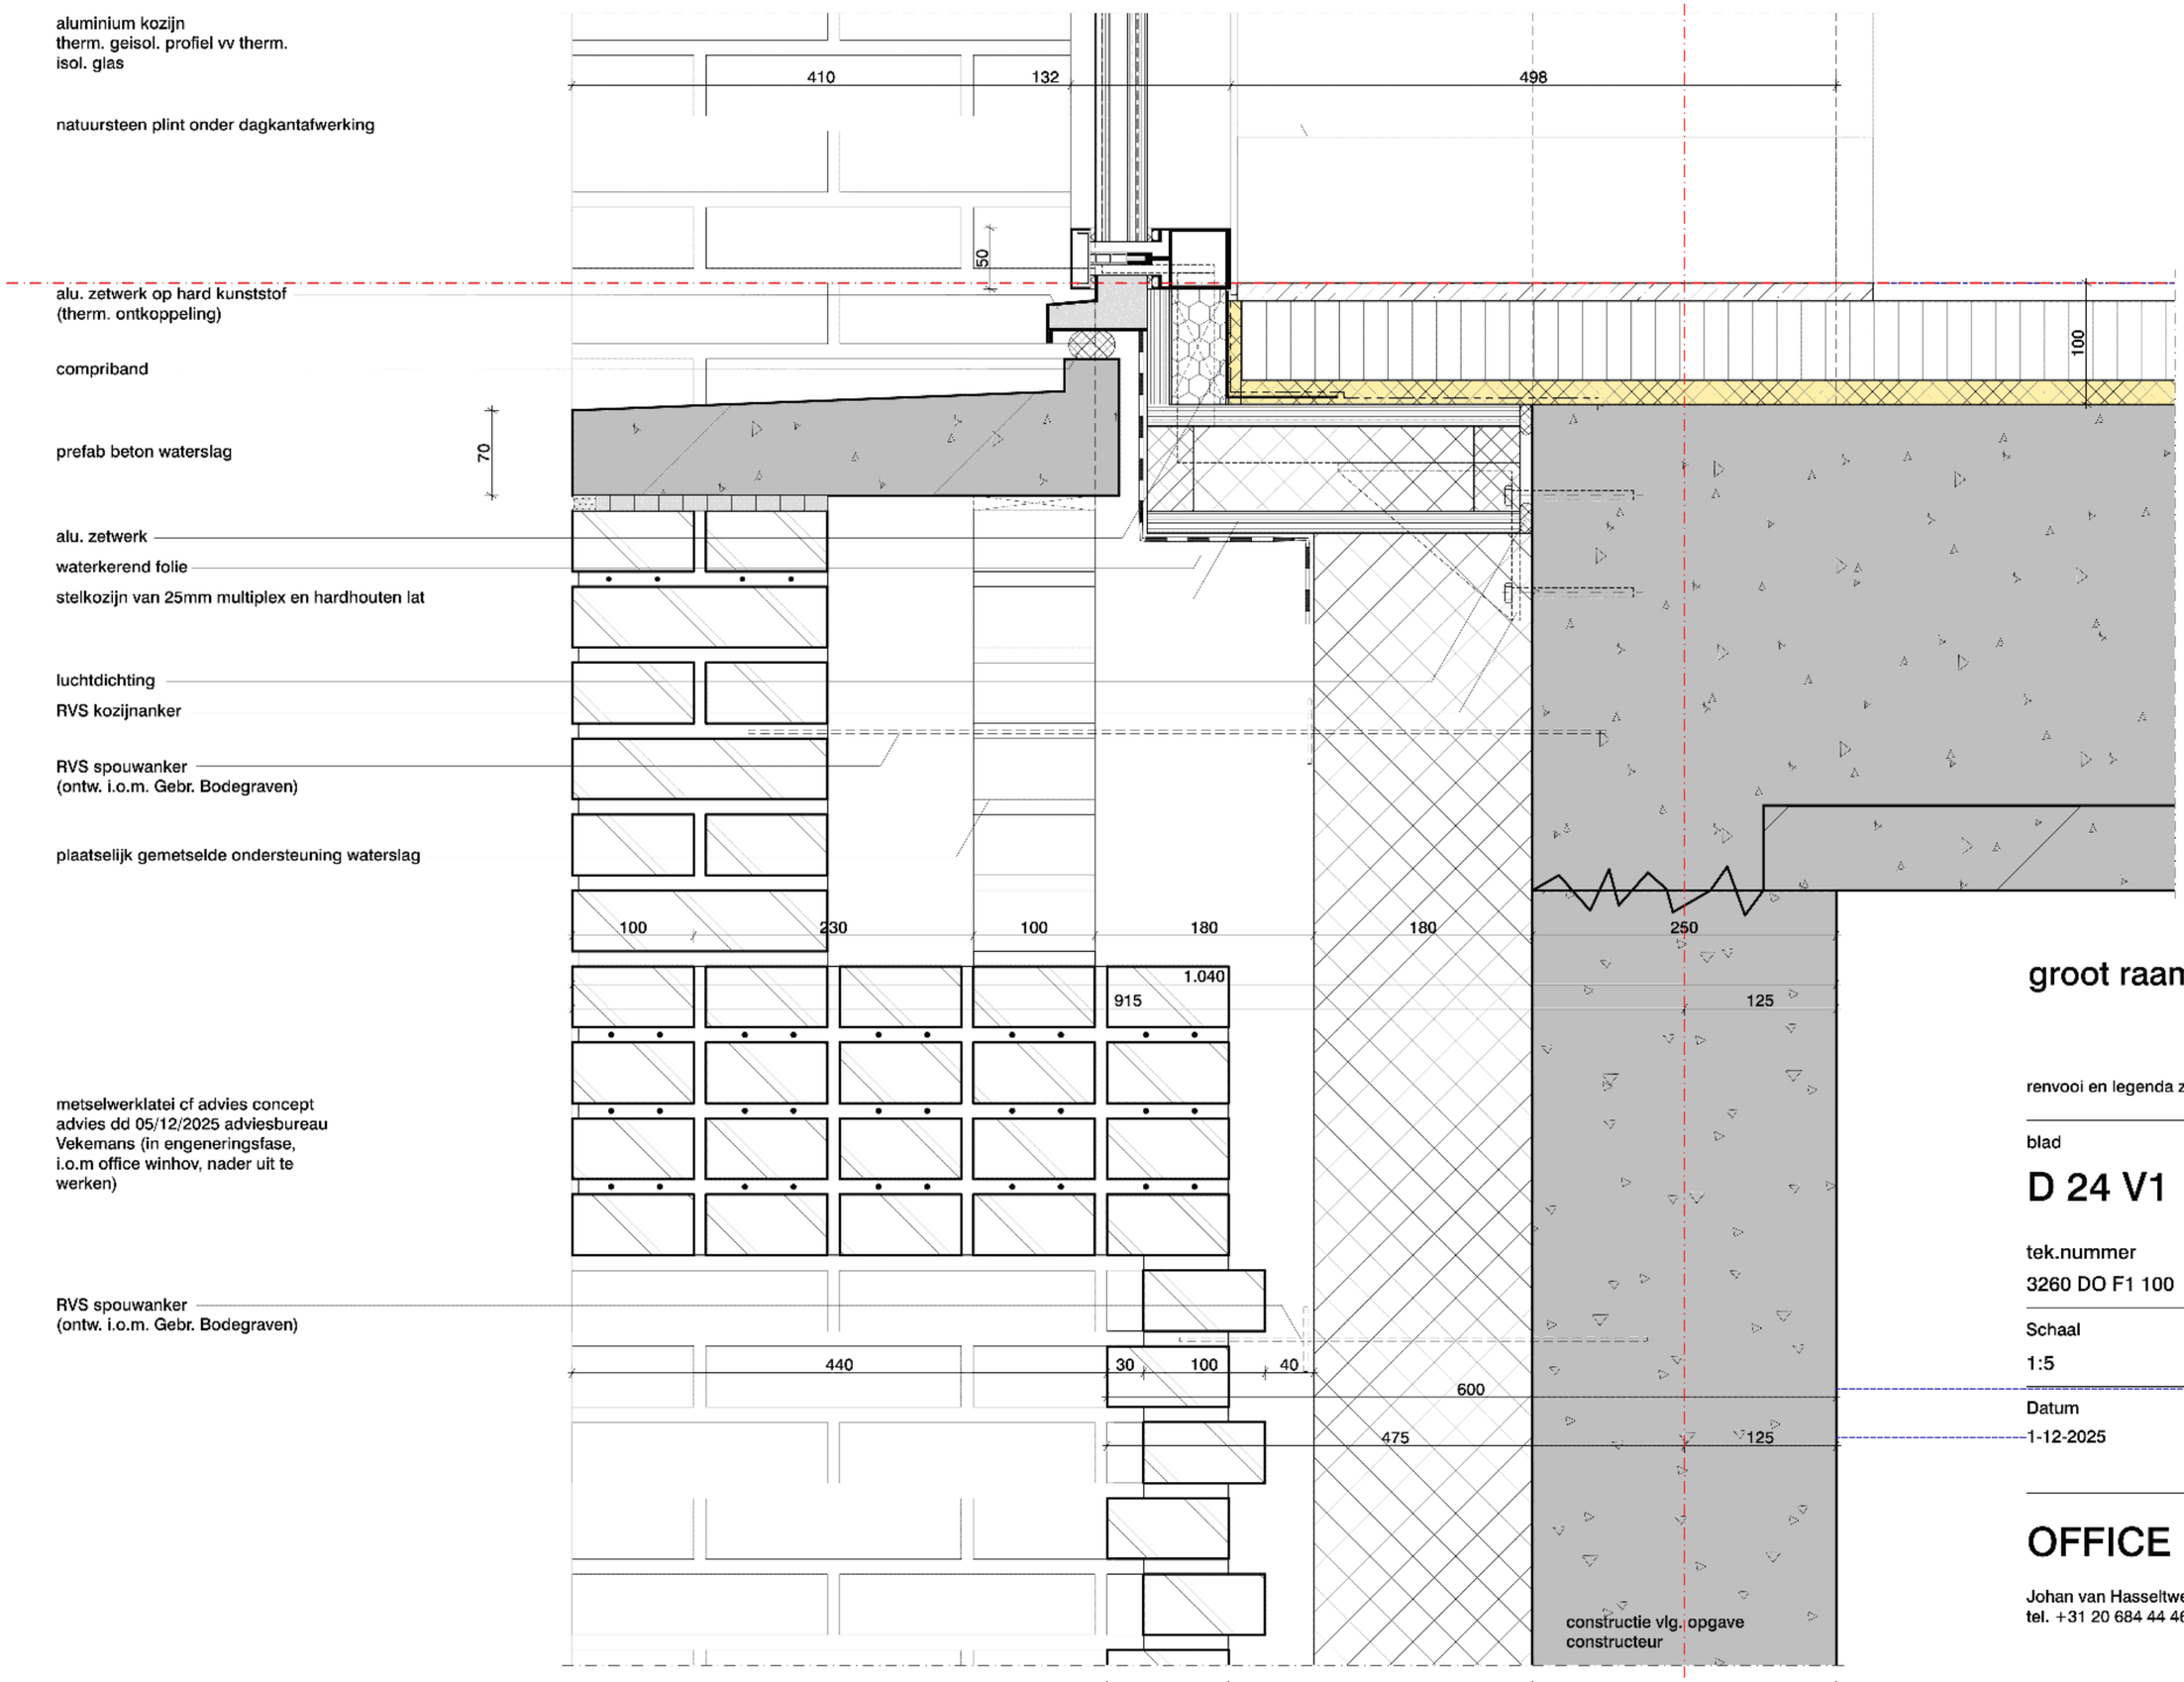

groot raam in noordgevel

renvooi en legenda zie blad D 03

blad	Fase
D 24 V1	DO OV
tek.nummer	Status
3260 DO F1 100	definitief
Schaal	Formaat
1:5	A3
Datum	Versie
1-12-2025	D-01

OFFICE WINHOV

Johan van Hasseltweg 2 E1, 1022 WV Amsterdam,
tel. +31 20 684 44 46, office@winhov.nl

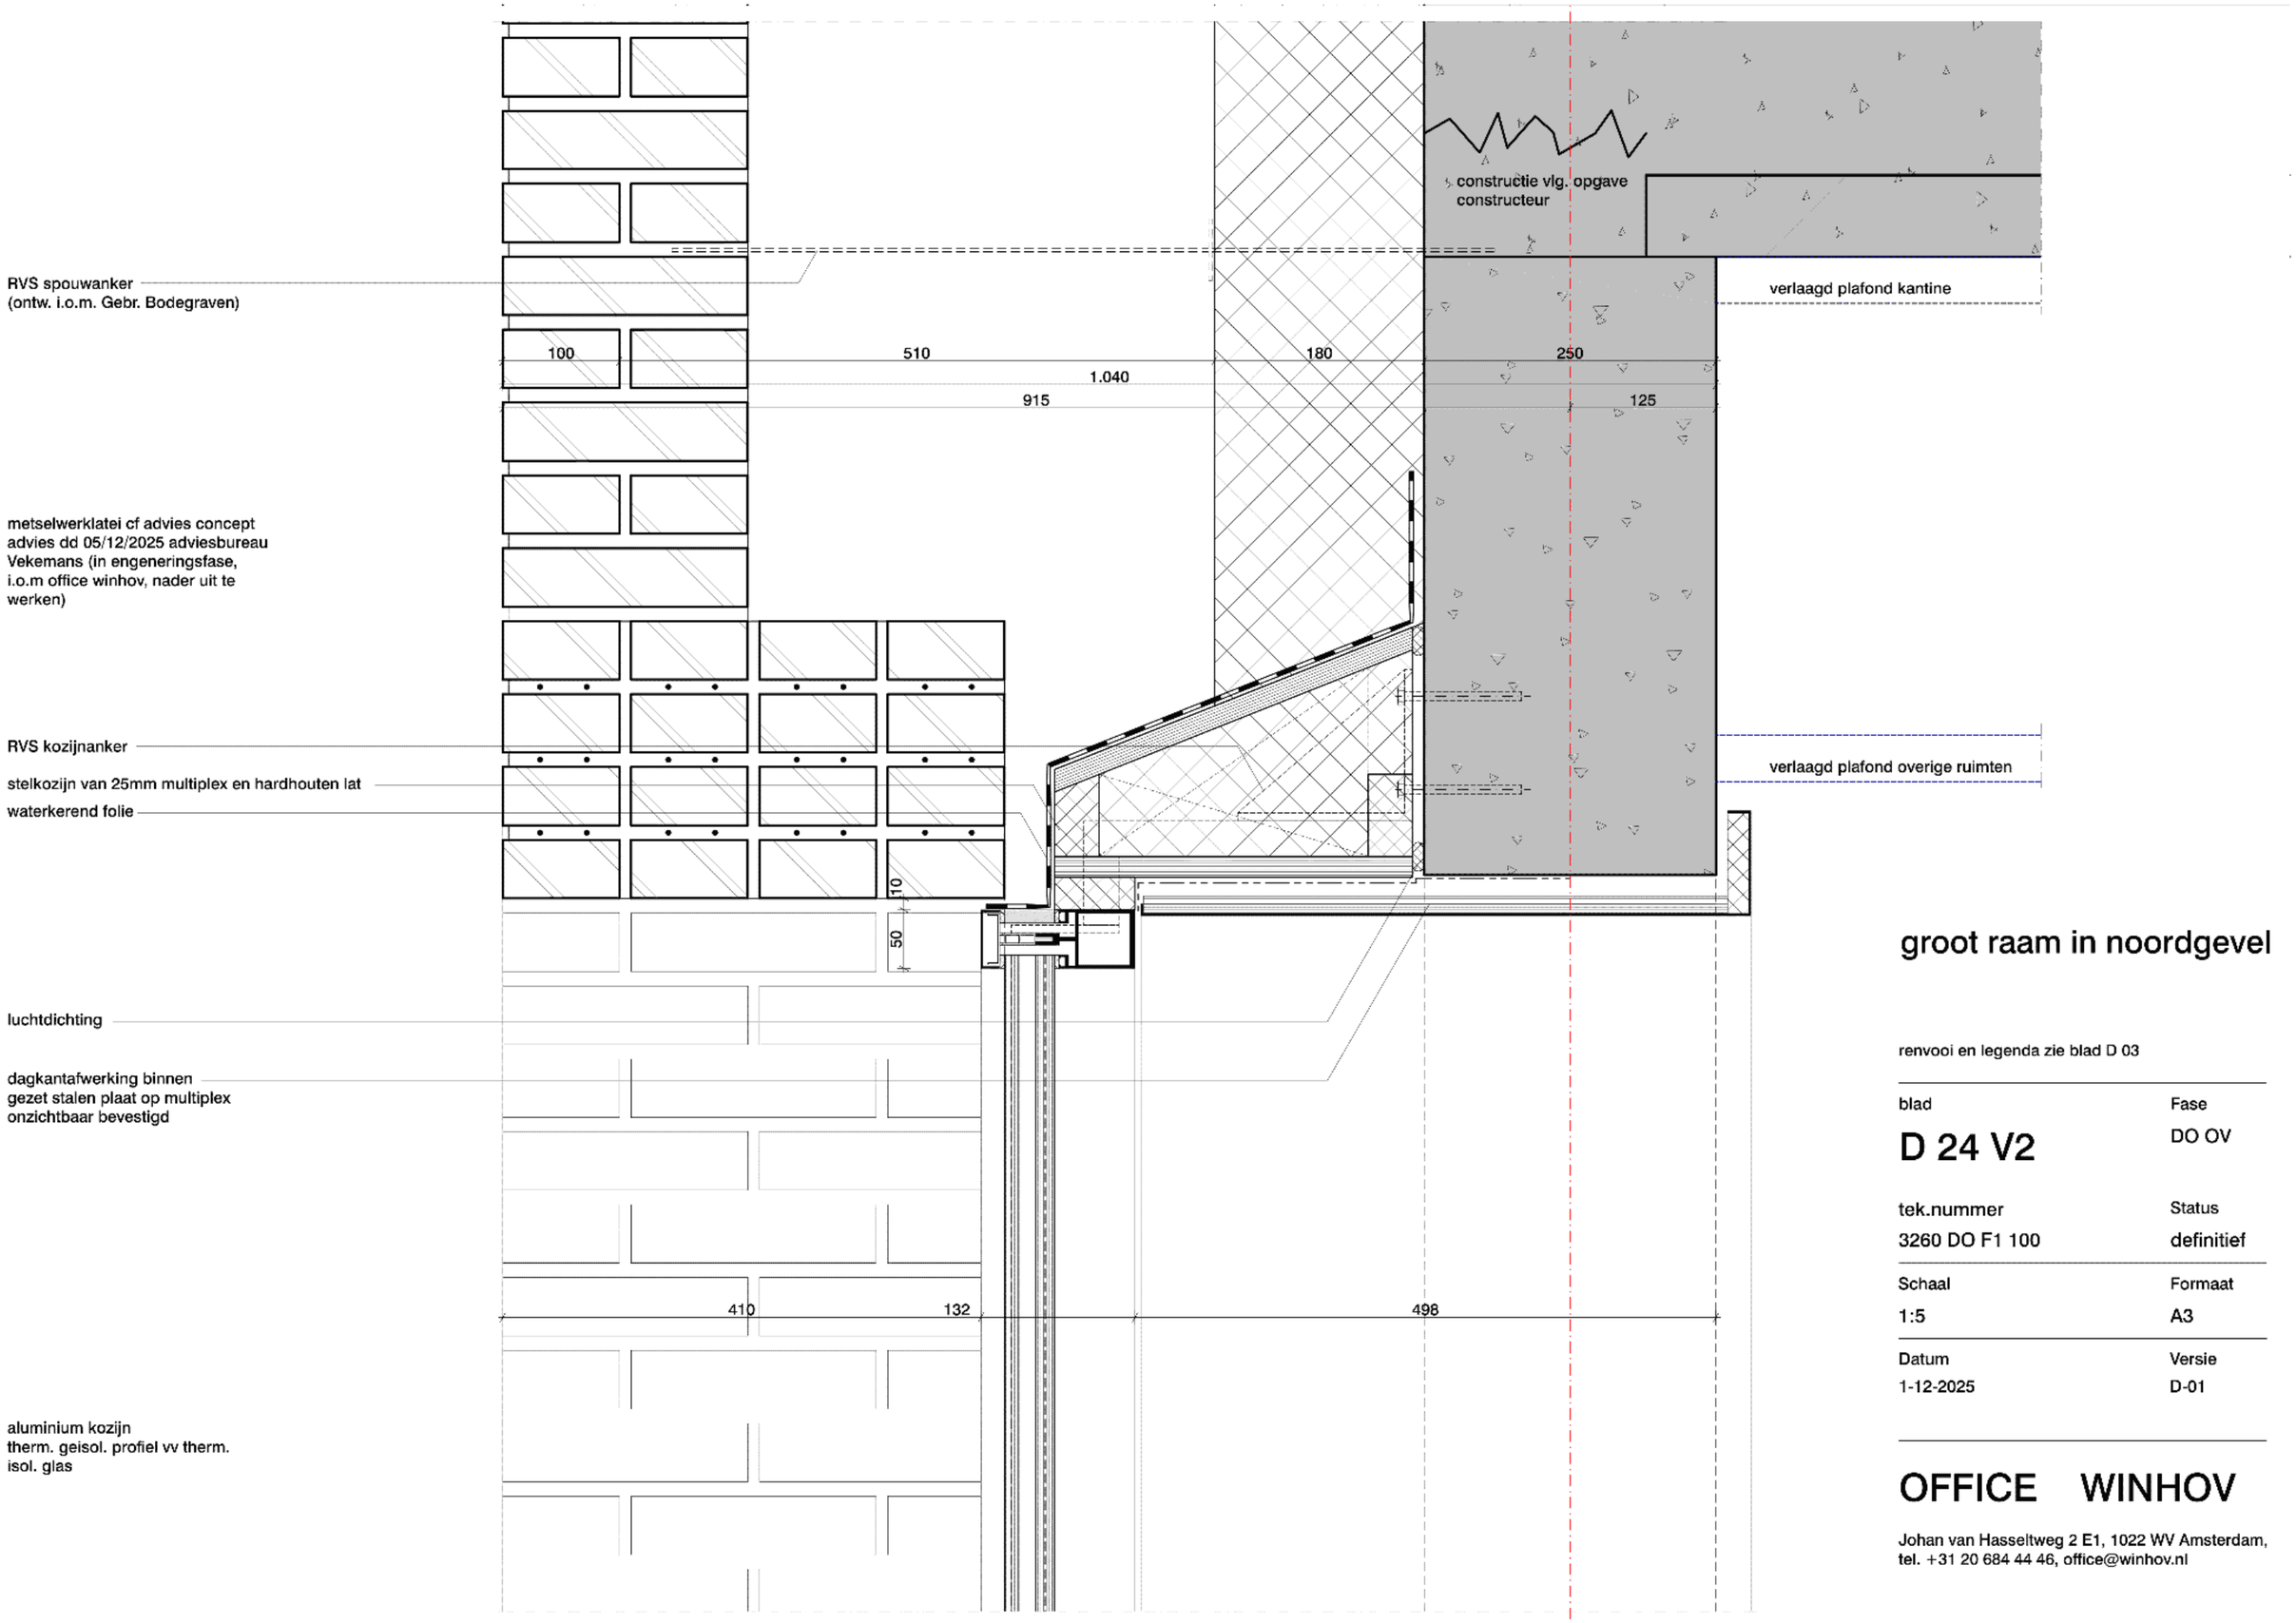

groot raam in noordgevel

renvooi en legenda zie blad D 03

blad	Fase
D 24 V2	DO OV
tek.nummer	Status
3260 DO F1 100	definitief
Schaal	Formaat
1:5	A3
Datum	Versie
1-12-2025	D-01

OFFICE WINHOV

Johan van Hasseltweg 2 E1, 1022 WV Amsterdam,
tel. +31 20 684 44 46, office@winhov.nl

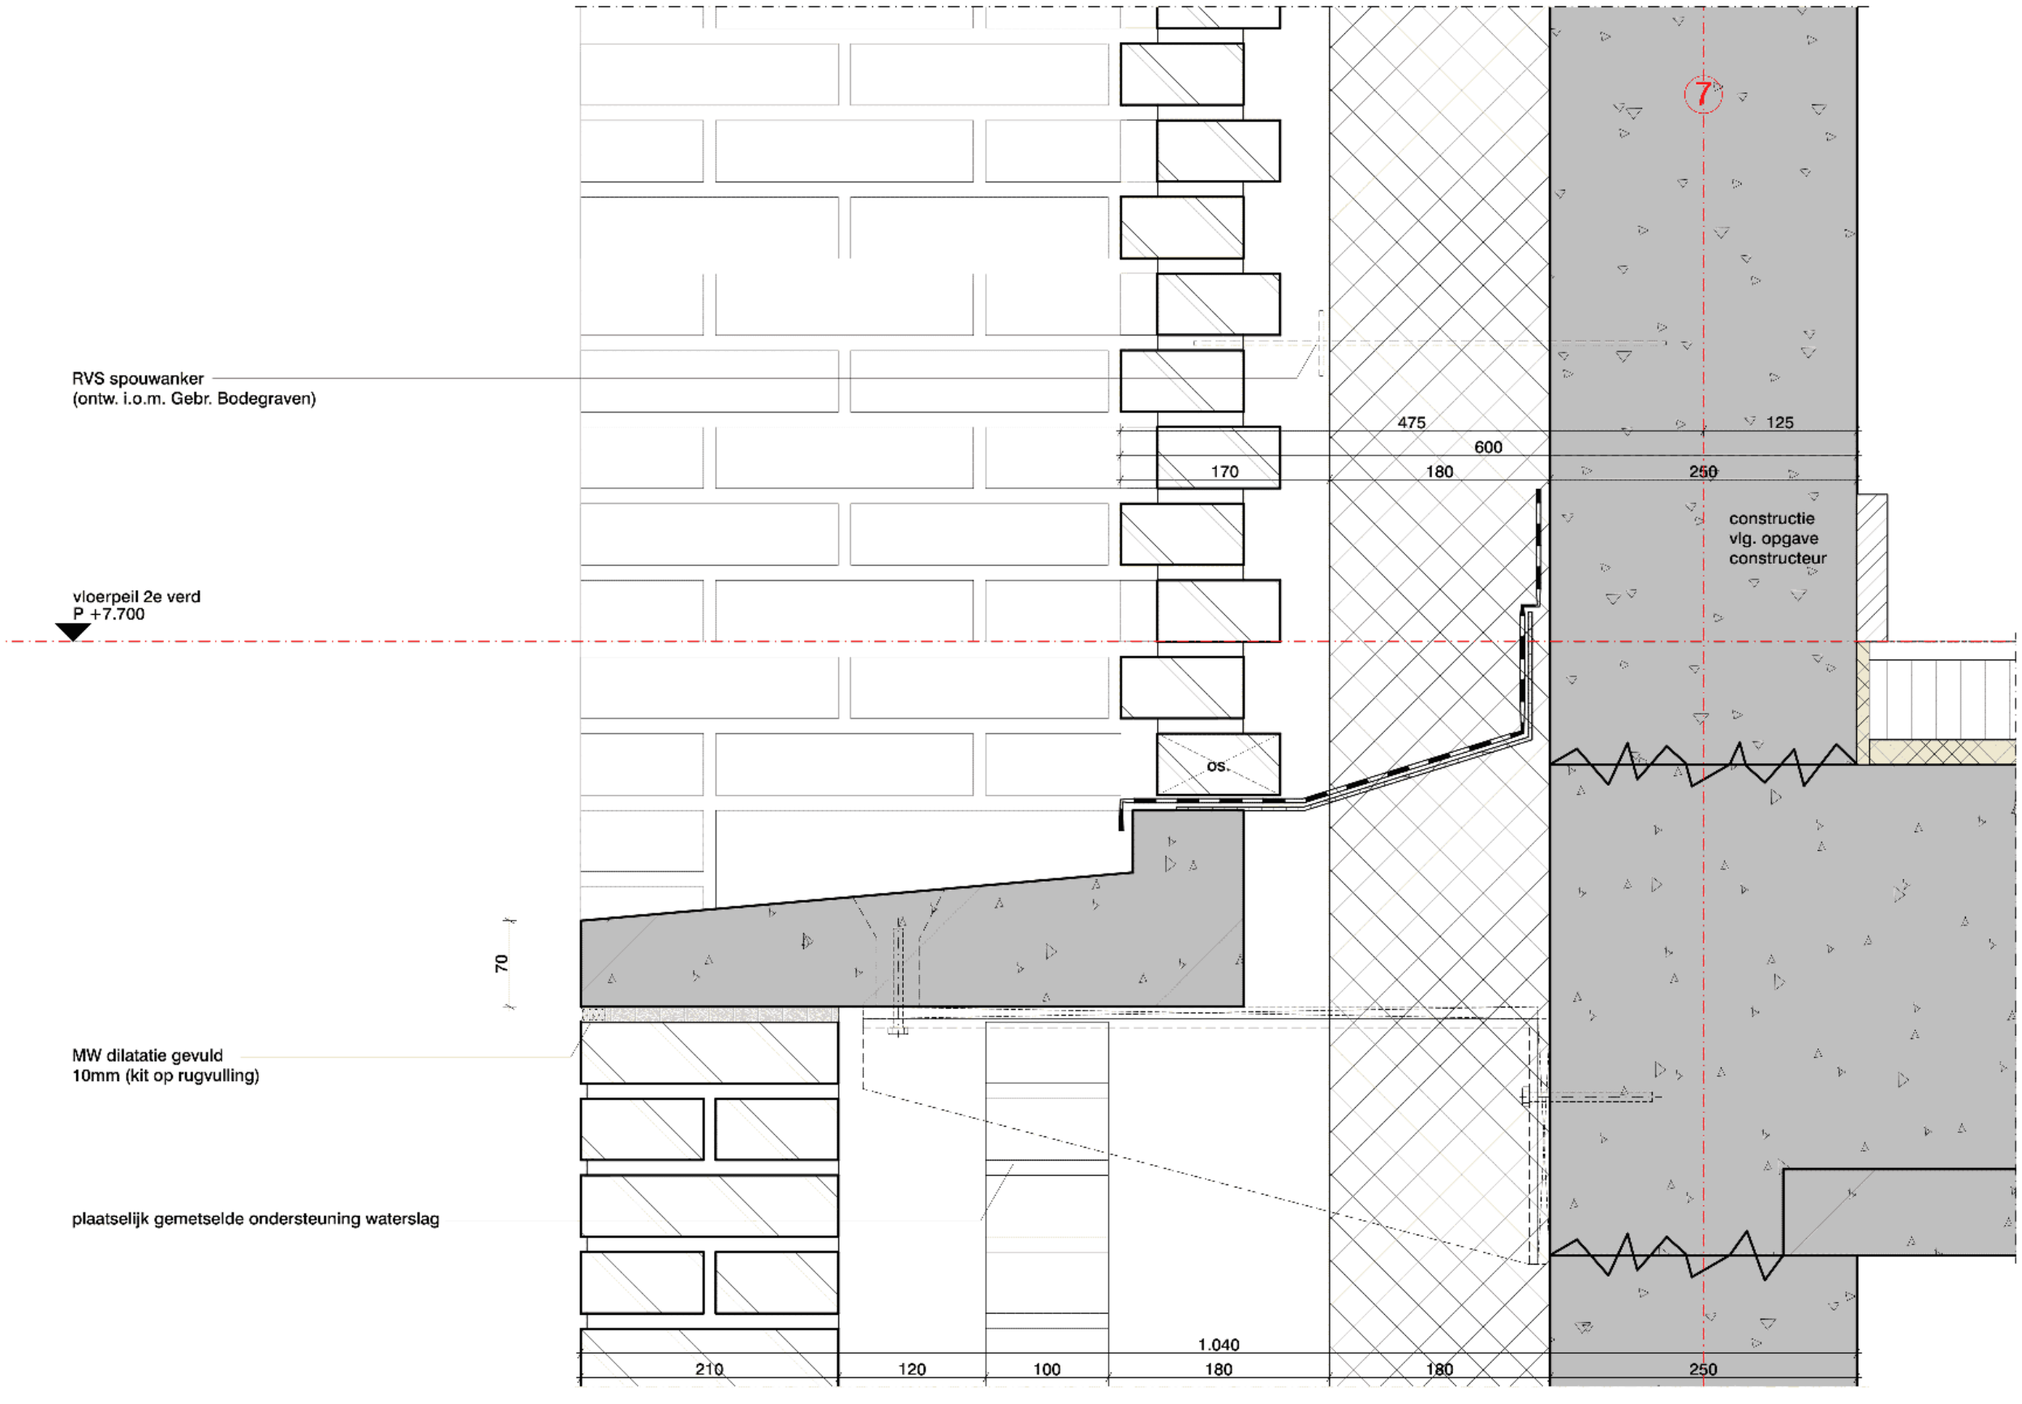

noordgevel

renvooi en legenda zie blad D 03

blad	Fase
D 25 V1	DO OV
tek.nummer	Status
3260 DO F1 100	definitief
Schaal	Formaat
1:5	A3
Datum	Versie
1-12-2025	D-01

OFFICE WINHOV

Johan van Hasseltweg 2 E1, 1022 WV Amsterdam,
tel. +31 20 684 44 46, office@winhov.nl

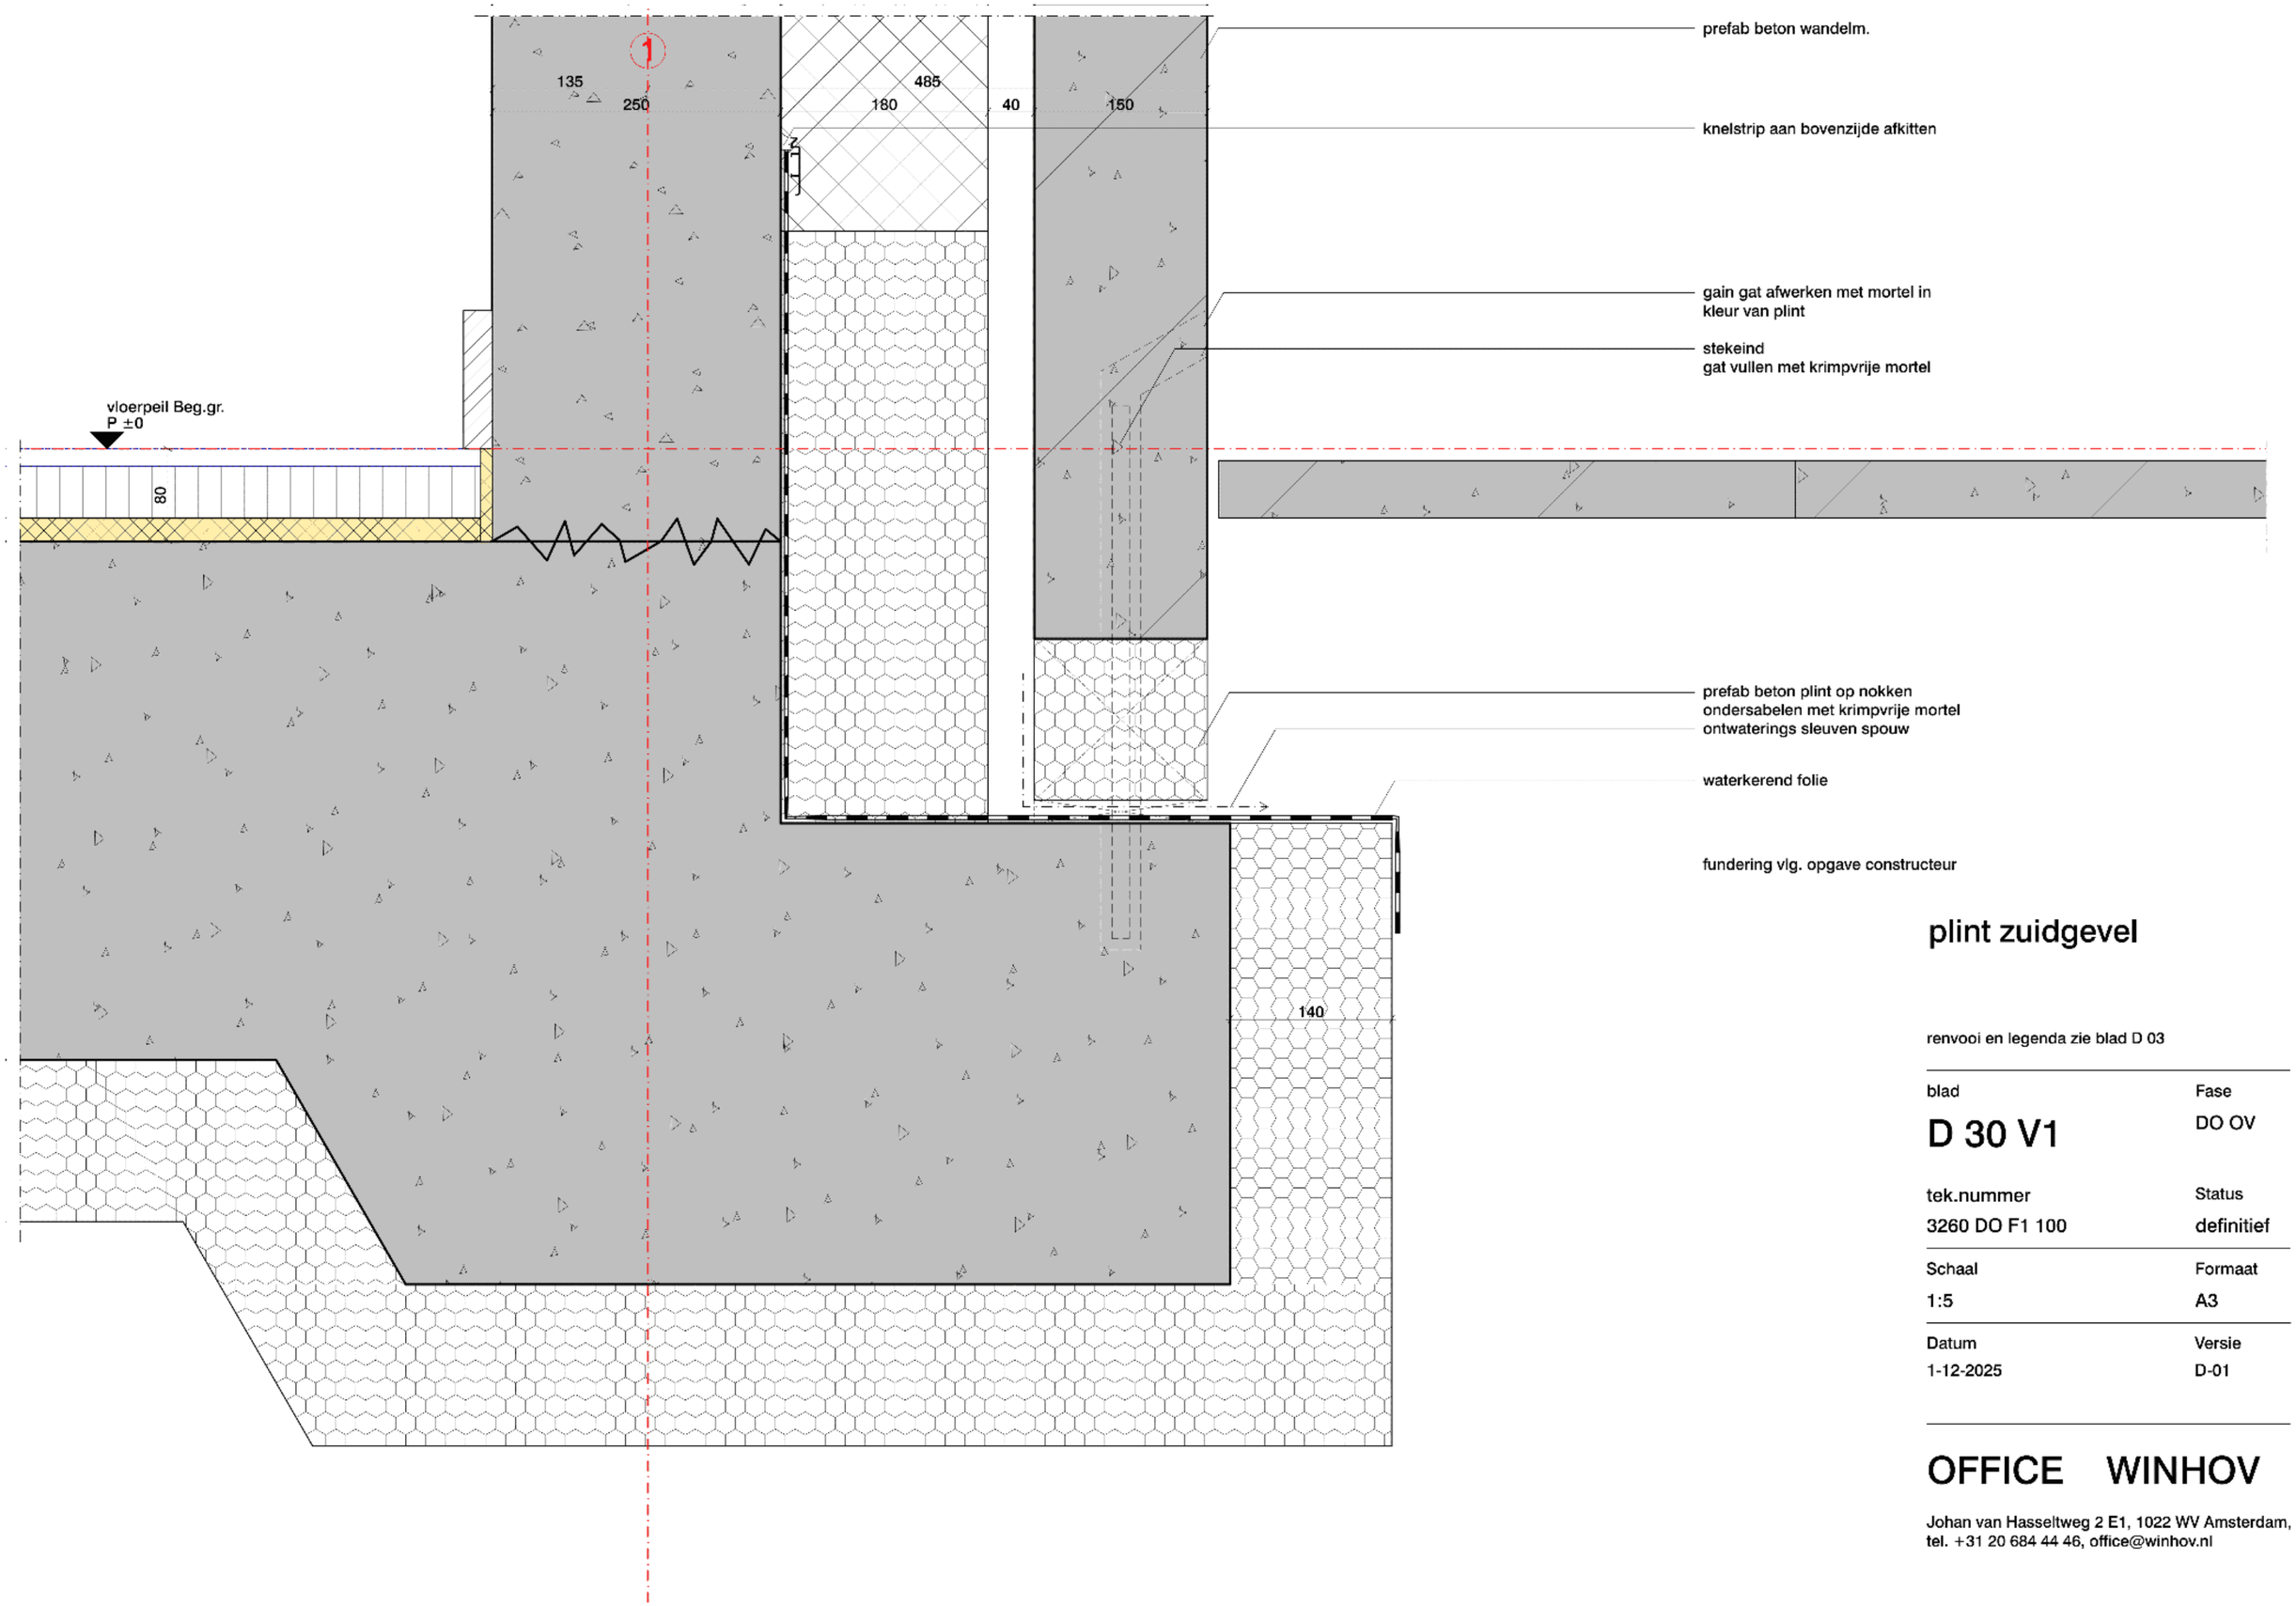

plint zuidgevel

renvooi en legenda zie blad D 03

blad	Fase
D 30 V1	DO OV
tek.nummer	Status
3260 DO F1 100	definitief
Schaal	Formaat
1:5	A3
Datum	Versie
1-12-2025	D-01

OFFICE WINHOV

Johan van Hasseltweg 2 E1, 1022 WV Amsterdam,
tel. +31 20 684 44 46, office@winhov.nl

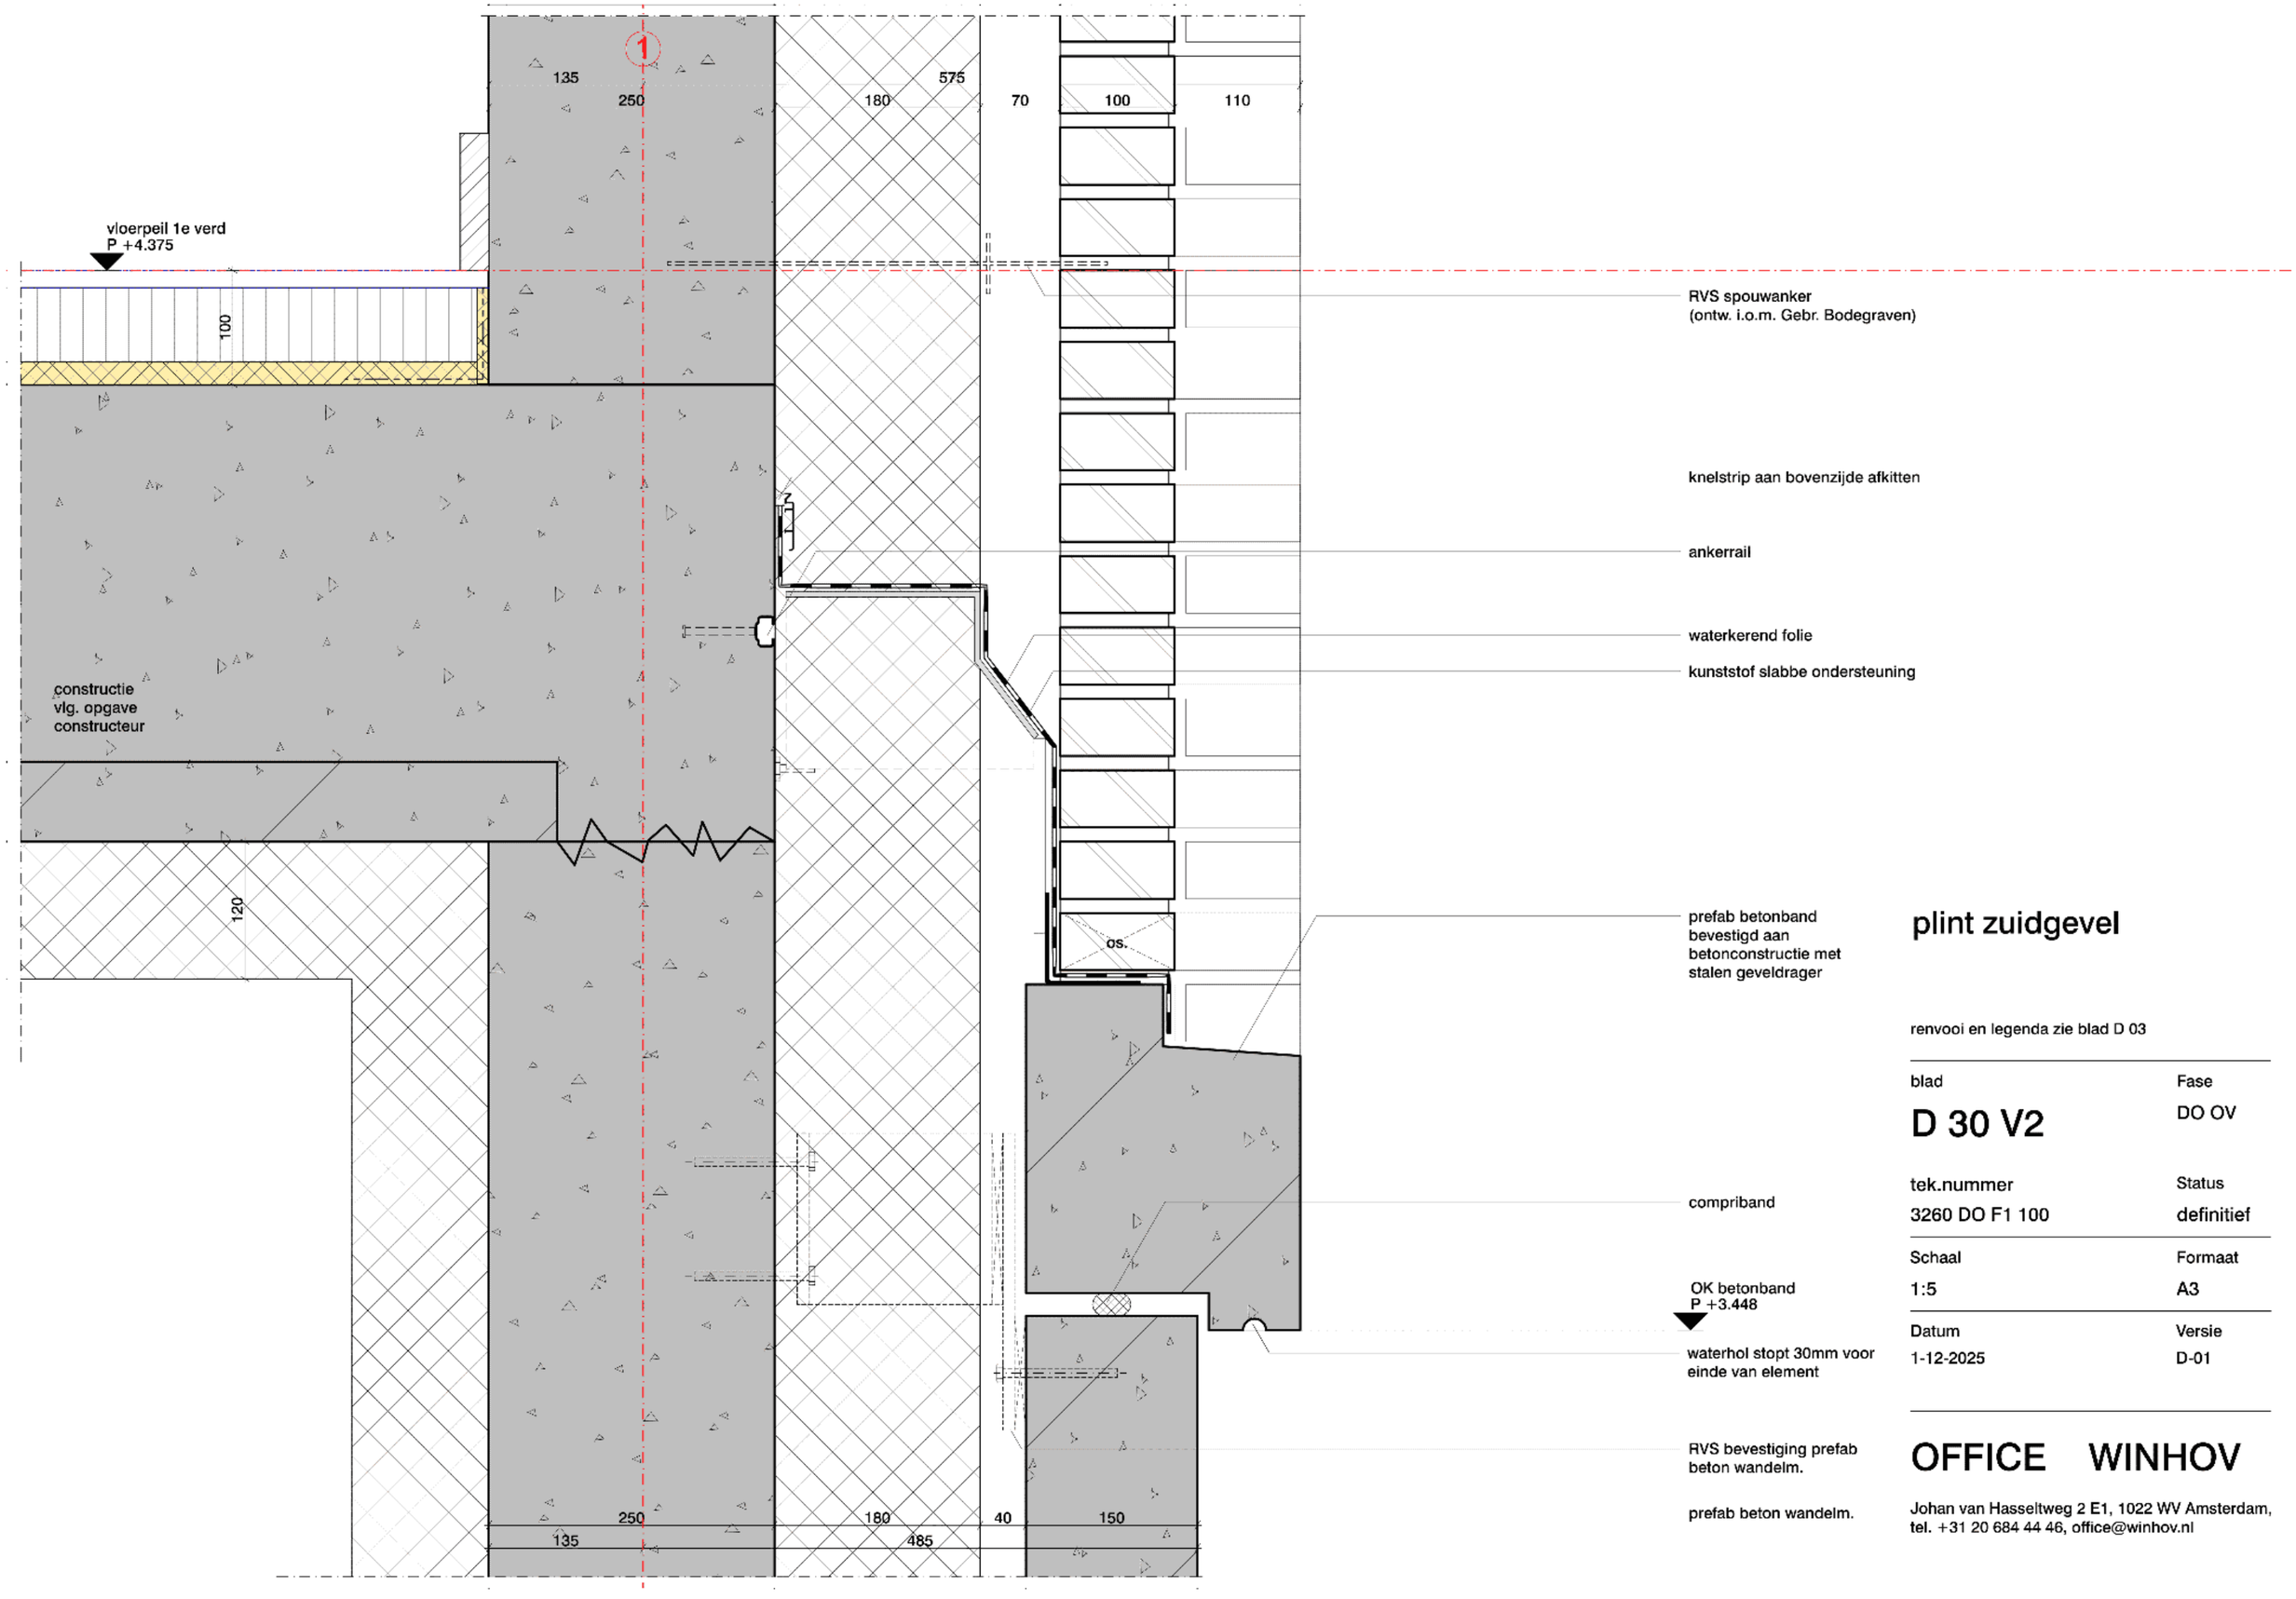

plint zuidgevel

renvooi en legenda zie blad D 03

blad	Fase
D 30 V2	DO OV
tek.nummer	Status
3260 DO F1 100	definitief
Schaal	Formaat
1:5	A3
Datum	Versie
1-12-2025	D-01

OFFICE WINHOV

Johan van Hasseltweg 2 E1, 1022 WV Amsterdam,
tel. +31 20 684 44 46, office@winhov.nl

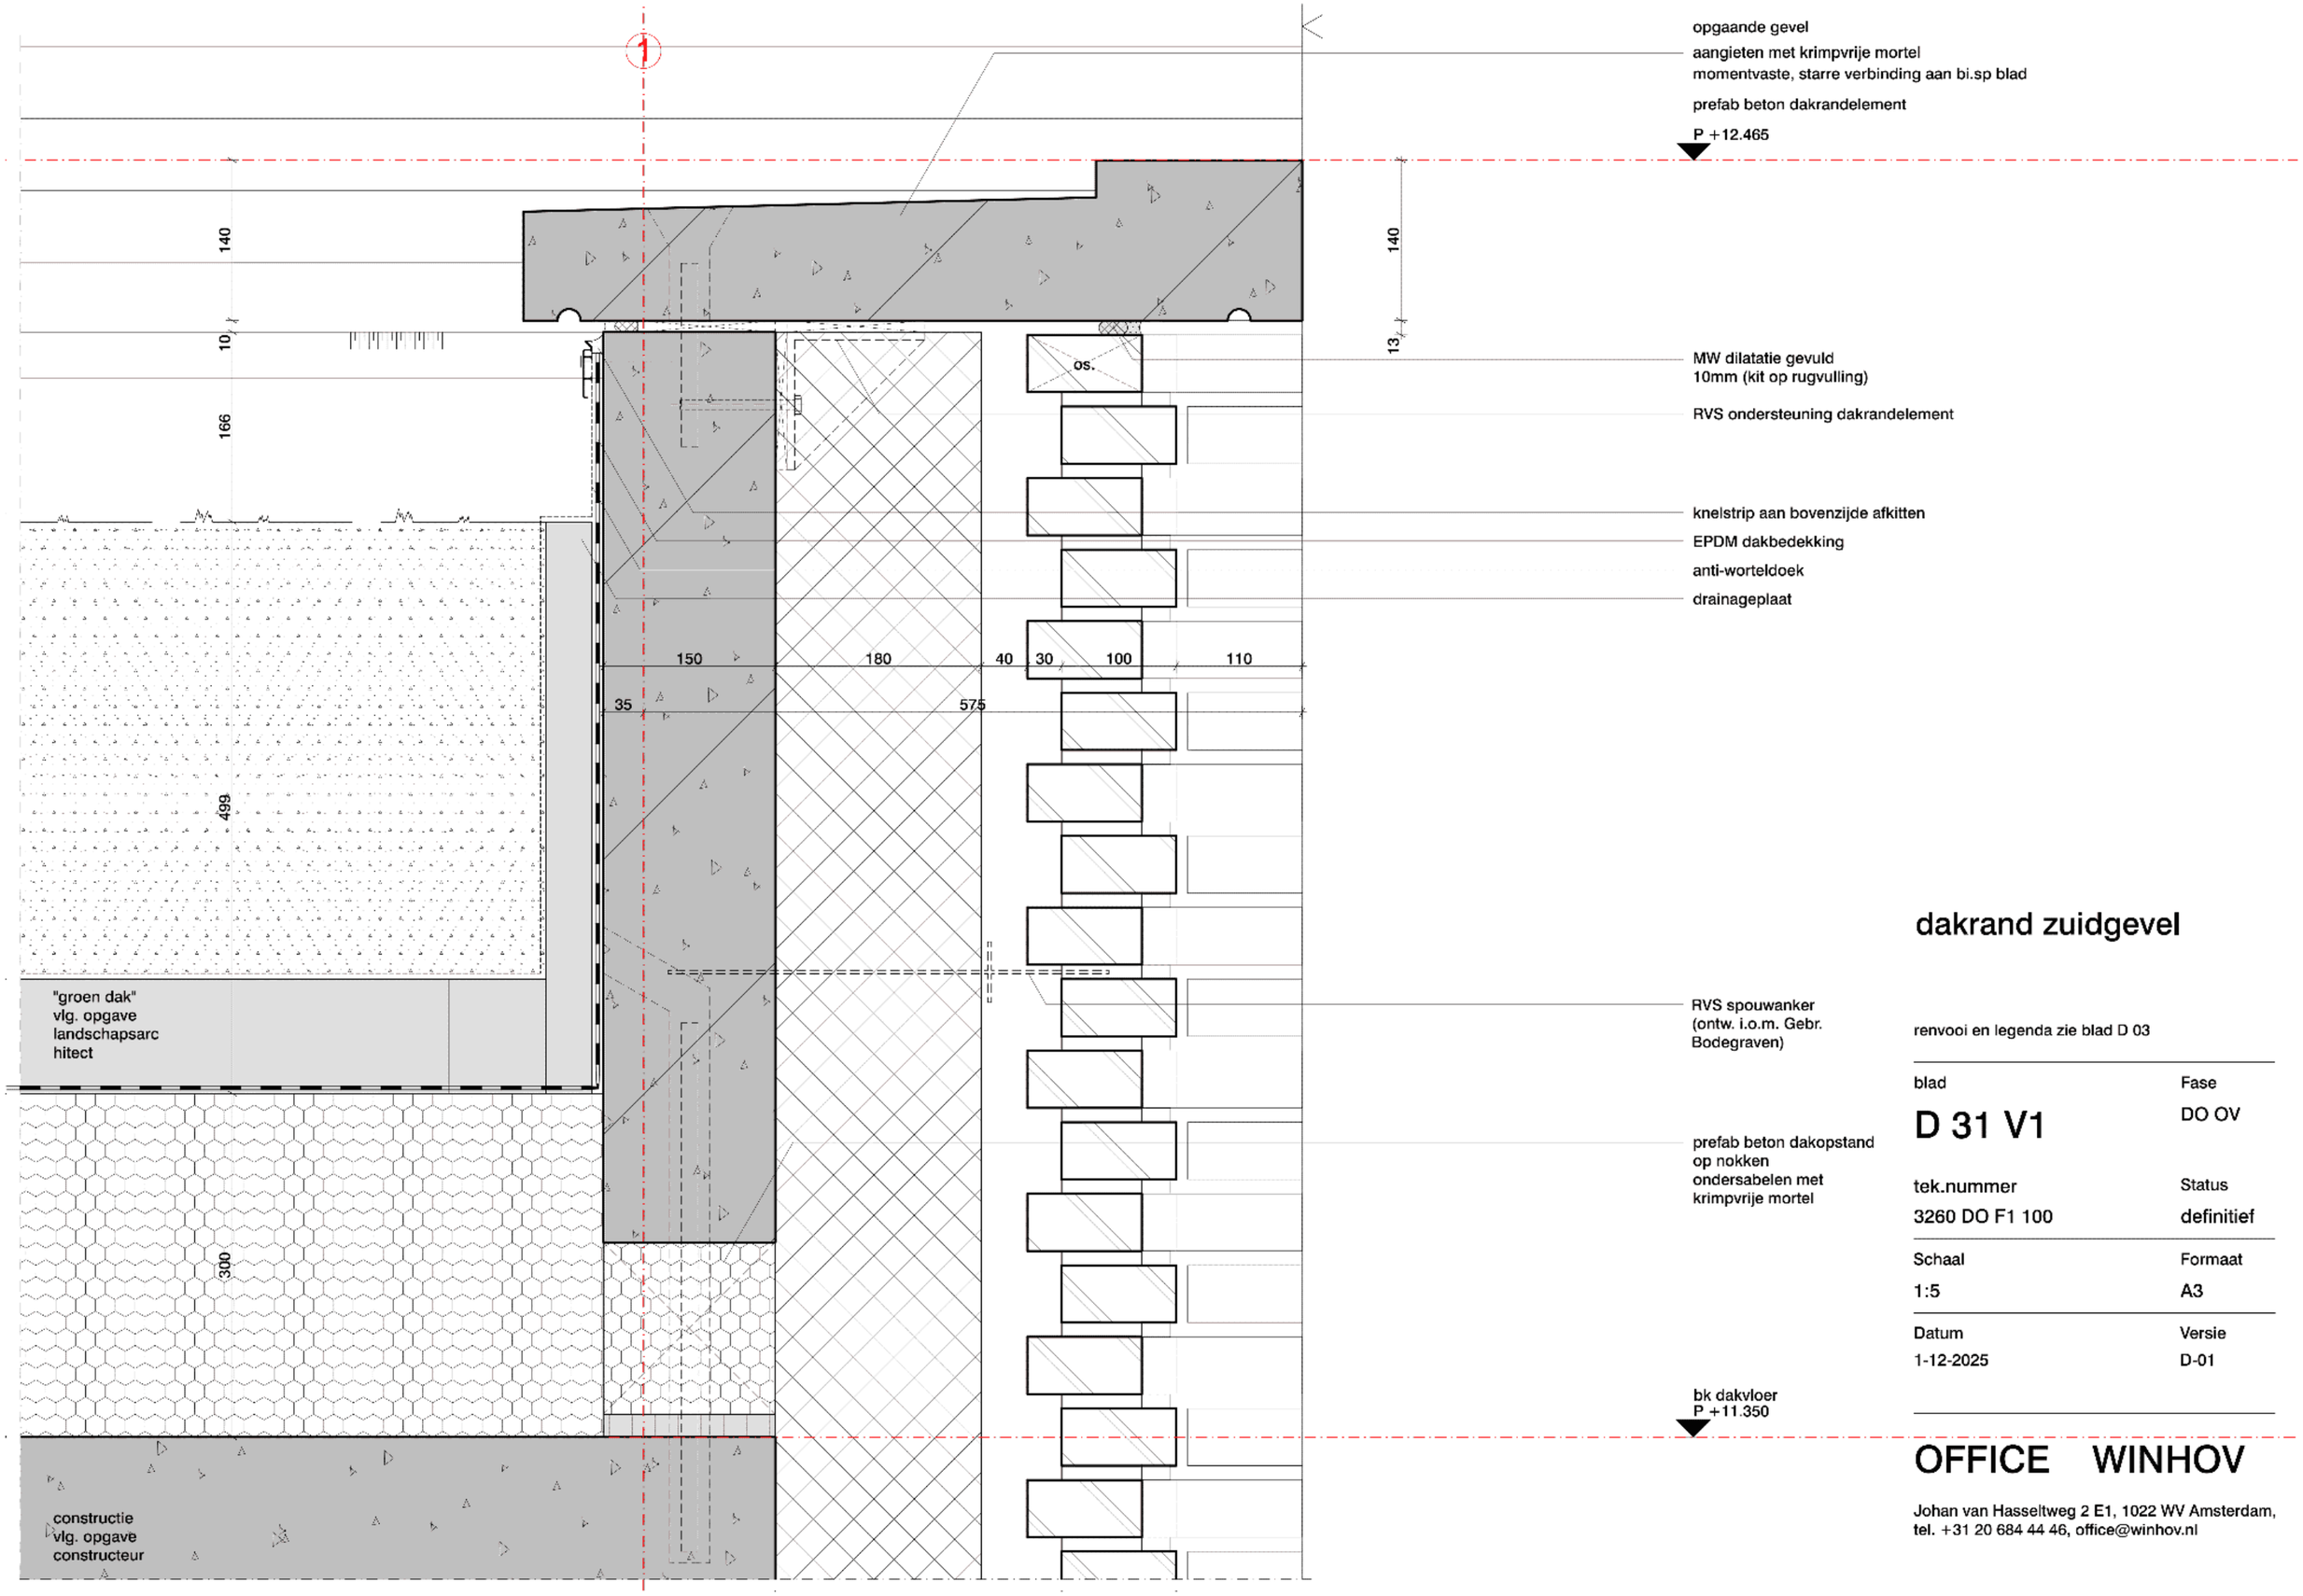

dakrand zuidgevel

renvooi en legenda zie blad D 03

blad	Fase
D 31 V1	DO OV
tek.nummer	Status
3260 DO F1 100	definitief
Schaal	Formaat
1:5	A3
Datum	Versie
1-12-2025	D-01

OFFICE WINHOV

Johan van Hasseltweg 2 E1, 1022 WV Amsterdam,
tel. +31 20 684 44 46, office@winhov.nl

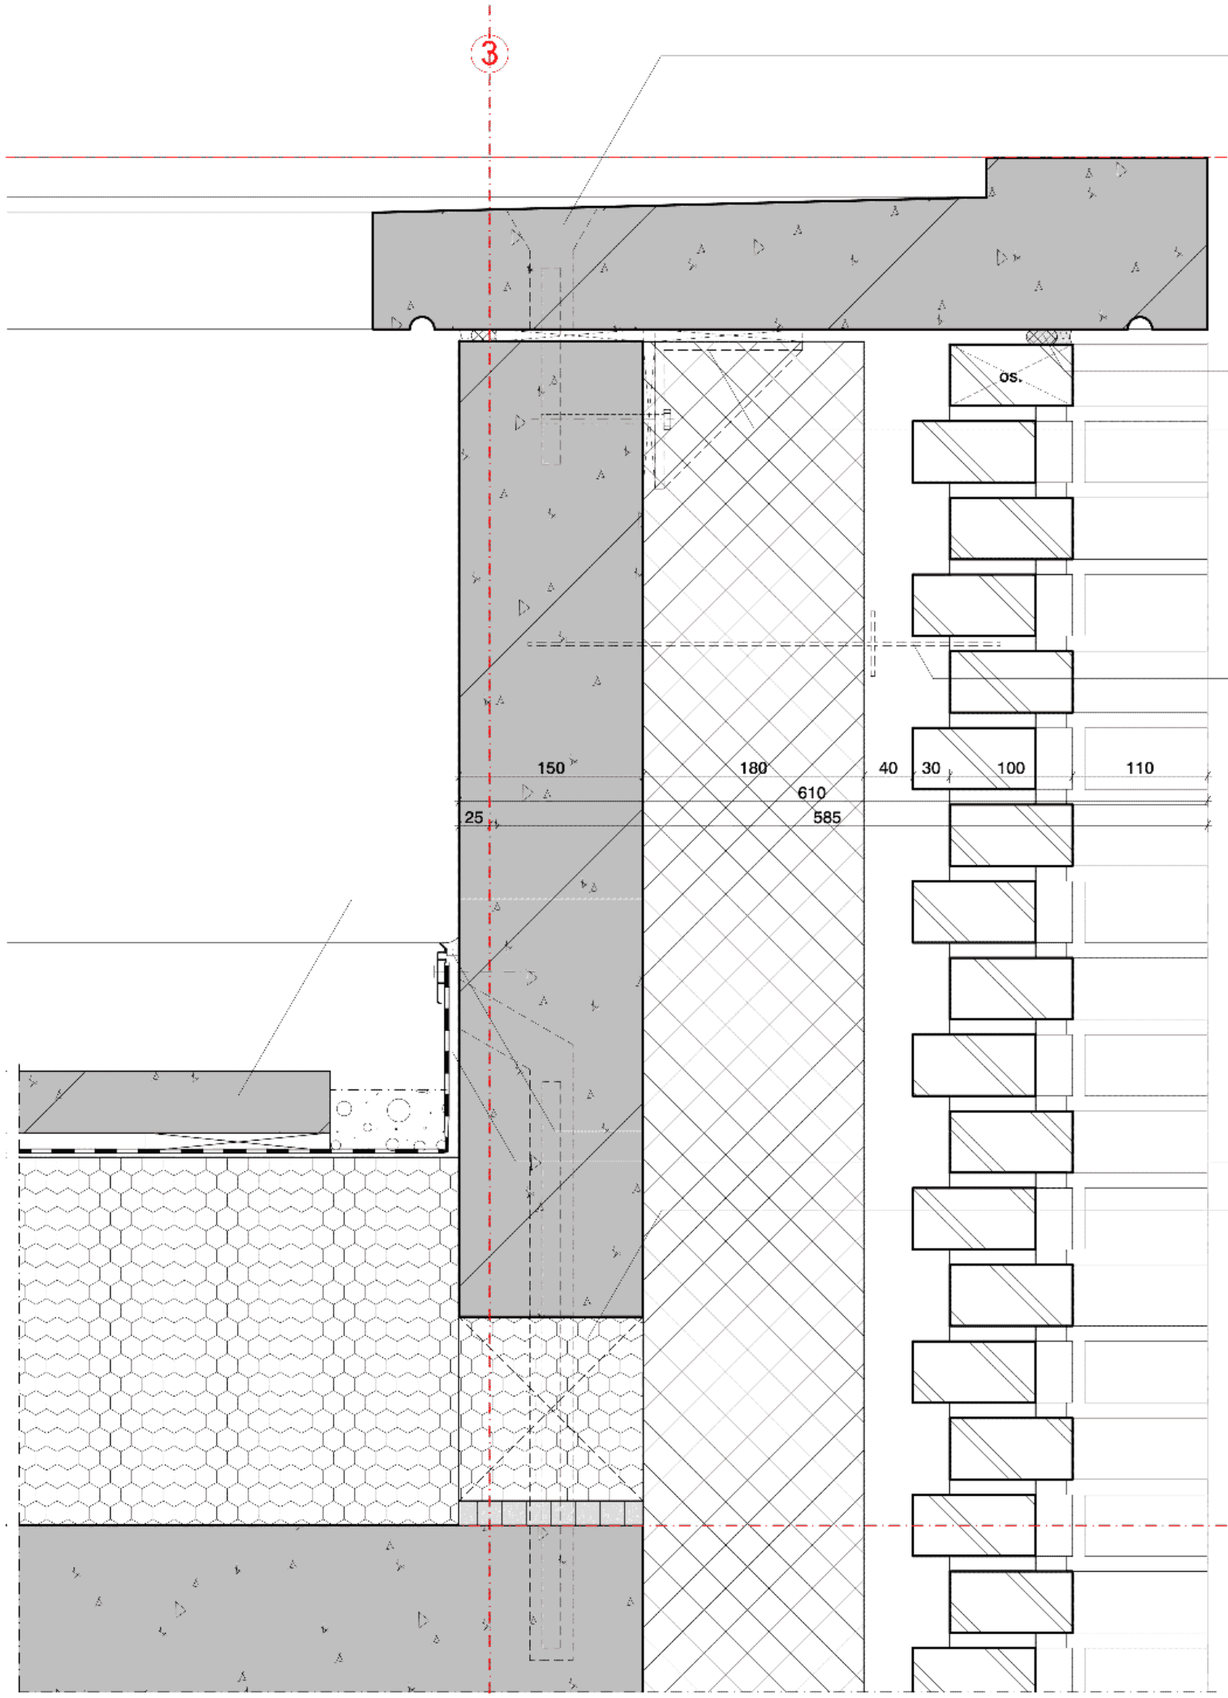

aangieten met krimpvrije mortel

momentvaste, starre verbinding aan bi.sp blad

P +13.965

140

13

MW dilatatie gevuld
10mm (kit op rugvulling)

RVS ondersteuning dakrandelement

RVS spouwanker
(ontw. i.o.m. Gebr. Bodegraven)

staptegels tbv onderhoud

knelstrip aan bovenzijde afkitten

EPDM dakbedekking

prefab beton dakopstand
op nokken
ondersabelen met
krimpvrije mortel

bk dakvloer
P +12.850

dakrand zuidgevel WKO

renvooi en legenda zie blad D 03

blad	Fase
D 31 V2	DO OV
tek.nummer	Status
3260 DO F1 100	definitief
Schaal	Formaat
1:5	A3
Datum	Versie
1-12-2025	D-01

OFFICE WINHOV

Johan van Hasseltweg 2 E1, 1022 WV Amsterdam,
tel. +31 20 684 44 46, office@winhov.nl

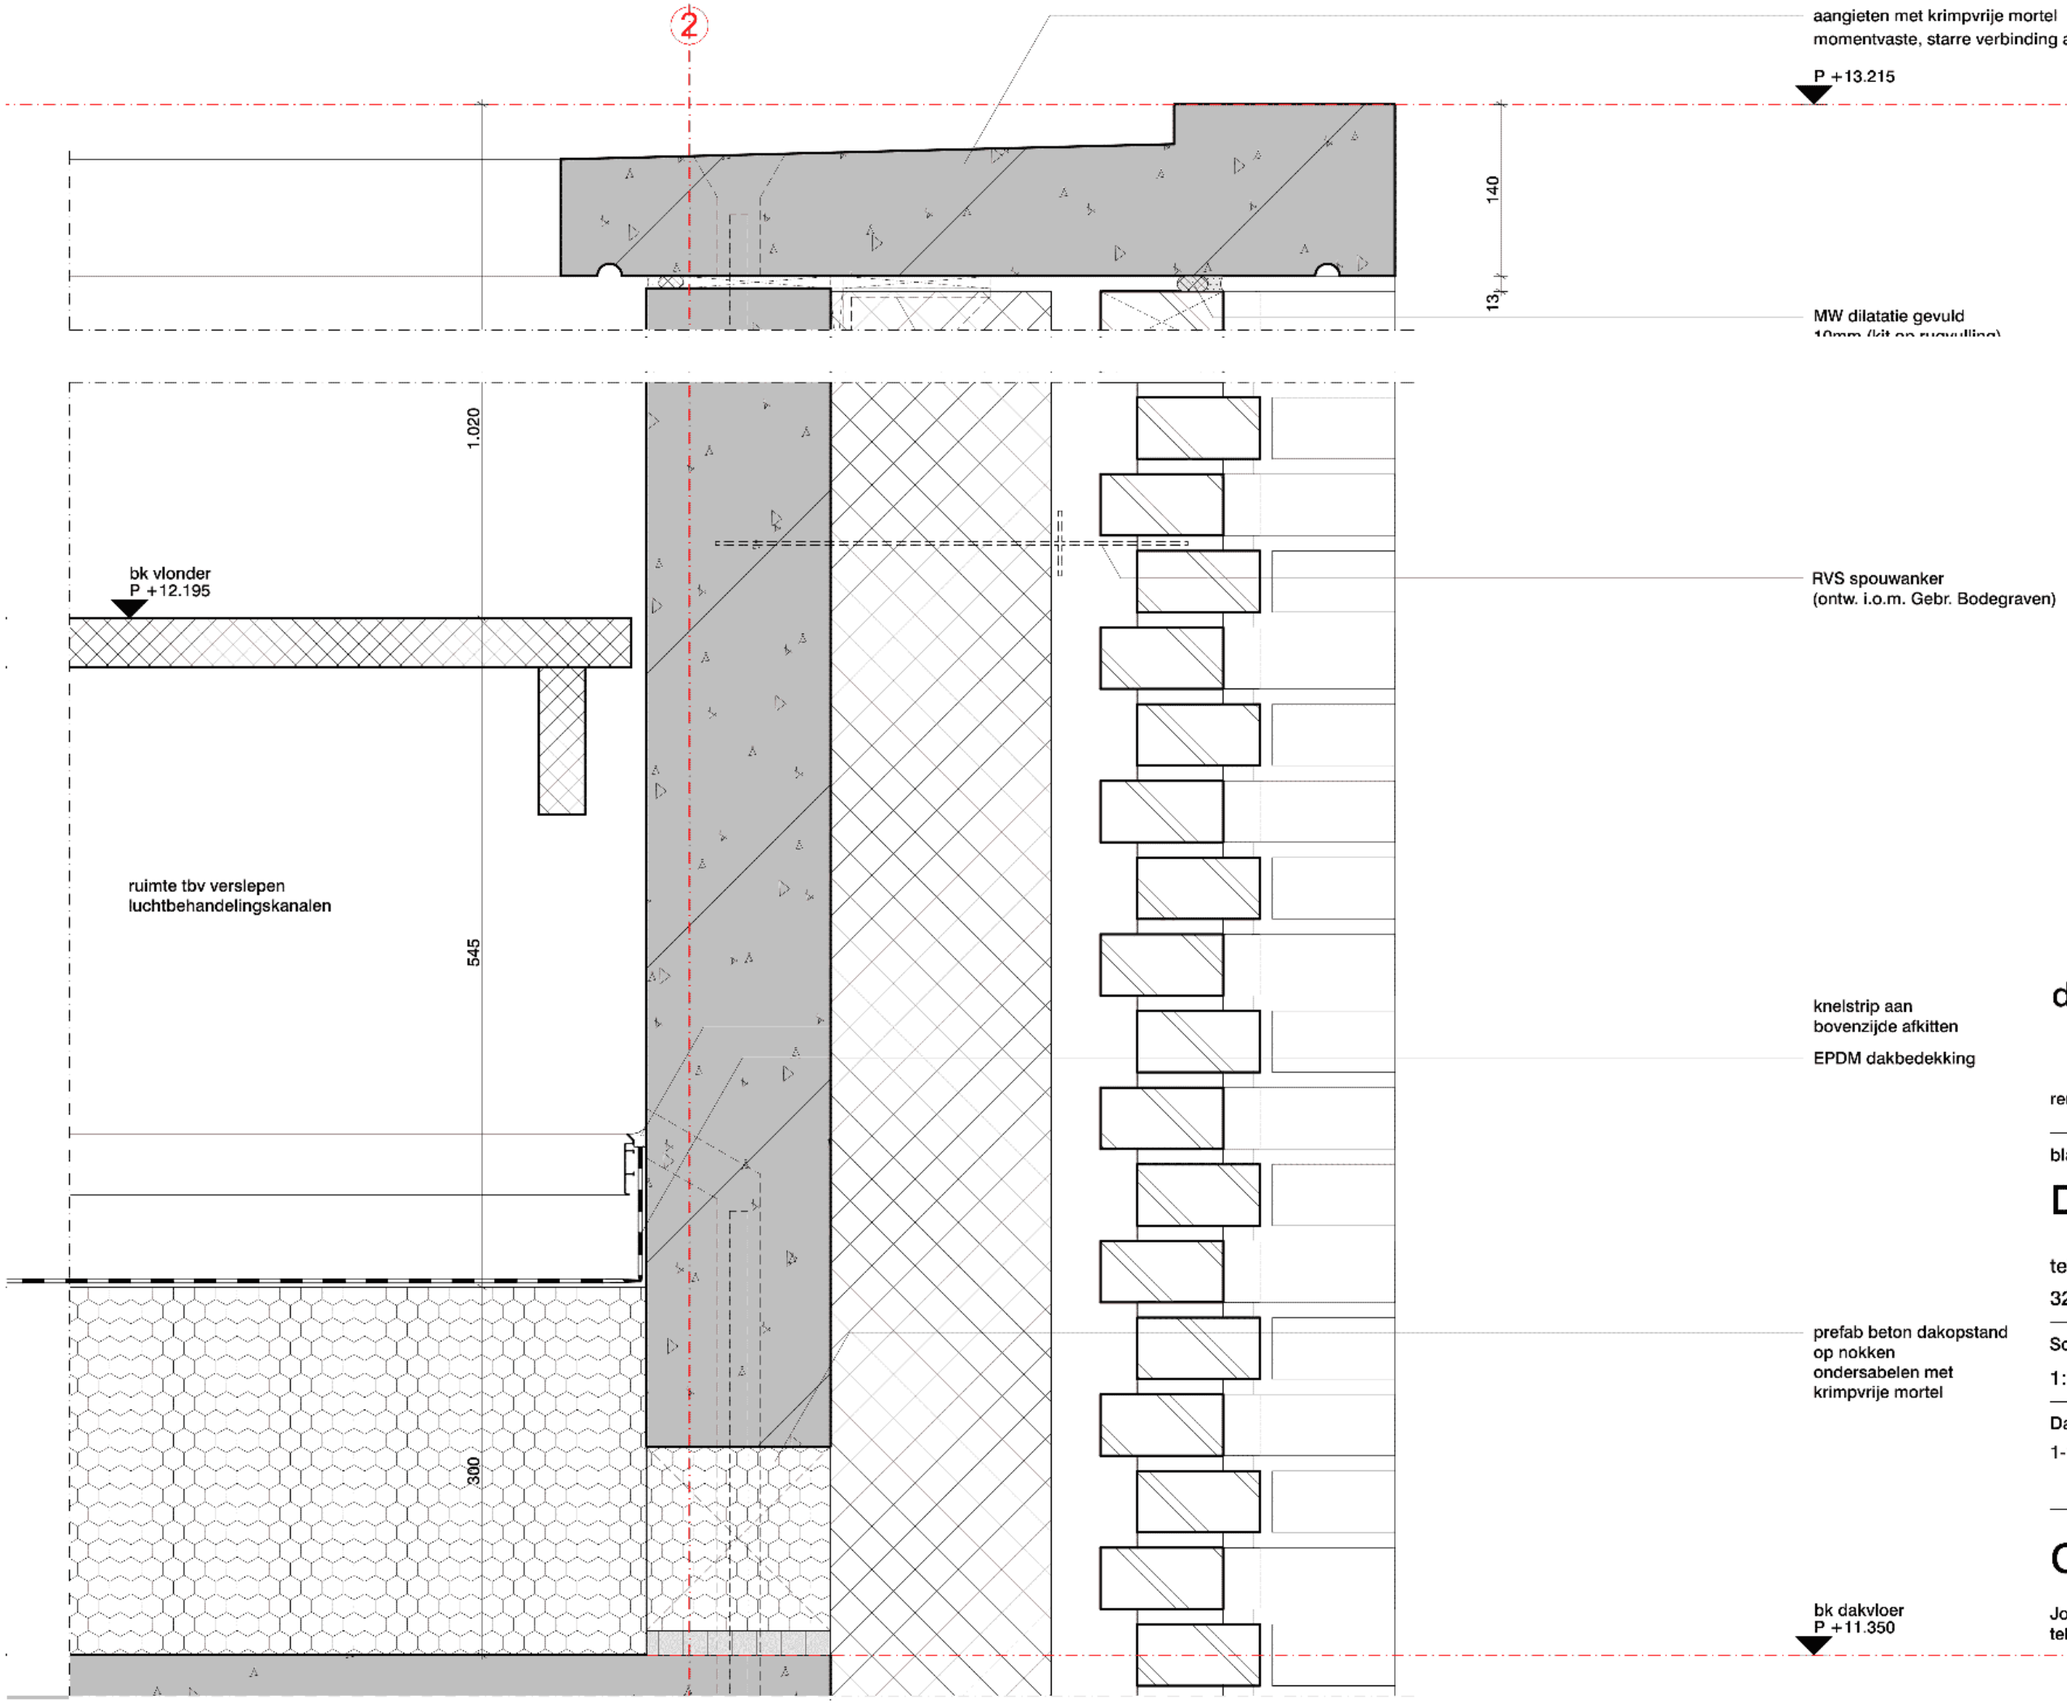

dakrand zuidgevel

renvooi en legenda zie blad D 03

blad	Fase
D 31 V3	DO OV
tek.nummer	Status
3260 DO F1 100	definitief
Schaal	Formaat
1:5	A3
Datum	Versie
1-12-2025	D-01

OFFICE WINHOV

Johan van Hasseltweg 2 E1, 1022 WV Amsterdam,
tel. +31 20 684 44 46, office@winhov.nl

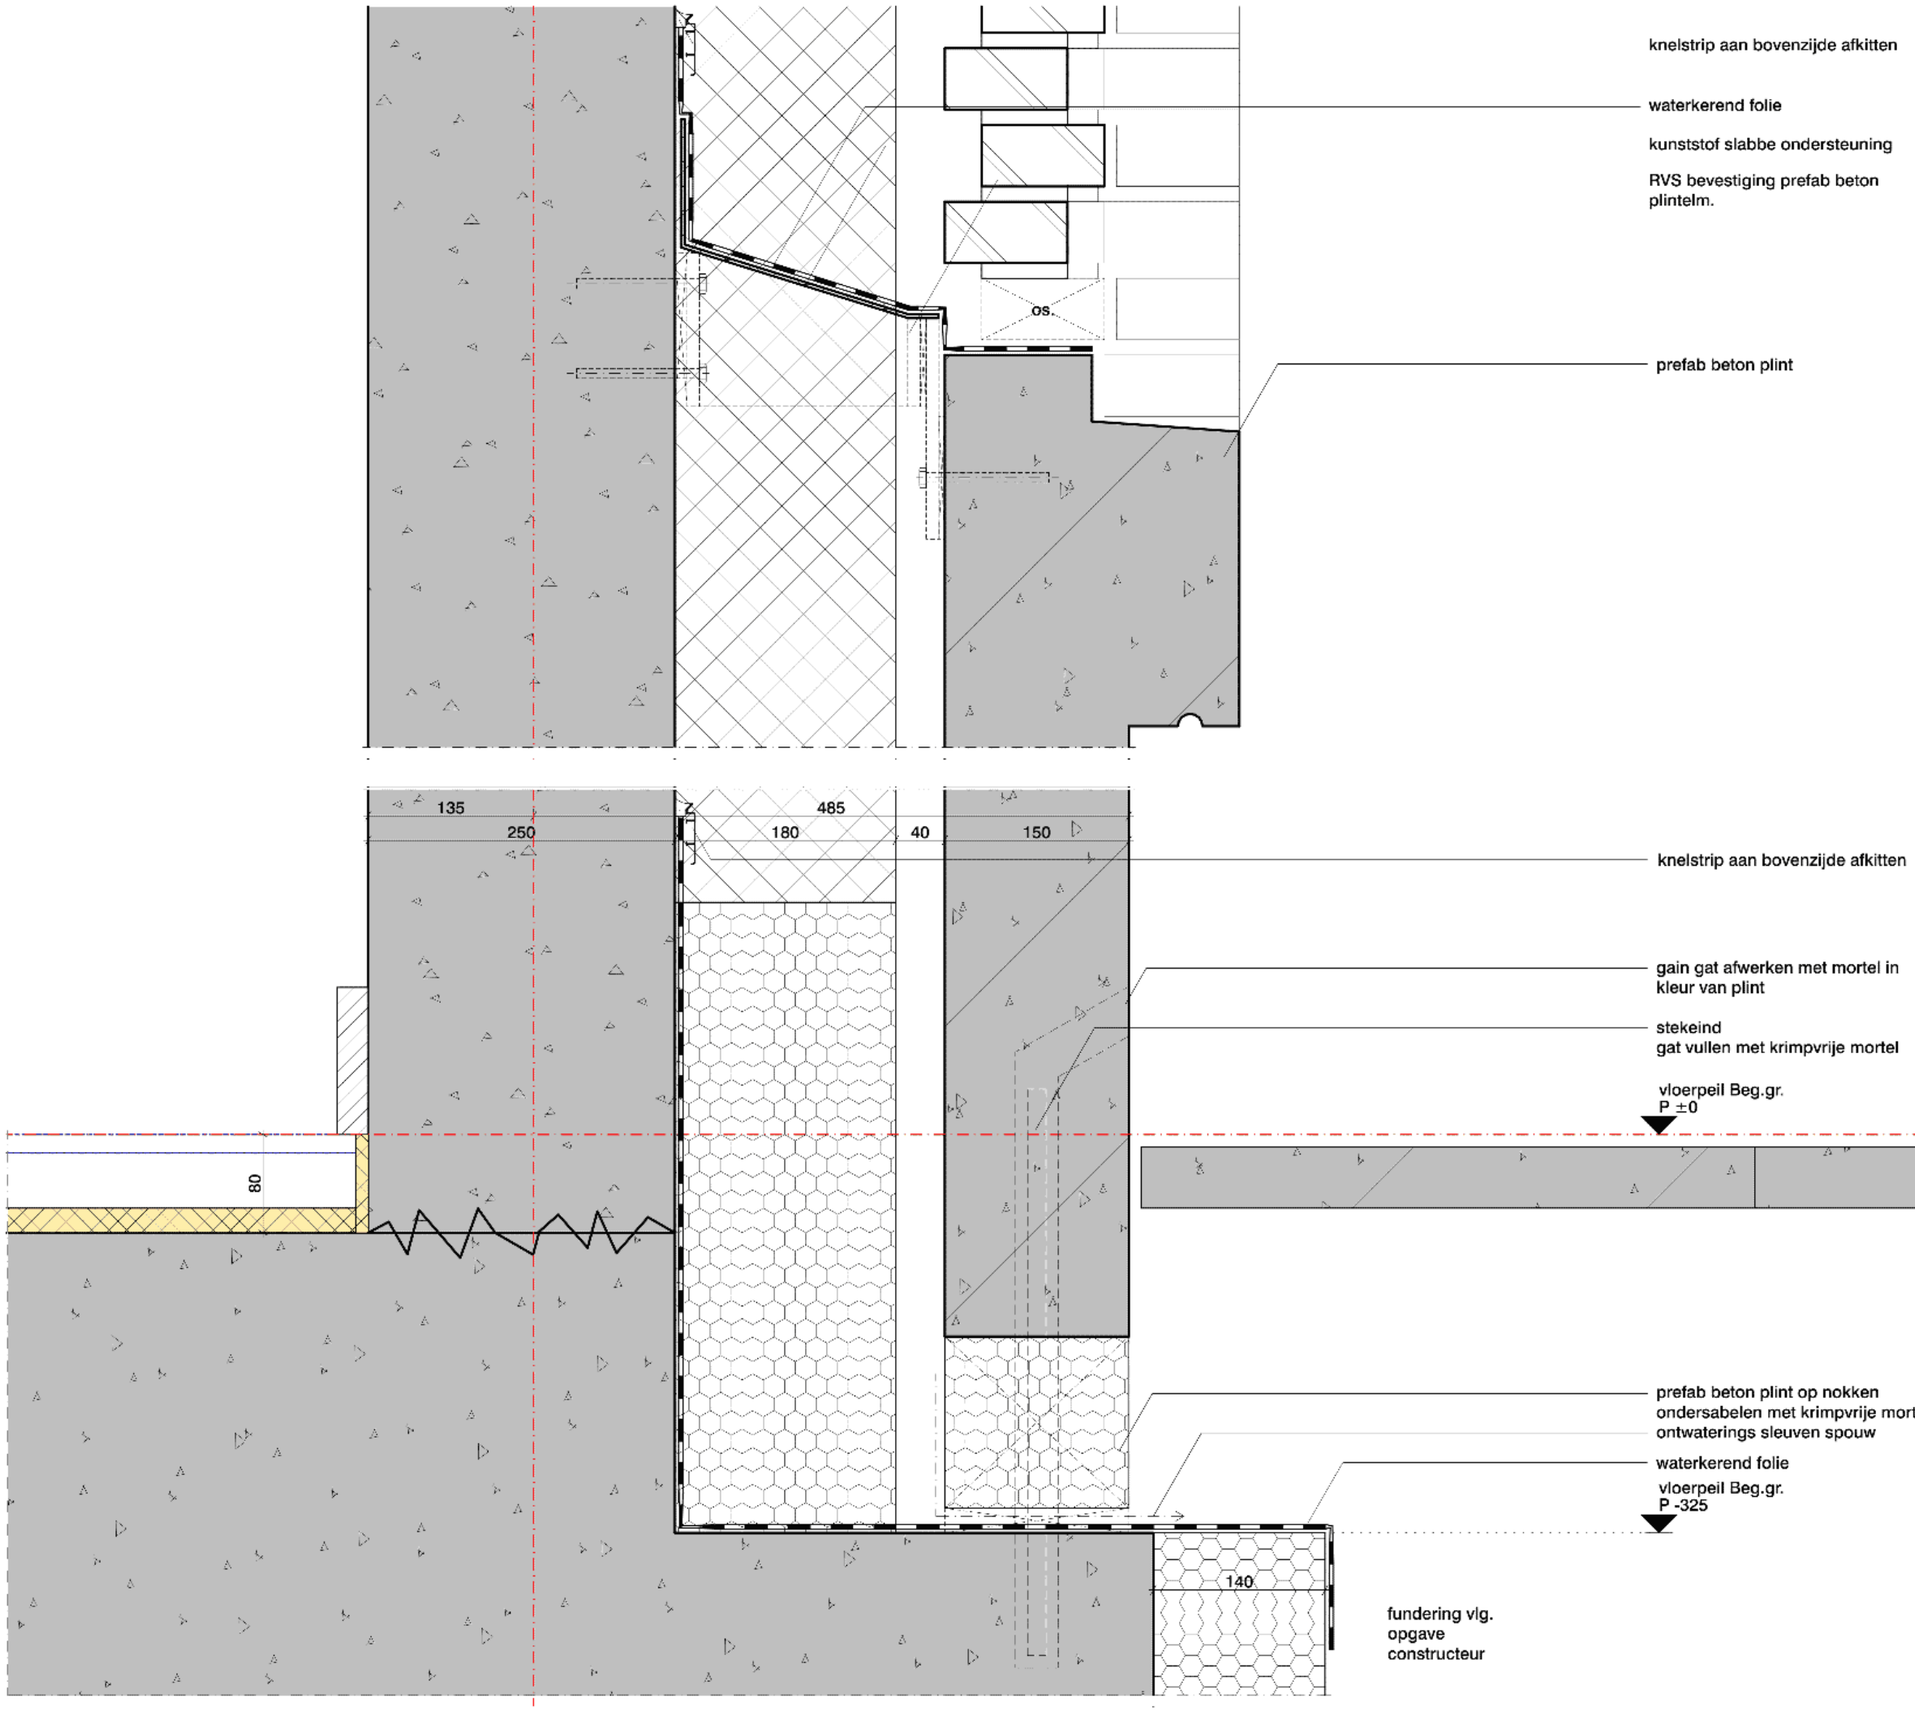

plint quarantaine volume

renvooi en legenda zie blad D 03

blad	Fase
D 32 V1	DO OV
tek.nummer	Status
3260 DO F1 100	definitief
Schaal	Formaat
1:5	A3
Datum	Versie
1-12-2025	D-01

OFFICE WINHOV

Johan van Hasseltweg 2 E1, 1022 WV Amsterdam,
tel. +31 20 684 44 46, office@winhov.nl

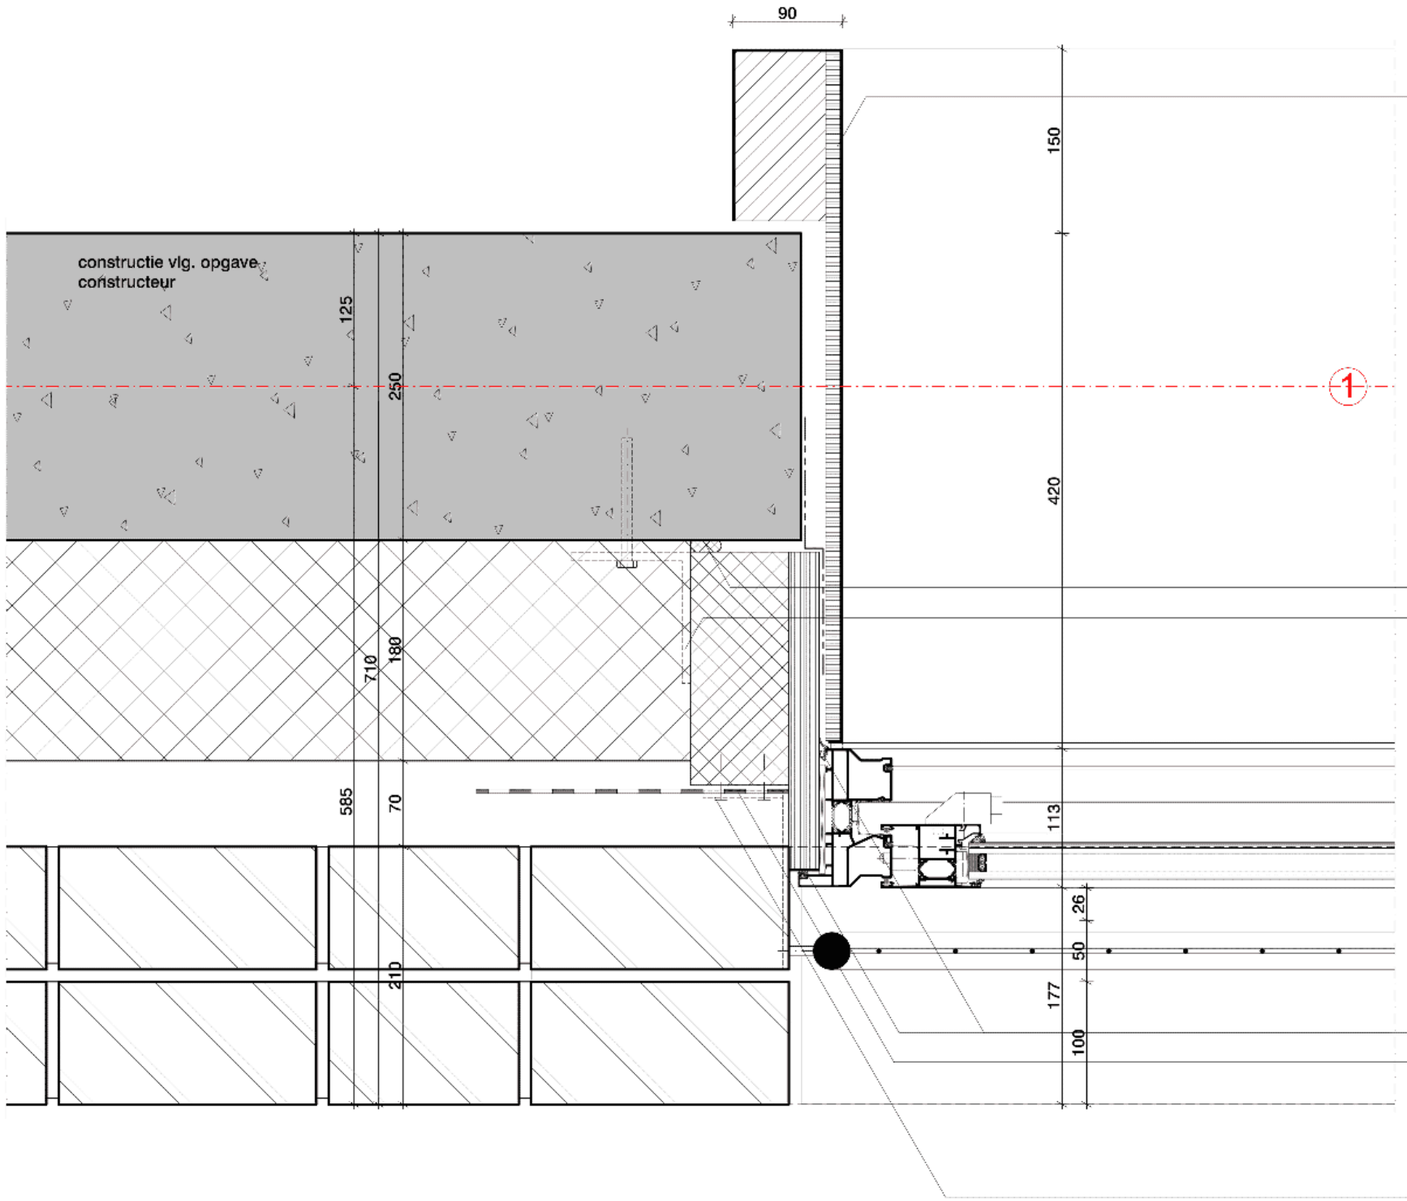

metselwerkconstructie cf advies concept advies dd 05/12/2025 adviesbureau Vekemans (in engeneringsfase, i.o.m office winhov, nader uit te werken)

groot raam zuidgevel

renvooi en legenda zie blad D 03

blad	Fase
D 33 H1	DO OV
tek.nummer	Status
3260 DO F1 100	definitief
Schaal	Formaat
1:5	A3
Datum	Versie
1-12-2025	D-01

OFFICE WINHOV

Johan van Hasseltweg 2 E1, 1022 WV Amsterdam,
tel. +31 20 684 44 46, office@winhov.nl

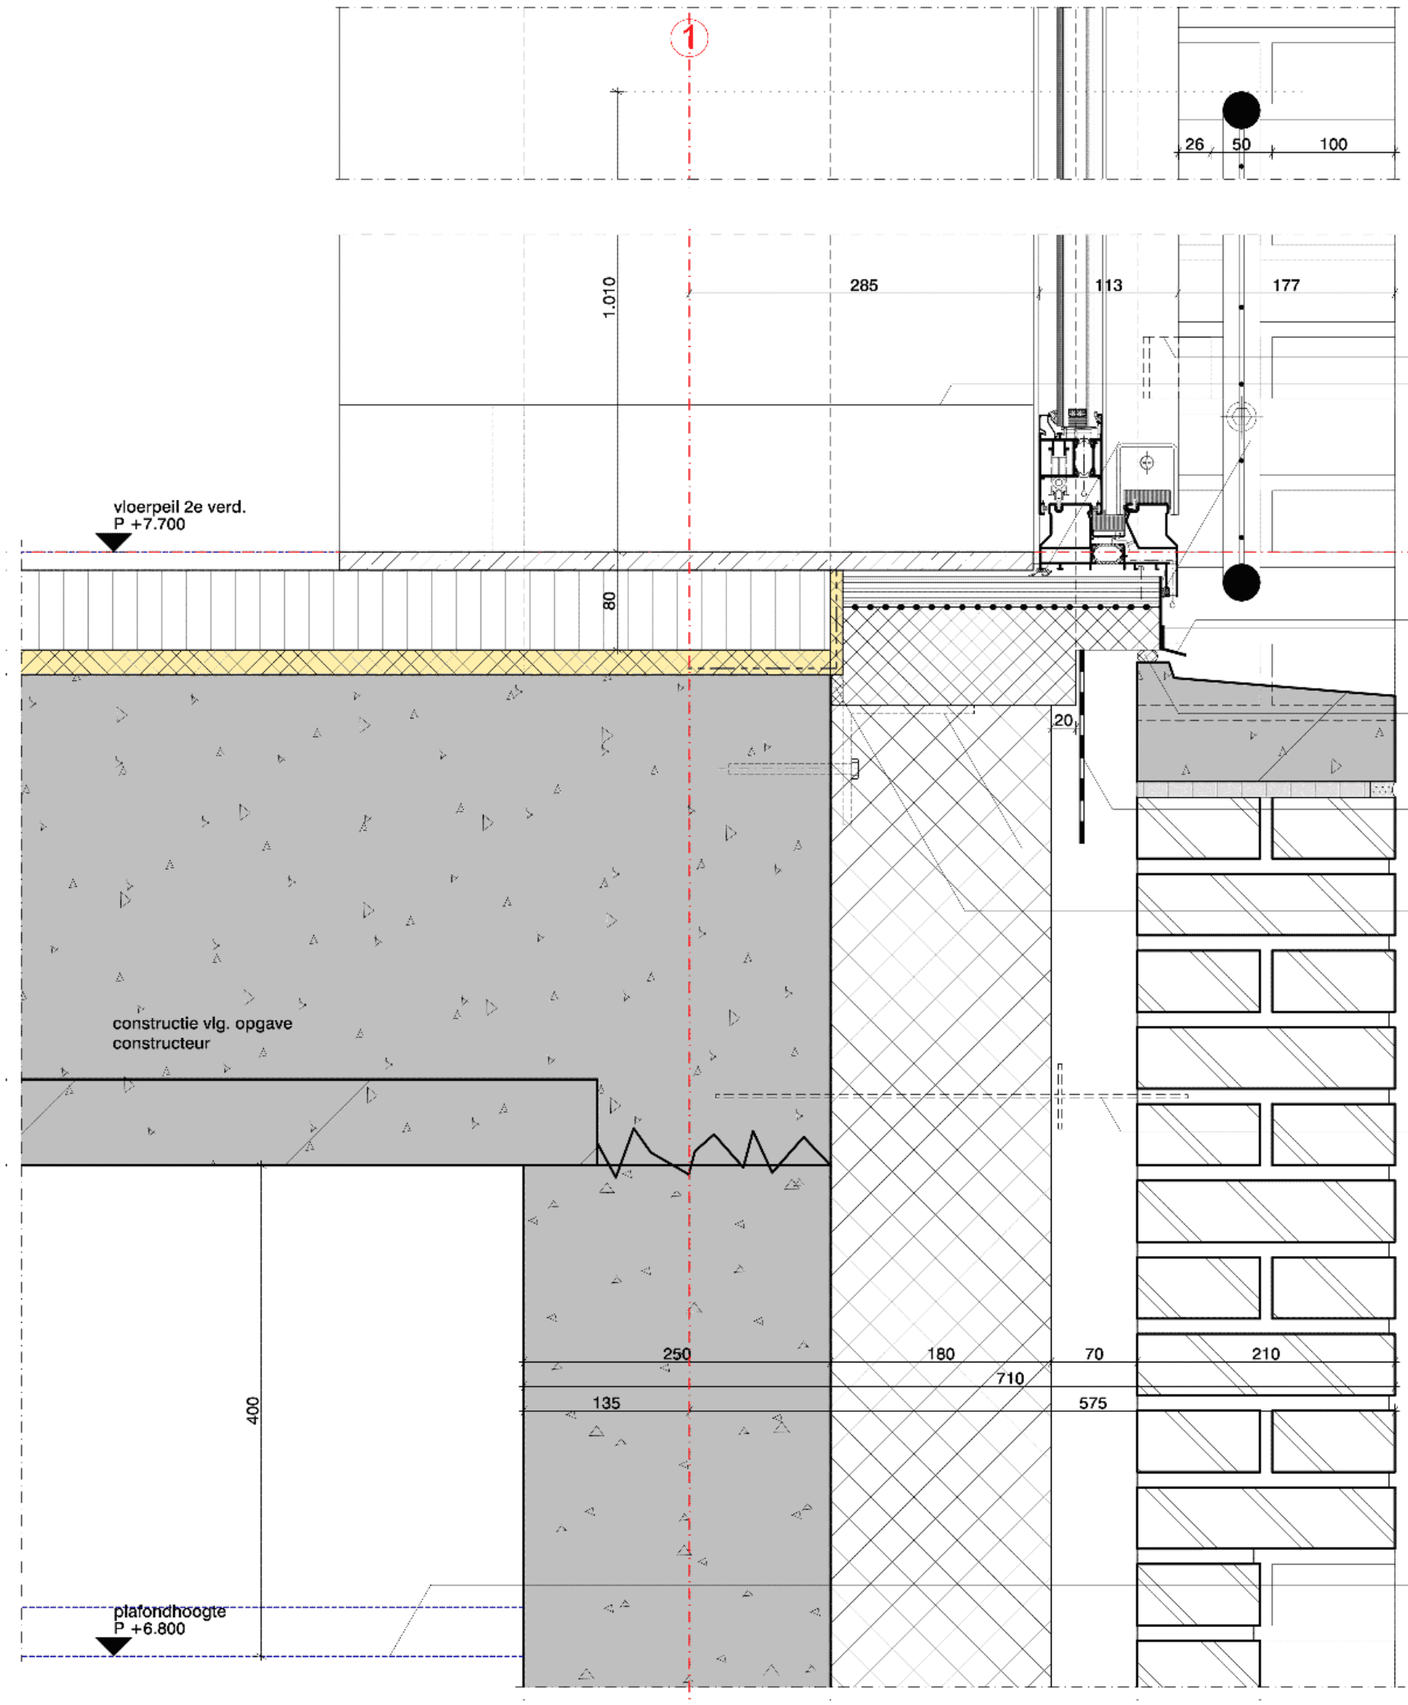

stalen hek:
kader: stafstaal ø30
vulling: RVS webnet 60x60x1

aluminium kozijn
therm. geisol. profiel vv therm. isol. glas
veiligheidsglas cf. NEN 3569

bevestiging hek op stelkozijn

natuursteen plint onder dagkantafwerking

luchtdichting

vloerpeil 2e verd
P +7.700

alu. lekdorpel

compriband

prefab beton waterslag

waterkerend folie

RVS kozijnanker

luchtdichting

luchtdichting

RVS spouwanker
(ontw. i.o.m. Gebr.
Bodegraven)

verlaagd plafond
(type ntb)
geluidsabsorbtie voor
galmgeluid zie rapport
adviseur bouwfysica

groot raam zuidgevel

renvooi en legenda zie blad D 03

blad	Fase
D 33 V1	DO OV
tek.nummer	Status
3260 DO F1 100	definitief
Schaal	Formaat
1:5	A3
Datum	Versie
1-12-2025	D-01

OFFICE WINHOV

Johan van Hasseltweg 2 E1, 1022 WV Amsterdam,
tel. +31 20 684 44 46, office@winhov.nl

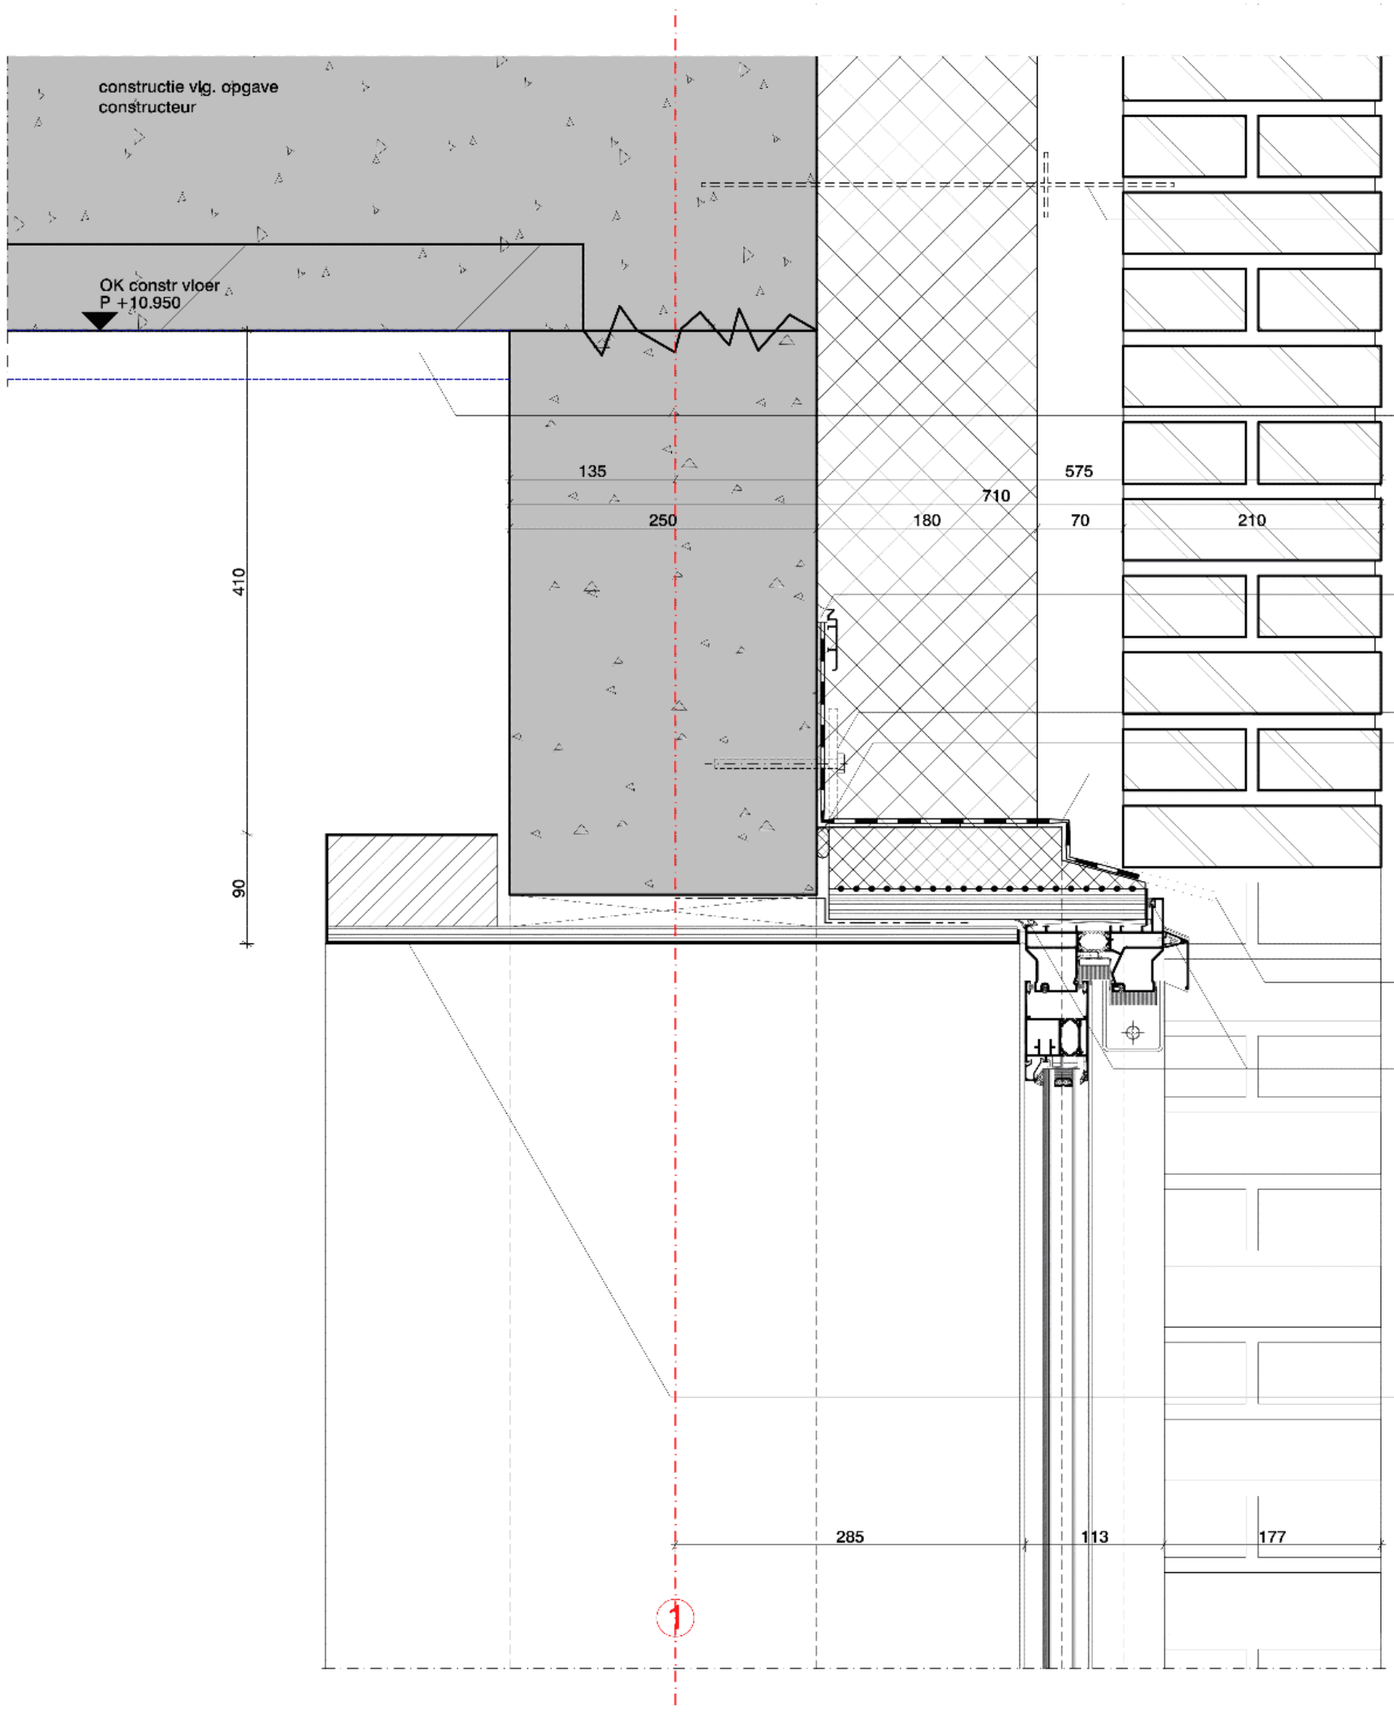

metselwerkconstructie cf advies concept advies dd 05/12/2025 adviesbureau Vekemans (in engeneringsfase, i.o.m office winhov, nader uit te werken)

RVS spouwanker (ontw. i.o.m. Gebr. Bodegraven)

verlaagd plafond (type ntb) geluidsabsorbtie voor galmgeluid zie rapport adviseur bouwfysica

knelstrip aan bovenzijde afkitten

RVS kozijnanker

luchtdichting

waterkerend folie

ontwatering spouw

luchtdichting

aluminium kozijn
therm. geisol. profiel vv
therm. isol. glas

veiligheidsglas cf. NEN 3569

dagkantafwerking binnen
gezet stalen plaat op multiplex
onzichtbaar bevestigd

groot raam zuidgevel

renvooi en legenda zie blad D 03

blad	Fase
D 33 V2	DO OV
tek.nummer	Status
3260 DO F1 100	definitief
Schaal	Formaat
1:5	A3
Datum	Versie
1-12-2025	D-01

OFFICE WINHOV

Johan van Hasseltweg 2 E1, 1022 WV Amsterdam,
tel. +31 20 684 44 46, office@winhov.nl

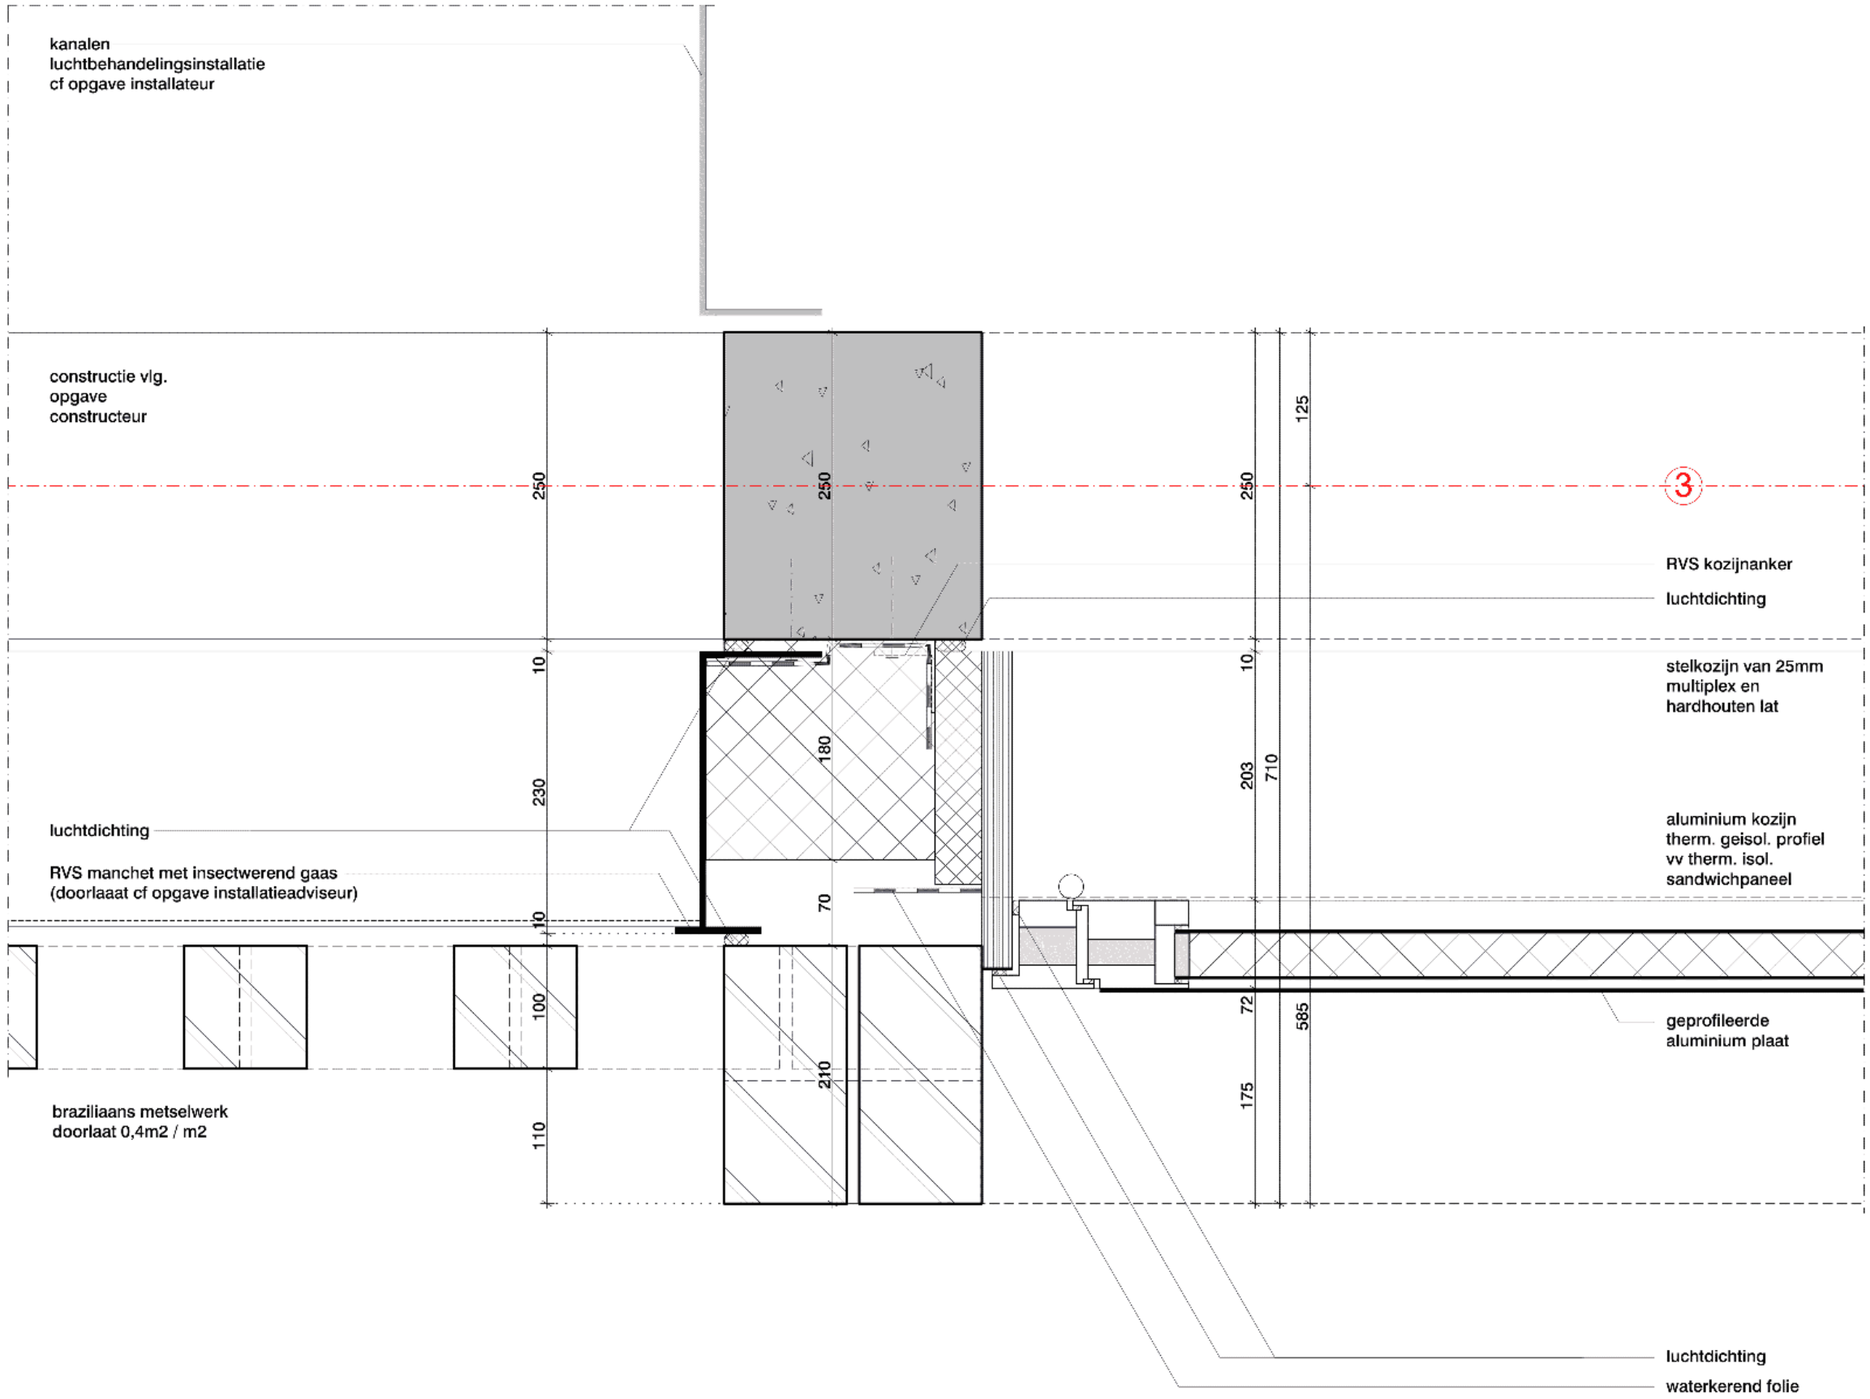

deur WKO verd. 2

renvooi en legenda zie blad D 03

blad	Fase
D 34 H1	DO OV
tek.nummer	Status
3260 DO F1 100	definitief
Schaal	Formaat
1:5	A3
Datum	Versie
1-12-2025	D-01

OFFICE WINHOV

Johan van Hasseltweg 2 E1, 1022 WV Amsterdam,
tel. +31 20 684 44 46, office@winhov.nl

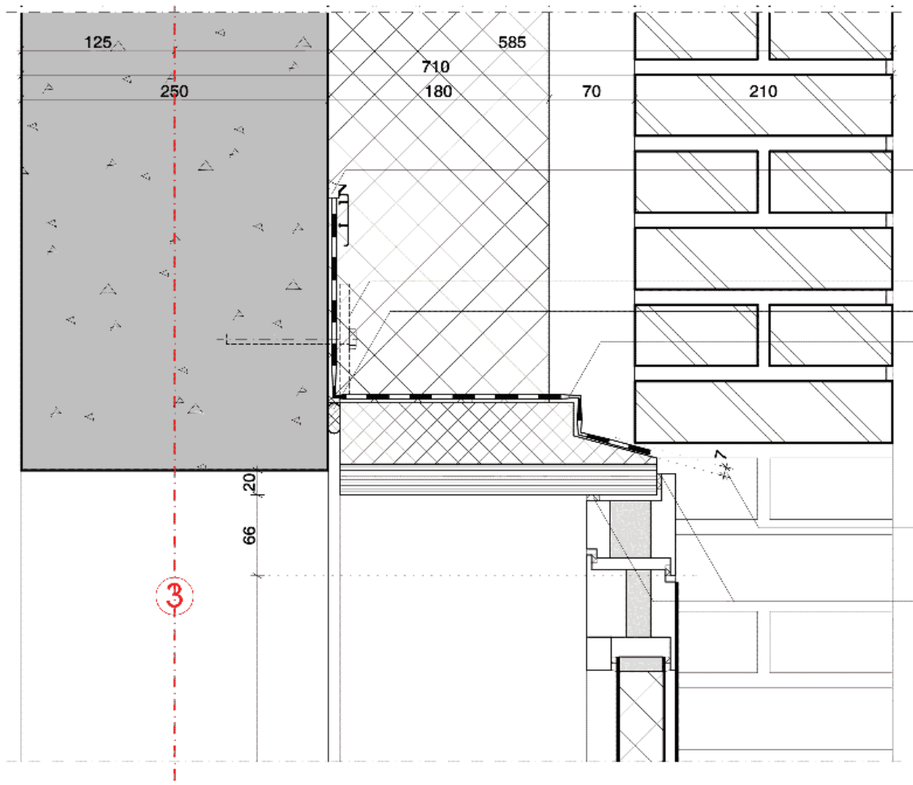

metselwerkconstructie cf advies concept advies dd 05/12/2025 adviesbureau Vekemans (in engeneringsfase, i.o.m office winhov, nader uit te werken)

knelstrip aan bovenzijde afkitten

RVS kozijnanker

luchtdichting

waterkerend folie

ontwatering spouw

luchtdichting

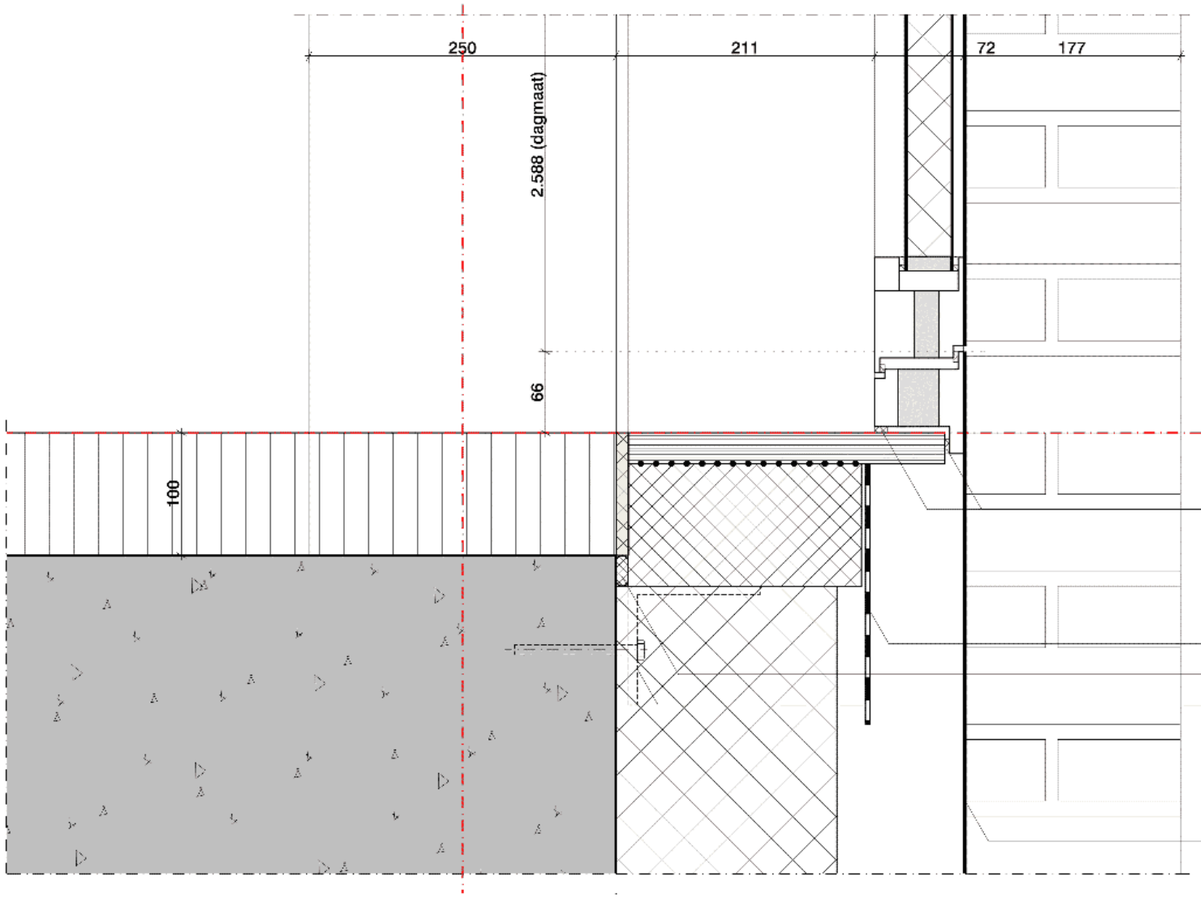

aluminium kozijn
therm. geisol. profiel vv
therm. isol. glas

vloerpeil 2e verd. WKO
P +8.250

luchtdichting

stelkozijn van 25mm multiplex en hardhouten lat

waterkerend folie

luchtdichting

RVS kozijnanker

geprofileerde aluminium plaat

deur WKO verd. 2

renvooi en legenda zie blad D 03

blad	Fase
D 34 V1	DO OV
tek.nummer	Status
3260 DO F1 100	definitief
Schaal	Formaat
1:5	A3
Datum	Versie
1-12-2025	D-01

OFFICE WINHOV

Johan van Hasseltweg 2 E1, 1022 WV Amsterdam,
tel. +31 20 684 44 46, office@winhov.nl