2

Behoort bij de beschikking van het college van burgemeester en wethouders van Amsterdam,

Kenmerk: HZ_WABO-2017-015247

Aantal pagina's: 10

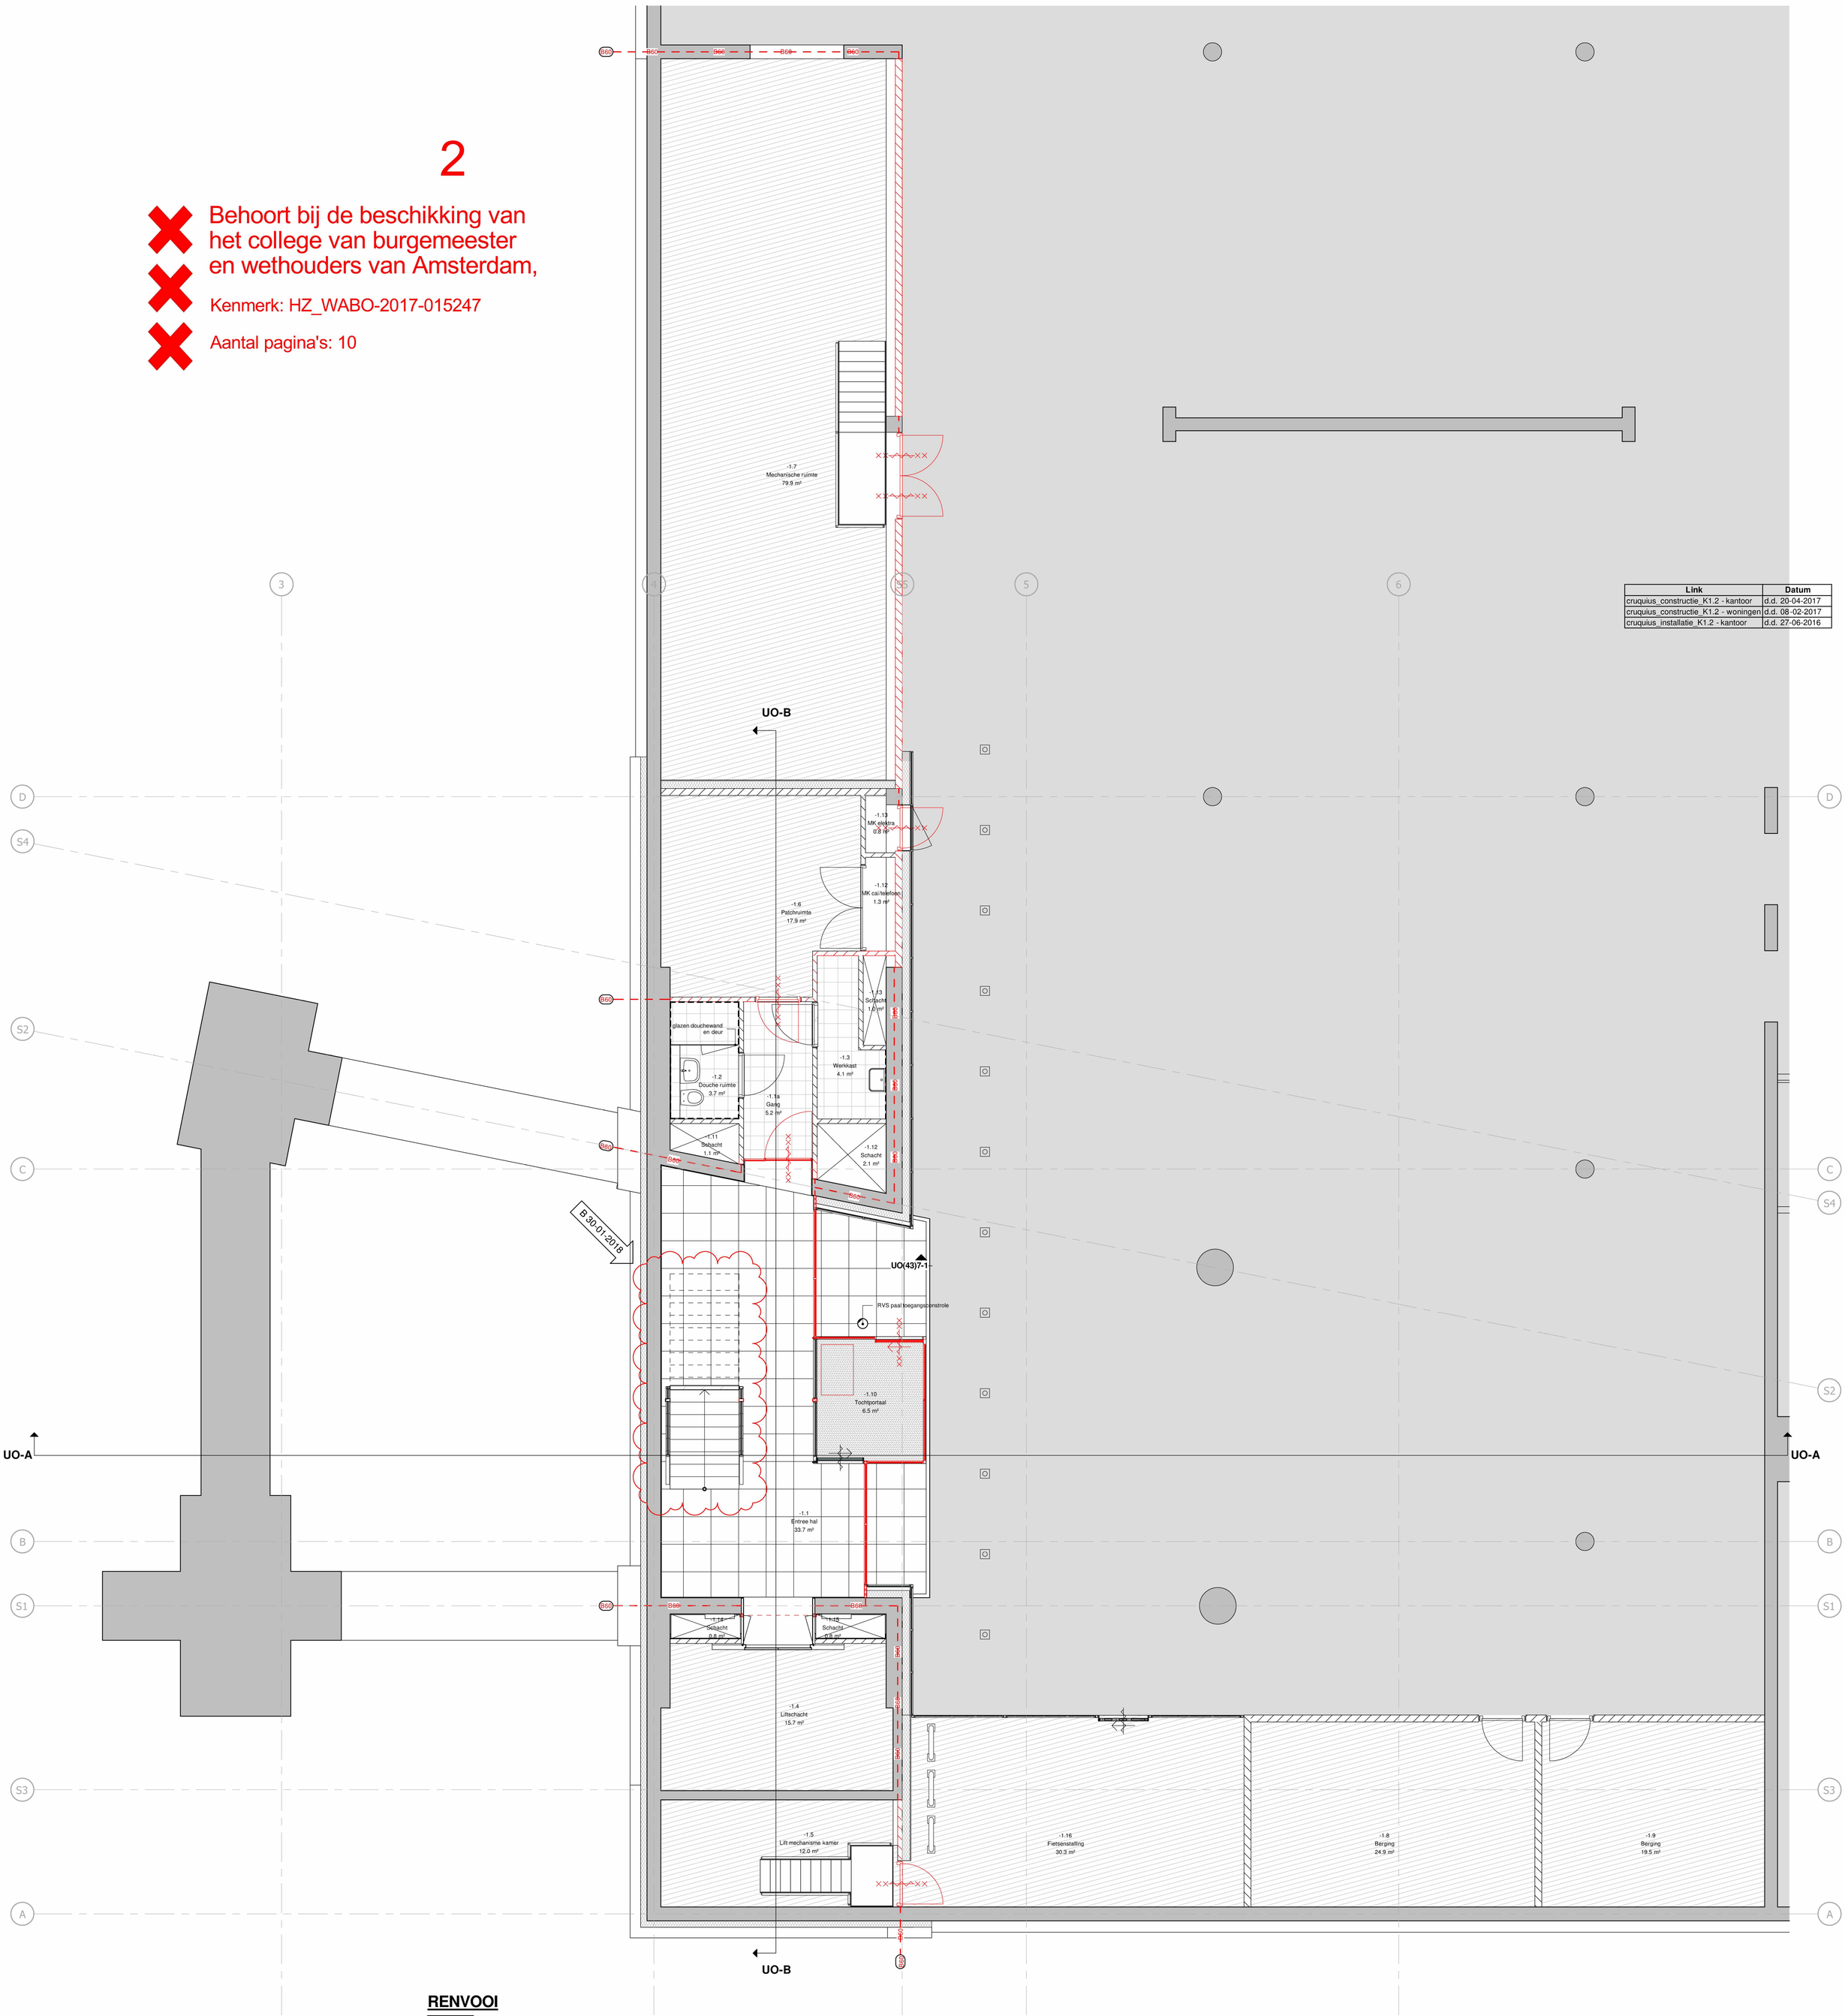

Link	Datum
cruquius_constructie_K1.2 - kantoor	d.d. 20-04-2017
cruquius_constructie_K1.2 - woningen	d.d. 08-02-2017
cruquius_installatie_K1.2 - kantoor	d.d. 27-06-2016

RENVOOI

- in het werk gestort beton, kwaliteit en dikte vlgs opg. constr.
- kalkzandsteen
- isolatie
- houtskeletbouw
- vloer-/wandtegels
- verhoogde installatievloer
- cementdekvloer
- B30 constructie 30 min. WBDBO
- B60 constructie 60 min. WBDBO
- draaiend deel zelfsluitend

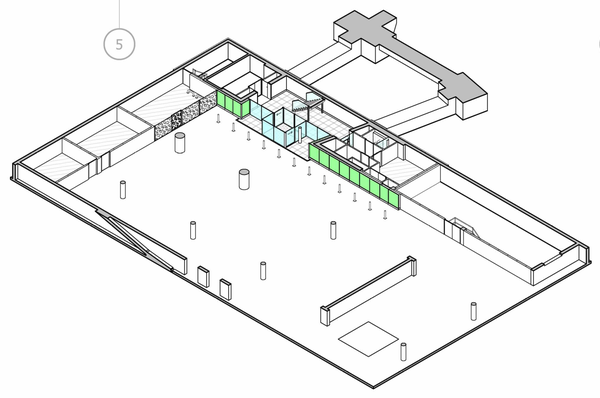

B	30-01-2018	5.1.2.e	wijzigingen tov vergunde situatie
A	07-07-2017	5.1.2.e	wijziging glazen voorzetwand
	09-05-2017	5.1.2.e	oorspronkelijke datum
datum		modelleur	omschrijving

project
Cruquiusweg - K 1.2 Kantoor
Amsterdam

onderdeel
kelder
plattegrond

tekeningnummer	fase	status
GM-1-1	Wijzigingsvergunning	voorlopig

opdrachtgever
5.1.2.e
5.1.2.e Amsterdam

dossiernummer	schaal	formaat	projectleider
07360.000BN16	1:50	A0	5.1.2.e

alle maten voor en tijdens de uitvoering controleren deze tekening is eigendom van de van den berg groep, en mag zonder schriftelijke toestemming niet gereproduceerd of anderszins gebruikt worden

VAN DEN BERG BOUWKUNDIGEN
Nederland

5.1.2.e de Medinalaan 3a
1086 XK Amsterdam
Dorpsweg 103
8271 BL IJsselmuiden
Postbus 337
8260 AH Kampen

Telefoon (0513) 46 61 23
5.1.2.e@vandenberggroep.nl
www.vandenberggroep.nl

Link	Datum
cruquius_constructie_K1.2 - kantoor	d.d. 20-04-2017
cruquius_constructie_K1.2 - woningen	d.d. 08-02-2017
cruquius_installatie_K1.2 - kantoor	d.d. 27-06-2016

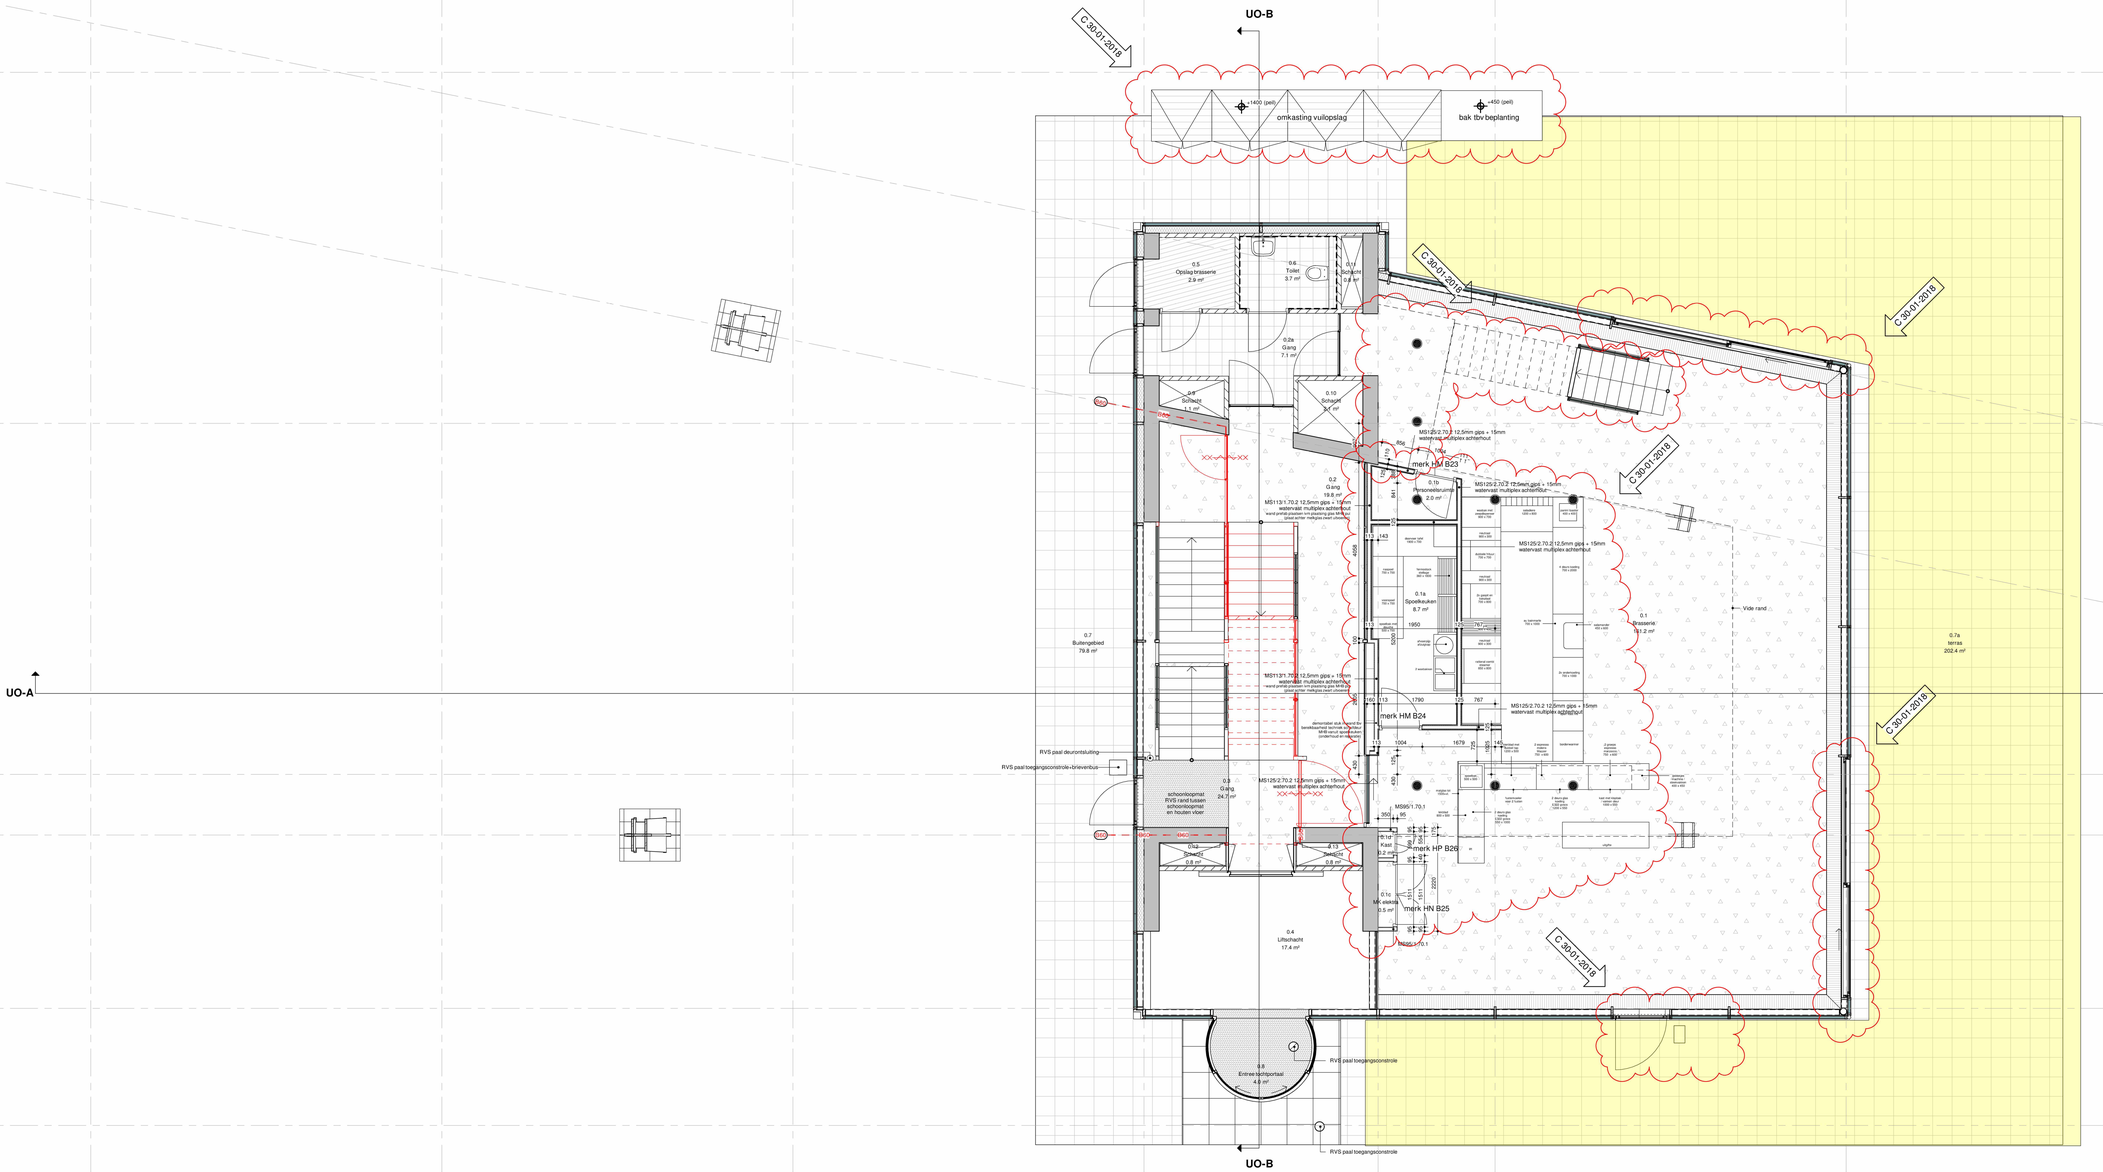

RENVOOI

- in het werk gestort beton, kwaliteit en dikte vlgs opg. constr.
- kalkzandsteen
- isolatie
- houtskeletbouw
- vloer-/wandtegels
- verhoogde installatievloer
- cementdekvloer
- EI30 — constructie 30 min. WBDBO
- EI60 — constructie 60 min. WBDBO
- draaiend deel zelfsluitend

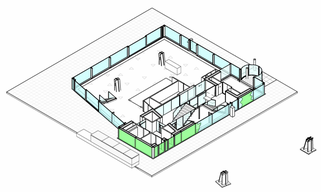

C	30-01-2018	S.1.2.e	wijzigingen tov vergunde situatie
B	26-07-2017	S.1.2.e	zuil ontgrendeling binnenzijde personeelsingang en schoonloopmat
A	29-03-2017	S.1.2.e	wijziging circle-slide en afstemming MHB
	09-05-2017	S.1.2.e	oorspronkelijke datum

datum | modelleur | omschrijving

project
Cruquiusweg - K 1.2 Kantoor
Amsterdam

onderdeel
begane grond
plattegrond

tekeningnummer	fase	status
GM-100	Wijzigingsvergunning	voorlopig

opdrachtgever
S.1.2.e
S.1.2.e Amsterdam

dossiernummer	schaal	formaat	projectleider
07360.000BN16	1:50	A0	S.1.2.e

alle maten voor en tijdens de uitvoering controleren
deze tekening is eigendom van de van den berg groep,
en mag zonder schriftelijke toestemming niet
gereproduceerd of anderszins gebruikt worden

VAN DEN BERG BOUWKUNDIGEN
Nederland
BSBBT.de Medinalaan 3a
1086 VK Amsterdam
Telefoon (0513) 46 61 23
info@vandenbergroep.nl
www.vandenbergroep.nl
Postbus 1003
8273 ZG Kampenmuiden
Postbus 137
8260 AH Kampen

Link	Datum
cruquius_constructie_K1.2 - kantoor	d.d. 20-04-2017
cruquius_constructie_K1.2 - woningen	d.d. 08-02-2017
cruquius_installatie_K1.2 - kantoor	d.d. 27-06-2016



RENVOOI

- in het werk gestort beton, kwaliteit en dikte vlgs opg. constr.
- kalkzandsteen
- isolatie
- houtskeletbouw
- vloer-/wandtegels
- verh.oogdeinstallatievloer
- cementdekvloer
- REI30 — 0.8m — construcie 30 min. WBDBO
- REI60 — 0.8m — construcie 60 min. WBDBO
- draaiend deel zelfsluitend

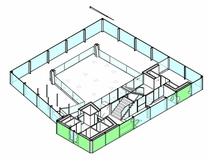

B	30-01-2018	S.1.2.e	wijzigingen tov vergunde situatie
A	24-04-2017	S.1.2.e	vervallen luchtroosters, urinoir VD01, positie meubilair
	09-05-2017	S.1.2.e	oorspronkelijke datum
datum		modelleur	omschrijving

project
Cruquiusweg - K 1.2 Kantoor
Amsterdam

onderdeel
eerste verdieping
plattegrond

tekeningnummer	fase	status
GM-101	Wijzigingsvergunning	voorlopig

opdrachtgever
S.1.2.e
S.1.2.e Amsterdam

dossiernummer	schaal	formaat	projectleider
07360.000BN16	1:50	A0	S.1.2.e

alle maten voor en tijdens de uitvoering controleren
deze tekening is eigendom van de van den berg groep,
en mag zonder schriftelijke toestemming niet
gereproduceerd of anderszins gebruikt worden

VAN DEN BERG BOUWKUNDIGEN
Nederland
RSBBO de Riedmalaan 3a
1086 MK Amsterdam
Dorpsweg 103
8271 BL IJsselmuiden
Postbus 337
8260 AH Kampen
Telefoon (0513) 46 61 23
info@vandenberggroep.nl
www.vandenberggroep.nl

Link	Datum
cruquius_constructie_K1.2 - kantoor	d.d. 20-04-2017
cruquius_constructie_K1.2 - woningen	d.d. 08-02-2017
cruquius_installatie_K1.2 - kantoor	d.d. 27-06-2016



RENVOOI

- in het werk gestort beton, kwaliteit en dikte vlgs opg. constr.
- kalkzandsteen
- isolatie
- houtskeletbouw
- vloer-/wandtegels
- verhoogde installatievloer
- cementdekvloer
- constructie 30 min. WBDBO
- constructie 60 min. WBDBO
- draaiend deel zelfsluitend

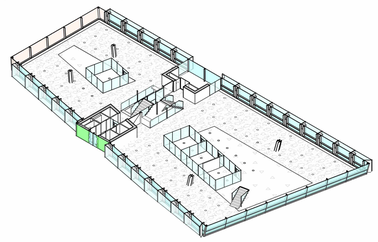

C	30-01-2018	S.1.2.x	wijzigingen tov vergunde situatie
B	08-09-2017	S.1.2.x	diverse wijzigingen
A	31-03-2017	S.1.2.x	MHB puien interieur, dikte vloerafwerkingen en apparatuur 4e verdieping
	09-05-2017	S.1.2.x	oorspronkelijke datum
datum		modelleur	omschrijving

project
Cruquiusweg - K 1.2 Kantoor
Amsterdam

onderdeel
tweede verdieping
plattegrond

tekeningnummer	fase	status
GM-102	Wijzigingsvergunning	voorlopig

opdrachtgever
S.1.2.x
S.1.2.x Amsterdam

dossiernummer	schaal	formaat	projectleider
07360.000BN16	1:50	A0	S.1.2.x

alle maten voor en tijdens de uitvoering controleren, deze tekening is eigendom van de van den berg groep, en mag zonder schriftelijke toestemming niet gereproduceerd of anderszins gebruikt worden

VAN DEN BERG BOUWKUNDIGEN
Nederland

BUREAU de Mediolaan 3a
1086 KK Amsterdam
Dorpsweg 103
8271 BL IJsselmuiden
Postbus 337
8260 AH Kampen

Telefoon (0513) 46 61 23
info@vandenberggroep.nl
www.vandenbergroep.nl

Link	Datum
cruquius_constructie_K1.2 - kantoor	d.d. 20-04-2017
cruquius_constructie_K1.2 - woningen	d.d. 08-02-2017
cruquius_installatie_K1.2 - kantoor	d.d. 27-06-2016

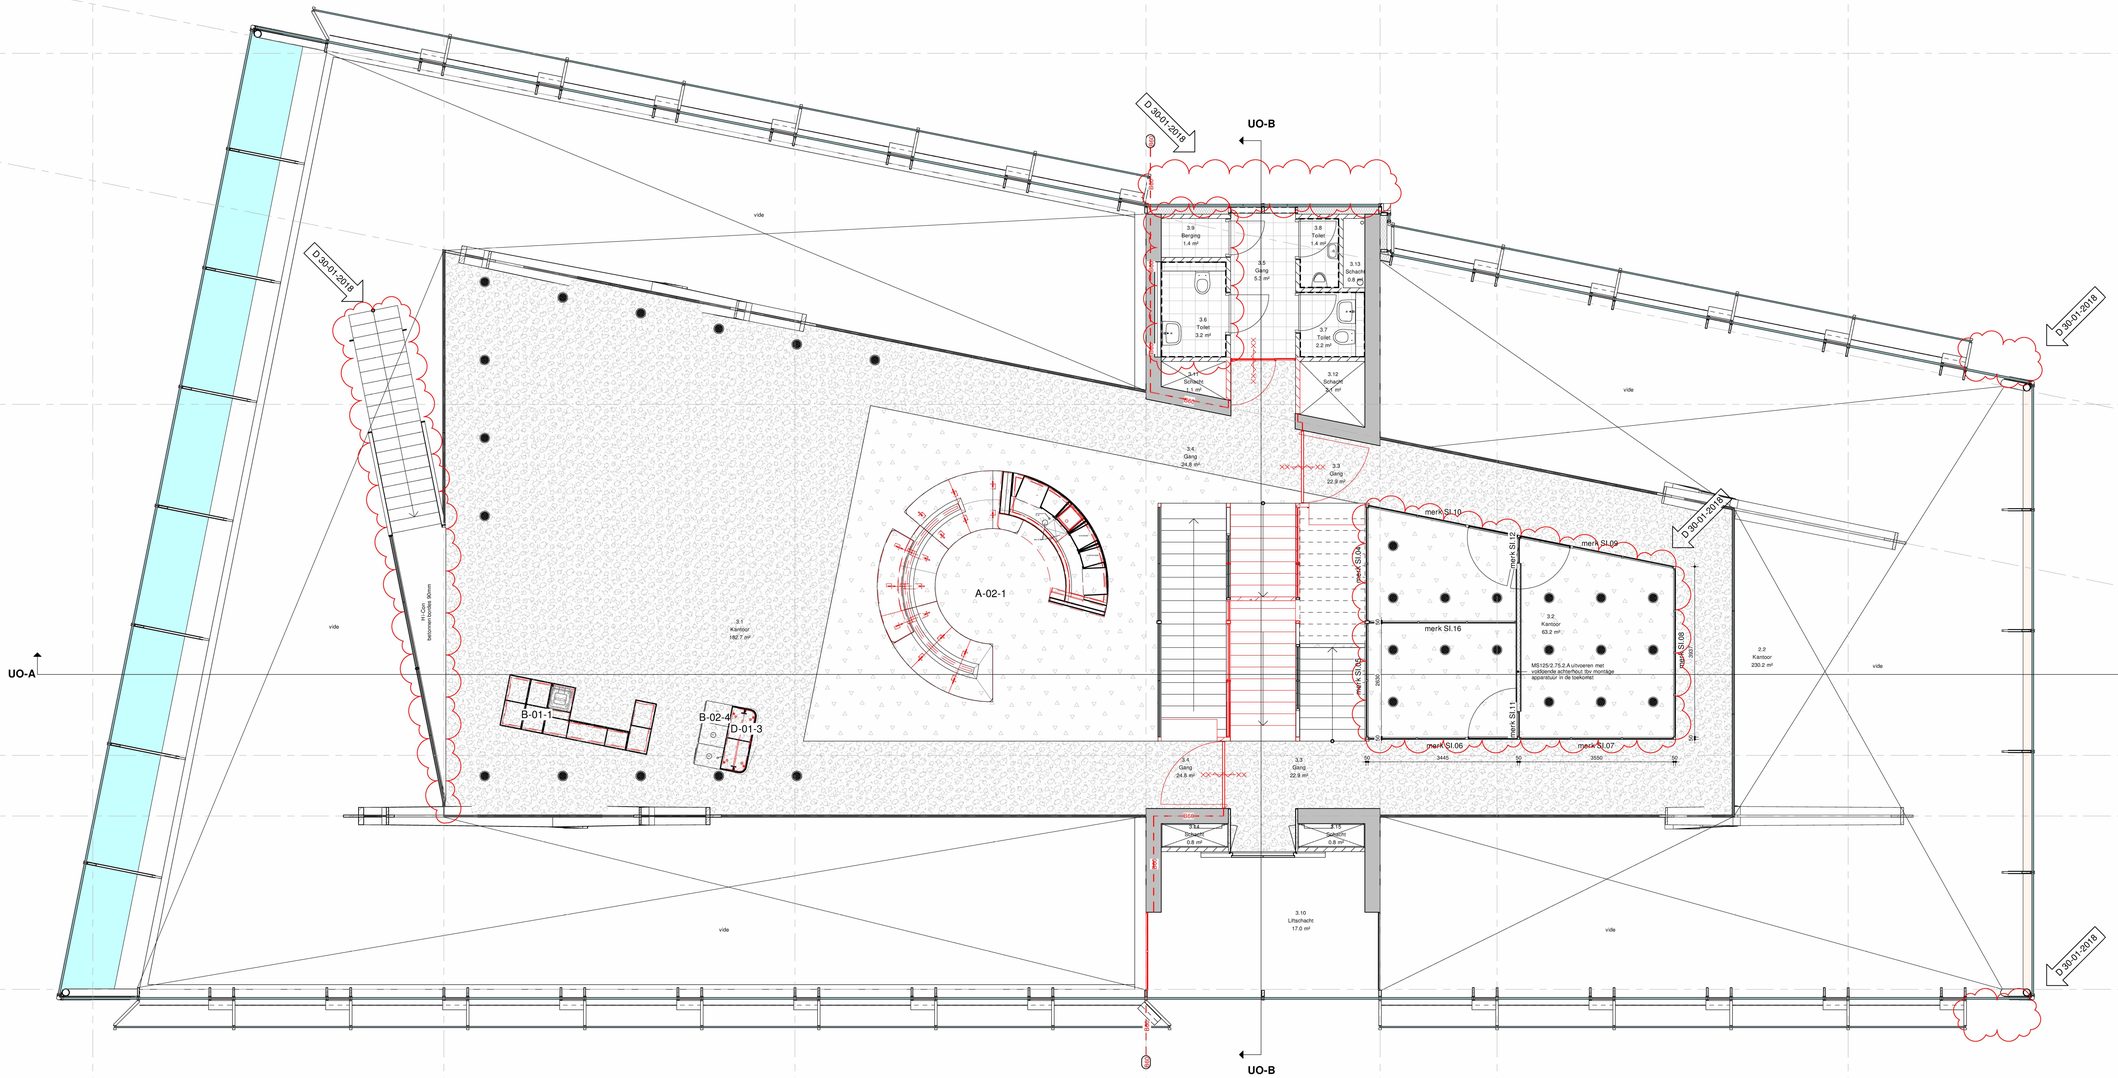

RENVOOI

- in het werk gestort beton, kwaliteit en dikte vlgs opg. constr.
- kalkzandsteen
- isolatie
- houtskeletbouw
- vloer-/wandtegels
- verhoogde installatievloer
- cementdekvloer
- EI30 — EI60 — constructie 30 min. WBDBO
- EI60 — EI60 — constructie 60 min. WBDBO
- draaiend deel zelfsluitend

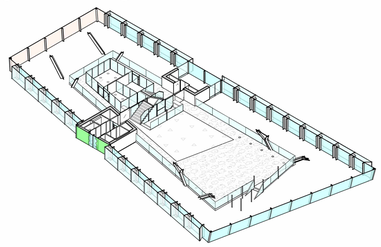

D	30-01-2018	5.1.2.a	wijzigingen tov vergunde situatie
C	08-09-2017	5.1.2.a	diverse wijzigingen
B	31-03-2017	5.1.2.a	MHB puien interieur, dikte vloerafwerkingen en apparatuur 4e verdieping
A	21-03-2017	5.1.2.a	luchtroosters en overgang taptij-hout
	09-05-2017	5.1.2.a	oorspronkelijke datum
datum		modelleur	omschrijving

project
Cruquiusweg - K 1.2 Kantoor
Amsterdam

onderdeel
derde verdieping
plattegrond

tekeningnummer	fase	status
GM-103	Wijzigingsvergunning	voorlopig

opdrachtgever
5.1.2.a
5.1.2.a Amsterdam

dossiernummer	schaal	formaat	projectleider
07360.000BN16	1:50	A0	5.1.2.a

alle maten voor en tijdens de uitvoering controleren. deze tekening is eigendom van de van den berg groep, en mag zonder schriftelijke toestemming niet gereproduceerd of anderszins gebruikt worden.

VAN DEN BERG BOUWKUNDIGEN
Nederland

BERG de Mediaslaan 3a
1086 XK Amsterdam
Dorpsweg 103
8271 BL IJsselmuiden
Postbus 337
8260 AH Kampen

Telefoon (0513) 46 61 23
info@vandenberggroep.nl
www.vandenberggroep.nl

Link	Datum
cruquius_constructie_K1.2 - kantoor	d.d. 20-04-2017
cruquius_constructie_K1.2 - woningen	d.d. 08-02-2017
cruquius_installatie_K1.2 - kantoor	d.d. 27-06-2016

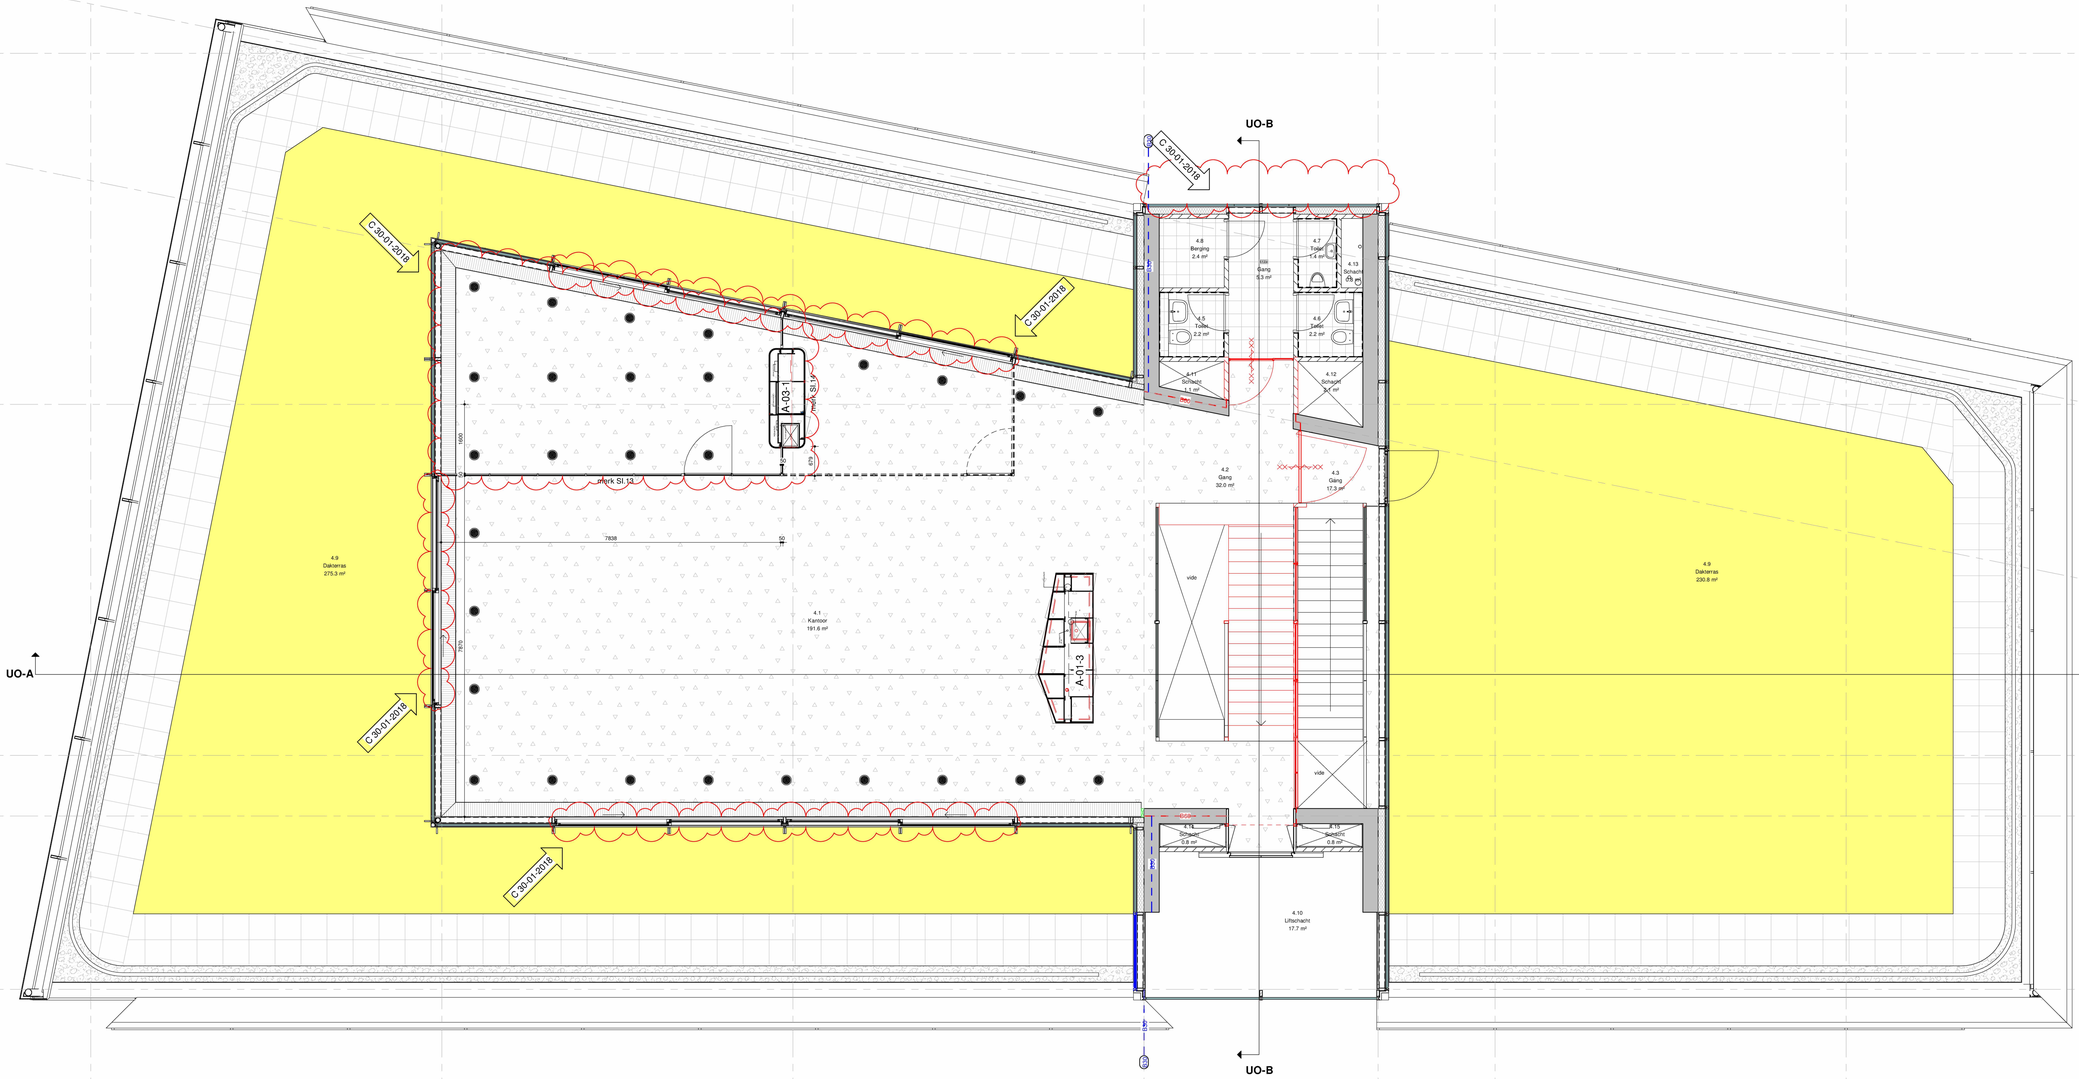
UO-A
UO-B
C 30-01-2018
4.1 Kantoor 191.6 m²
4.2 Gang 32.0 m²
4.3 Gang 17.3 m²
4.4 Trappenhuis 17.7 m²
4.5 Toilet 2.2 m²
4.6 Toilet 2.2 m²
4.7 Toilet 1.4 m²
4.8 Berging 2.4 m²
4.9 Dakterras 275.3 m²
4.9 Dakterras 230.8 m²
4.10 Liftschacht 17.7 m²
4.11 Schacht 1.1 m²
4.12 Schacht 0.7 m²
4.13 Schacht 0.5 m²
4.14 Schacht 0.8 m²
4.15 Schacht 0.8 m²
A-03-1
A-01-3
vide
vide
7838
50
1000
479
1000
1000
1000

Link	Datum
cruquius_constructie_K1.2 - kantoor	d.d. 20-04-2017
cruquius_constructie_K1.2 - woningen	d.d. 08-02-2017
cruquius_installatie_K1.2 - kantoor	d.d. 27-06-2016

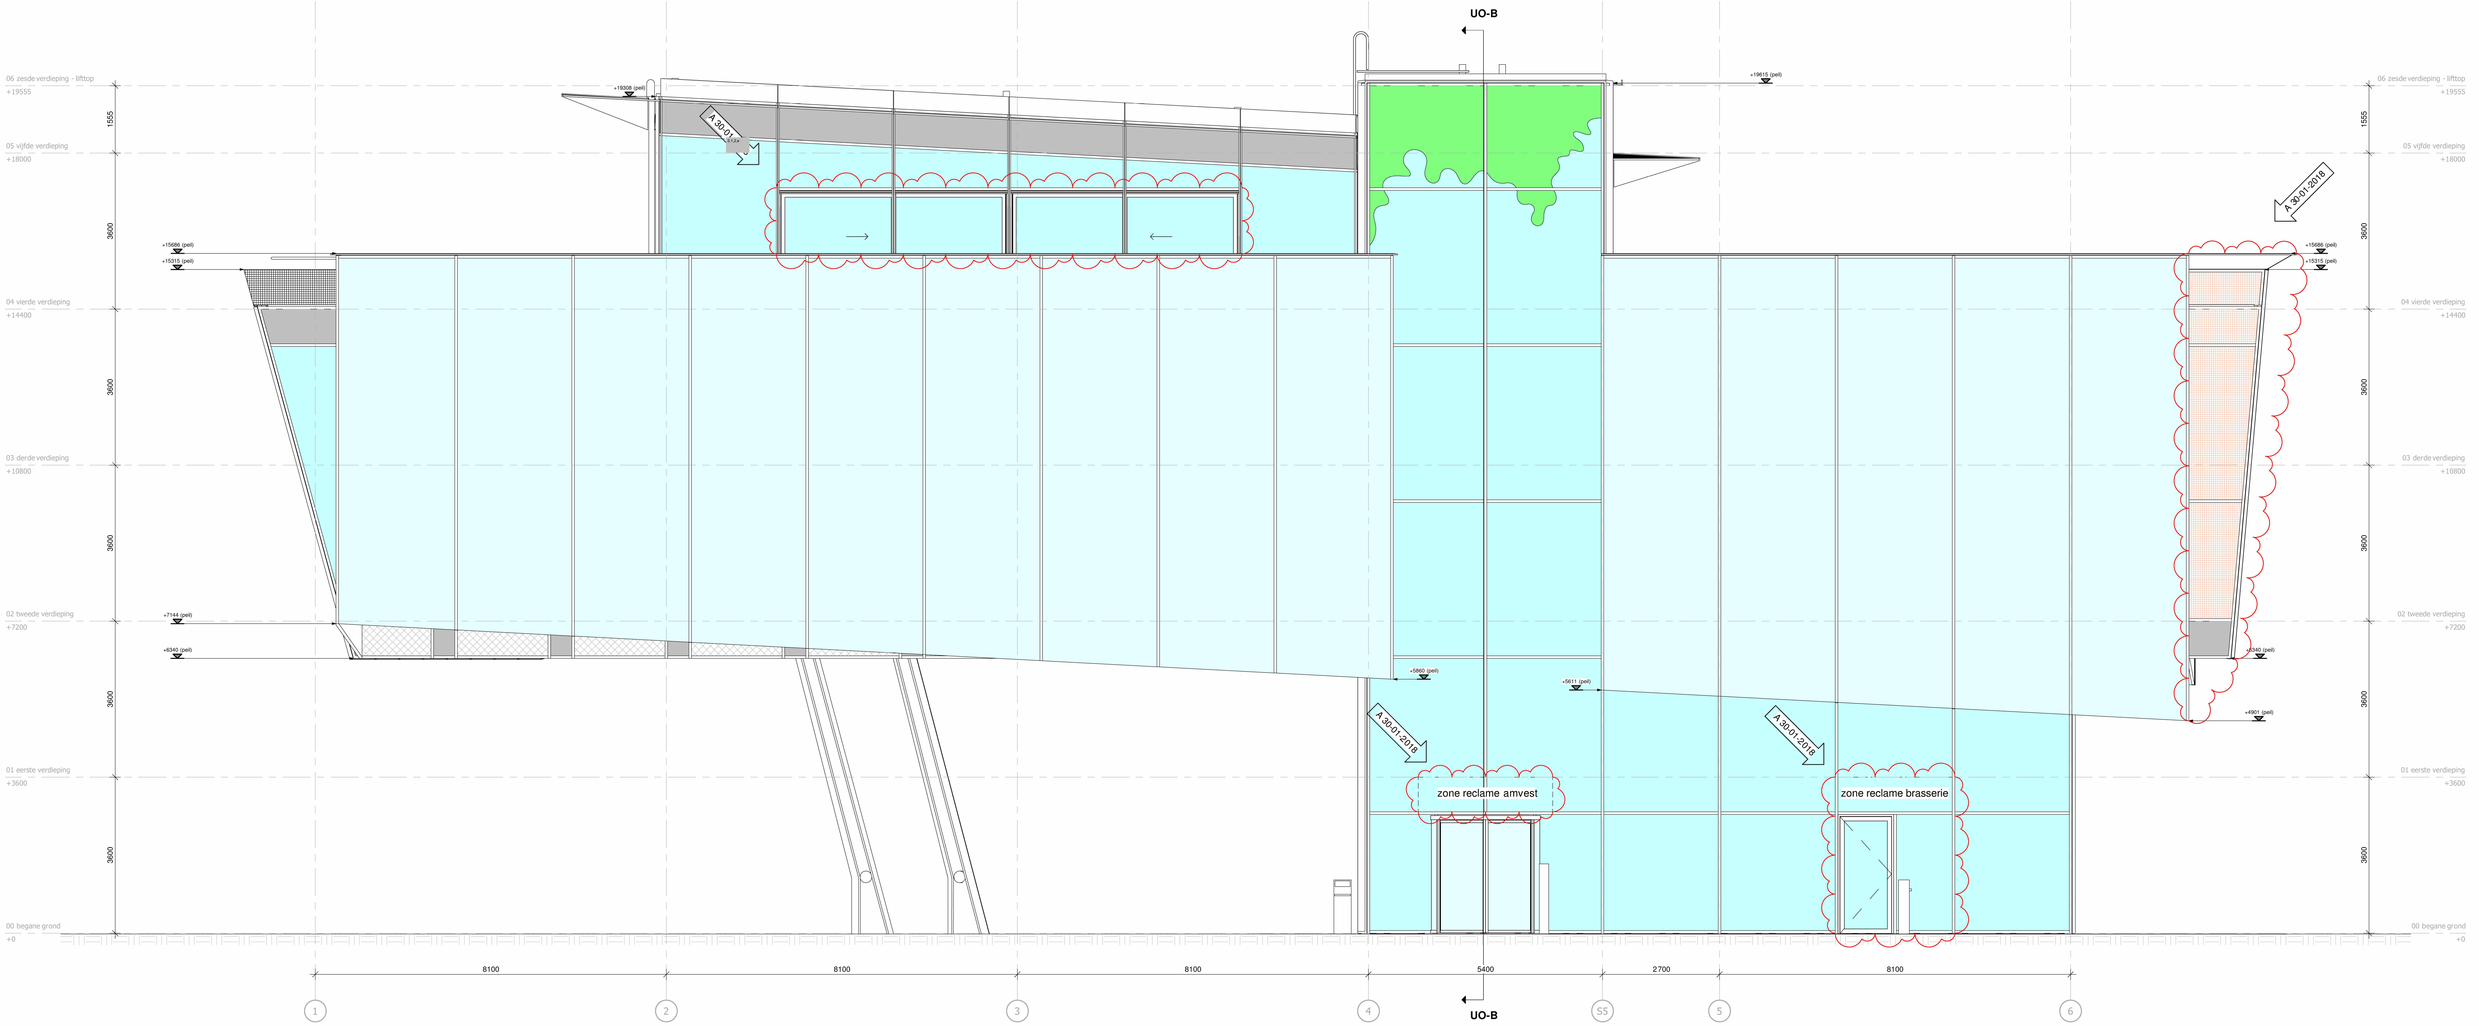

- glas met malienkolder motief
- malienkolder
- enkel glas
- geisoleerd glas
- (geisoleerd) paneel
- geisoleerd glas met bladerprint
- shadowbox

datum	modelleur	omschrijving
A 30-01-2018	S.t.d.v.	wijzigingen tov vergunde situatie
14-11-2016	S.t.d.v.	oorspronkelijke datum

project
Cruquiusweg - K 1.2 Kantoor
Amsterdam

onderdeel
westgevel
gevel

tekeningnummer	fase	status
GM-200	Wijzigingsvergunning	definitief

opdrachtgever
S.t.d.v.
S.t.d.v. Amsterdam

dossiernummer	schaal	formaat	projectleider
07360.0008N16	1:50	A0	S.t.d.v.

alle maten voor en tijdens de uitvoering controleren. deze tekening is eigendom van de van den berg groep, en mag zonder schriftelijke toestemming niet gereproduceerd of anderszins gebruikt worden

VAN DEN BERG BOUWKUNDIGEN
Nederland
INTAKE de Mednalaan 3a
1086 VK Amsterdam
Dorpsweg 103
8271 RL IJsselmuiden
Postbus 337
8260 AH Kampen
Telefoon (0513) 46 61 23
@vandenbergroep.nl
www.vandenbergroep.nl

Link	Datum
cruquius_constructie_K1.2 - kantoor	d.d. 20-04-2017
cruquius_constructie_K1.2 - woningen	d.d. 08-02-2017
cruquius_installatie_K1.2 - kantoor	d.d. 27-06-2016

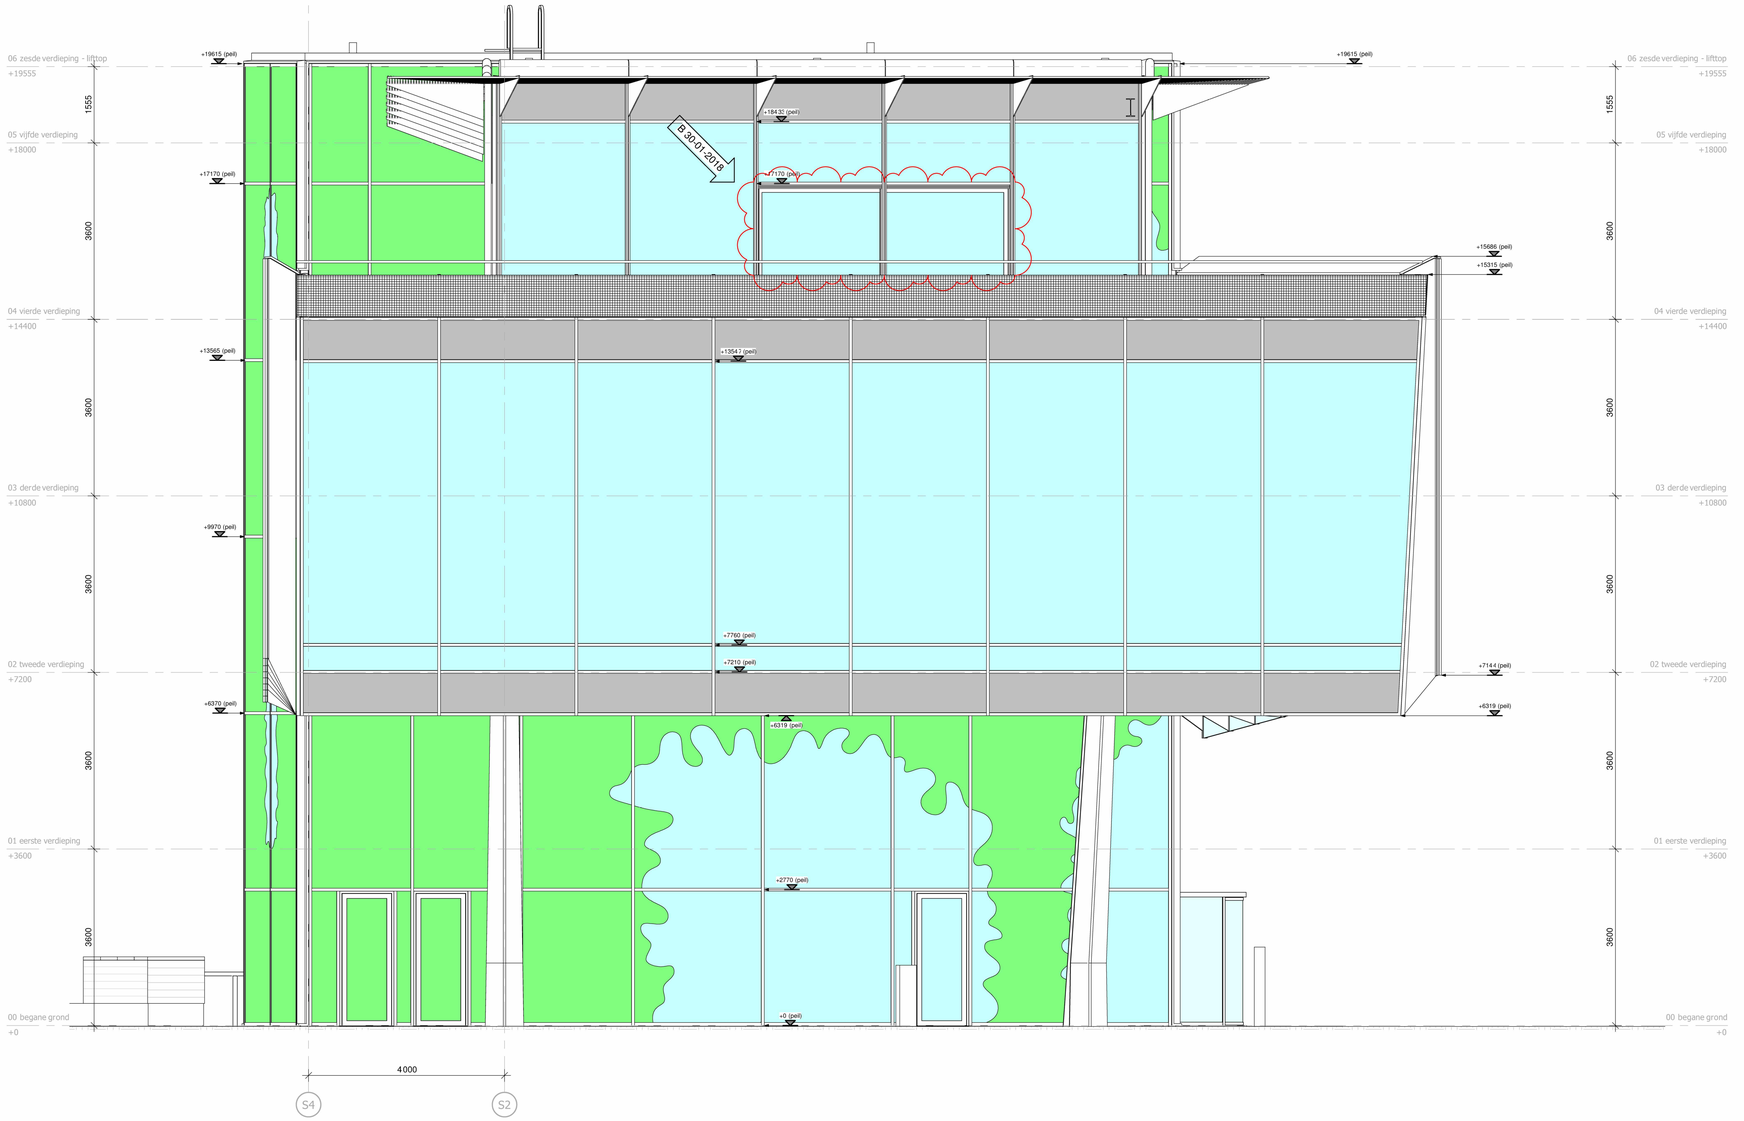

RENVOOI beglazing

- glas met malienkolder motief
- malienkolder
- enkel glas
- geisoleerd glas
- (geisoleerd) paneel
- geisoleerd glas met bladerprint
- shadowbox

	datum	modelleur	omschrijving
B	30-01-2018	K.1.2.x	wijzigingen tov vergunde situatie
A	05-07-2017	K.1.2.x	maatregelen gebouwonderhoud
	14-11-2016	K.1.2.x	oorspronkelijke datum

project
Cruquiusweg - K 1.2 Kantoor
Amsterdam

onderdeel
noordgevel
gevel

tekeningnummer	fase	status
GM-201	Wijzigingsvergunning	definitief

opdrachtgever
K.1.2.x
K.1.2.x Amsterdam

dossiernummer	schaal	formaat	projectleider
07360.000BN16	1:50	LA1	K.1.2.x

alle maten voor en tijdens de uitvoering controleren
deze tekening is eigendom van de van den berg groep,
en mag zonder schriftelijke toestemming niet
gereproduceerd of anderszins gebruikt worden

VAN DEN BERG BOUWKUNDIGEN
Nederland
K.1.2.x de Medinalaan 3a
1086 KK Amsterdam
Dorpsweg 103
8271 BL IJsselmuiden
Postbus 337
8260 AH Kampen
Telefoon (0513) 46 61 23
info@vandenberggroep.nl
www.vandenbergroep.nl

Link	Datum
cruquius_constructie_K1.2 - kantoor	d.d. 20-04-2017
cruquius_constructie_K1.2 - woningen	d.d. 08-02-2017
cruquius_installatie_K1.2 - kantoor	d.d. 27-06-2016

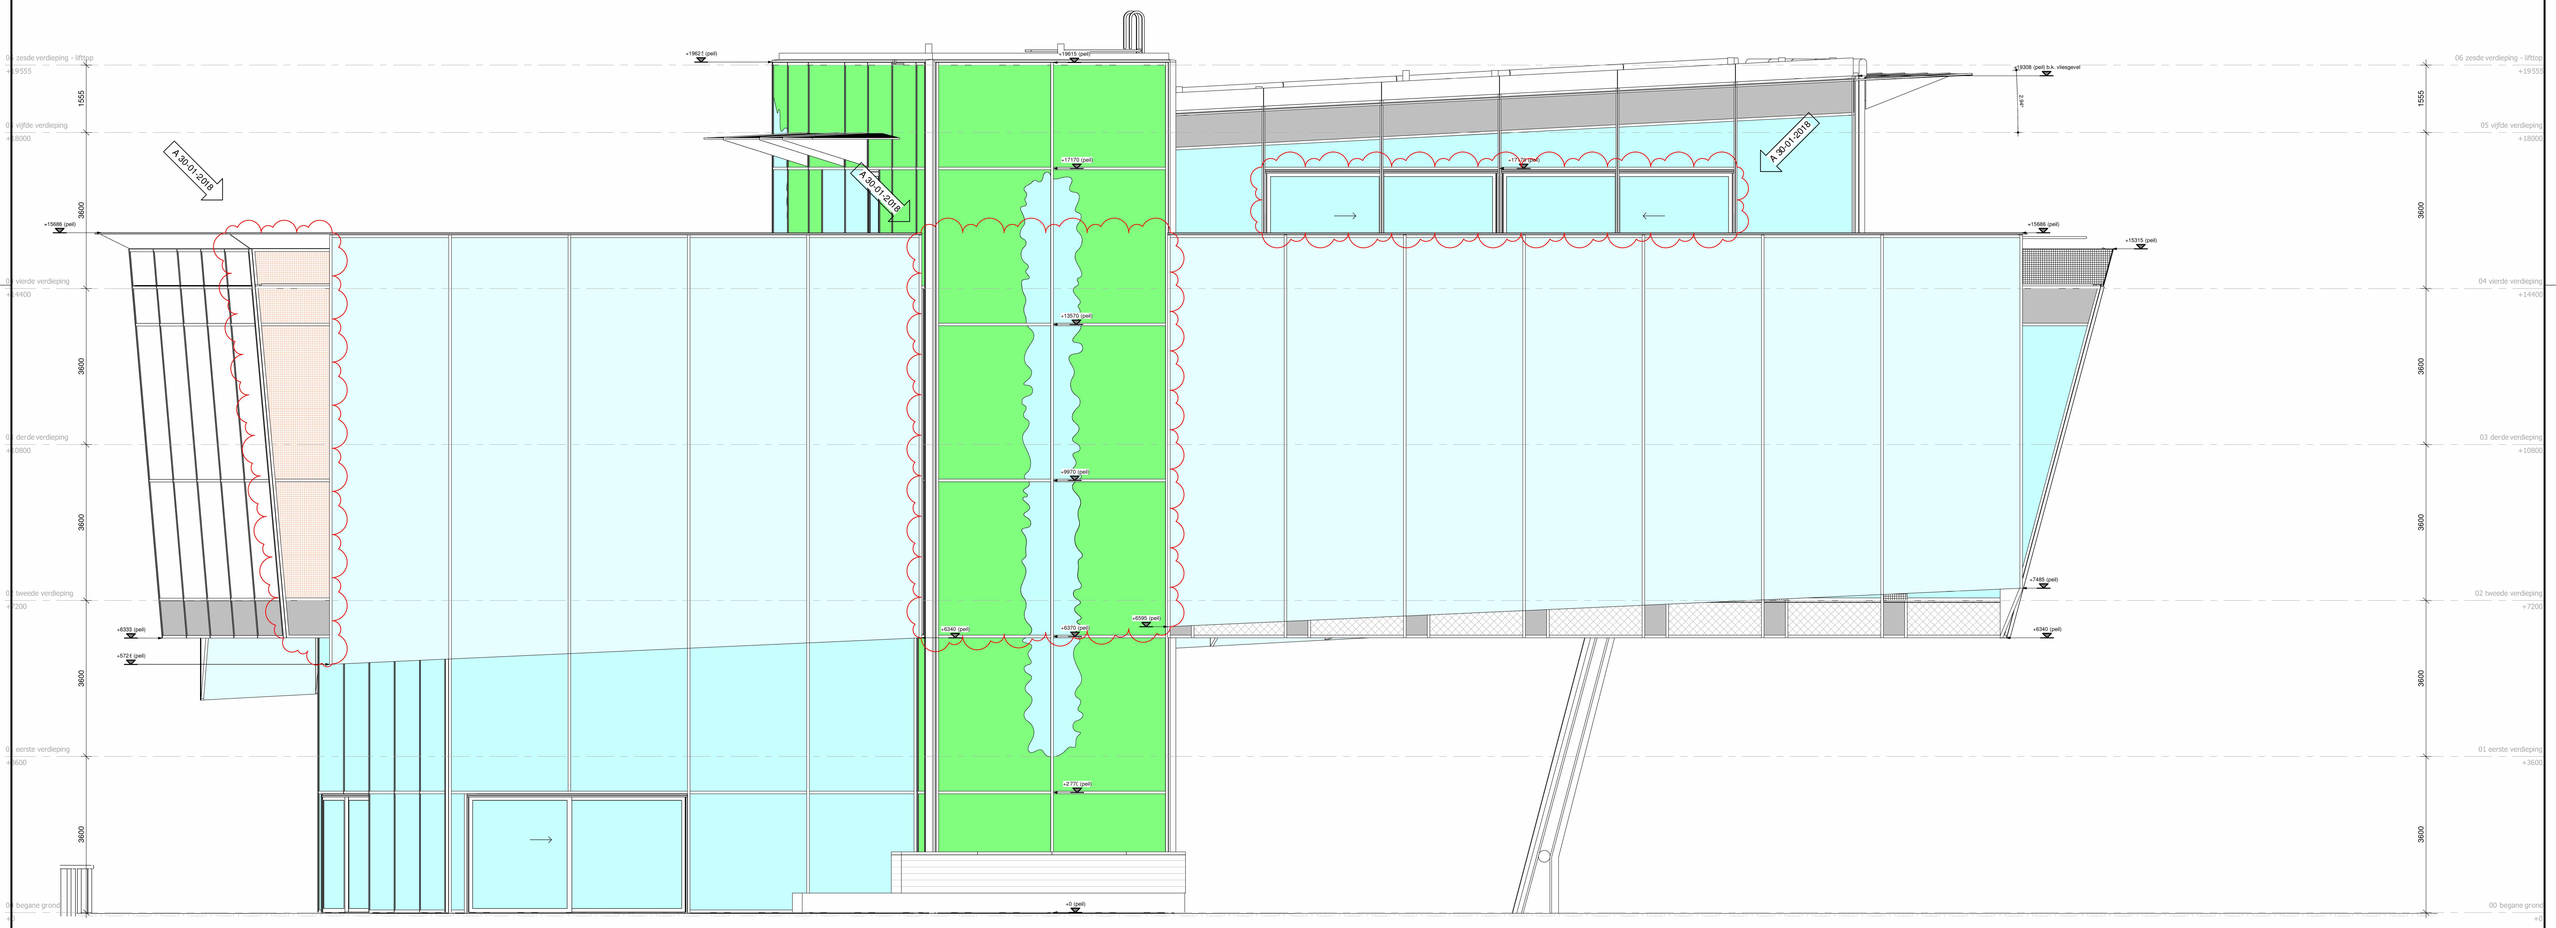

RENVOOI beglazing

- glas met malienkolder motief
- malienkolder
- enkel glas
- geisoleerd glas
- (geisoleerd) paneel
- geisoleerd glas met bladerprint
- shadowbox

datum	modelleur	omschrijving
A 30-01-2018	[redacted]	wijzigingen tov vergunde situatie
14-11-2016	[redacted]	oorspronkelijke datum

project
Cruquiusweg - K 1.2 Kantoor
Amsterdam

onderdeel
oostgevel
gevel

tekeningnummer	fase	status
GM-202	Wijzigingsvergunning	definitief

opdrachtgever
[redacted]
[redacted] Amsterdam

dossiernummer	schaal	formaat	projectleider
07360.0008N16	1:50	A0	[redacted]

alle maten voor en tijdens de uitvoering controleren deze tekening is eigendom van de van den berg groep en mag zonder schriftelijke toestemming door gereproduceerd of anderszins gebruikt worden

VAN DEN BERG BOUWKUNDIGEN
Nederland
[redacted] de Medinalaan 3a
1086 VK Amsterdam
Dorpsweg 103
8271 RL IJsselmuiden
Postbus 337
8260 AH Kampen
Telefoon (0513) 46 61 23
[redacted]@vandenberggroep.nl
www.vandenbergroep.nl

Link	Datum
cruquius_constructie_K1.2 - kantoor	d.d. 20-04-2017
cruquius_constructie_K1.2 - woningen	d.d. 08-02-2017
cruquius_installatie_K1.2 - kantoor	d.d. 27-06-2016

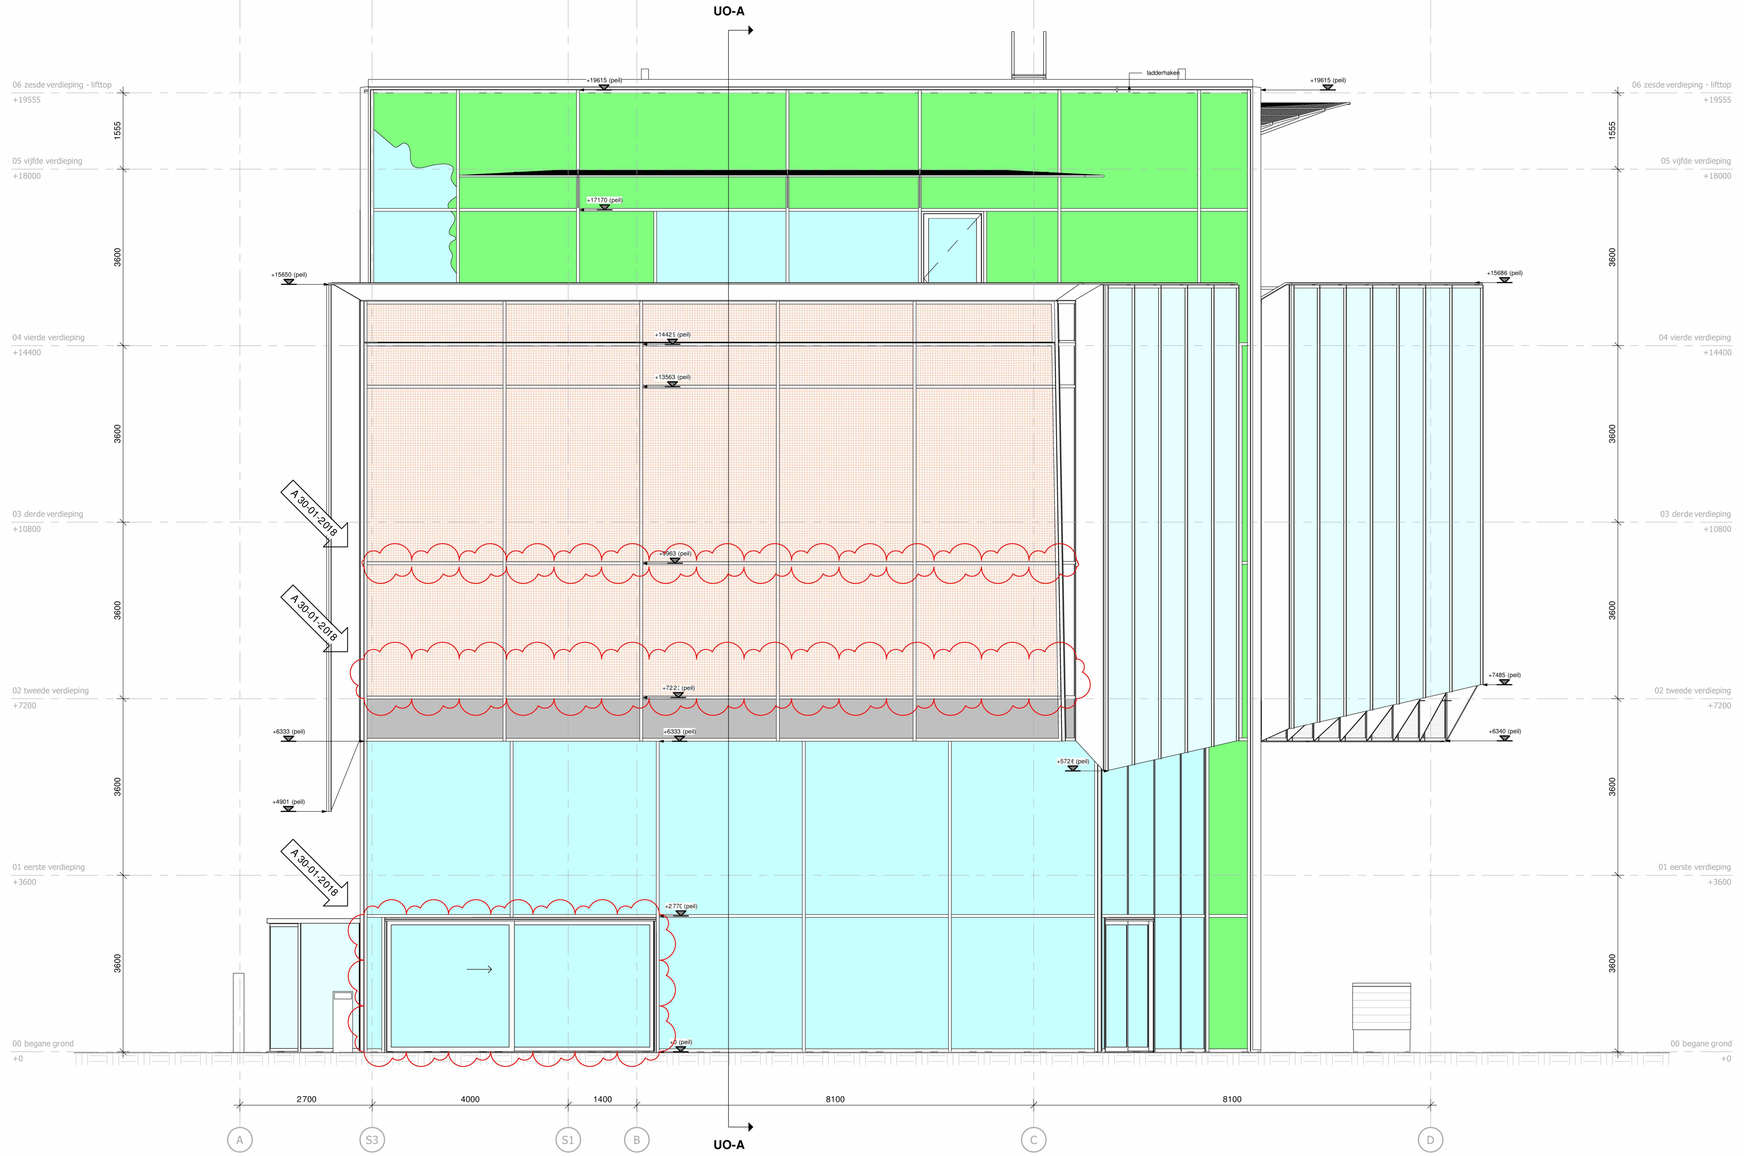

RENVOOI beglazing

- glas met malienkolder motief
- malienkolder
- enkel glas
- geisoleerd glas
- (geisoleerd) paneel
- geisoleerd glas met bladerprint
- shadowbox

A	30-01-2018	5.1.2.e	wijzigingen tov vergunde situatie
	14-11-2016	5.1.2.e	oorspronkelijke datum
datum		modelleur	omschrijving

project
Cruquiusweg - K 1.2 Kantoor
Amsterdam

onderdeel
zuidgevel
gevel

tekeningnummer	fase	status
GM-203	Wijzigingsvergunning	definitief

opdrachtgever
5.1.2.e
5.1.2.e Amsterdam

dossiernummer	schaal	formaat	projectleider
07360.000BN16	1:50	LA1	5.1.2.e

alle maten voor en tijdens de uitvoering controleren
deze tekening is eigendom van de van den berg groep,
en mag zonder schriftelijke toestemming niet
gereproduceerd of anderszins gebruikt worden

VAN DEN BERG BOUWKUNDIGEN
Nederland
5.1.2.e de Medinalaan 3a
1086 XK Amsterdam
Dorpsweg 103
8271 BL IJsselmuiden
Postbus 337
8260 AH Kampen
Telefoon (0513) 46 61 23
info@vandenberggroep.nl
www.vandenberggroep.nl